


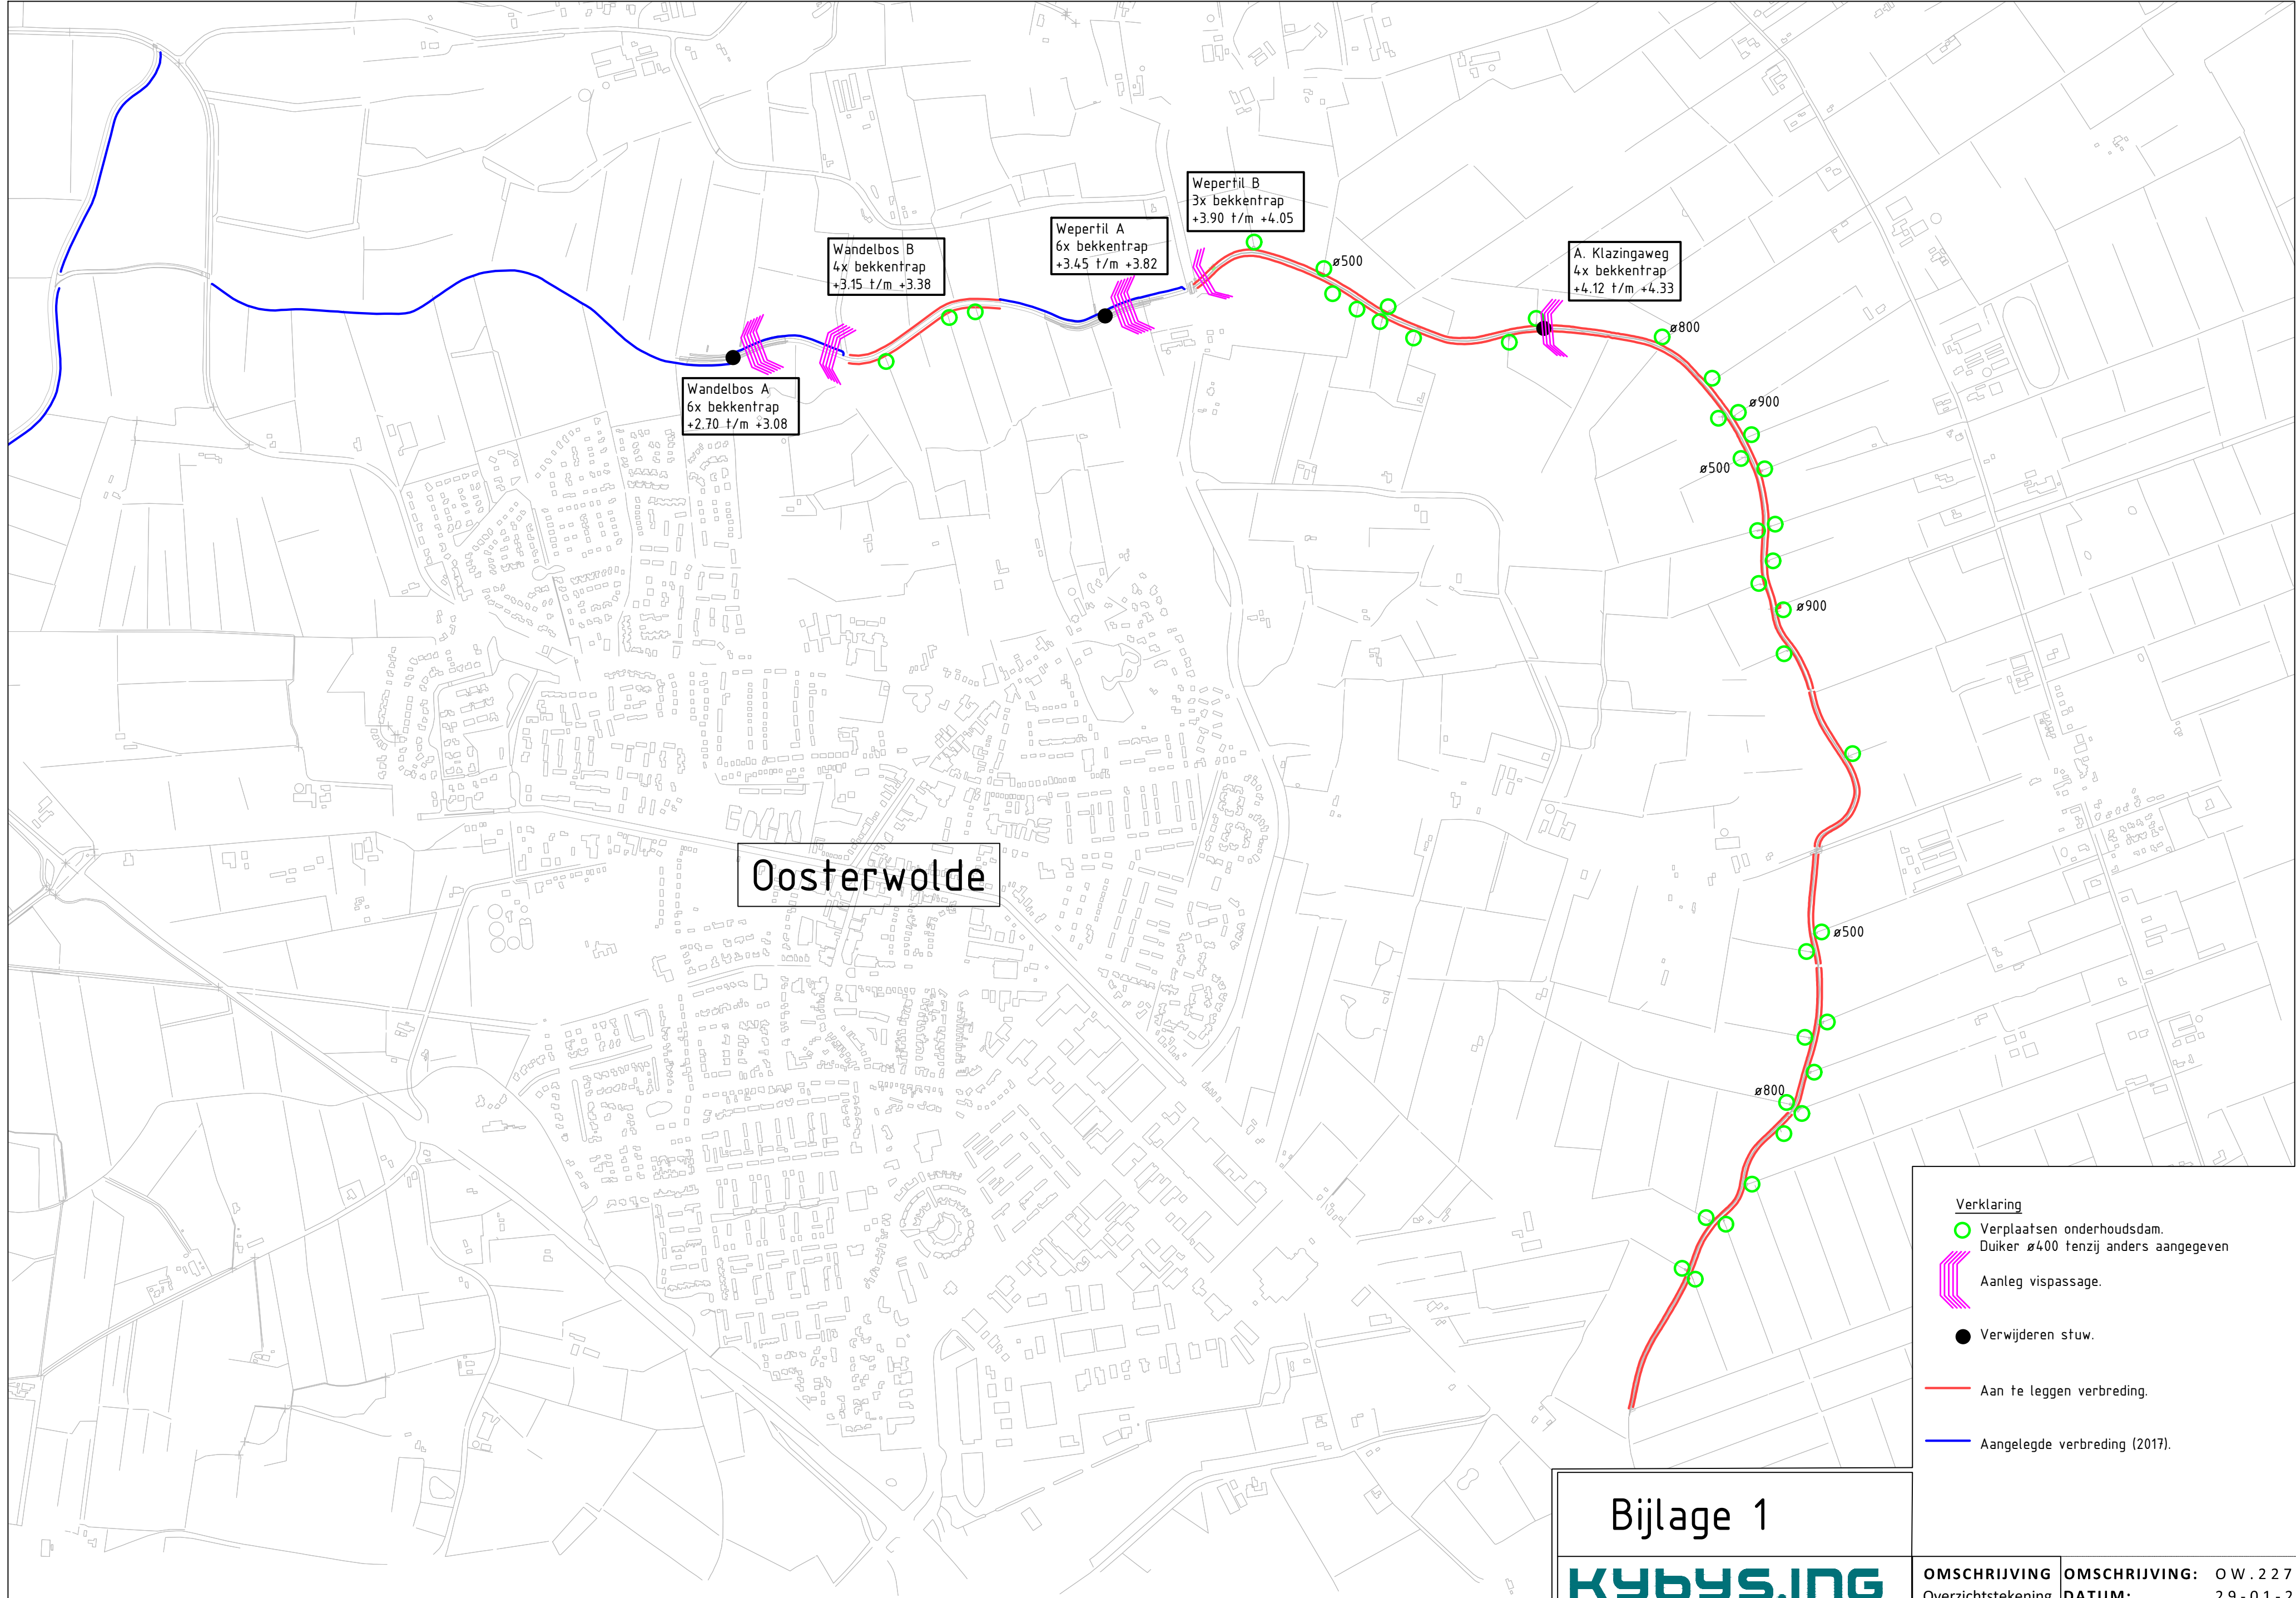

Oosterwolde

Wandelbos A  
6x bekentrap  
+2.70 t/m +3.08

Wandelbos B  
4x bekentrap  
+3.15 t/m +3.38

Wepertil A  
6x bekentrap  
+3.45 t/m +3.82

Wepertil B  
3x bekentrap  
+3.90 t/m +4.05

A. Klazingaweg  
4x bekentrap  
+4.12 t/m +4.33

Verklaring

Verplaatsen onderhoudsdam.  
Duiker ø400 tenzij anders aangegeven

Aanleg vispassage.

Verwijderen stuw.

Aan te leggen verbreding.

Aangelegde verbreding (2017).

Bijlage 1

**KYBYS.ING**  
adviseurs en ingenieurs

Locatie: Blankenstien 134c 7943 PE Meppel [www.kybyis-ing.nl](http://www.kybyis-ing.nl) / [info@kybyis-ing.nl](mailto:info@kybyis-ing.nl)

OMSCHRIJVING: Overzichtstekening  
OMSCHRIJVING: OW.22704  
DATUM: 29-01-2019  
Formaat: A3