

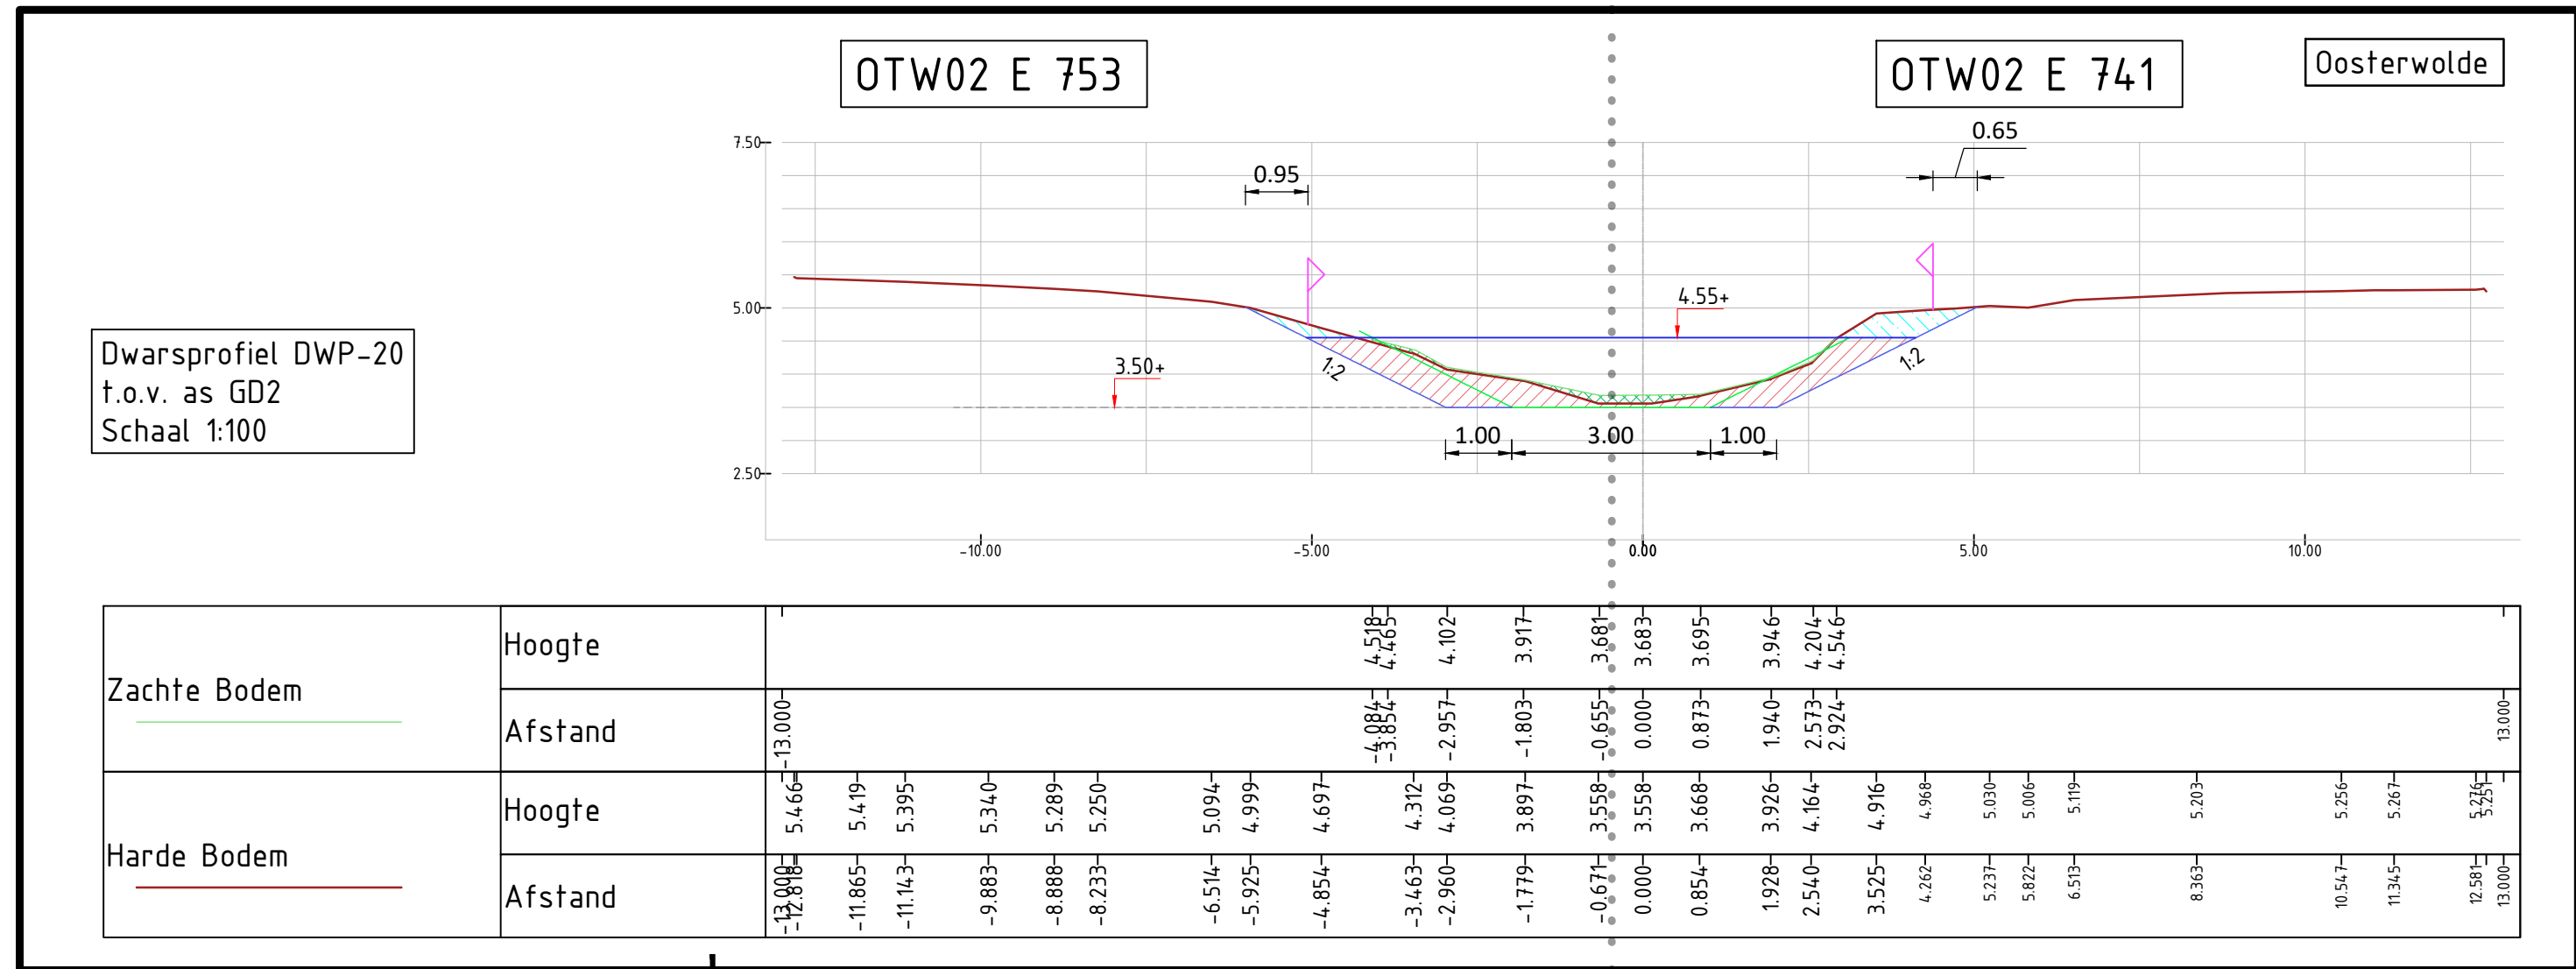
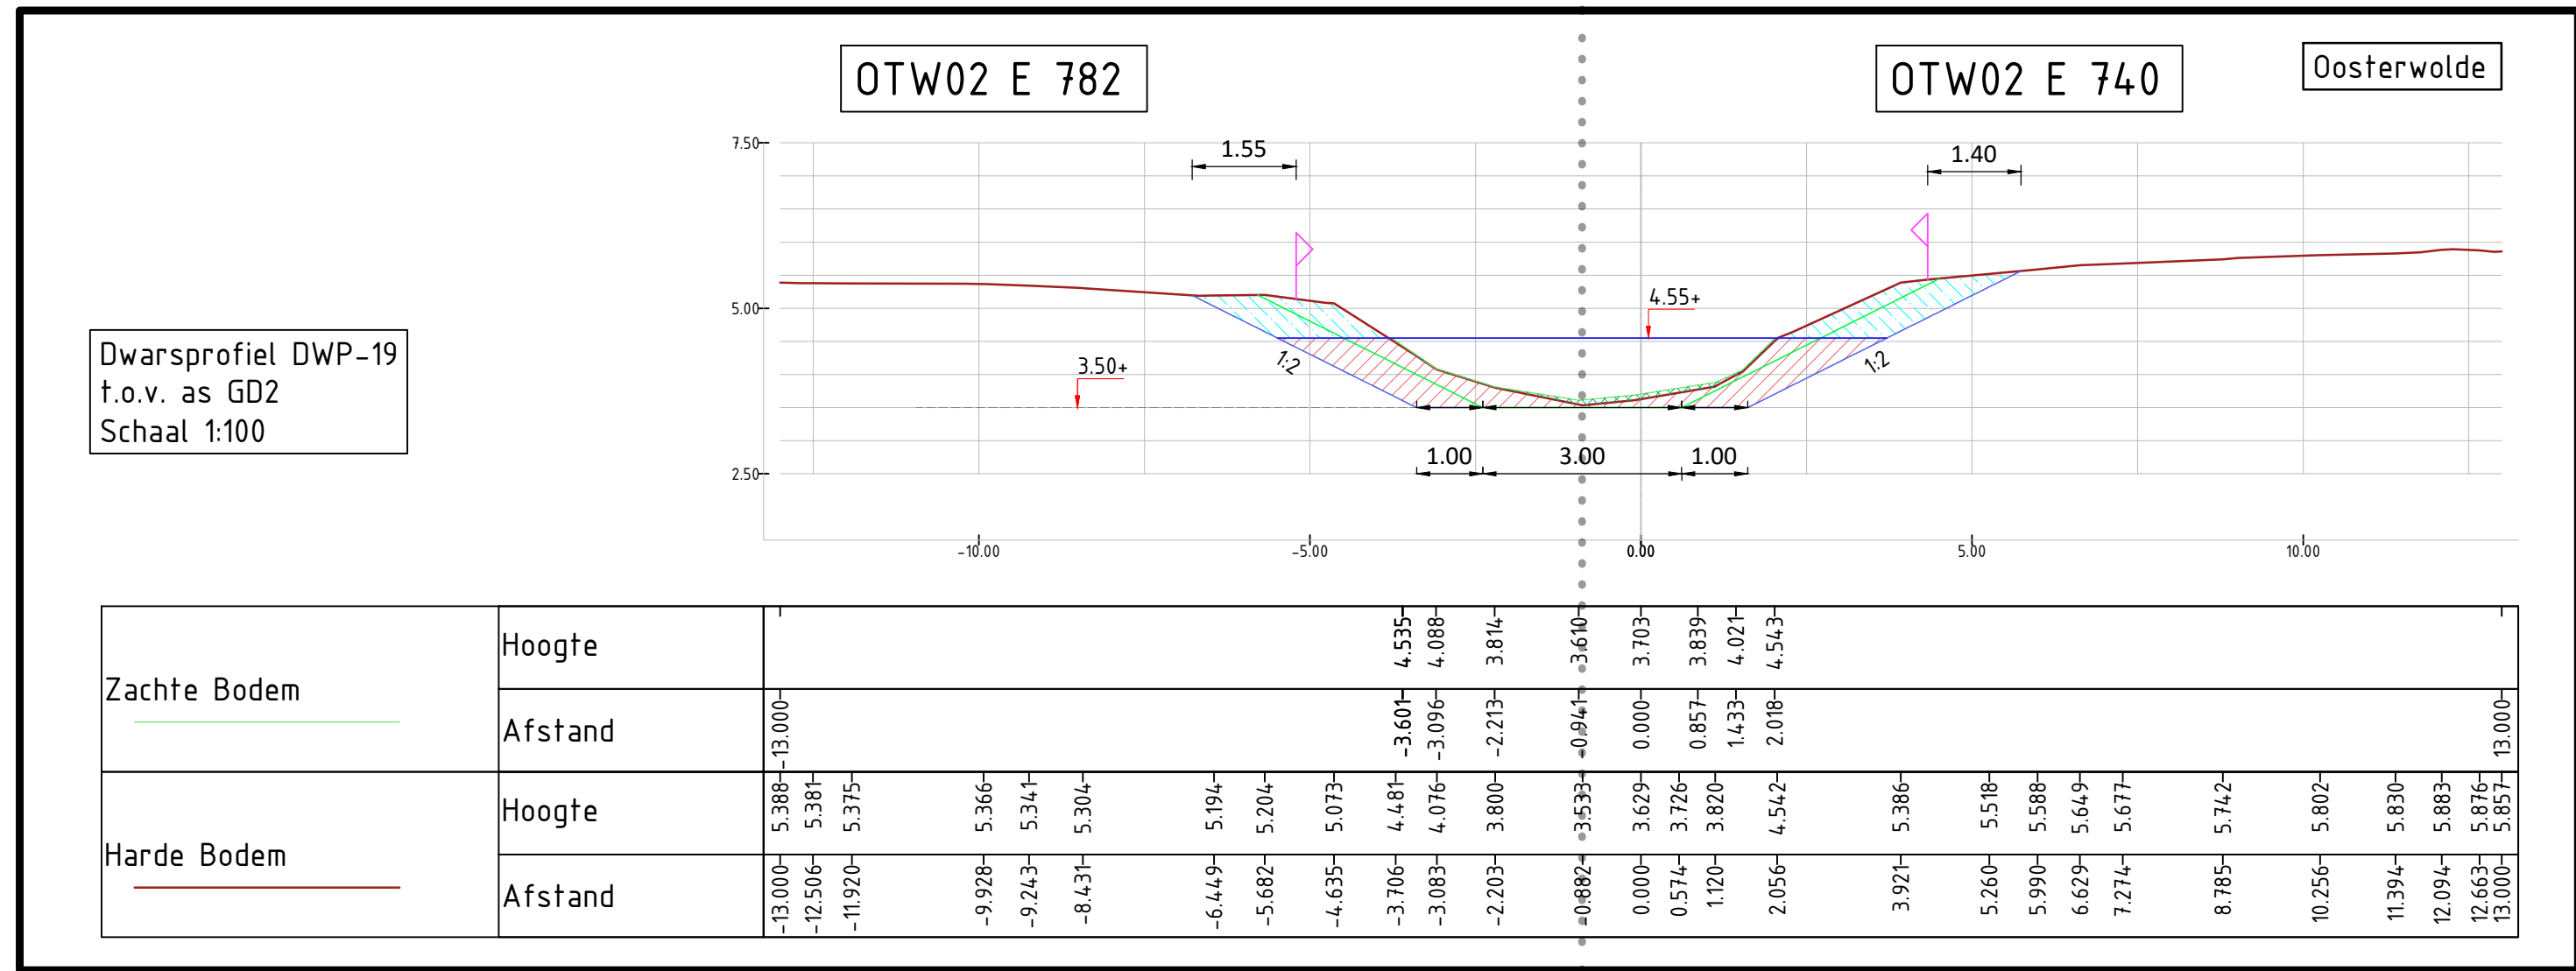
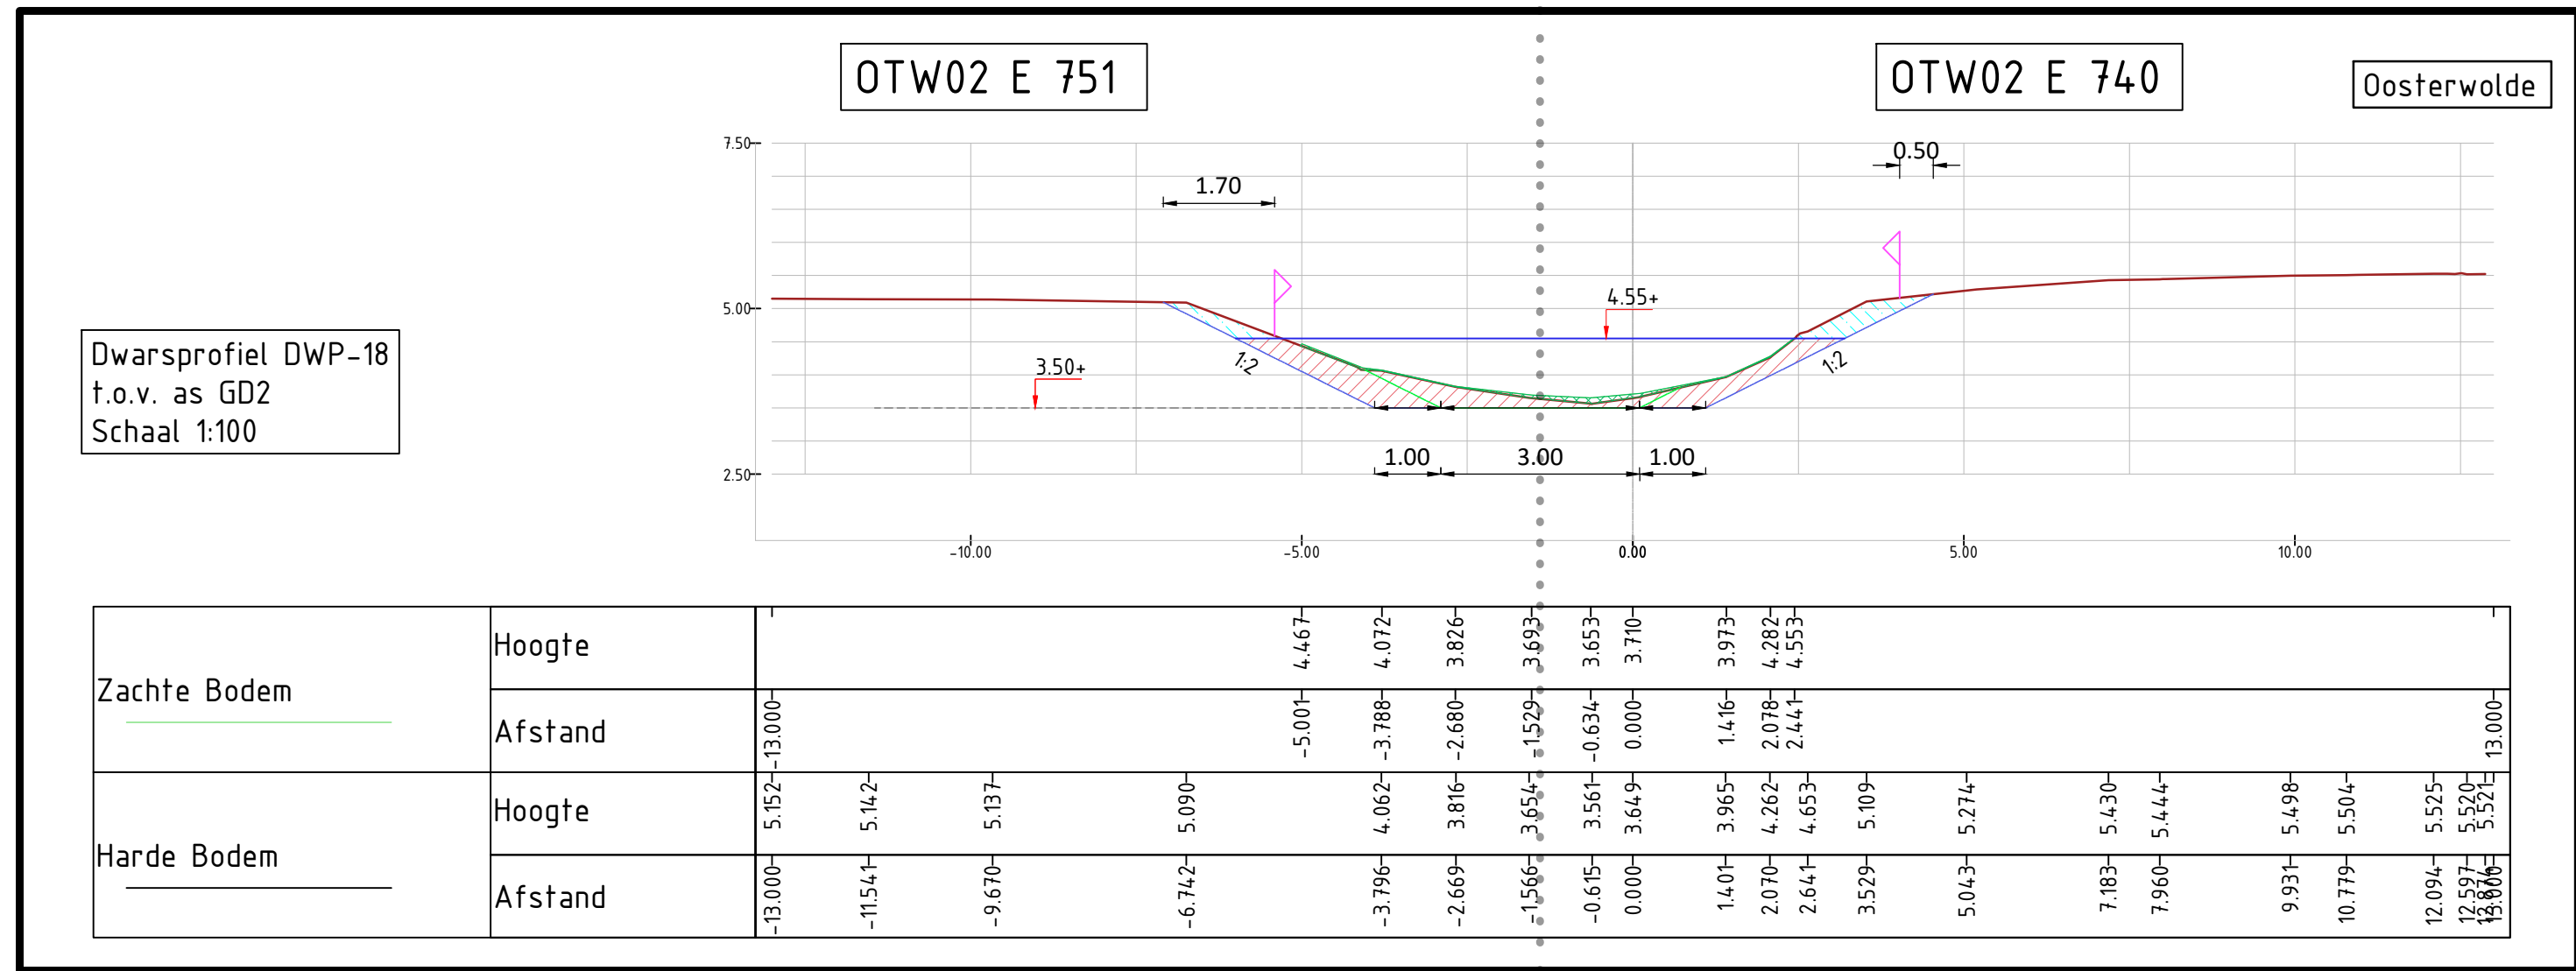
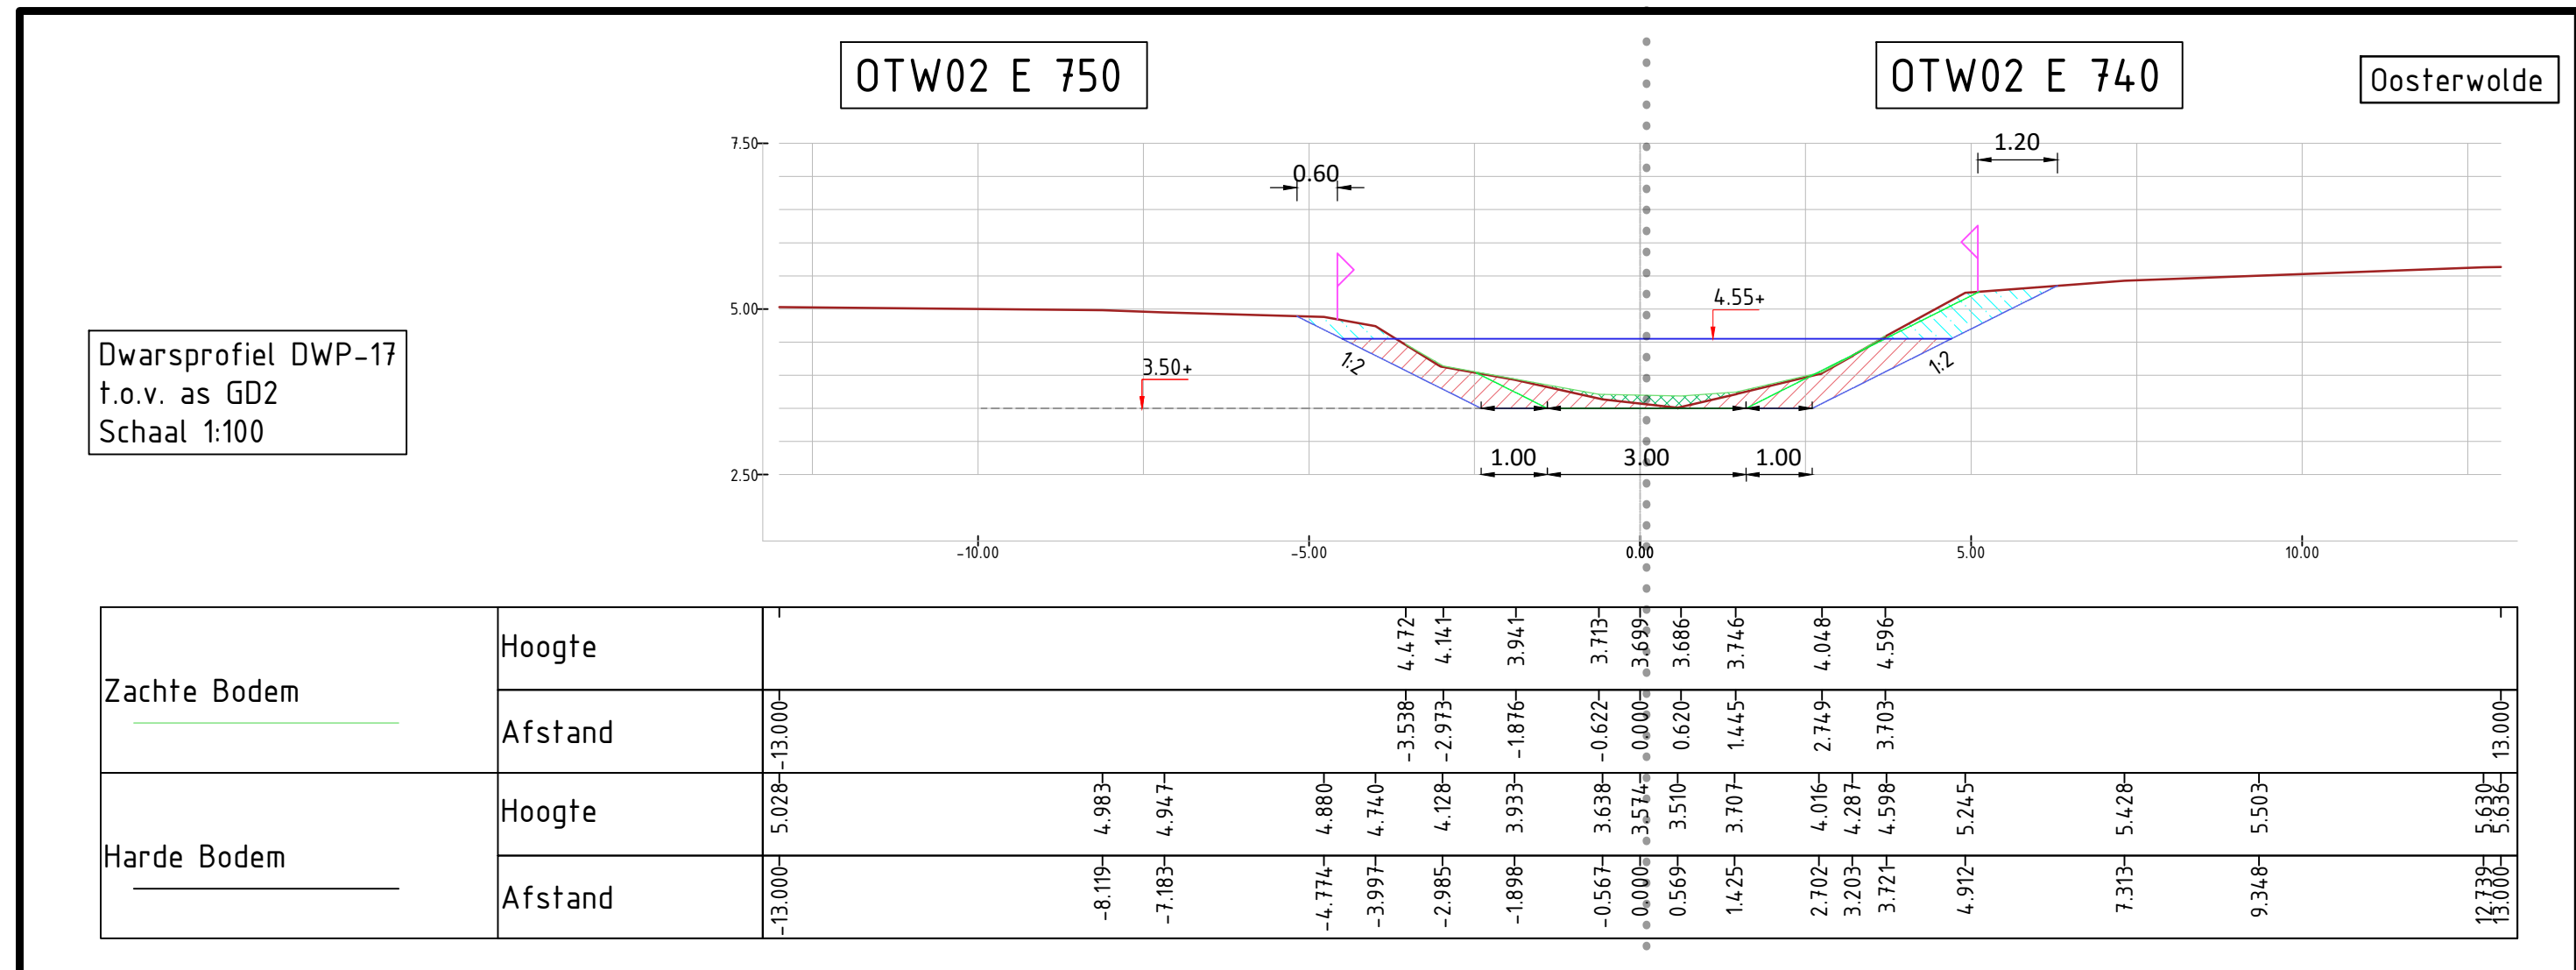
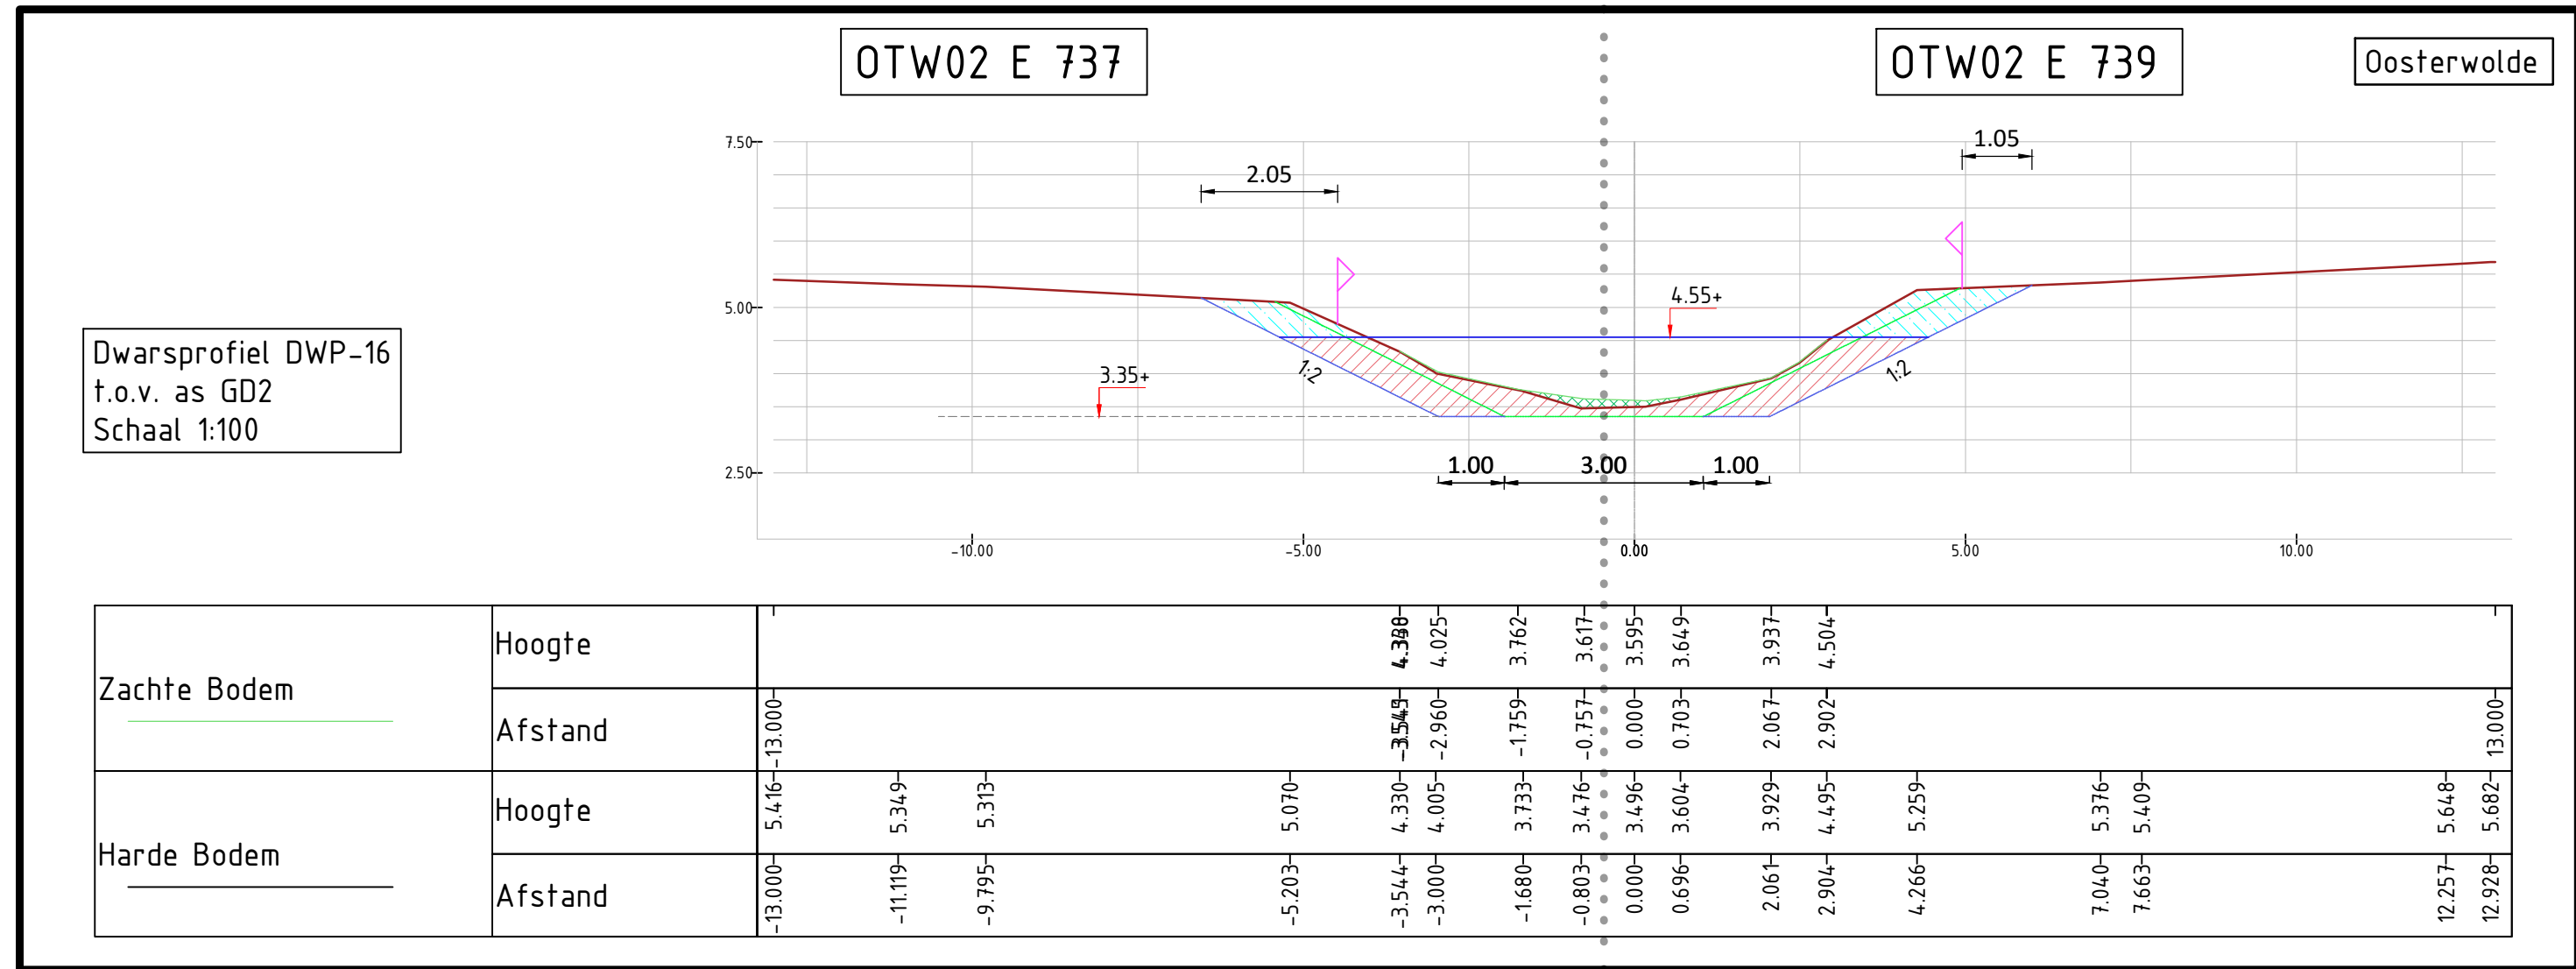
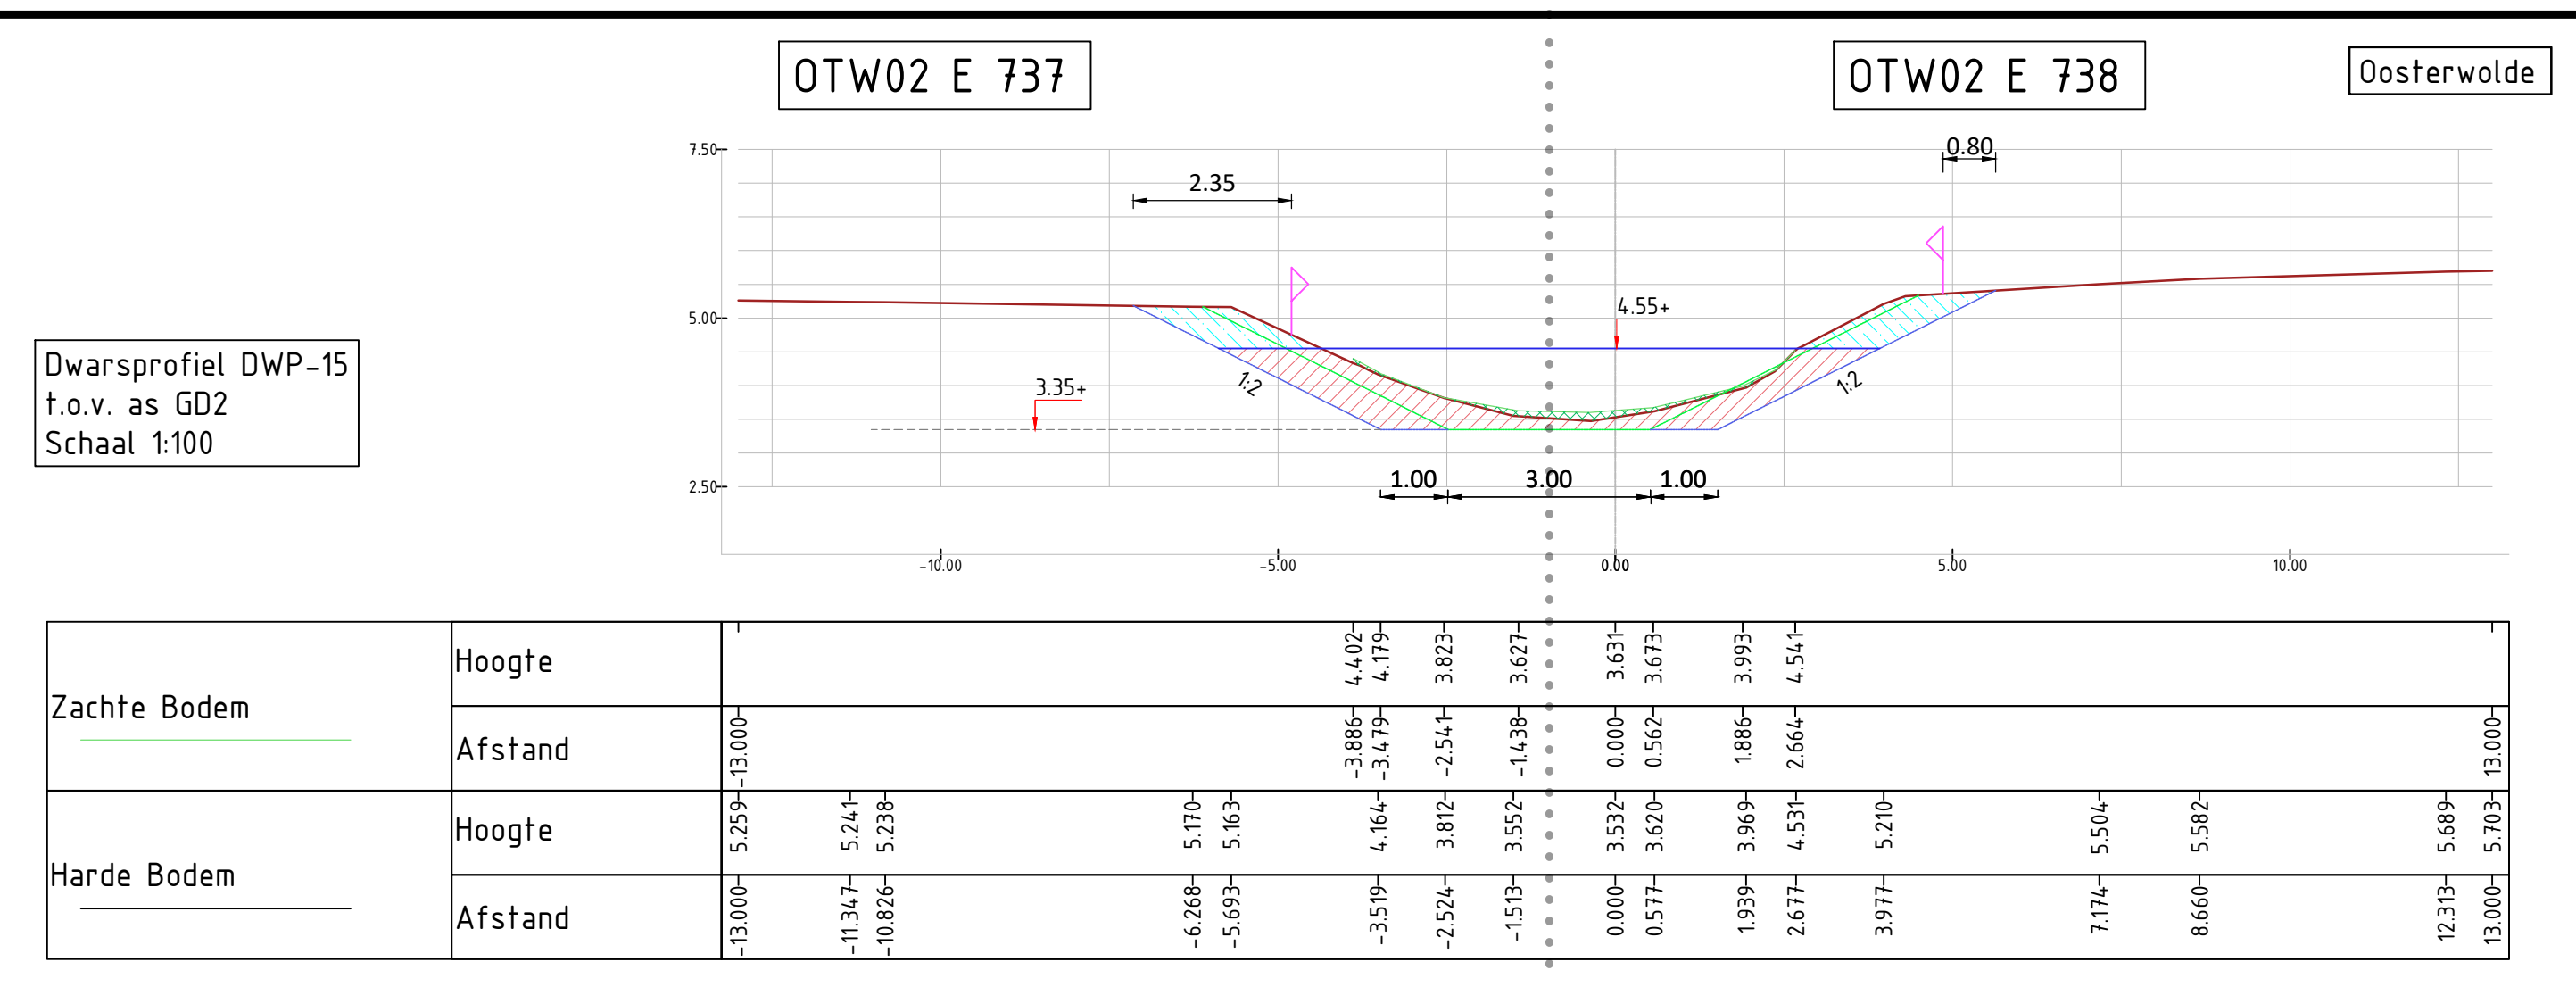
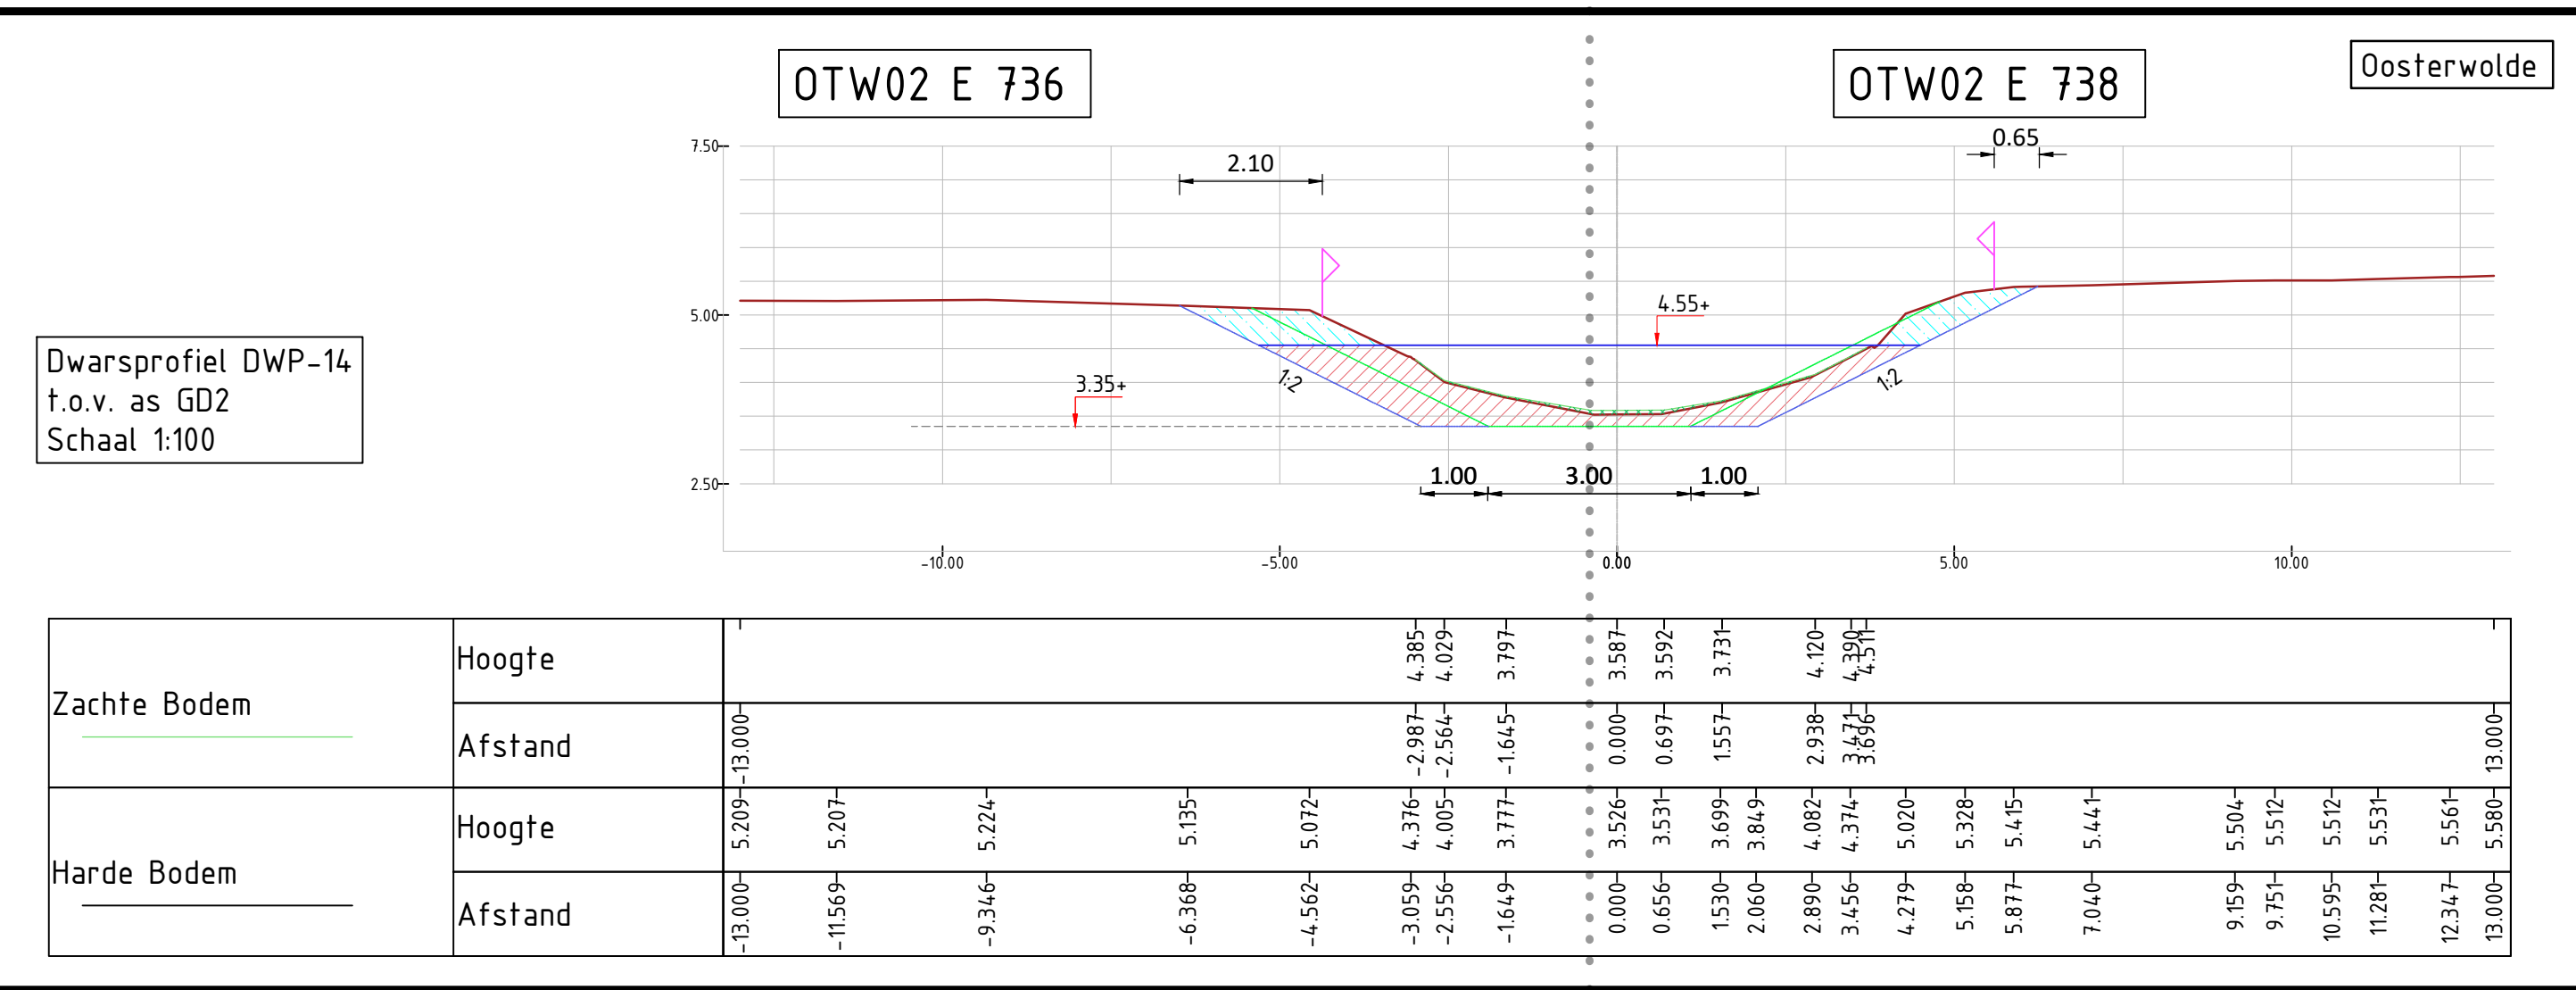


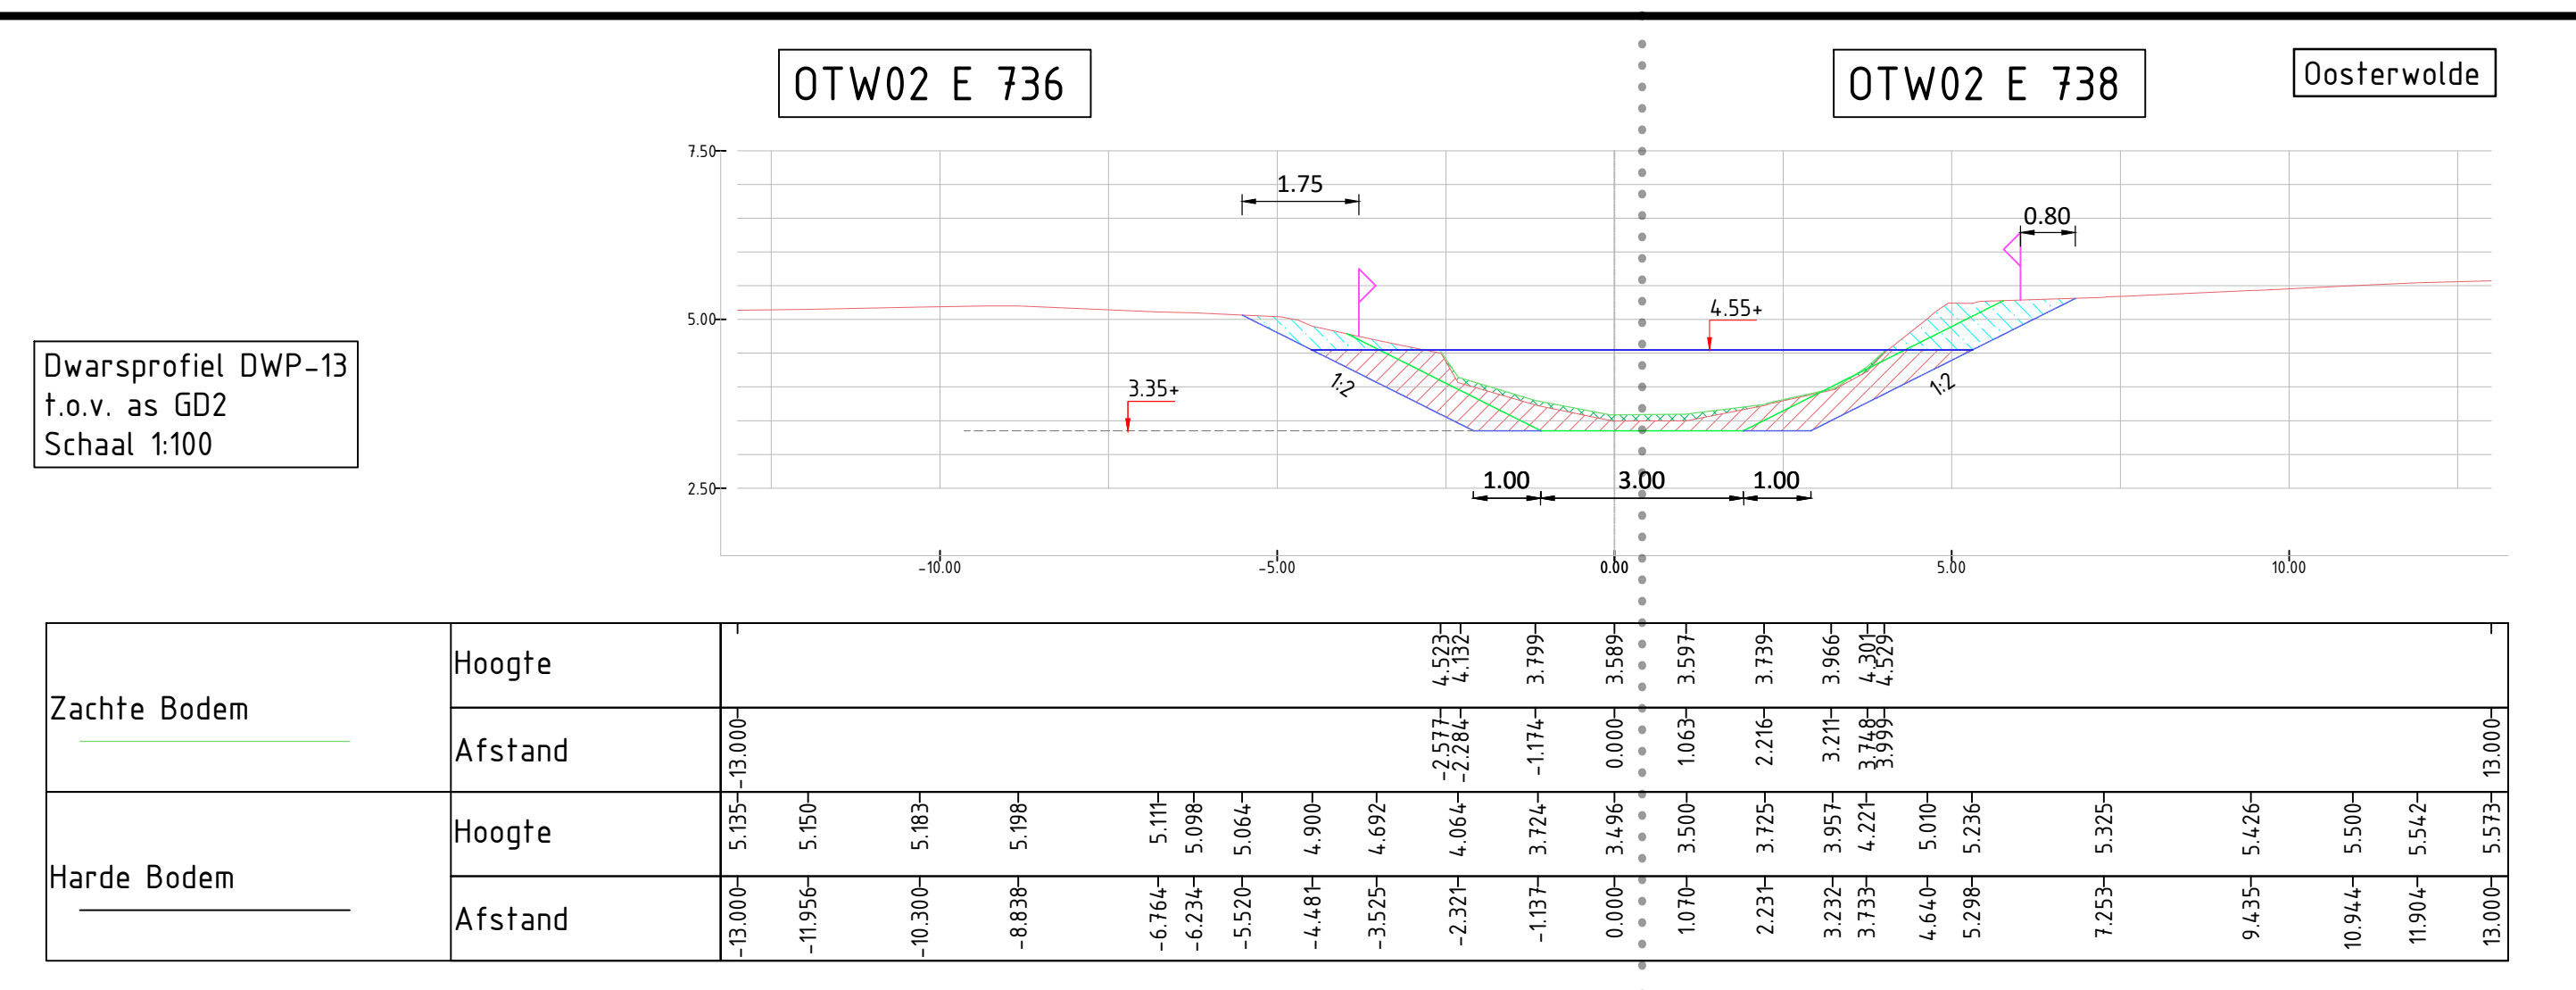

- ## Verklaring
- | | |
|---|---|
|  | To entgrassen grond (beeten waterspiegel) |
|  | To entgrassen grond (beetene waterspiegel) |
|  | To entgrassen slob |
|  | Lagereprofiel, huide 1 : 2
L = waterstanden onderogen-naar huidige profiel |
|  | Poel waterlijn (doelstelt en bodempeil) t.o.v. NAP |
|  | Kadestruik- / perceelsgrens |
|  | Ingetroten huidige profiel, maatvoering in meters, hoogte t.o.v. NAP |

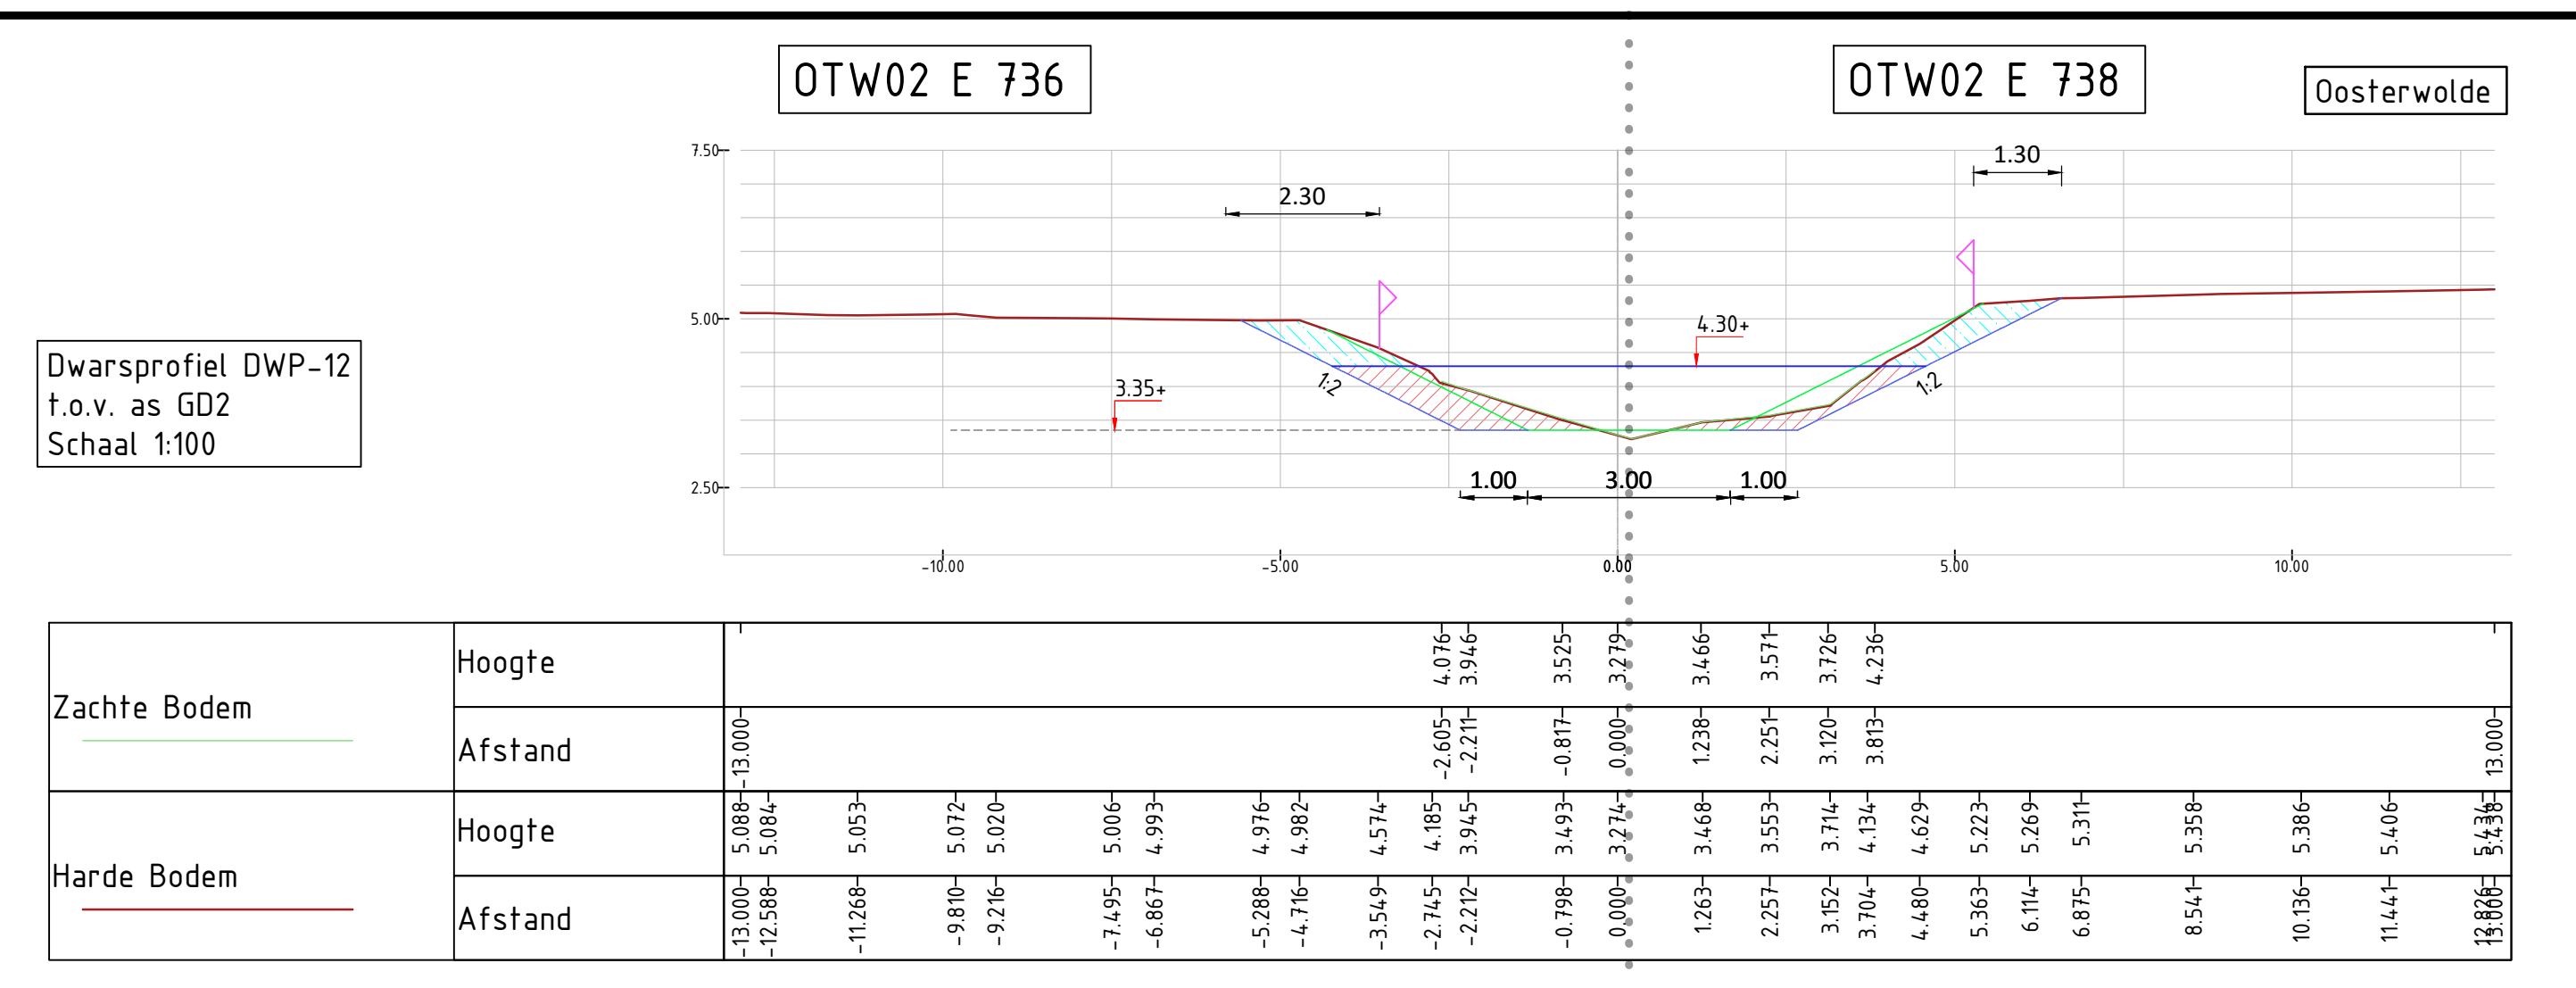