

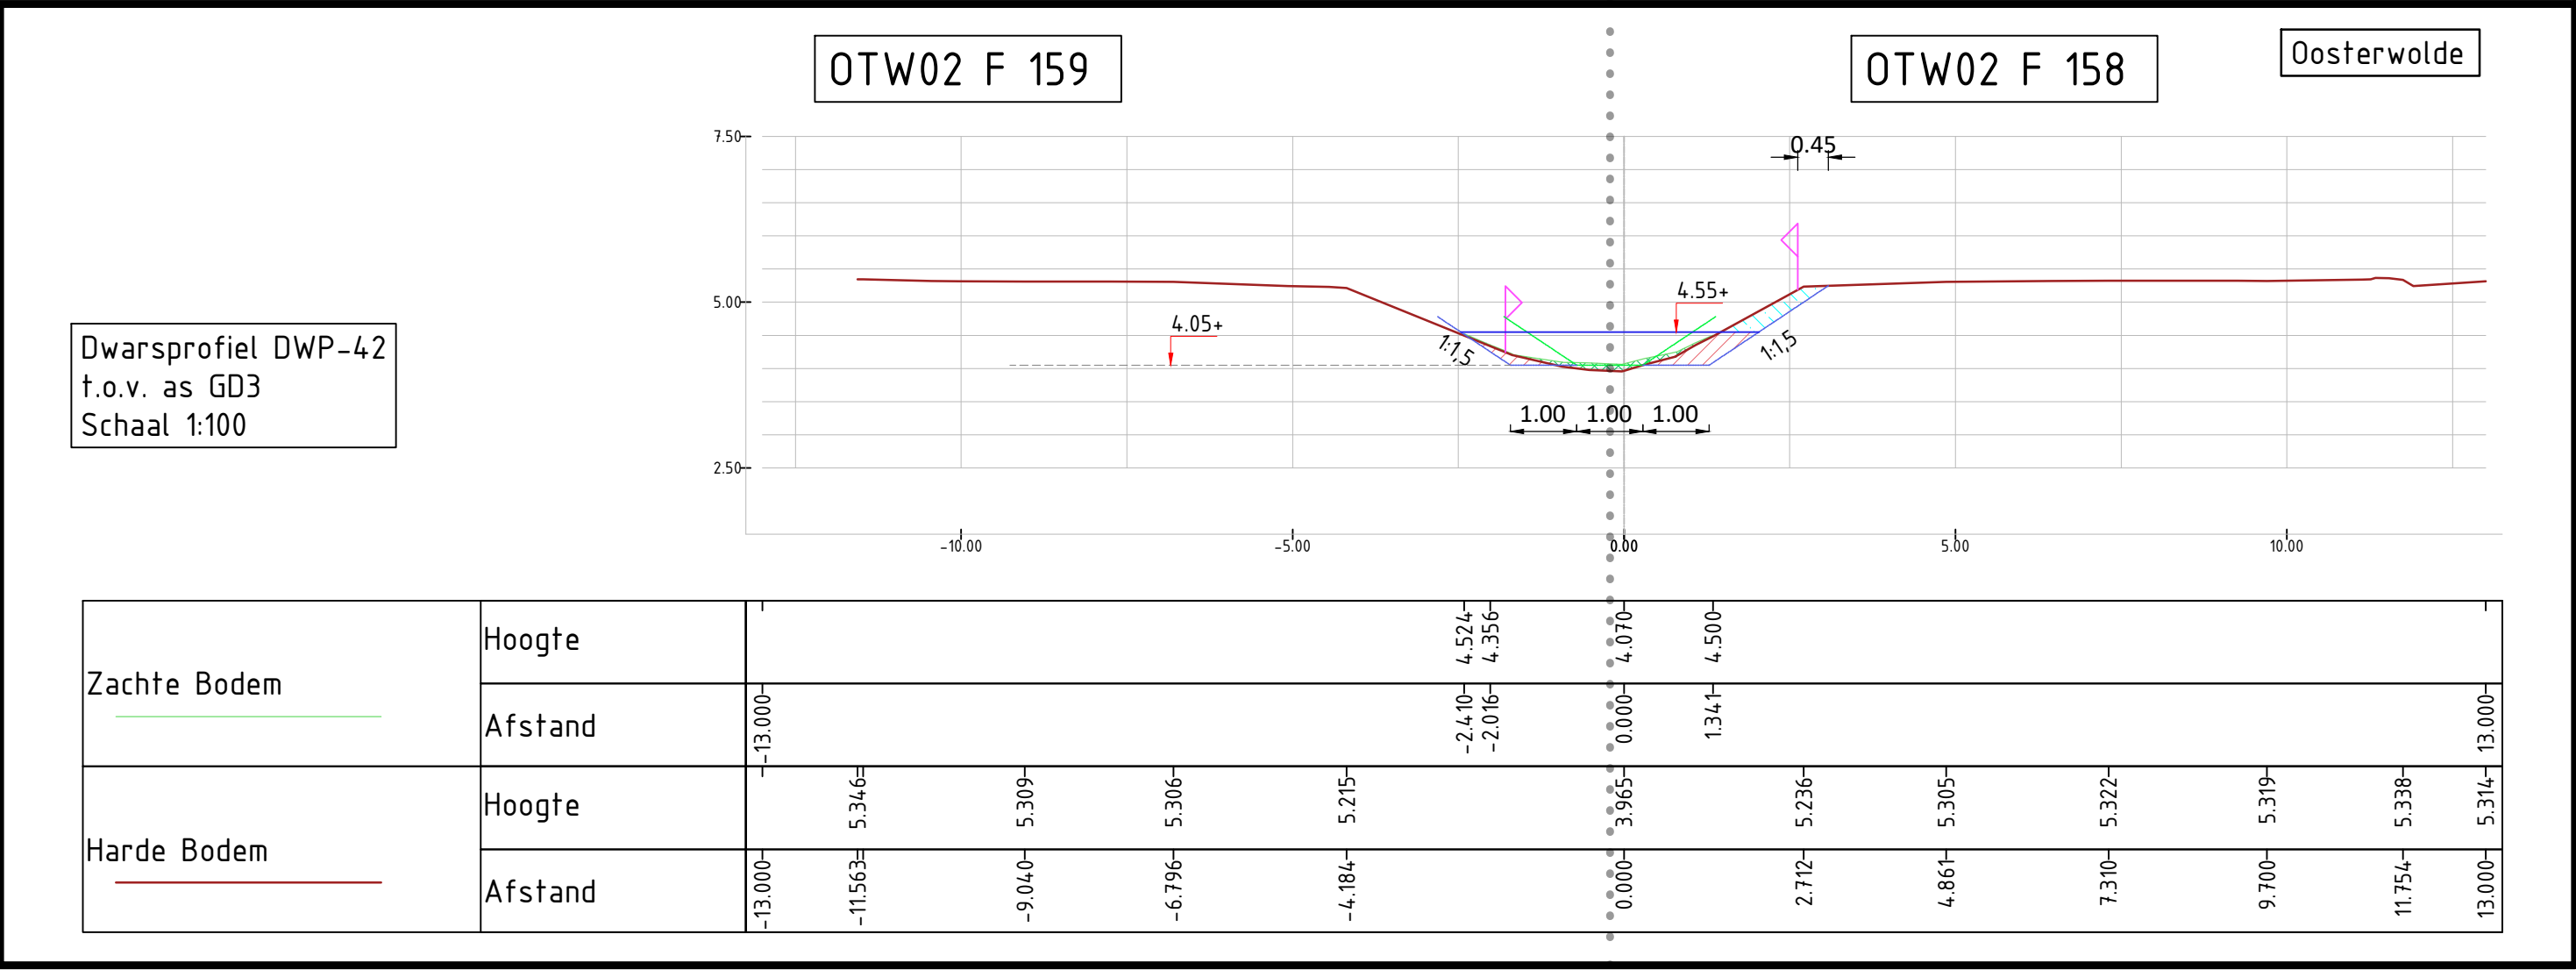
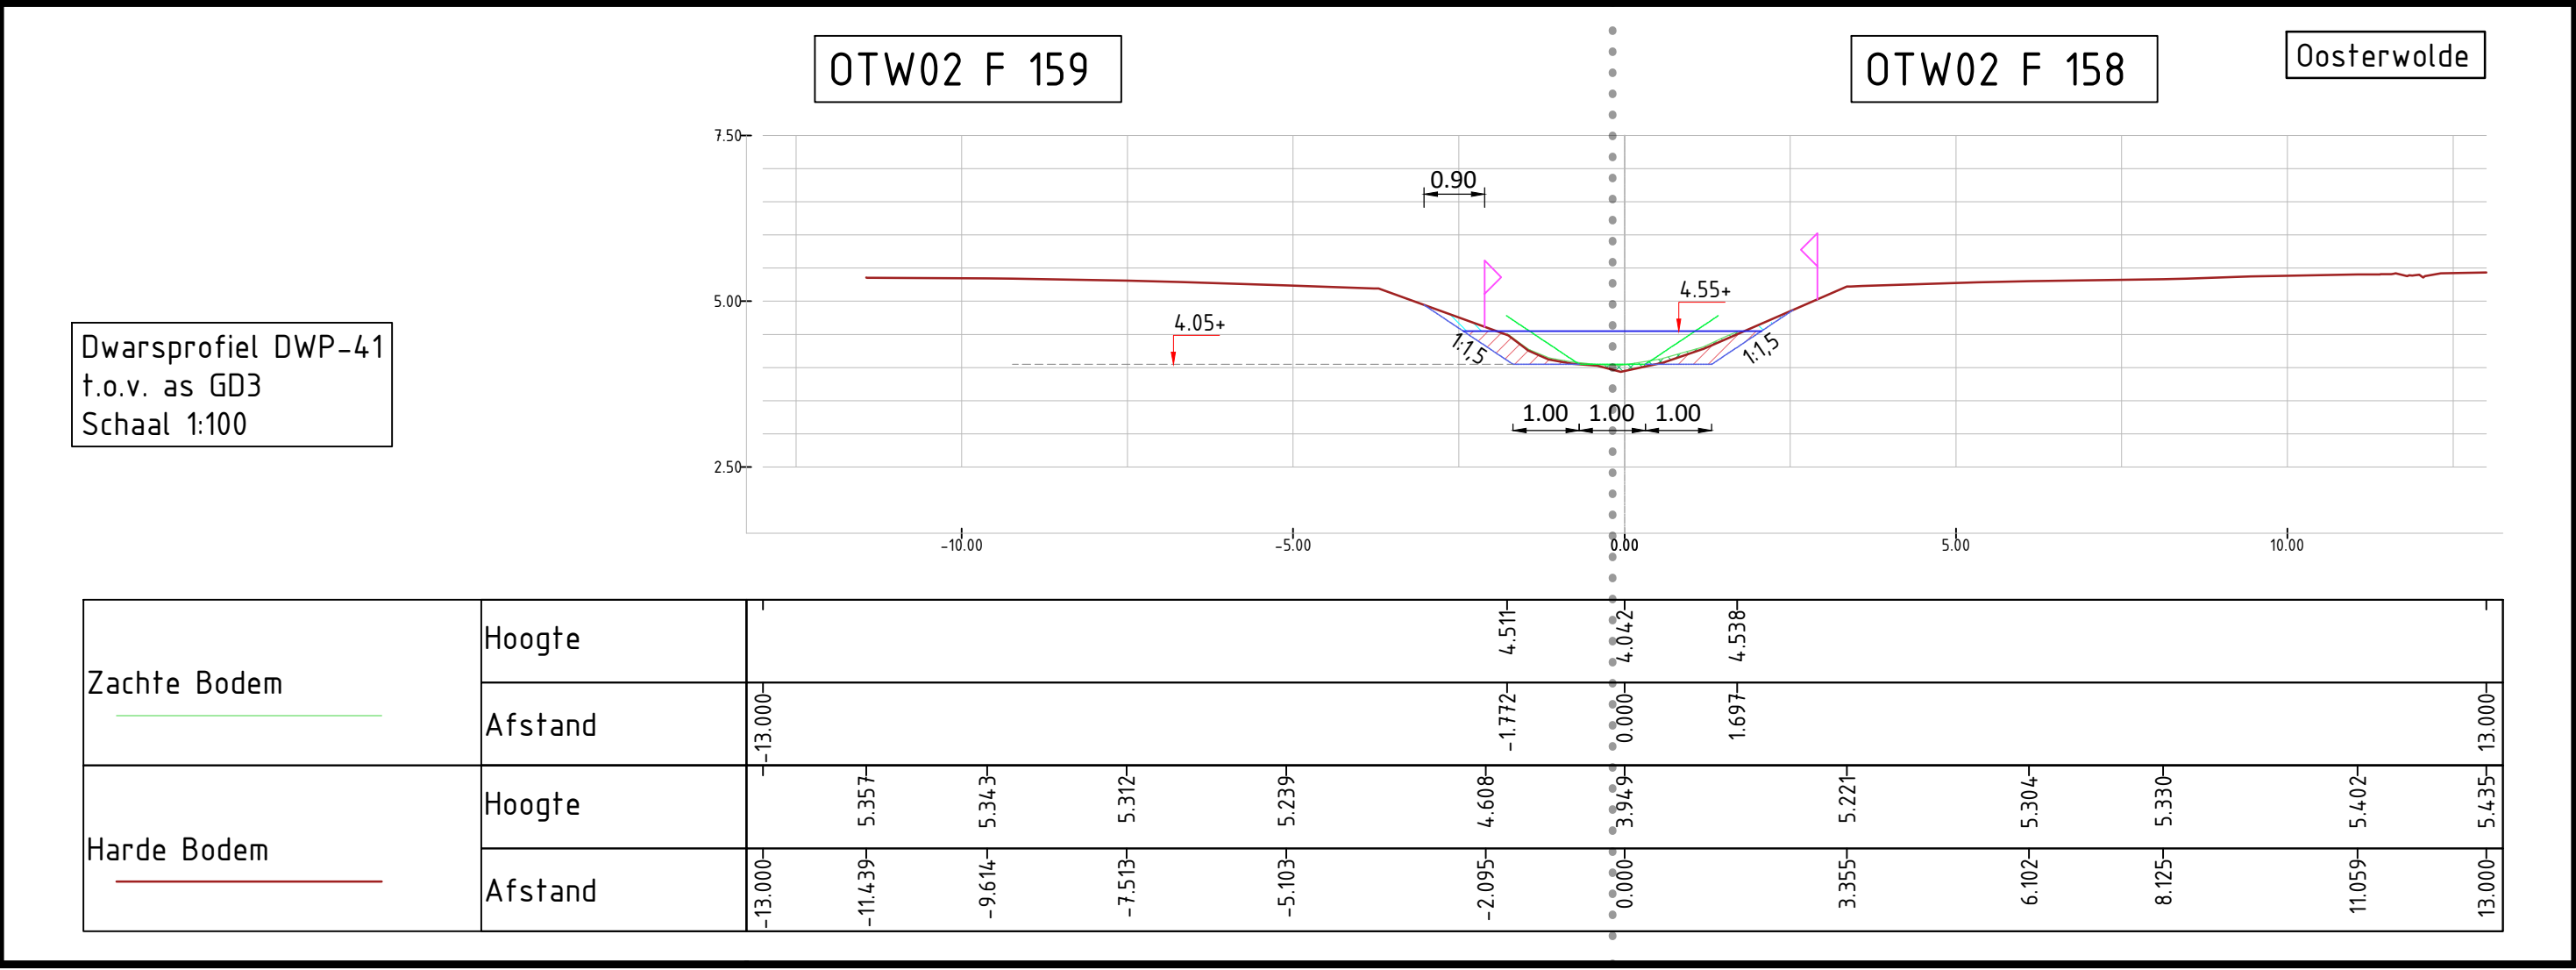
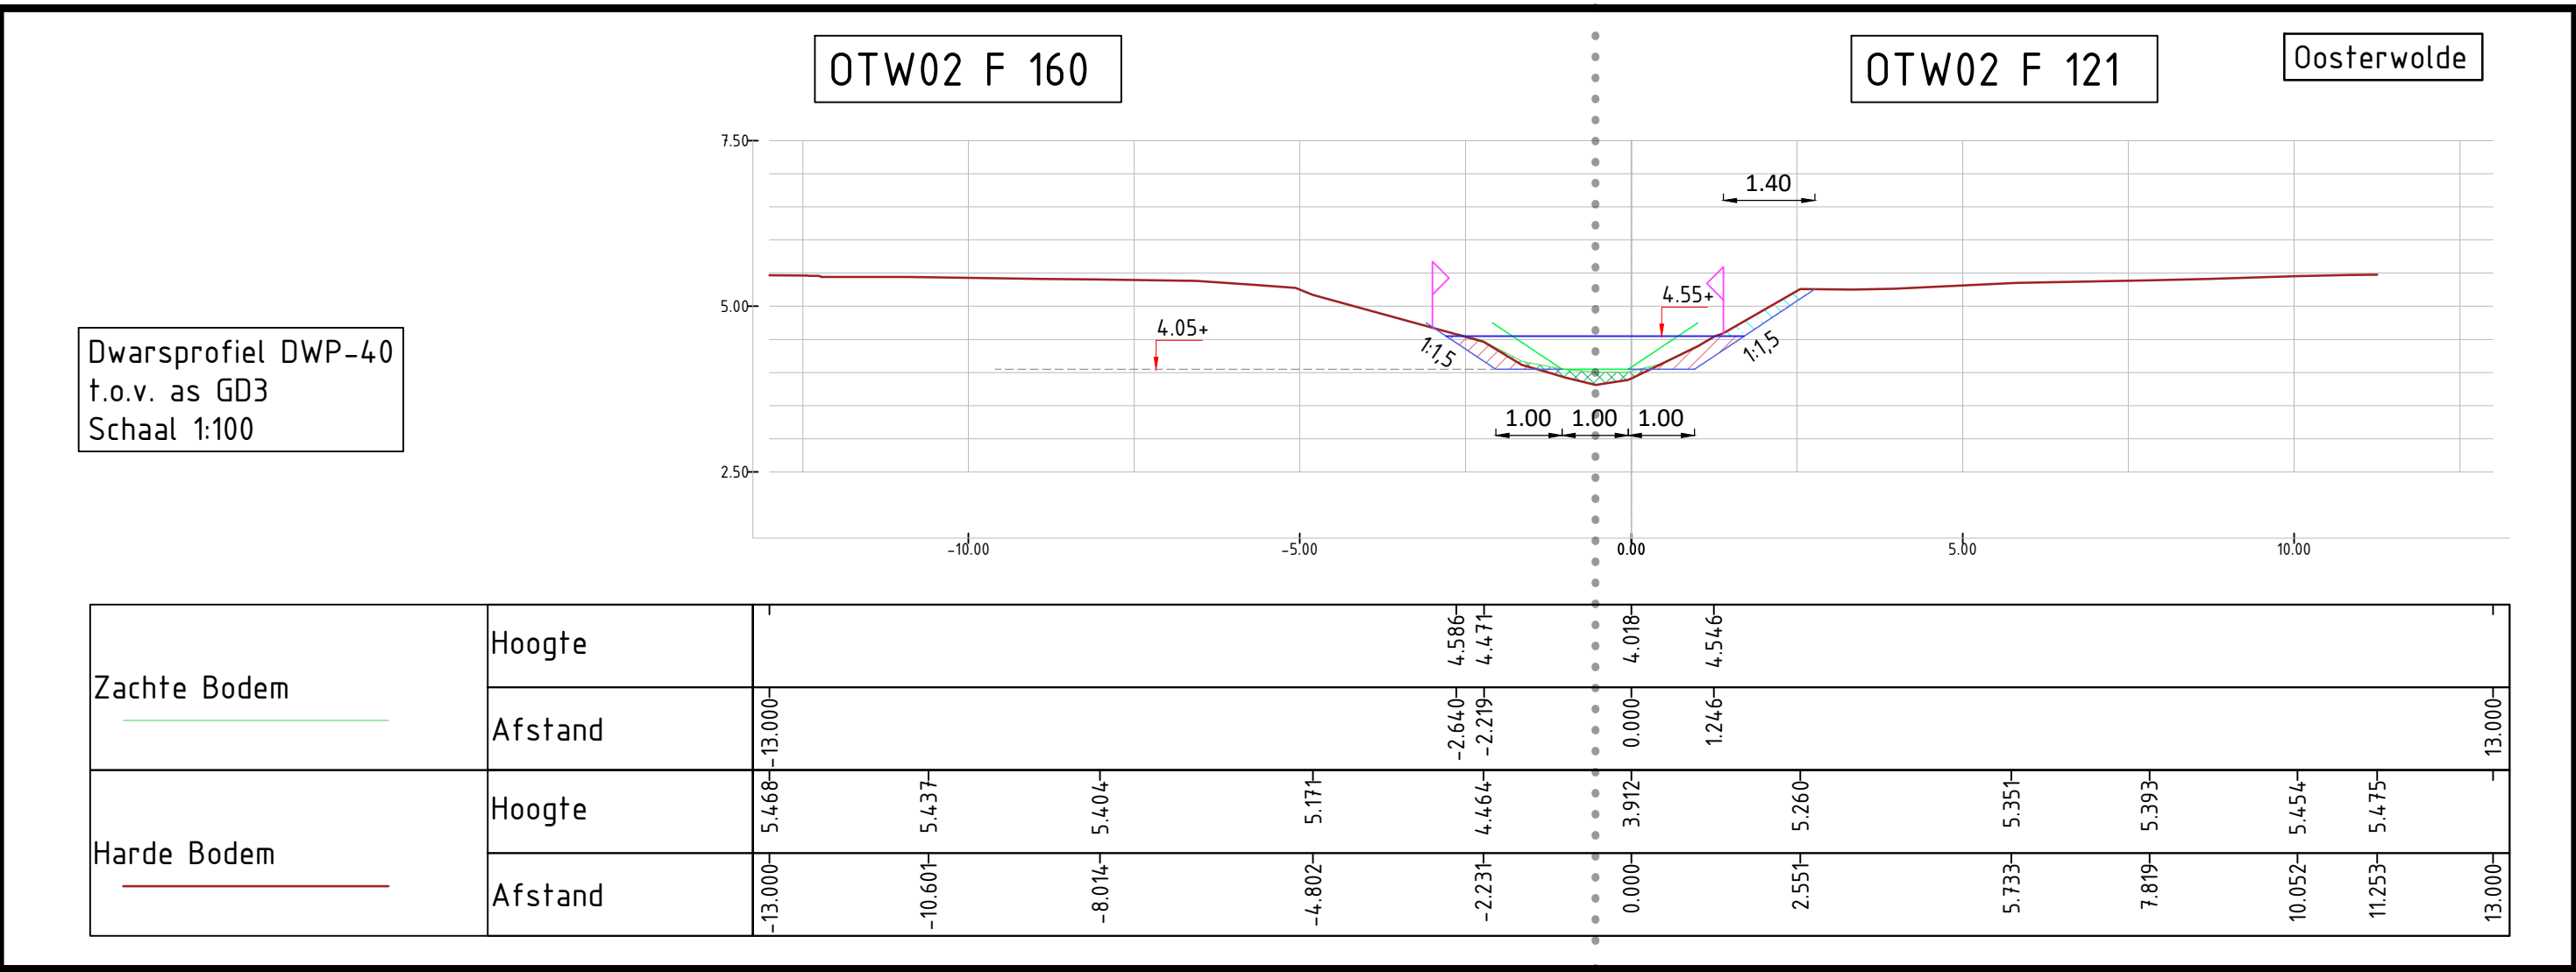
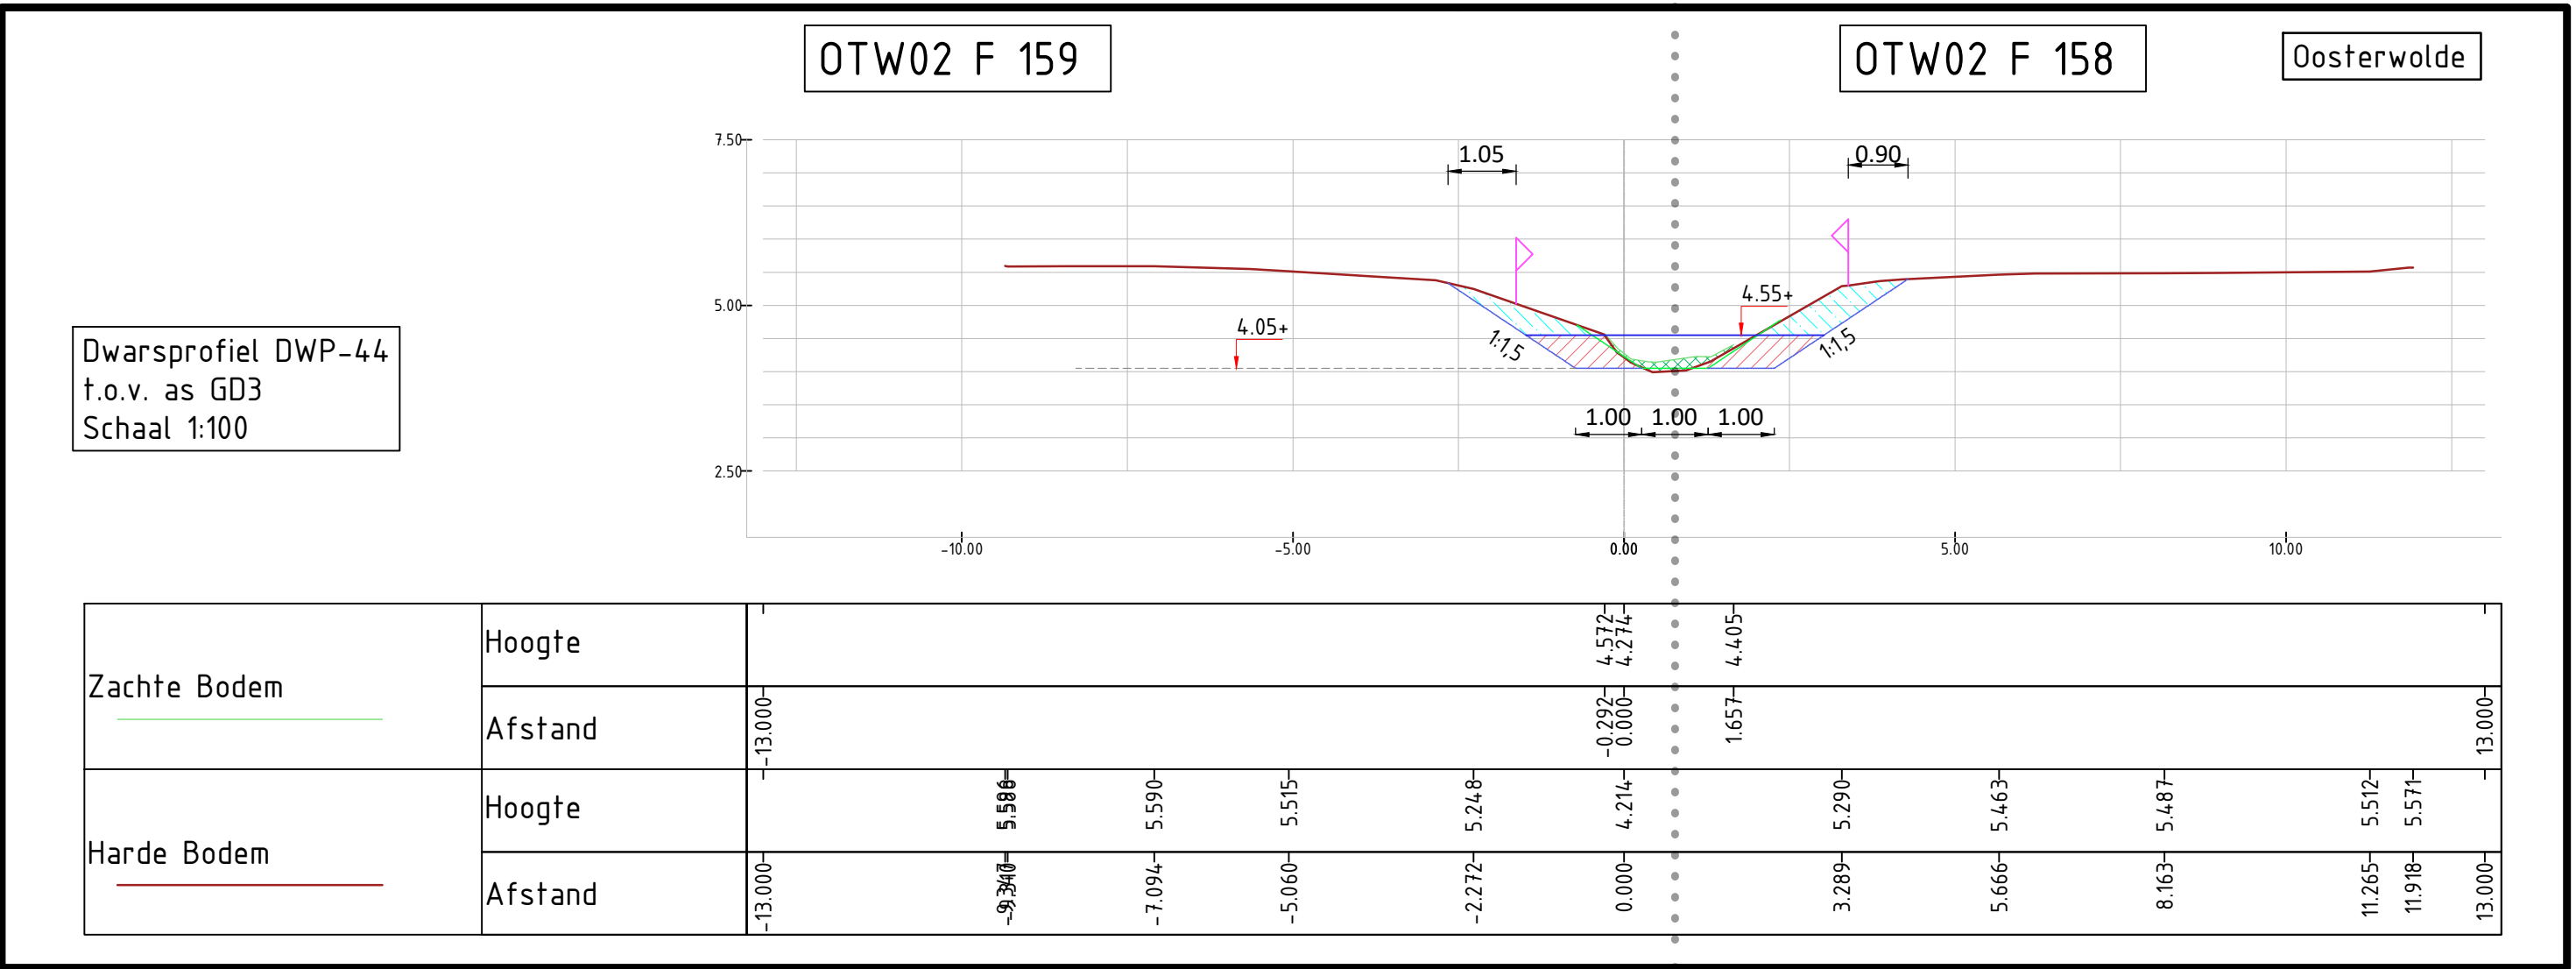
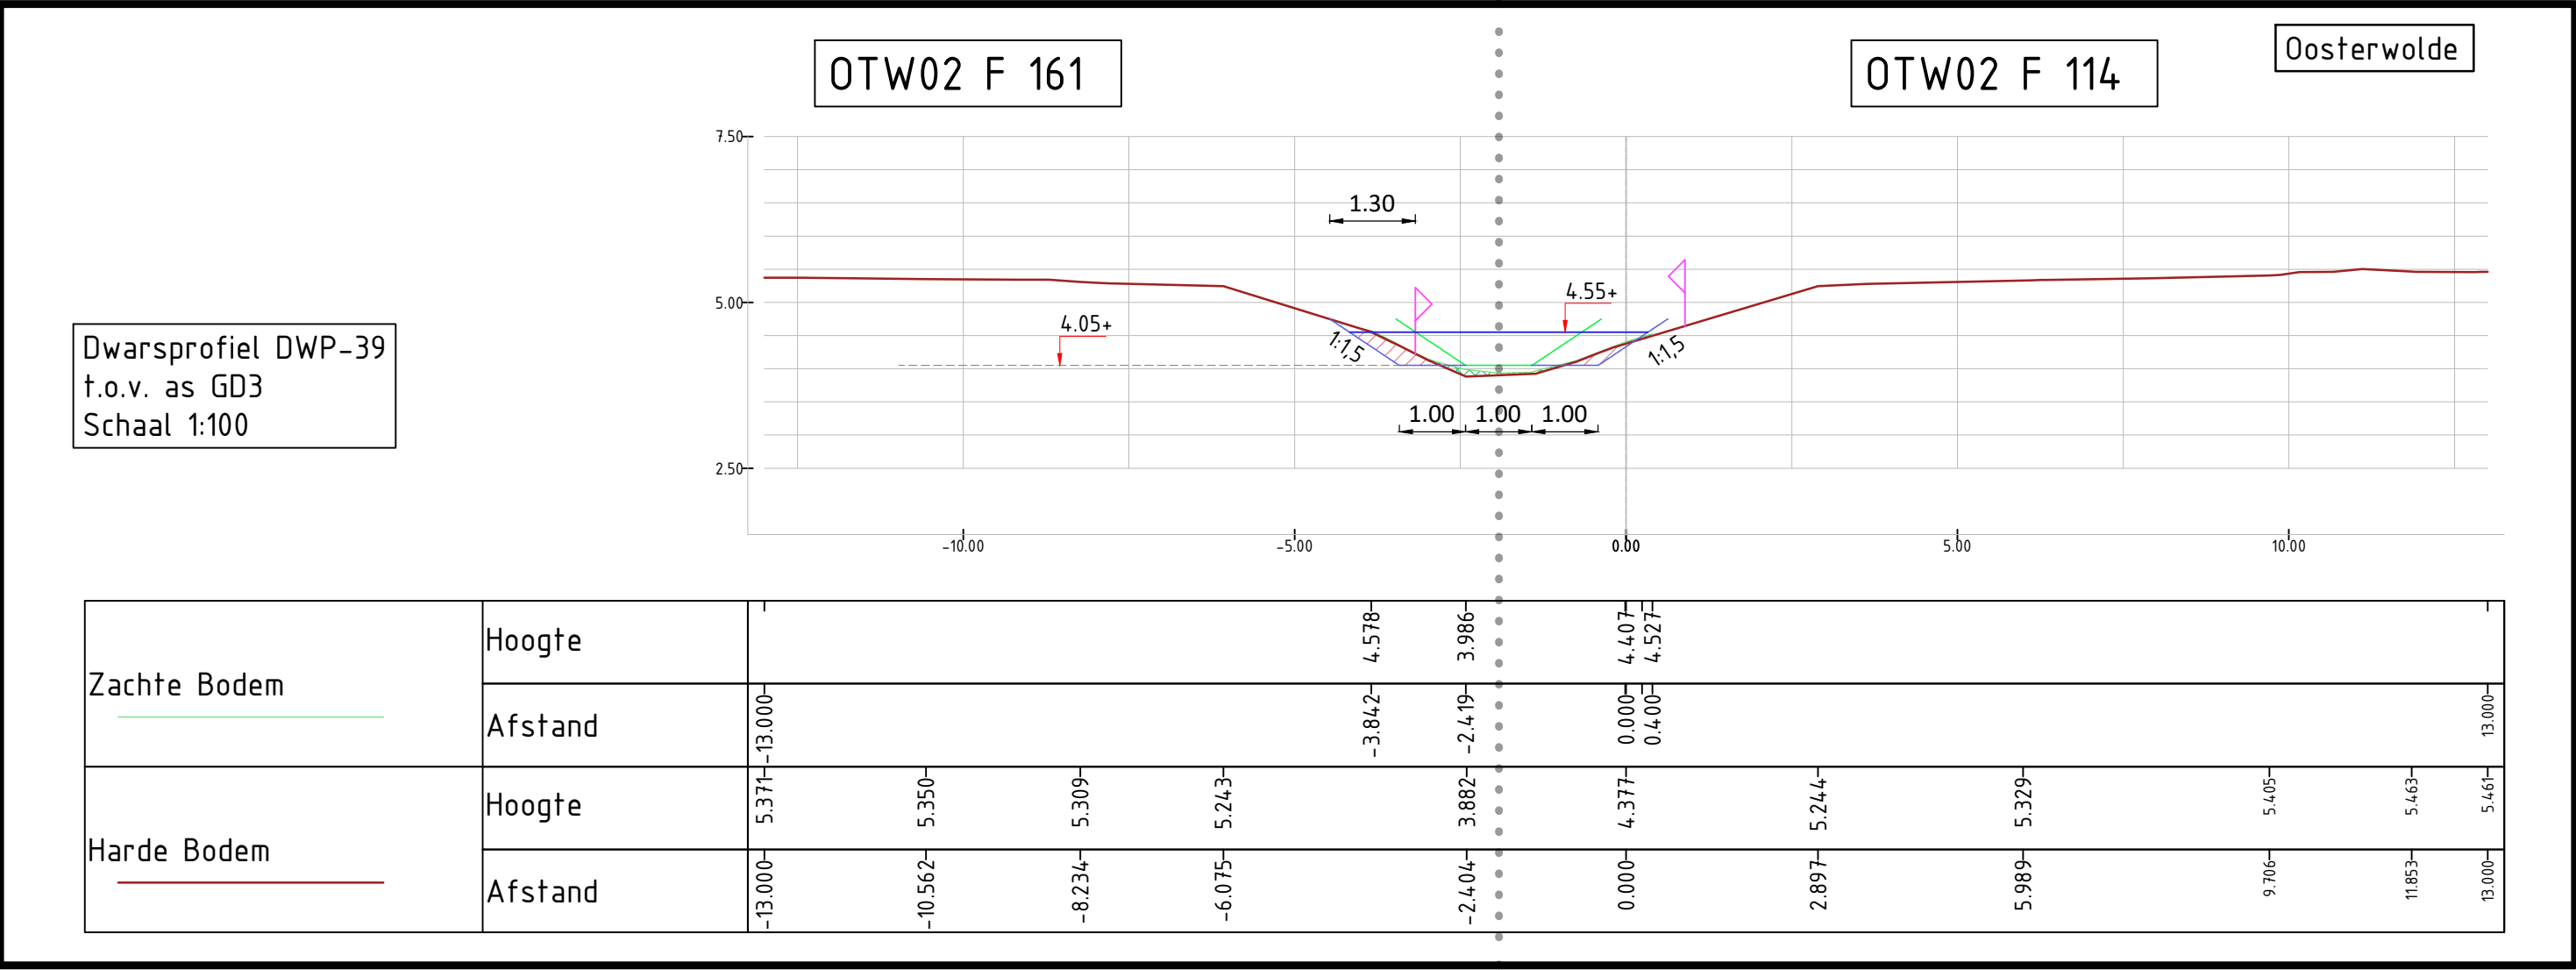


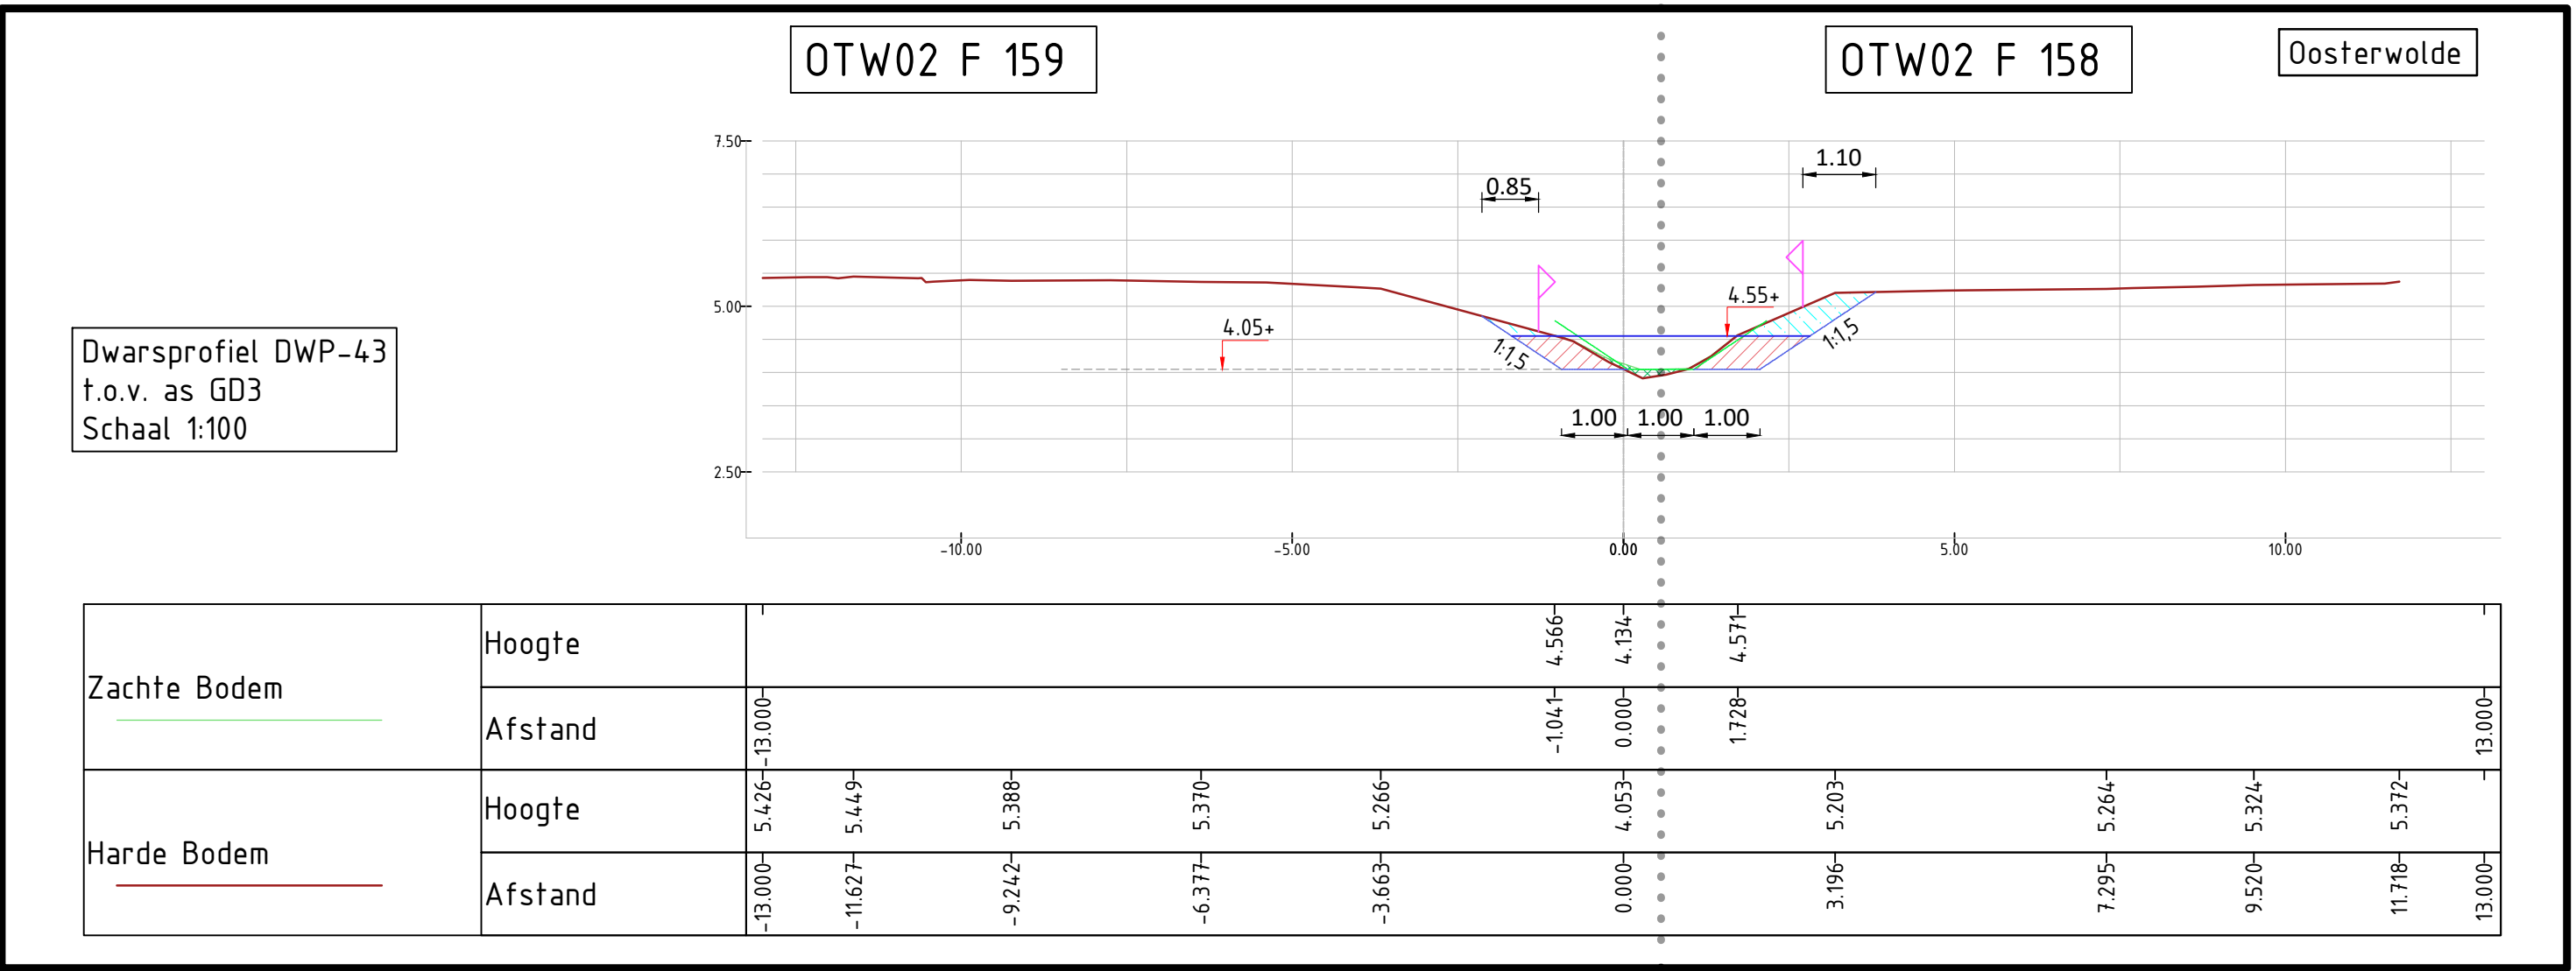

- Verklaring
- Te ontgraven grond tussen waterspiegel
 - Te ontgraven grond buiten waterspiegel
 - Te ontgraven sloot
 - Leggelines, schaal 1:10
 - T.P. kunstwerken ontgraven naar huidige profiel
 - Profiel (waterspiegel, bodemprofiel en bodemprofiel) t.o.v. NAP
 - Kadastraal - / perceelsgrens
 - Ingemeten huidige profiel, meetwaarde in meters, hoogte t.o.v. NAP

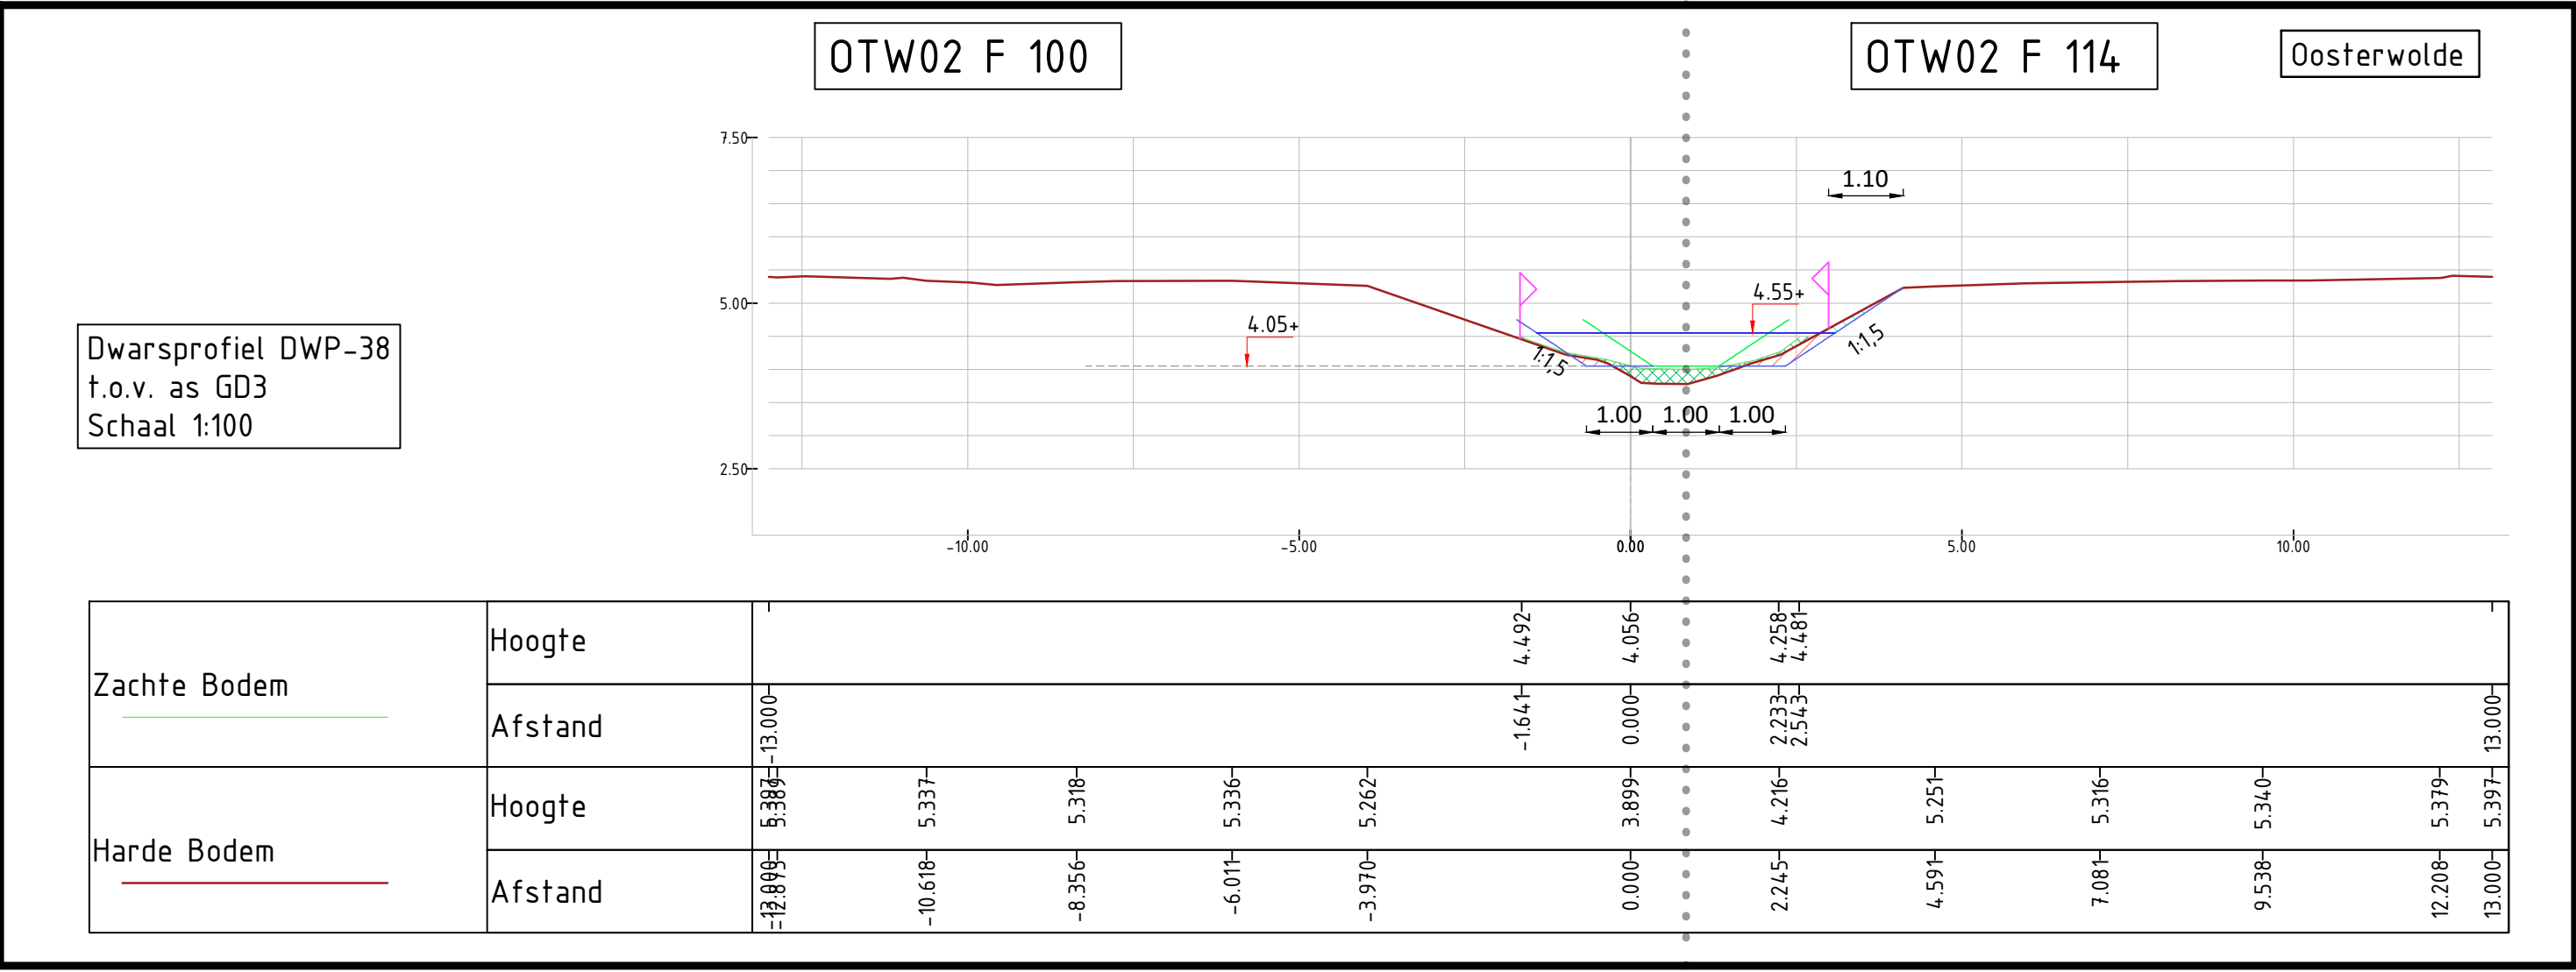