


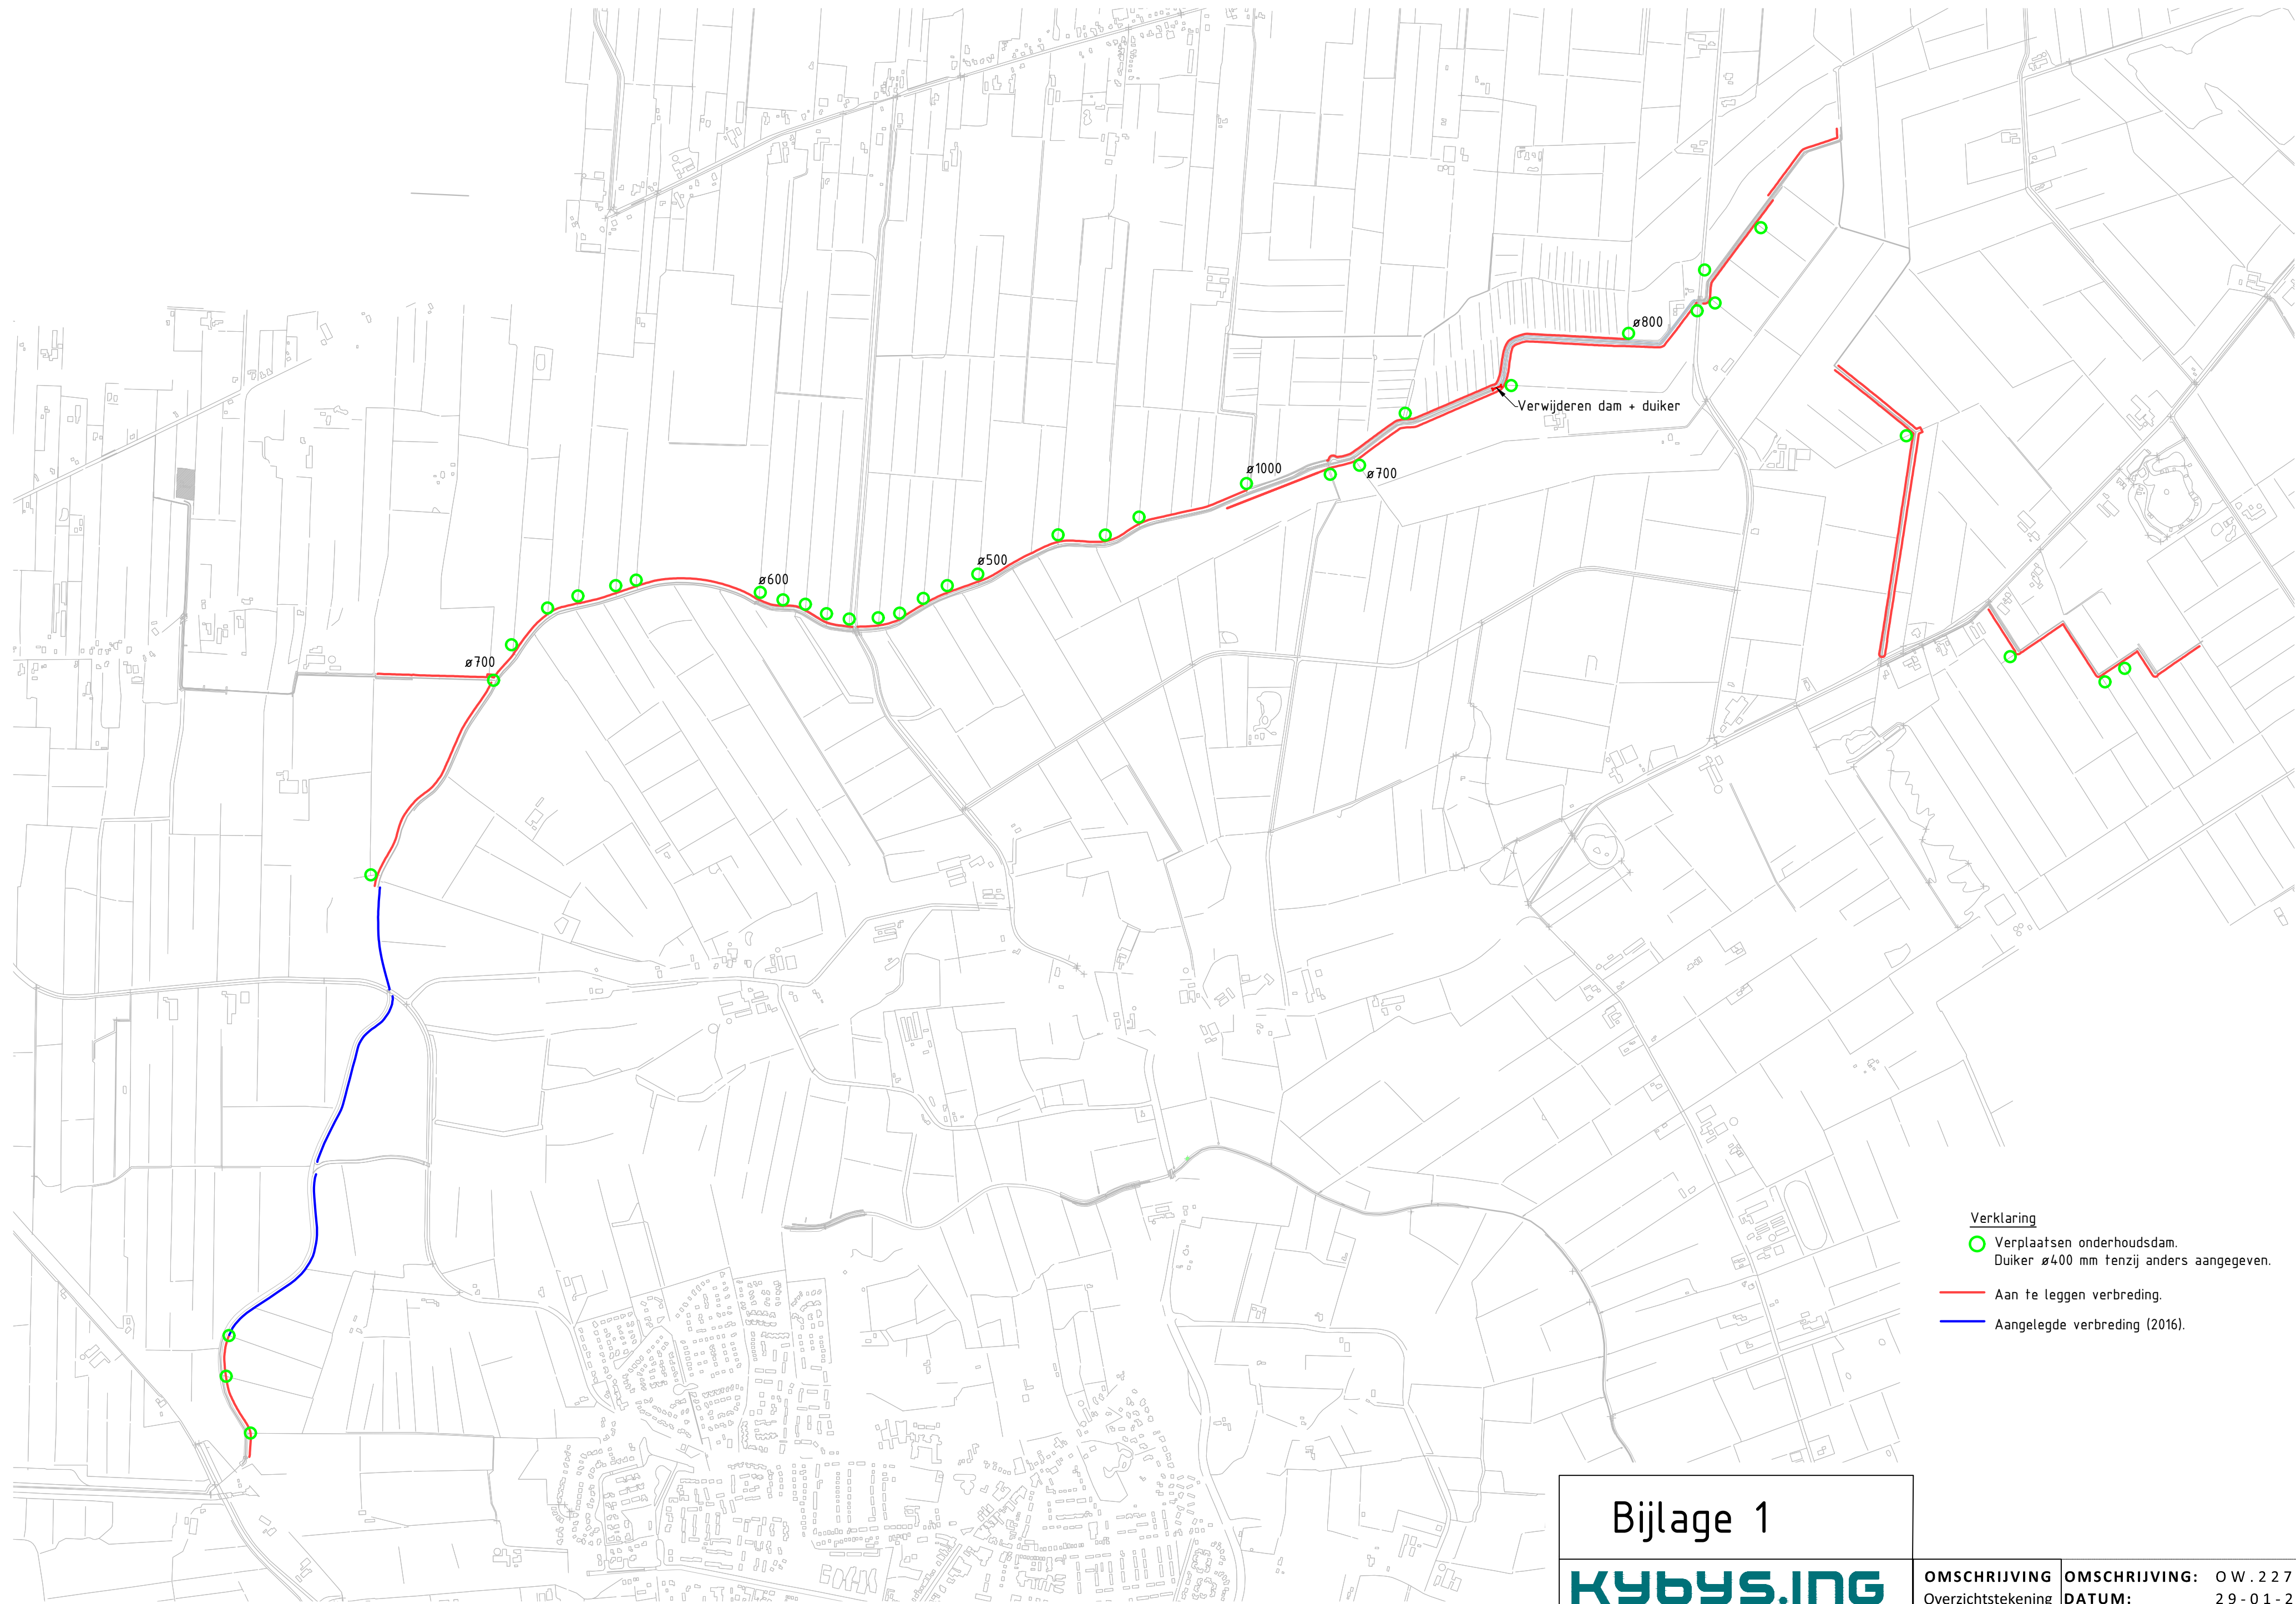

Verklaring

○ Verplaatsen onderhoudsdam.
Duiker ø400 mm tenzij anders aangegeven.

— Aan te leggen verbreding.

— Aangelegde verbreding (2016).

Bijlage 1

KYBYS.ING
adviseurs en ingenieurs

Locatie: Blankenstein 134c 7943 PE Meppel www.kybyis-ing.nl/ info@kybyis-ing.nl

OMSCHRIJVING
Overzichtstekening

OMSCHRIJVING: OW.22704

DATUM: 29-01-2019

Formaat: A3