

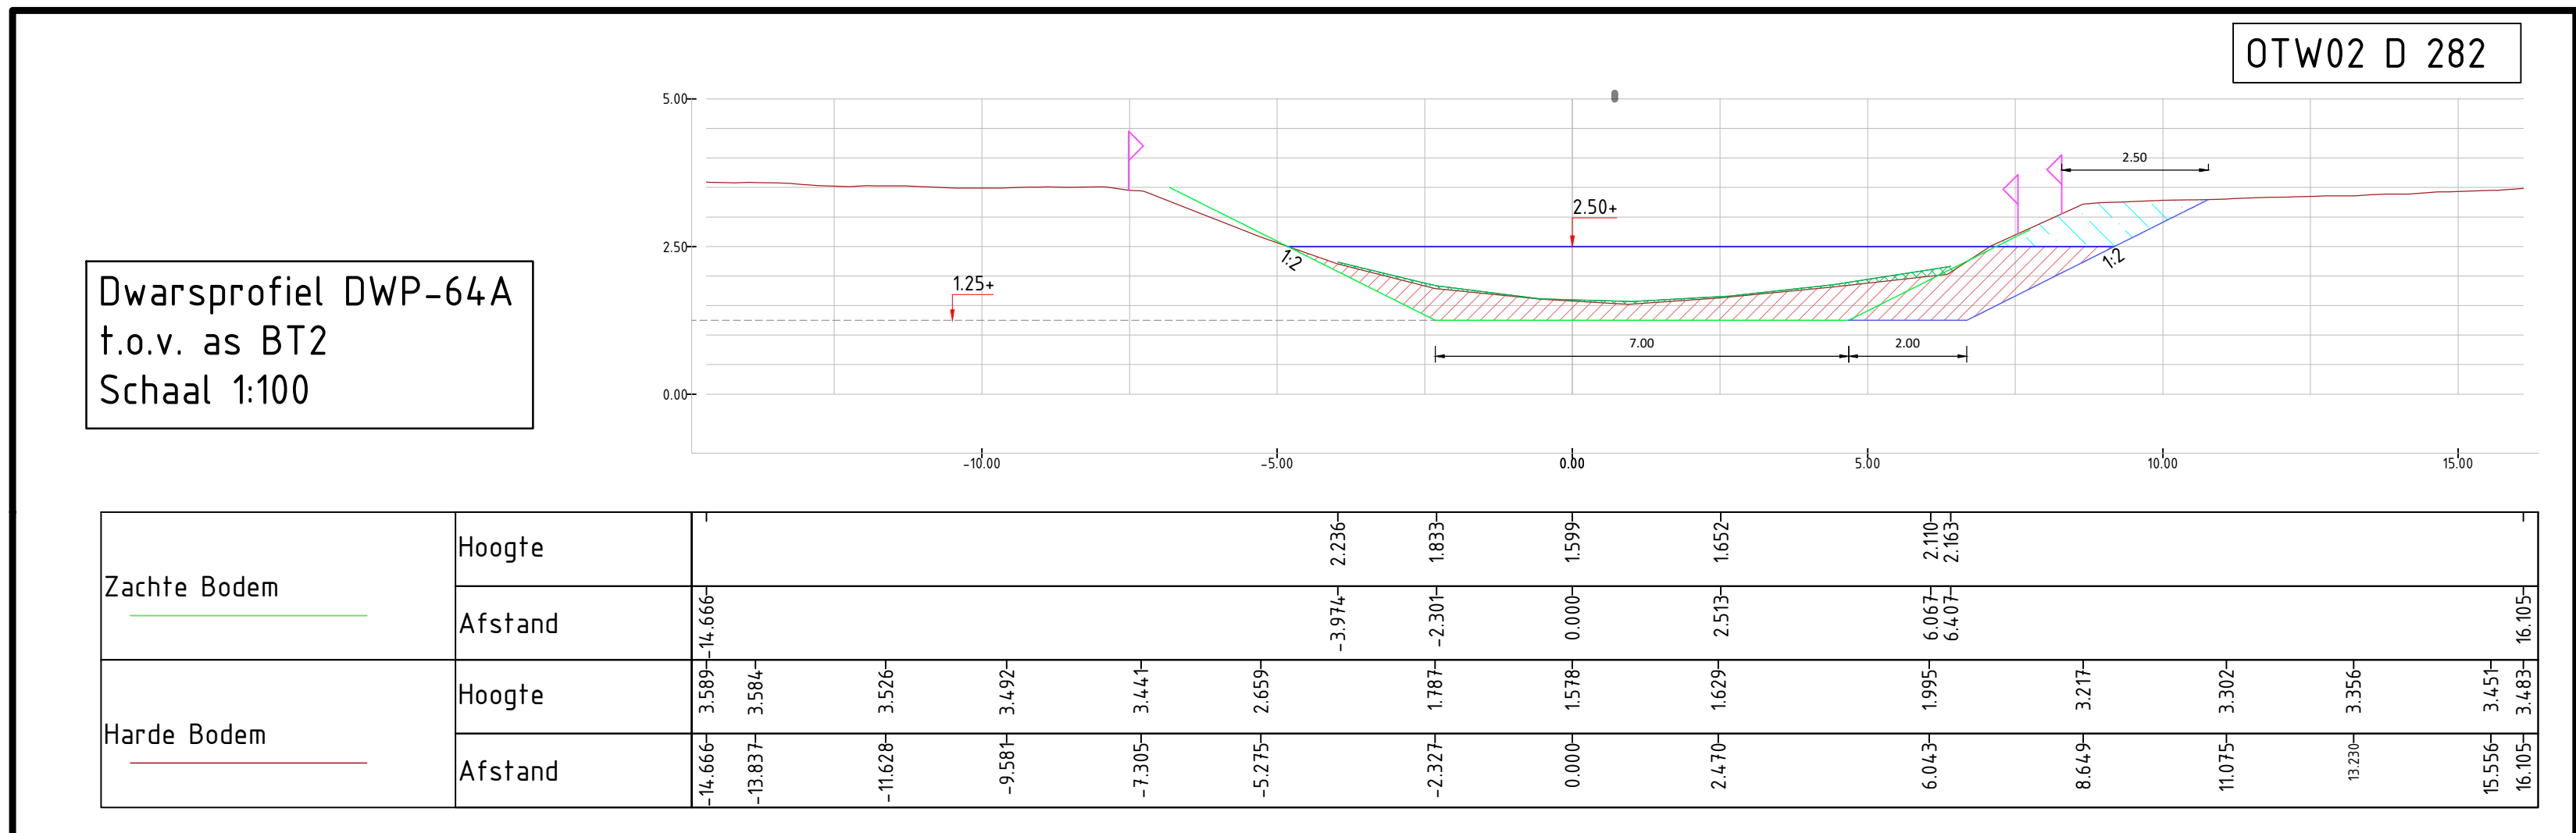
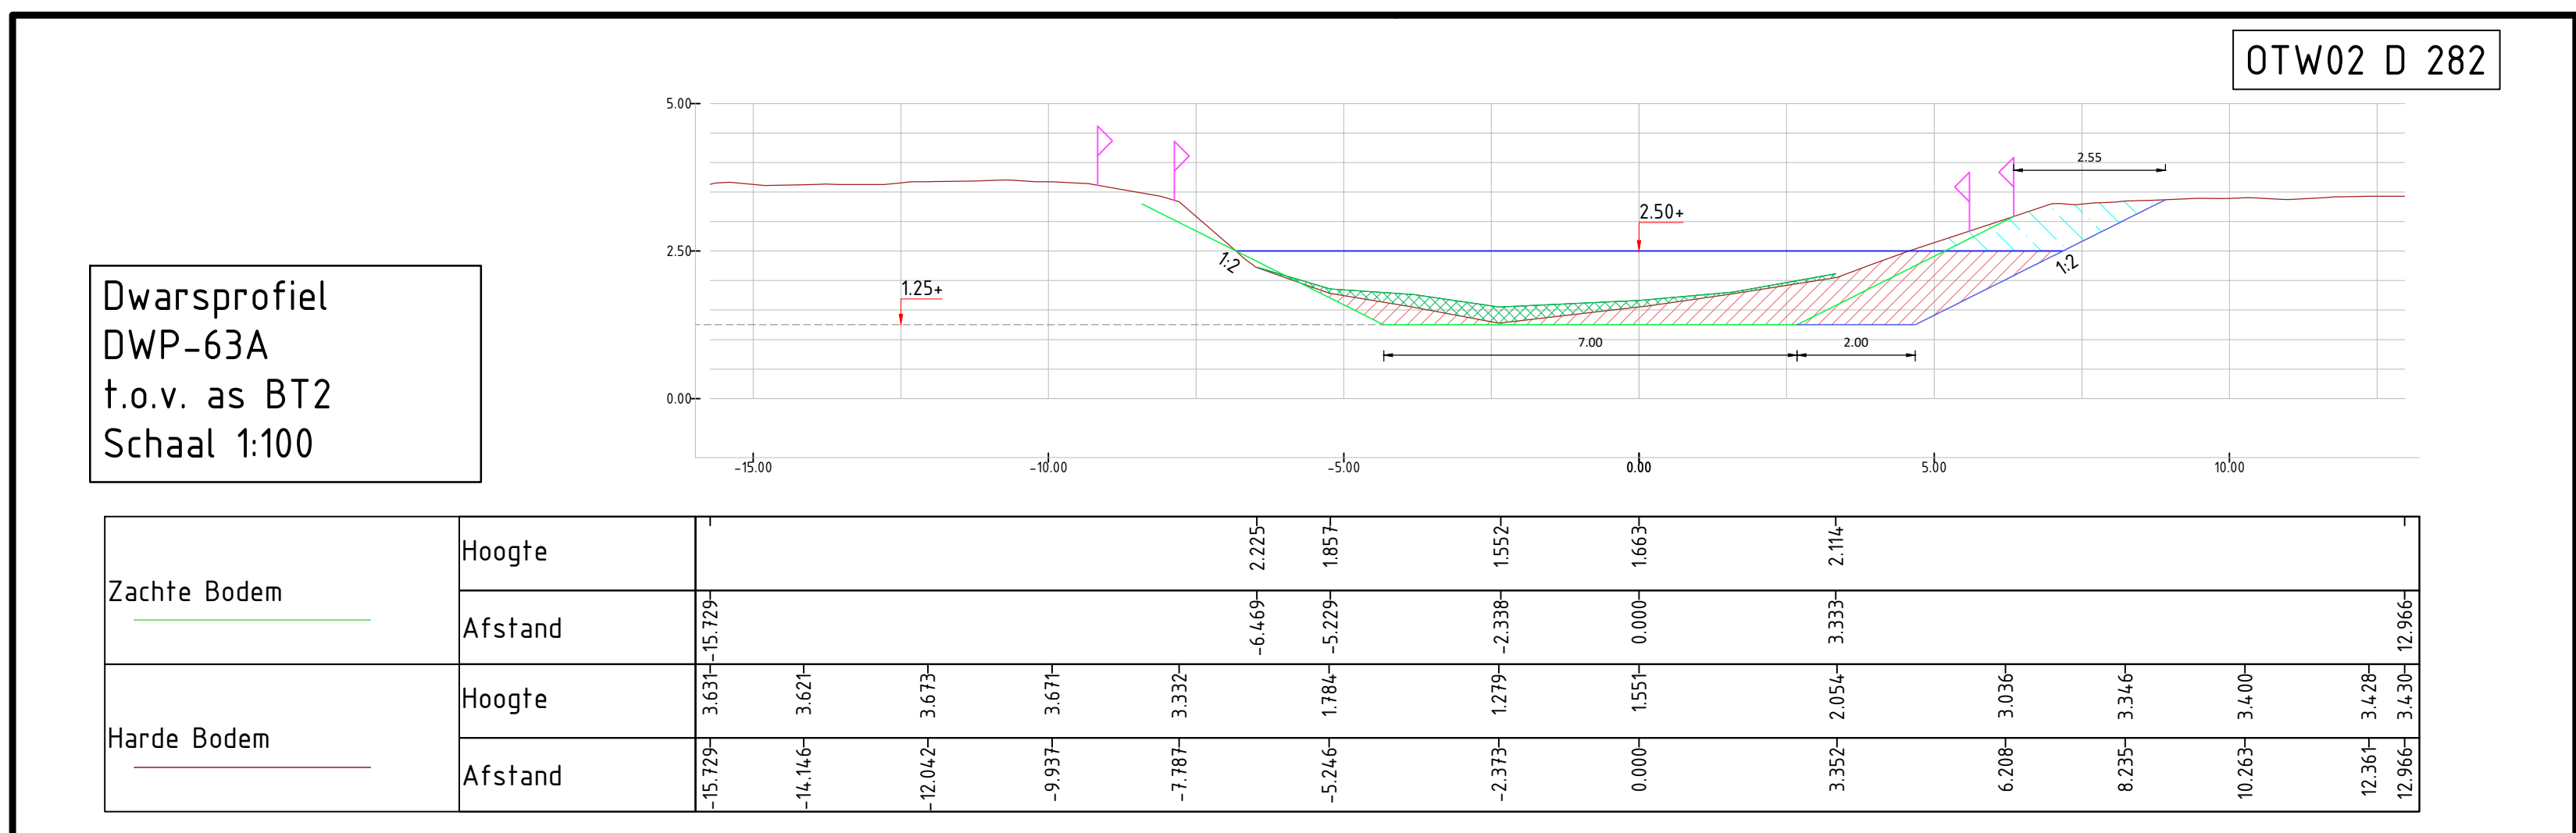
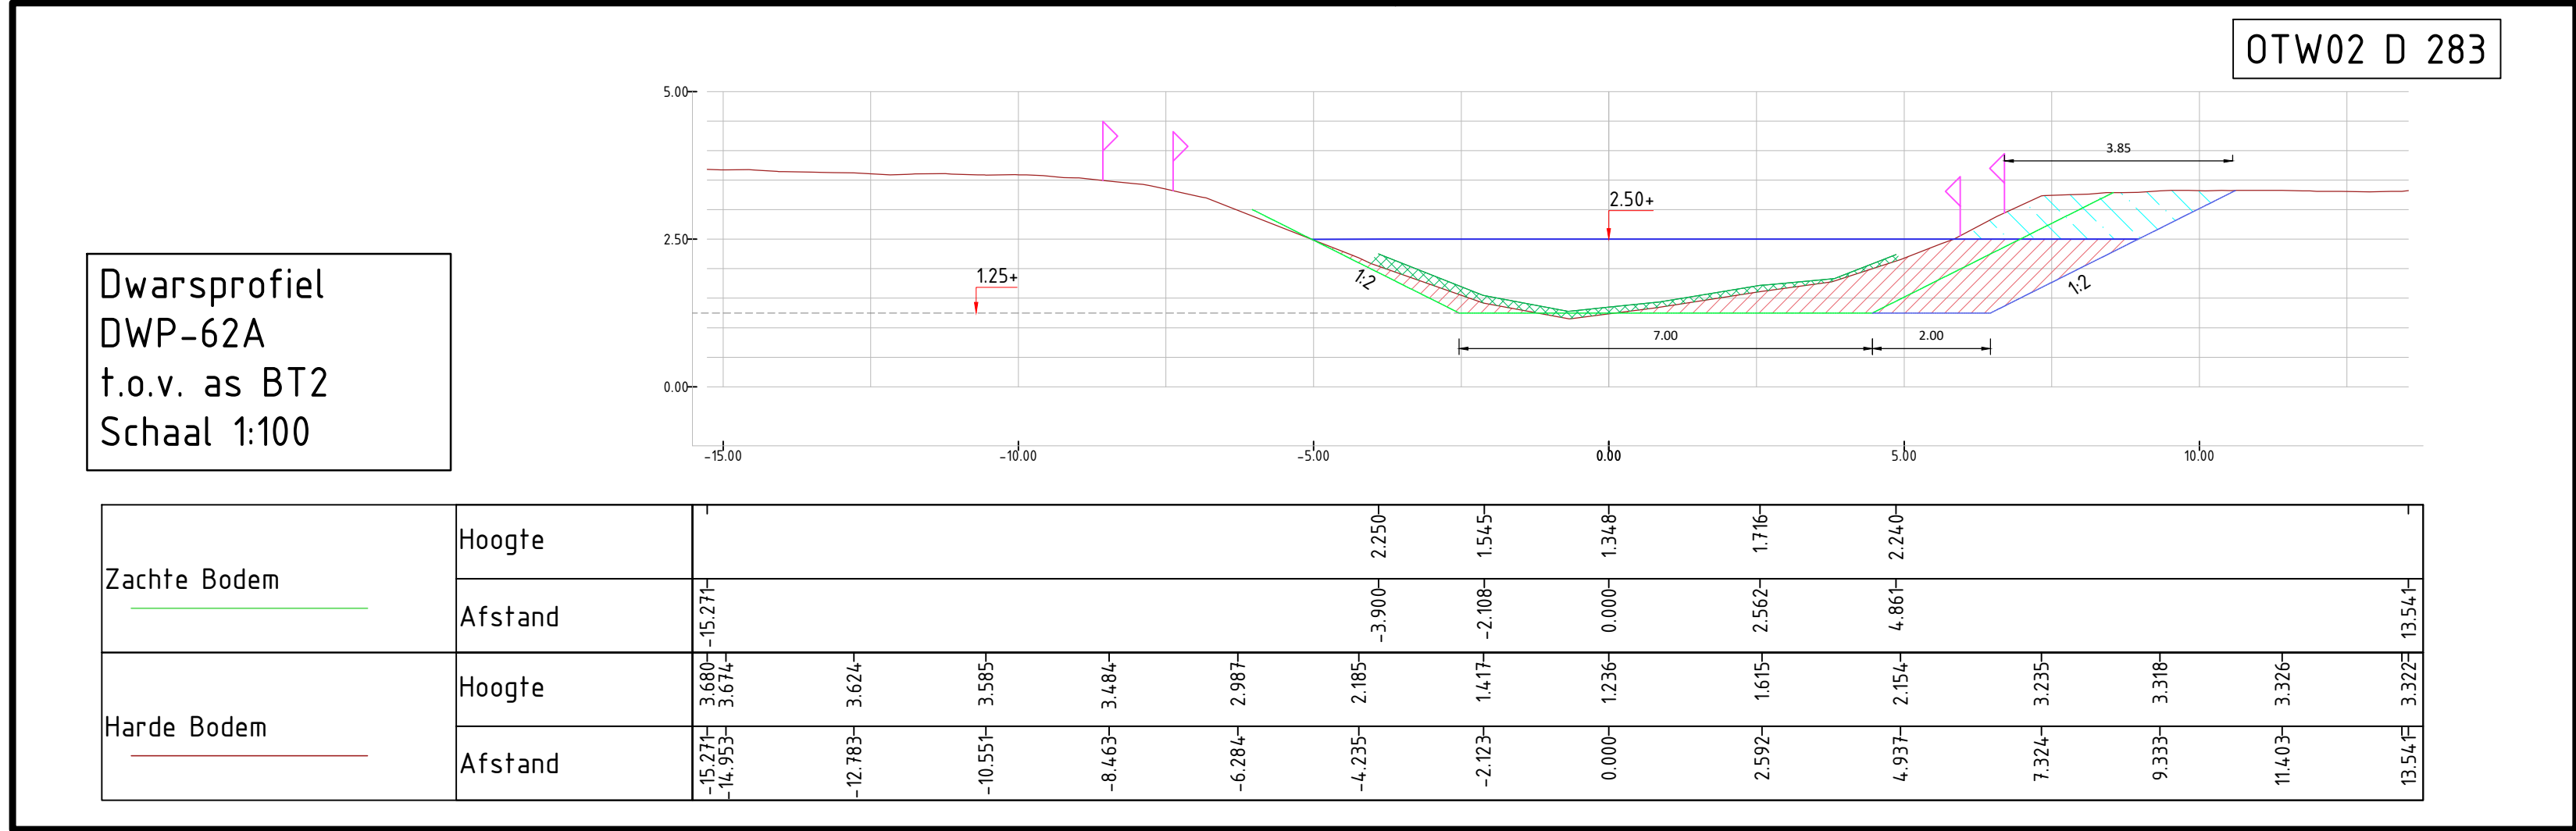
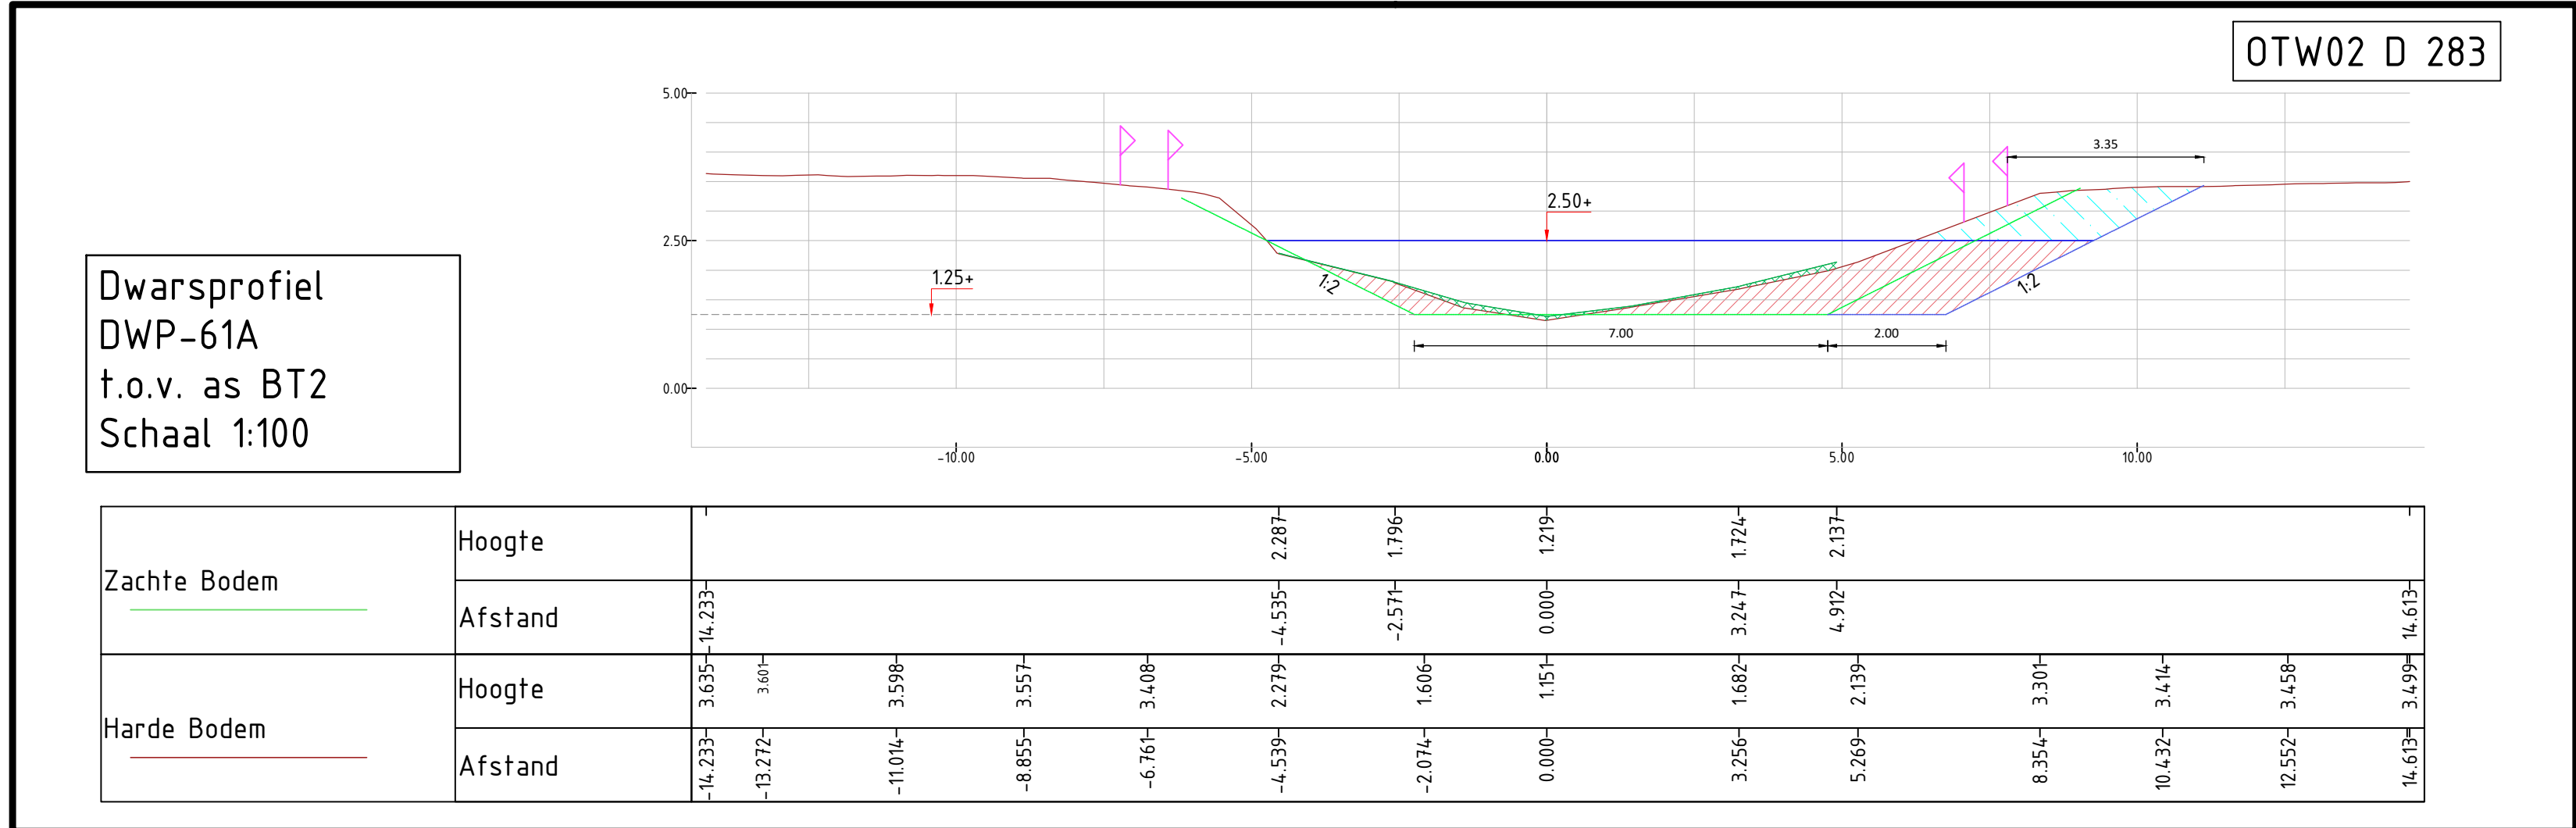
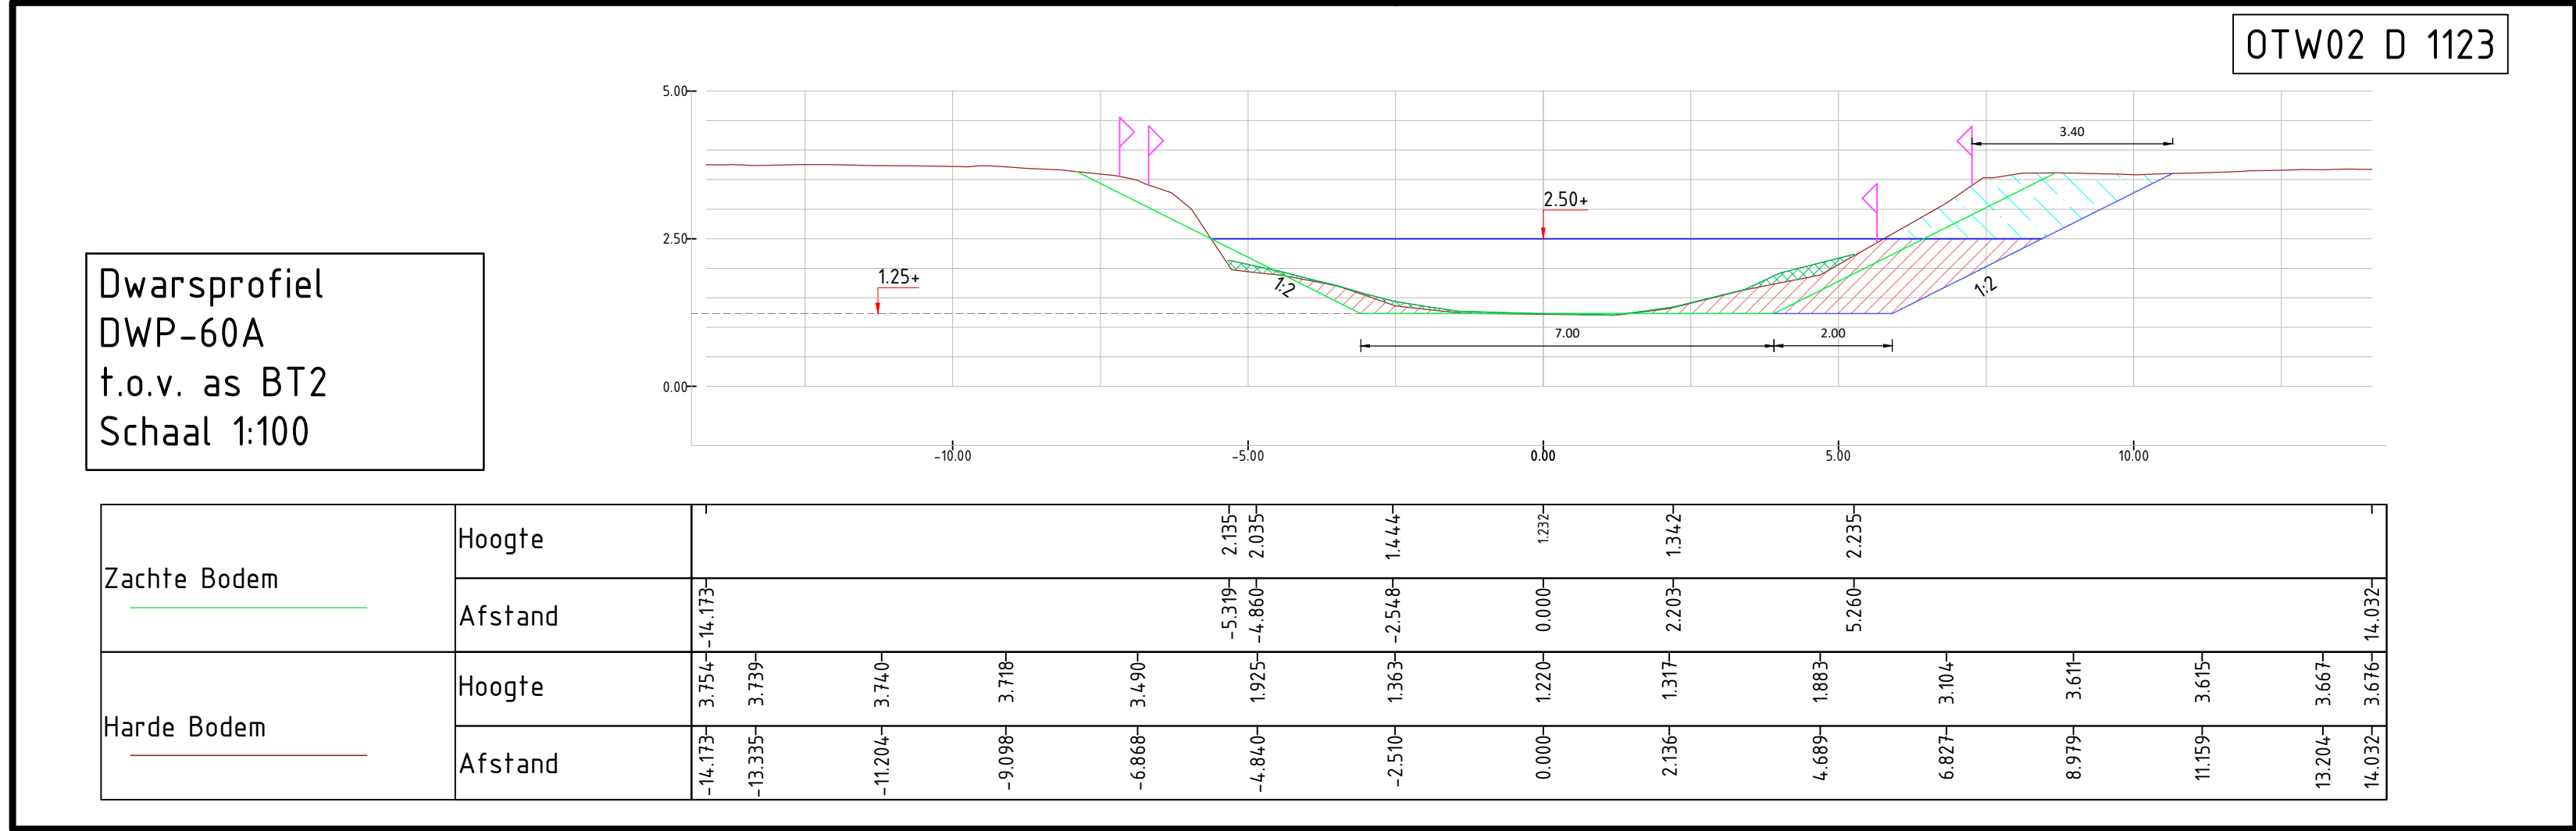
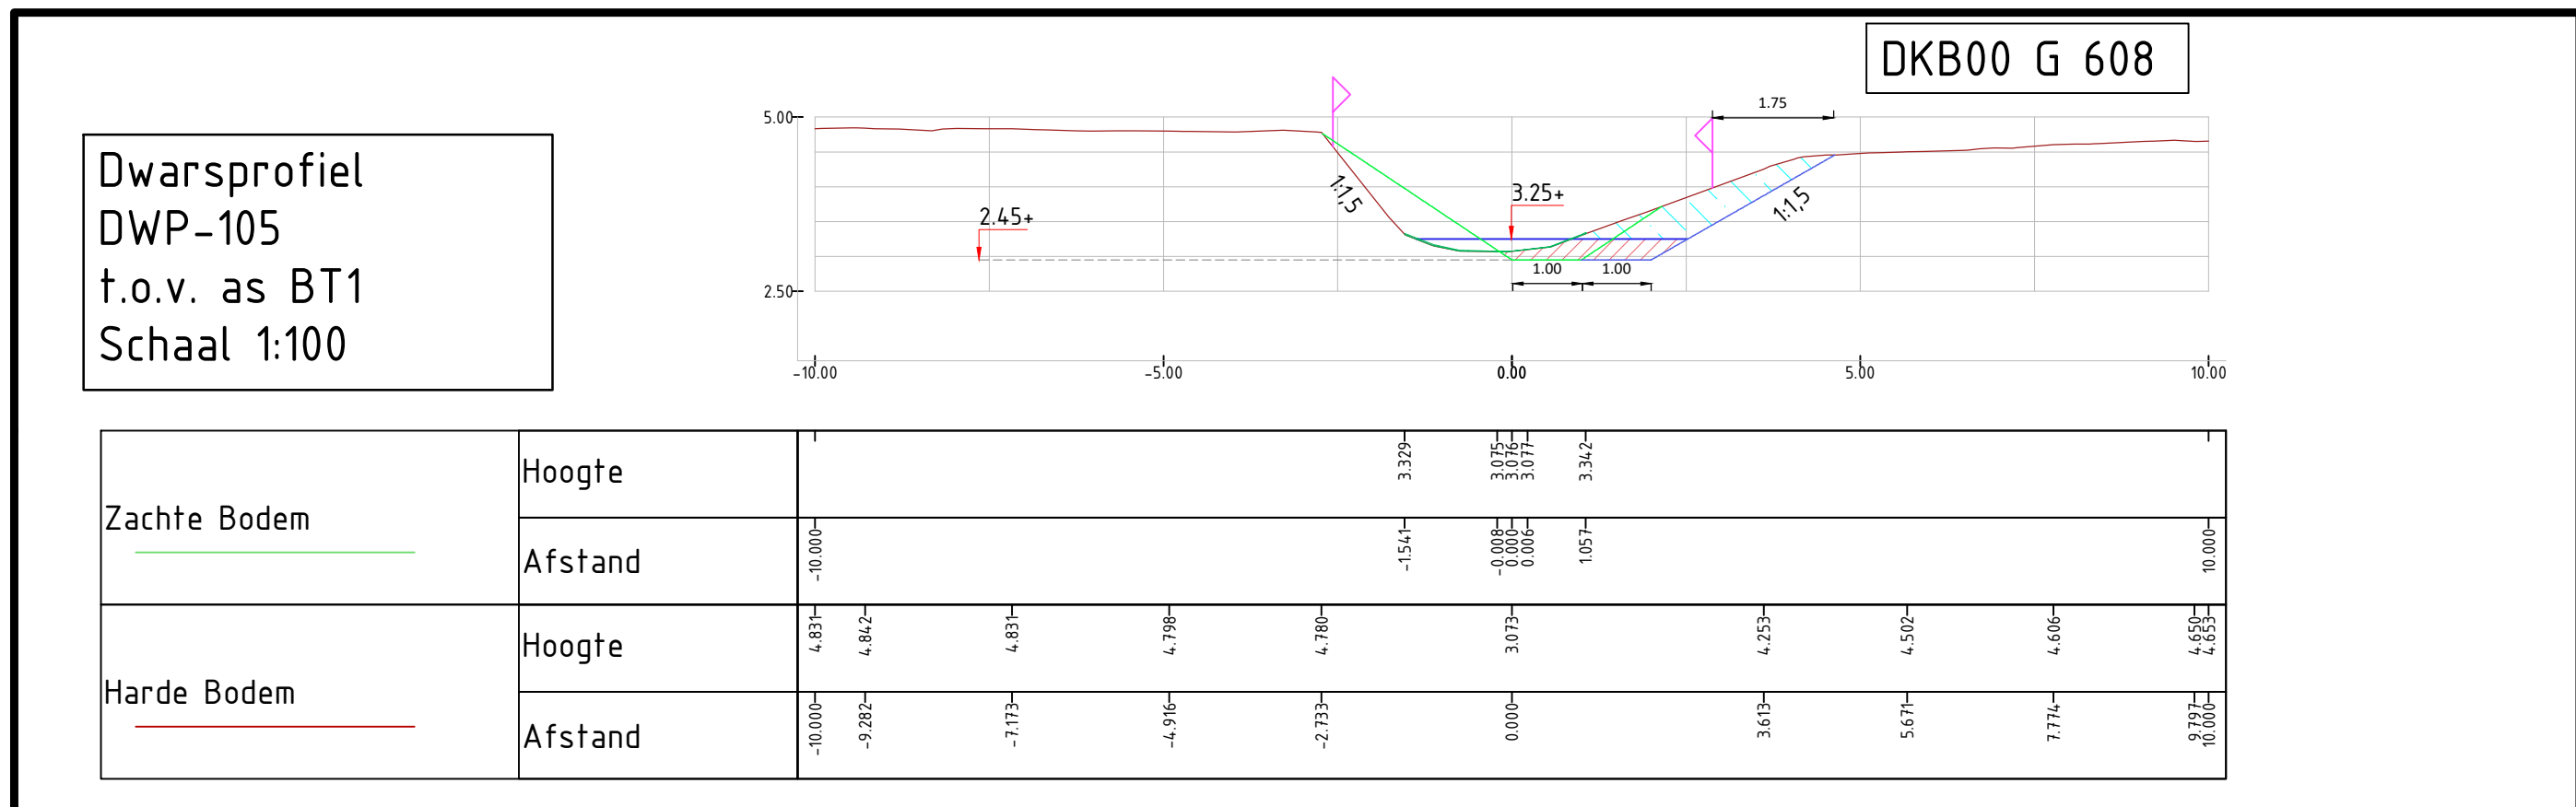
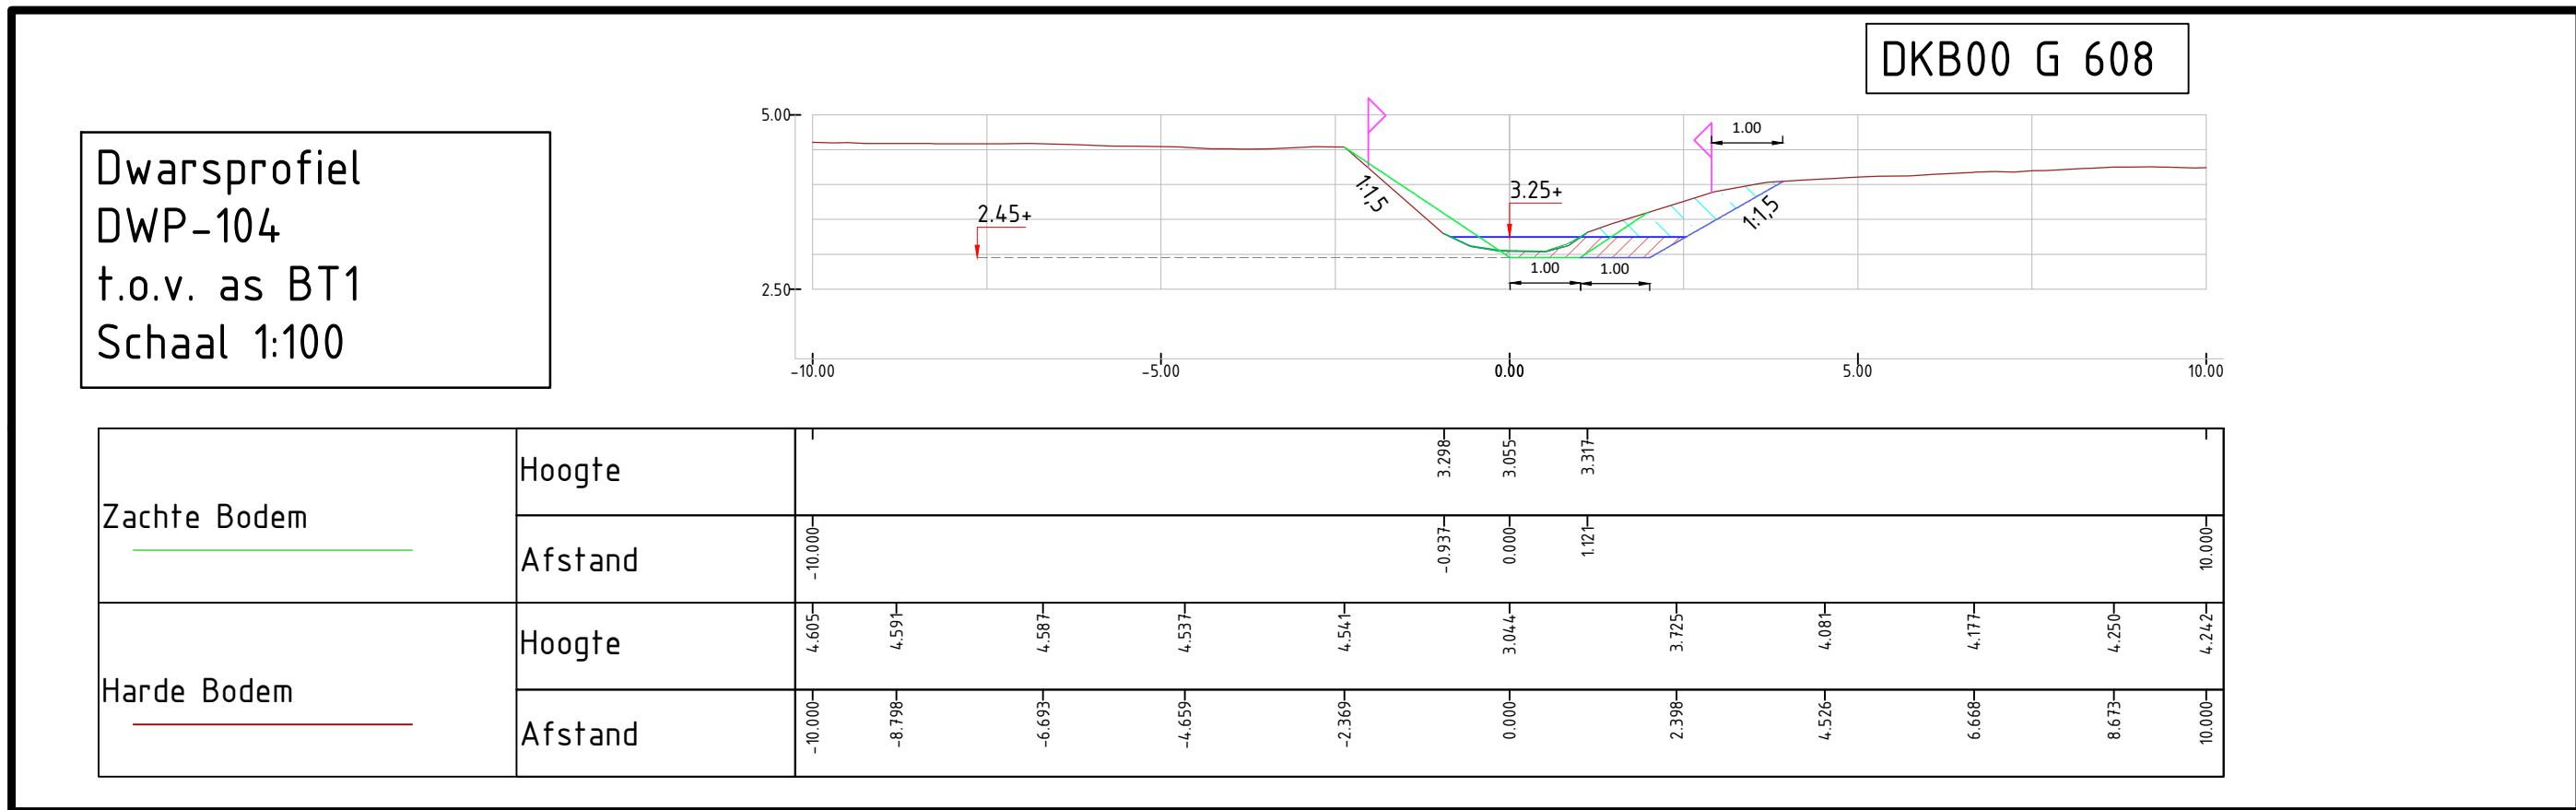


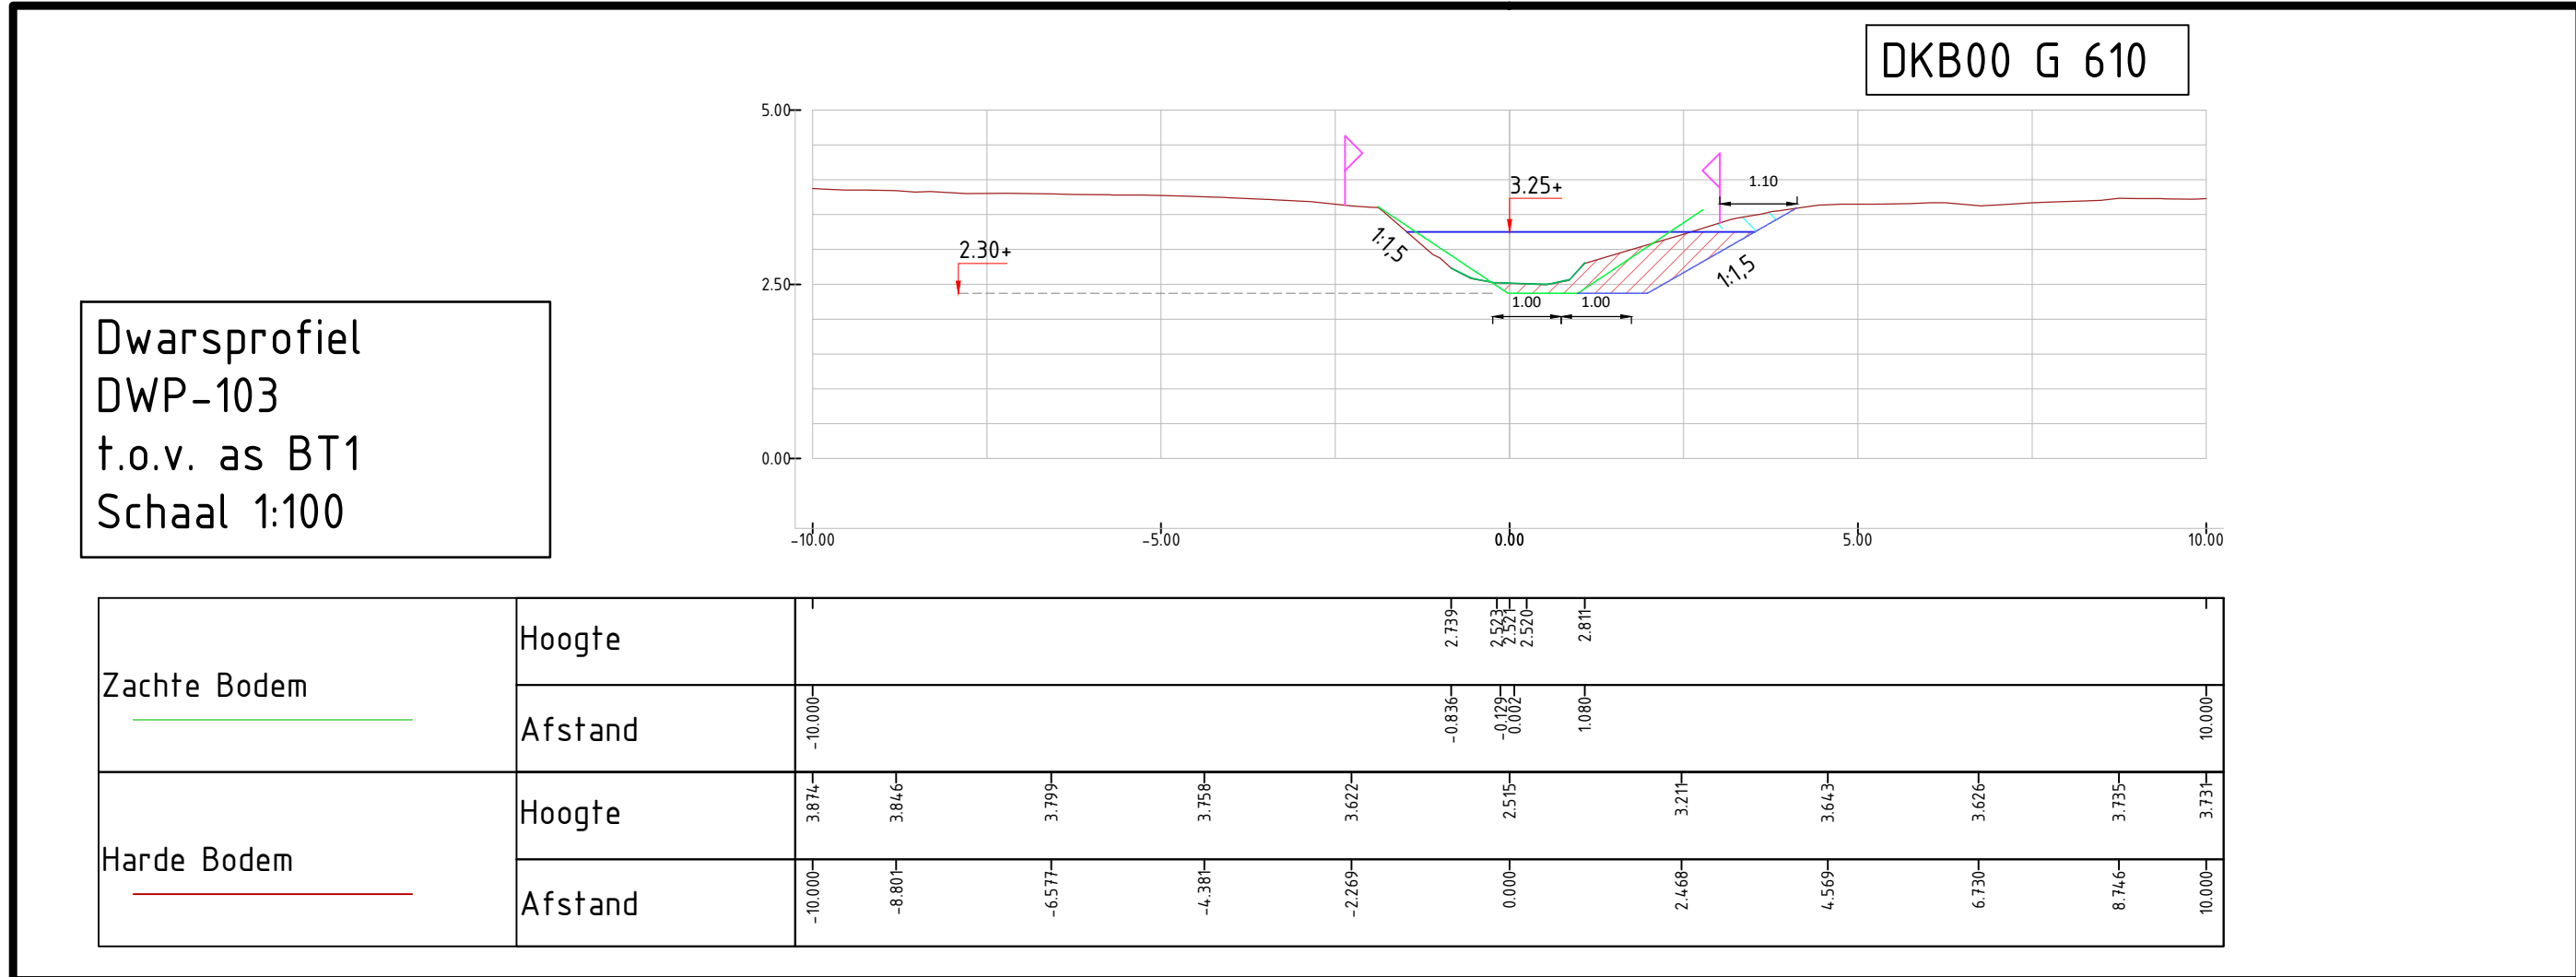

- Verklaring
- Ts ontgraven grond boven waterspiegel
 - Ts ontgraven grond beneden waterspiegel
 - Ts ontgraven silt
 - Pel (waterpeil industrieel) en bodempeil t.o.v. NAP
 - Kadastraal - / perceelsgrens
 - Ingenieur huidige profiel, maatvoering in meters, hoogte t.o.v. NAP
 - Legersprofiel met lussen en ontgravingbreedte

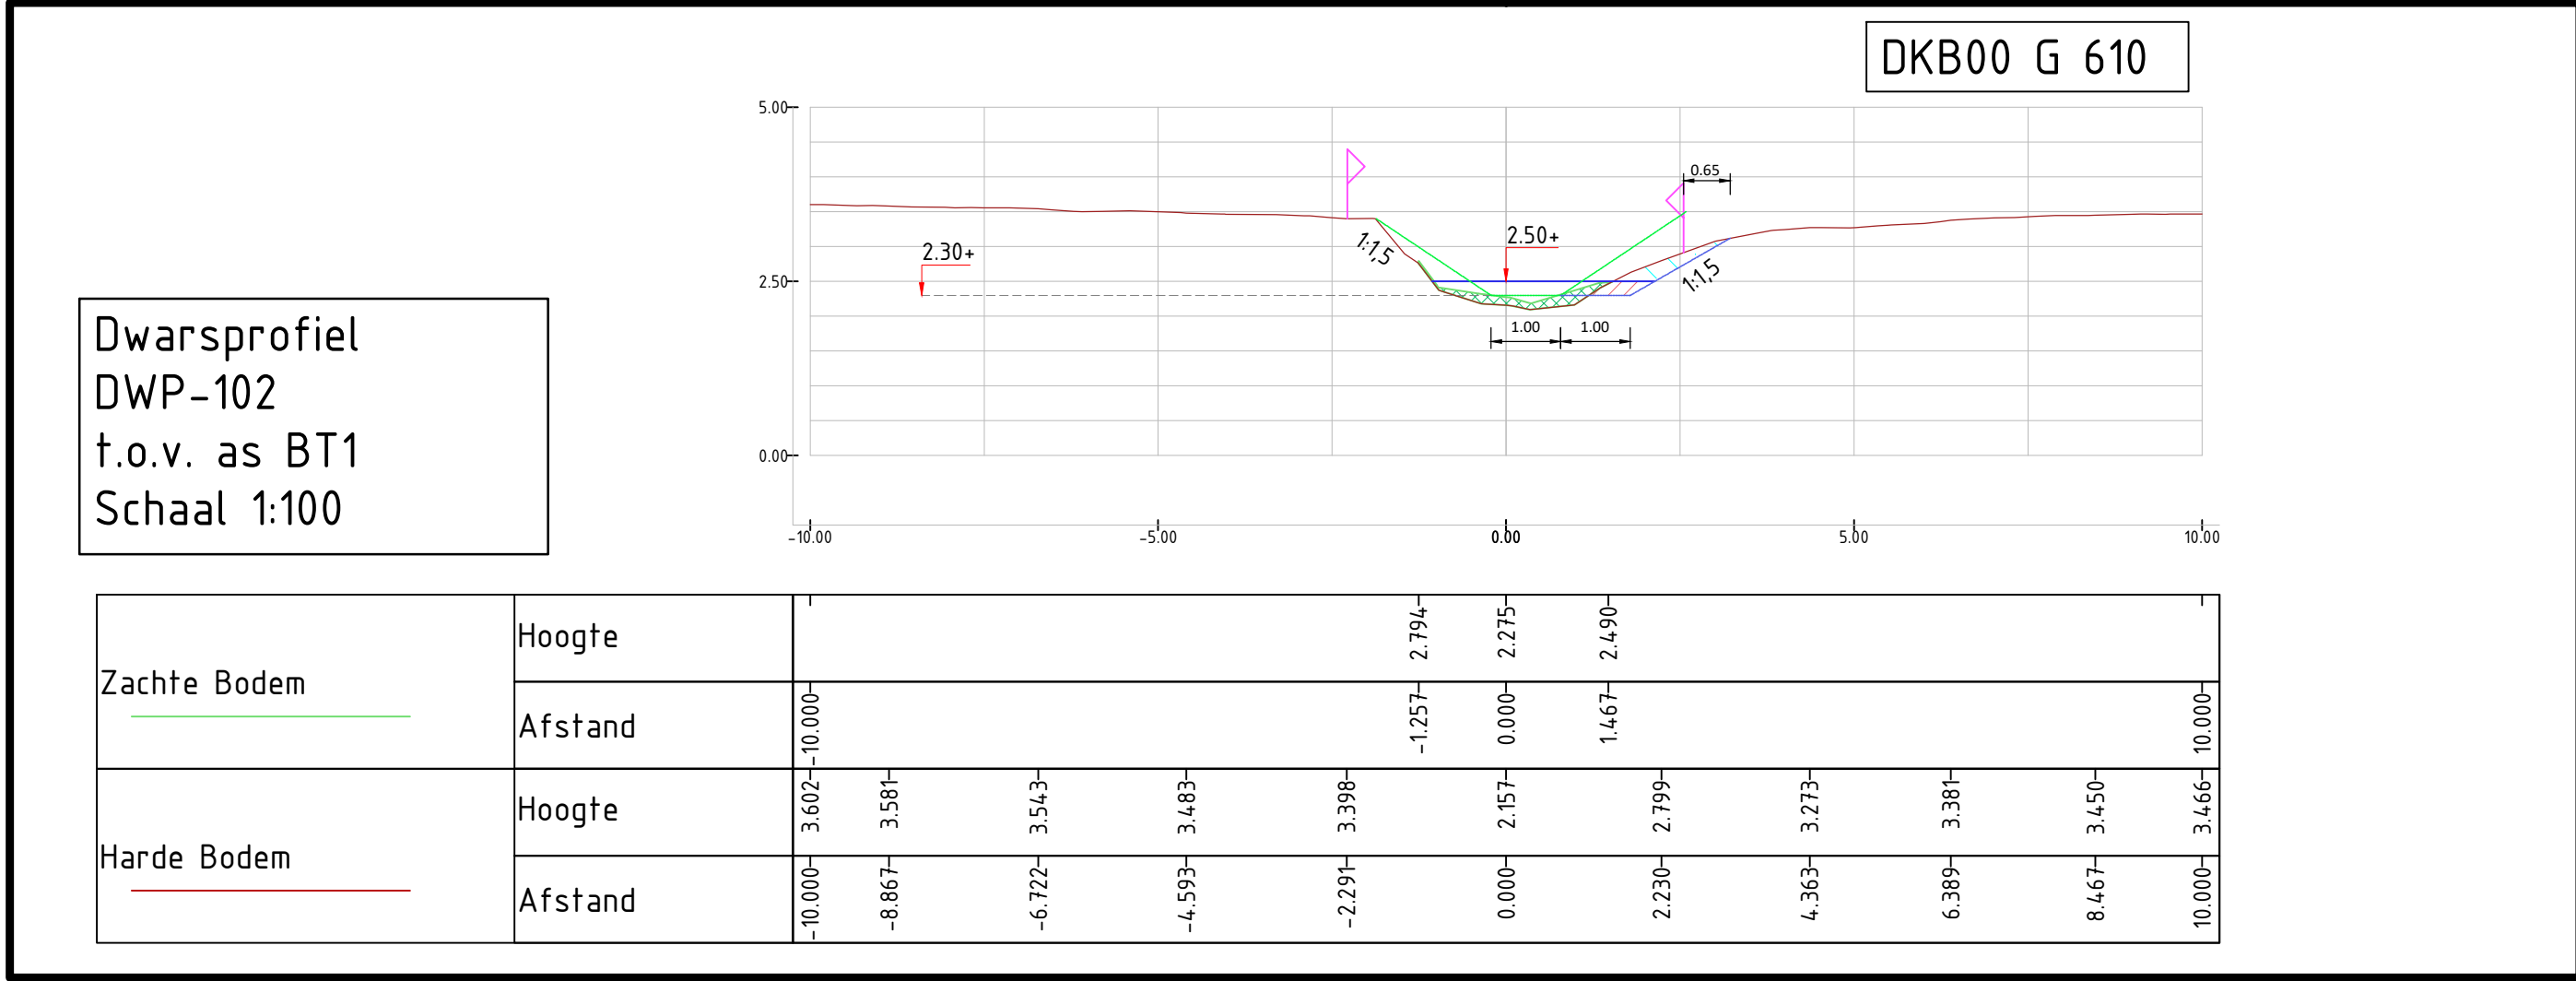