


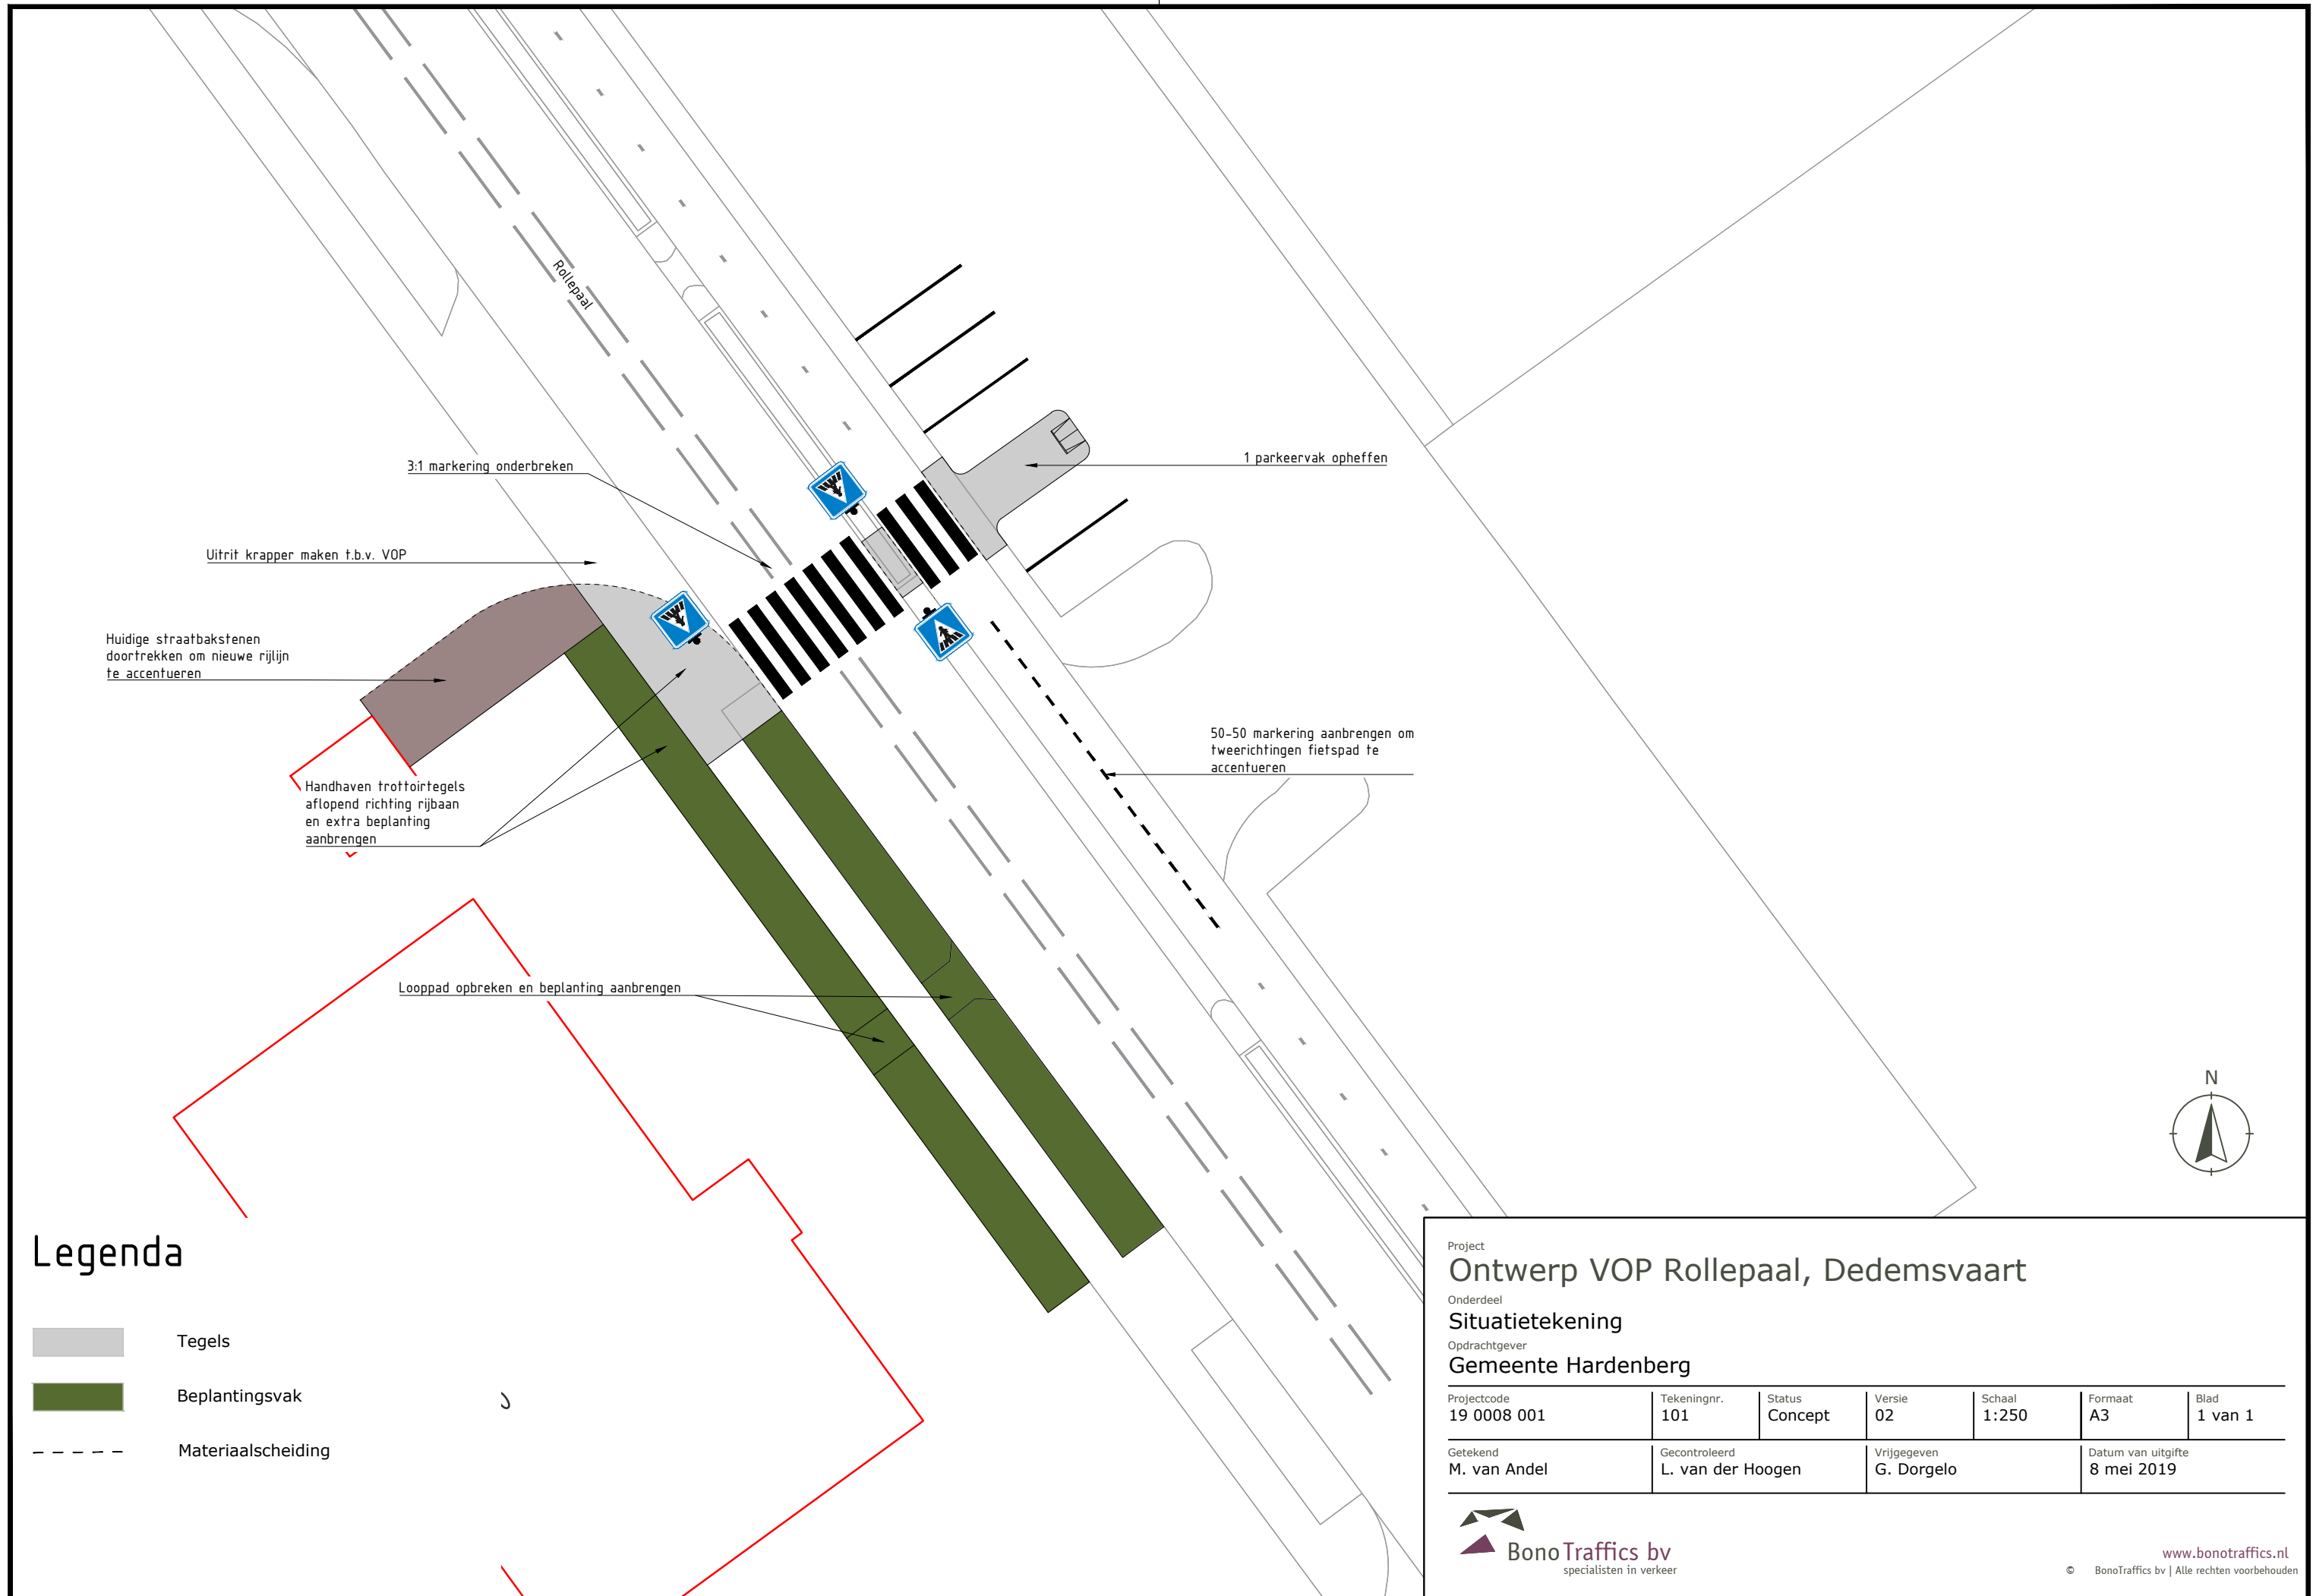

Legenda

- Tegels
- Beplantingsvak
- Materiaalscheiding

Project
Ontwerp VOP Rollepaal, Dedemsvaart

Onderdeel
Situatietekening

Opdrachtgever
Gemeente Hardenberg

Projectcode 19 0008 001	Tekeningnr. 101	Status Concept	Versie 02	Schaal 1:250	Formaat A3	Blad 1 van 1
Getekend M. van Andel	Gecontroleerd L. van der Hoogen	Vrijgegeven G. Dorgelo	Datum van uitgifte 8 mei 2019			