



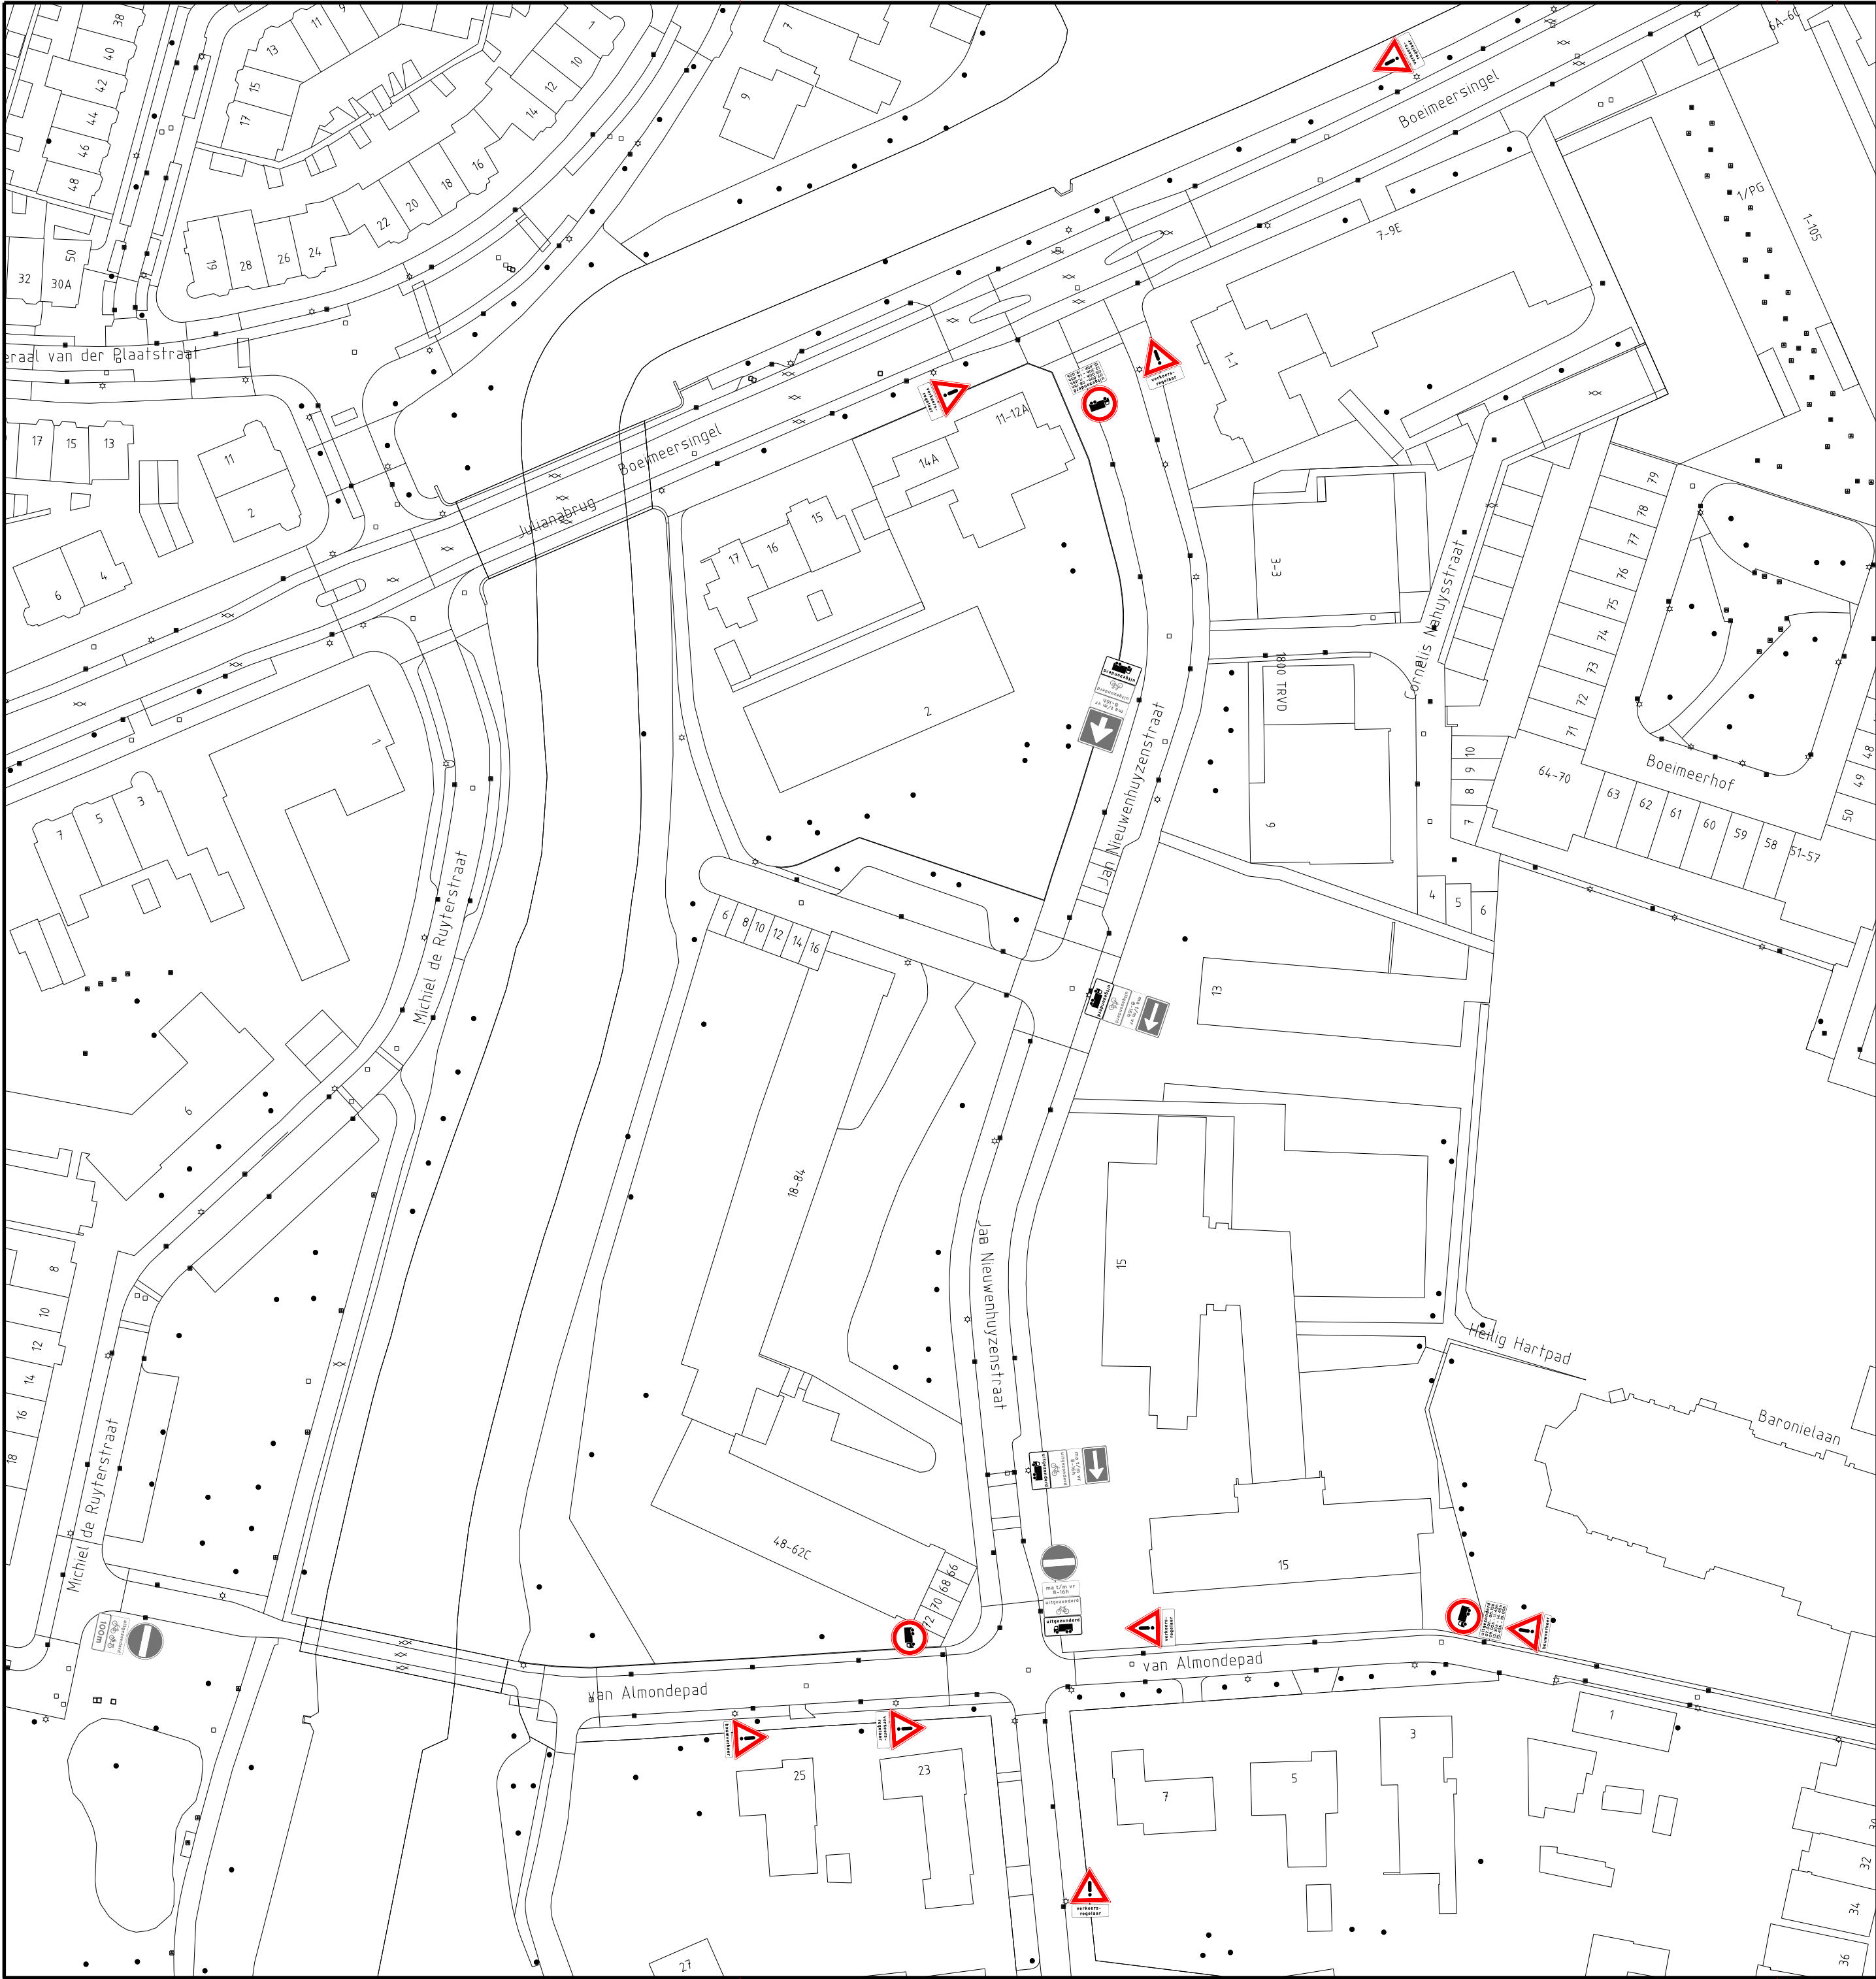

LEGENDA

-  bestaande bebording
-   nieuwe bebording

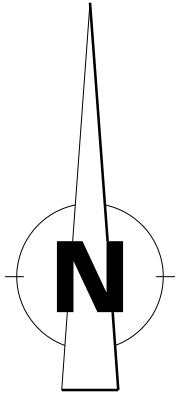

Besteknummer:
Projectmanager:
Schaal: 1:800
Formaat: A2
Getekend door: Haffmans, B.M.I.
Datum uitgifte: 1 mei 2019
Vrijgegeven door het teamhoofd: Haffmans, B.M.I.
Status: Aanmaken

Verkeersbesluit t.b.v. bouwwerkzaamheden
Jan Nieuwenhuysenstraat

 **Gemeente Breda**
Bezoekadres: Claudius Prinsenlaan 10, 4811 DJ Breda.
Telefoon: 14 076
Postadres: Postbus 90156, 4800 RH Breda

Directie Beheer
Afdeling Stadsingenieurs Breda

dms: 16505 SIB-JNR-ONT-0003.dgn

Documenttype: Tekening

Documentnummer:
310538
Versie:
0