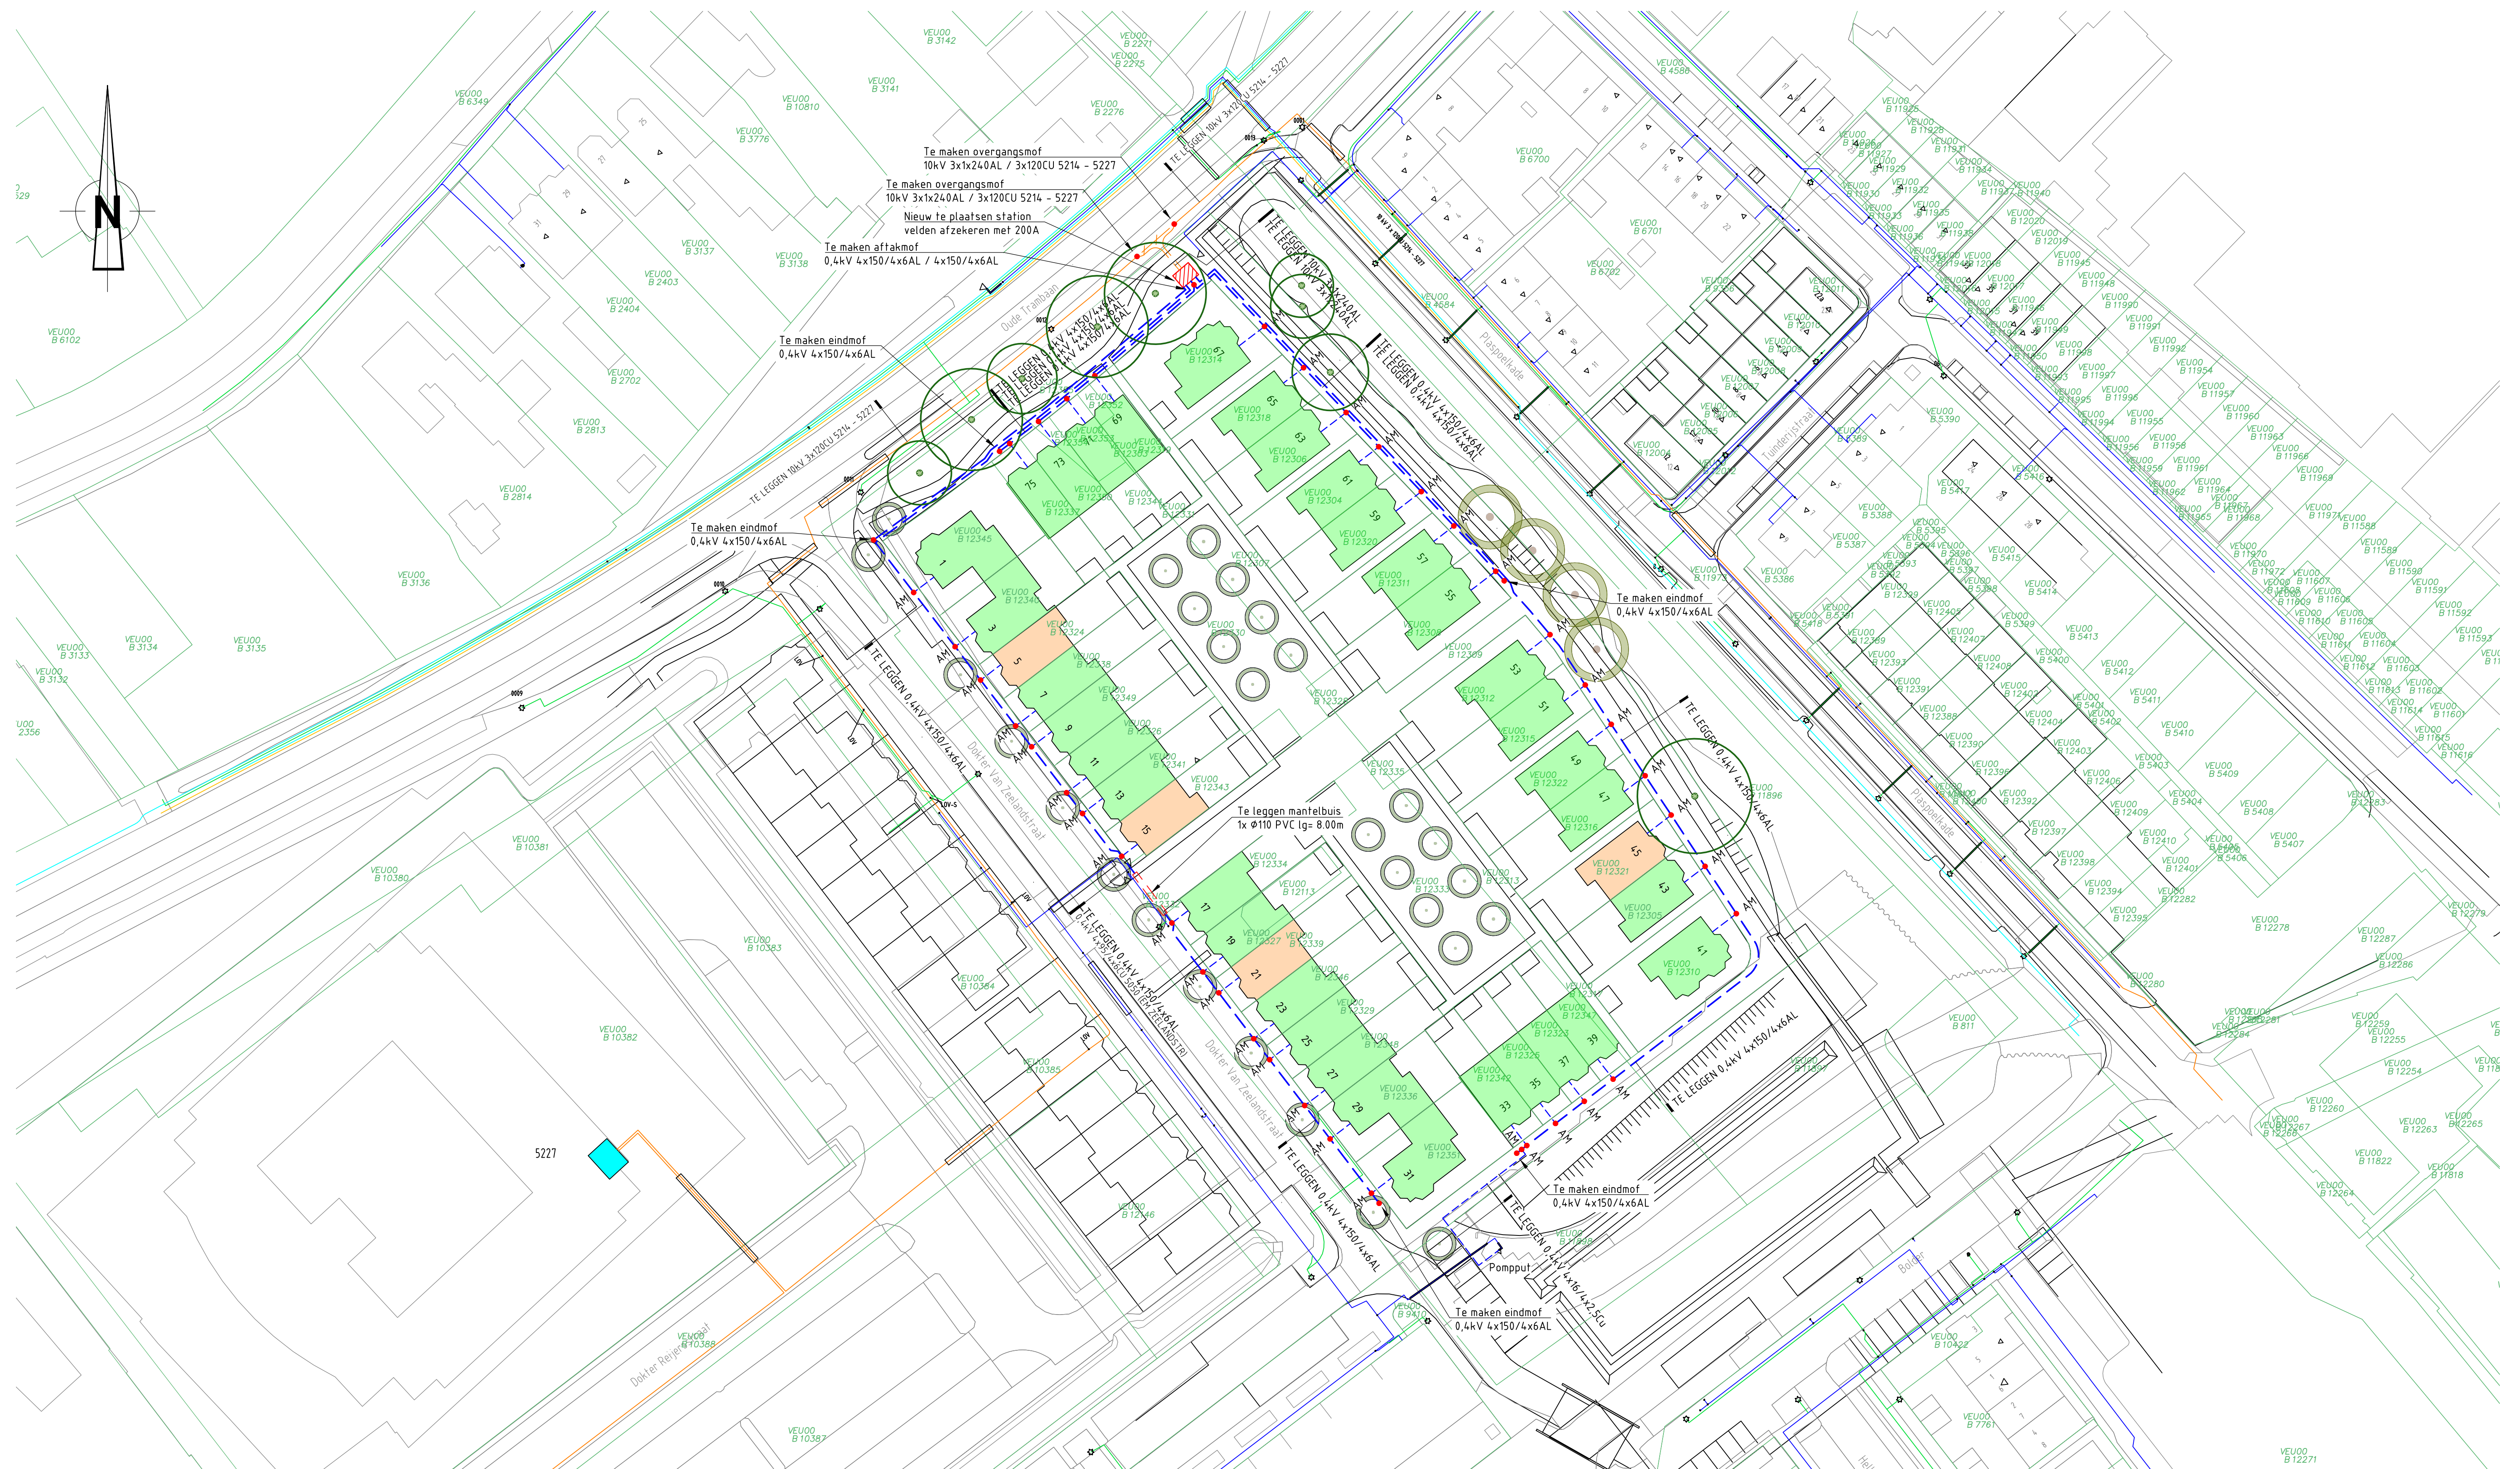


Behoort bij besluit van B & W
van Leidschendam-Voorburg

Opmerkingen / bijzonderheden	
- Aansluitingen 3x35A	
- Aansluitingen 3x25A	
- Aansluitkabels: 4x16+4x2,5Cu	
- 1x pompput aansluiting 3x25A	

ELEKTRA NIEUW	LS-kast		Station		Leveringspunt		Laadpaal		OV mast	
	Kabel nieuw		Kabel te rijden		Bescherming		Abc tekst		Zinkerbord	
	LS-kast		Leveringspunt		OV mast		Kastdeur		Bescherming	
ELEKTRA BESTAAND	0,4 kV/OV		0,4 kV		OV		3 kV		6 kV	
	23 kV		25 kV		50 kV		66 kV		150 kV	
	Buiten Bedrijf		Telecom		Aardkabel		Gelijkspanning			

4	Bestaande bomen toegevoegd	1/5/2019	LMEL	LMEL
3	Aansluitwaardes aangepast	25-04-2019	JS	RB
2	Bomen toegevoegd	18-04-2019	JS	RB
1	Extra kabel voor volgende fase	01/04/2019	LMEL	LMEL
0	Eerste ontwerp	28-03-2019	JS	RB
Versie Omschrijving / Wijziging		Datum	Getekend	Gezien
OPDRACHTGEVER :  Netbeheer B.V.		950000083436		
PROJECT : 2219.8005-113 Dokter van Zeelandstraat 1 t/m 75 Leidschendam		PROJ.NR. : 482.19.2.087 ONTWERP : R. Berger GETEKEND : J. Soeters DATUM : 28-03-2019		
ONDERWERP : Te leggen laagspanningskabels t.b.v. 39 aansluitingen		SCHAAL : 1500 FORMAAT : A1		
 Baas BV Essenbaan 71, 2908LJ, Capelle aan den IJssel Postbus 462, 2900 AL, Capelle aan den IJssel T (088) 4227600 info@baasbv.nl www.baasbv.nl		TEKENING NR. : 482.19.2.087-001		

Deze tekening is eigendom van Baas BV. Zonder haar toestemming mag niets uit deze tekening worden gebruikt, gekopieerd of aan derden ter beschikking worden gesteld.