


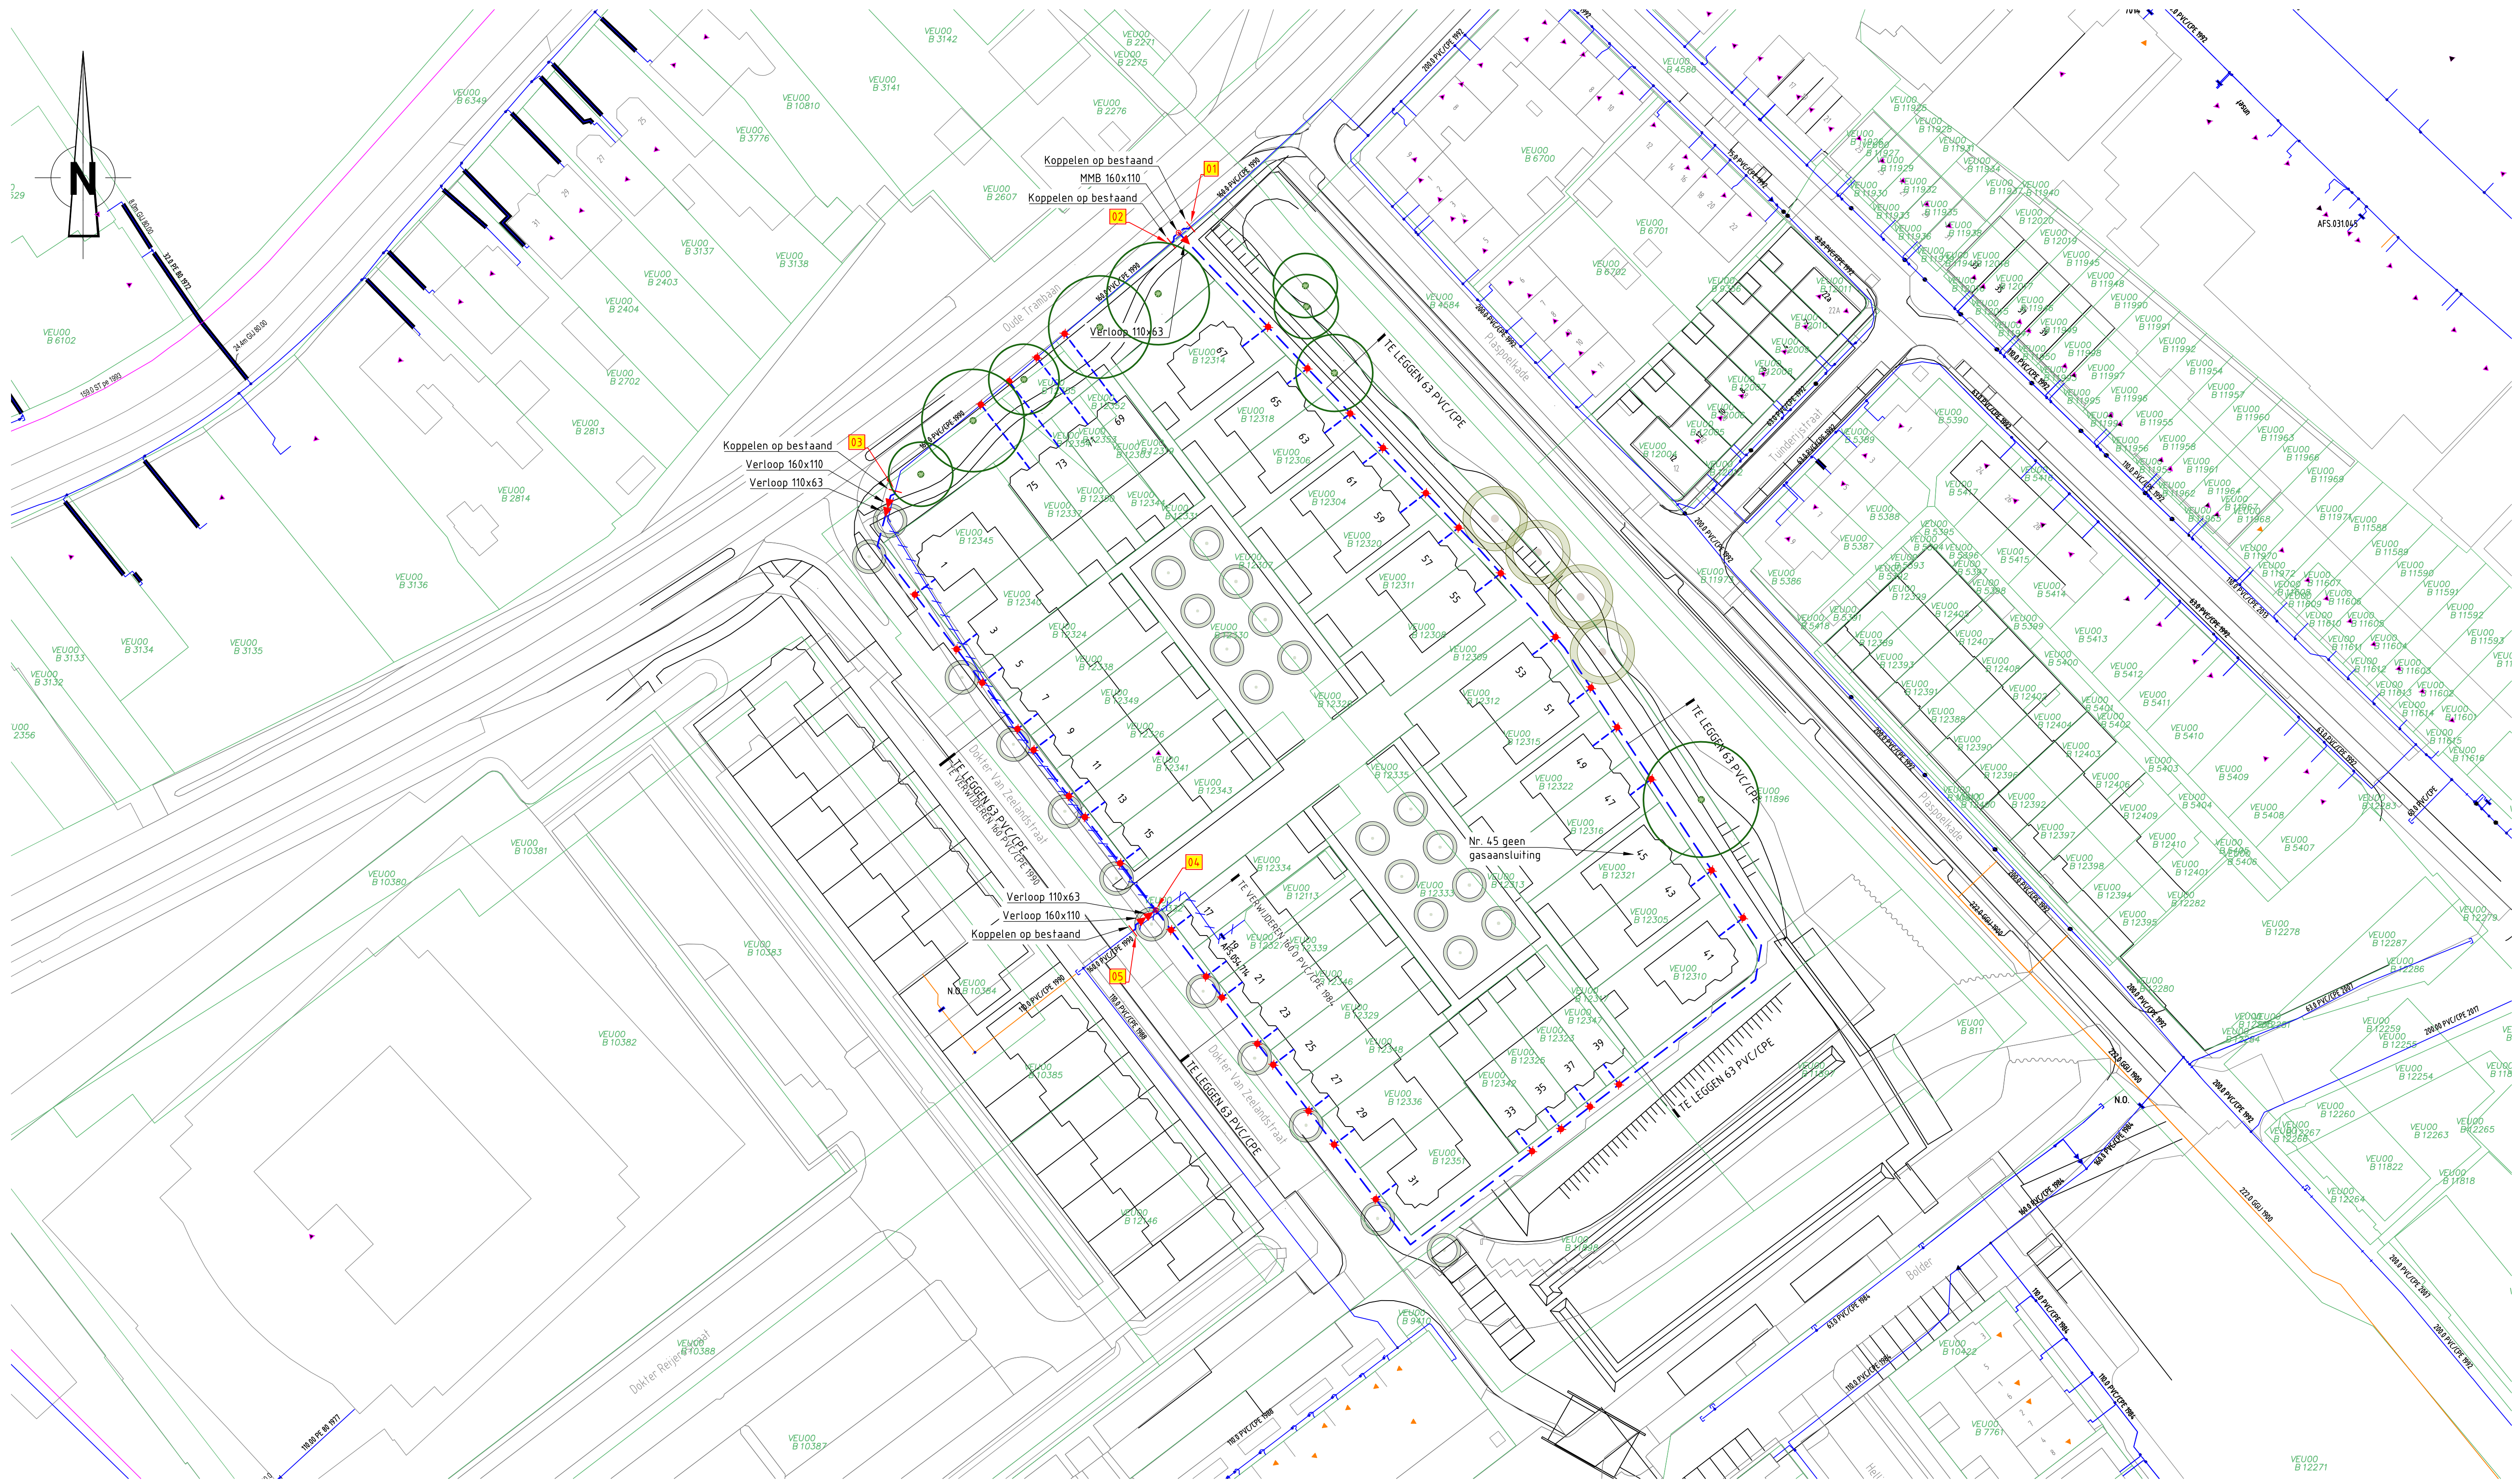

Behoort bij besluit van B & W
van Leidschendam-Voorburg

Tracélengtes		
Nr.	Discipline	tracélenge
1	lagedruk gas	366m

Opmerkingen / bijzonderheden	
- Aansluitingen: G4	
- Aansluitleidingen: 32mm PE	
- Huisnr: 45 geen gasaansluiting	

GAS NIEUW	
Station	Buitenkast
Eindstuk	Verloopstuk
Leiding nieuw	Leiding te rijsen
Leiding te rooien	Buiten Bedrijf
Afsluiter	Afsluiter
Bescherming	Bescherming
GAS BESTAAND	
Station	Buitenkast
Eindstuk	Verloopstuk
Leiding nieuw	Leiding te rijsen
Leiding te rooien	Buiten Bedrijf
Afsluiter	Afsluiter
Bescherming	Bescherming
30/100/200 MBar	30 MBar
100 MBar	100 MBar
200 MBar	200 MBar
1 - 4 Bar	1 - 4 Bar
8 Bar	8 Bar
Buiten Bedrijf	Buiten Bedrijf

1	Bestaande bomen toegevoegd	1/5/2019	LMEL	LMEL
0	Eerste ontwerp	25-04-2019	JS	RB
Versie		Omschrijving / Wijziging	Datum	Getekend
OPDRACHTGEVER :		STEDIN Netbeheer B.V.	950000083436	
PROJECT :		2219.8005-113 Dokter van Zeelandstraat 1 t/m 75 Leidschendam	PROJ.NR. : 482.19.2.087	
ONDERWERP :		Te leggen lagedruk gas en te maken aansluitingen	ONTWERP : R. Berger	
			GETEKEND : J. Soeters	
			DATUM : 25-04-2019	
			SCHAAL : 1:500	
			FORMAAT : A1	
			TEKENING NR. :	
			482.19.2.087-002	



Baas BV
Essenbaan 71, 2908LJ, Capelle aan den IJssel
Postbus 462, 2900 AL, Capelle aan den IJssel
T (088) 2227000
info@baasbv.nl
www.baasbv.nl

Deze tekening is eigendom van Baas BV. Zonder toestemming mag niet met deze tekening worden gebruikt, gekopieerd of aan derden ter beschikking worden gesteld.