

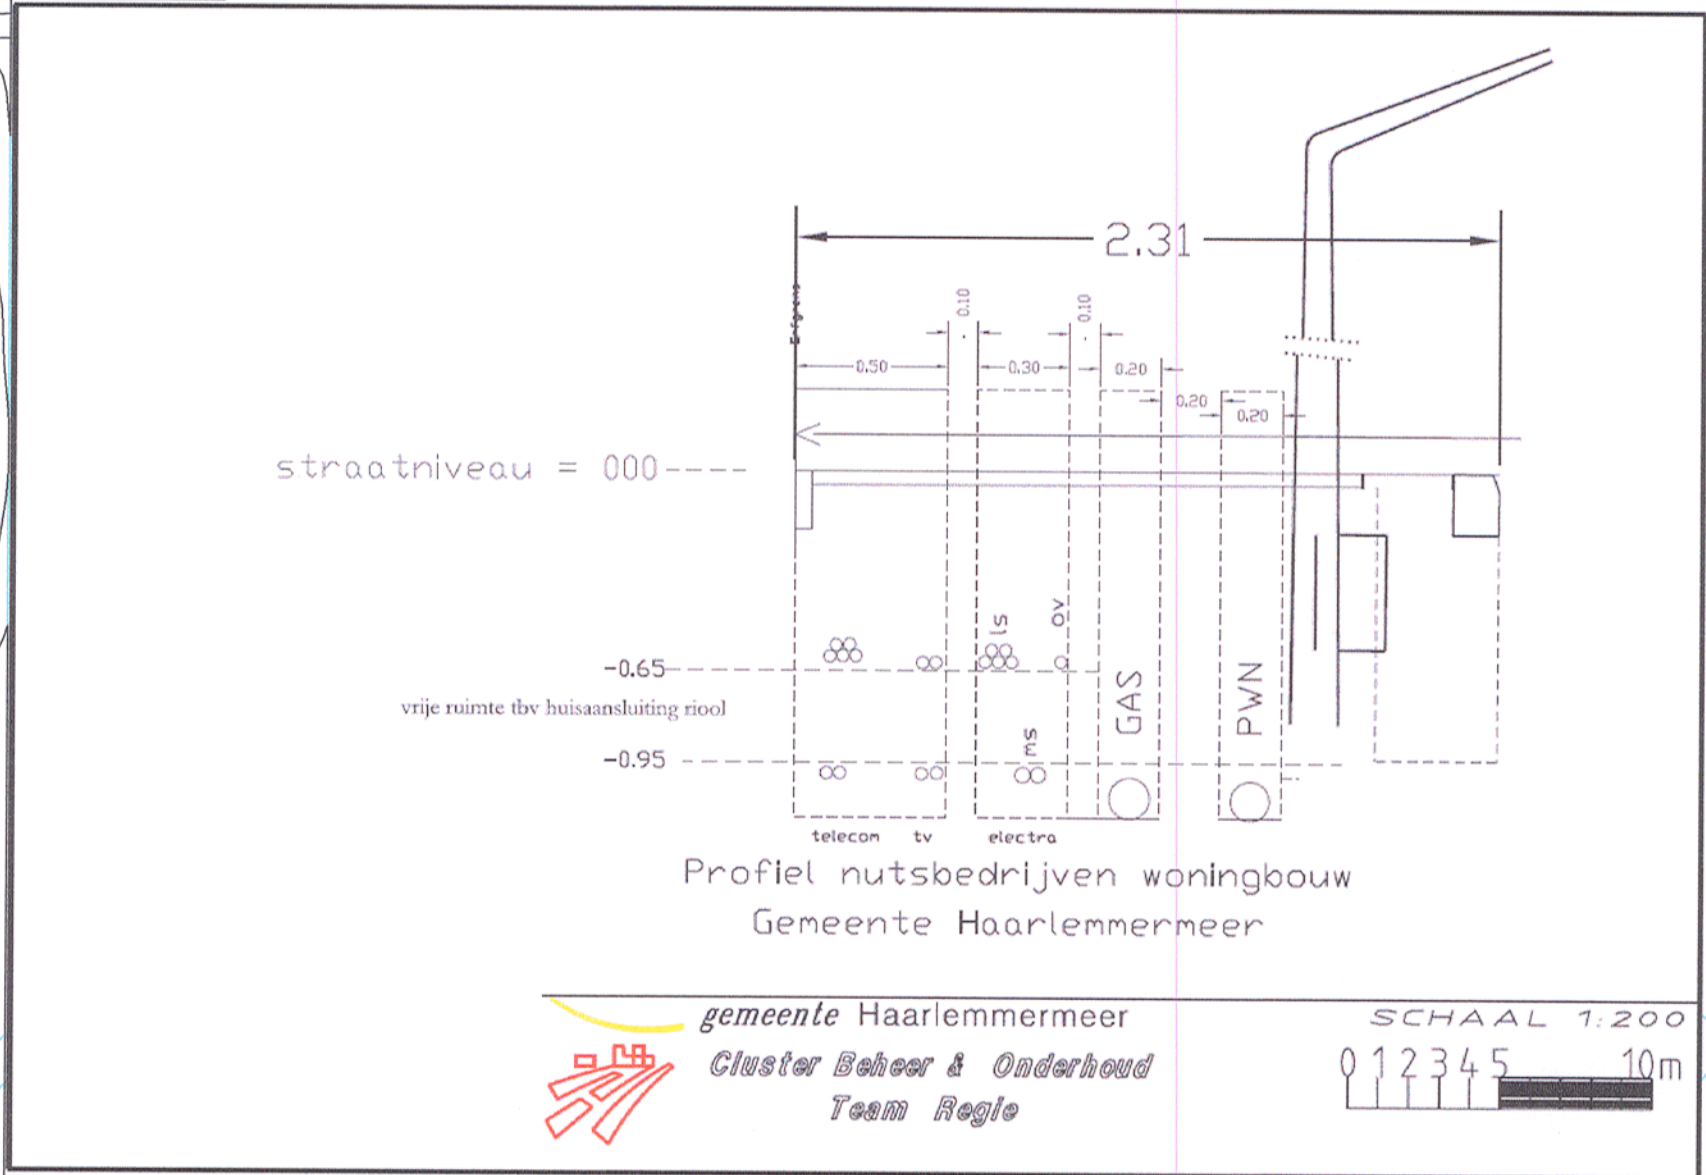


PLOTDATUM : 17-4-2019 13:06:45 O:\station\Haarlem\Data\Ontwerp\Halfweg\GAS\PD001310\Mientekade 2 1165 LM Halfweg\GAS\PD001310\Mientekade 2 1165 LM Halfweg\Bld1\wVerste0.dgn

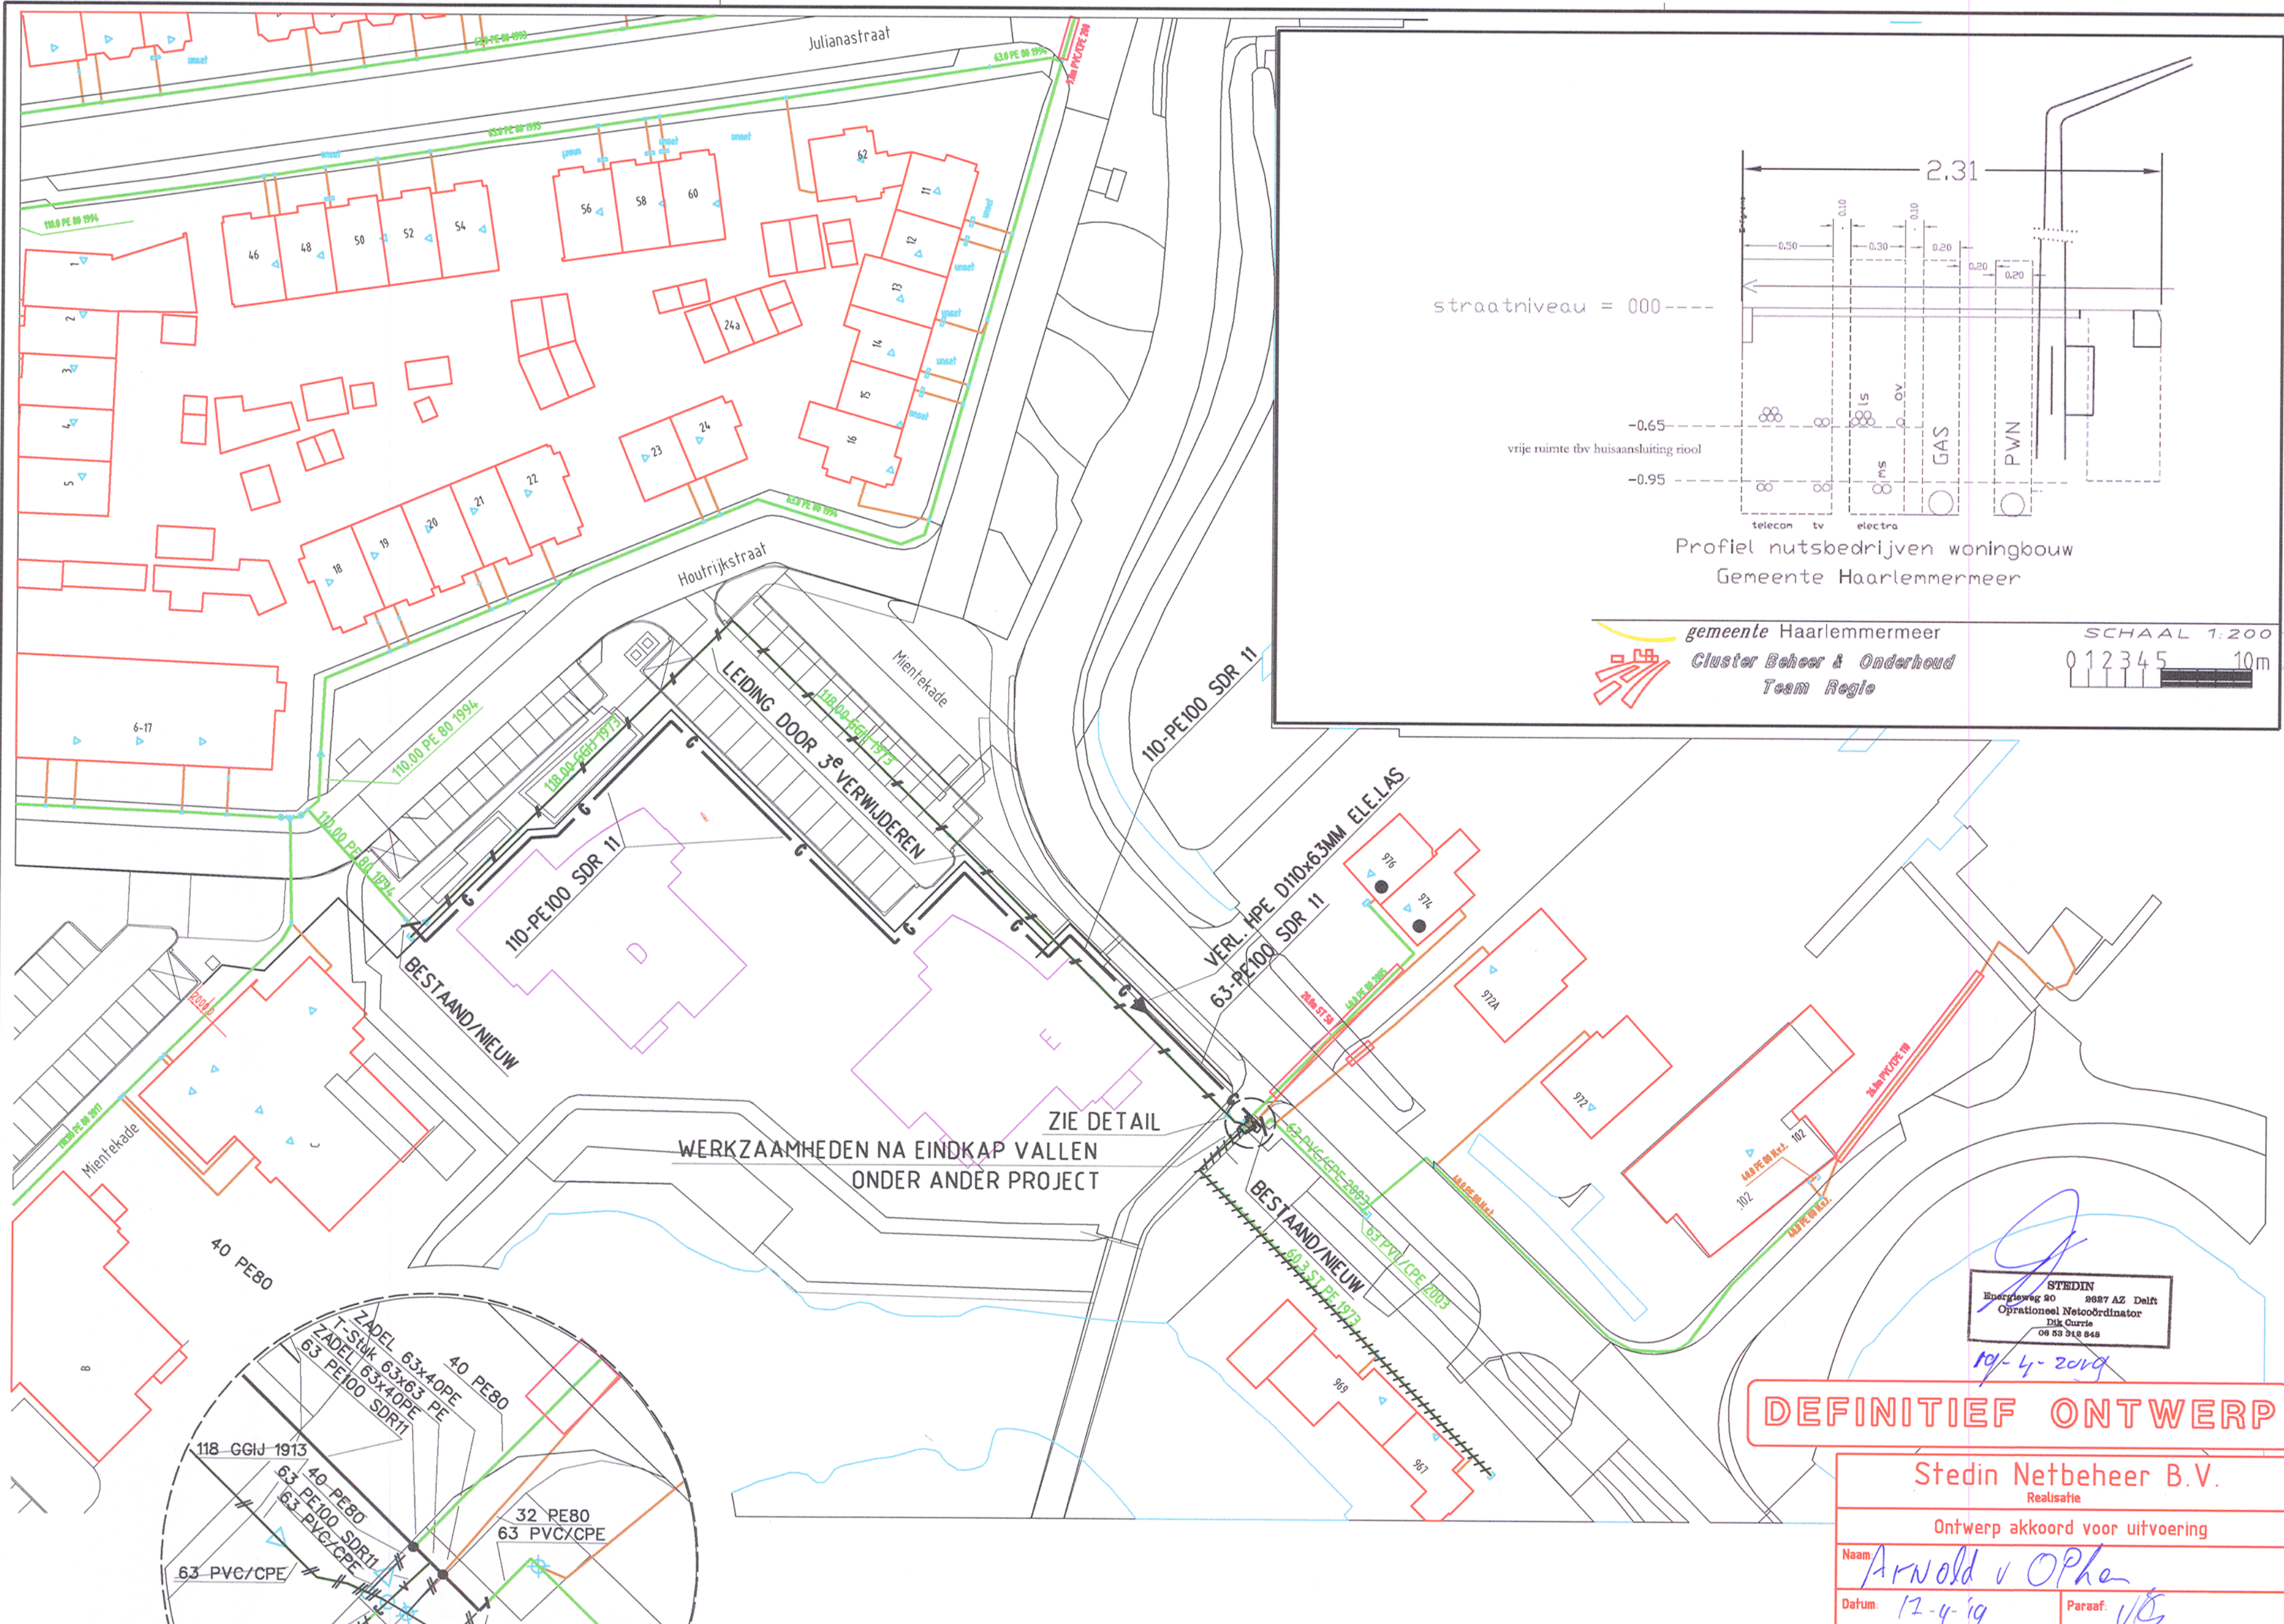

- LEIDINGEN PLANOMGEVING**
- Nieuw te leggen leiding
 - Nieuwe aansluitleiding
 - Signaalkabel nieuw
 - Leiding uithalen
 - Leiding vervangen+uithalen
 - Leiding vervallen
- APPENDAGES**
- Aan te leggen afsluiter
 - Sifon nieuw
 - Overgang nieuw
 - Verloop nieuw
 - Eindkap nieuw
 - Mantelbus nieuw
 - Isolatiestuk nieuw
 - KB-paal nieuw
 - Afblaas nieuw
- STATIONS**
- Terugvoeding nieuw
 - Aansluitset nieuw
 - Districtstation nieuw
 - Overstagstation nieuw
 - Ontvangstation nieuw
- AANSLUITINGEN**
- Nieuwe aansluiting
 - Vernieuwen aansluiting
 - Deels vernieuwen aansluiting
 - Overzetten aansluiting
 - Verlengen aansluiting
 - Verwijderen aansluiting
- BESTAANDE LEIDINGEN**
- Leiding buiten bedrijf
 - Aansluitleiding
 - Signaalkabel
 - Bestaande leiding gas 8 bar
 - Bestaande leiding gas 3 bar
 - Bestaande leiding gas 1 bar
 - Bestaande leiding gas 100mb
 - Bestaande leiding gas 30 mb
 - Bestaande leiding gas 150mb

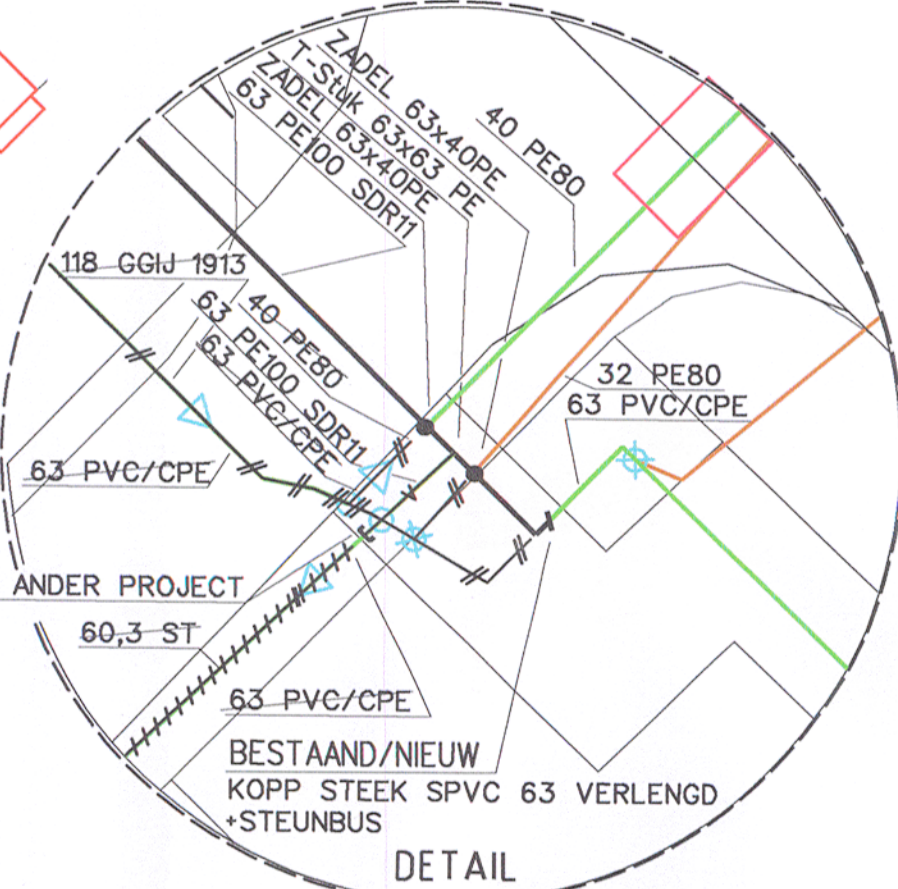

WERKZAAMHEDEN NA EINDKAP VALLEN
ONDER ANDER PROJECT

ZIE DETAIL

STEDIN
Energieweg 40 2087 AZ Delt
Operationeel Netcoördinator
Dik Currie
09 83 318 848

DEFINITIEF ONTWERP

Stedin Netbeheer B.V.
 Realisatie
 Ontwerp akkoord voor uitvoering
 Naam: *Arnold v Opha*
 Datum: *12-4-19* Paraaf: *UG*

E			
D			
C			
B			
A			
Wijz.	Omschrijving	Datum	Gefekend
Intichtingen bij: M.Bierenbroodspot Tel. 06-51382281		Coördinator: M.Bronger	Tel. Mob. 06 54677105
Ingefekend op ondergrond			

Projectnaam: **MIENTEKADE 2**

DE OPDRACHTGEVER KAN DOOR VOORTDURENDE WERKZAAMHEDEN AAN HAAR LEIDING- EN KANALISATIE GEEN AANSPRAKELIJKHEID AANVAARDEN VOOR VERANDERINGEN EN AFWIJKENDE MAATVOORINGEN

STEDIN
Stedin vestiging Amsterdam
Basisweg 52, 1043 AP Amsterdam
Postbus 49, 3000 AA Rotterdam
Tel. 088 896 0896 Fax. 088 896 0680

Naam: M.Bierenbroodspot
Project nr: PD001310
Schaal: 1:500
Formaat: A2
Datum: 9-4-2019

Gemeente: **Halfweg**
Werkzaamheden: VERPLAATSEN GASLEIDING

Opdrachtgever:

gezien/akkoord:
datum paraaf: *17-4-19*

Blad nr: **1/1**
Discipline: **GAS**
Teknr: **PD001310**

