


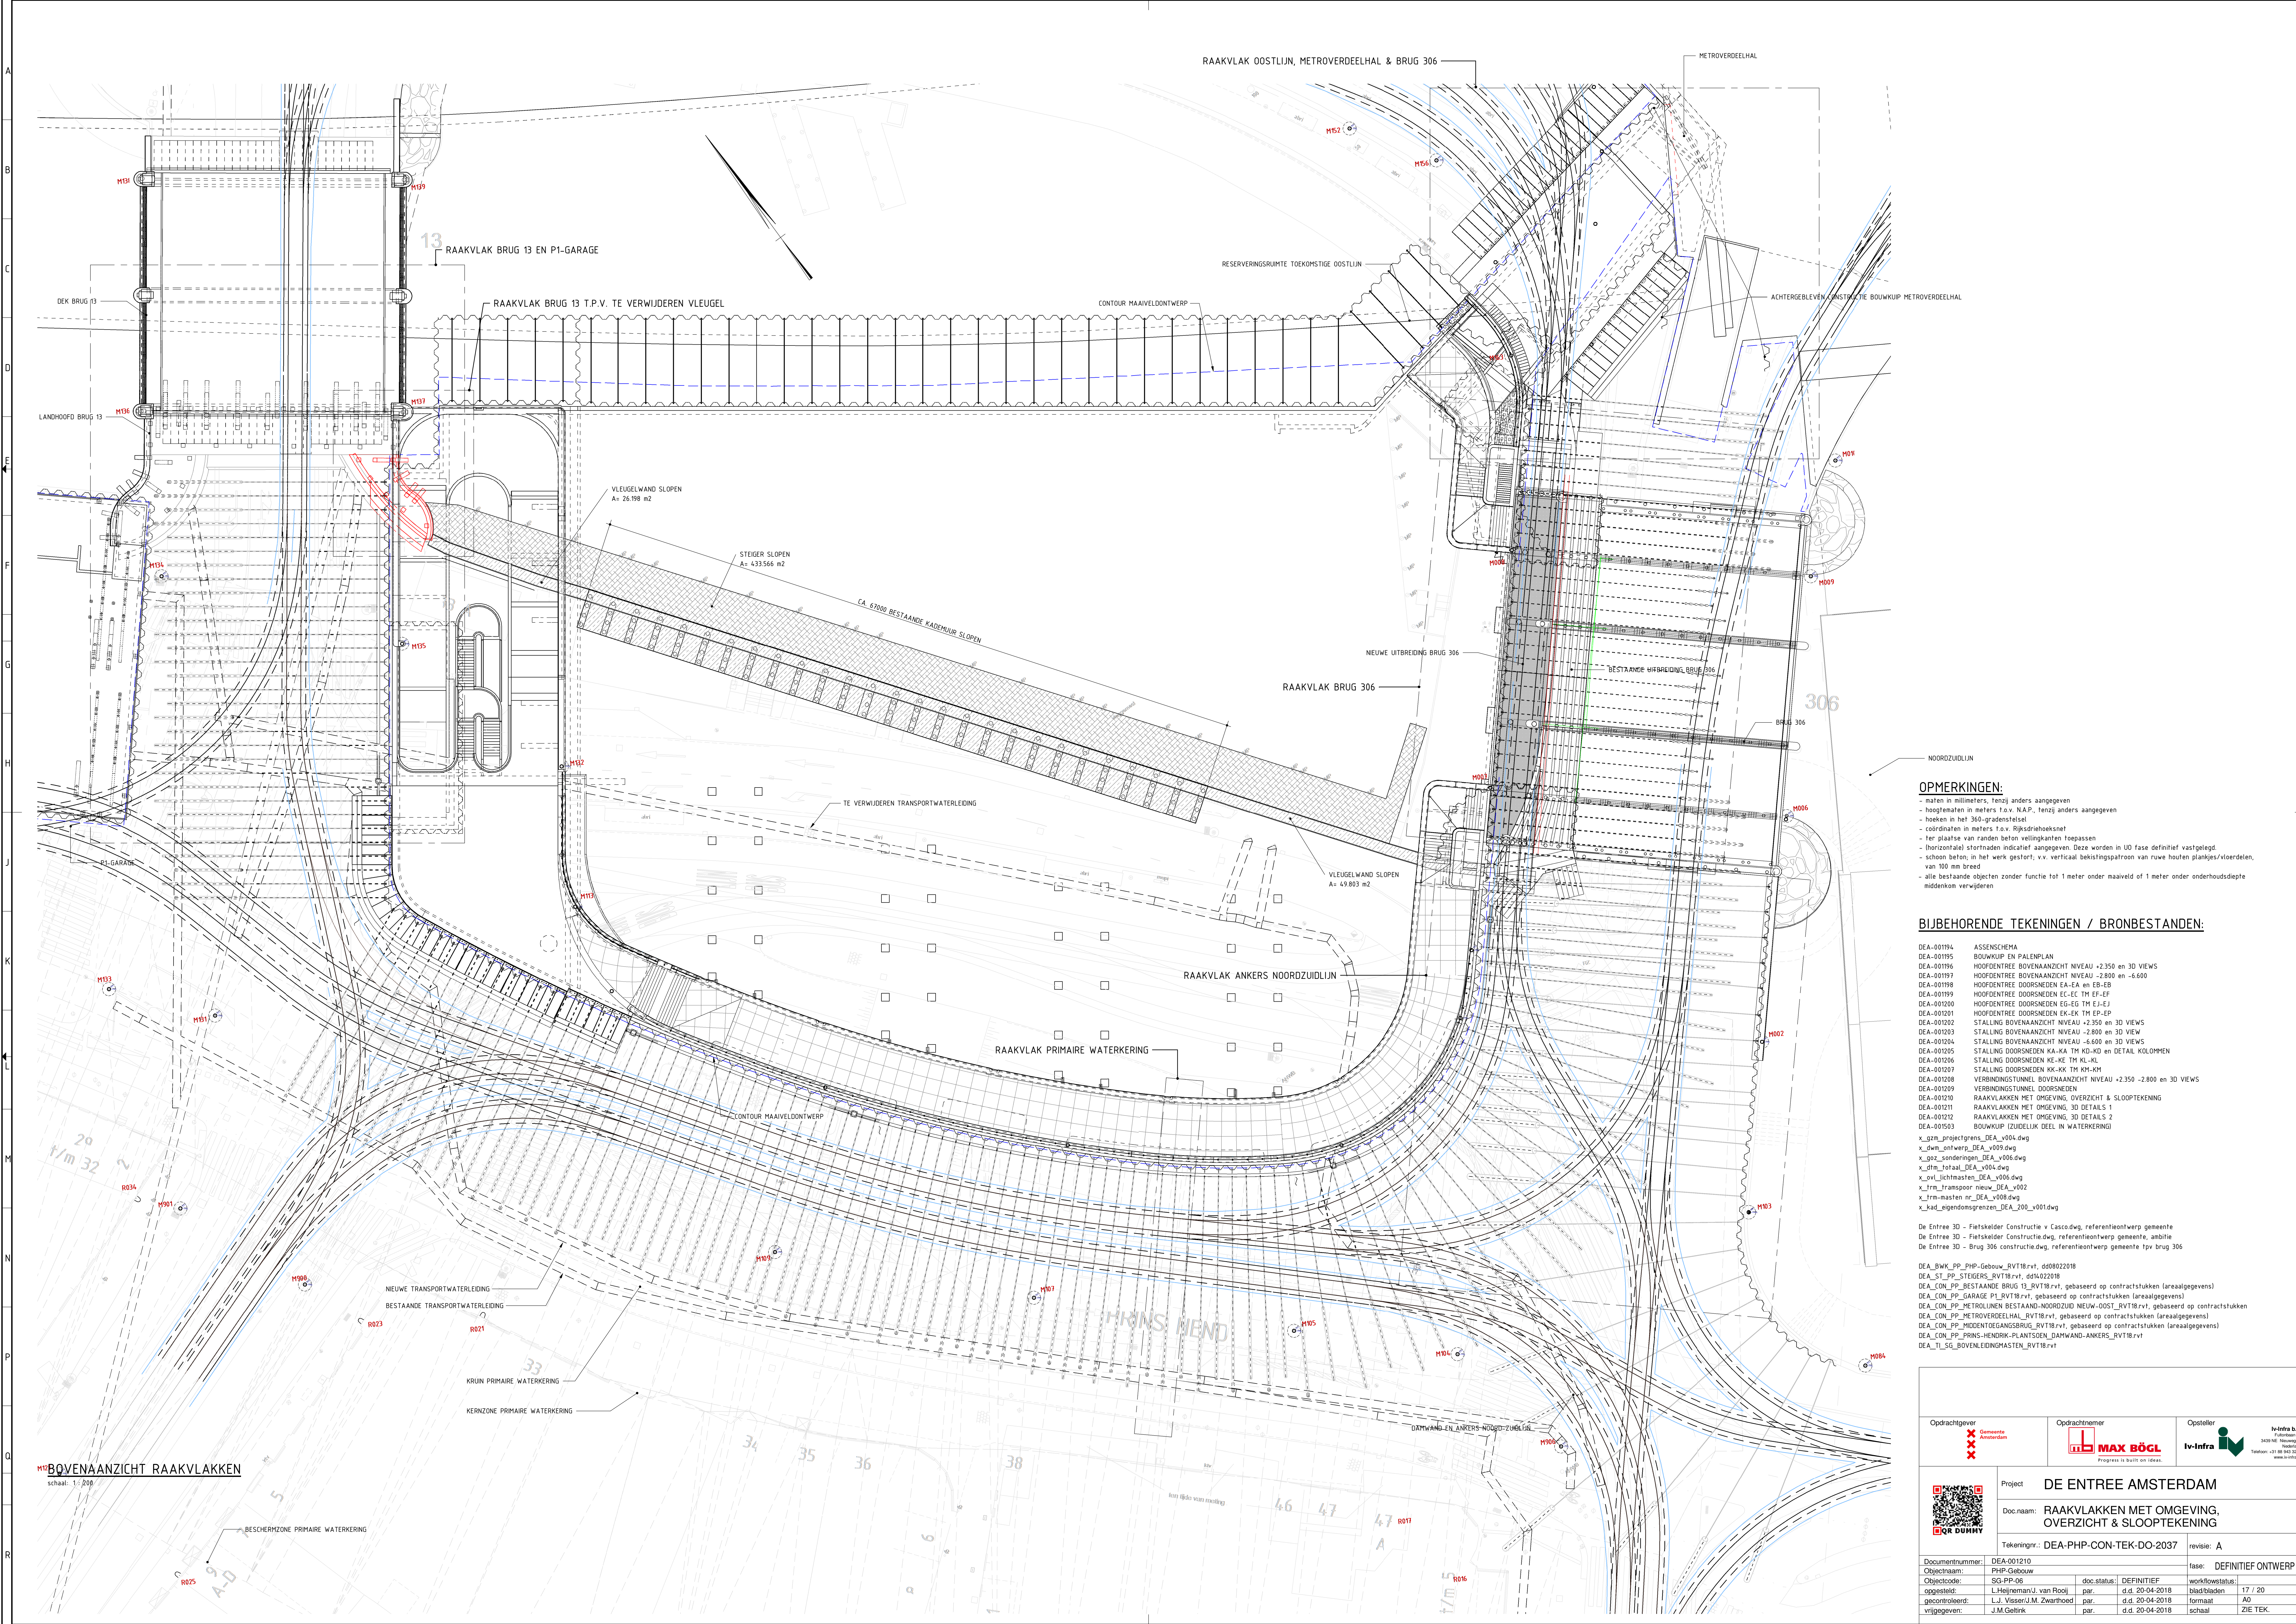

- OPMERKINGEN:**
- maten in millimeters, tenzij anders aangegeven
 - hoogten in meters t.o.v. N.A.P., tenzij anders aangegeven
 - hoeken in het 360-gradenstelsel
 - coördinaten in meters t.o.v. Rijksdriehoeknet
 - ter plaatse van randen beton veiligheidskanten toepassen
 - (horizontale) stortheden indicatief aangegeven. Deze worden in UO fase definitief vastgelegd.
 - schoon beton; in het werk gestort; v.v. verticaal bekissingspatroon van ruwe houten plankjes/vloerdelen, van 100 mm breed
 - alle bestaande objecten zonder functie tot 1 meter onder maaiveld of 1 meter onder onderhoudsdiepte middelenkom verwijderen

BIJBEHORENDE TEKENINGEN / BRONBESTANDEN:

DEA-001194 ASSENCHEMA
DEA-001195 BOUWKUIP EN PALENPLAN
DEA-001196 HOOFDENTREE BOVENAANZICHT NIVEAU +2.350 en 3D VIEWS
DEA-001197 HOOFDENTREE BOVENAANZICHT NIVEAU +2.800 en -6.500
DEA-001198 HOOFDENTREE DOORSNEDEN EA-EA en EB-EB
DEA-001199 HOOFDENTREE DOORSNEDEN EC-EC TM EF-EF
DEA-001200 HOOFDENTREE DOORSNEDEN EG-EG TM EJ-EJ
DEA-001201 HOOFDENTREE DOORSNEDEN EK-EK TM EP-EP
DEA-001202 STALLING BOVENAANZICHT NIVEAU +2.350 en 3D VIEWS
DEA-001203 STALLING BOVENAANZICHT NIVEAU +2.800 en 3D VIEWS
DEA-001204 STALLING BOVENAANZICHT NIVEAU +6.600 en 3D VIEWS
DEA-001205 STALLING DOORSNEDEN KA-KA TM KD-KD en DETAIL KOLOMPEN
DEA-001206 STALLING DOORSNEDEN KE-KE TM KL-KL
DEA-001207 STALLING DOORSNEDEN KK-KK TM KM-KM
DEA-001208 VERBINDINGSTUNNEL BOVENAANZICHT NIVEAU +2.350 -2.800 en 3D VIEWS
DEA-001209 VERBINDINGSTUNNEL DOORSNEDEN
DEA-001210 RAAKVLAKKEN MET OMGEVING, OVERZICHT & SLOOPTEKENING
DEA-001211 RAAKVLAKKEN MET OMGEVING, 3D DETAILS 1
DEA-001212 RAAKVLAKKEN MET OMGEVING, 3D DETAILS 2
DEA-001213 BOUWKUIP, ZUIDELIJK DEEL IN WATERKERING
x_gzm_projectgrens_DEA_v004.dwg
x_dwm_ontwerp_DEA_v009.dwg
x_gzr_sonderingen_DEA_v006.dwg
x_gzm_totaal_DEA_v004.dwg
x_gzm_uitbreiden_DEA_v005.dwg
x_fm_transport_nieuw_DEA_v002
x_fm-masten nr_DEA_v008.dwg
x_kad_eigendoms grenzen_DEA_200_v001.dwg

De Entree 3D - Fietskelder Constructie v. Casco.dwg, referentieontwerp gemeente
De Entree 3D - Fietskelder Constructie.dwg, referentieontwerp gemeente, ambitie
De Entree 3D - Brug 306 constructie.dwg, referentieontwerp gemeente t.p.v. brug 306

DEA_BWK_PP_PHP-Gebouw_RVT18.rvt, d09022018
DEA_ST_PP_STEIGERS_RVT18.rvt, d14022018
DEA_CON_PP_BESTAANDE BRUG 13_RVT18.rvt, gebaseerd op contractstukken (arealgegevens)
DEA_CON_PP_GARAGE P1_RVT18.rvt, gebaseerd op contractstukken (arealgegevens)
DEA_CON_PP_METROLINEN BESTAAND-NORDOOST NIEUW-DOST_RVT18.rvt, gebaseerd op contractstukken
DEA_CON_PP_METROVERDEELHAL_RVT18.rvt, gebaseerd op contractstukken (arealgegevens)
DEA_CON_PP_MIDDELTGANGSBRUG_RVT18.rvt, gebaseerd op contractstukken (arealgegevens)
DEA_CON_PP_PRINS-HENDRIK-PLANTSOEN DAMWAND-ANKERS_RVT18.rvt
DEA_TI_SG_BOVENLEIDINGMASTEN_RVT18.rvt

BOVENAANZICHT RAAKVLAKKEN
schaal: 1:200

Opdrachtgever 		Opdrachtnemer 		Opsteller 	
Project DE ENTREE AMSTERDAM					
Doc.naam: RAAKVLAKKEN MET OMGEVING, OVERZICHT & SLOOPTEKENING					
Tekeningnr.: DEA-PHP-CON-TEK-DO-2037				revisie: A	
Documentnummer: DEA-001210		fase: DEFINITIEF ONTWERP			
Objectnaam: PHP-Gebouw		doc status: DEFINITIEF		werkstatus: blad/blade	
Objectcode: SG-PP-06		par.:		17 / 20	
opgesteld: L.Heijnen/J. van Rooij		par.:		d.d. 20-04-2018	
gecontroleerd: L.J. Visser/J.M. Zwartboord		par.:		d.d. 20-04-2018	
vrijgegeven: J.M. Gellink		par.:		d.d. 20-04-2018	
				formaat: A0	
				schaal: ZIE TEK.	