



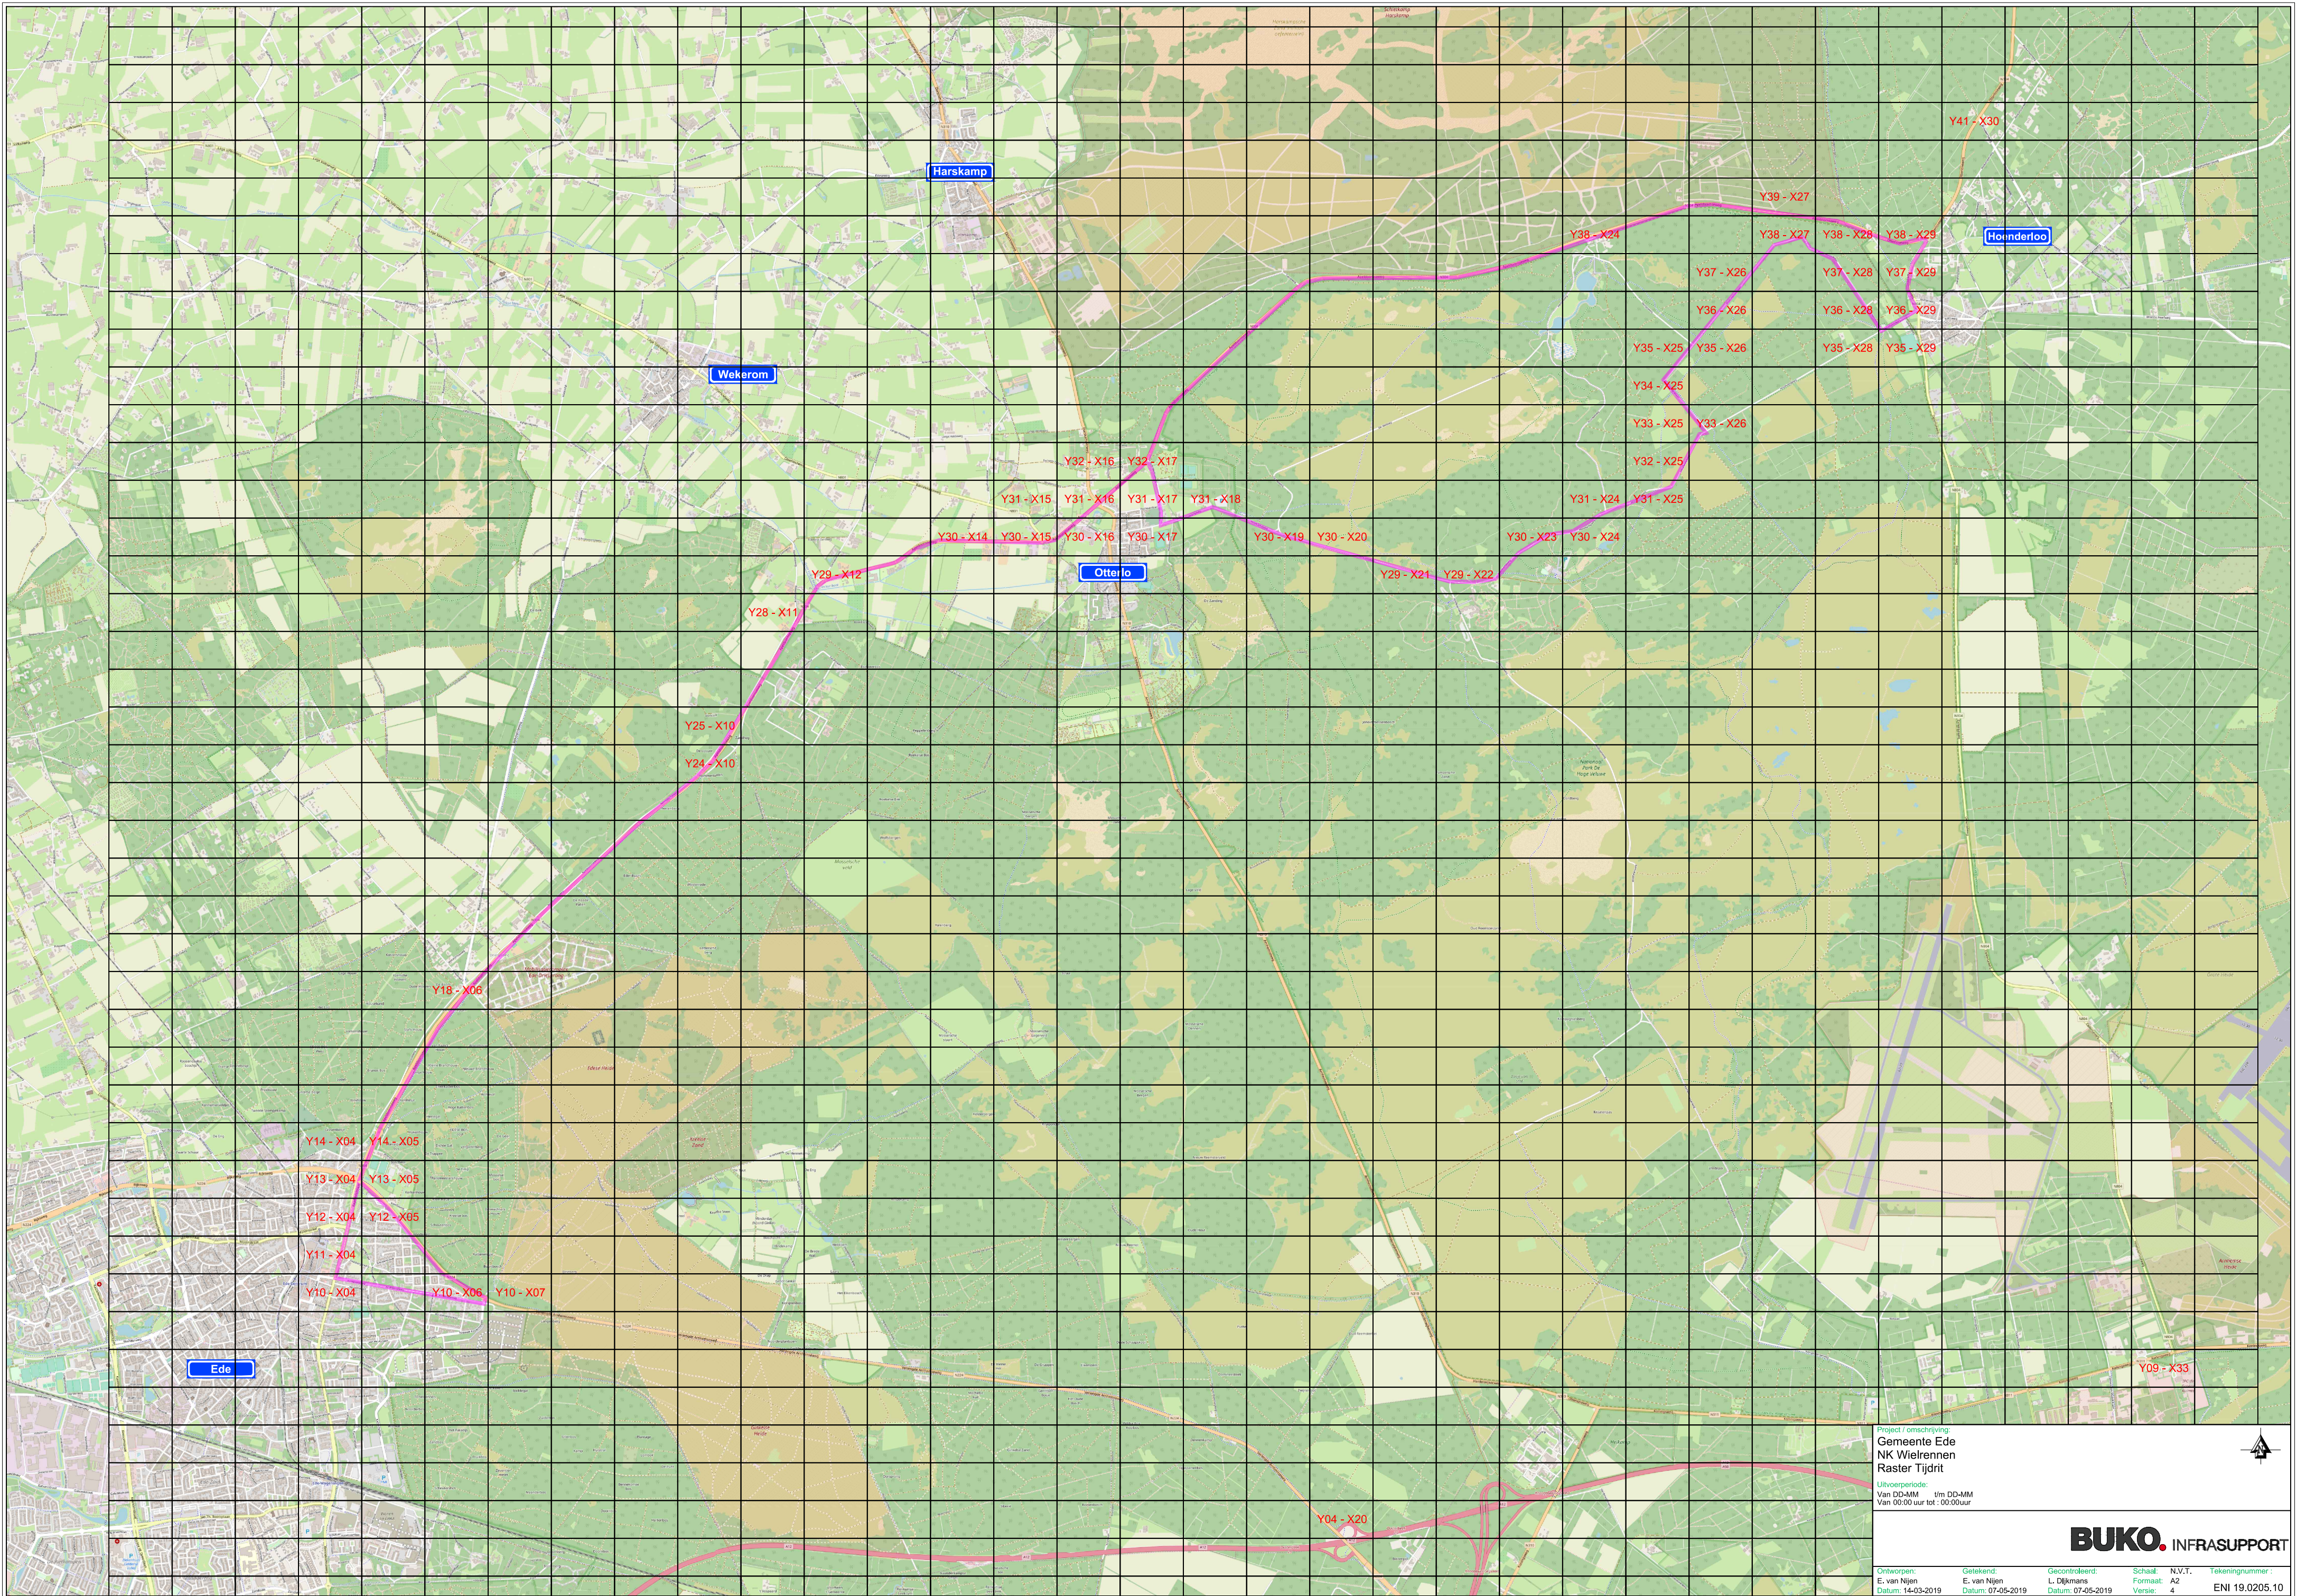


Project / omschrijving:
Gemeente Ede
NK Wielrennen
Raster Tijdrit
Uitvoerperiode:
Van DD-MM t/m DD-MM
Van 00:00 uur tot : 00:00uur


Y10 - X04

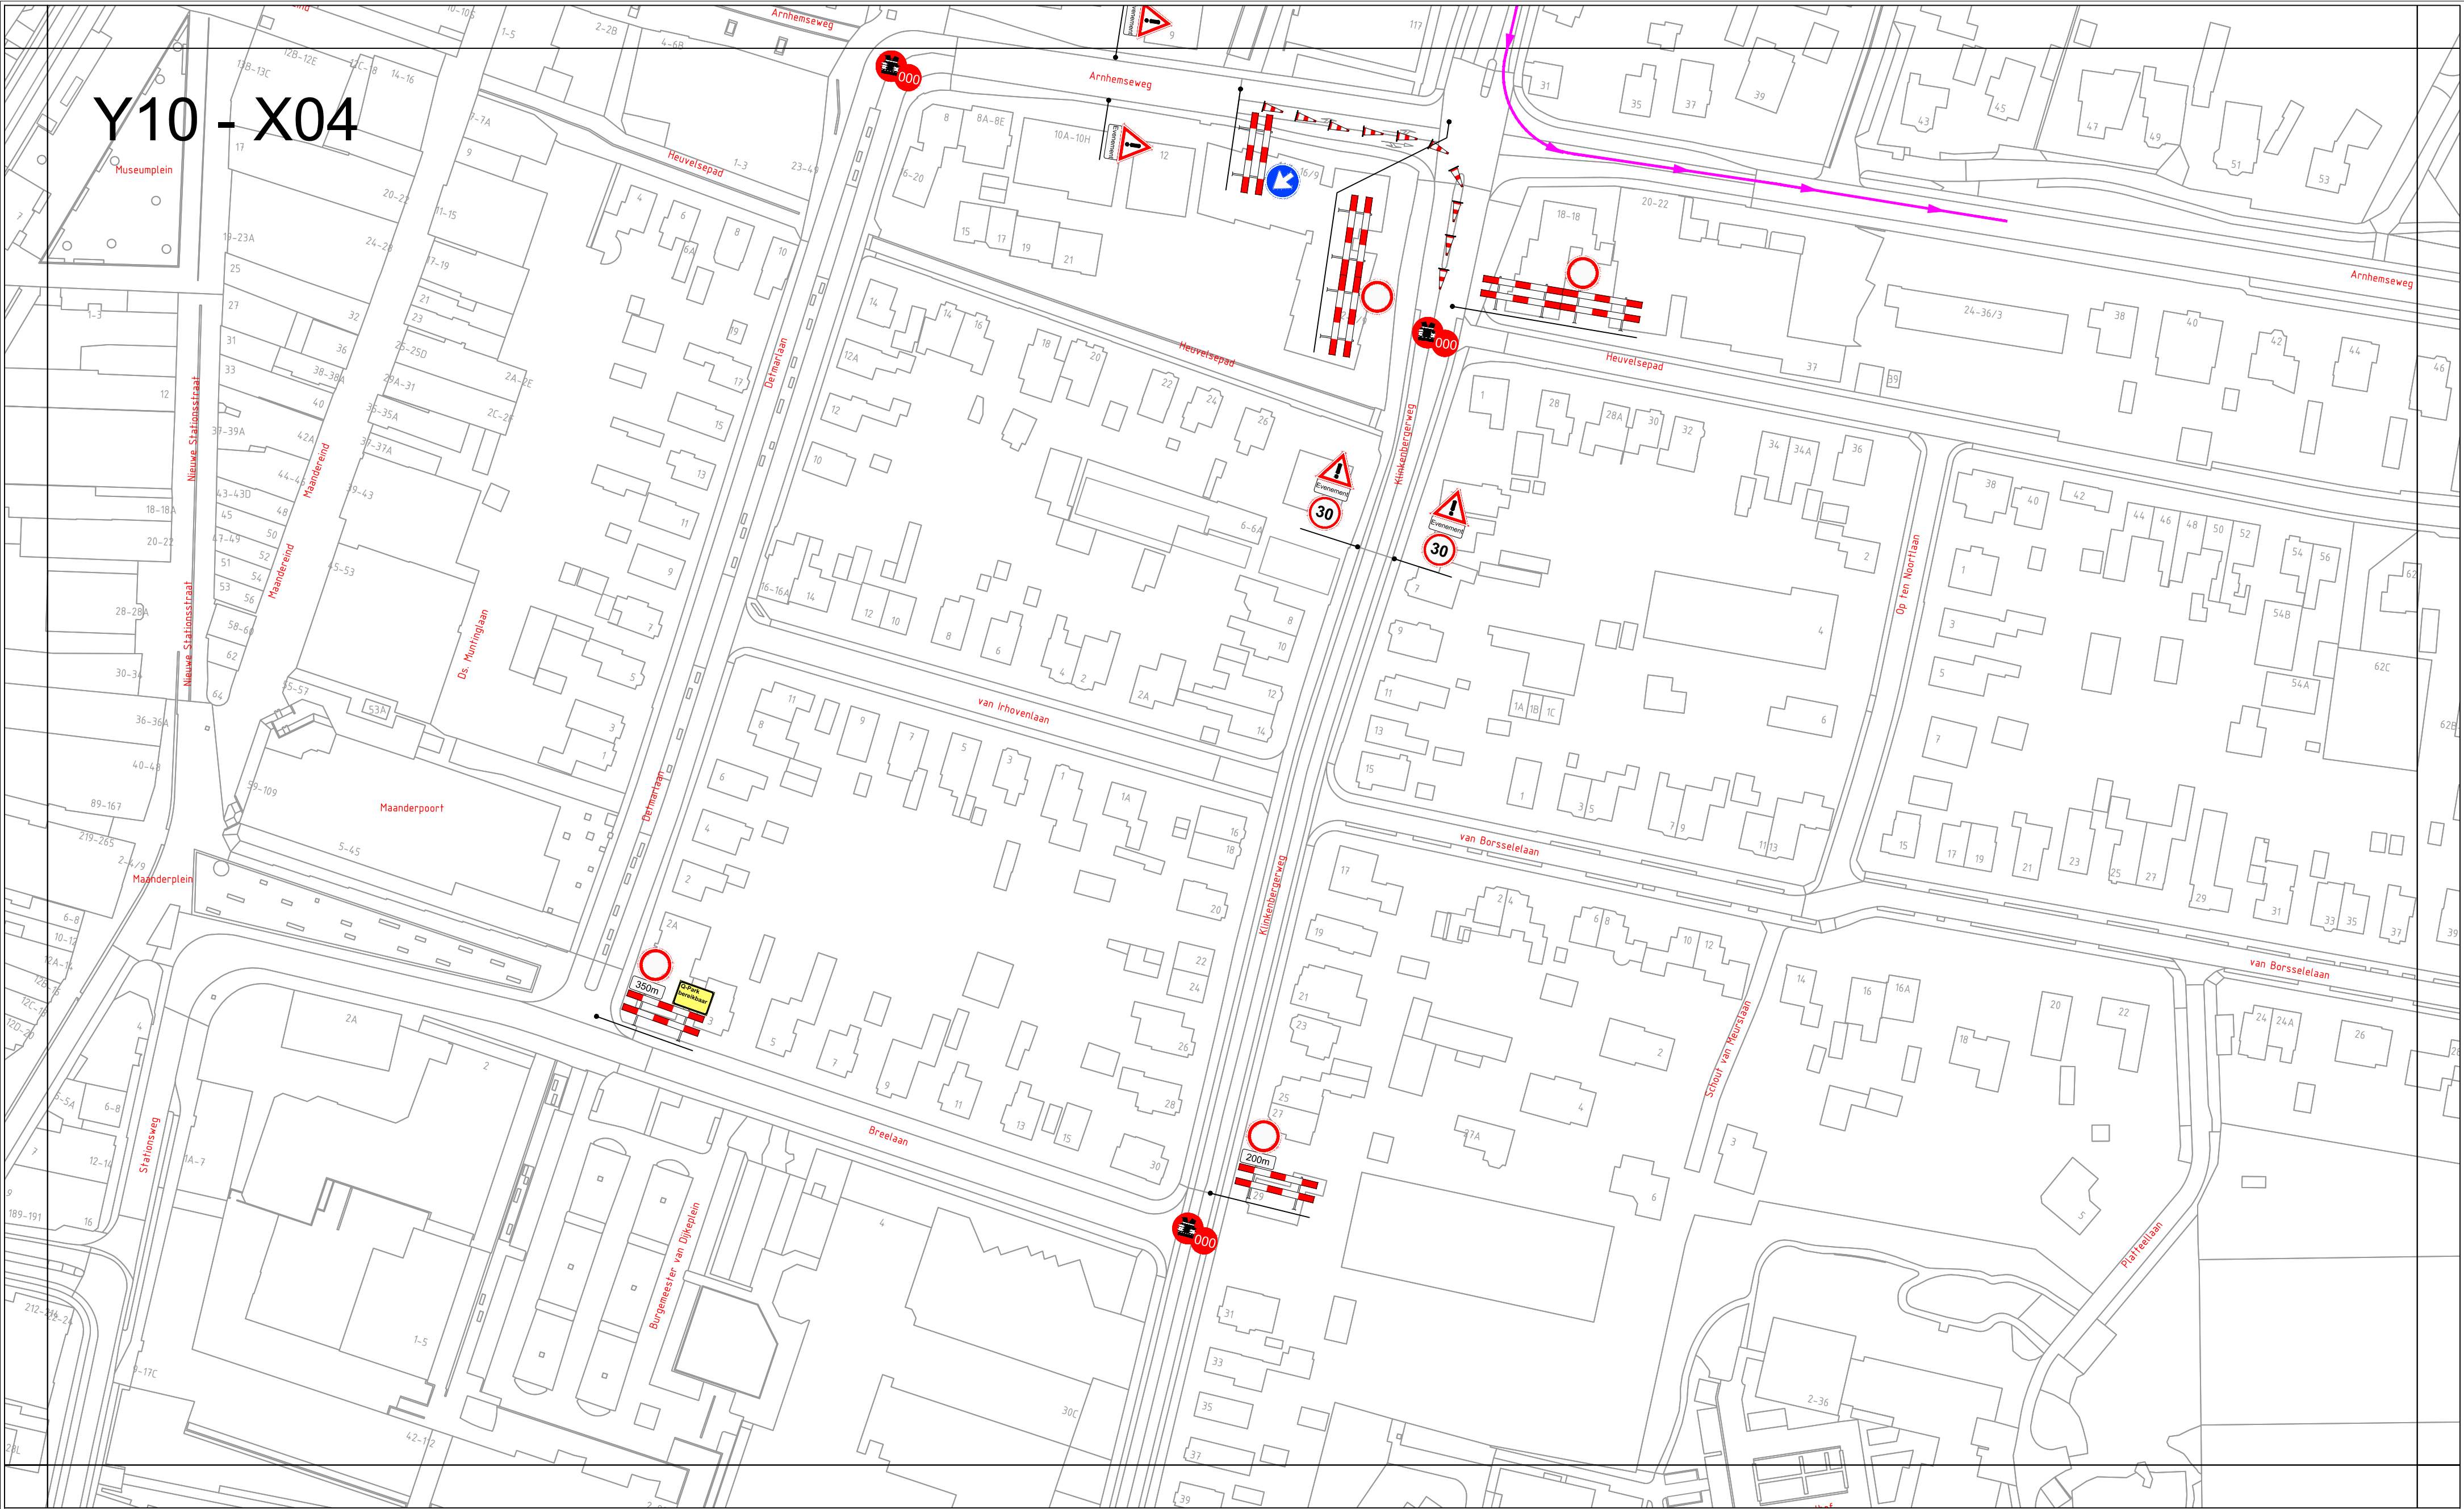

Y10 - X06

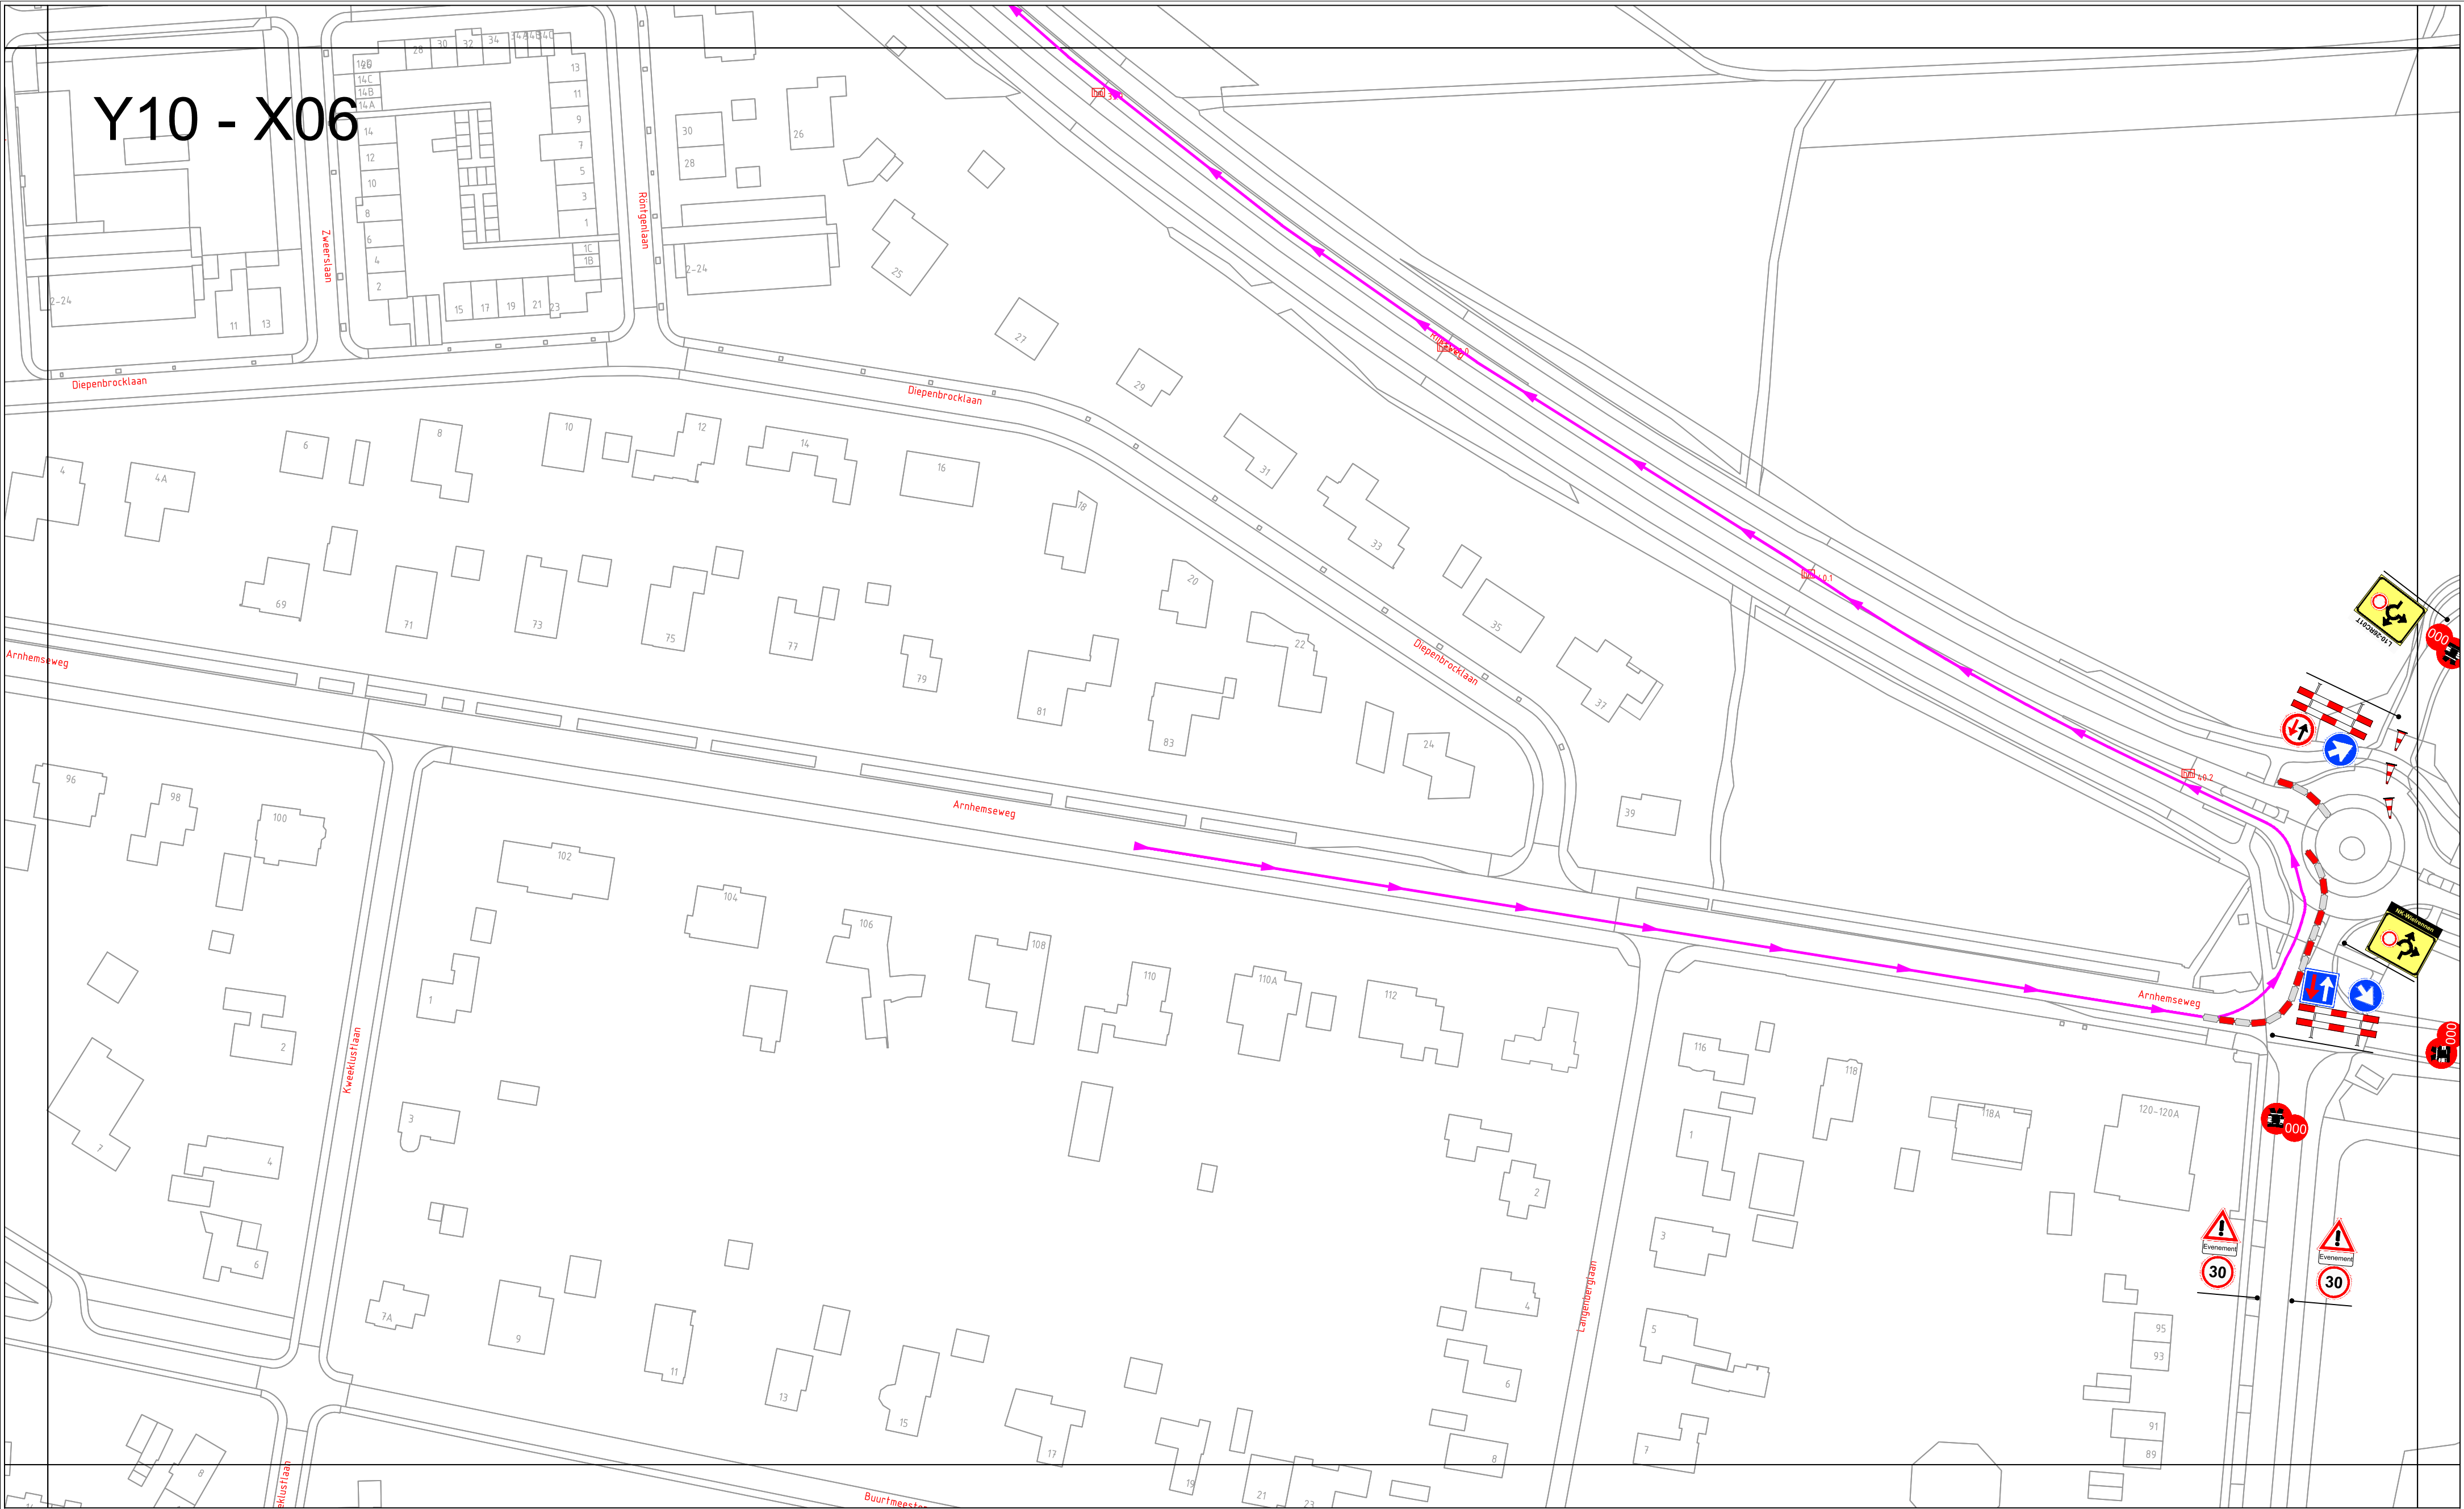

Y10 - X07

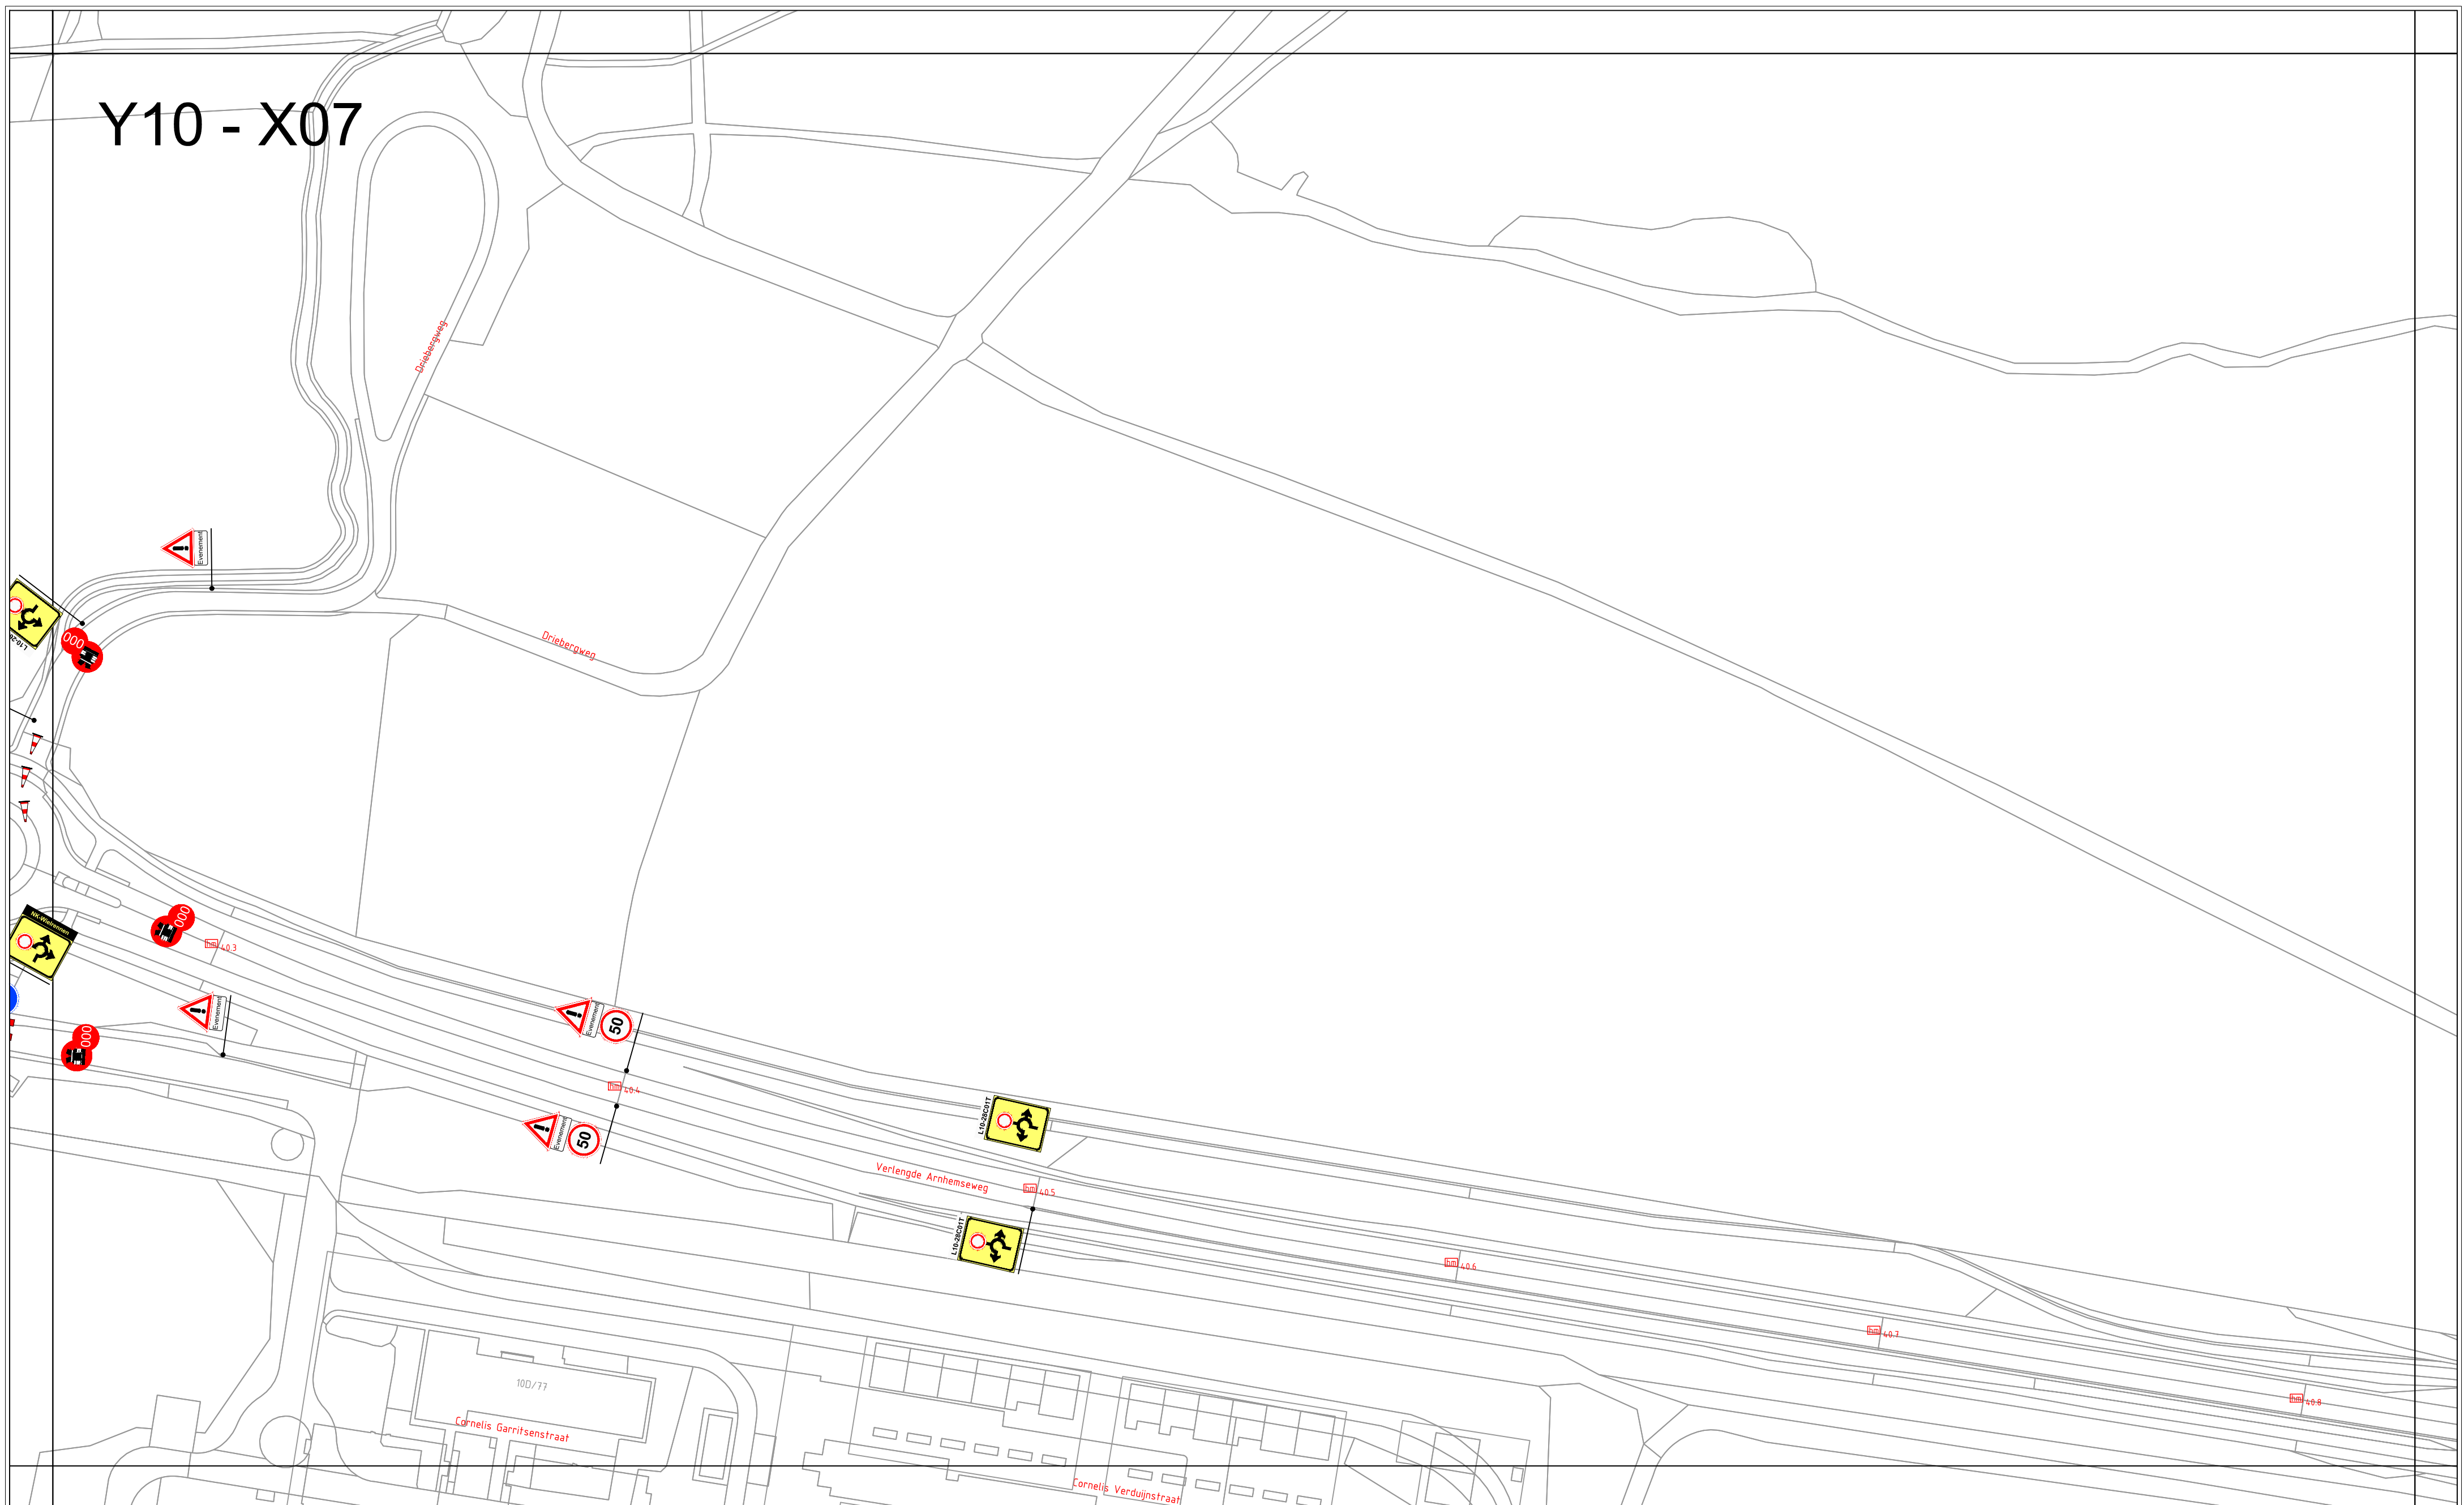

Project / omschrijving:
NK Wielrennen
Gemeente Ede
Y10 - X07


Uitvoerperiode:
Van DD-MM t/m DD-MM
Van 00:00 uur tot : 00:00uur




BUKO. INFRASUPPORT

Ontworpen:	Getekend:	Gecontroleerd:	Schaal:	1:1000	Tekeningnummer :
E. van Nijen	E. van Nijen	L. Dijkmans	Formaat:	A2	Y10 - X07
Datum: 14-03-2019	Datum: 14-03-2019	Datum: 14-03-2019	Versie:	1	


Y11 - X04

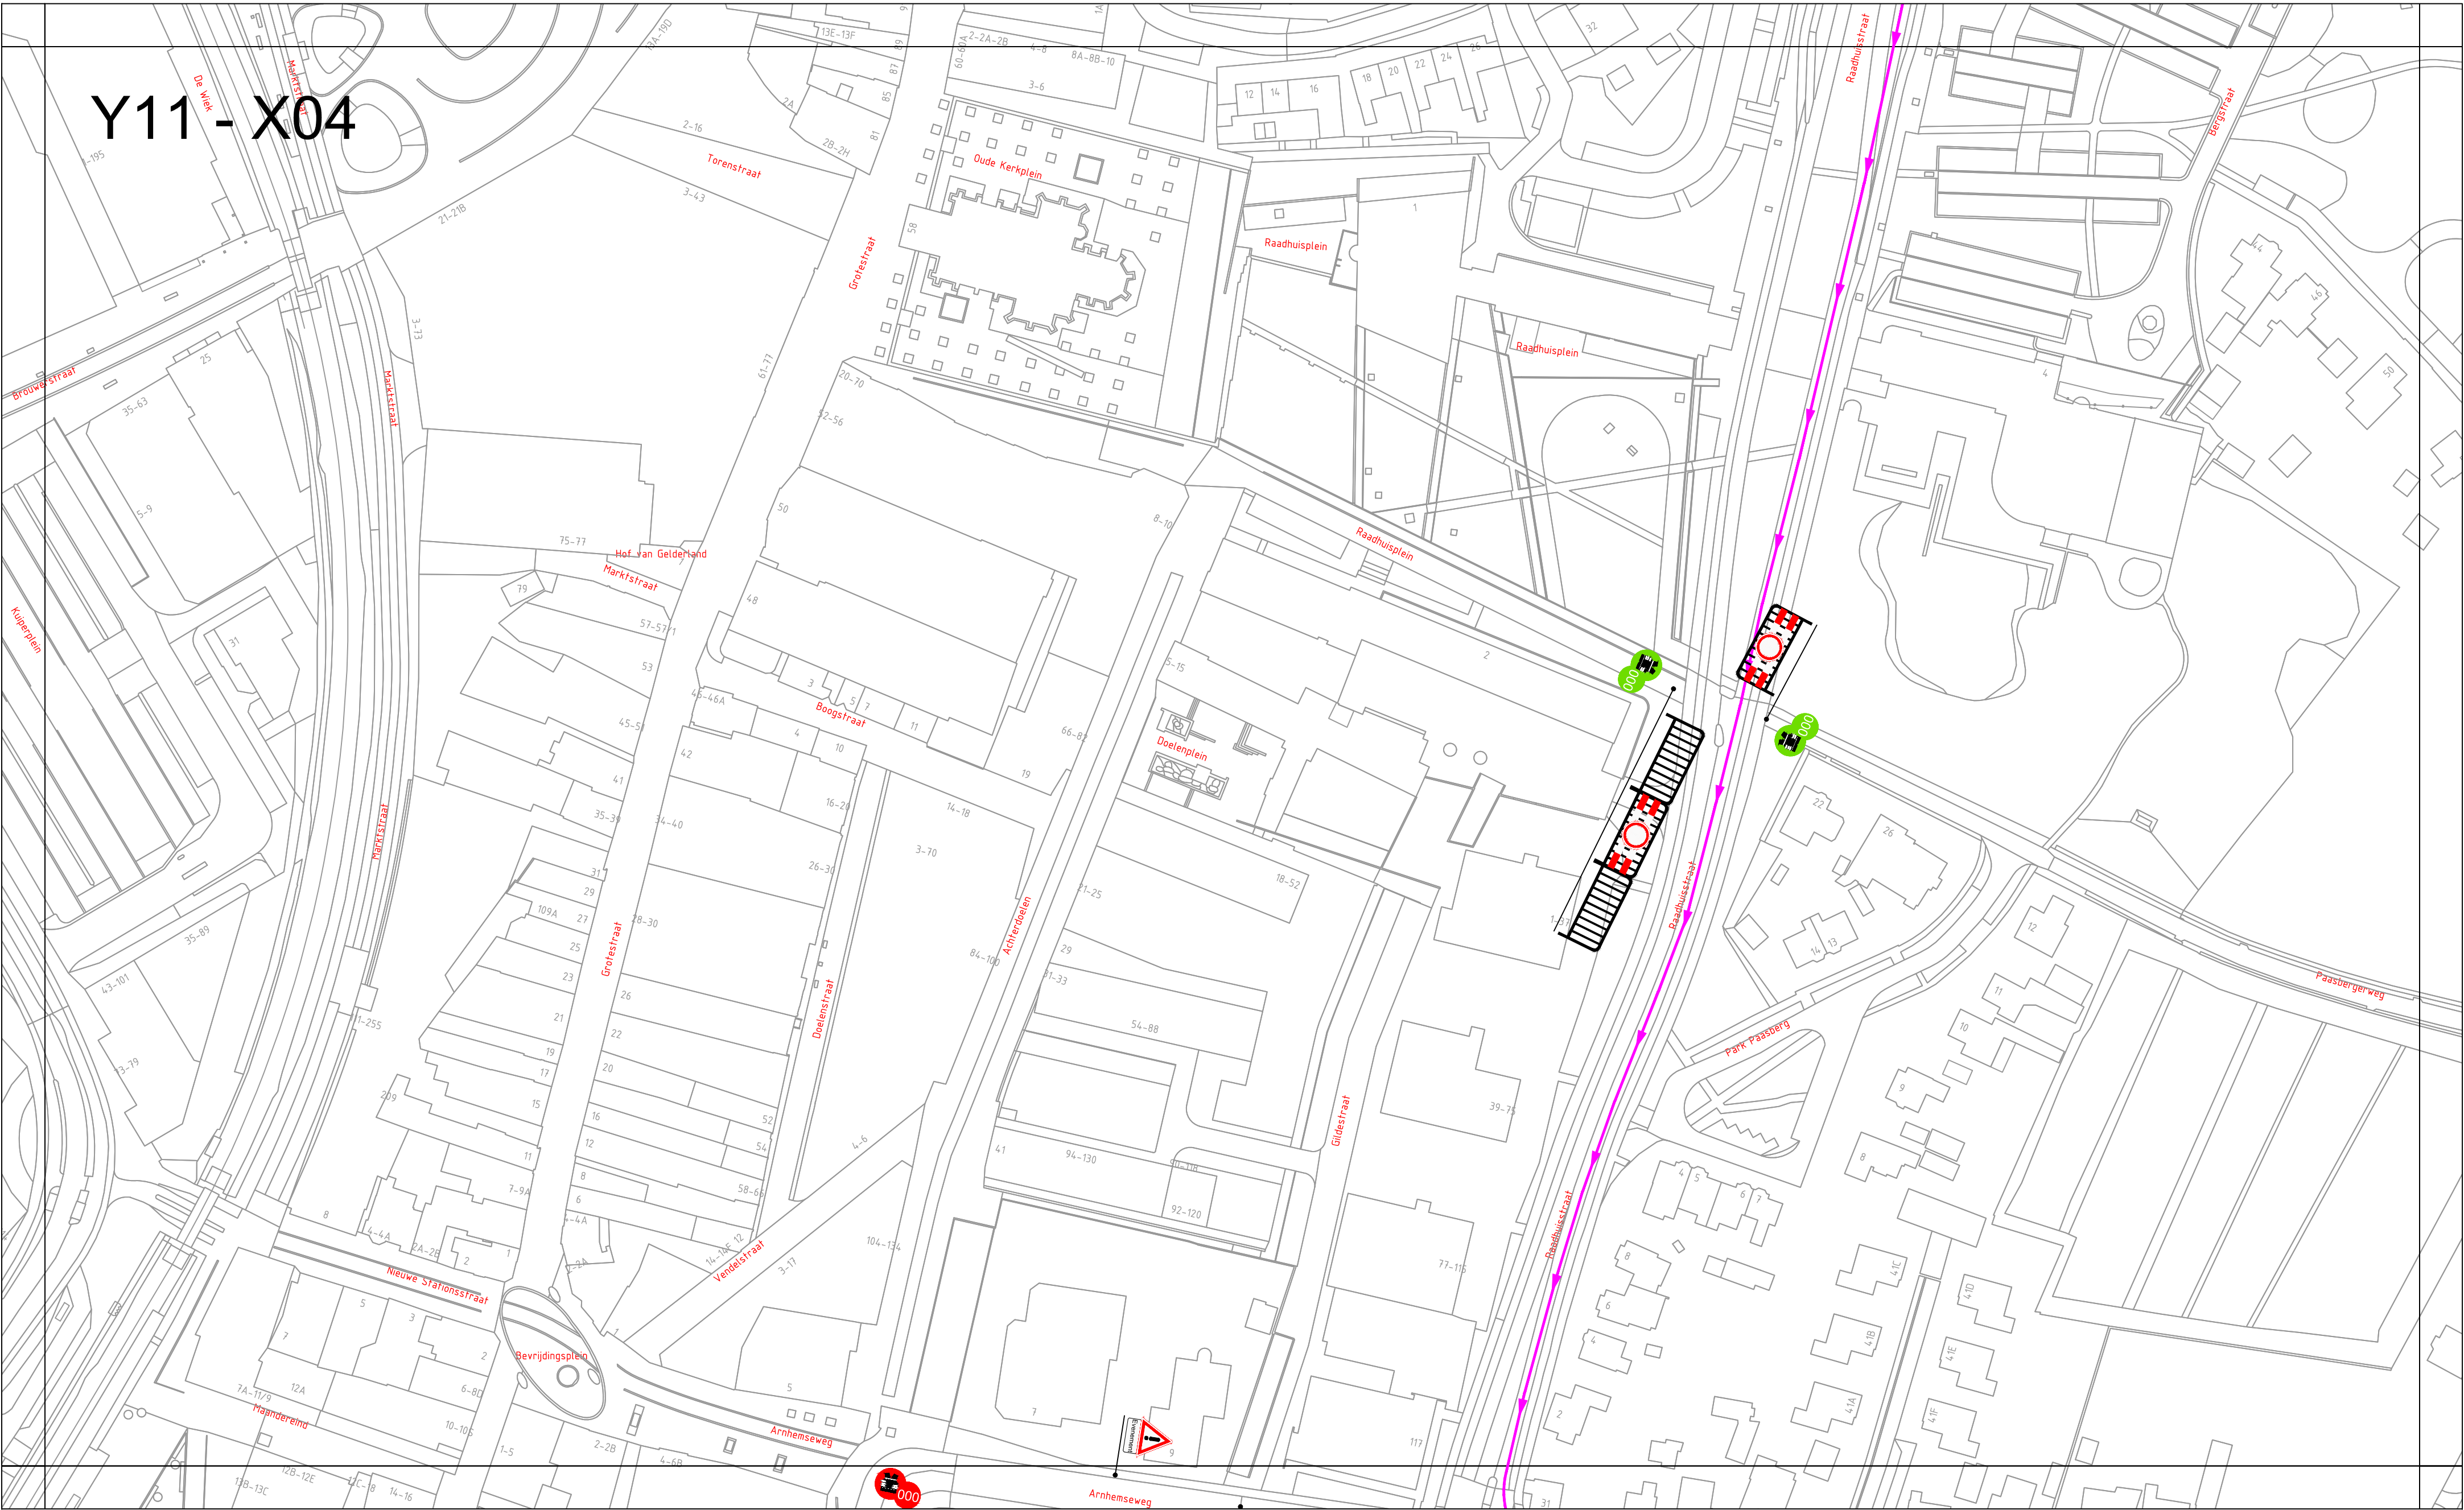

Y12 - X04

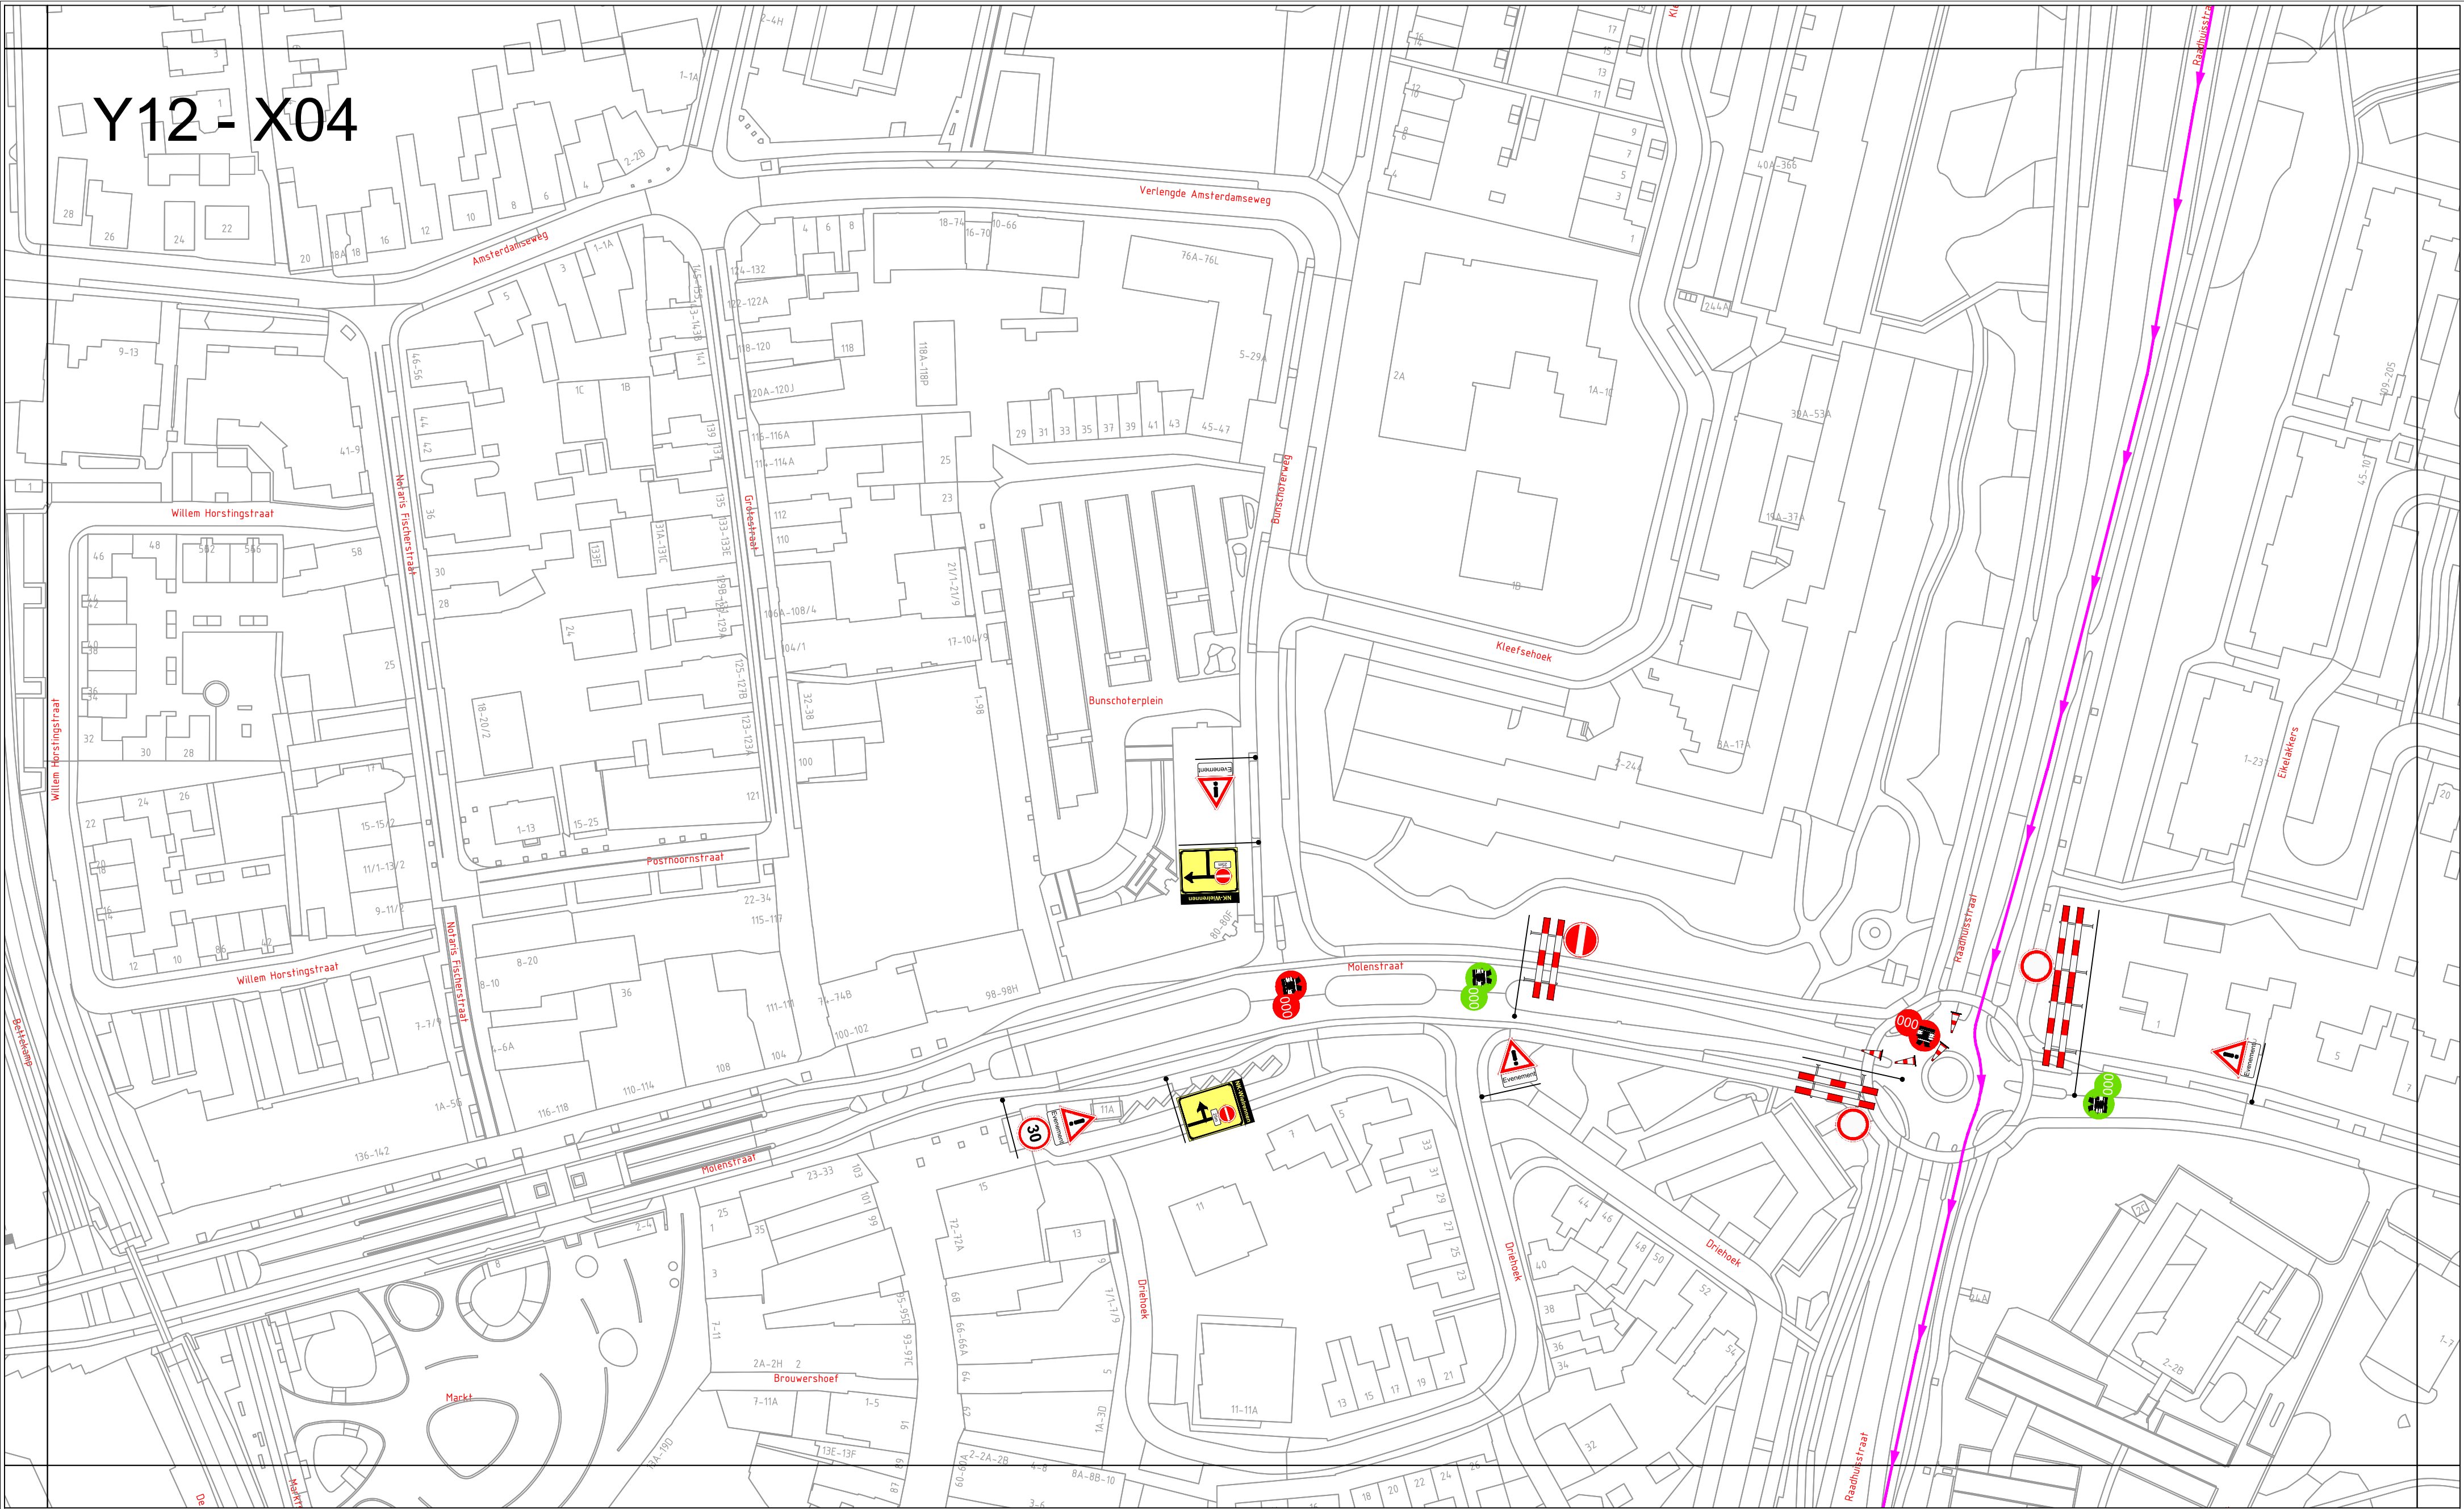

Y12 - X05

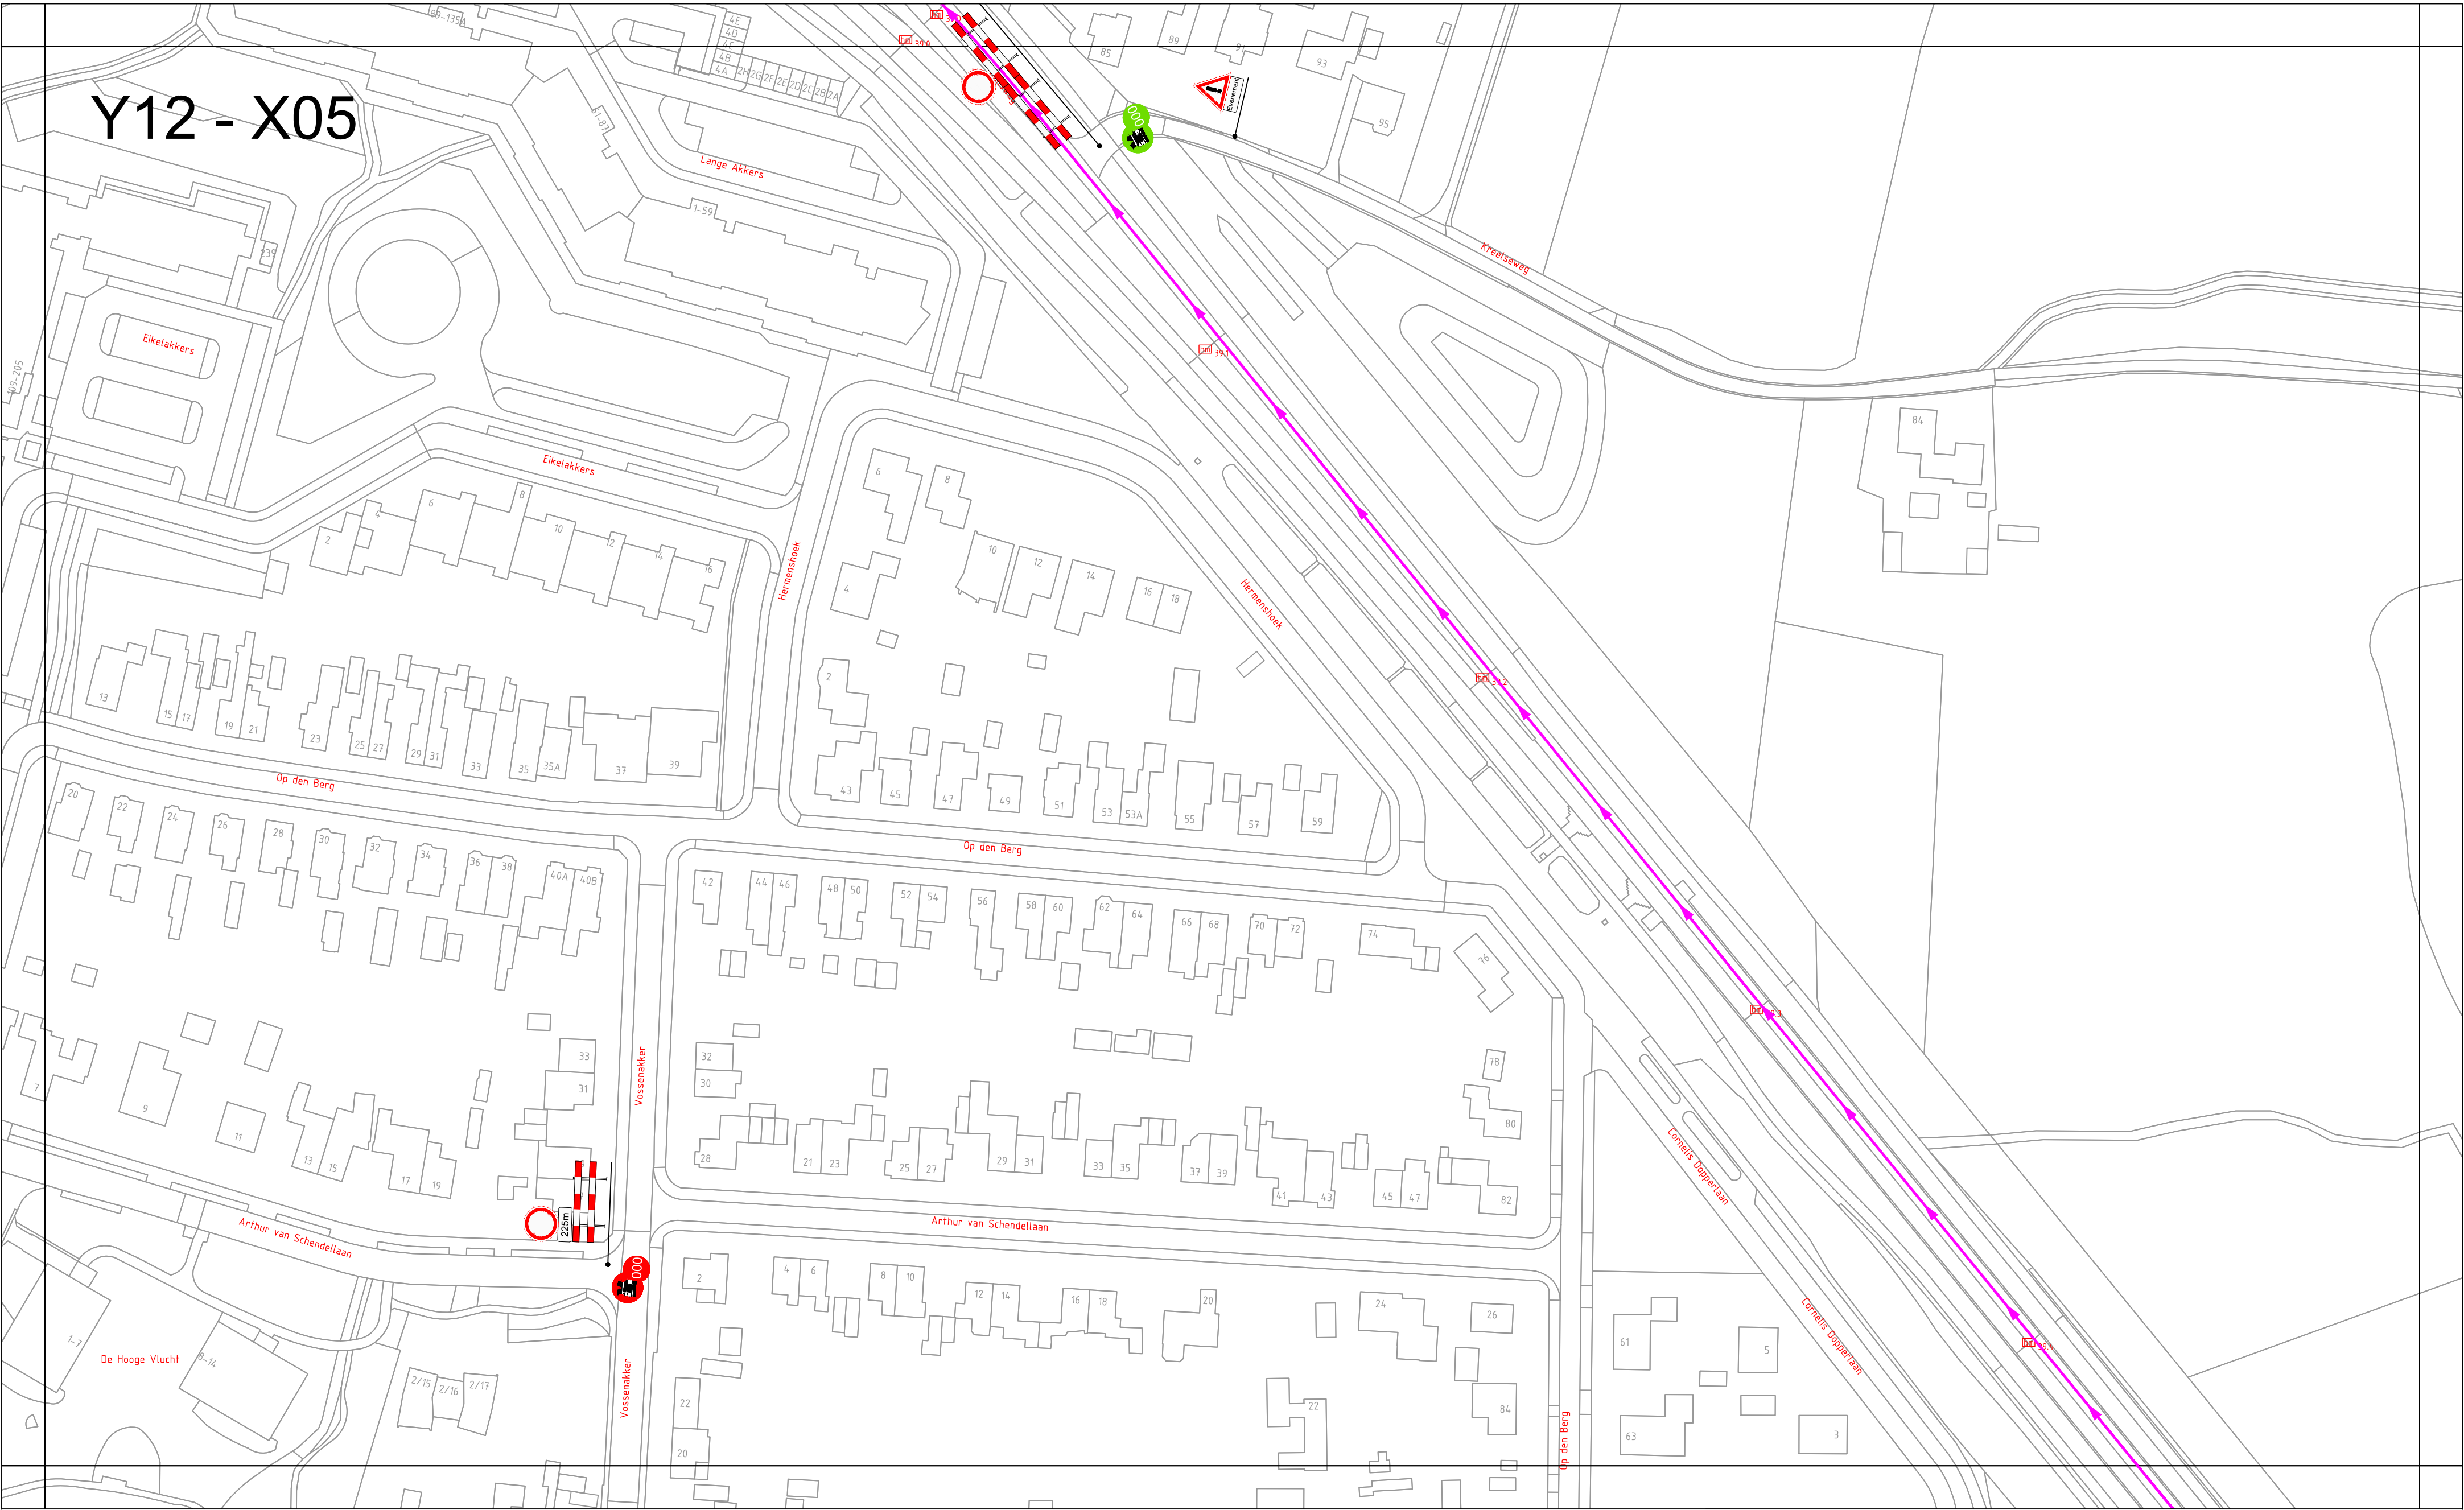


Project / omschrijving:
NK Wielrennen
Gemeente Ede
Y12 - X05

Uitvoerperiode:
Van DD-MM t/m DD-MM
Van 00:00 uur tot : 00:00uur

BUKO. INFRA SUPPORT

Ontworpen: E. van Nijen Datum: 14-03-2019	Getekend: E. van Nijen Datum: 03-04-2019	Gecontroleerd: L. Dijkmans Datum: 03-04-2019	Schaal: 1:1000 Formaat: A2 Versie: 3	Tekeningnummer: Y12 - X05
---	--	--	---	------------------------------

Y13 - X04

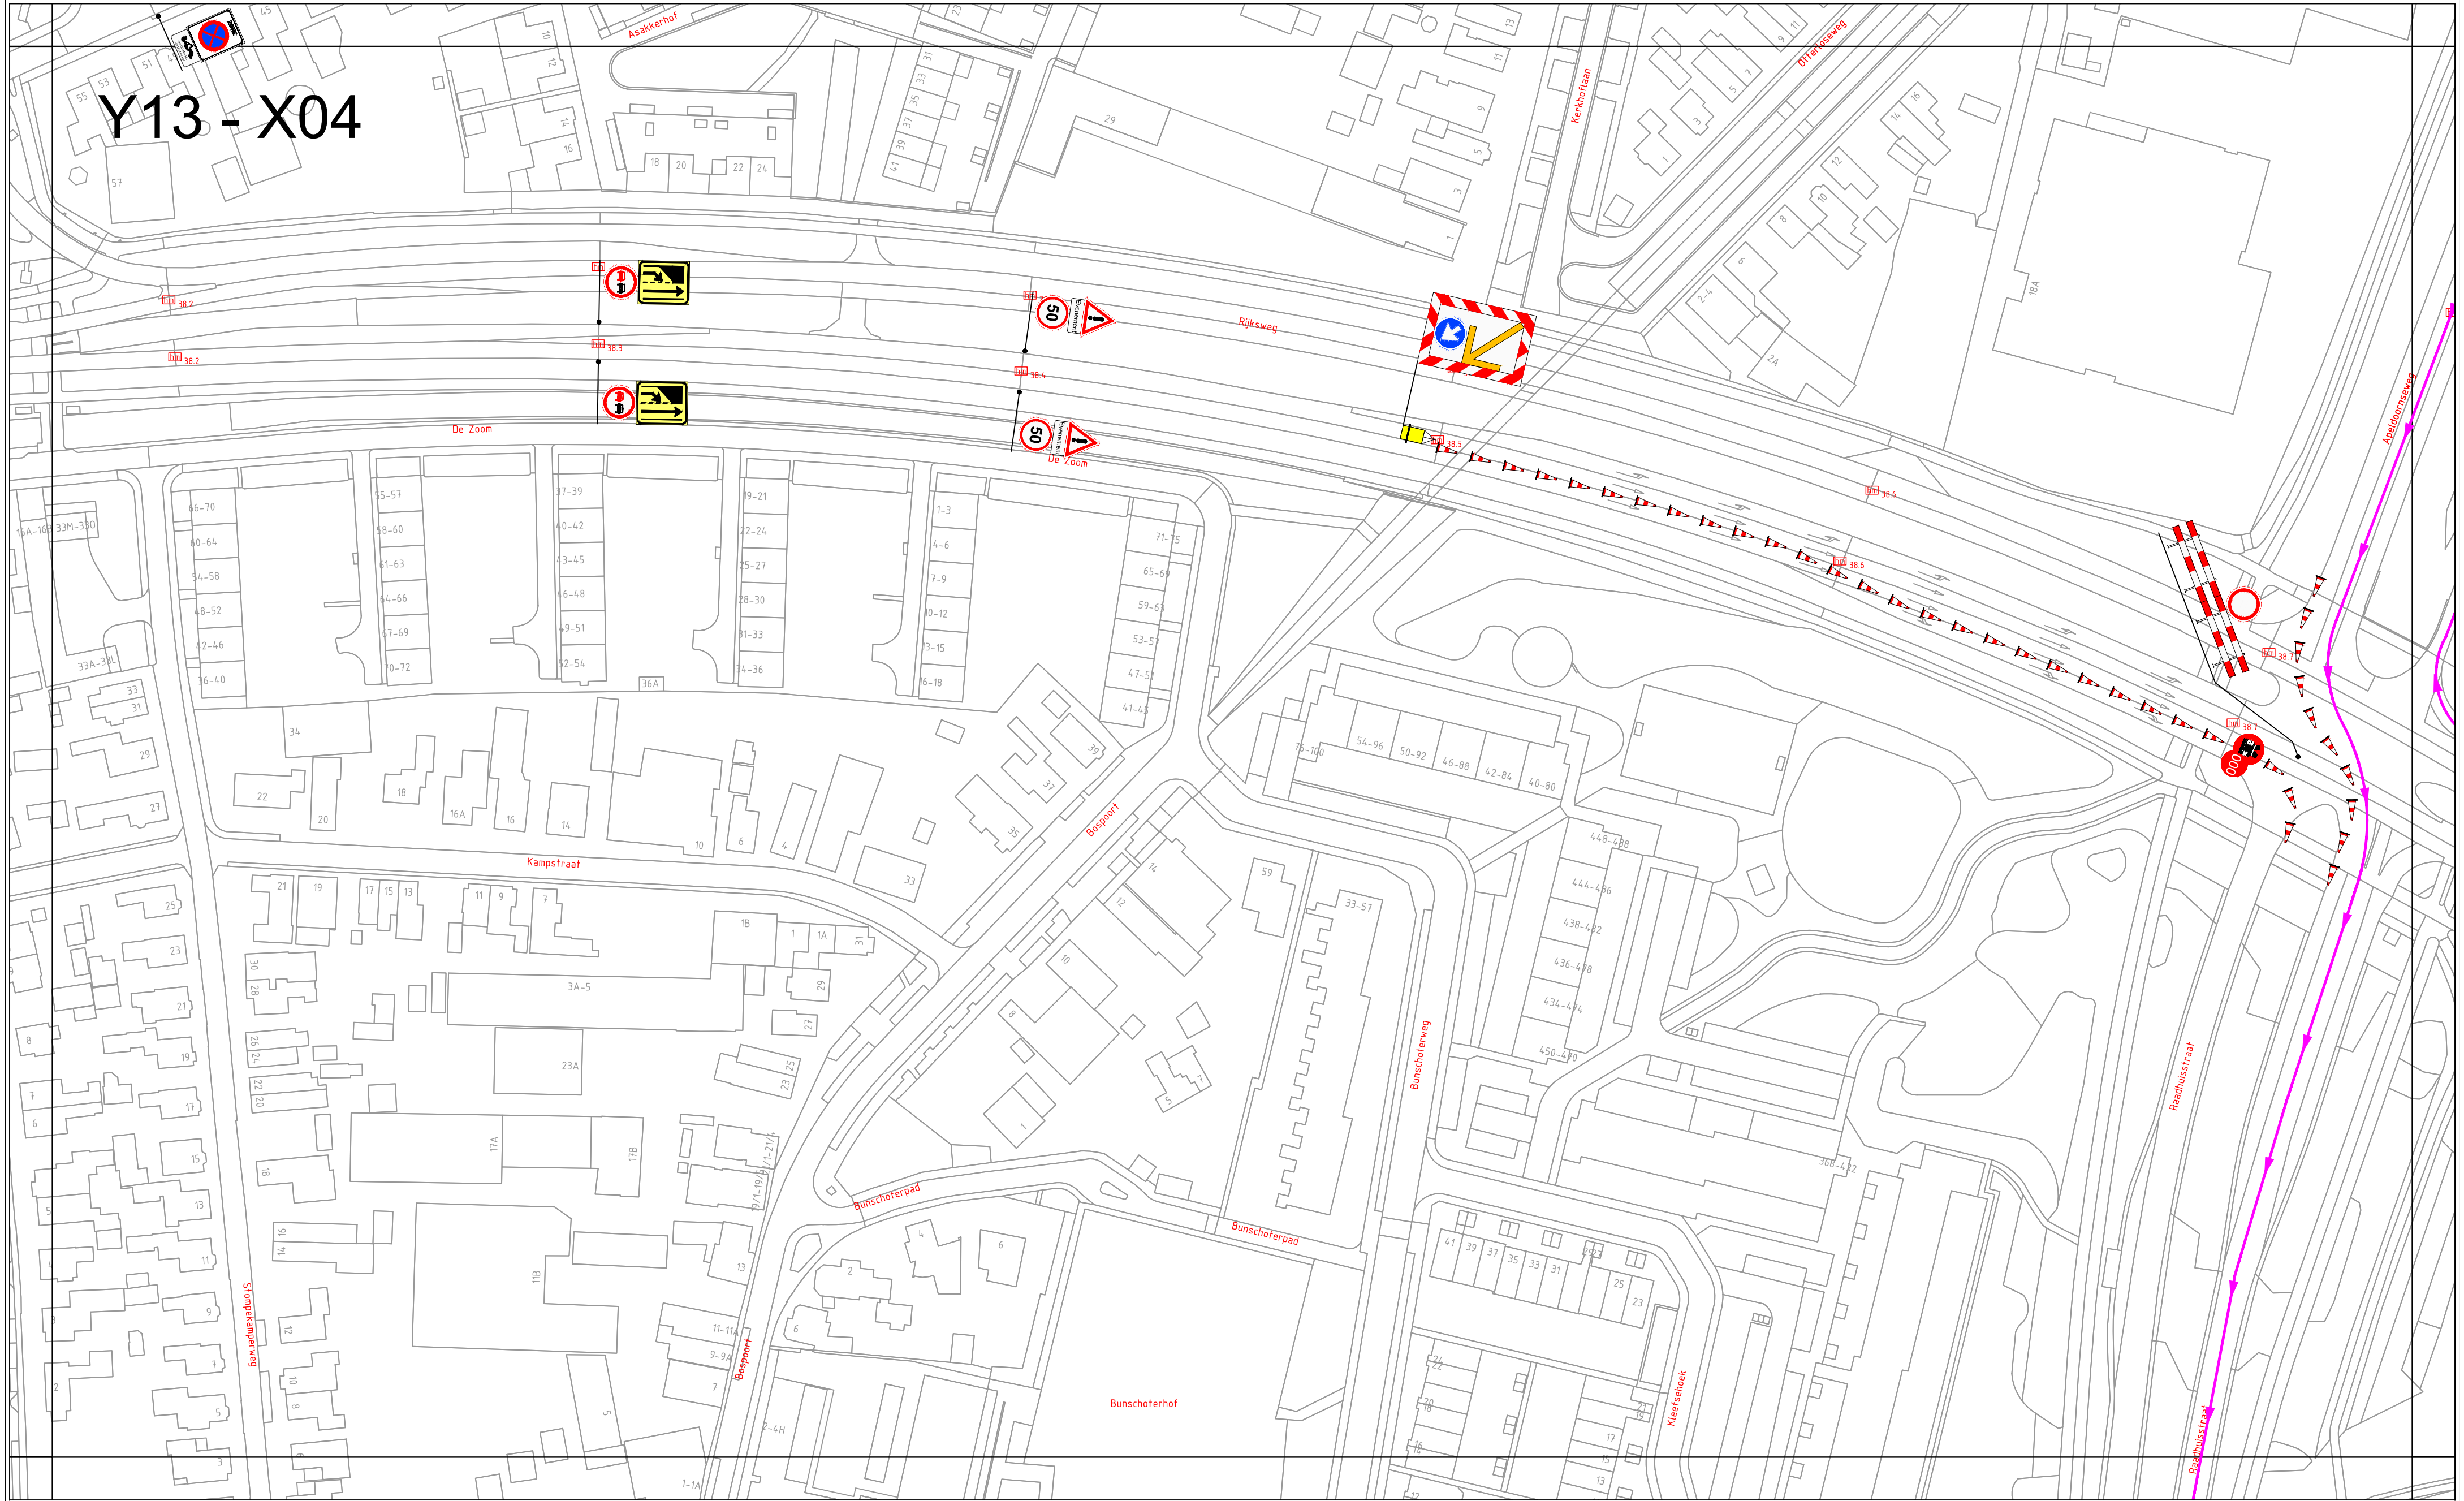


Project / omschrijving:
NK Wielrennen
Gemeente Ede
Y13 - X04

Uitvoerperiode:
Van DD-MM t/m DD-MM
Van 00:00 uur tot : 00:00uur


BUKO. INFRA SUPPORT

Ontworpen: E. van Nijen Datum: 14-03-2019	Getekend: L. Dijkmans Datum: 03-04-2019	Gecontroleerd: L. Dijkmans Datum: 03-04-2019	Schaal: 1:1000 Formaat: A2 Versie: 2	Tekeningnummer: Y13 - X04
---	---	--	--	------------------------------

Y14 - X05

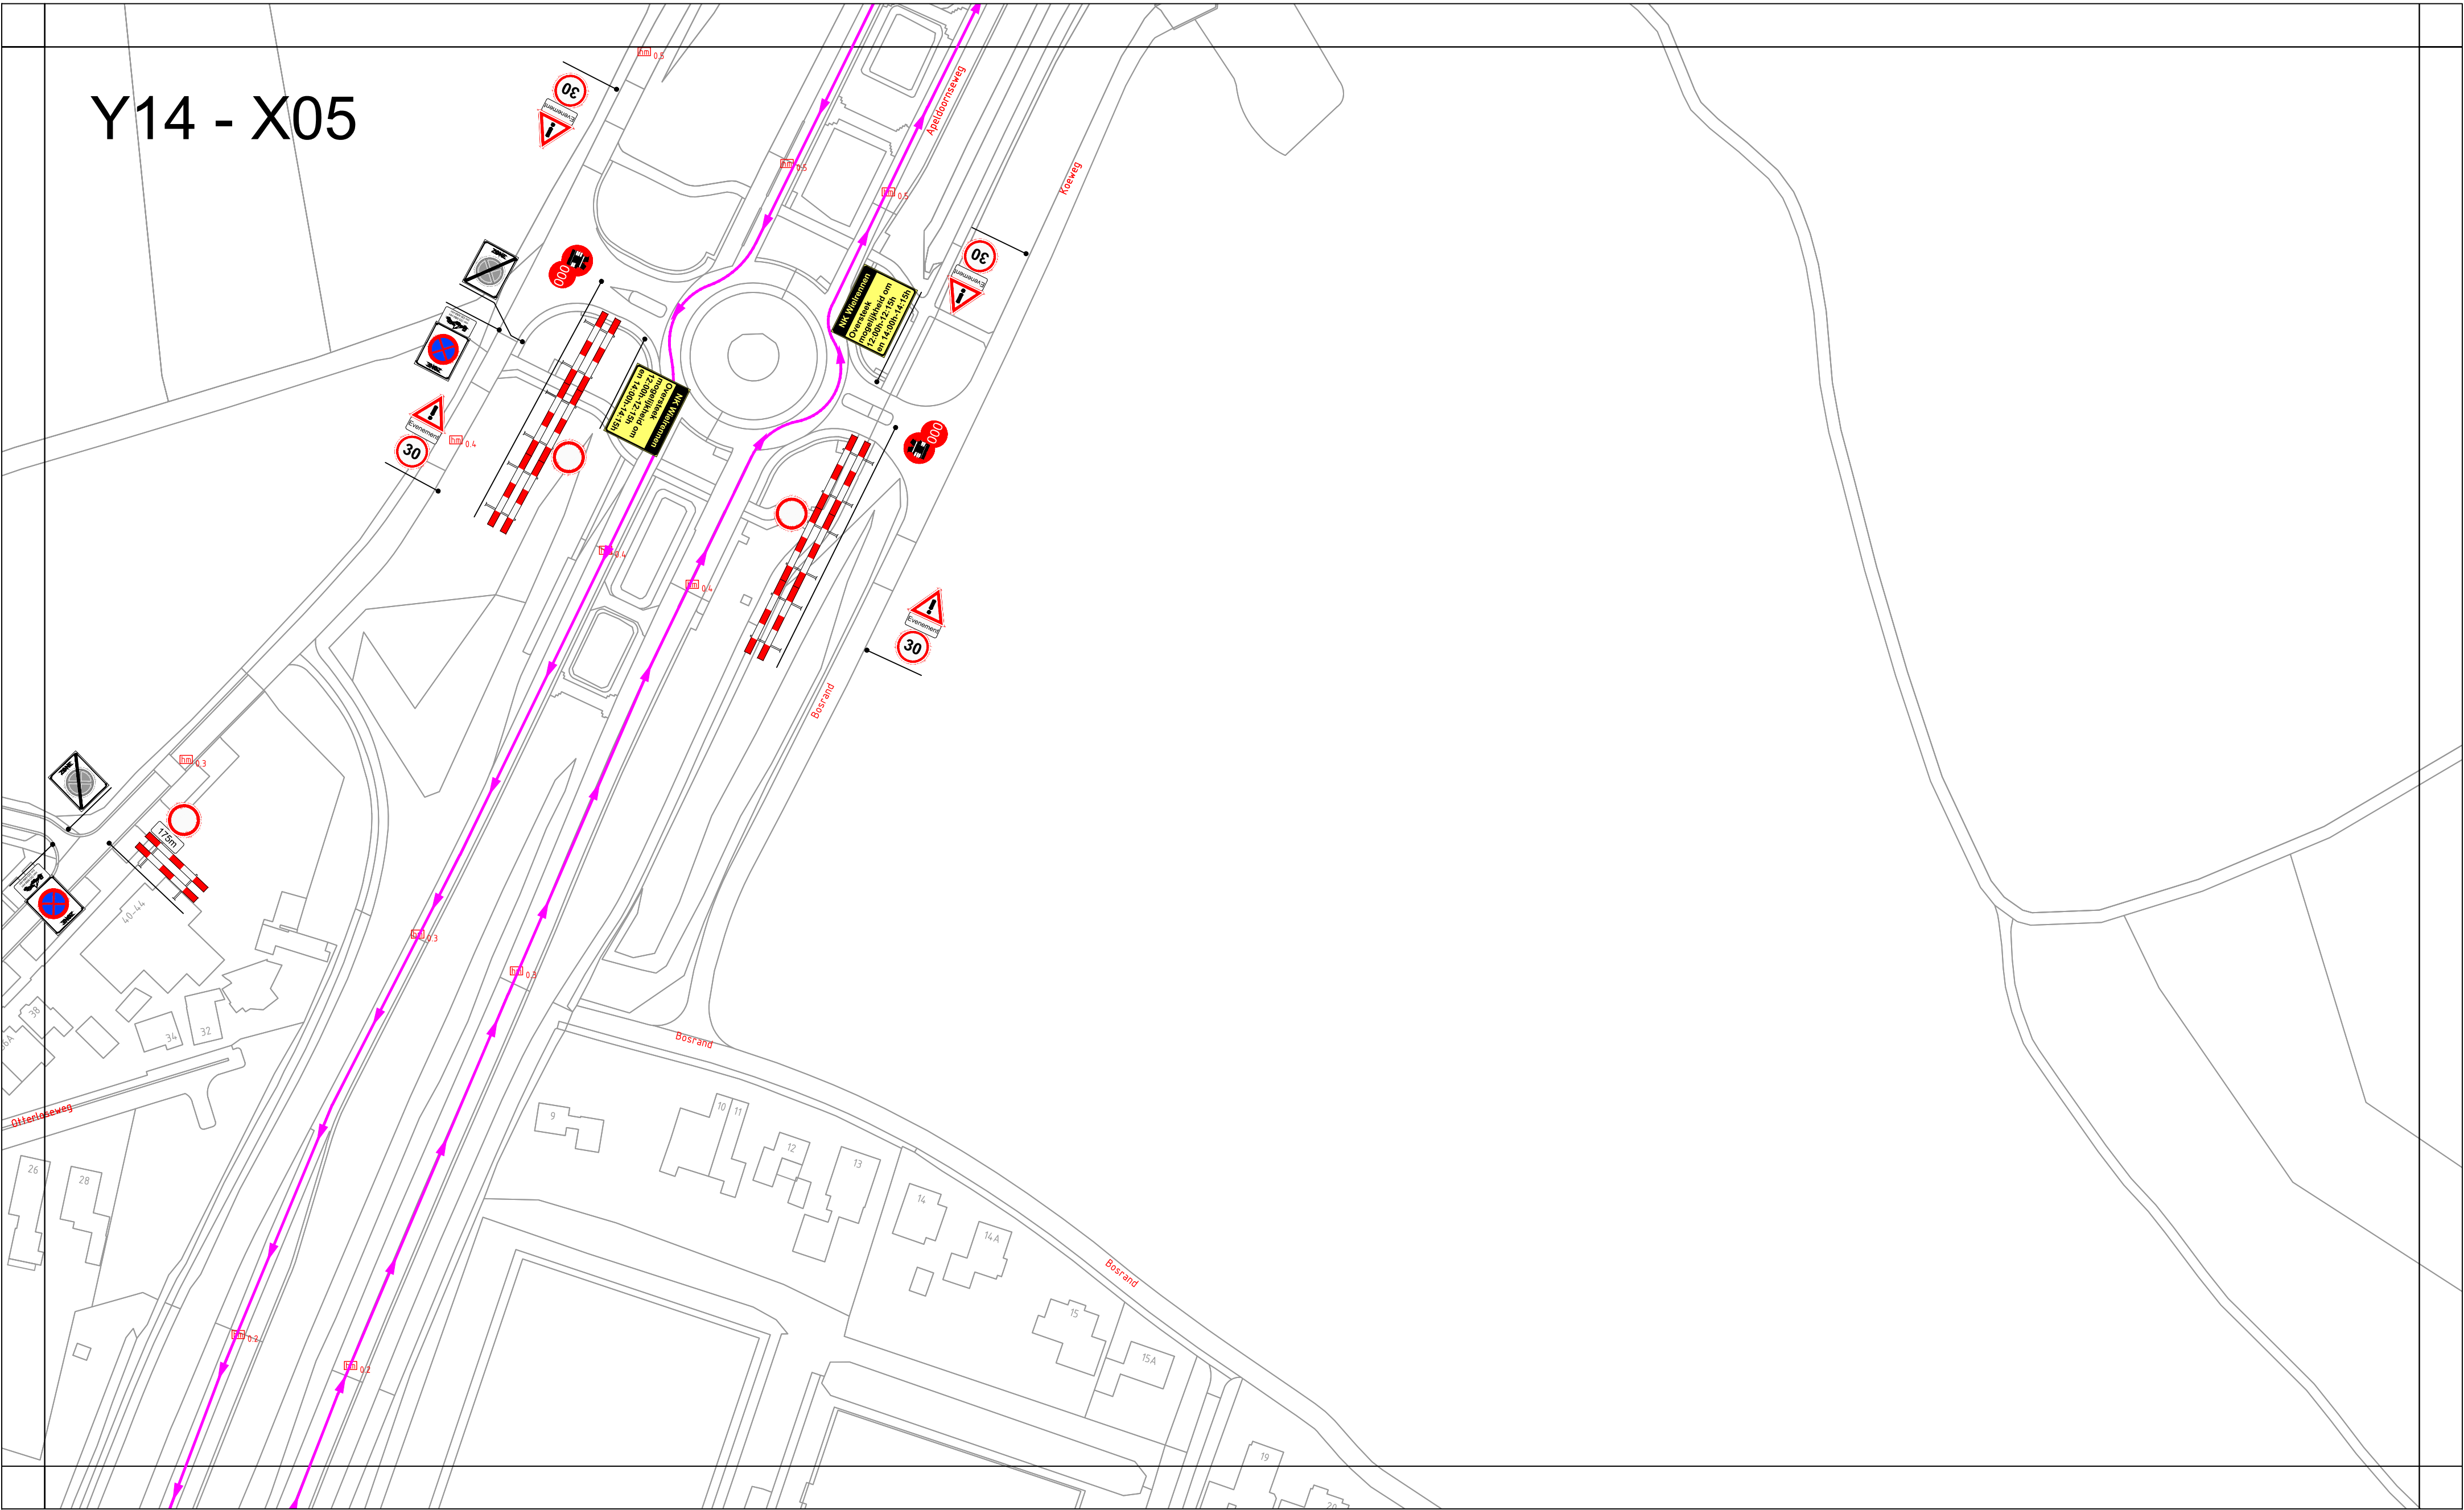

Y18 - X06

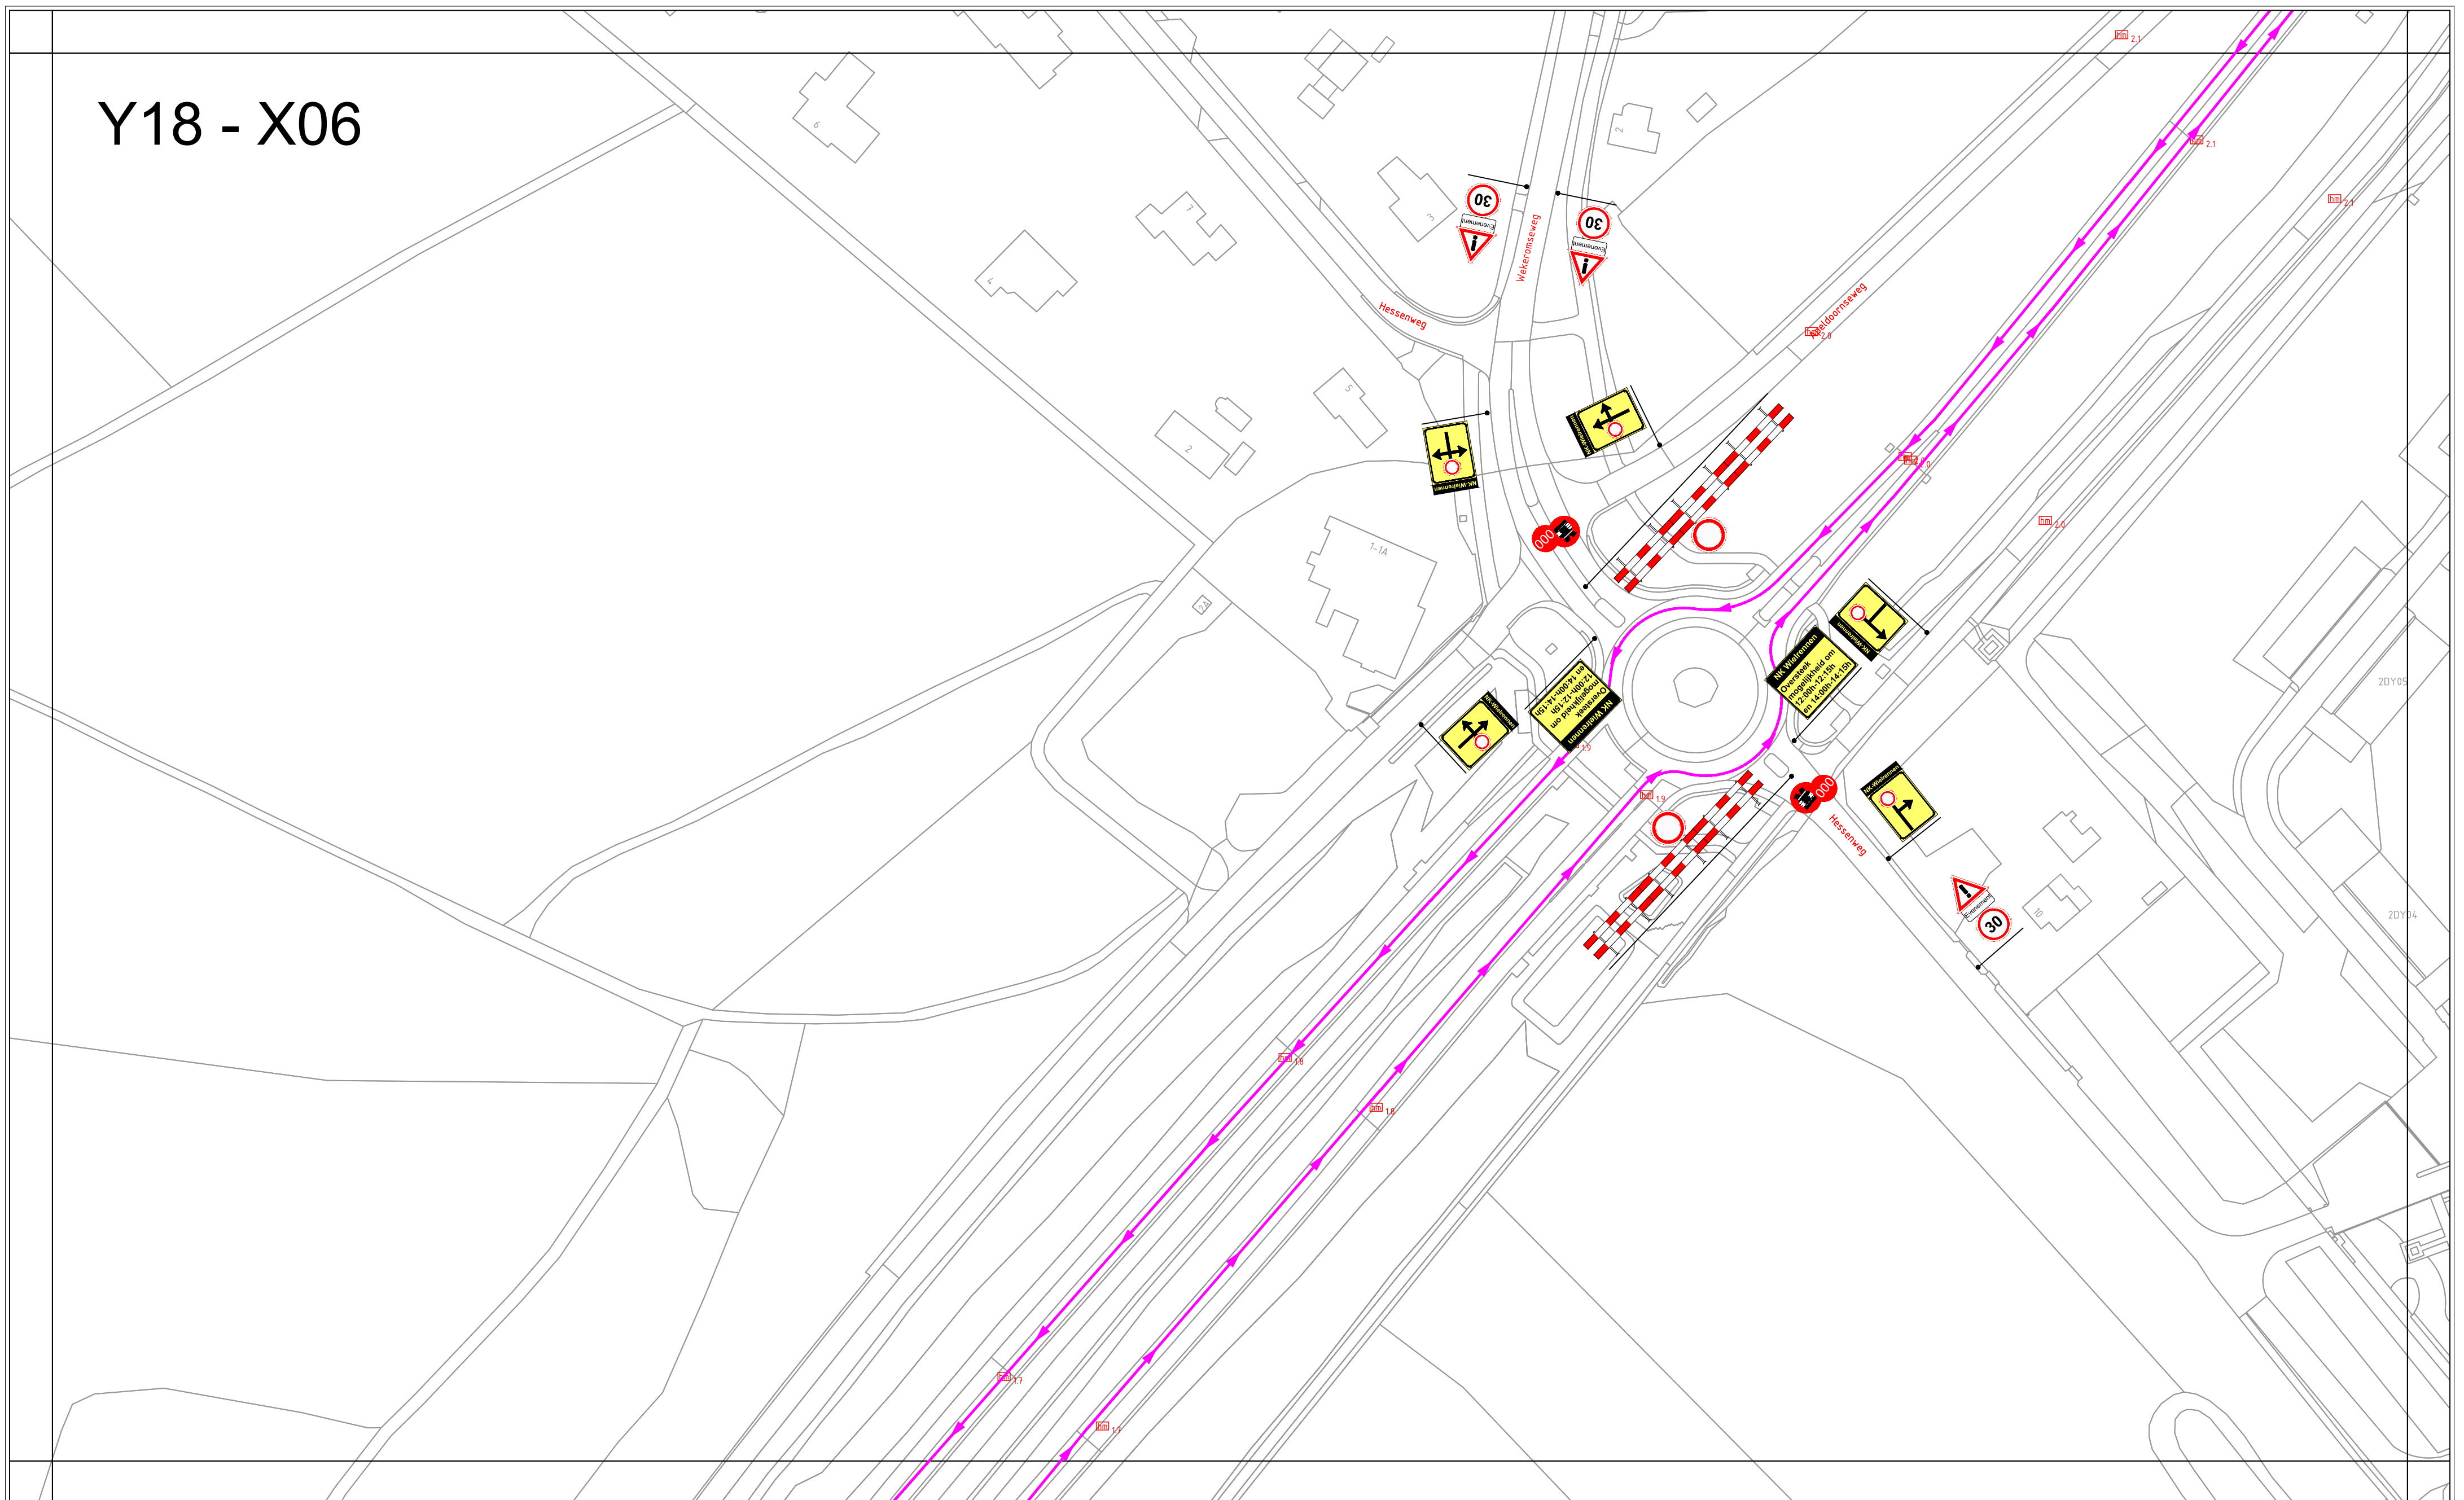

Project / omschrijving:
NK Wielrennen
Gemeente Ede
Y18 - X06


Uitvoerperiode:
Van DD-MM t/m DD-MM
Van 00:00 uur tot : 00:00uur




BUKO. INFRASUPPORT

Ontworpen:	Getekend:	Gecontroleerd:	Schaal:	1:1000	Tekeningnummer :
E. van Nijen	E. van Nijen	L. Dijkmans	Formaat:	A2	Y18 - X06
Datum: 14-03-2019	Datum: 26-03-2019	Datum: 26-03-2019	Versie:	2	

Y24 - X10

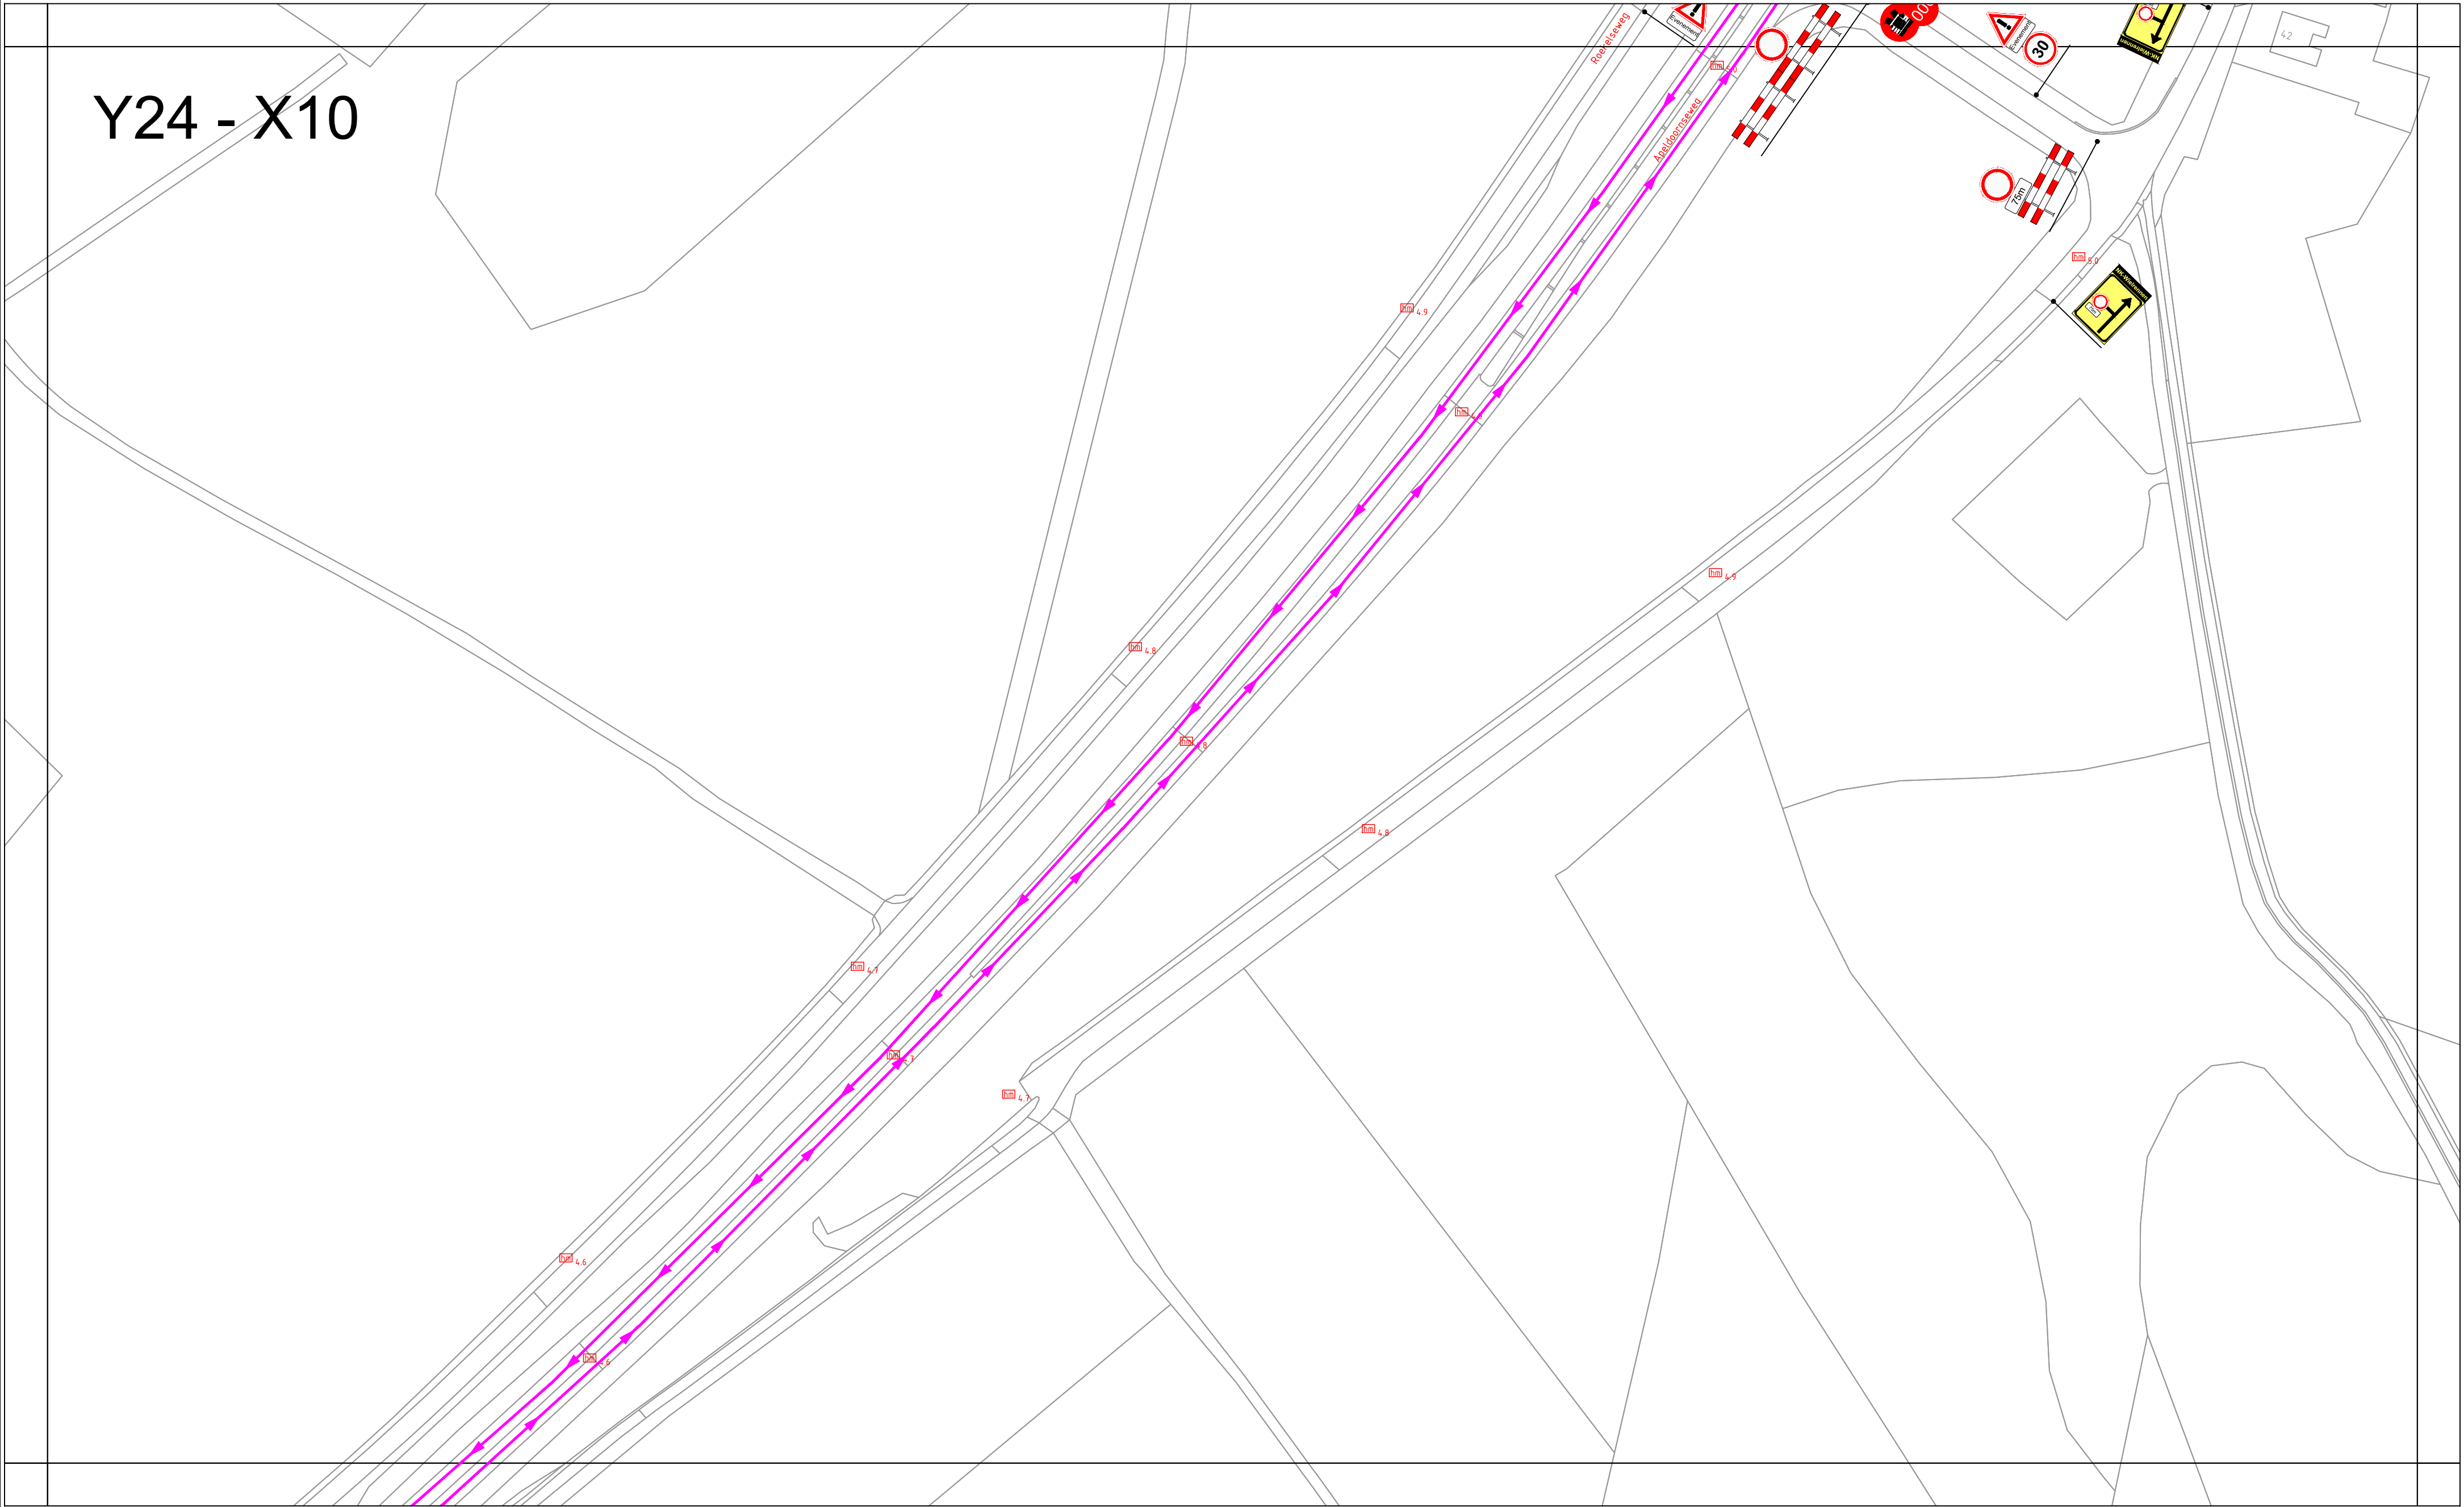

Y25 - X10

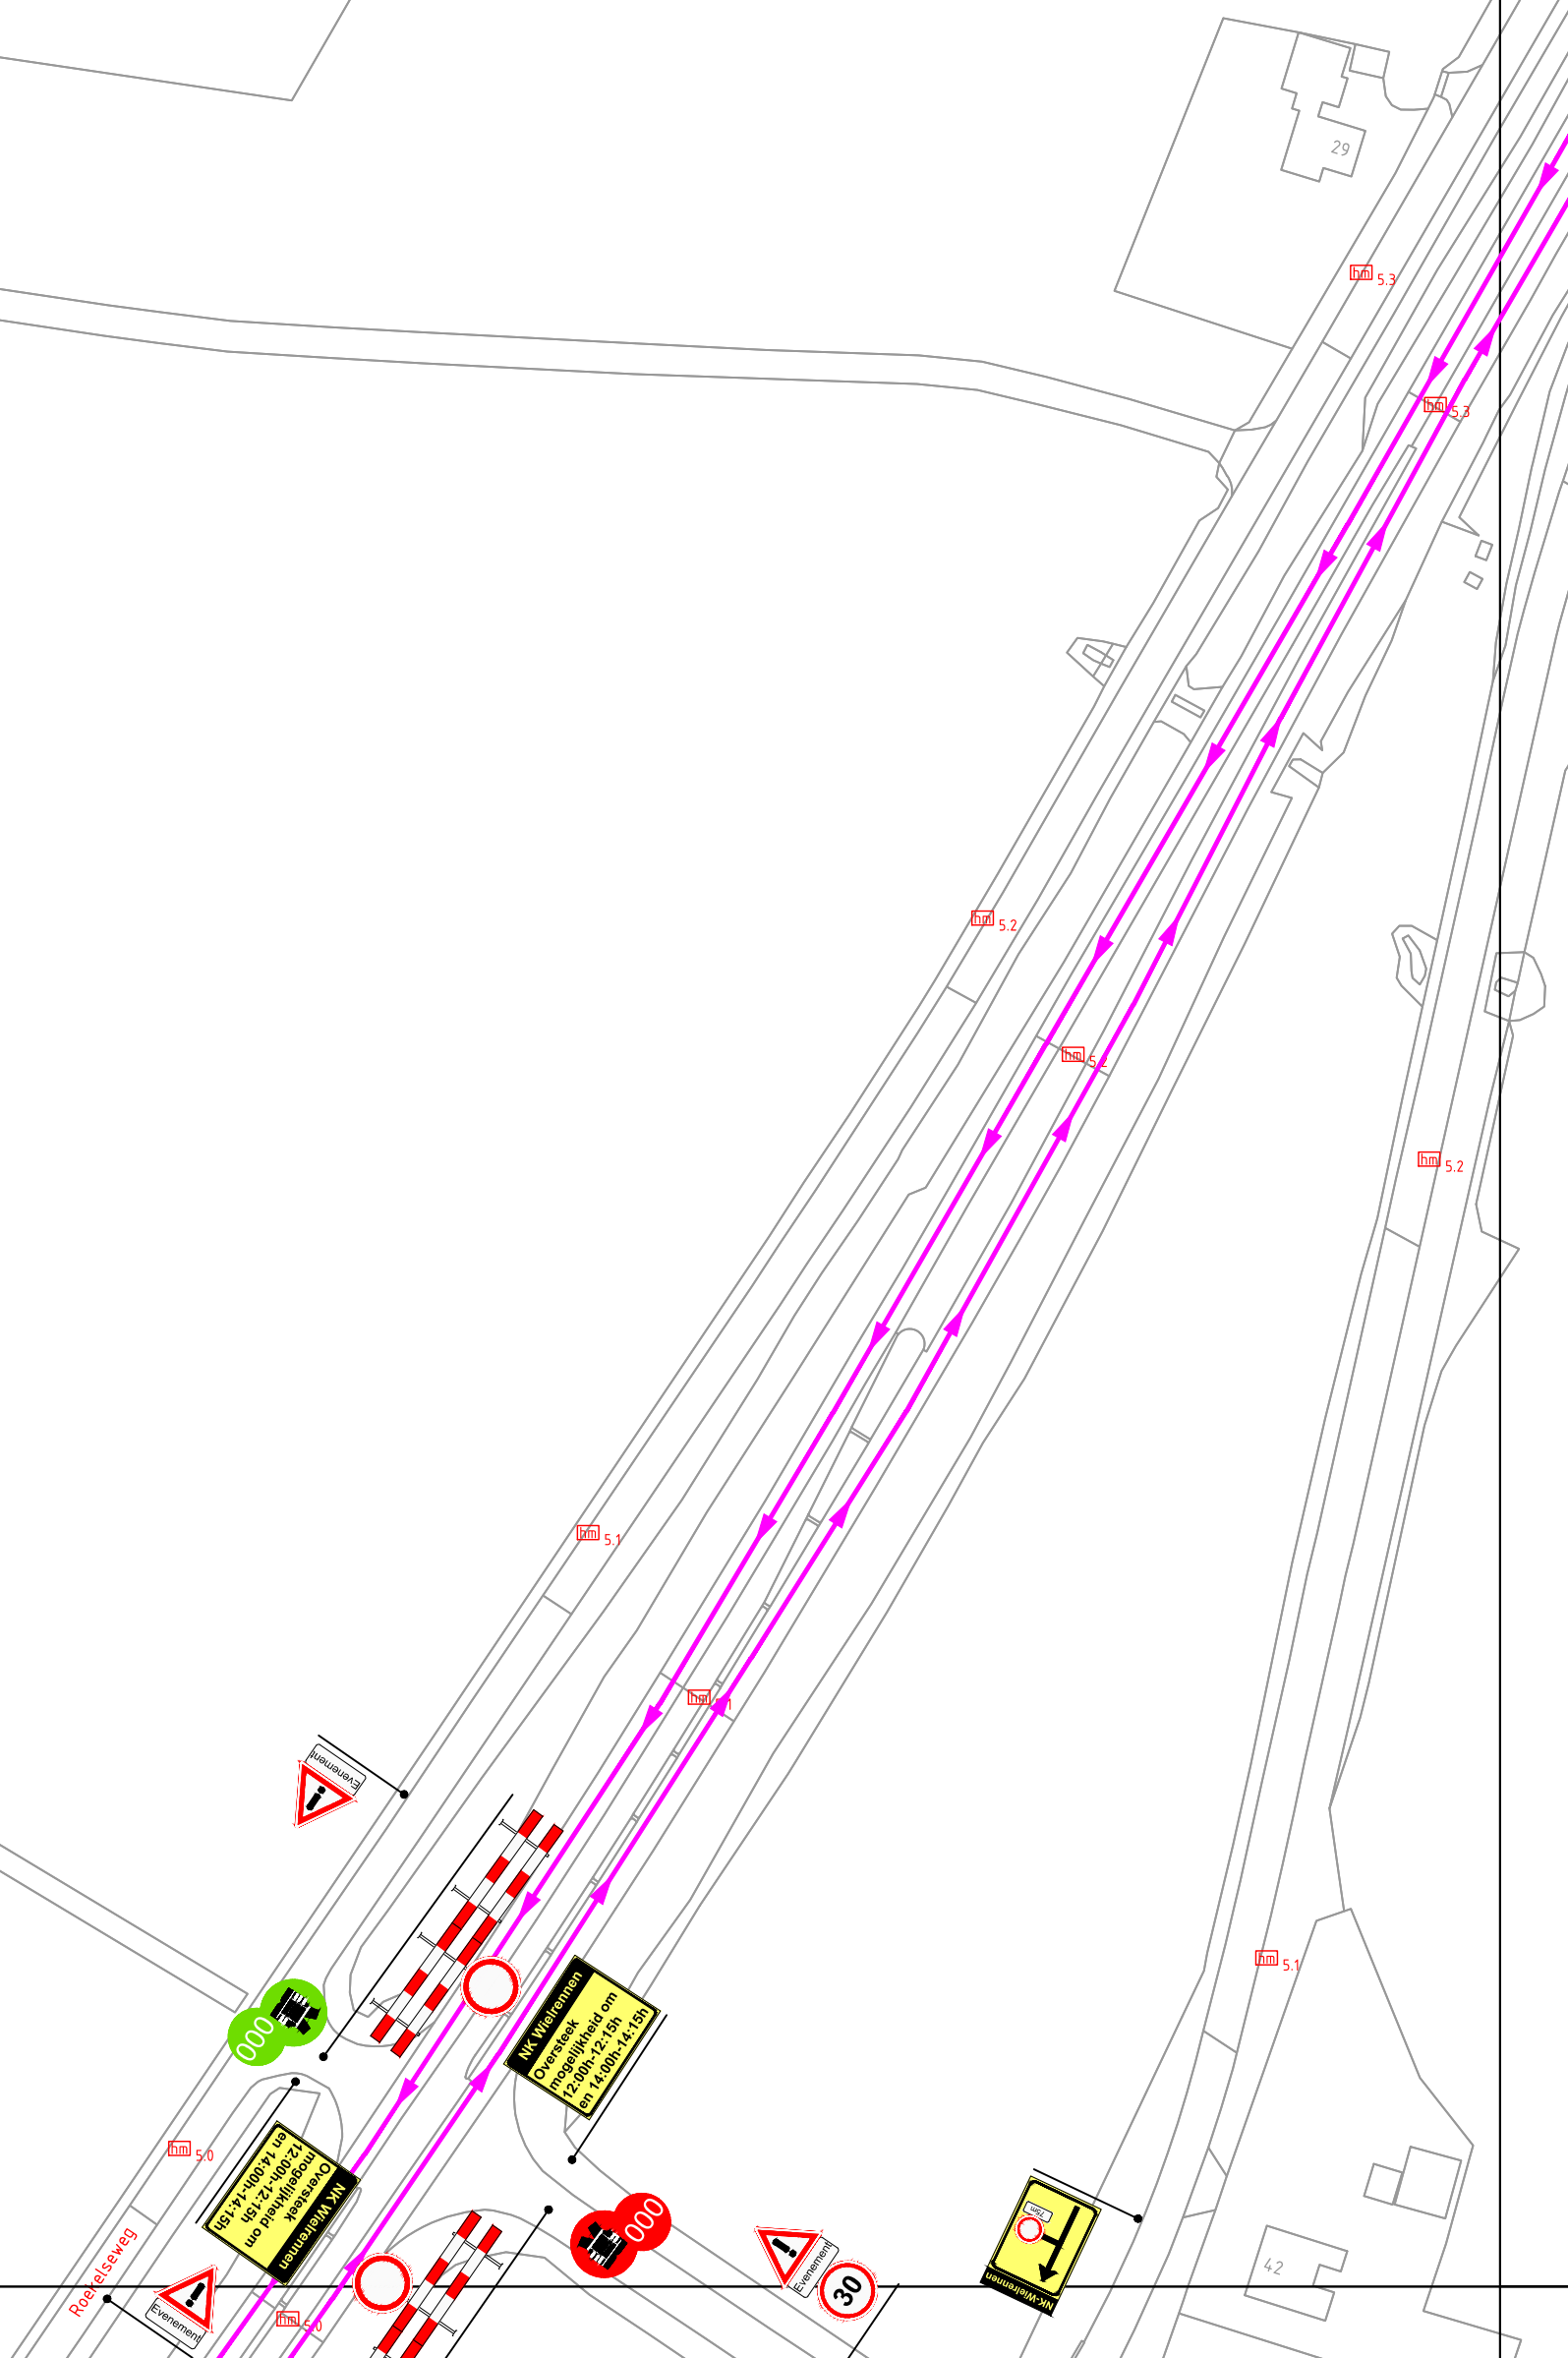

Project / omschrijving:
NK Wielrennen
Gemeente Ede
Y25 - X10


Uitvoerperiode:
Van DD-MM t/m DD-MM
Van 00:00 uur tot : 00:00uur



BUKO. INFRASUPPORT

Ontworpen:	Getekend:	Gecontroleerd:	Schaal: 1:1000	Tekeningnummer
E. van Nijen	E. van Nijen	L. Dijkmans	Formaat: A2	Y25 - X10
Datum: 14-03-2019	Datum: 26-03-2019	Datum: 26-03-2019	Versie: 2	

Y36 - X28

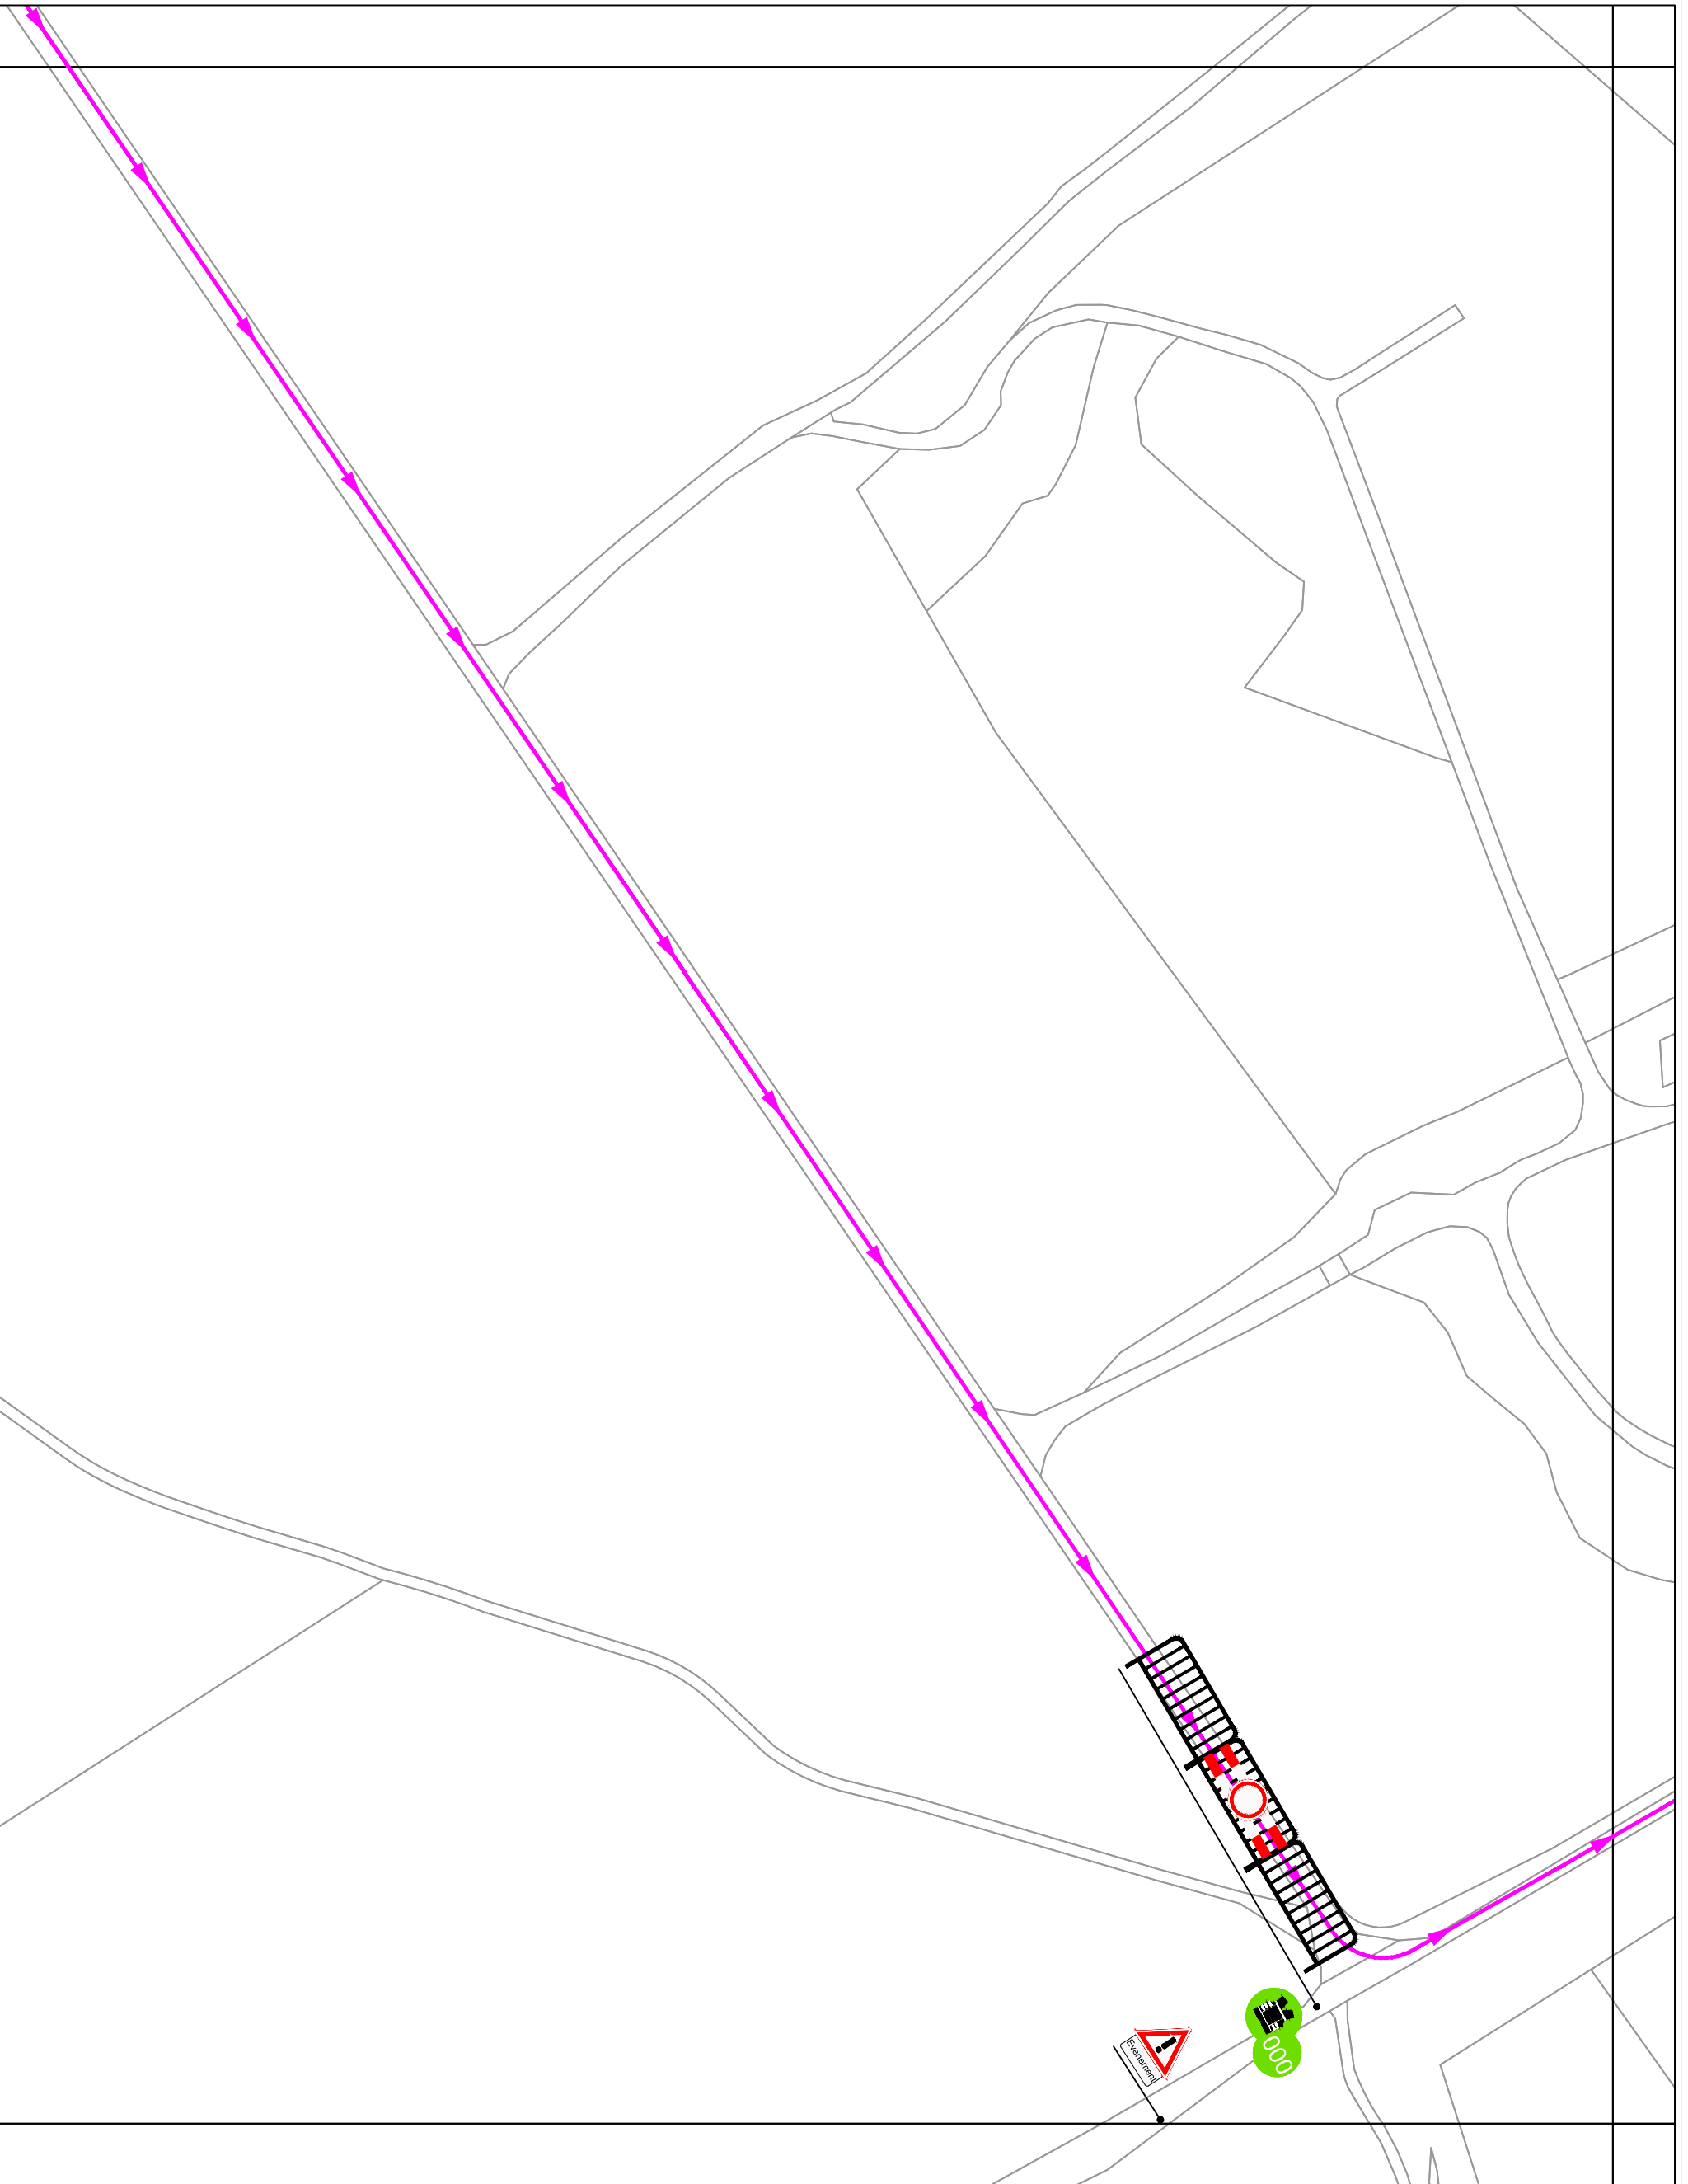

Project / omschrijving:
NK Wielrennen
Gemeente Ede
Y36 - X28


Uitvoerperiode:
Van DD-MM t/m DD-MM
Van 00:00 uur tot : 00:00uur




BUKO. INFRASUPPORT

Ontworpen:	Getekend:	Gecontroleerd:	Schaal:	1:1000	Tekeningnummer :
E. van Nijen	E. van Nijen	L. Dijkmans	Formaat:	A2	Y36 - X28
Datum: 14-03-2019	Datum: 14-03-2019	Datum: 14-03-2019	Versie:	1	

Y28 - X11

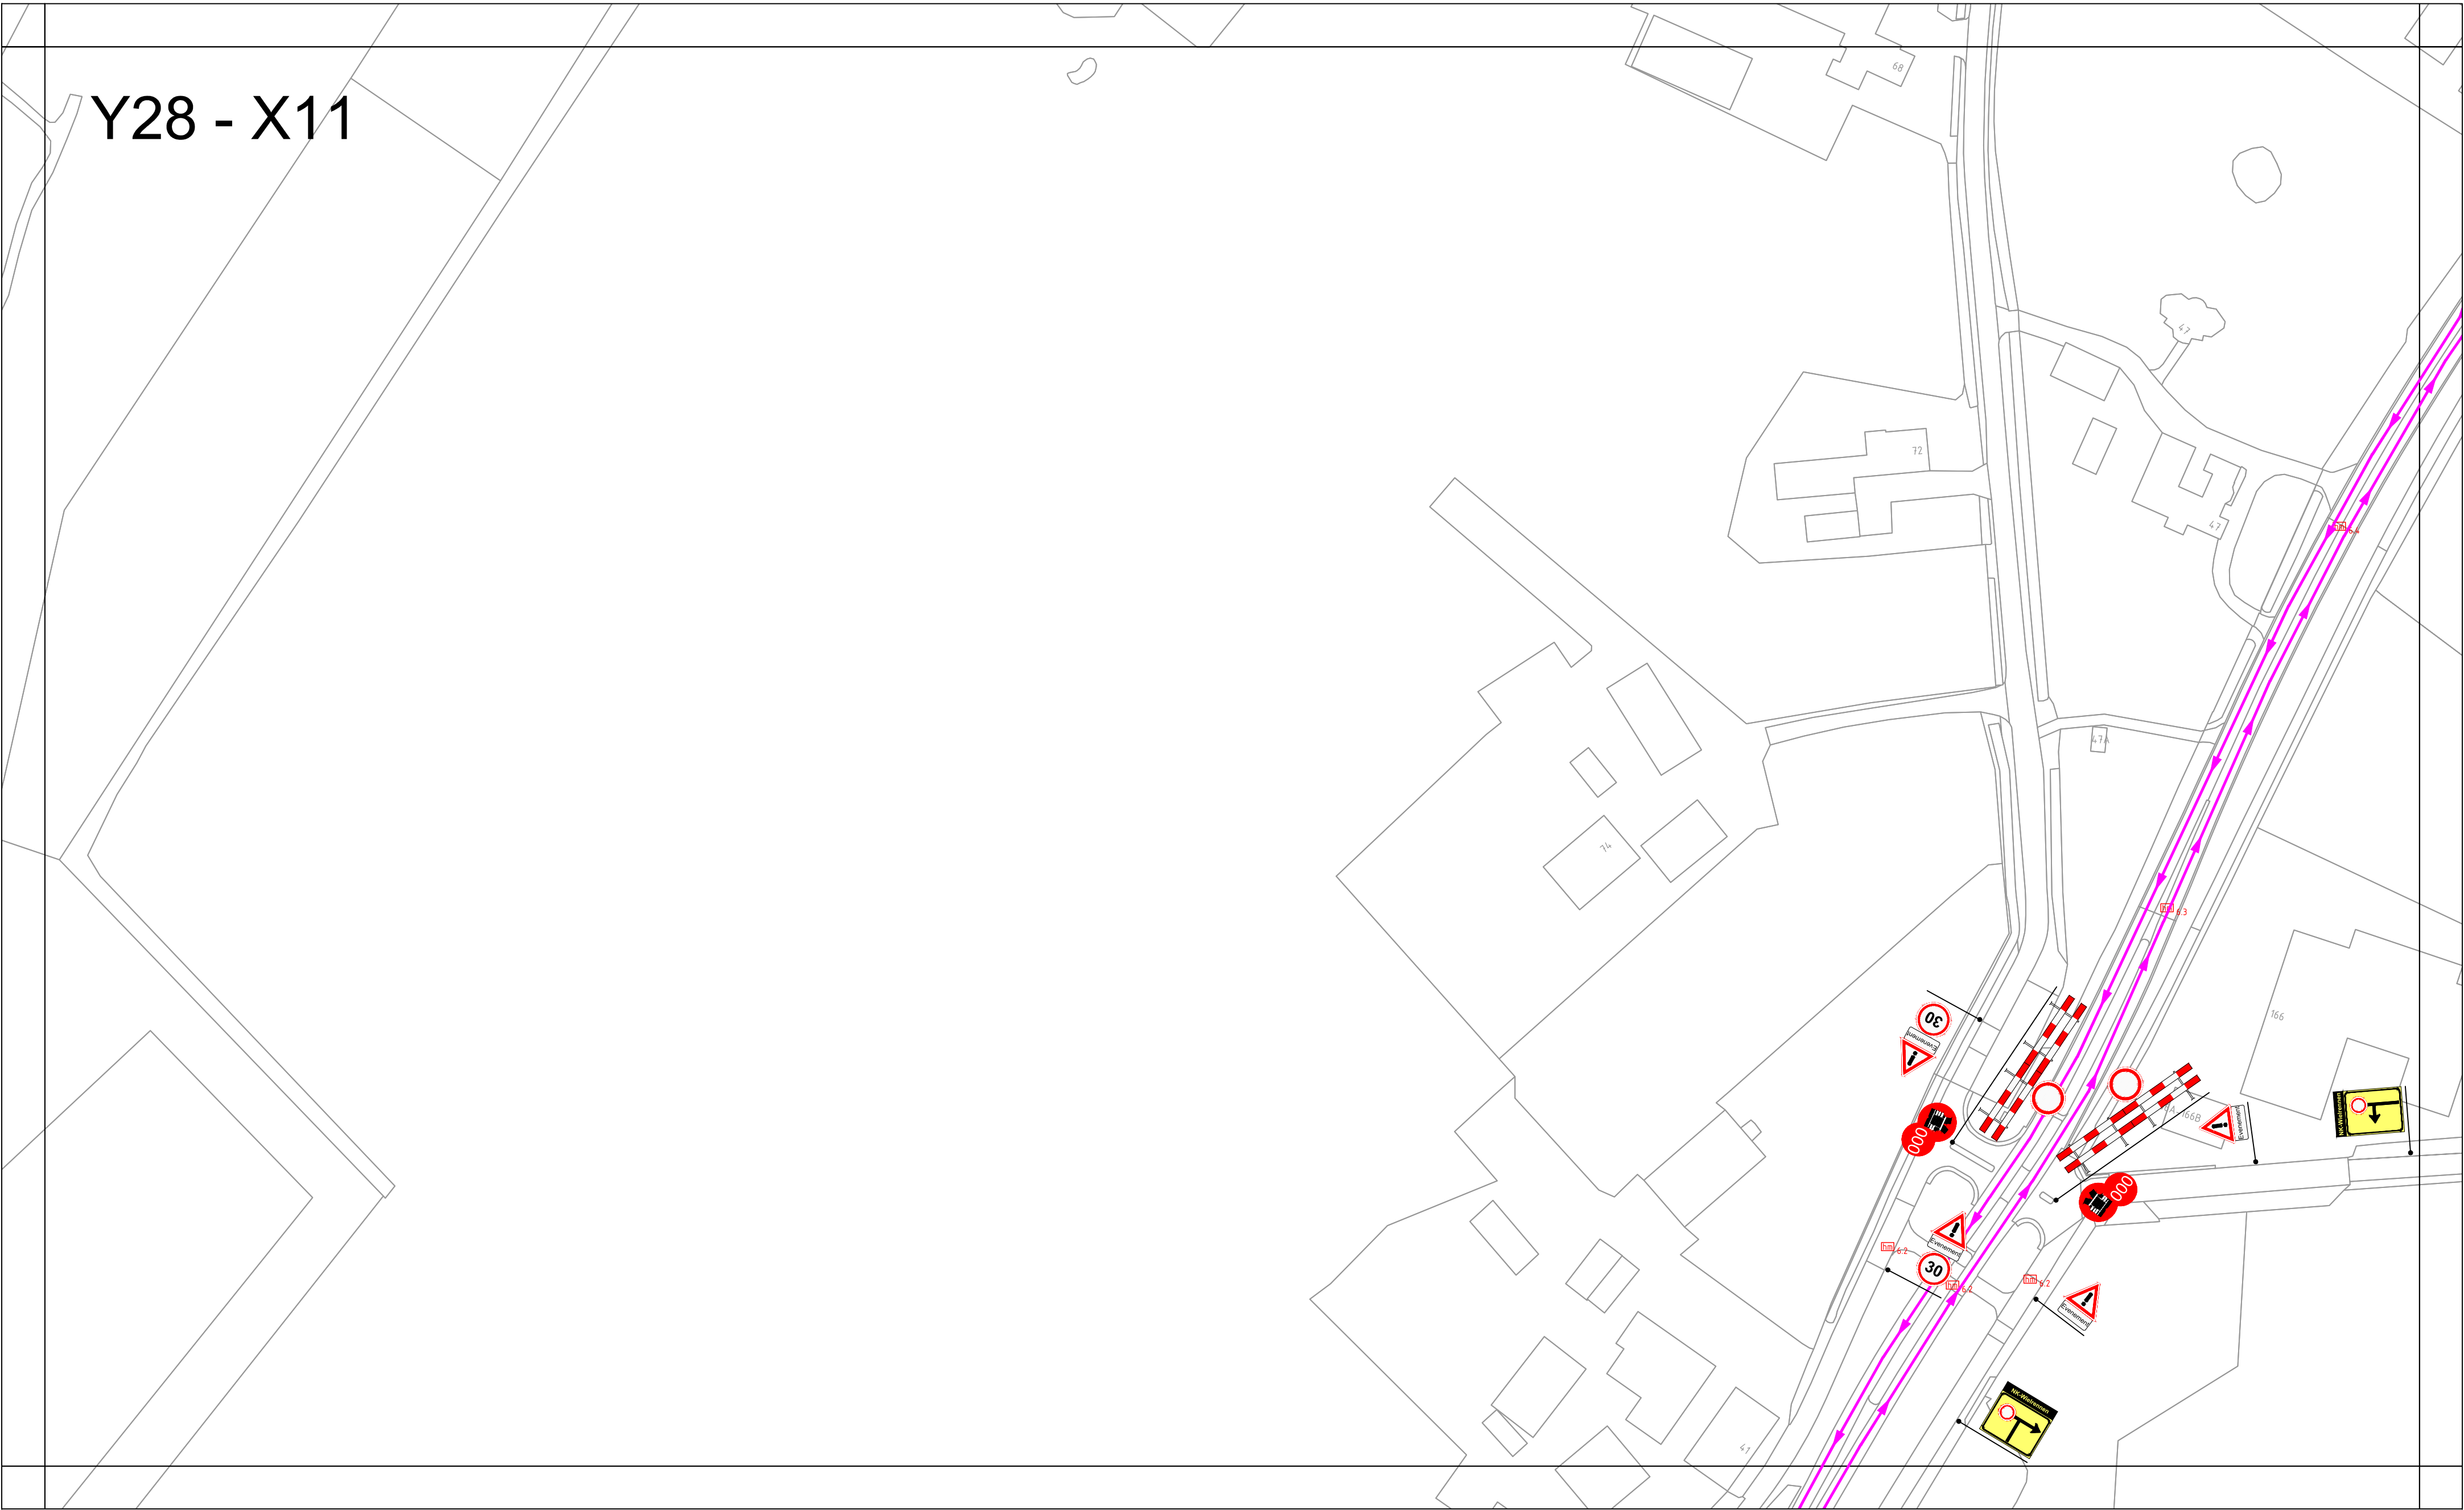

Y29 - X12

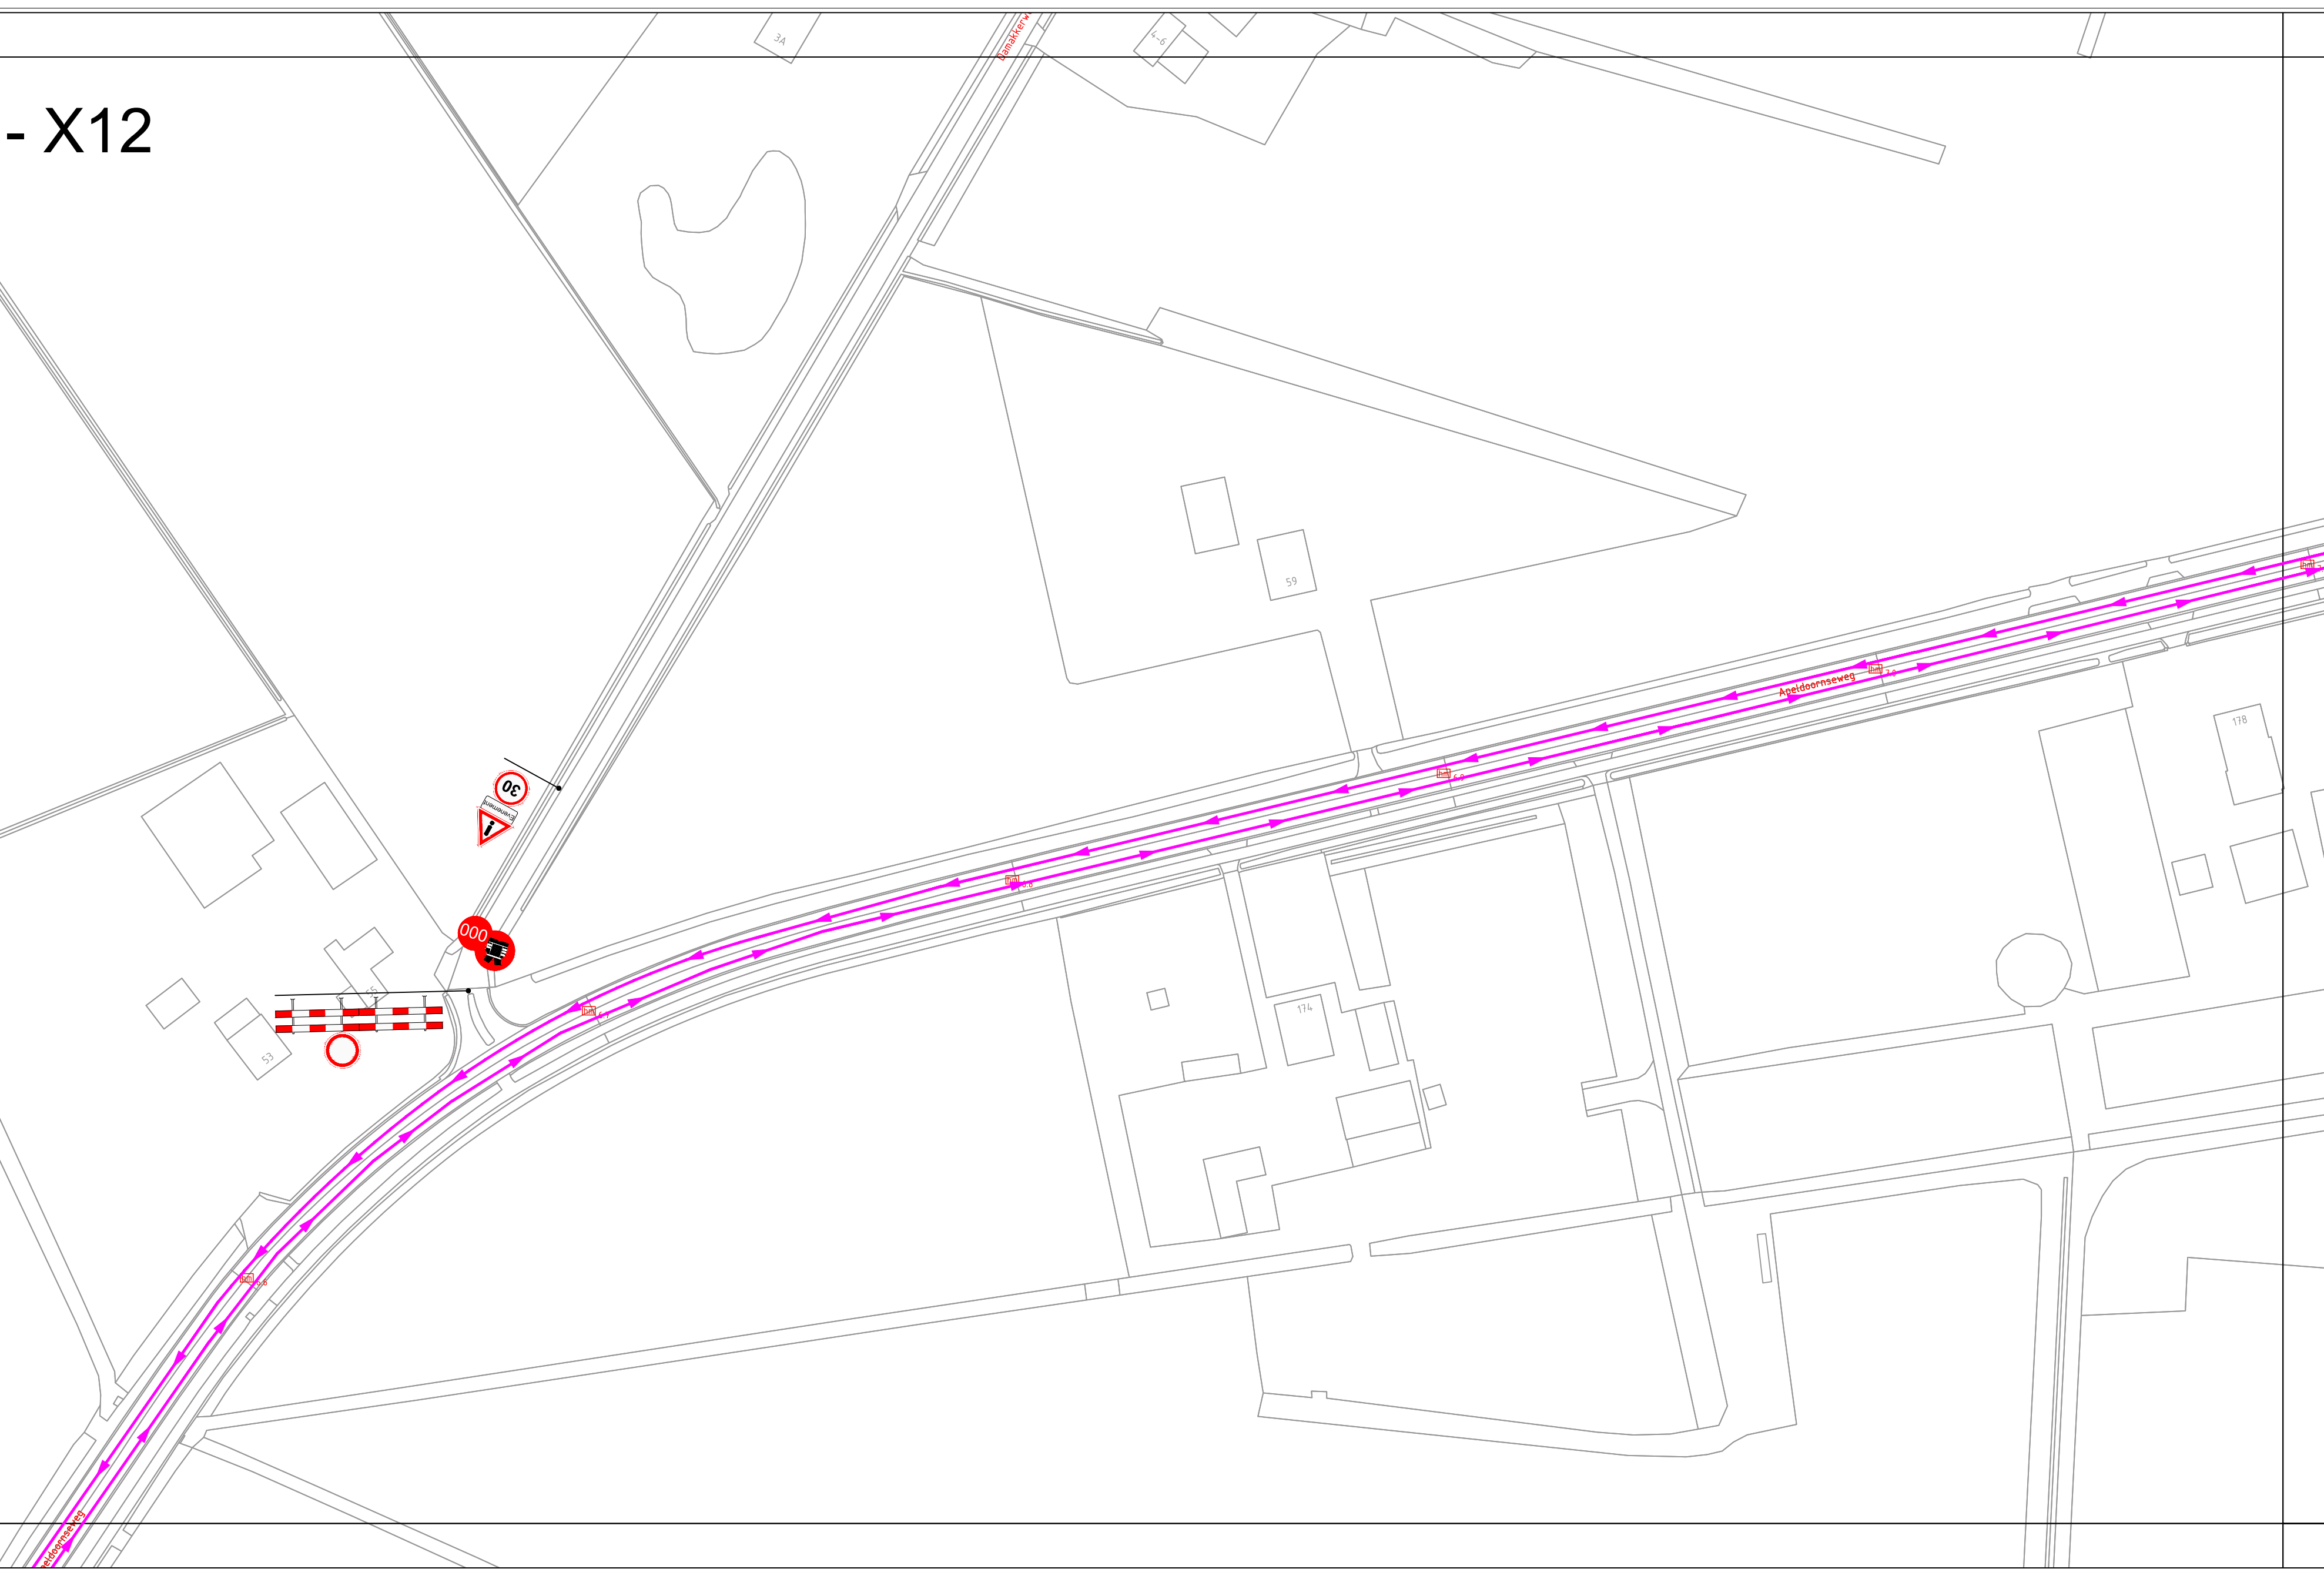


Project / omschrijving:
NK Wielrennen
Gemeente Ede
Y29 - X12

Uitvoerperiode:
Van DD-MM t/m DD-MM
Van 00:00 uur tot : 00:00uur

BUKO. INFRA SUPPORT

Ontworpen: E. van Nijen Datum: 14-03-2019	Getekend: E. van Nijen Datum: 14-03-2019	Gecontroleerd: L. Dijkmans Datum: 14-03-2019	Schaal: 1:1000 Formaat: A2 Versie: 1	Tekeningnummer: Y29 - X12
---	--	--	---	------------------------------

Y29 - X22

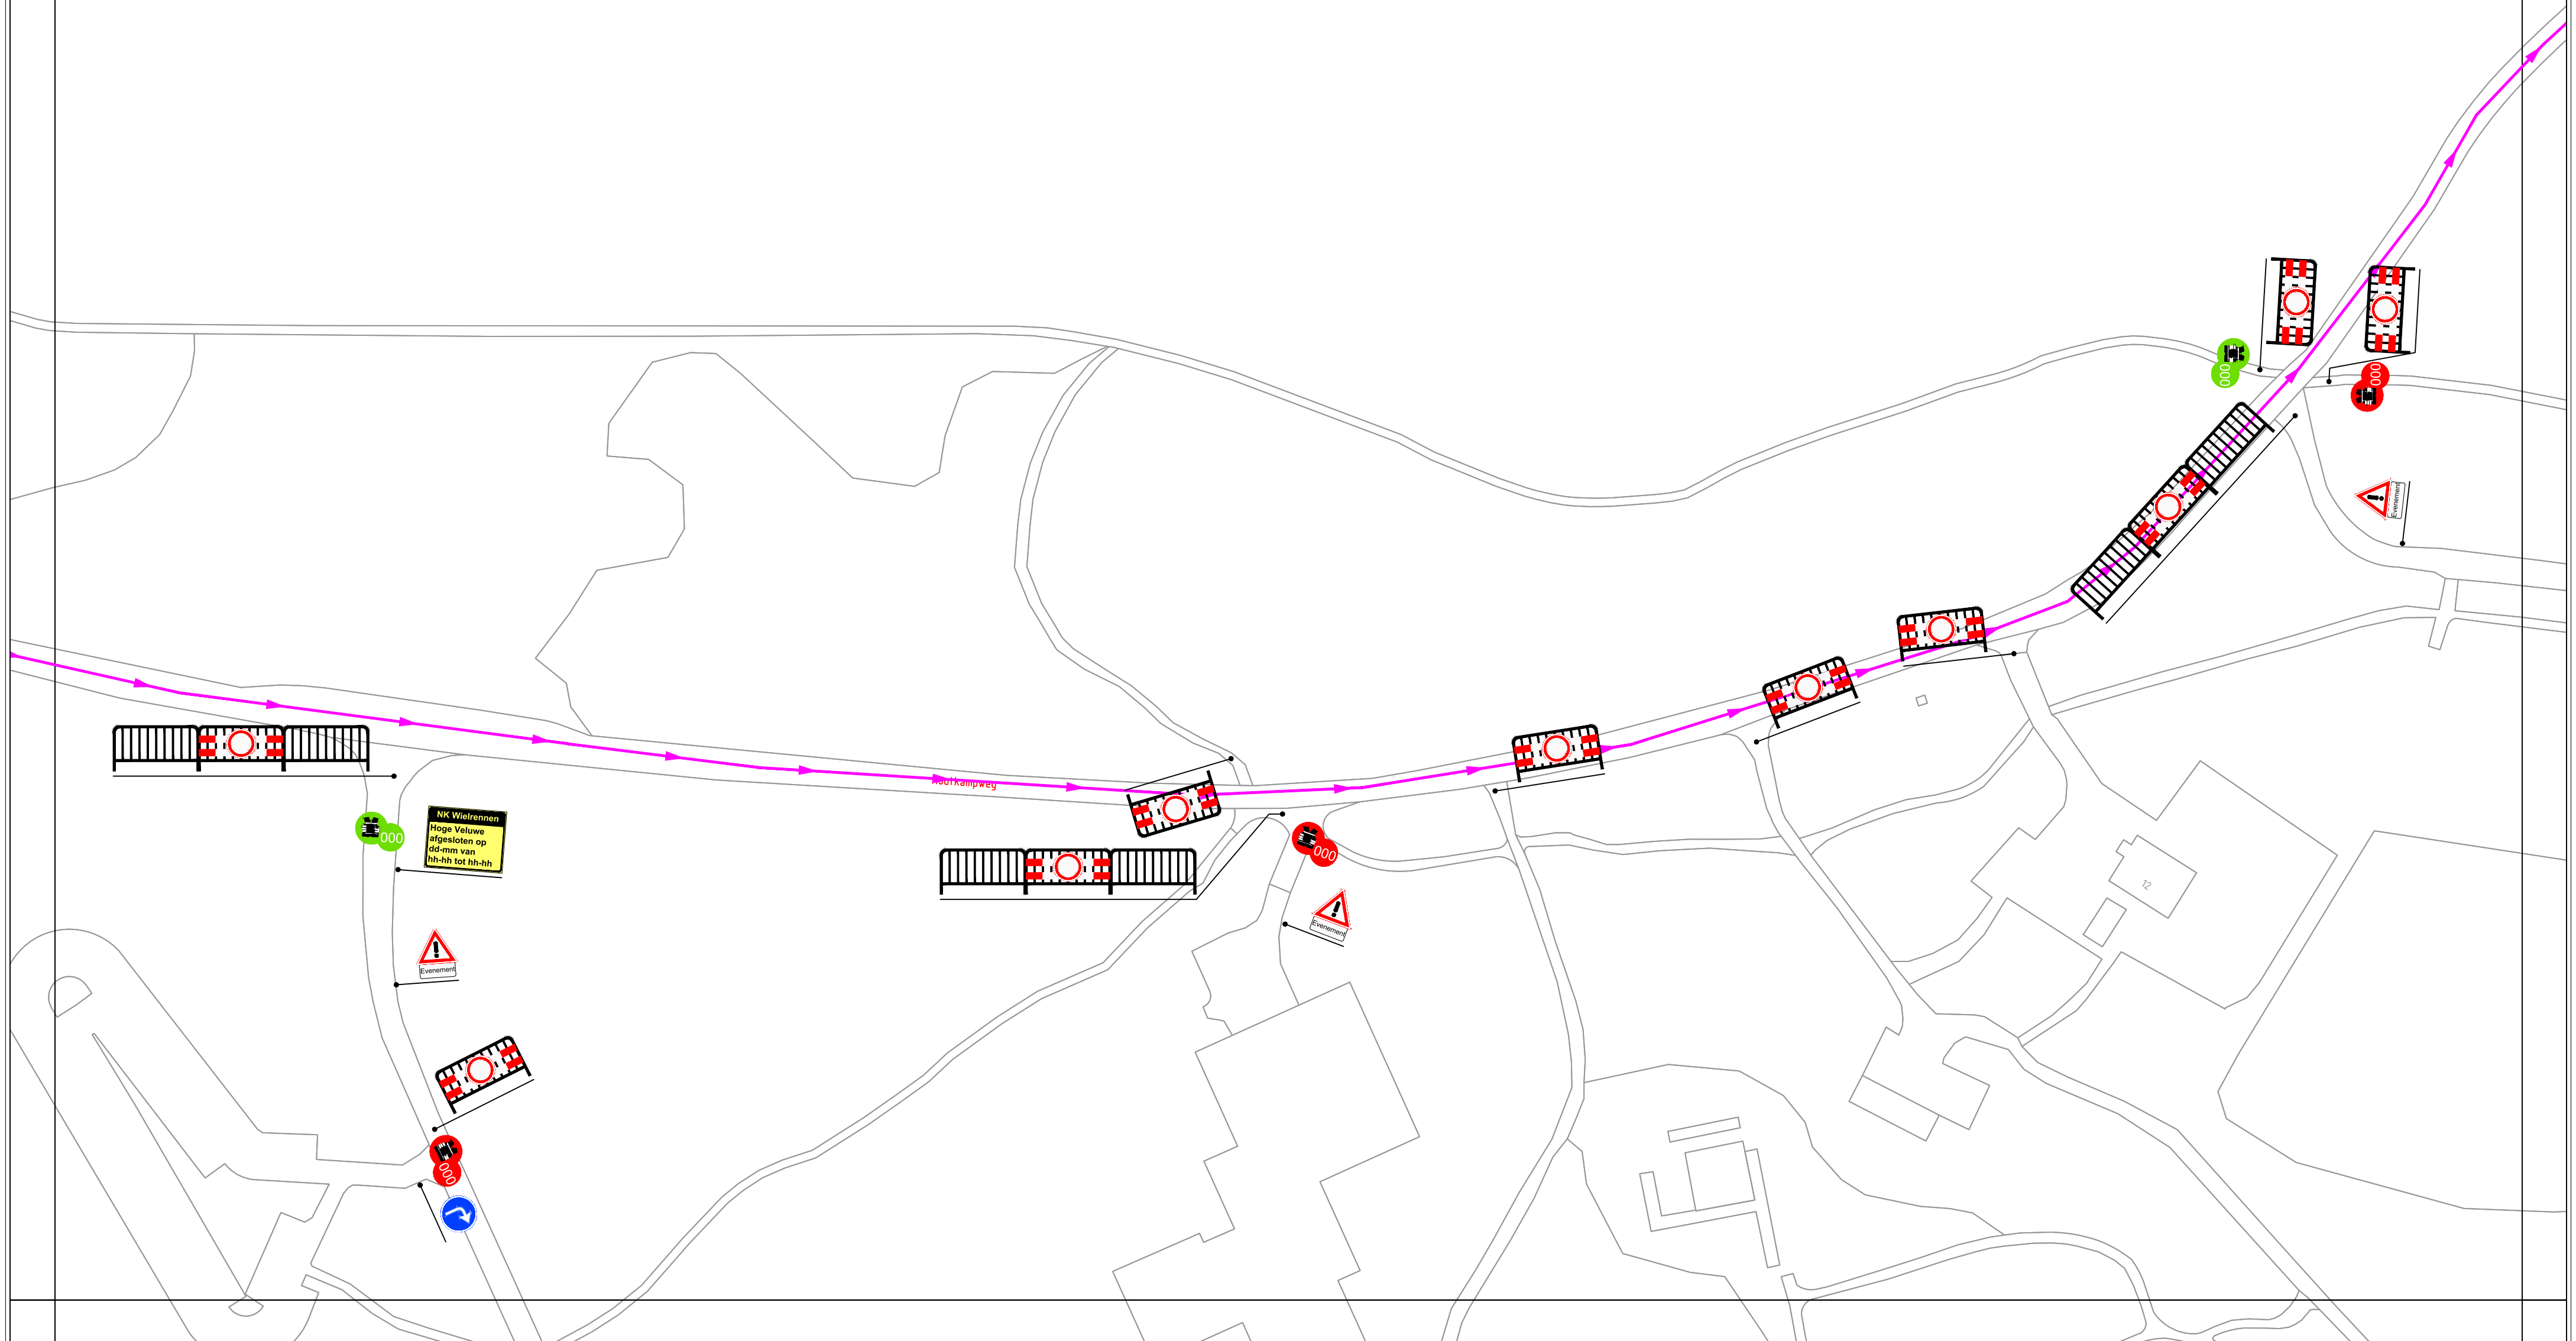

Project / omschrijving:
NK Wielrennen
Gemeente Ede
Y29 - X22


Uitvoerperiode:
Van DD-MM t/m DD-MM
Van 00:00 uur tot : 00:00uur



BUKO. INFRASUPPORT

Ontworpen:	Getekend:	Gecontroleerd:	Schaal:	1:1000	Tekeningnummer :
E. van Nijen	E. van Nijen	L. Dijkmans	Formaat:	A2	Y29 - X22
Datum: 14-03-2019	Datum: 07-05-2019	Datum: 07-05-2019	Versie:	3	

Y39 - X27

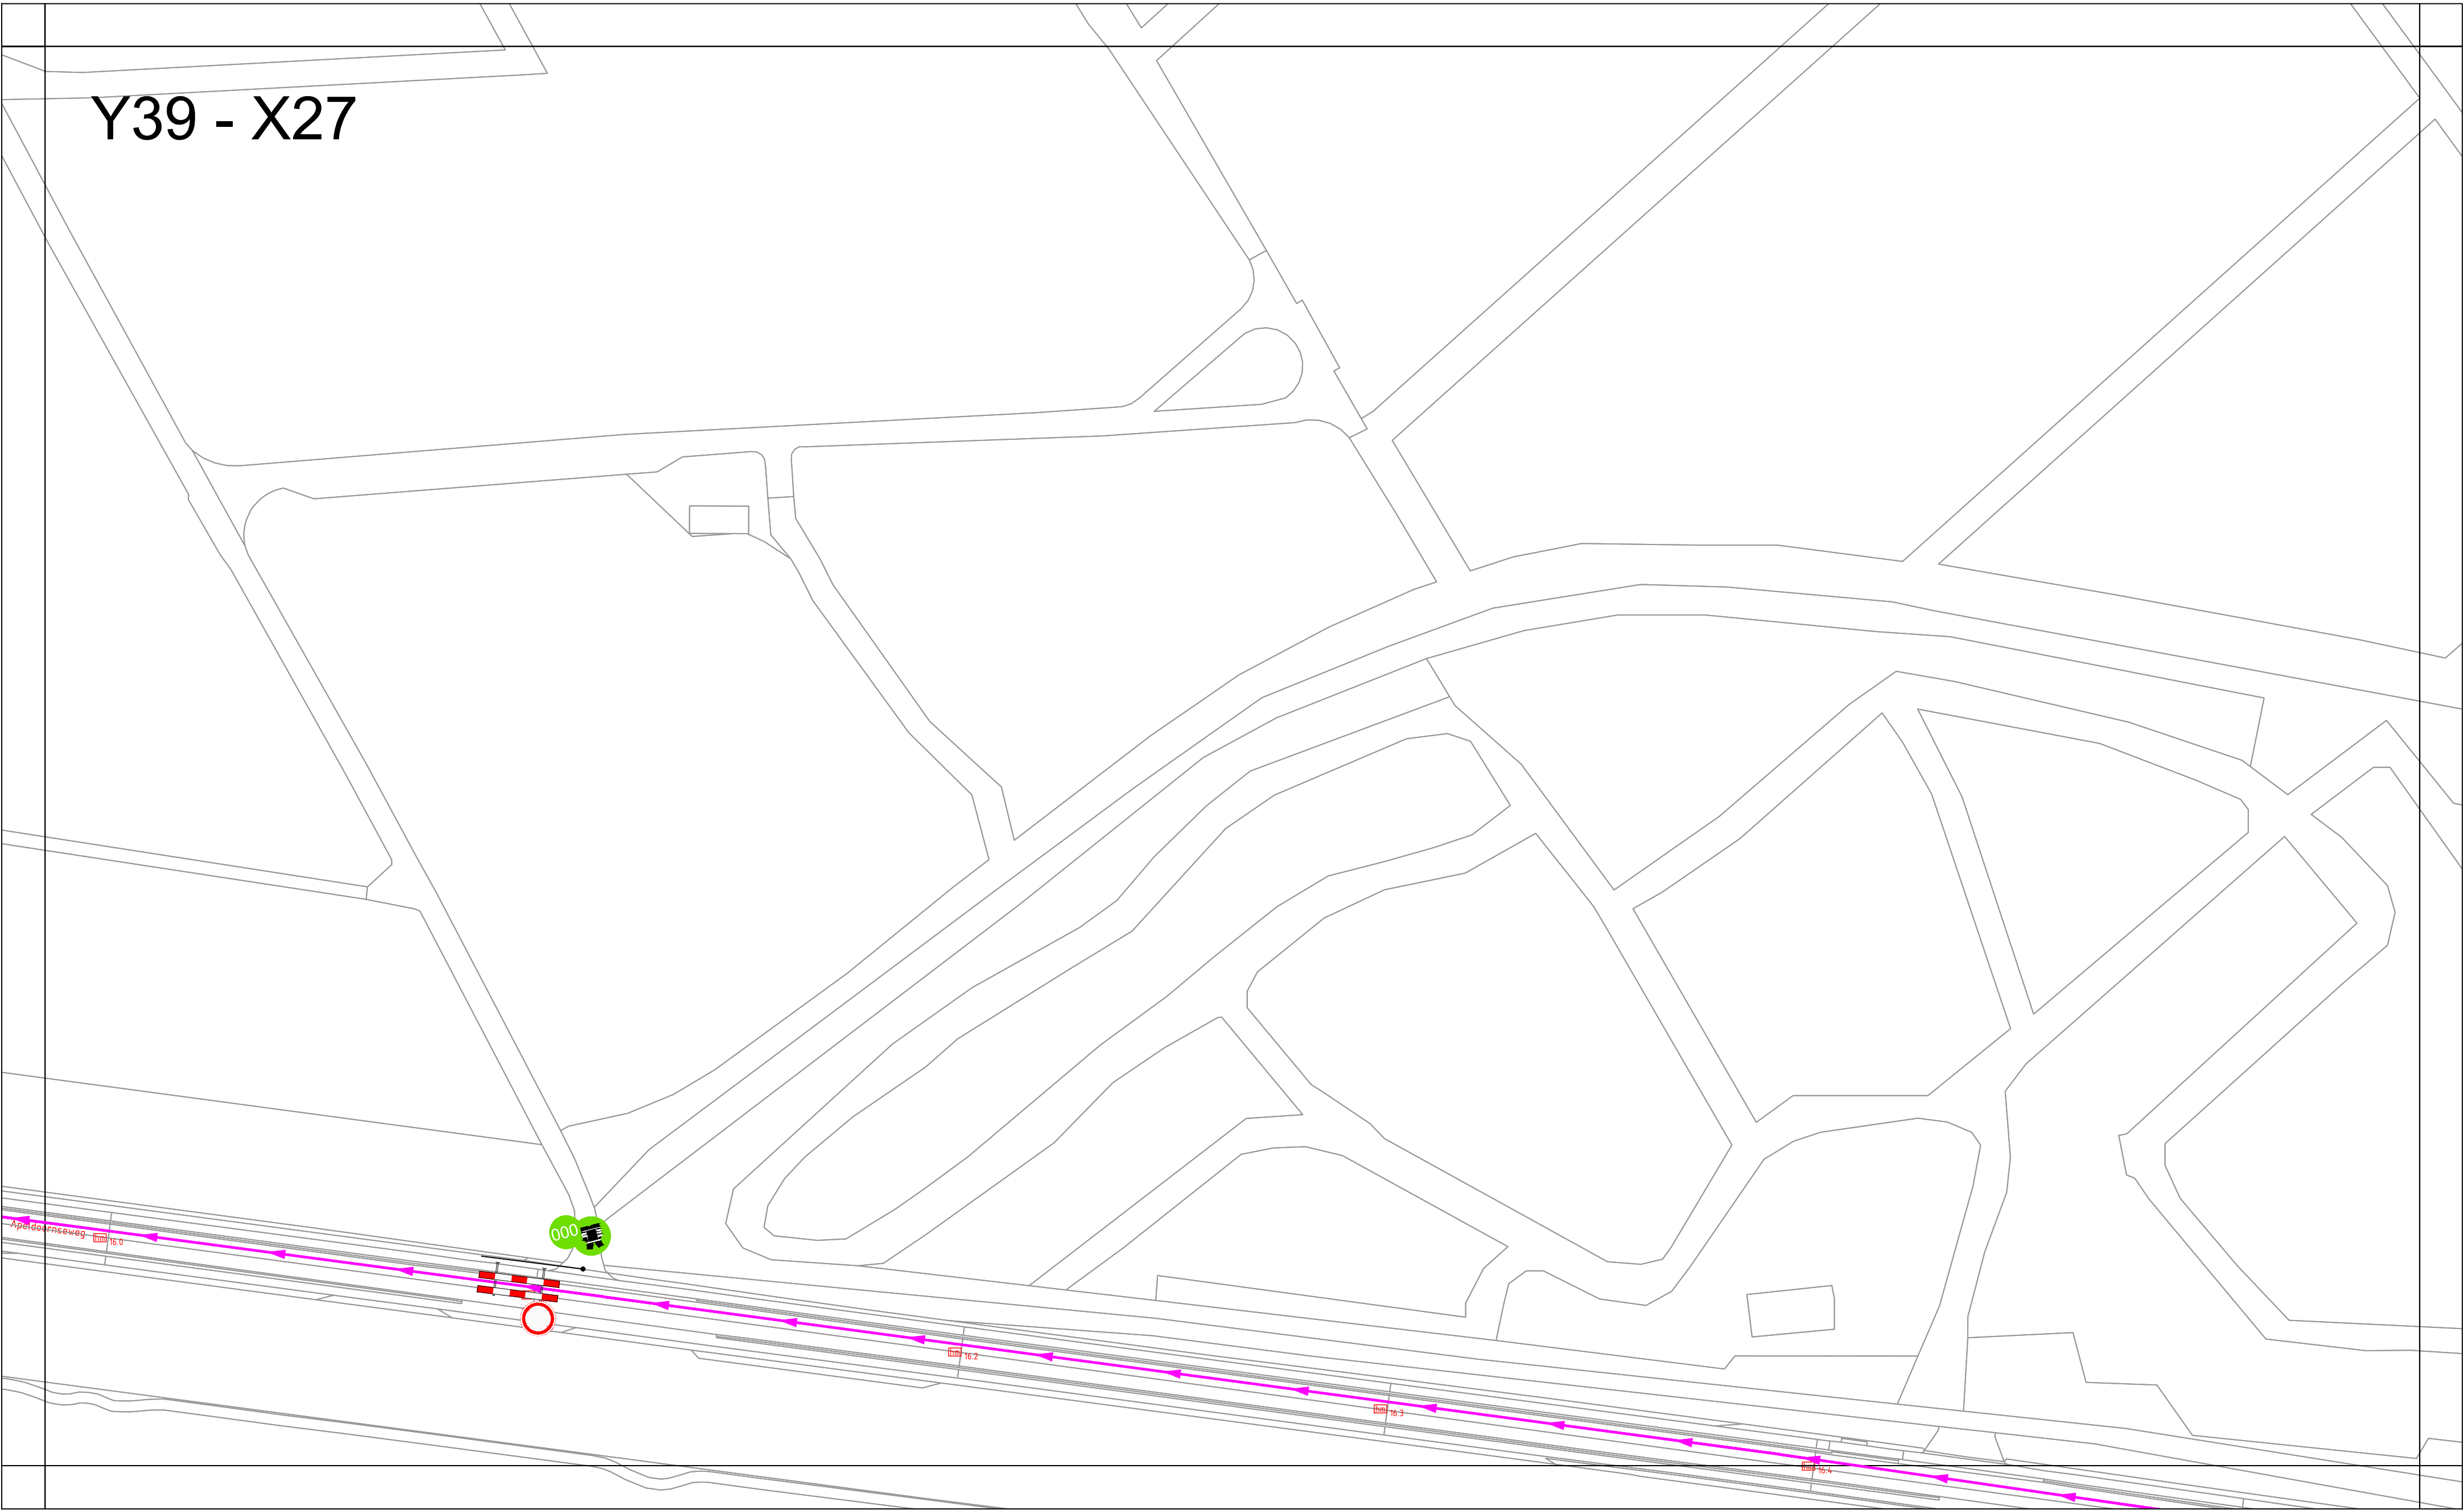


Project / omschrijving:
NK Wielrennen
Gemeente Ede
Y39 - X27

Uitvoerperiode:
Van DD-MM t/m DD-MM
Van 00:00 uur tot : 00:00uur


BUKO. INFRA SUPPORT

Ontworpen: E. van Nijen Datum: 14-03-2019	Getekend: E. van Nijen Datum: 14-03-2019	Gecontroleerd: L. Dijkmans Datum: 14-03-2019	Schaal: 1:1000 Formaat: A2 Versie: 1	Tekeningnummer: Y39 - X27
---	--	--	---	------------------------------

Y30 - X14

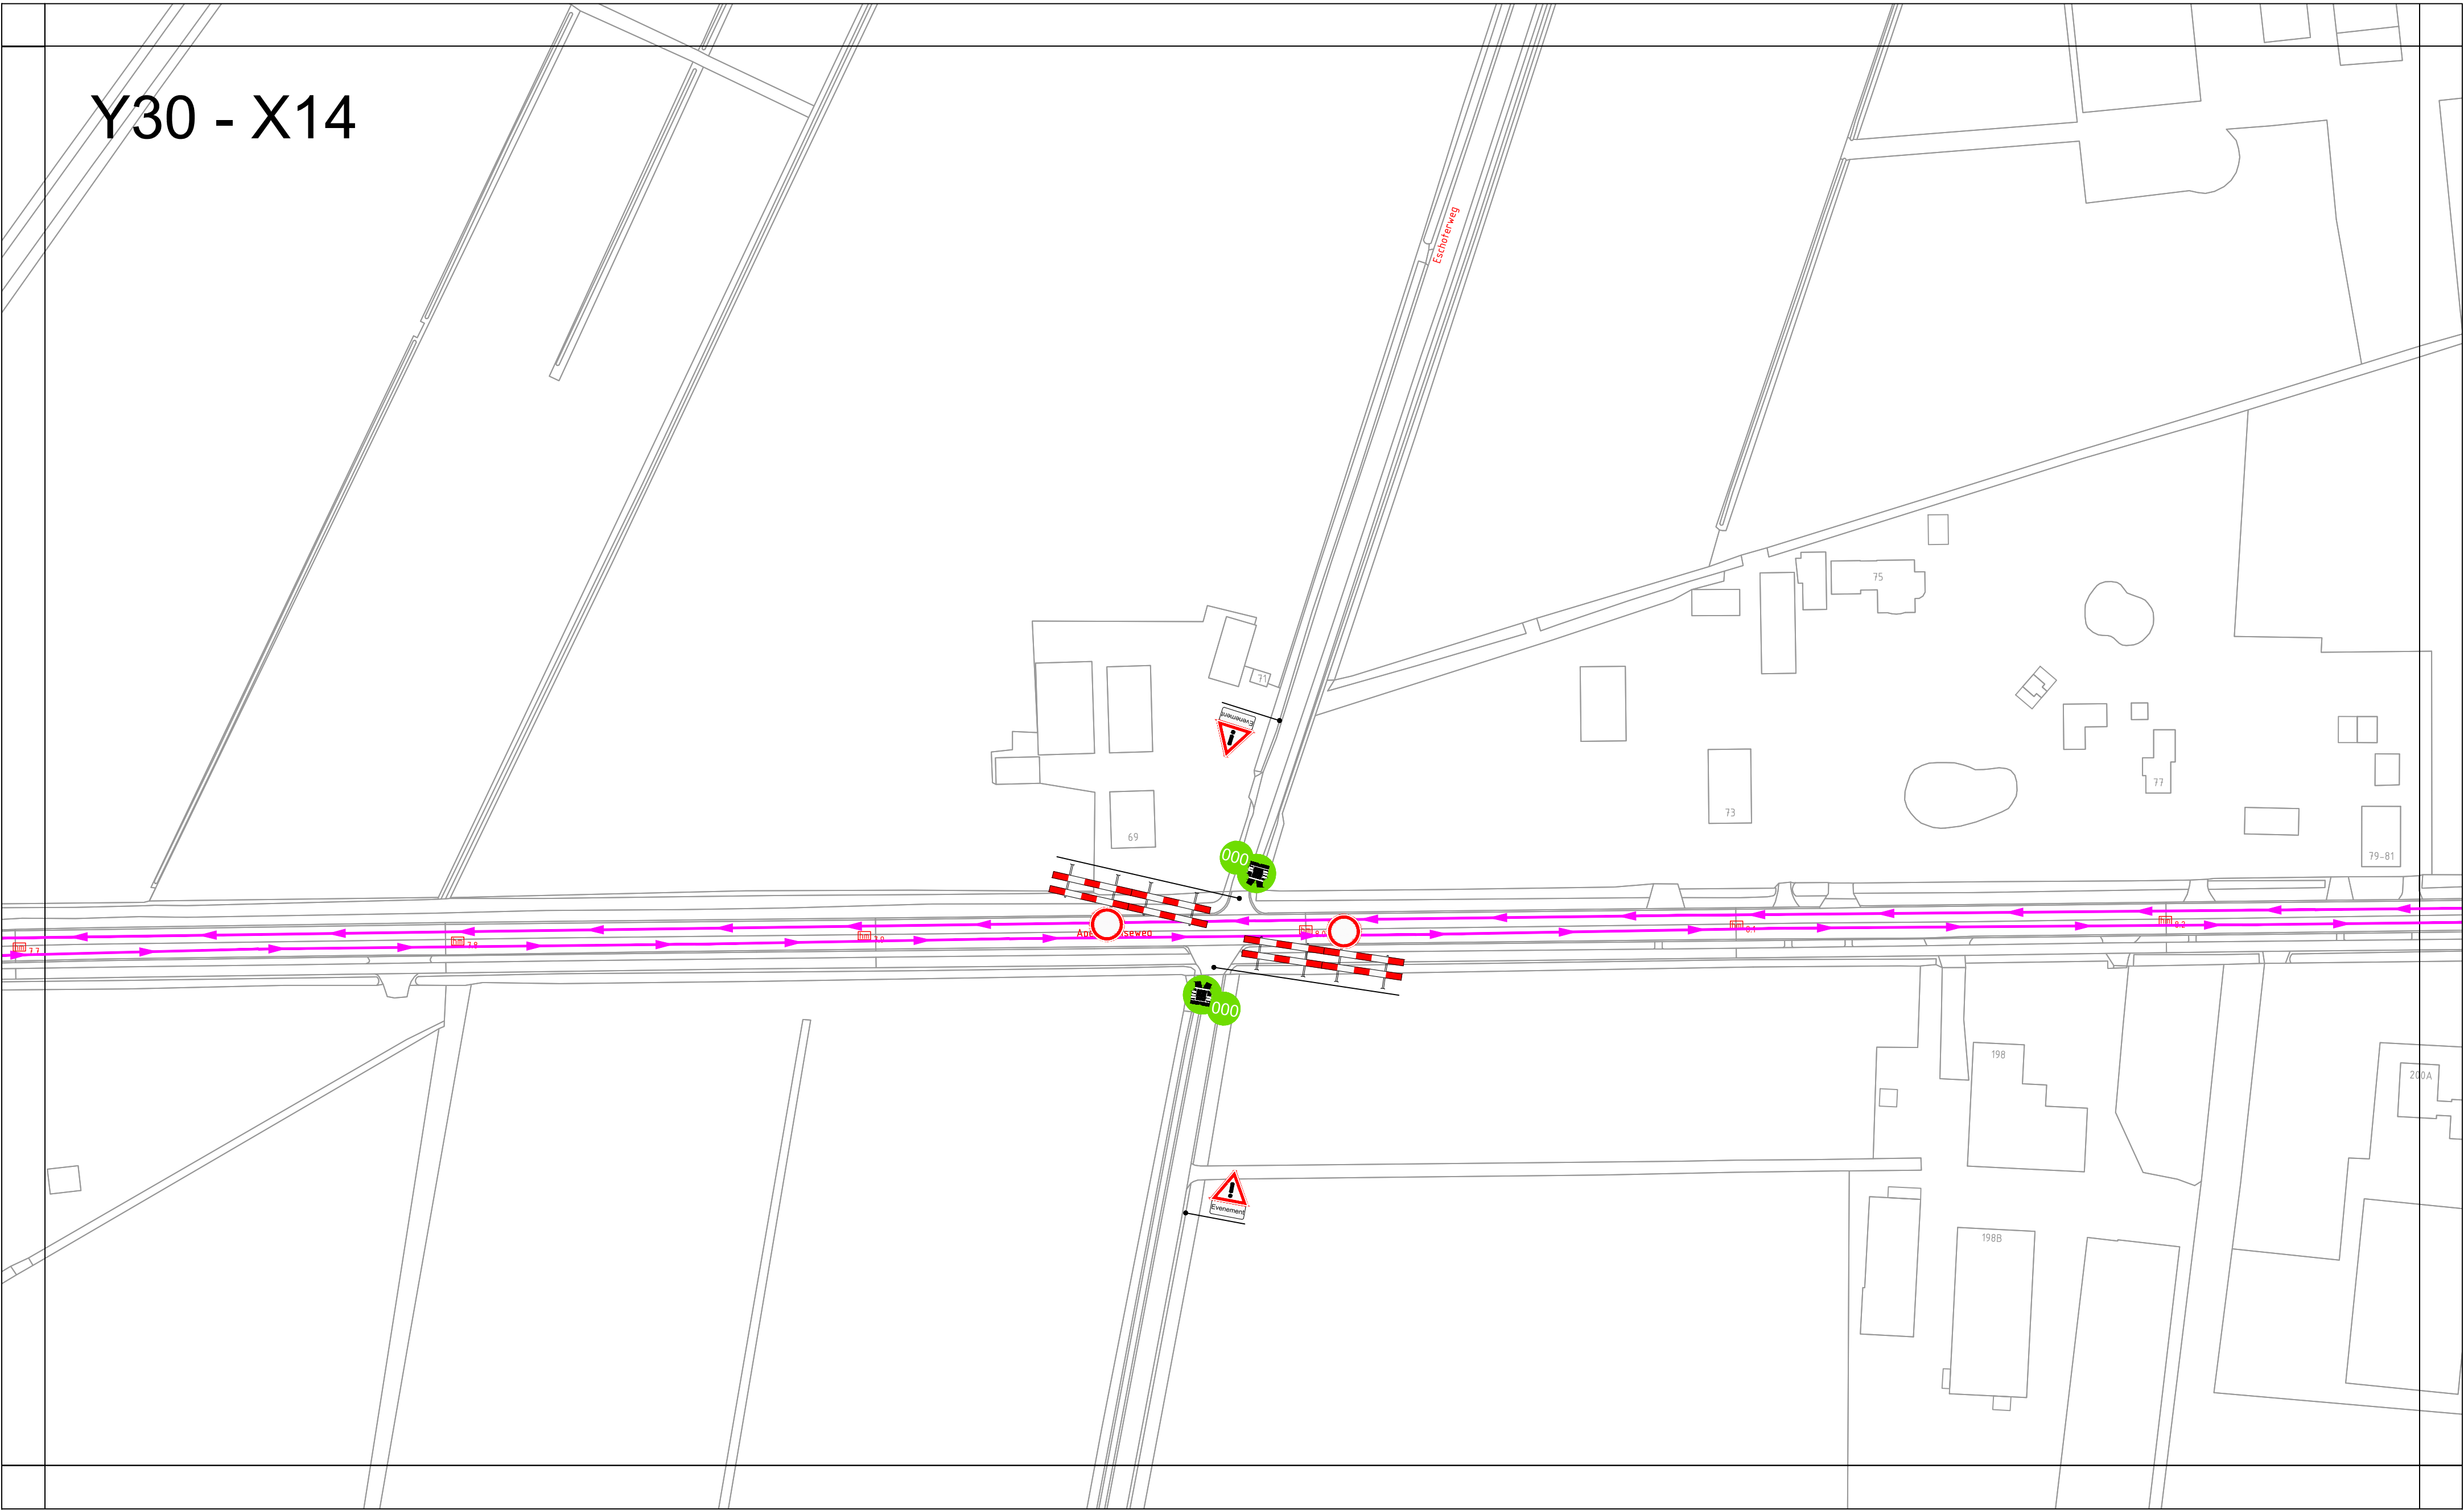

Y30 - X15

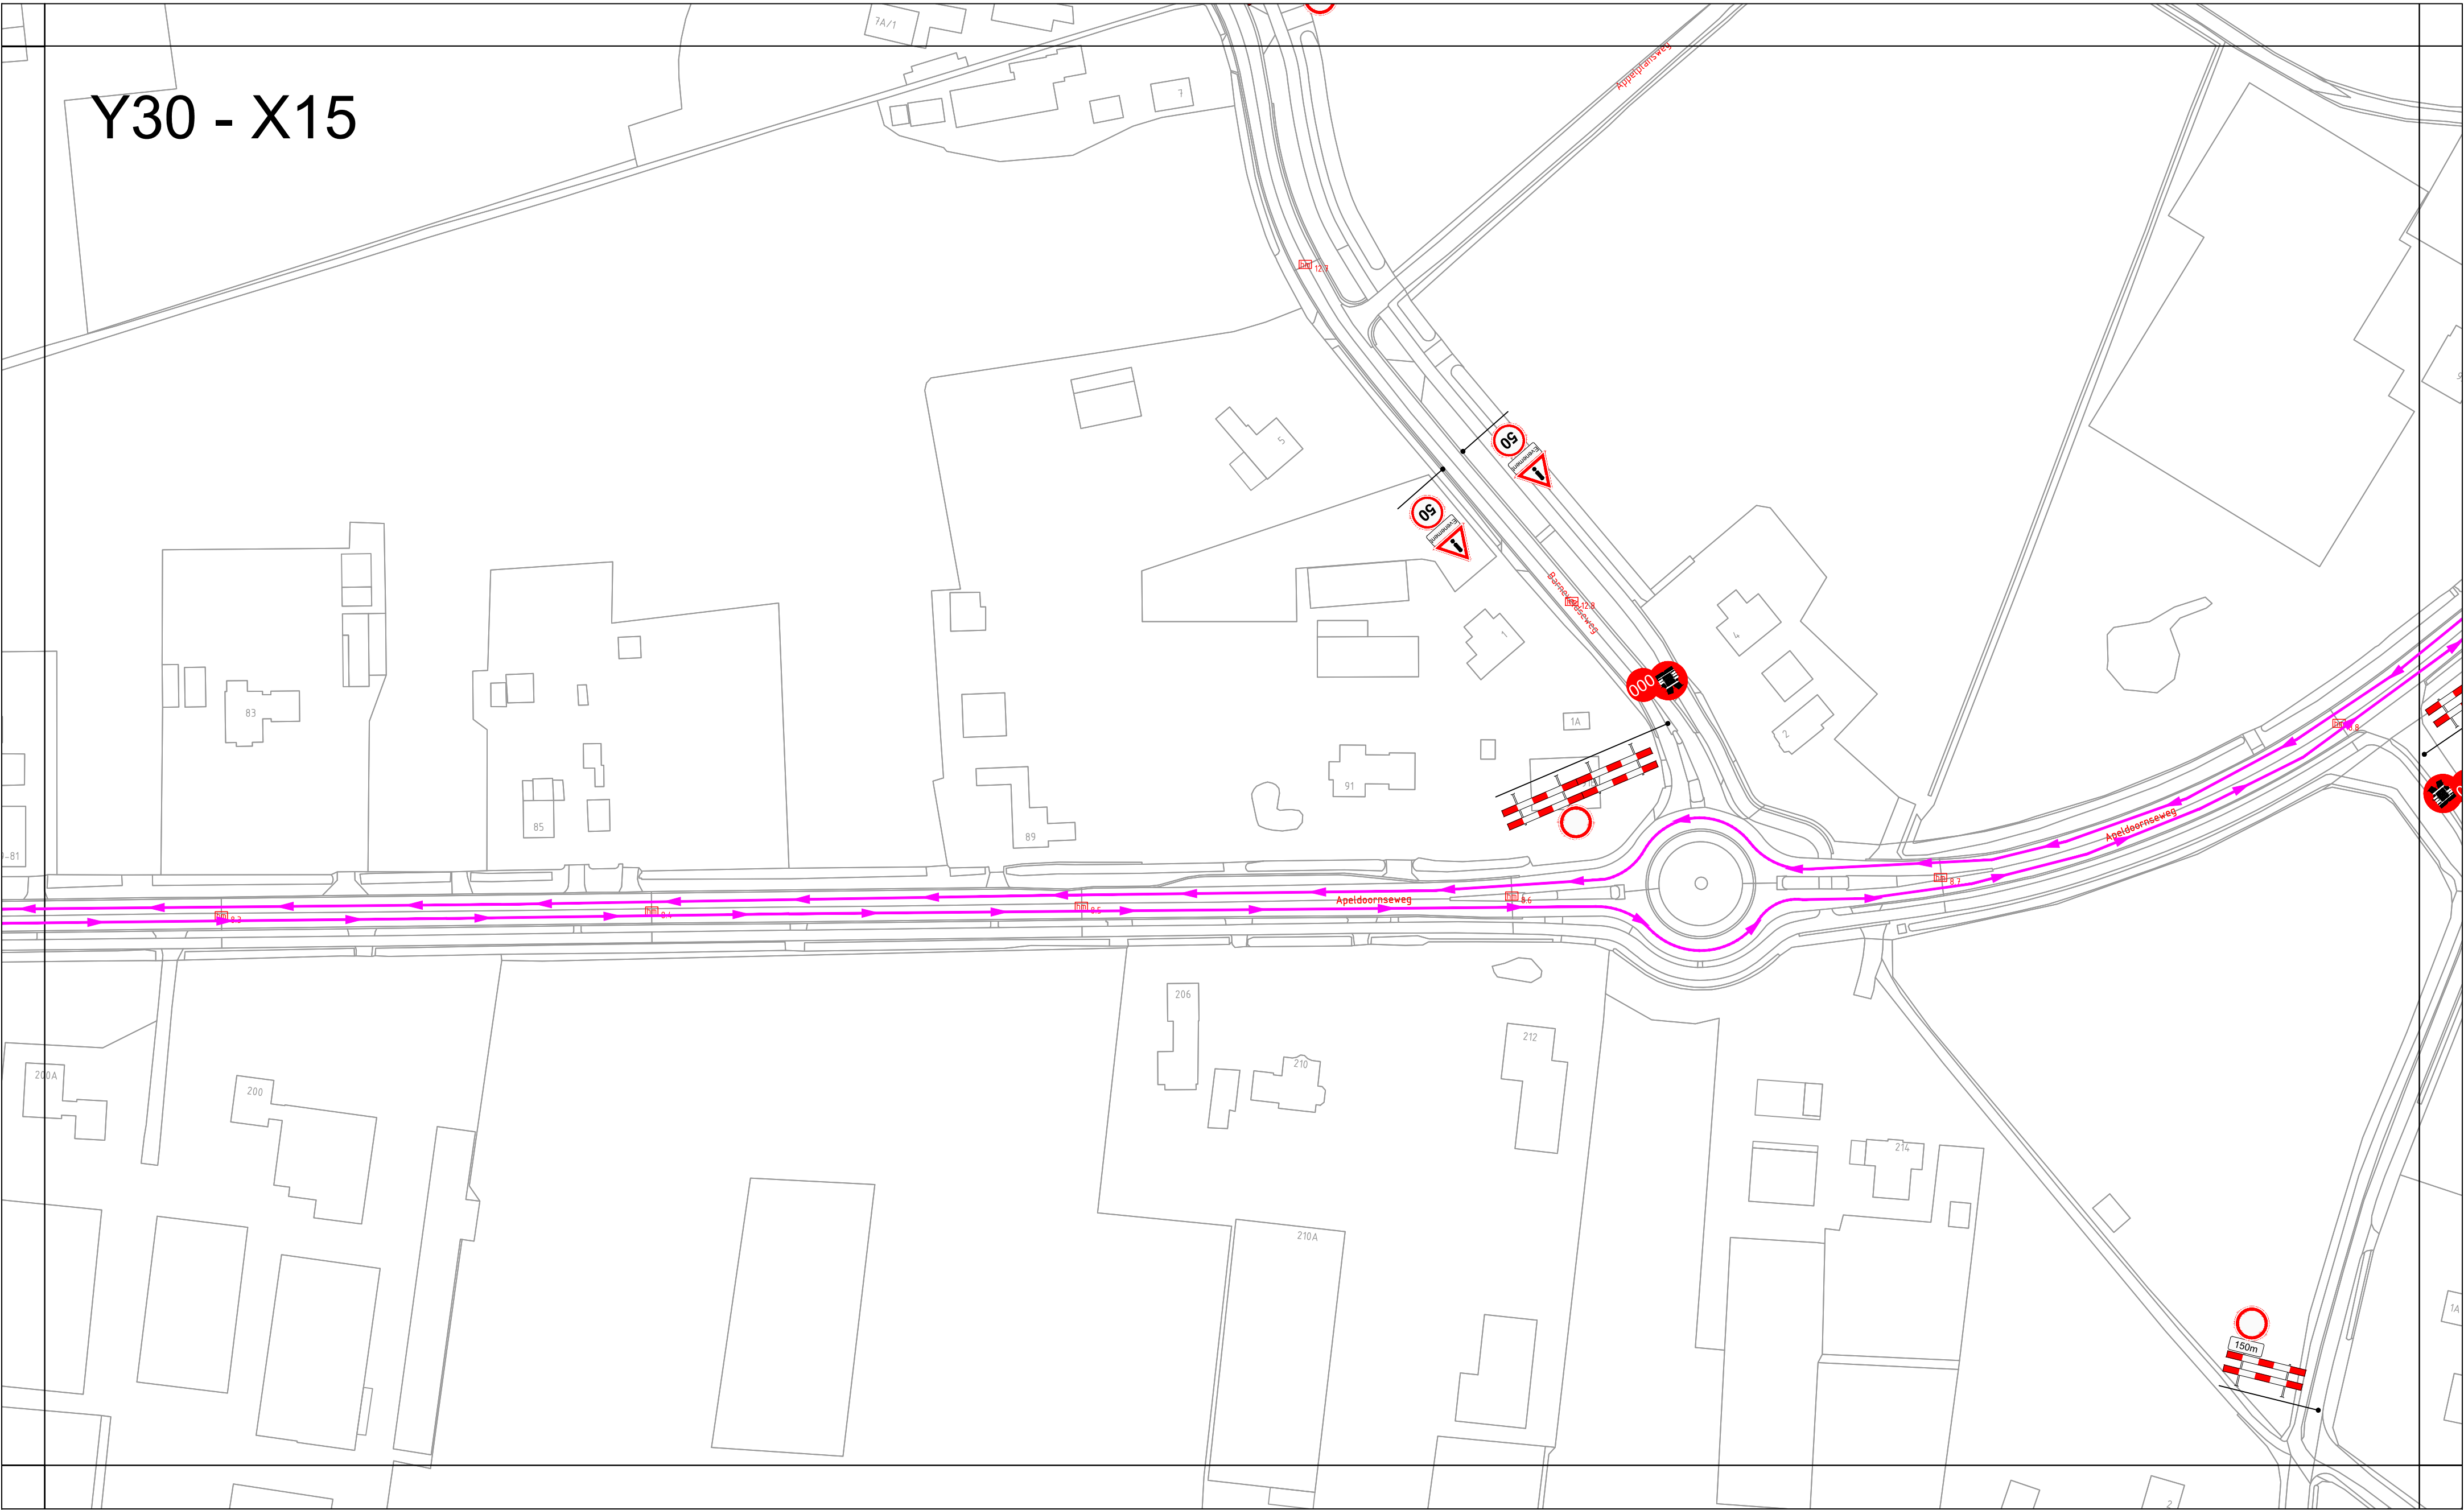

Project / omschrijving:
NK Wielrennen
Gemeente Ede
Y30 - X15


Uitvoertijd:
Van DD-MM t/m DD-MM
Van 00:00 uur tot : 00:00uur

BUKO. INFRASTRUCTUUR


Ontworpen: E. van Nijen Datum: 14-03-2019	Getekend: E. van Nijen Datum: 14-03-2019	Gecontroleerd: L. Dijkmans Datum: 14-03-2019	Schaal: 1:1000 Formaat: A2 Versie: 1	Tekeningnummer: Y30 - X15
---	--	--	---	------------------------------

Ontworpen:	Getekend:	Gecontroleerd:	Schaal:	1:1000	Tekeningnummer :
E. van Nijen	E. van Nijen	L. Dijkmans	Formaat:	A2	Y30 - X16
Datum: 14-03-2019	Datum: 14-03-2019	Datum: 14-03-2019	Versie:	1	

Y30 - X17

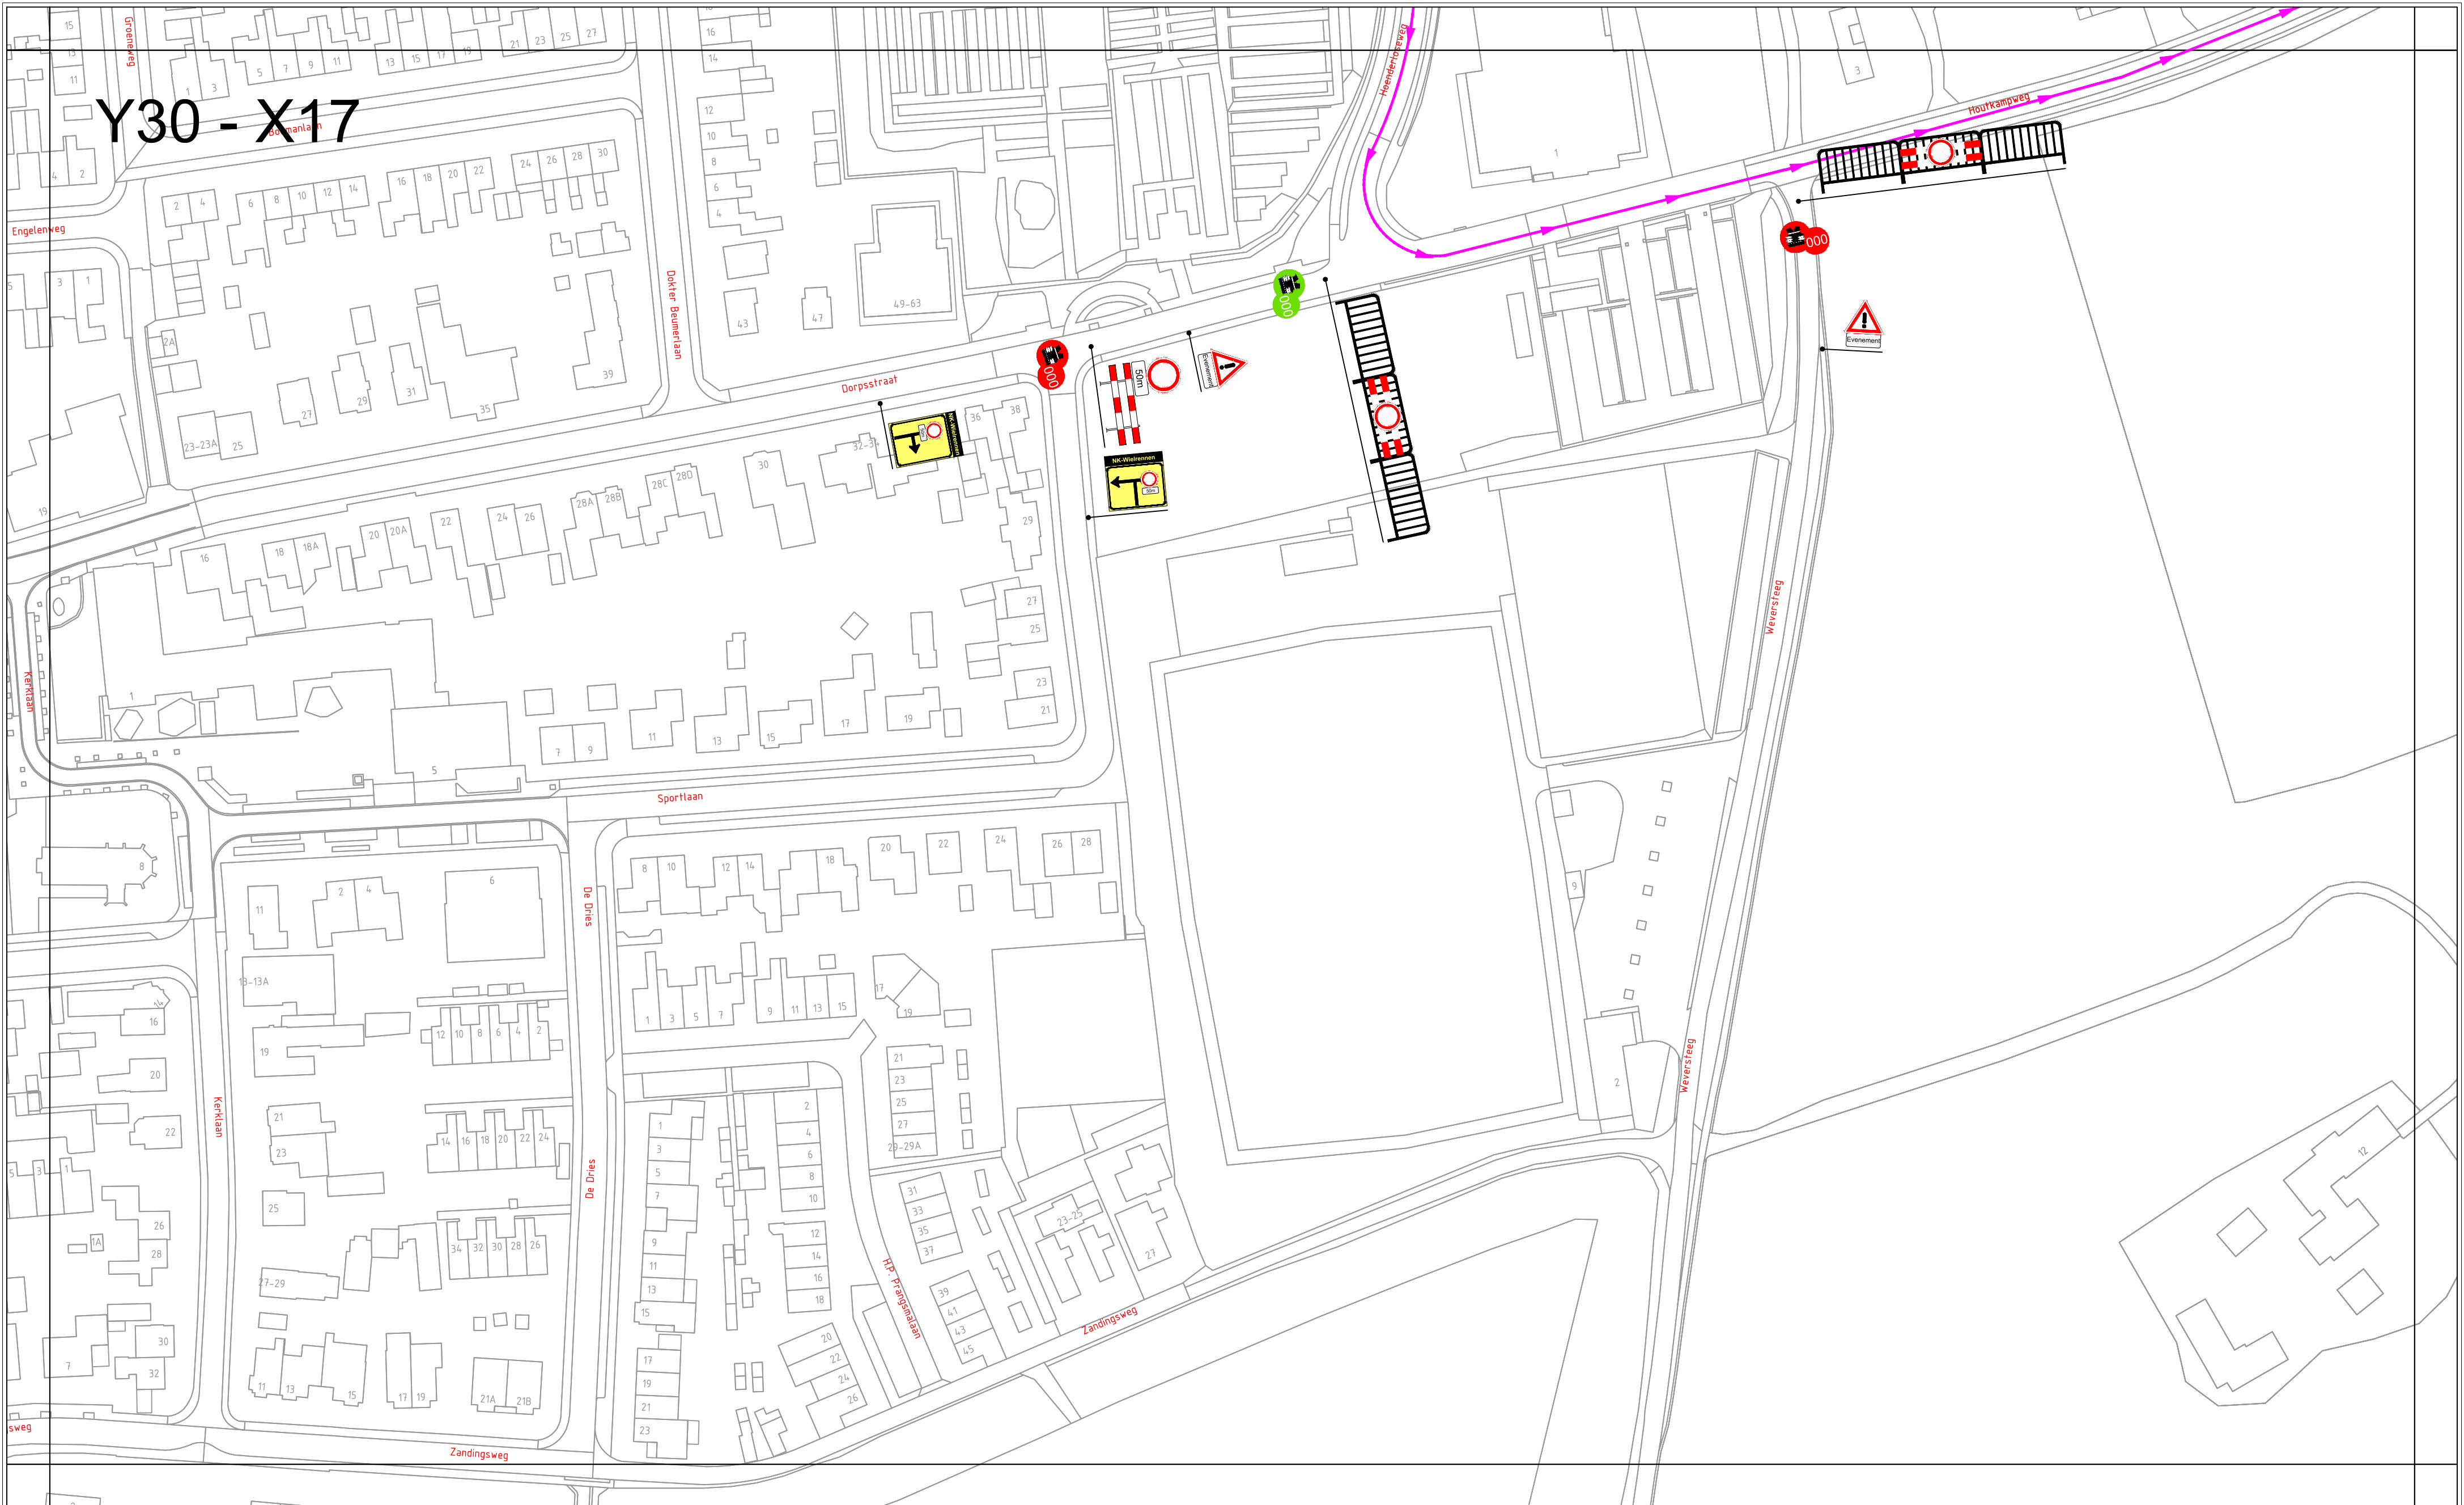

Y30 - X19

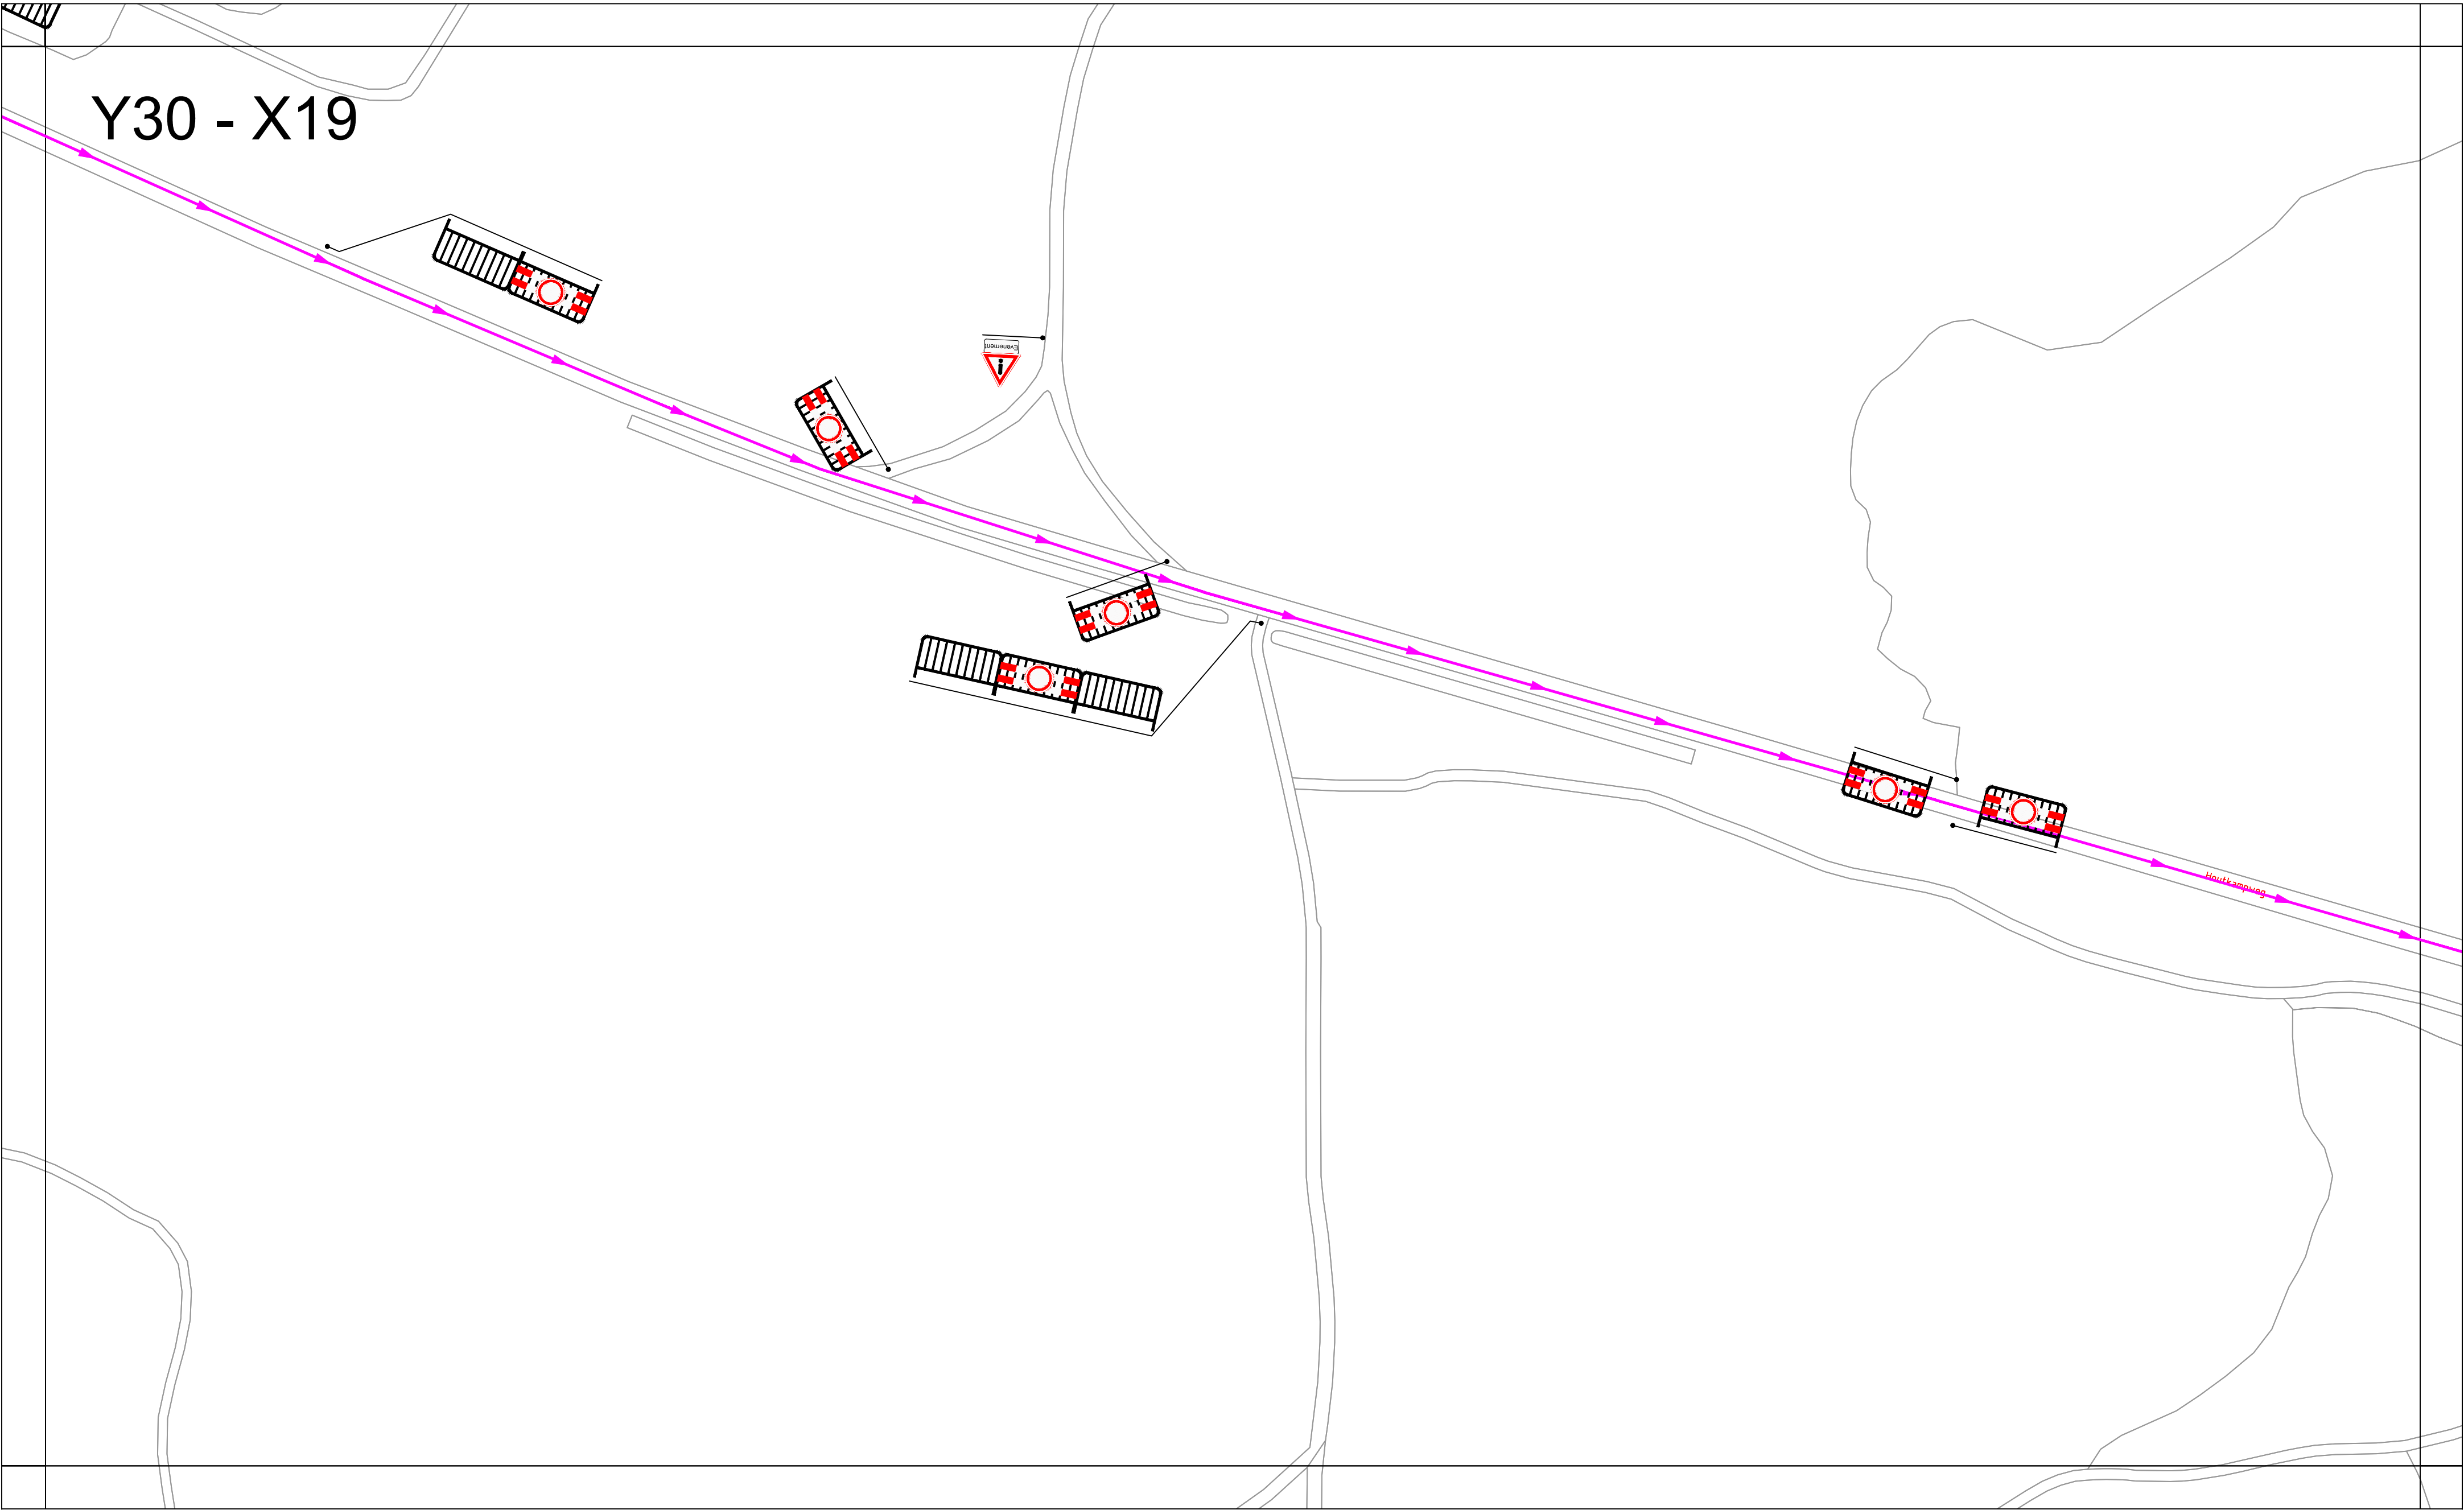

Project / omschrijving:
NK Wielrennen
Gemeente Ede
Y30 - X19


Uitvoerperiode:
Van DD-MM t/m DD-MM
Van 00:00 uur tot : 00:00uur



BUKO. INFRA SUPPORT

Ontworpen: E. van Nijen Datum: 14-03-2019	Getekend: E. van Nijen Datum: 16-04-2019	Gecontroleerd: L. Dijkmans Datum: 16-04-2019	Schaal: Formaat: A2 Versie: 2	Tekeningnummer: Y30 - X19
---	--	--	-------------------------------------	------------------------------

Y31 - X15

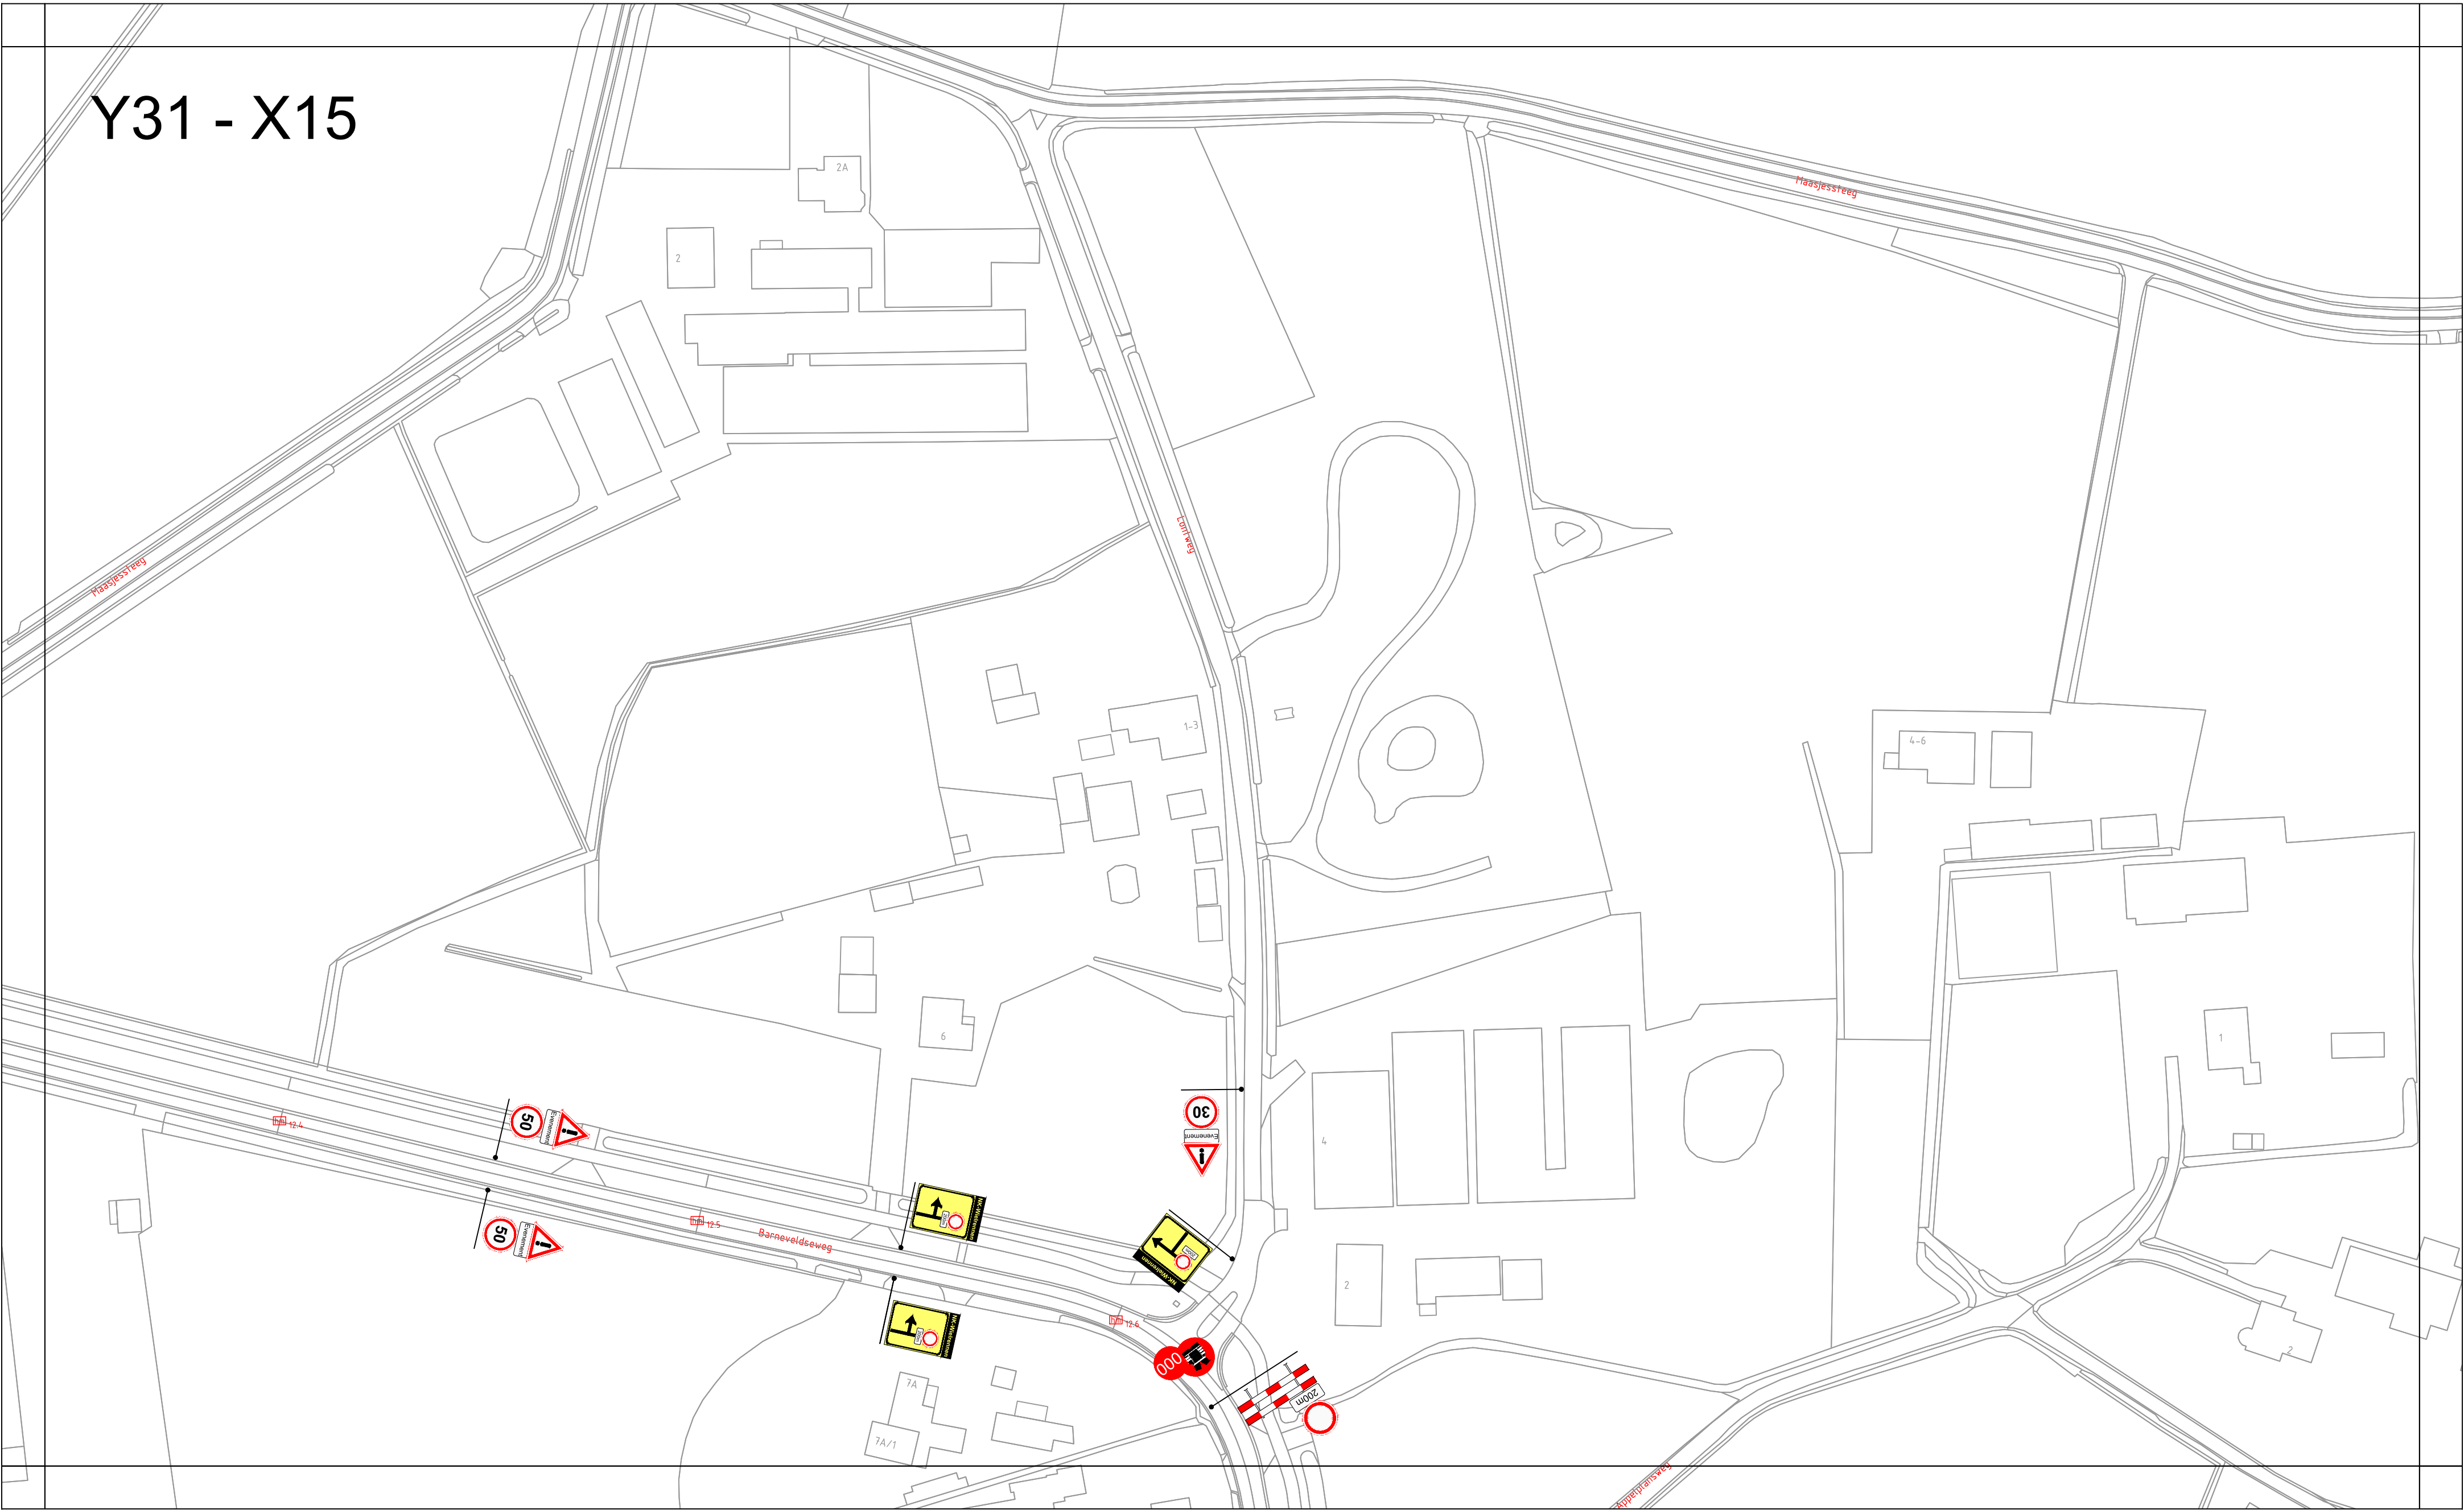


Project / omschrijving:
NK Wielrennen
Gemeente Ede
Y31 - X15

Uitvoertijd:
Van DD-MM t/m DD-MM
Van 00:00 uur tot : 00:00uur


BUKO. INFRA SUPPORT

Ontworpen: E. van Nijen Datum: 14-03-2019	Getekend: E. van Nijen Datum: 14-03-2019	Gecontroleerd: L. Dijkmans Datum: 14-03-2019	Schaal: 1:1000 Formaat: A2 Versie: 1	Tekeningnummer: Y31 - X15
---	--	--	---	------------------------------

Y31 - X16

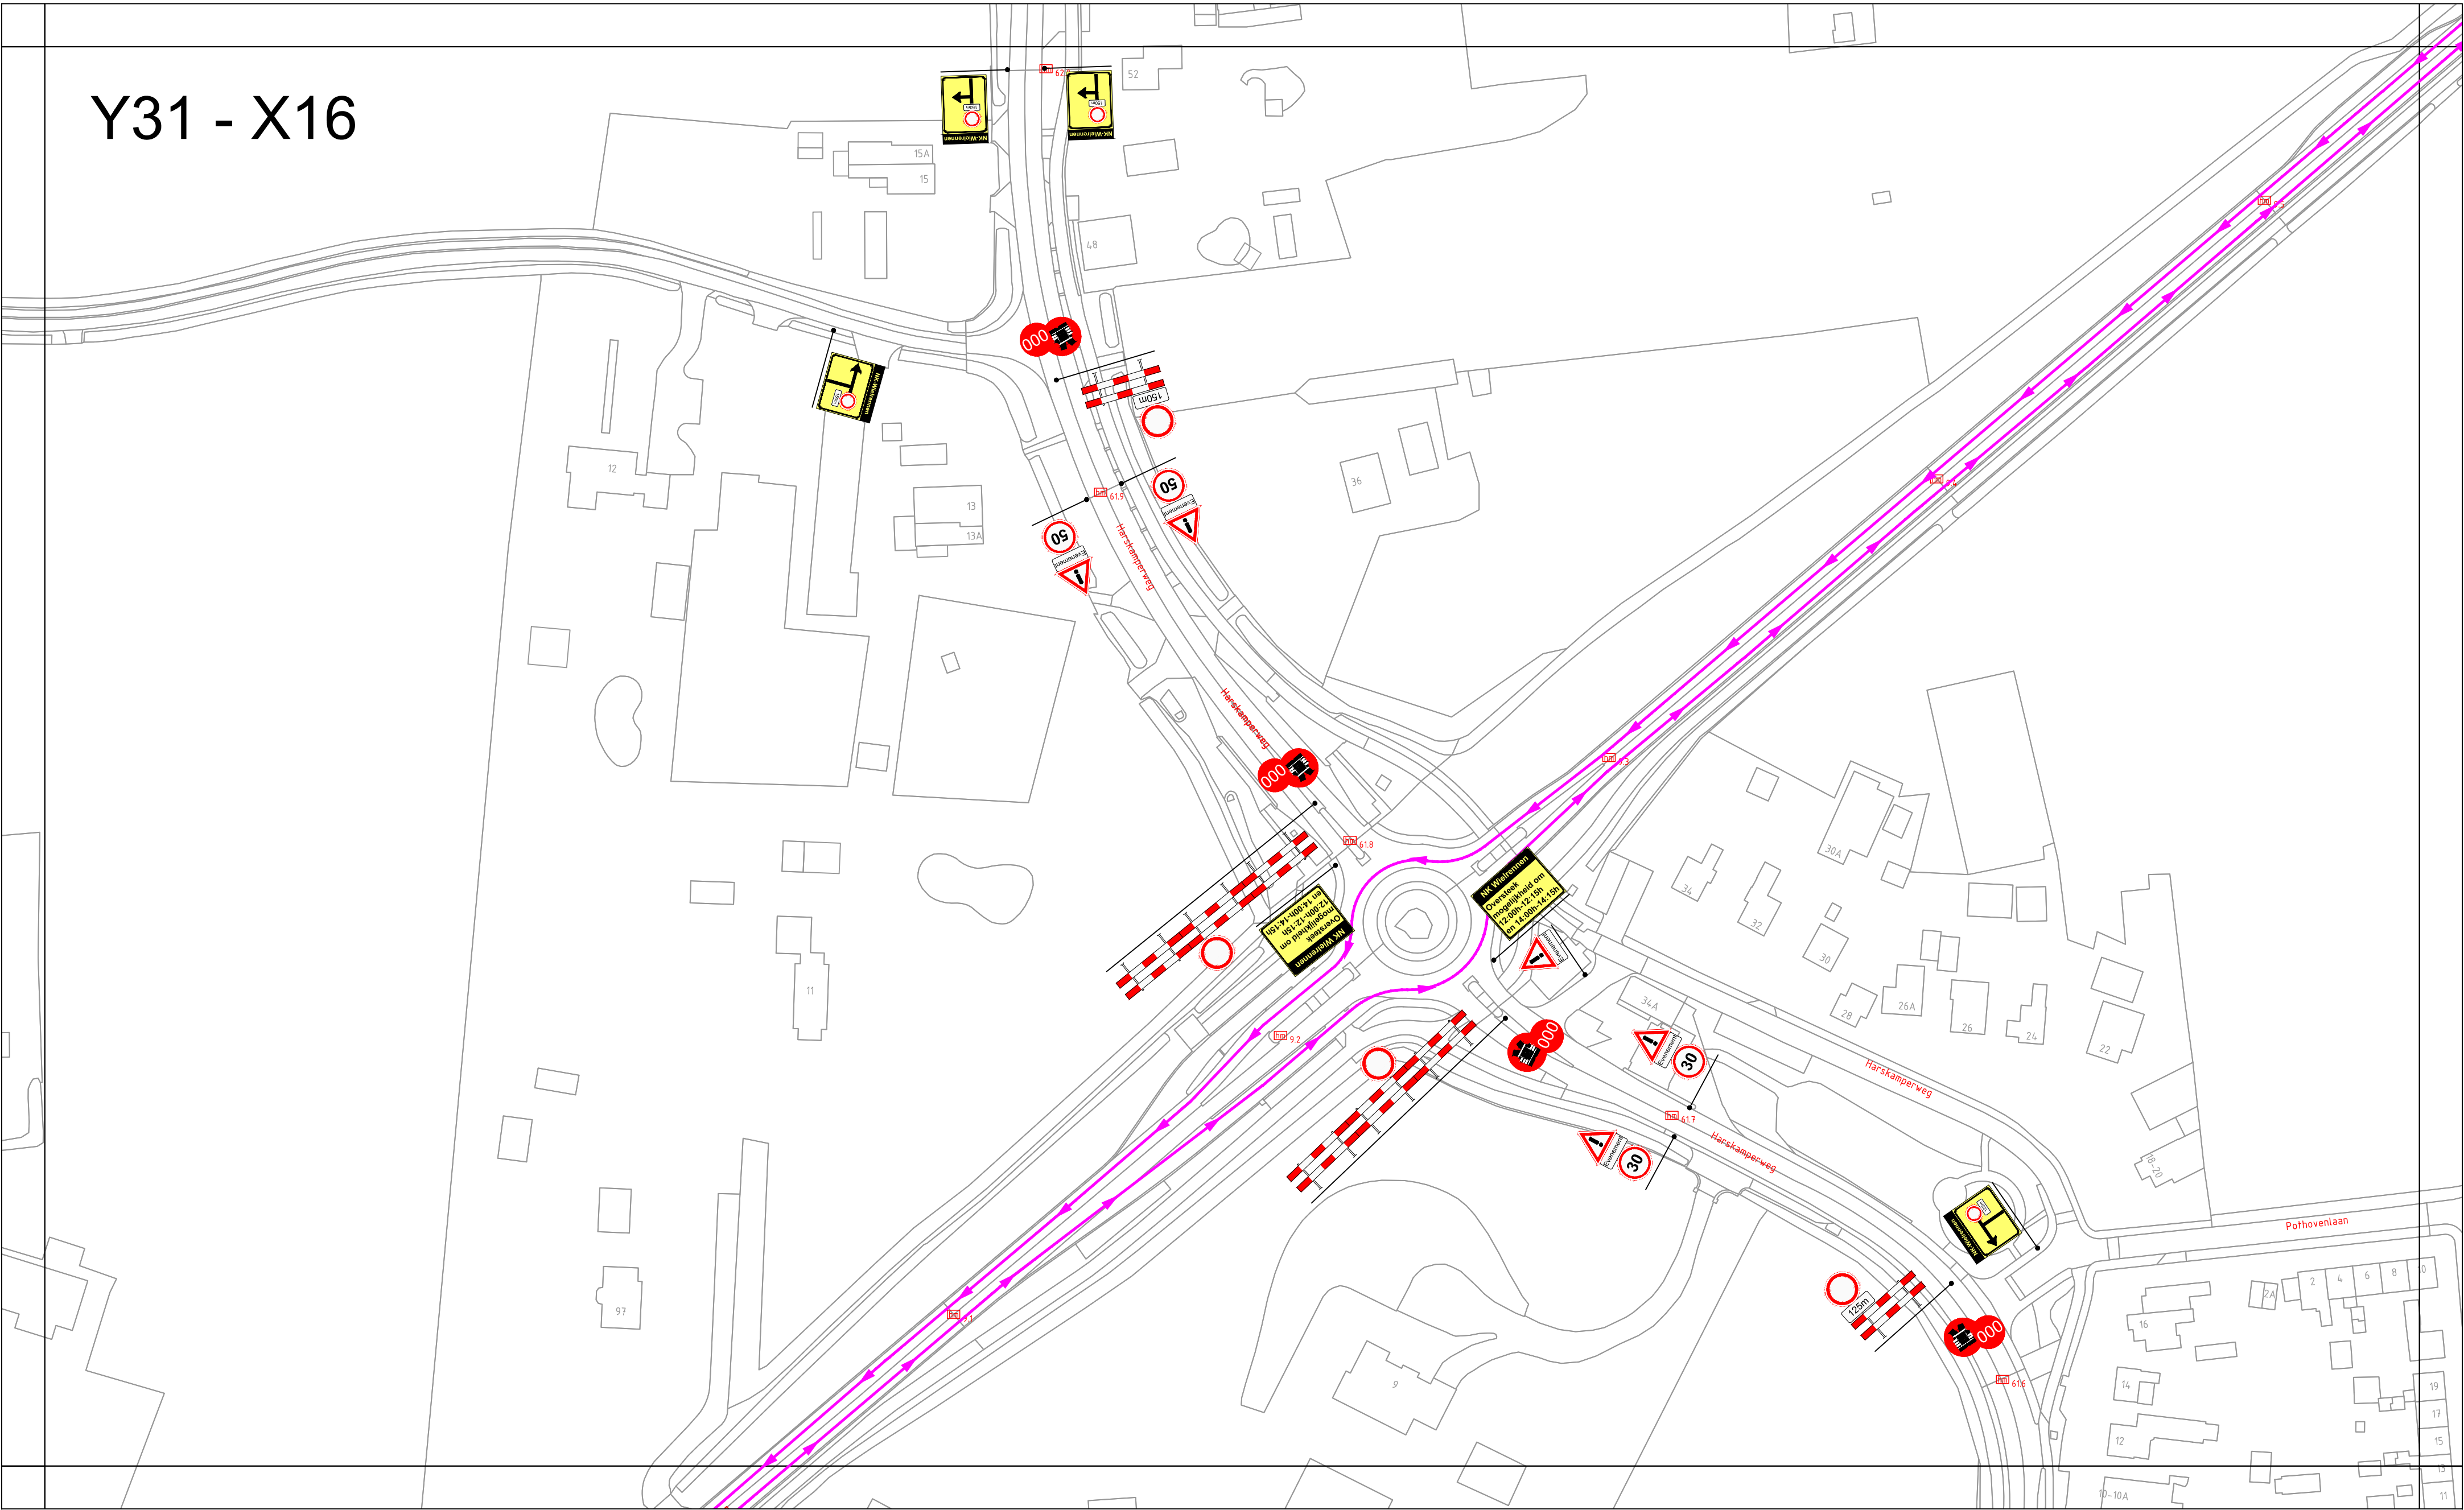

Y31 - X17

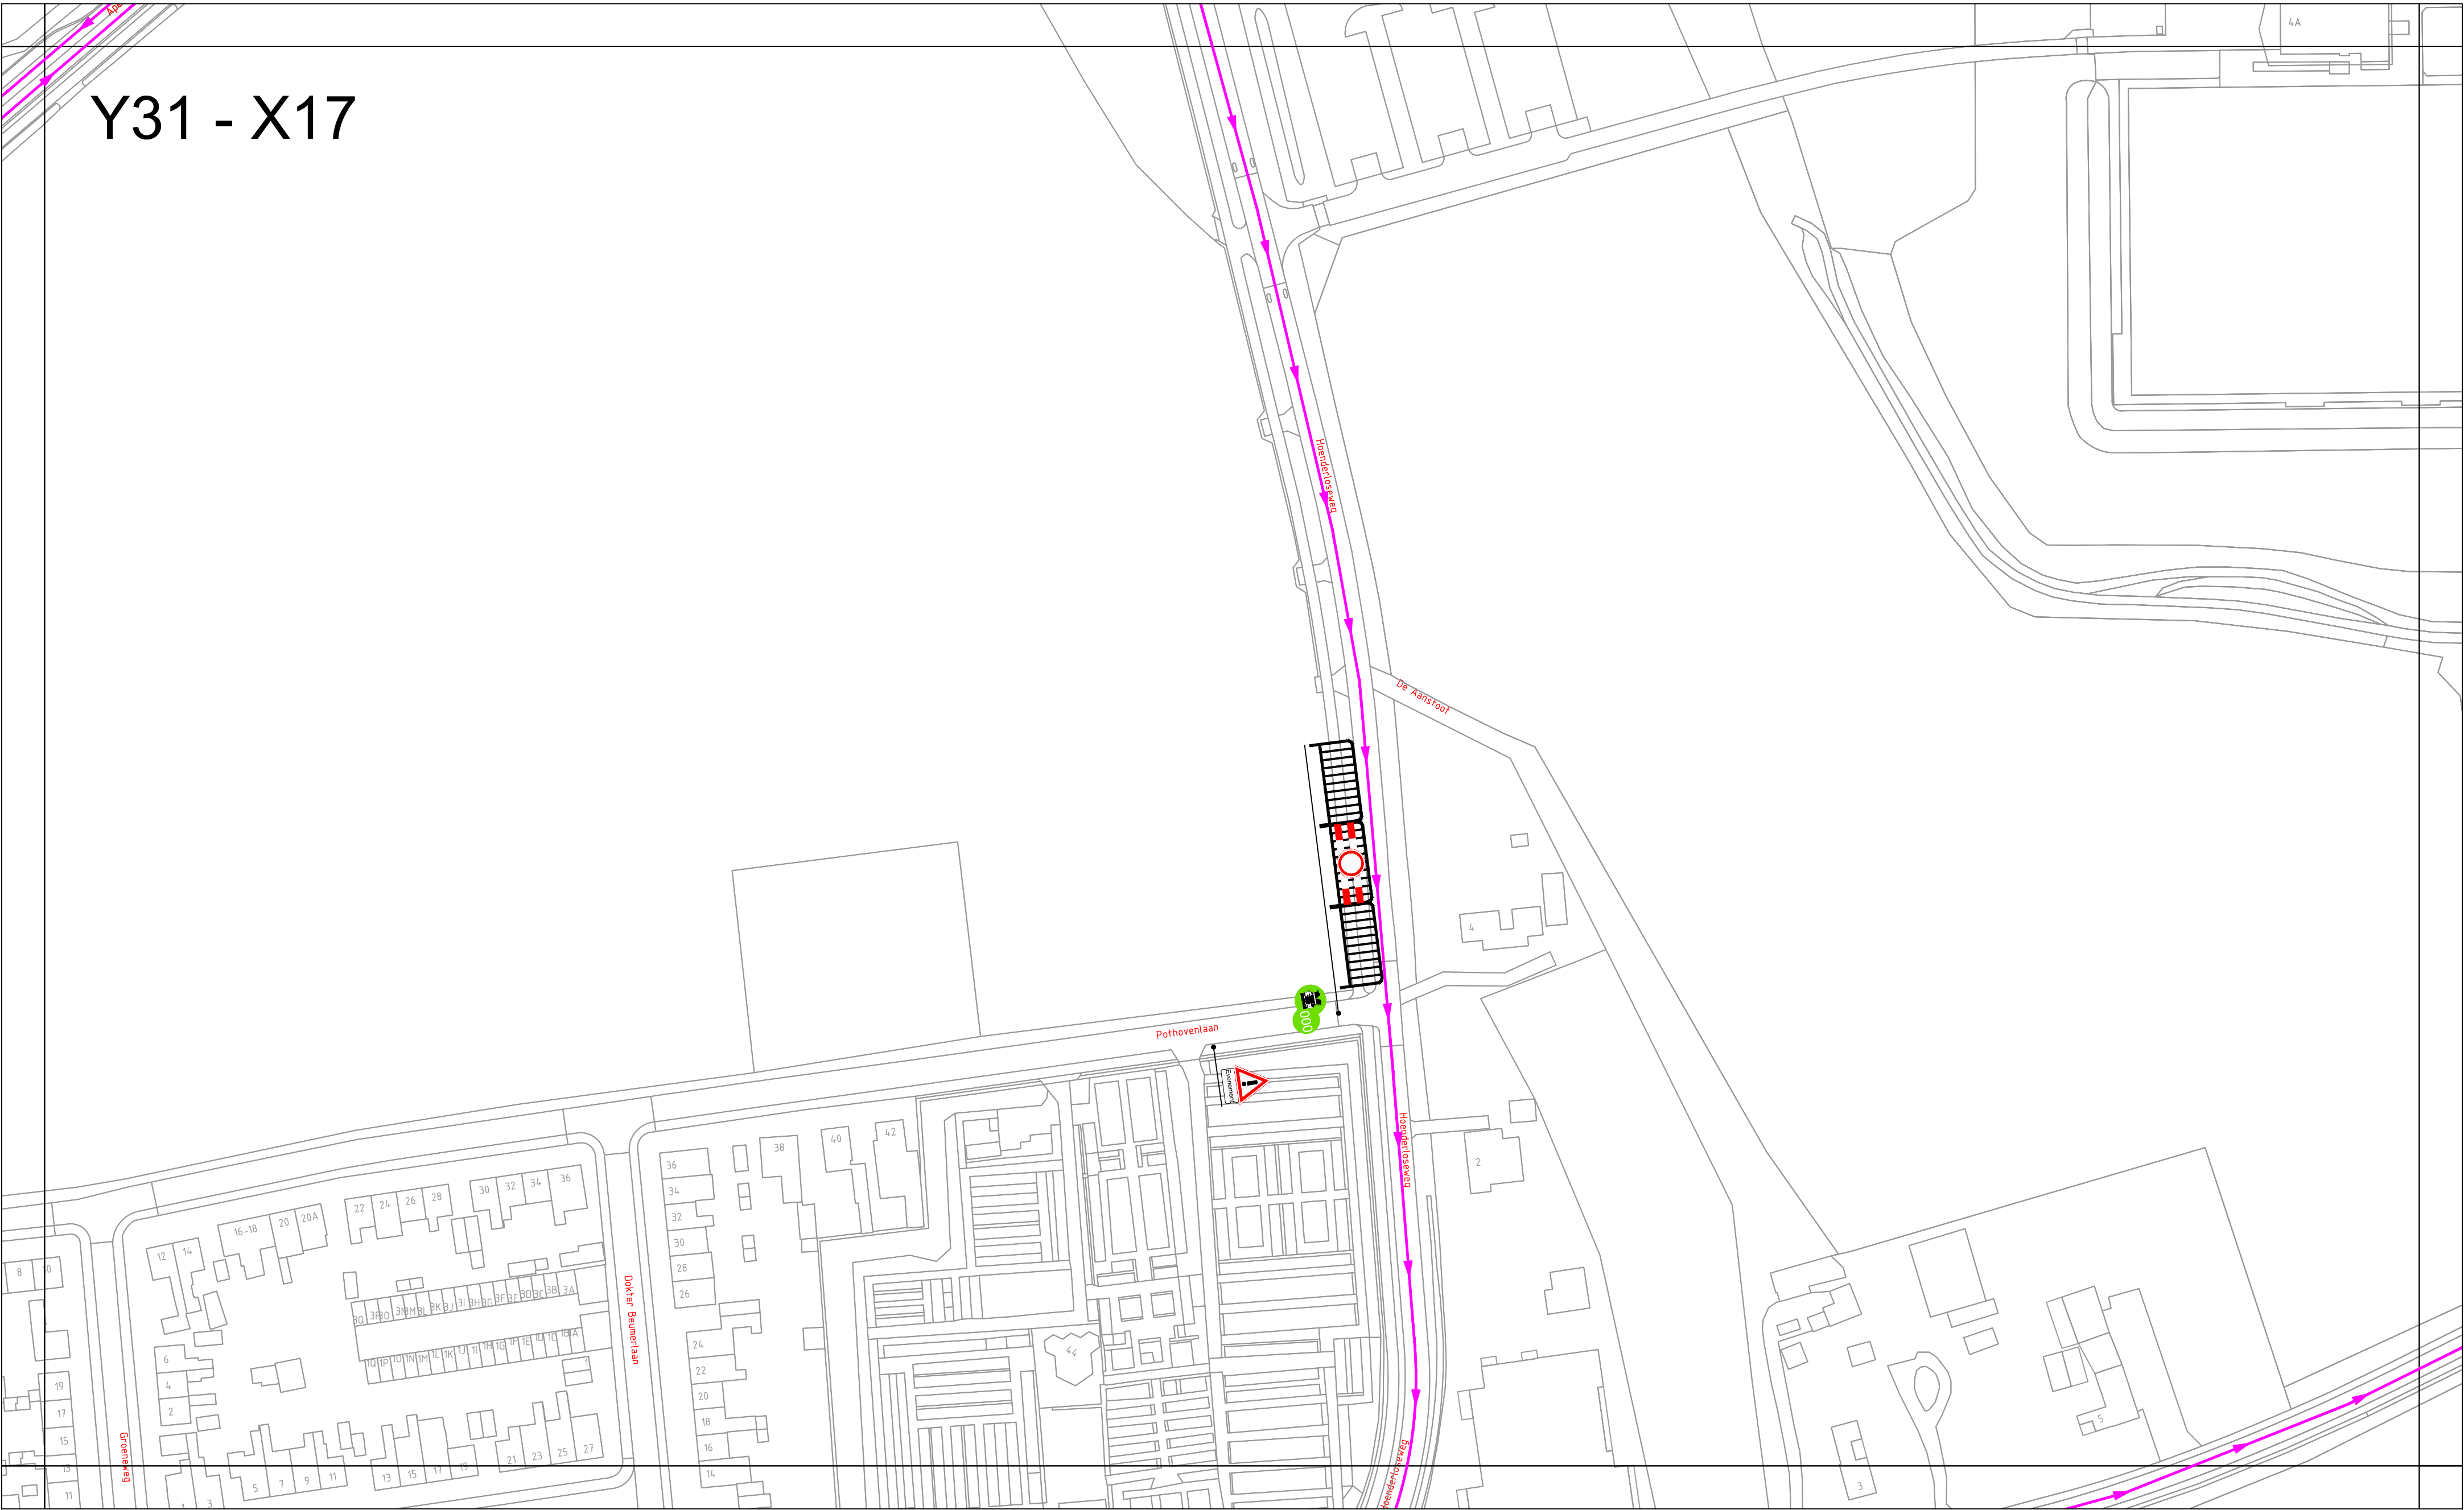


Project / omschrijving:
NK Wielrennen
Gemeente Ede
Y31 - X17

Uitvoerperiode:
Van DD-MM t/m DD-MM
Van 00:00 uur tot : 00:00uur

BUKO. INFRA SUPPORT

Ontworpen: E. van Nijen Datum: 14-03-2019	Getekend: E. van Nijen Datum: 14-03-2019	Gecontroleerd: L. Dijkmans Datum: 14-03-2019	Schaal: 1:1000 Formaat: A2 Versie: 1	Tekeningnummer: Y31 - X17
---	--	--	---	------------------------------

Y31 - X25

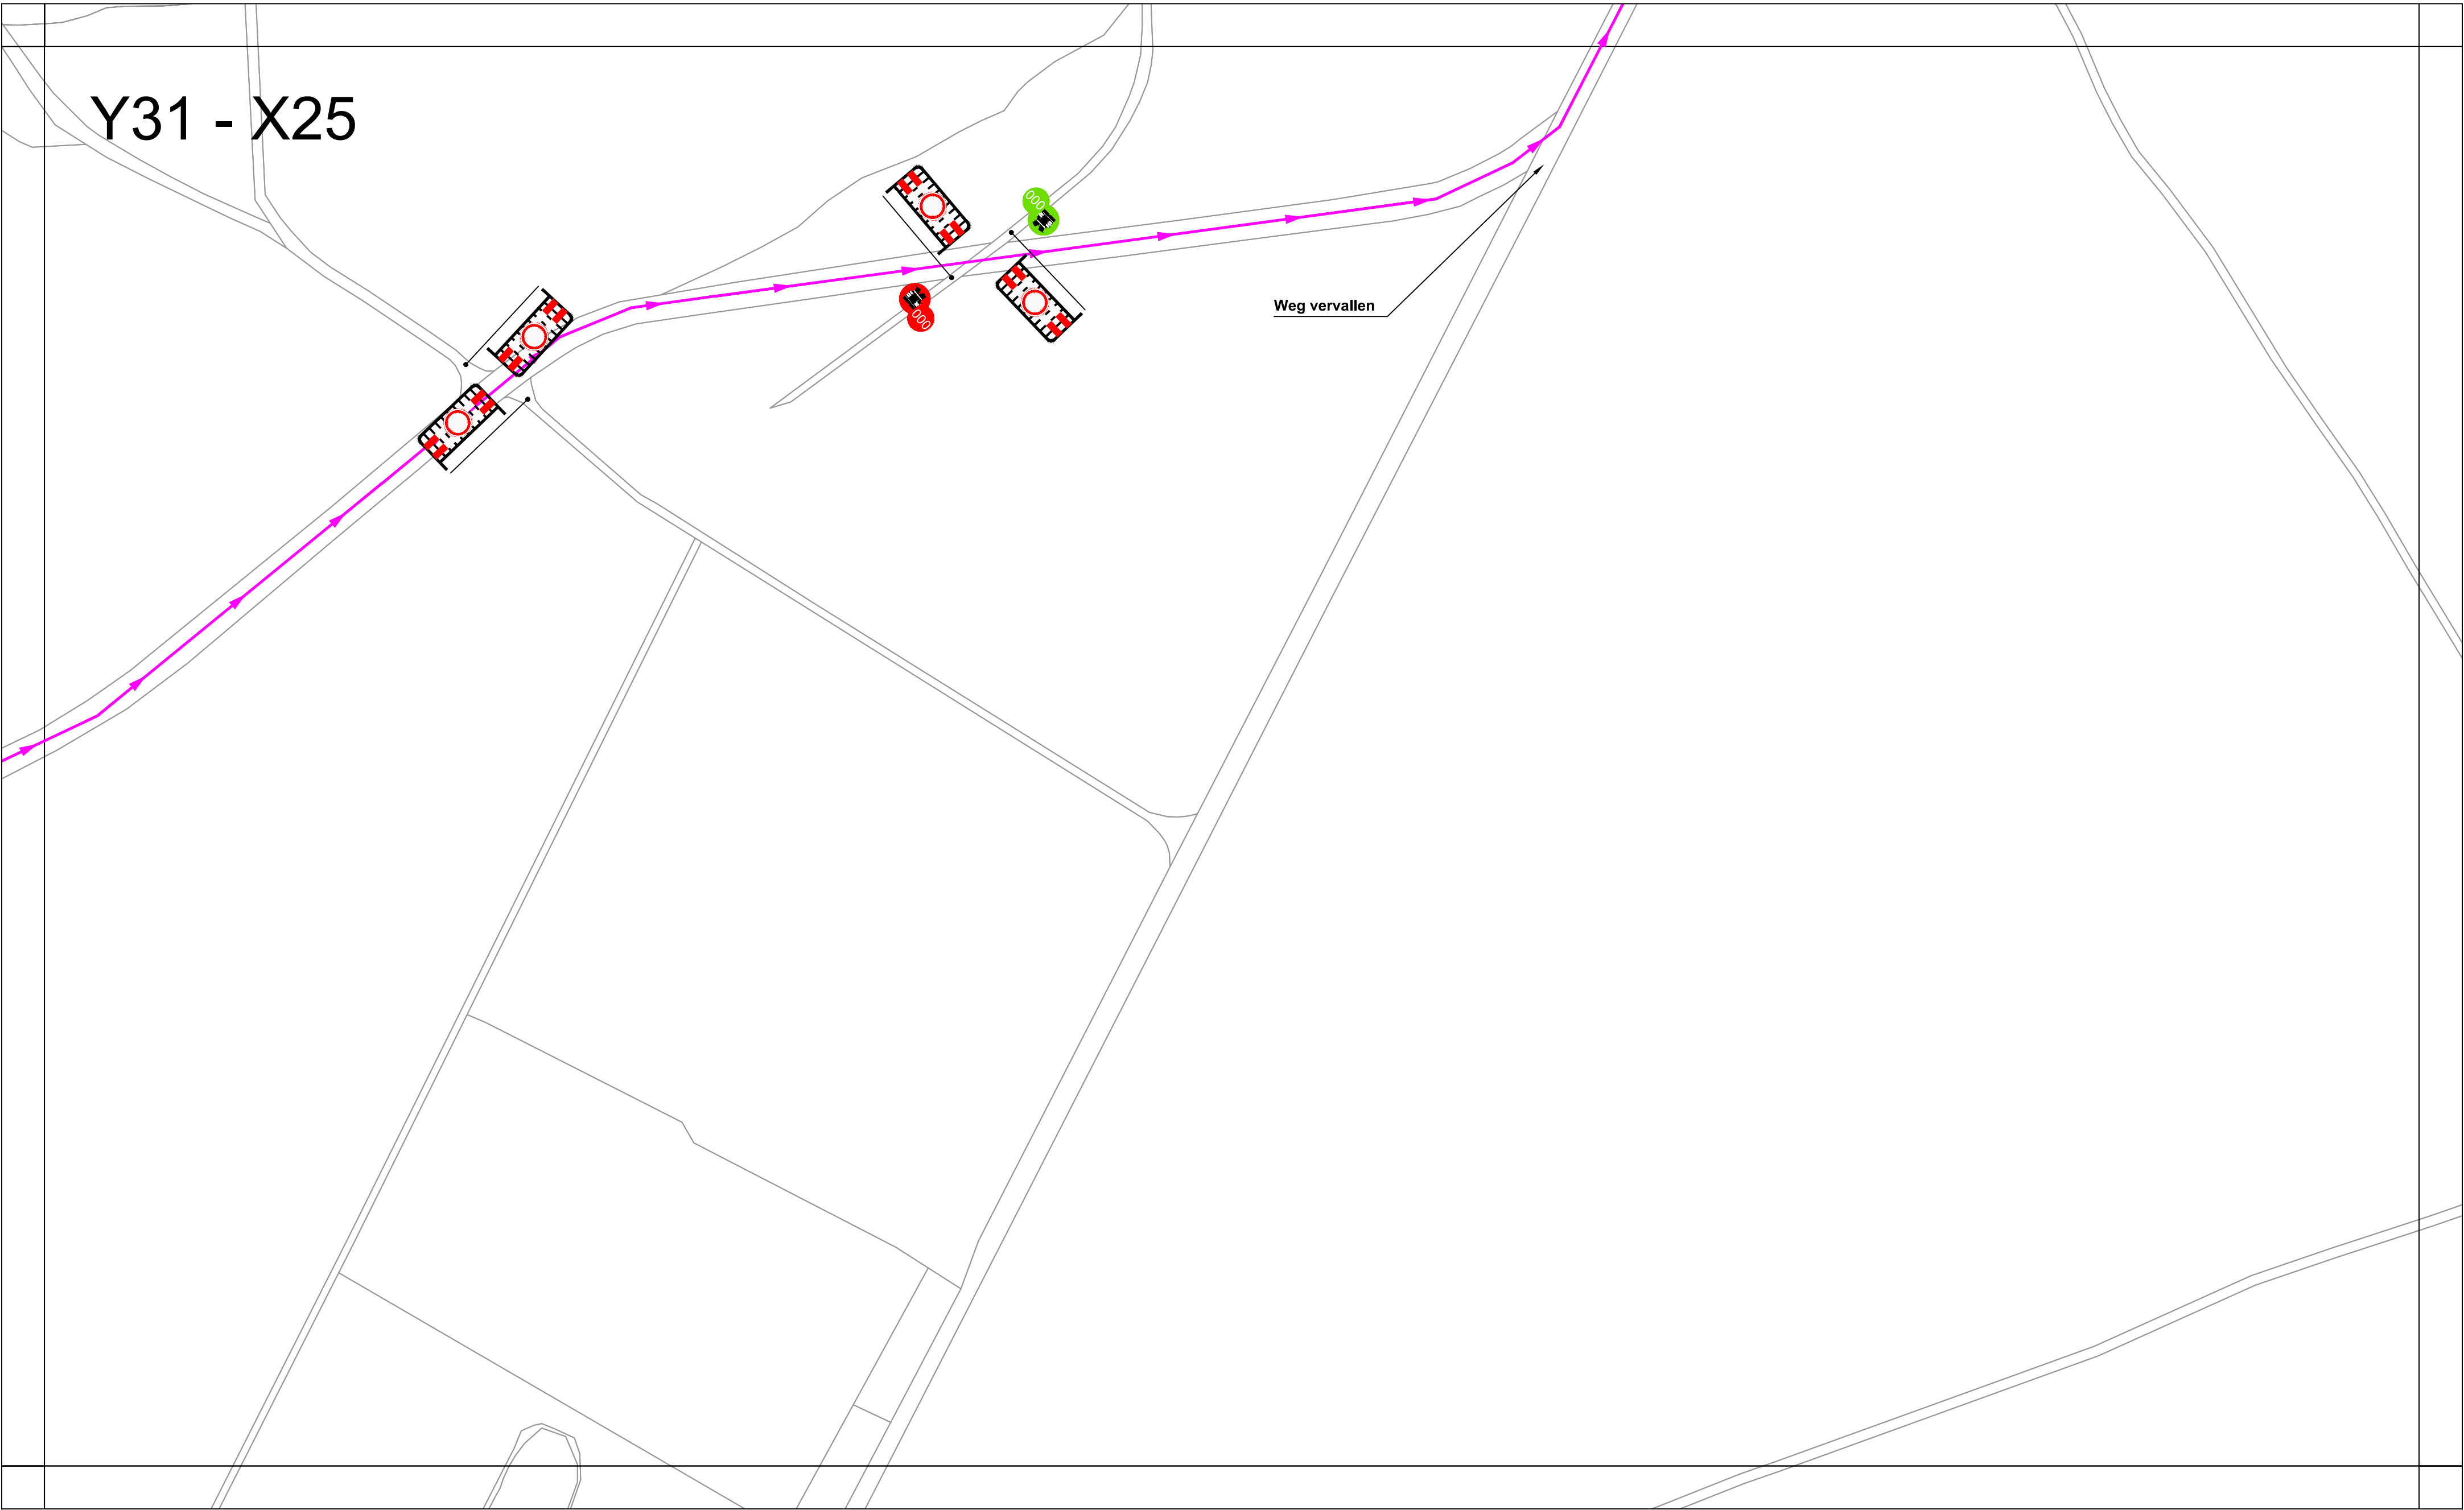

Project / omschrijving:

NK Wielrennen

Gemeente Ede

Y31 - X25

Uitvoerperiode:

Van DD-MM t/m DD-MM

Van 00:00 uur tot : 00:00uur

Ontworpen:

E. van Nijen

Datum: 14-03-2019

Getekend:

E. van Nijen

Datum: 07-05-2019

Gecontroleerd:

L. Dijkmans

Datum: 07-05-2019

Schaal:

1:1000

Formaat:

A2

Versie:

3


Tekeningnummer:

Y31 - X25

BUKO.

INFRA SUPPORT

Y32 - X17

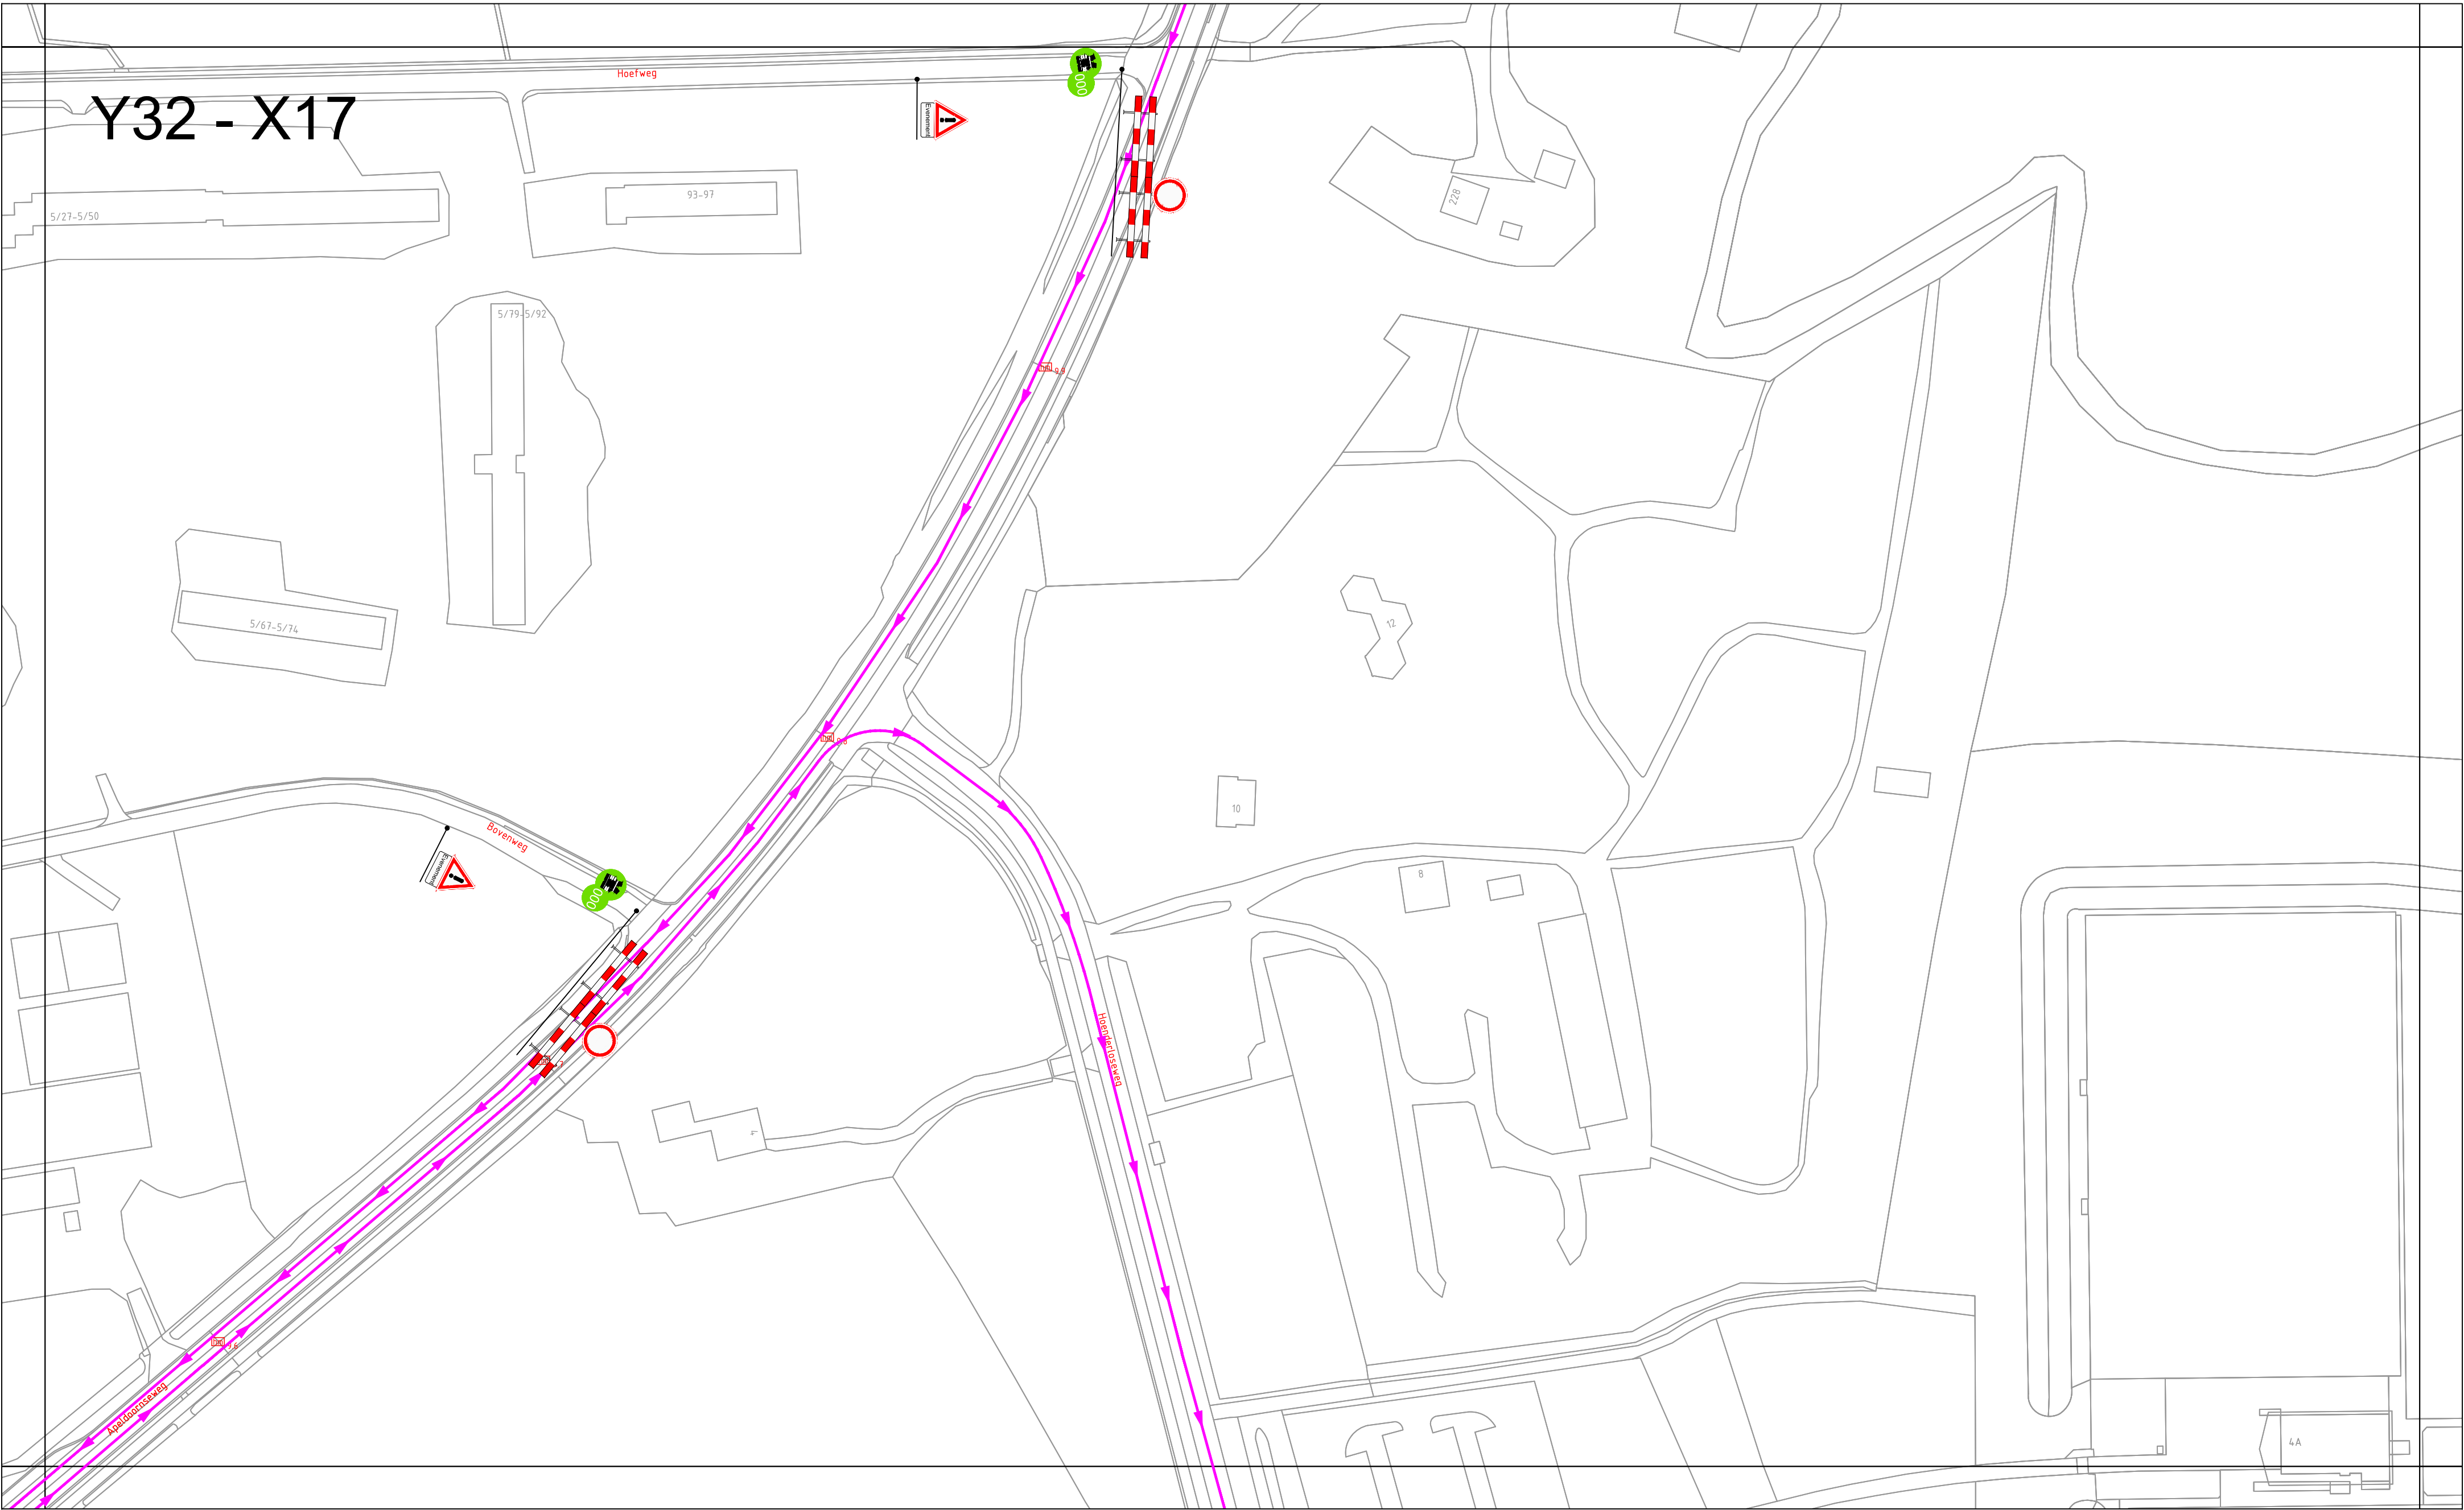

Project / omschrijving:
NK Wielrennen
Gemeente Ede
Y32 - X17

Uitvoerperiode:
Van DD-MM t/m DD-MM
Van 00:00 uur tot : 00:00uur

BUKO. INFRA SUPPORT

Ontworpen: E. van Nijen Datum: 14-03-2019	Getekend: E. van Nijen Datum: 14-03-2019	Gecontroleerd: L. Dijkmans Datum: 14-03-2019	Schaal: 1:1000 Formaat: A2 Versie: 1	Tekeningnummer: Y32 - X17
---	--	--	---	------------------------------

Y33 - X26




Project / omschrijving:
NK Wielrennen
Gemeente Ede
Y33 - X26

Uitvoertijd:
Van DD-MM t/m DD-MM
Van 00:00 uur tot : 00:00uur

BUKO INFRA SUPPORT

Ontworpen: E. van Nijen Datum: 14-03-2019	Getekend: E. van Nijen Datum: 14-03-2019	Gecontroleerd: L. Dijkmans Datum: 14-03-2019	Schaal: Formaat: A2 Versie: 1	Tekeningnummer: Y33 - X26
---	--	--	-------------------------------------	------------------------------

Y35 - X29

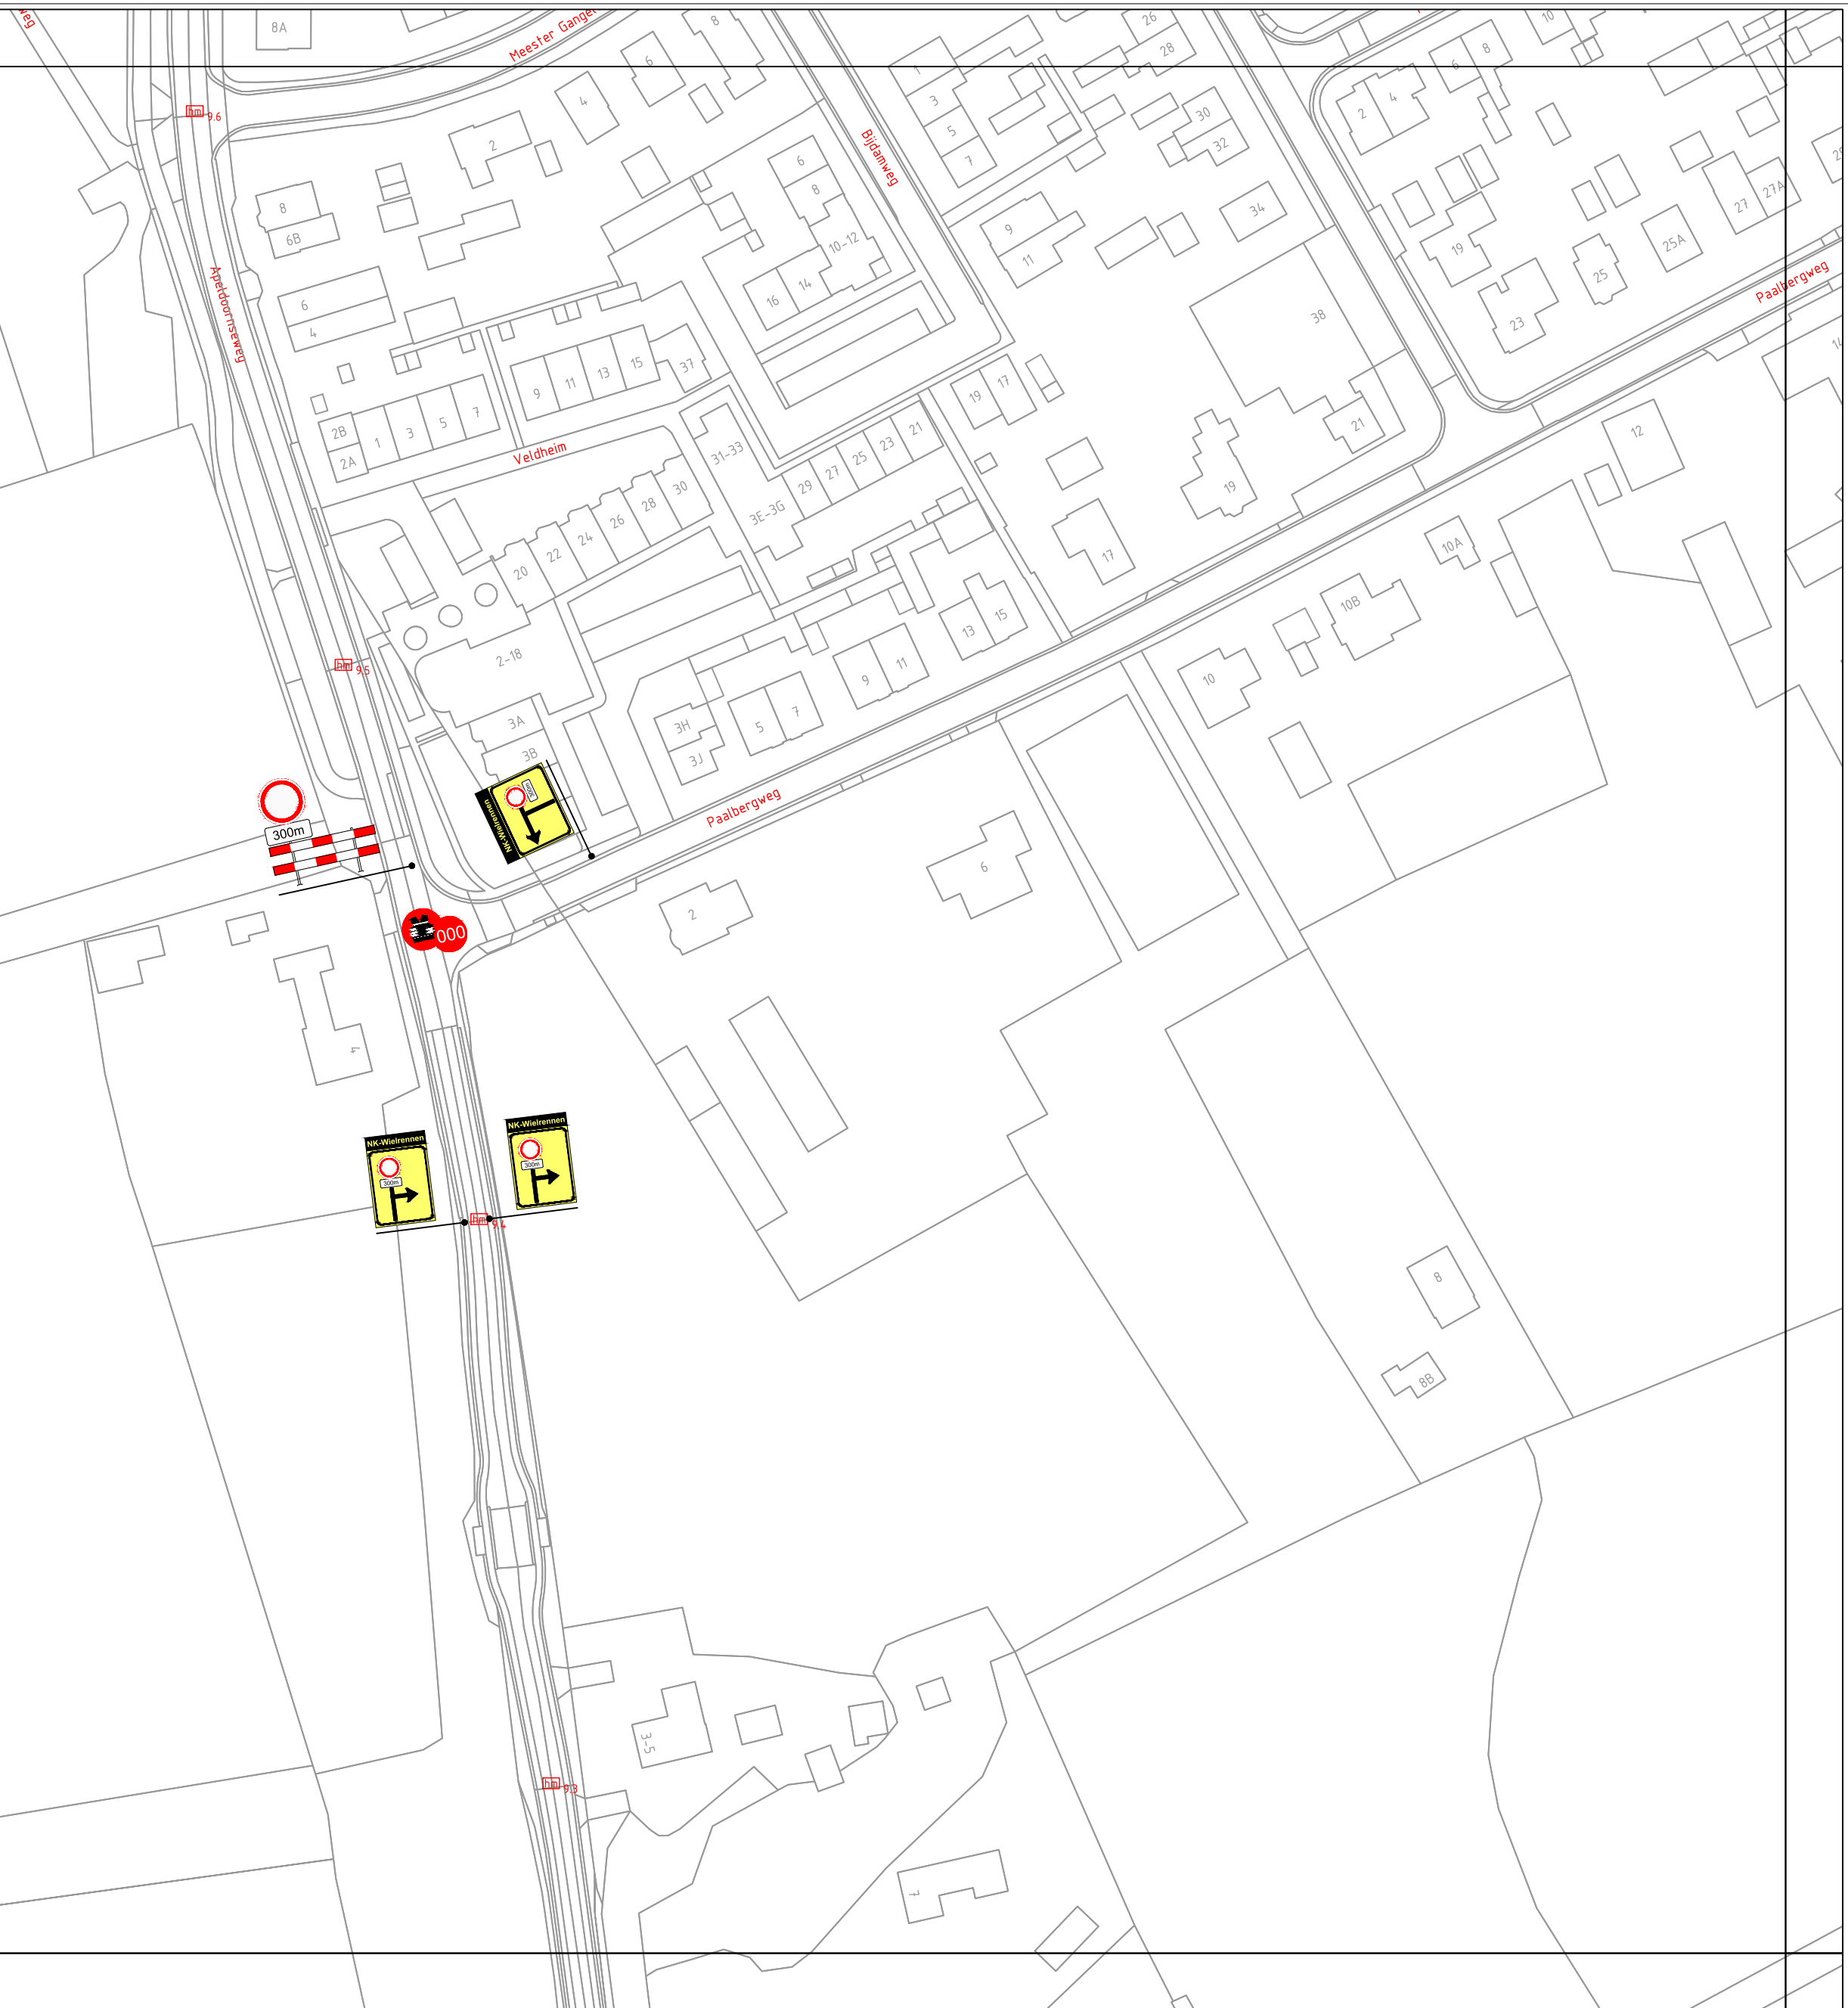

Project / omschrijving:
NK Wielrennen
Gemeente Ede
Y36 - X29


Uitvoerperiode:
Van DD-MM t/m DD-MM
Van 00:00 uur tot : 00:00uur



BUKO. INFRASUPPORT

Ontworpen:	Getekend:	Gecontroleerd:	Schaal: 1:1000	Tekeningnummer :
E. van Nijen	E. van Nijen	L. Dijkmans	Formaat: A2	Y36 - X29
Datum: 14-03-2019	Datum: 14-03-2019	Datum: 14-03-2019	Versie: 1	

Y36 - X28

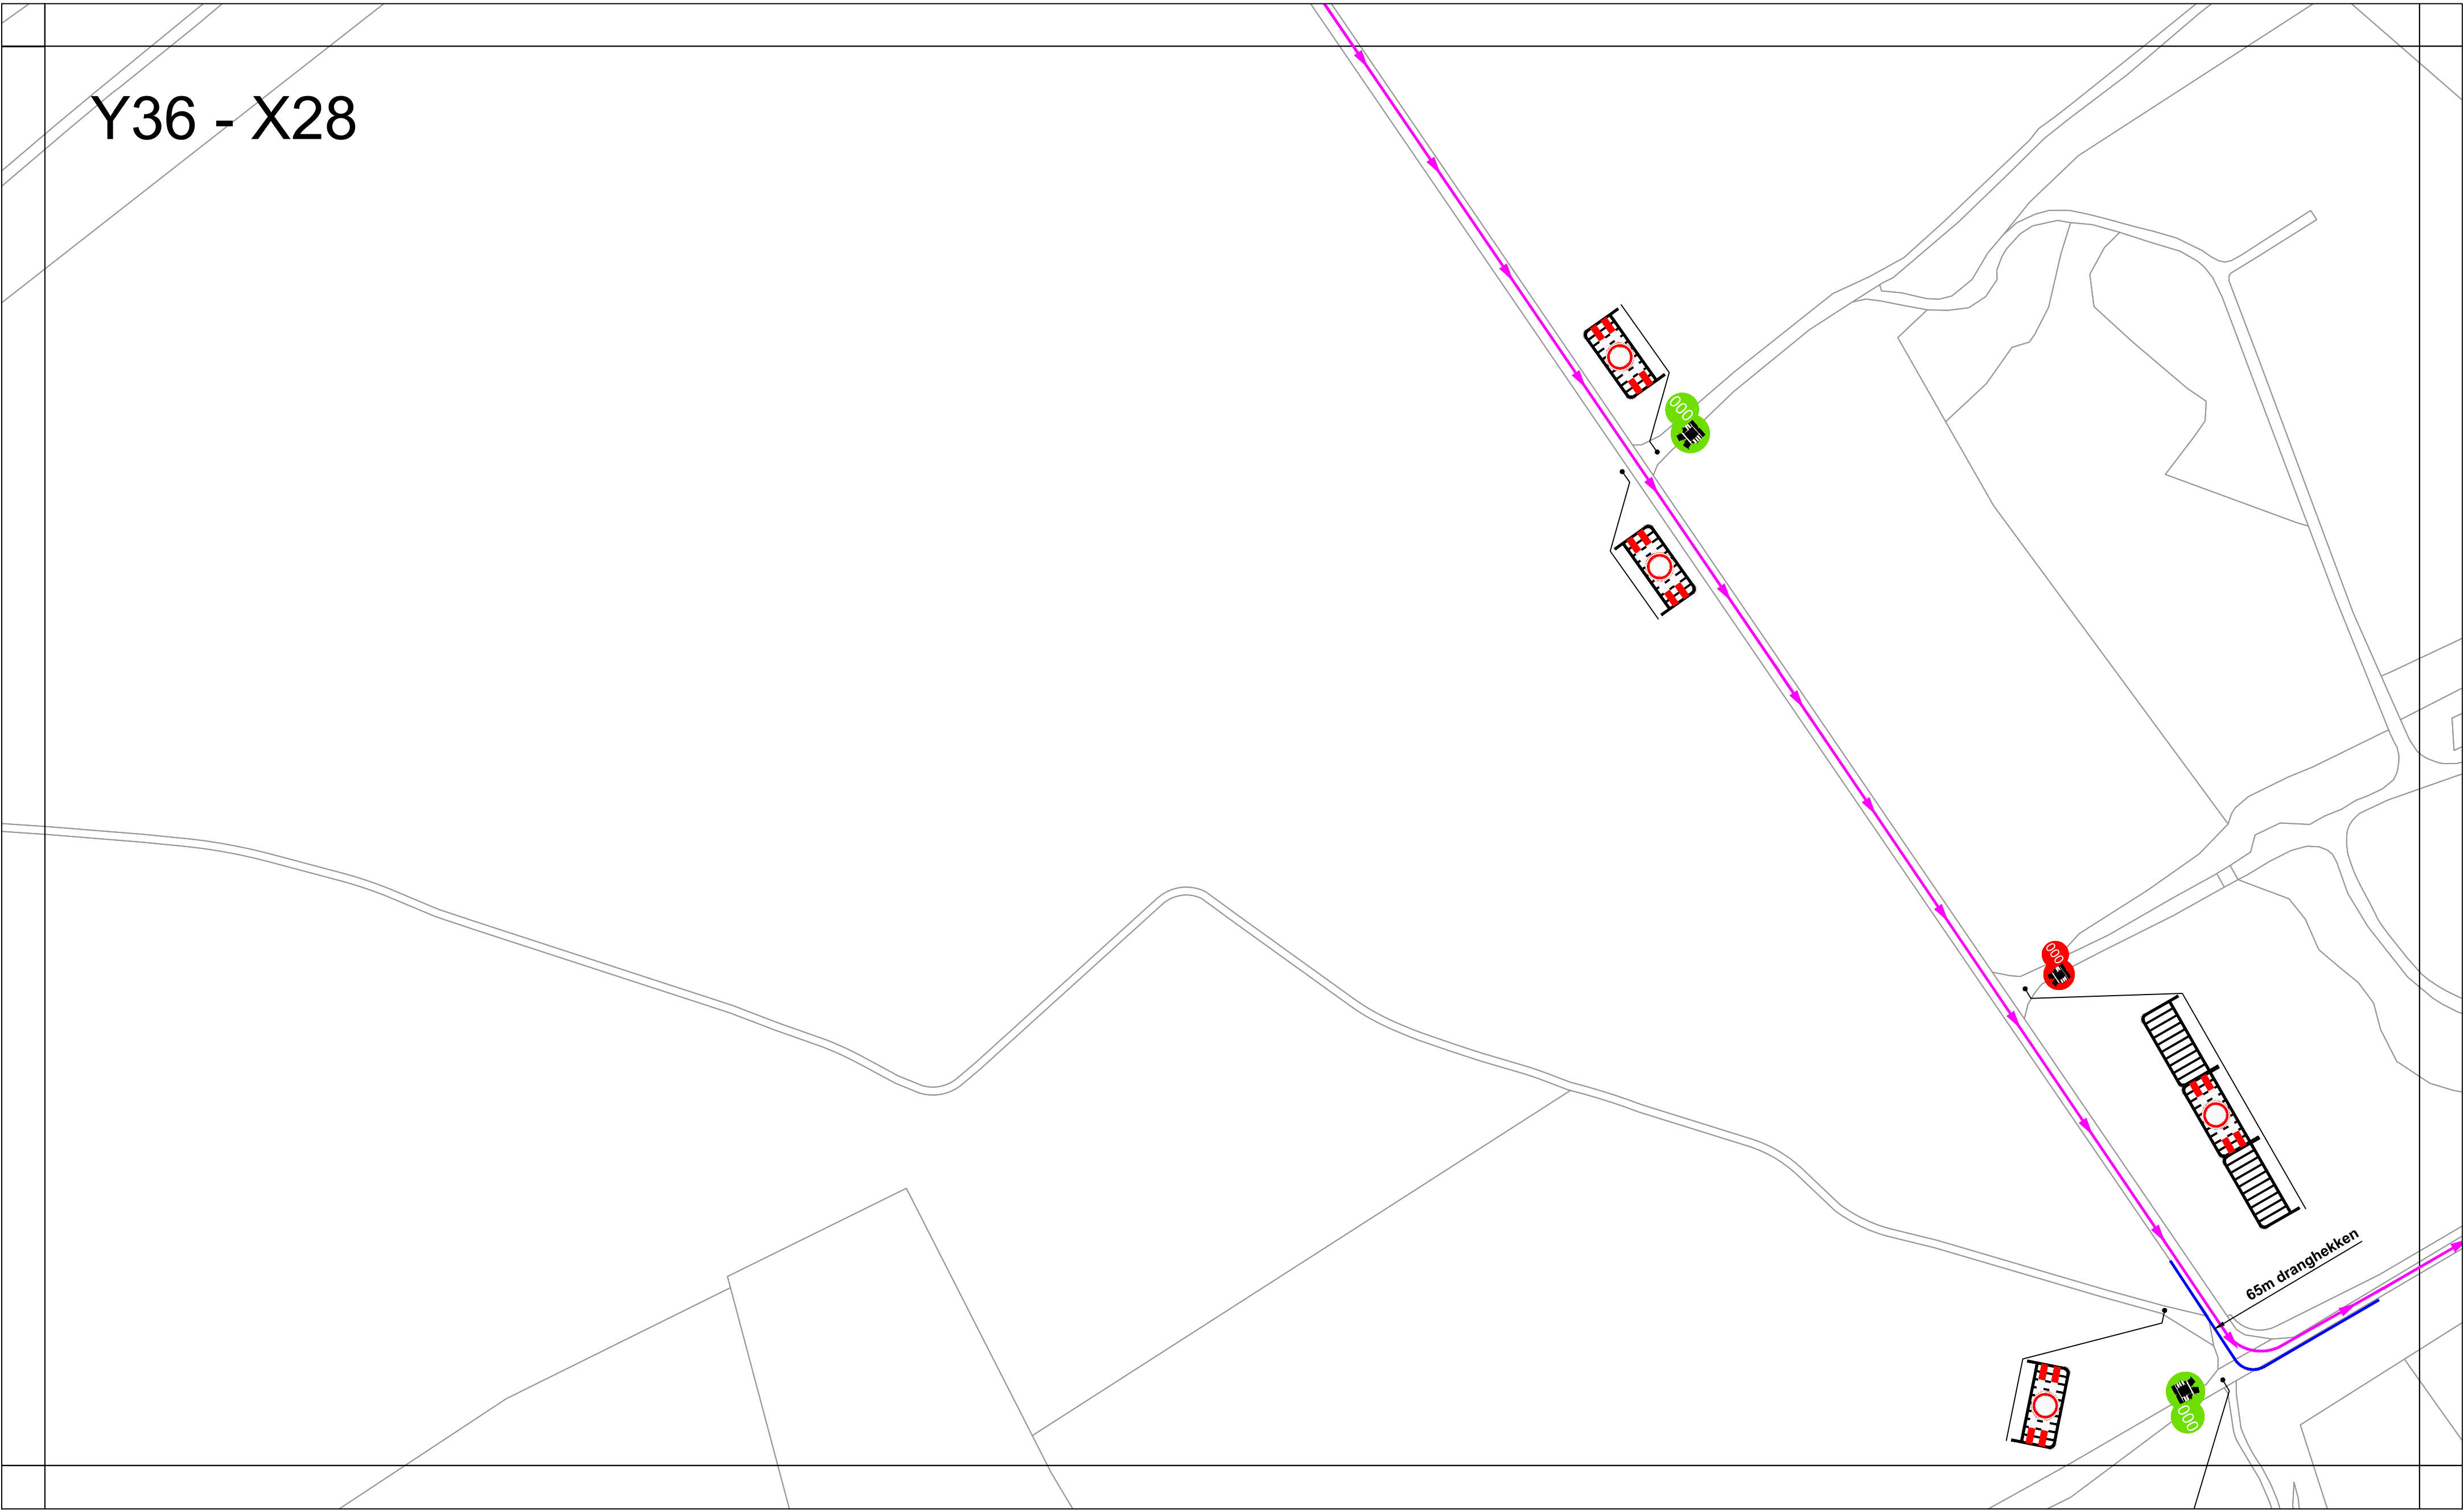


Project / omschrijving:
NK Wielrennen
Gemeente Ede
Y36 - X28

Uitvoerperiode:
Van DD-MM t/m DD-MM
Van 00:00 uur tot : 00:00uur

BUKO. INFRA SUPPORT

Ontworpen: E. van Nijen Datum: 14-03-2019	Getekend: E. van Nijen Datum: 07-05-2019	Gecontroleerd: L. Dijkmans Datum: 07-05-2019	Schaal: 1:1000 Formaat: A2 Versie: 3	Tekeningnummer: Y36 - X28
---	--	--	---	------------------------------

Y36 - X29

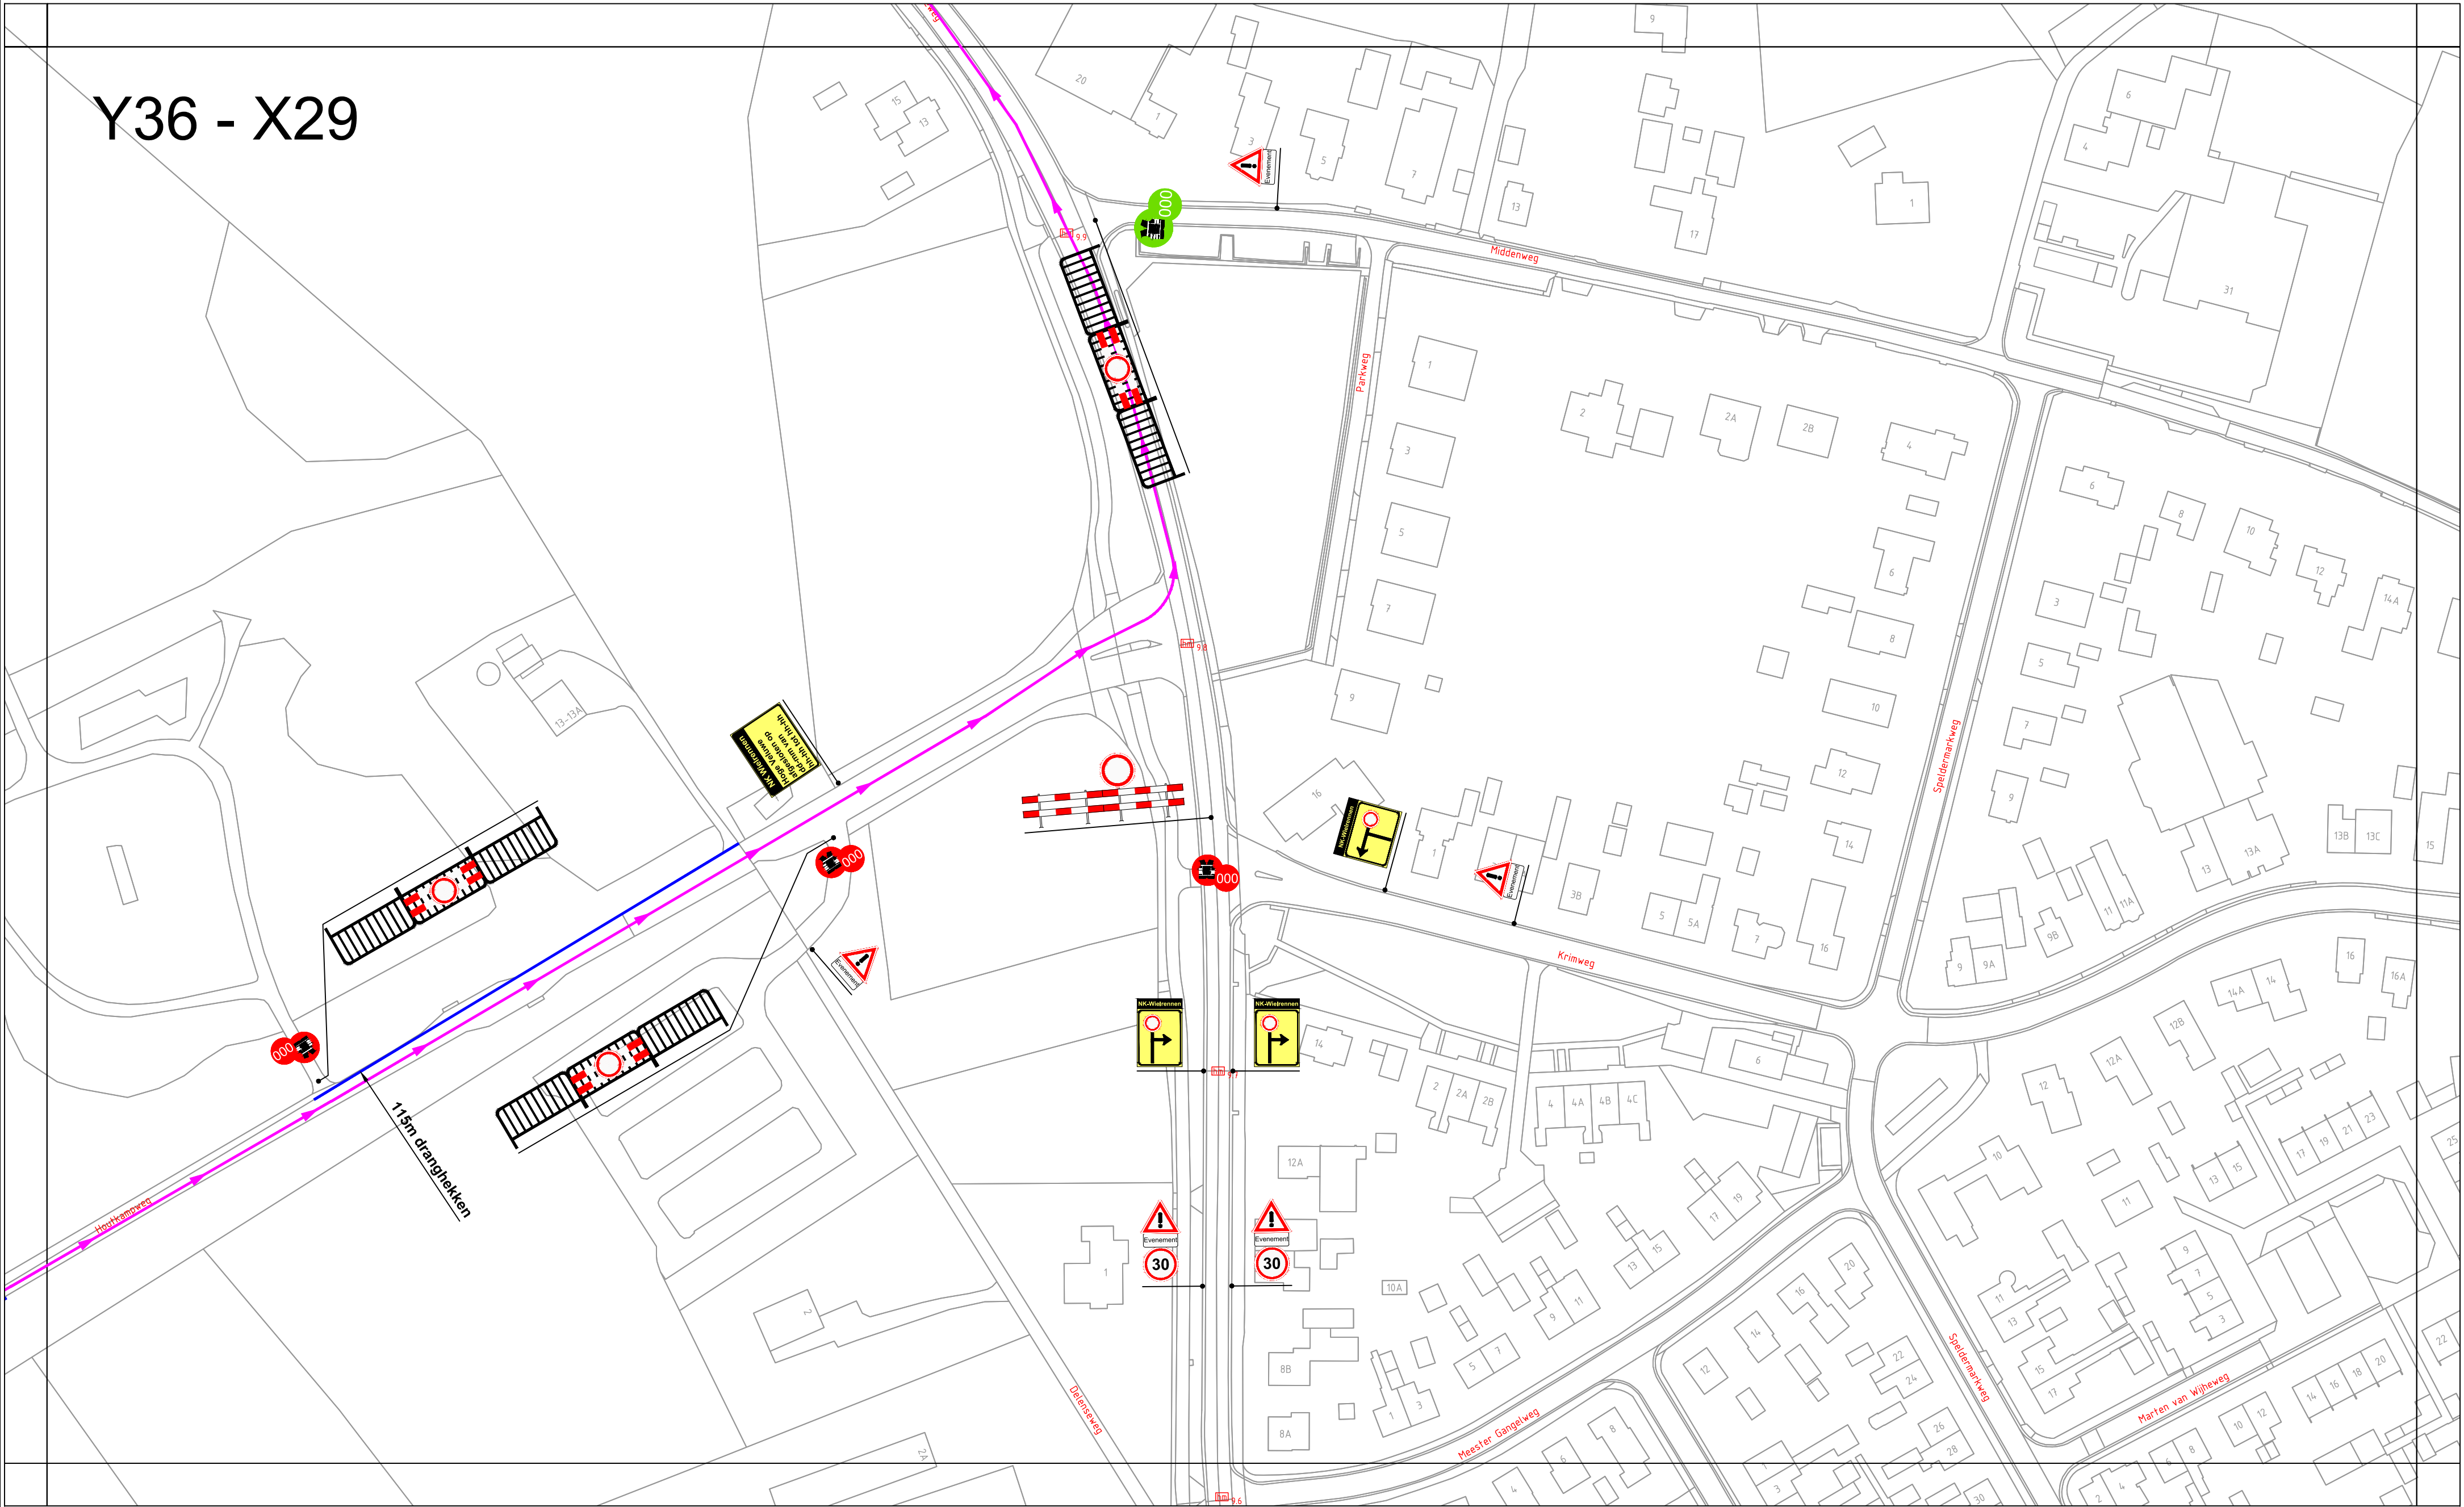


[illegible]

BUKO. INFRASUPPORT

38 - X24

Y38 - X28

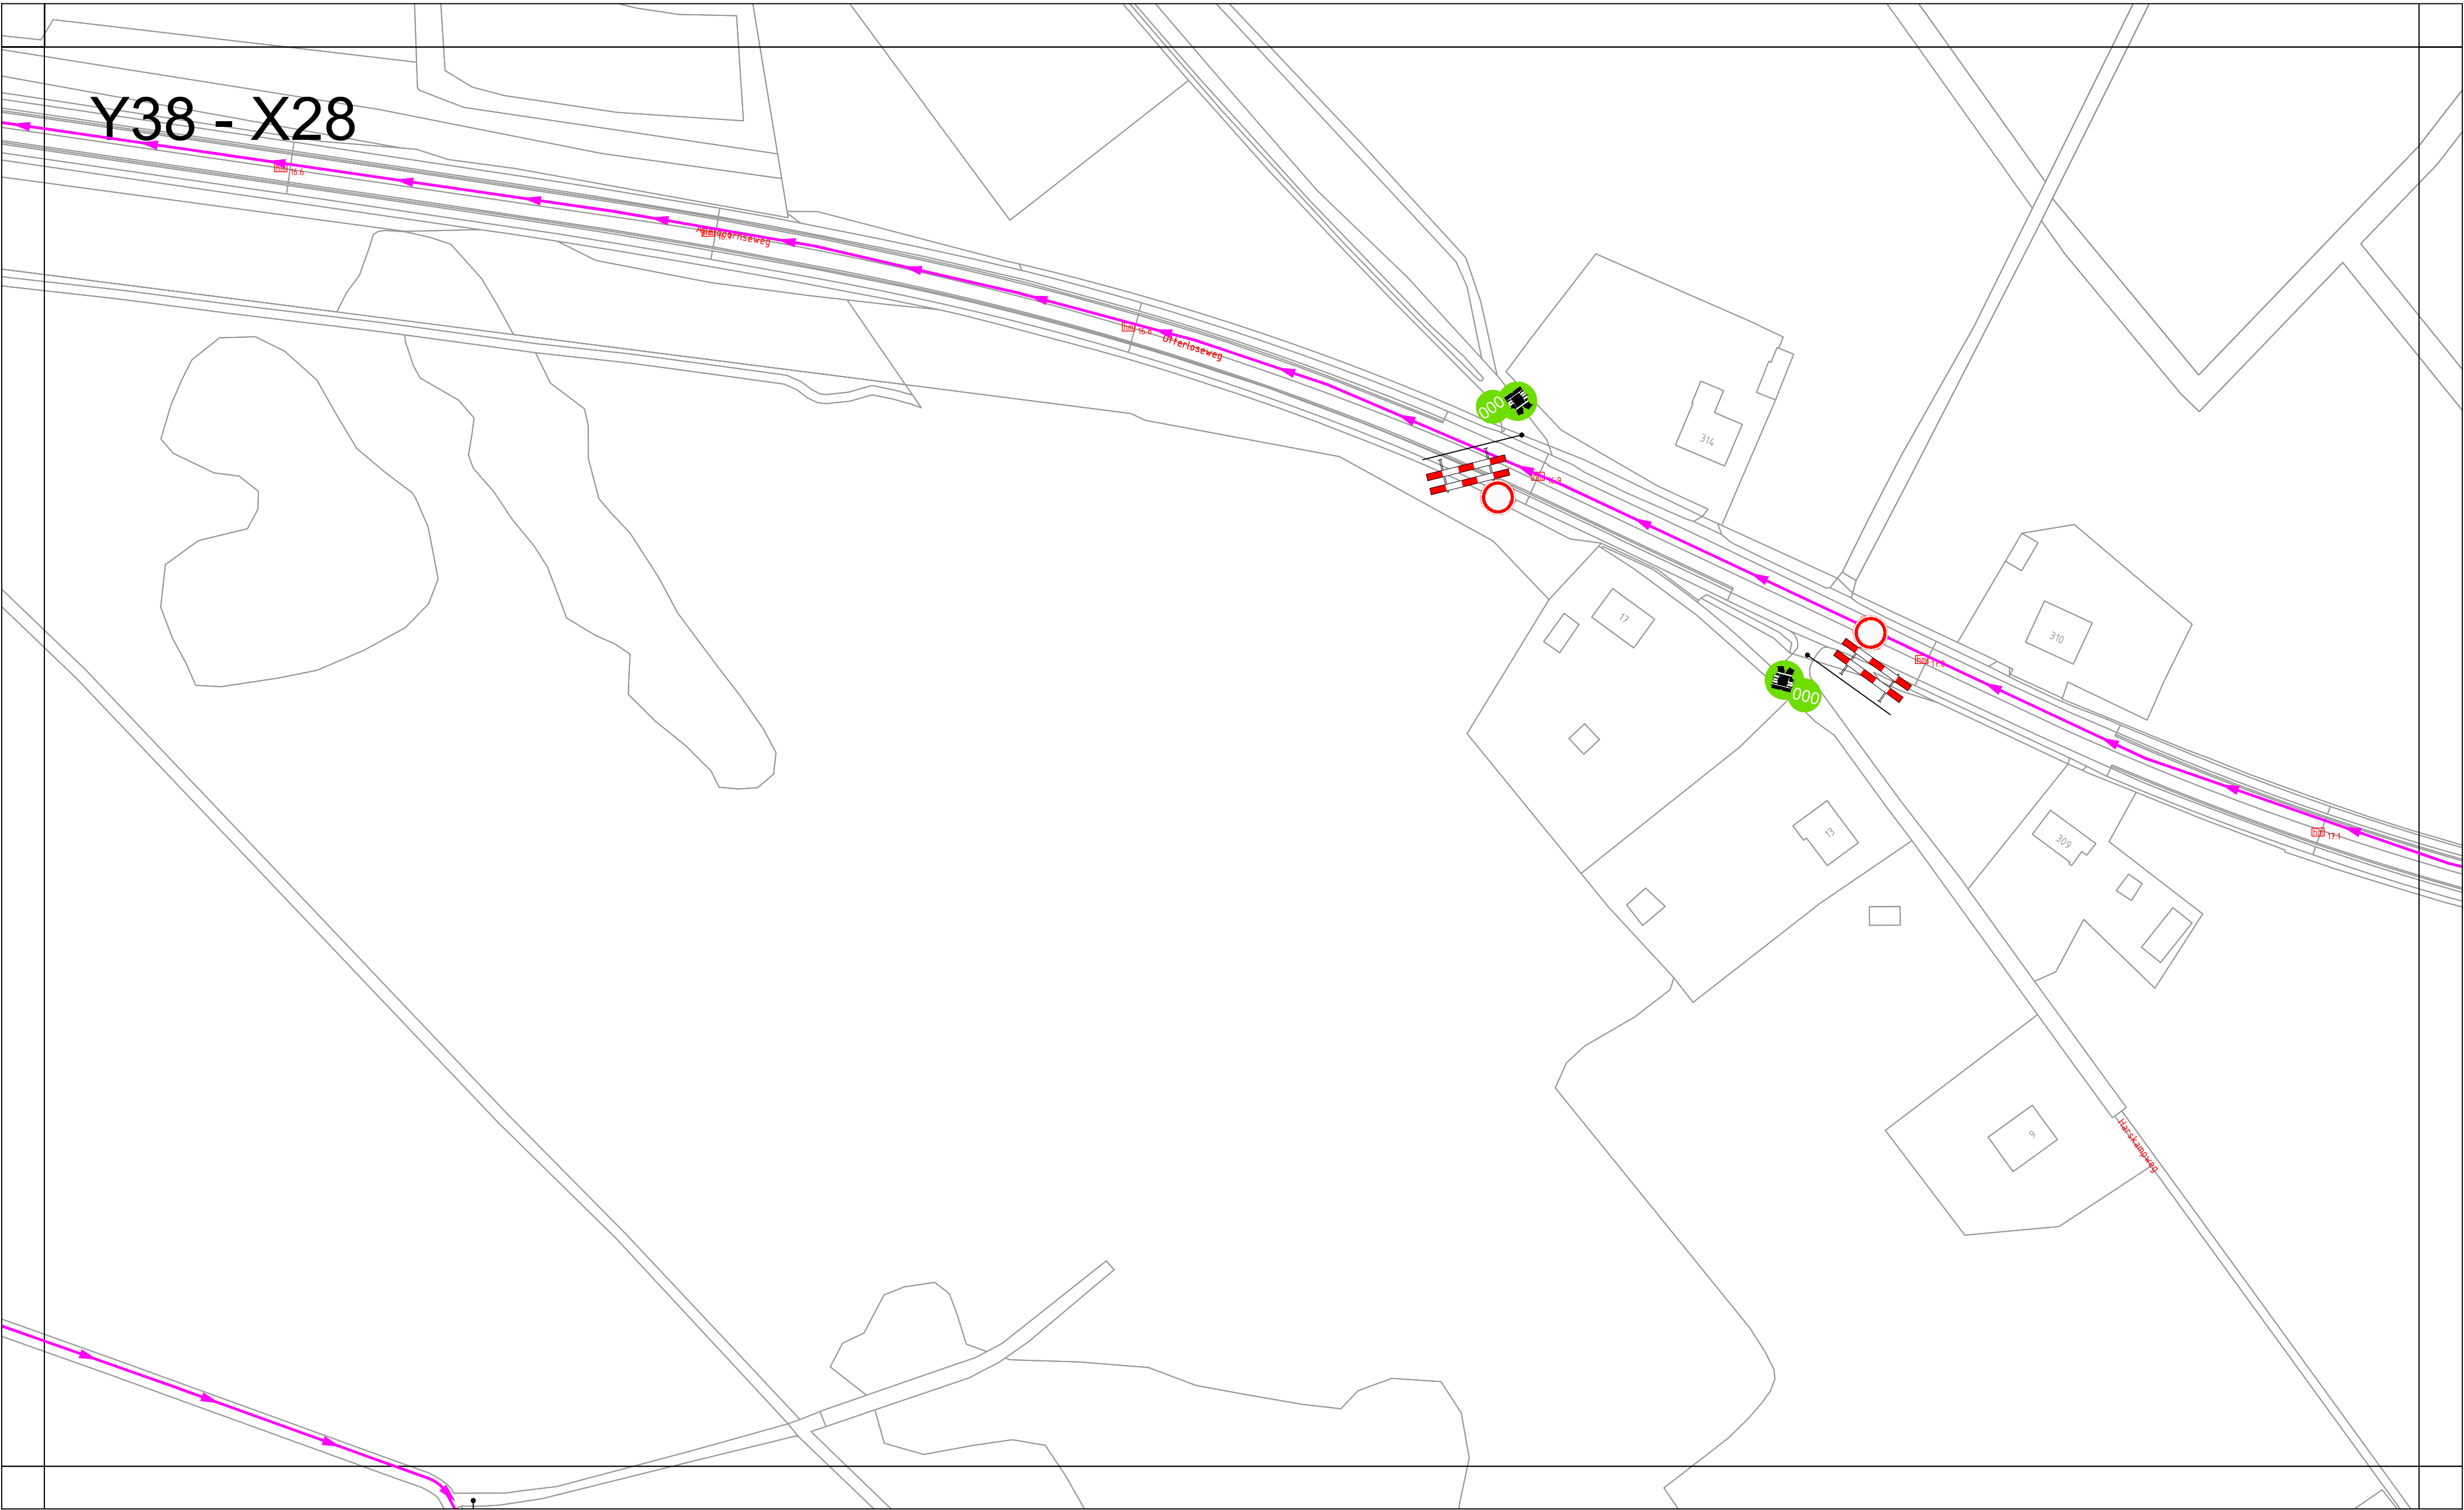


Project / omschrijving:
NK Wielrennen
Gemeente Ede
Y38 - X28

Uitvoerperiode:
Van DD-MM t/m DD-MM
Van 00:00 uur tot : 00:00uur

BUKO. INFRA SUPPORT

Ontworpen: E. van Nijen Datum: 14-03-2019	Getekend: E. van Nijen Datum: 07-05-2019	Gecontroleerd: L. Dijkmans Datum: 07-05-2019	Schaal: 1:1000 Formaat: A2 Versie: 2	Tekeningnummer: Y38 - X28
---	--	--	---	------------------------------

Y38 - X29

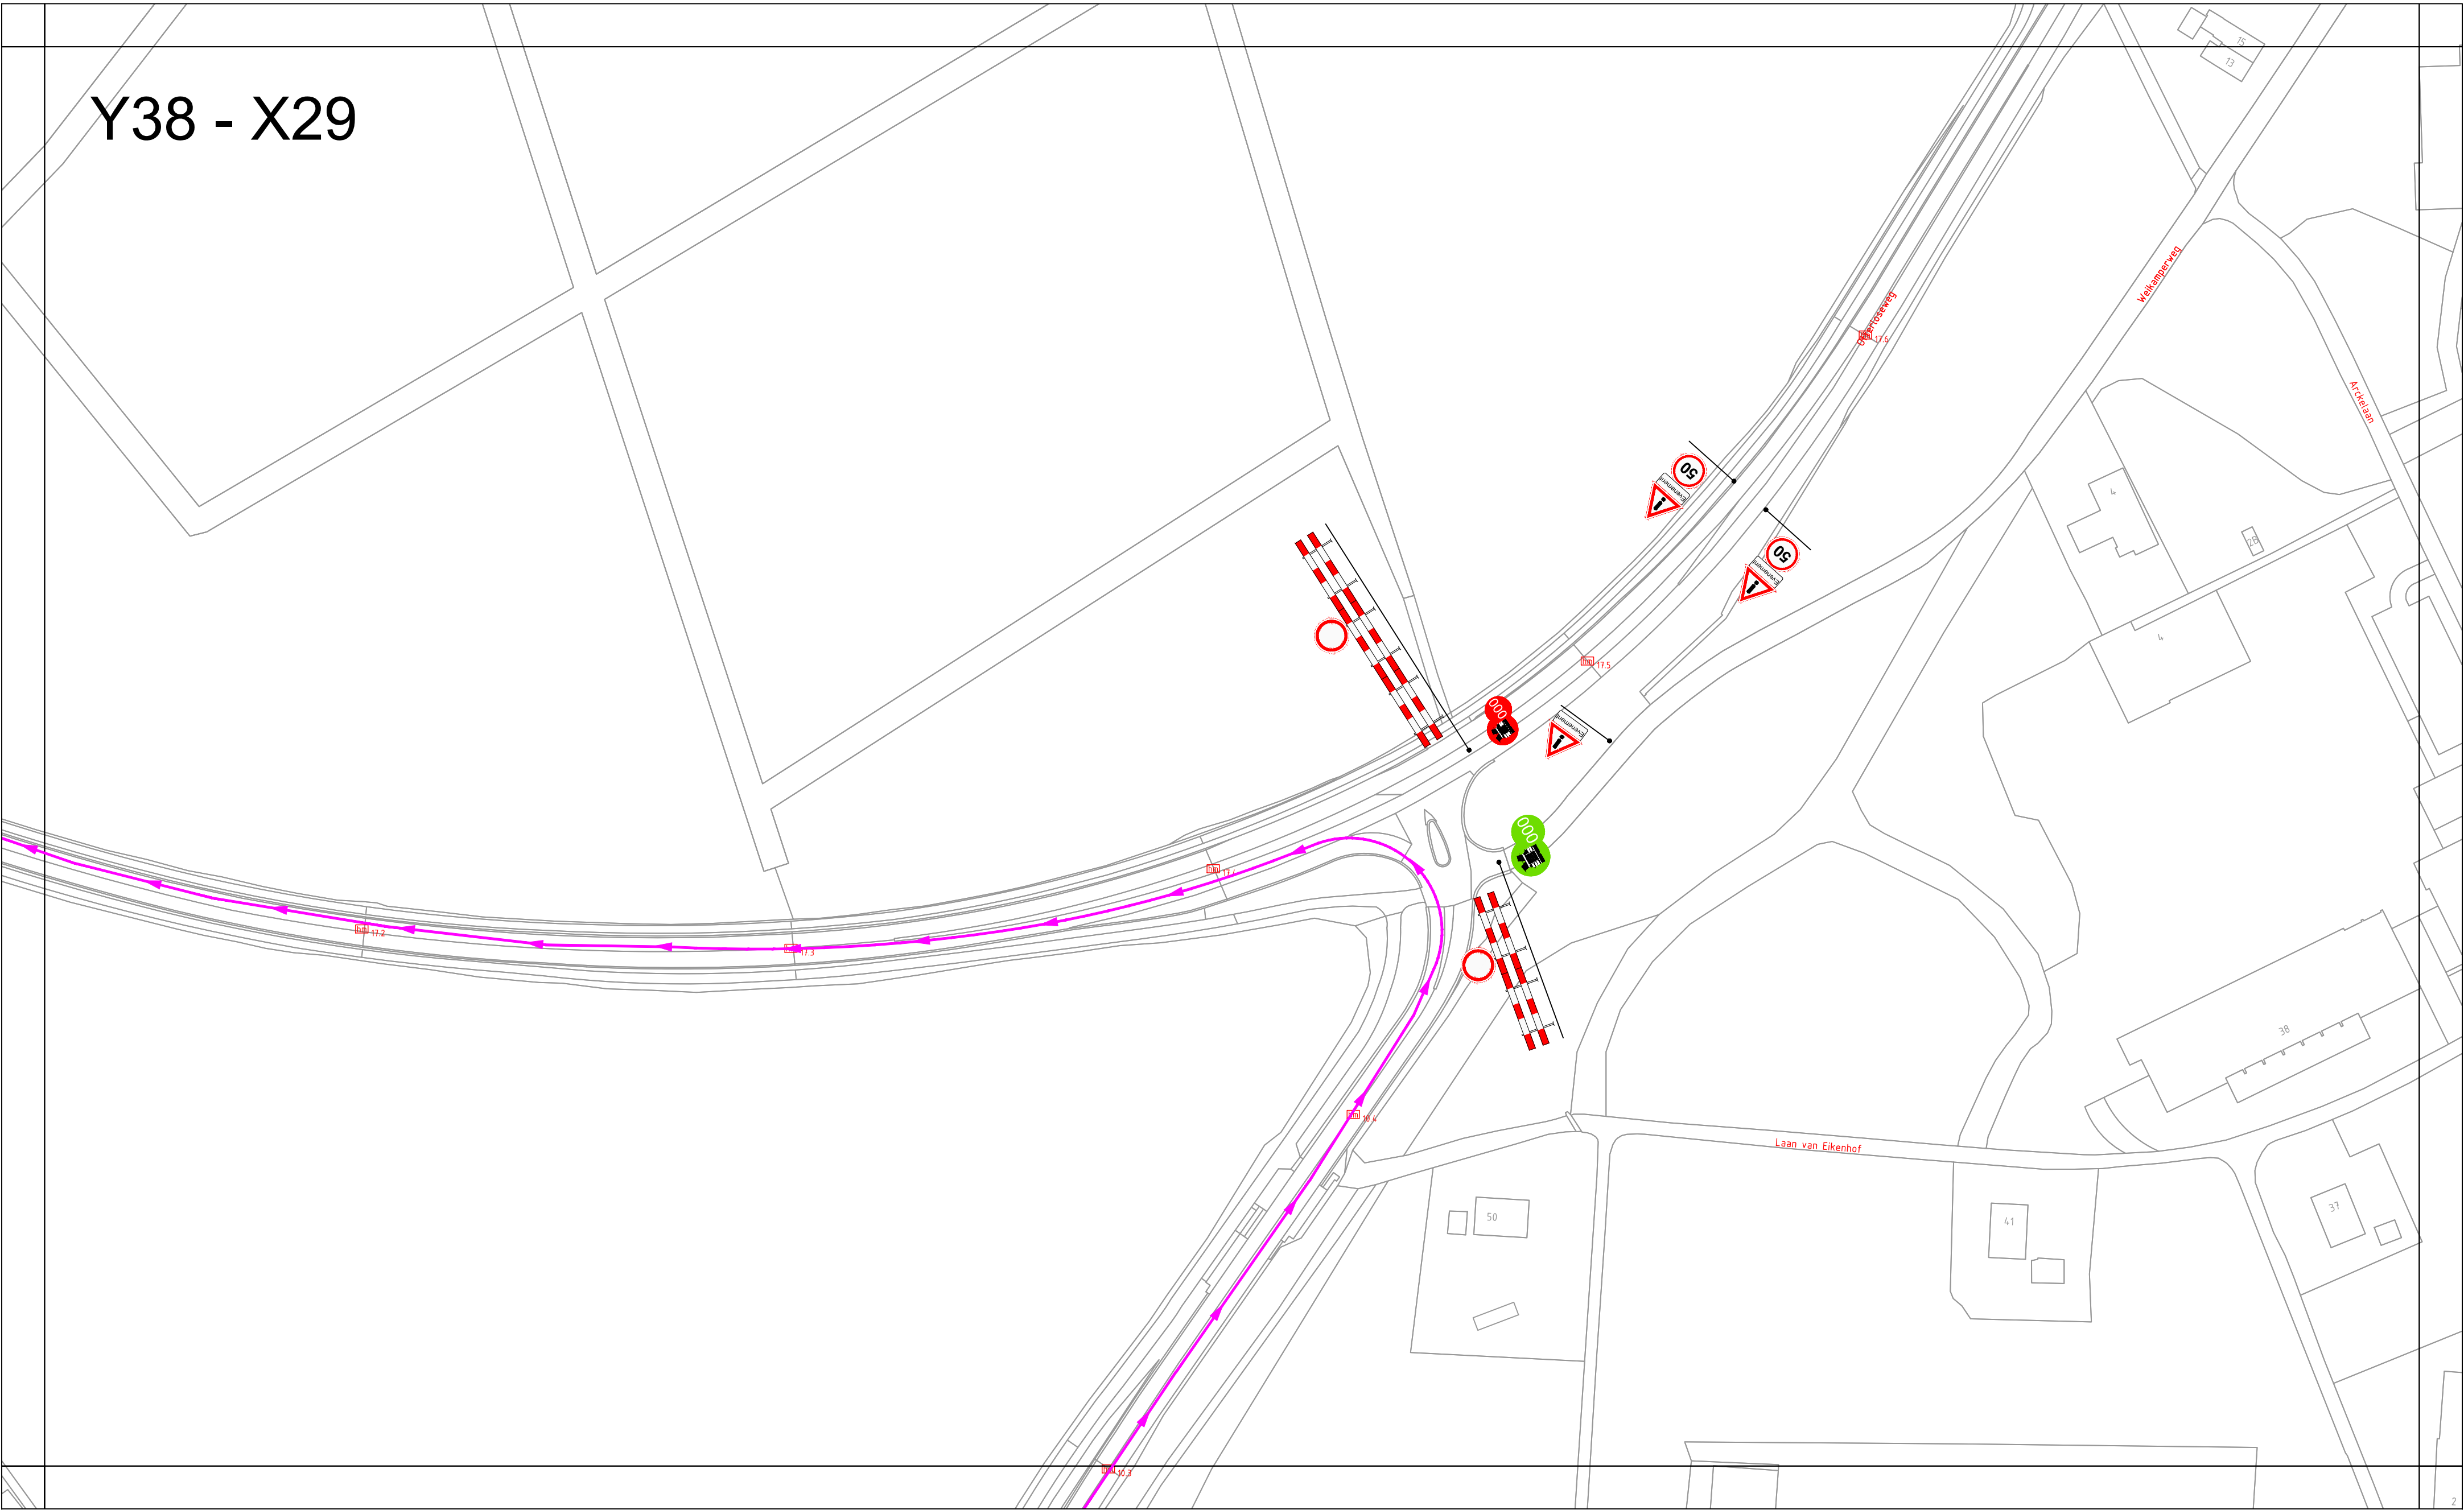


Project / omschrijving:
NK Wielrennen
Gemeente Ede
Y38 - X29

Uitvoerperiode:
Van DD-MM t/m DD-MM
Van 00:00 uur tot : 00:00uur

BUKO. INFRASUPPORT

Ontworpen: E. van Nijen Datum: 14-03-2019	Getekend: E. van Nijen Datum: 14-03-2019	Gecontroleerd: L. Dijkmans Datum: 14-03-2019	Schaal: 1:1000 Formaat: A2 Versie: 1	Tekeningnummer: Y38 - X29
---	--	--	---	------------------------------

Y39 - X27

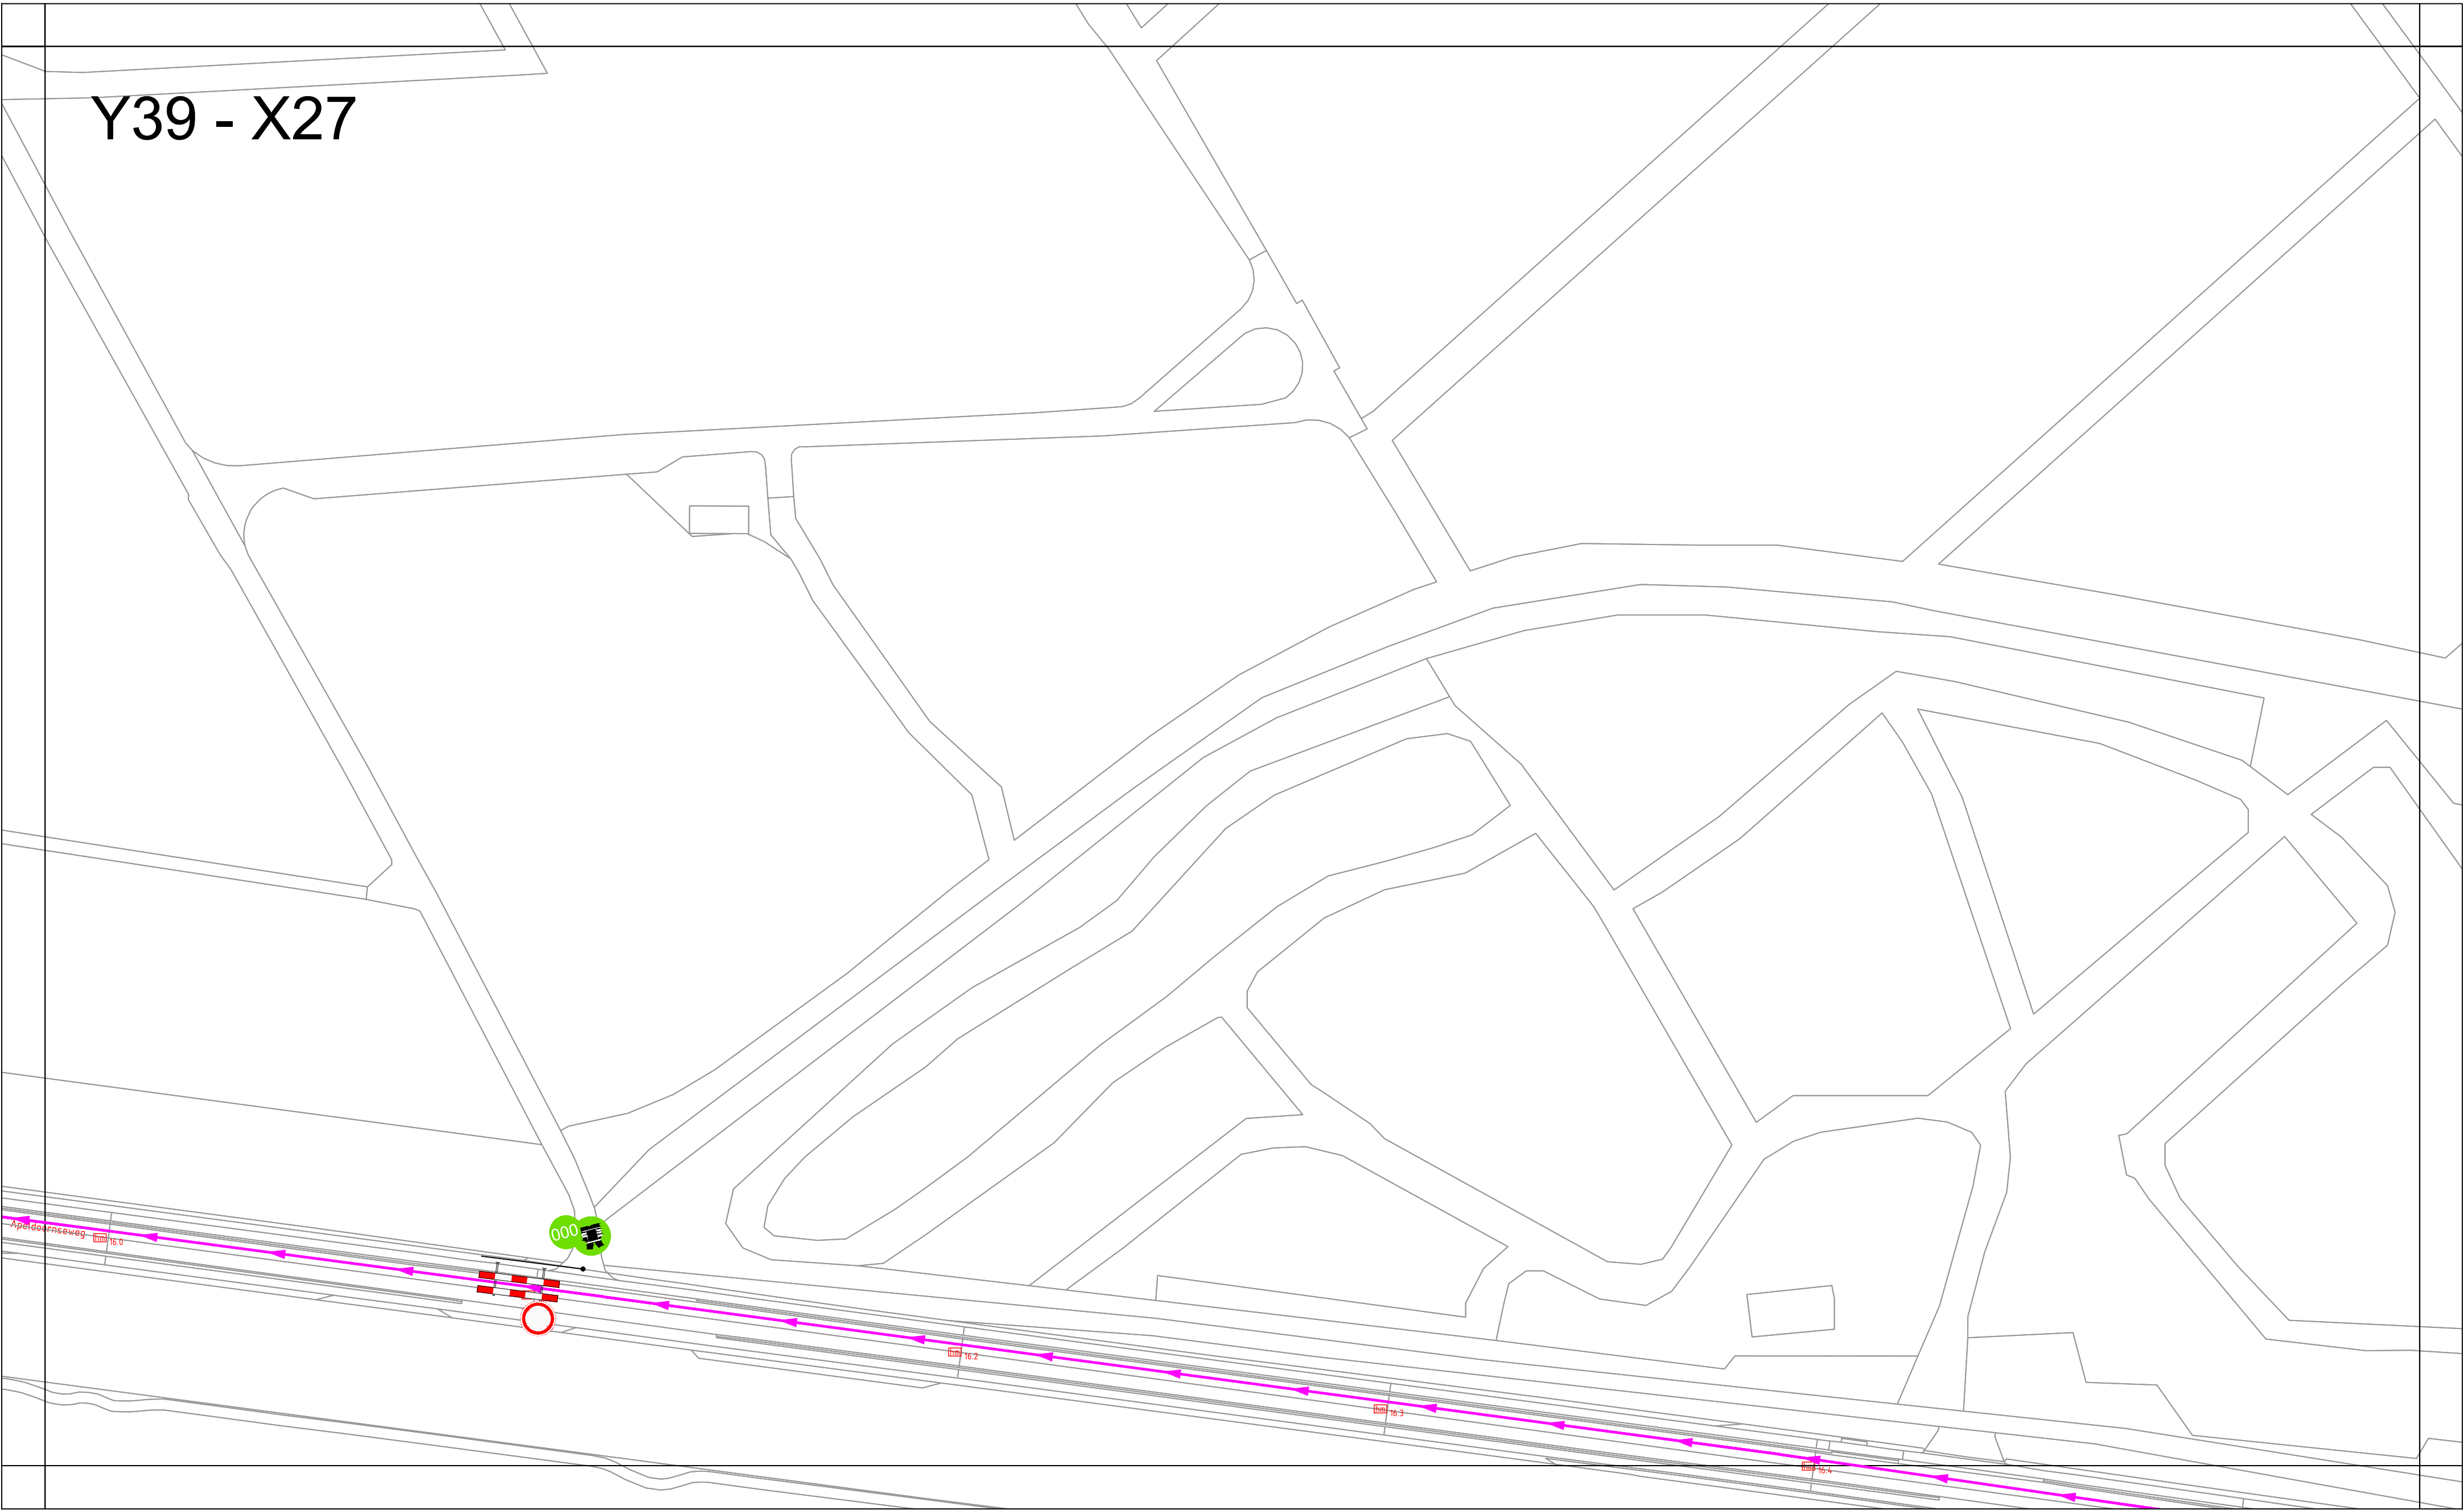


Project / omschrijving:
NK Wielrennen
Gemeente Ede
Y39 - X27

Uitvoerperiode:
Van DD-MM t/m DD-MM
Van 00:00 uur tot : 00:00uur


BUKO. INFRA SUPPORT

Ontworpen: E. van Nijen Datum: 14-03-2019	Getekend: E. van Nijen Datum: 14-03-2019	Gecontroleerd: L. Dijkmans Datum: 14-03-2019	Schaal: 1:1000 Formaat: A2 Versie: 1	Tekeningnummer: Y39 - X27
---	--	--	---	------------------------------


Y41 - X30

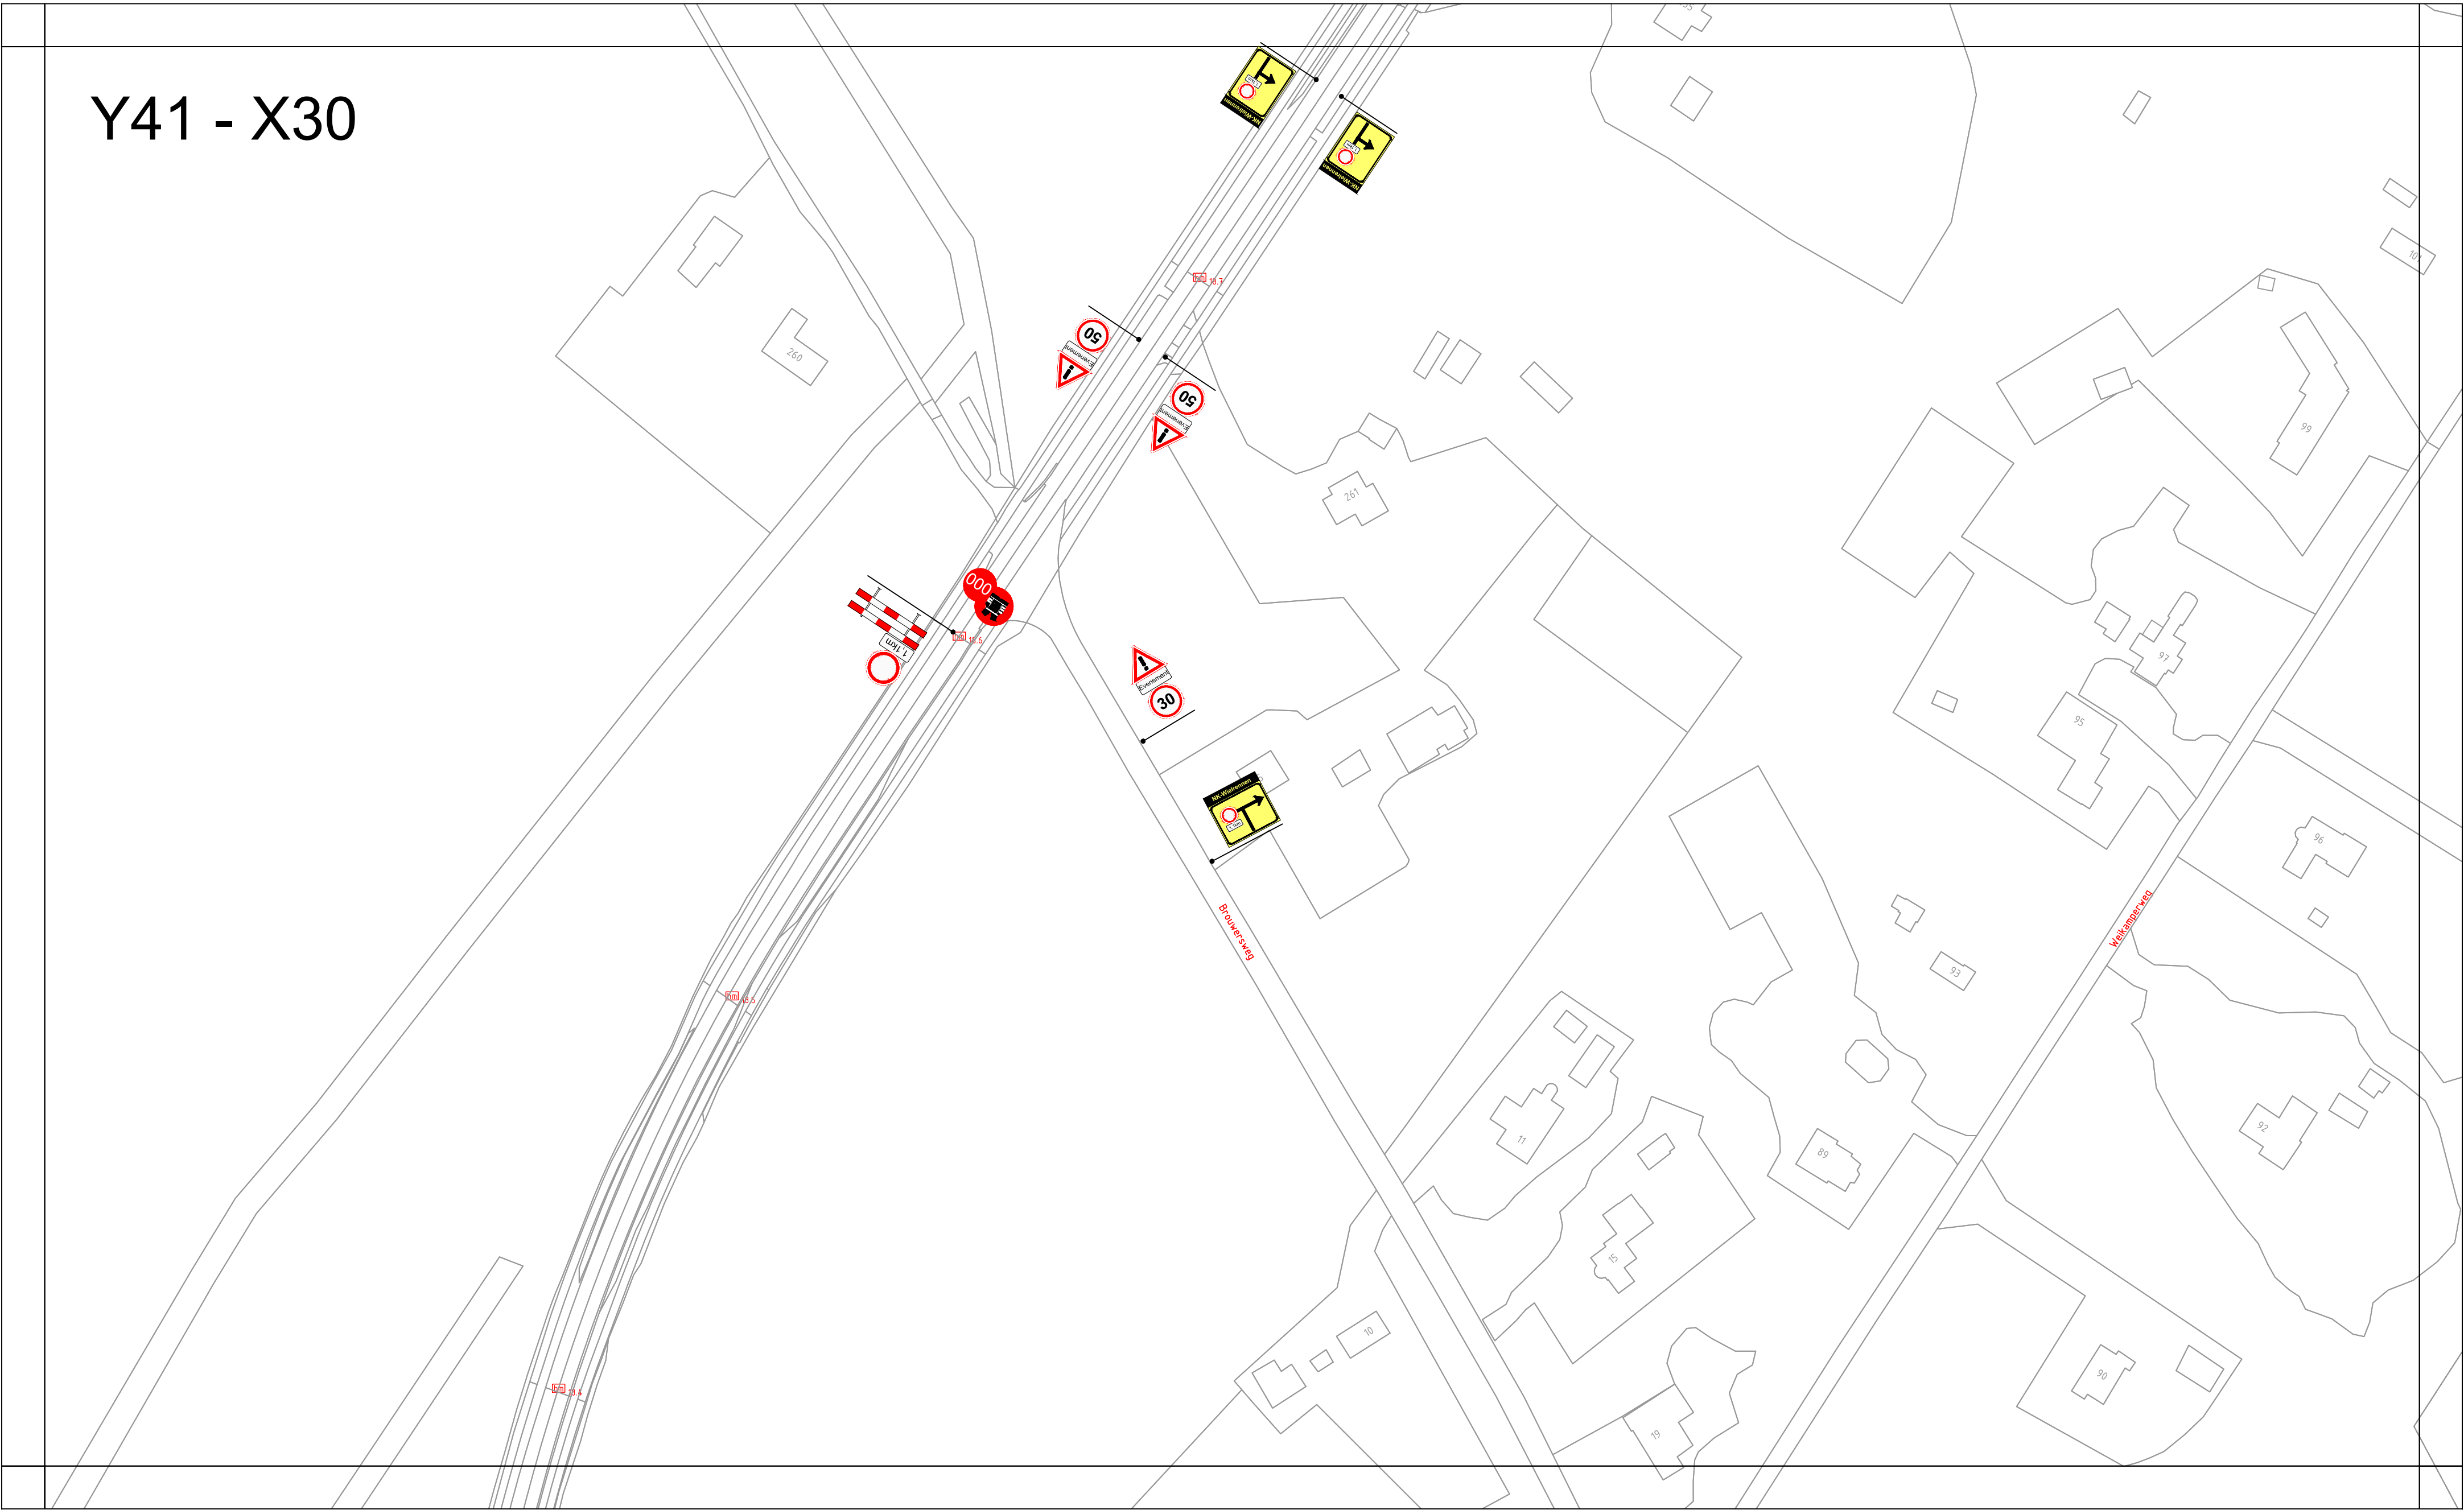

Y29 - X21

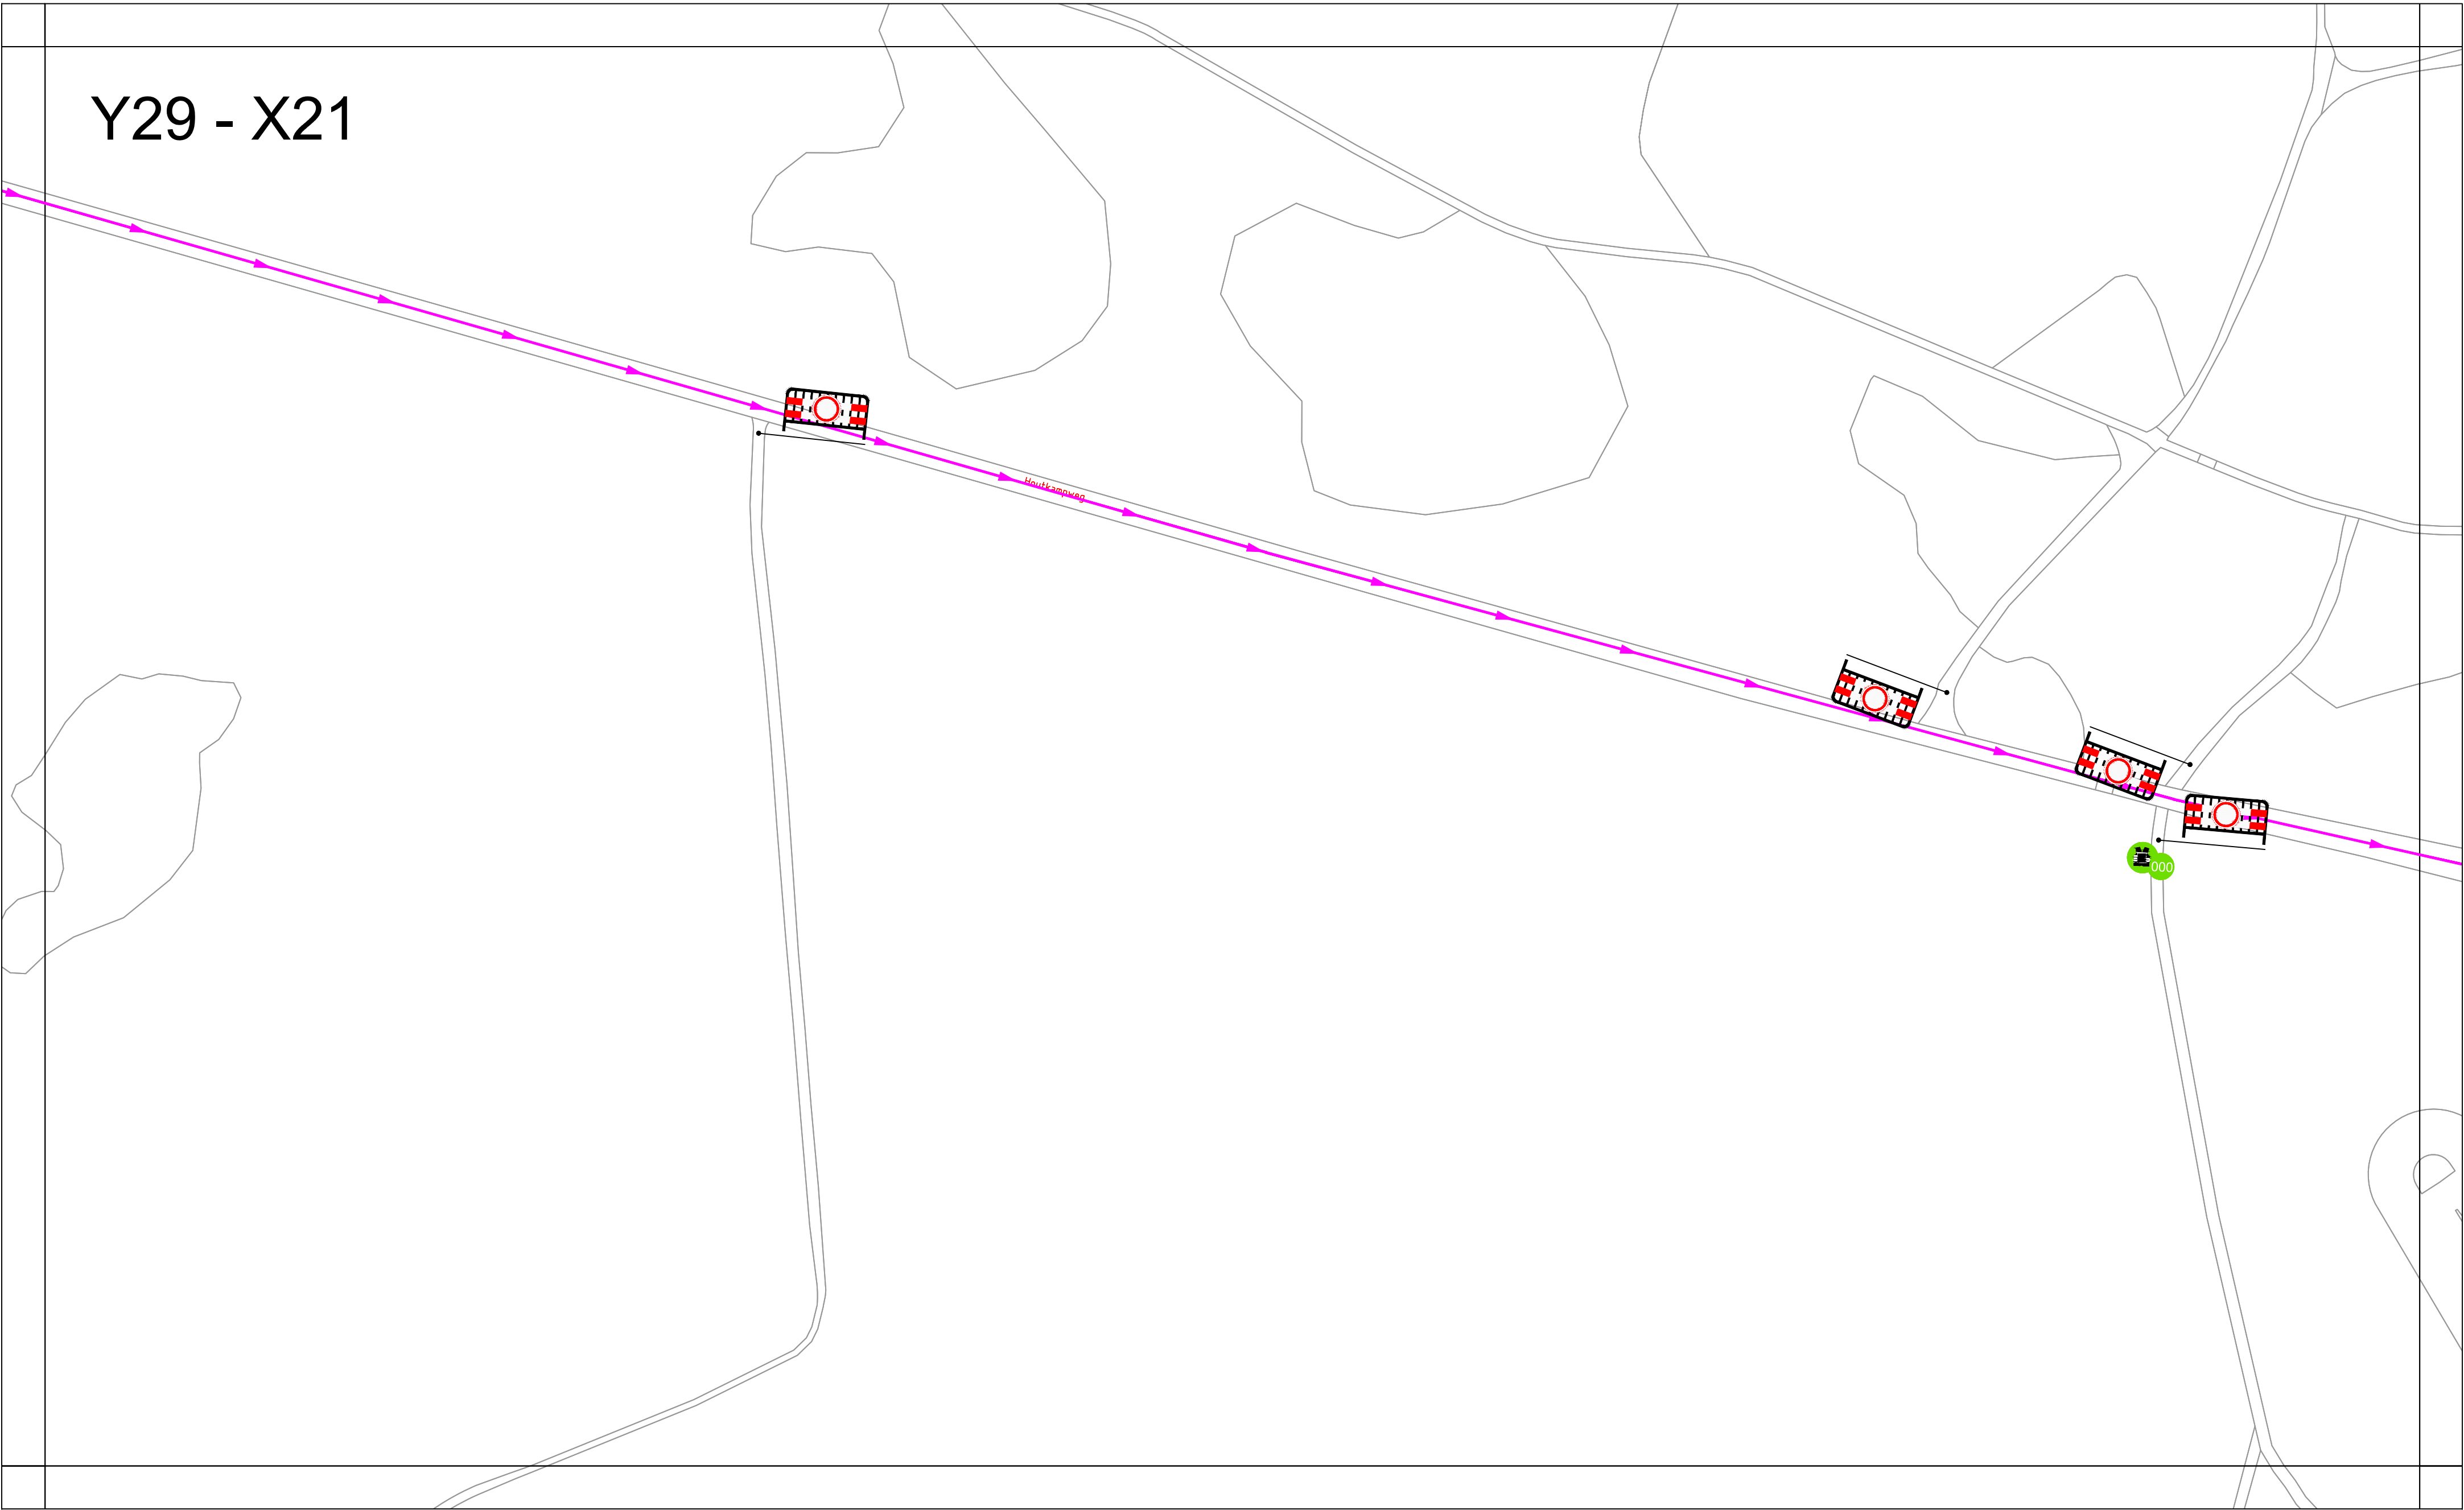

Y30 - X20

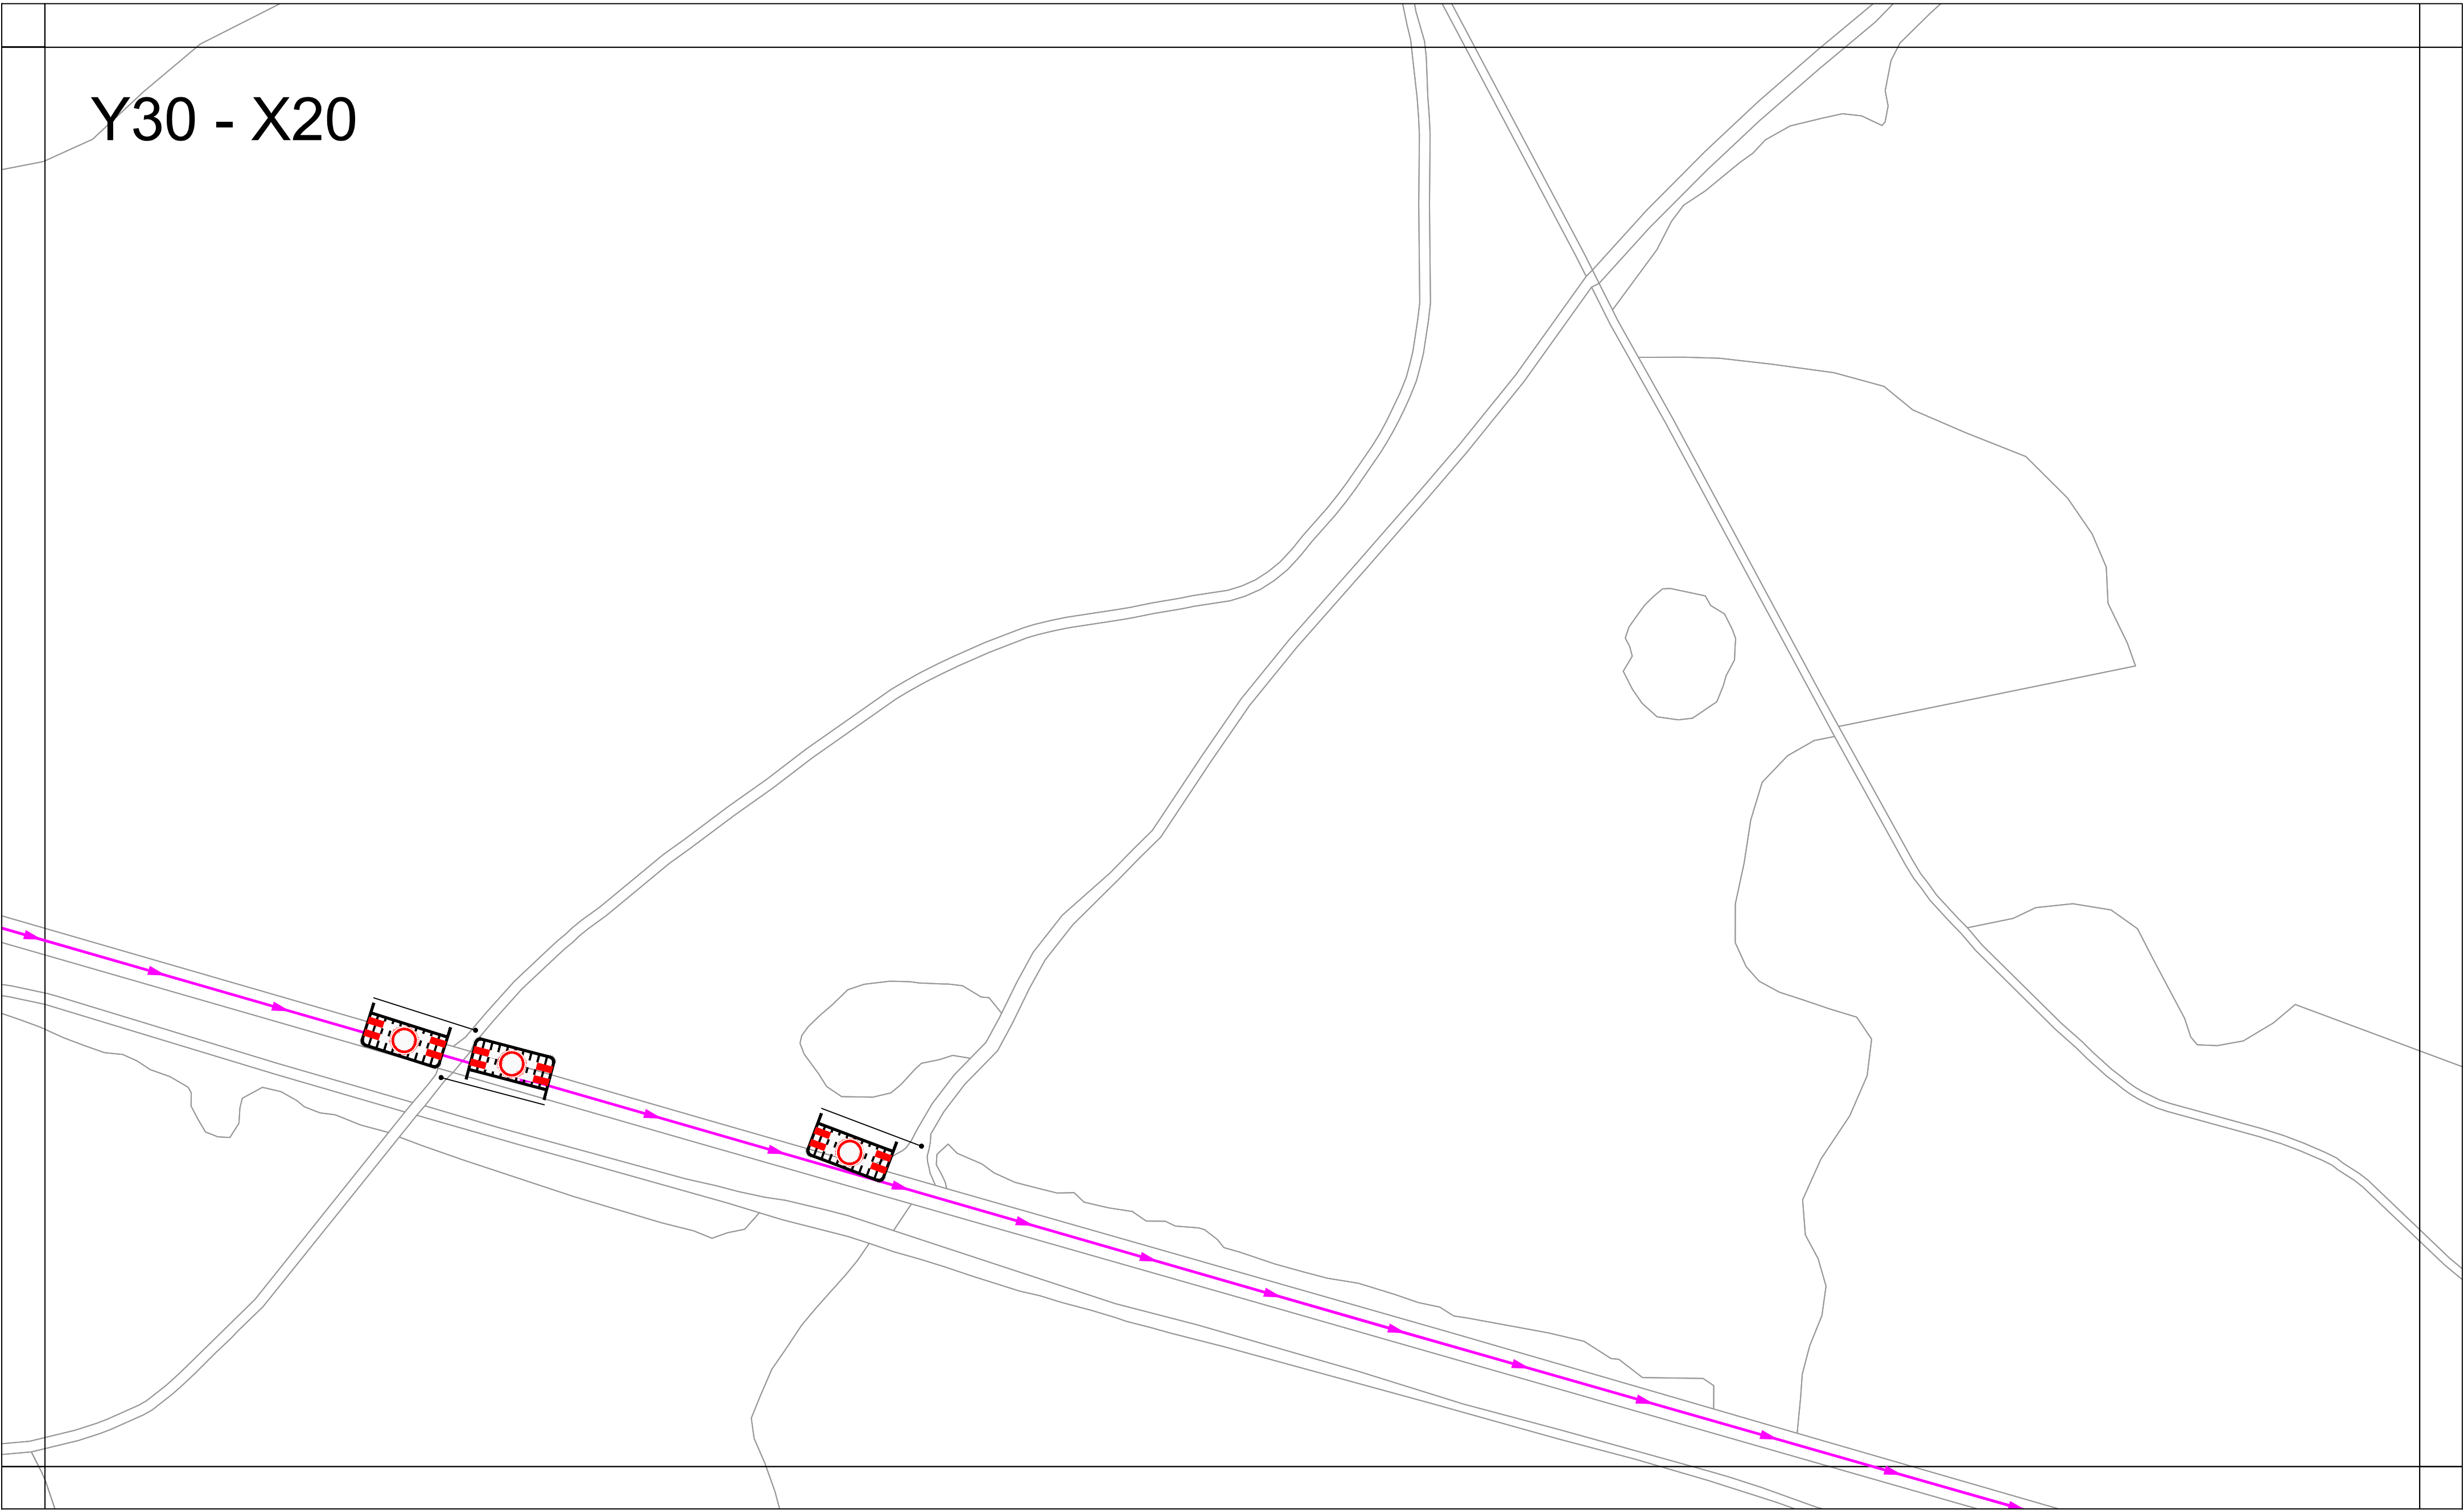


Project / omschrijving:
NK Wielrennen
Gemeente Ede
Y30 - X20

Uitvoerperiode:
Van DD-MM t/m DD-MM
Van 00:00 uur tot : 00:00uur

BUKO. INFRA SUPPORT

Ontworpen: E. van Nijen Datum: 14-03-2019	Getekend: E. van Nijen Datum: 14-03-2019	Gecontroleerd: L. Dijkmans Datum: 14-03-2019	Schaal: Formaat: A2 Versie: 1	Tekeningnummer: Y30 - X20
---	--	--	-------------------------------------	------------------------------

Y30 - X23

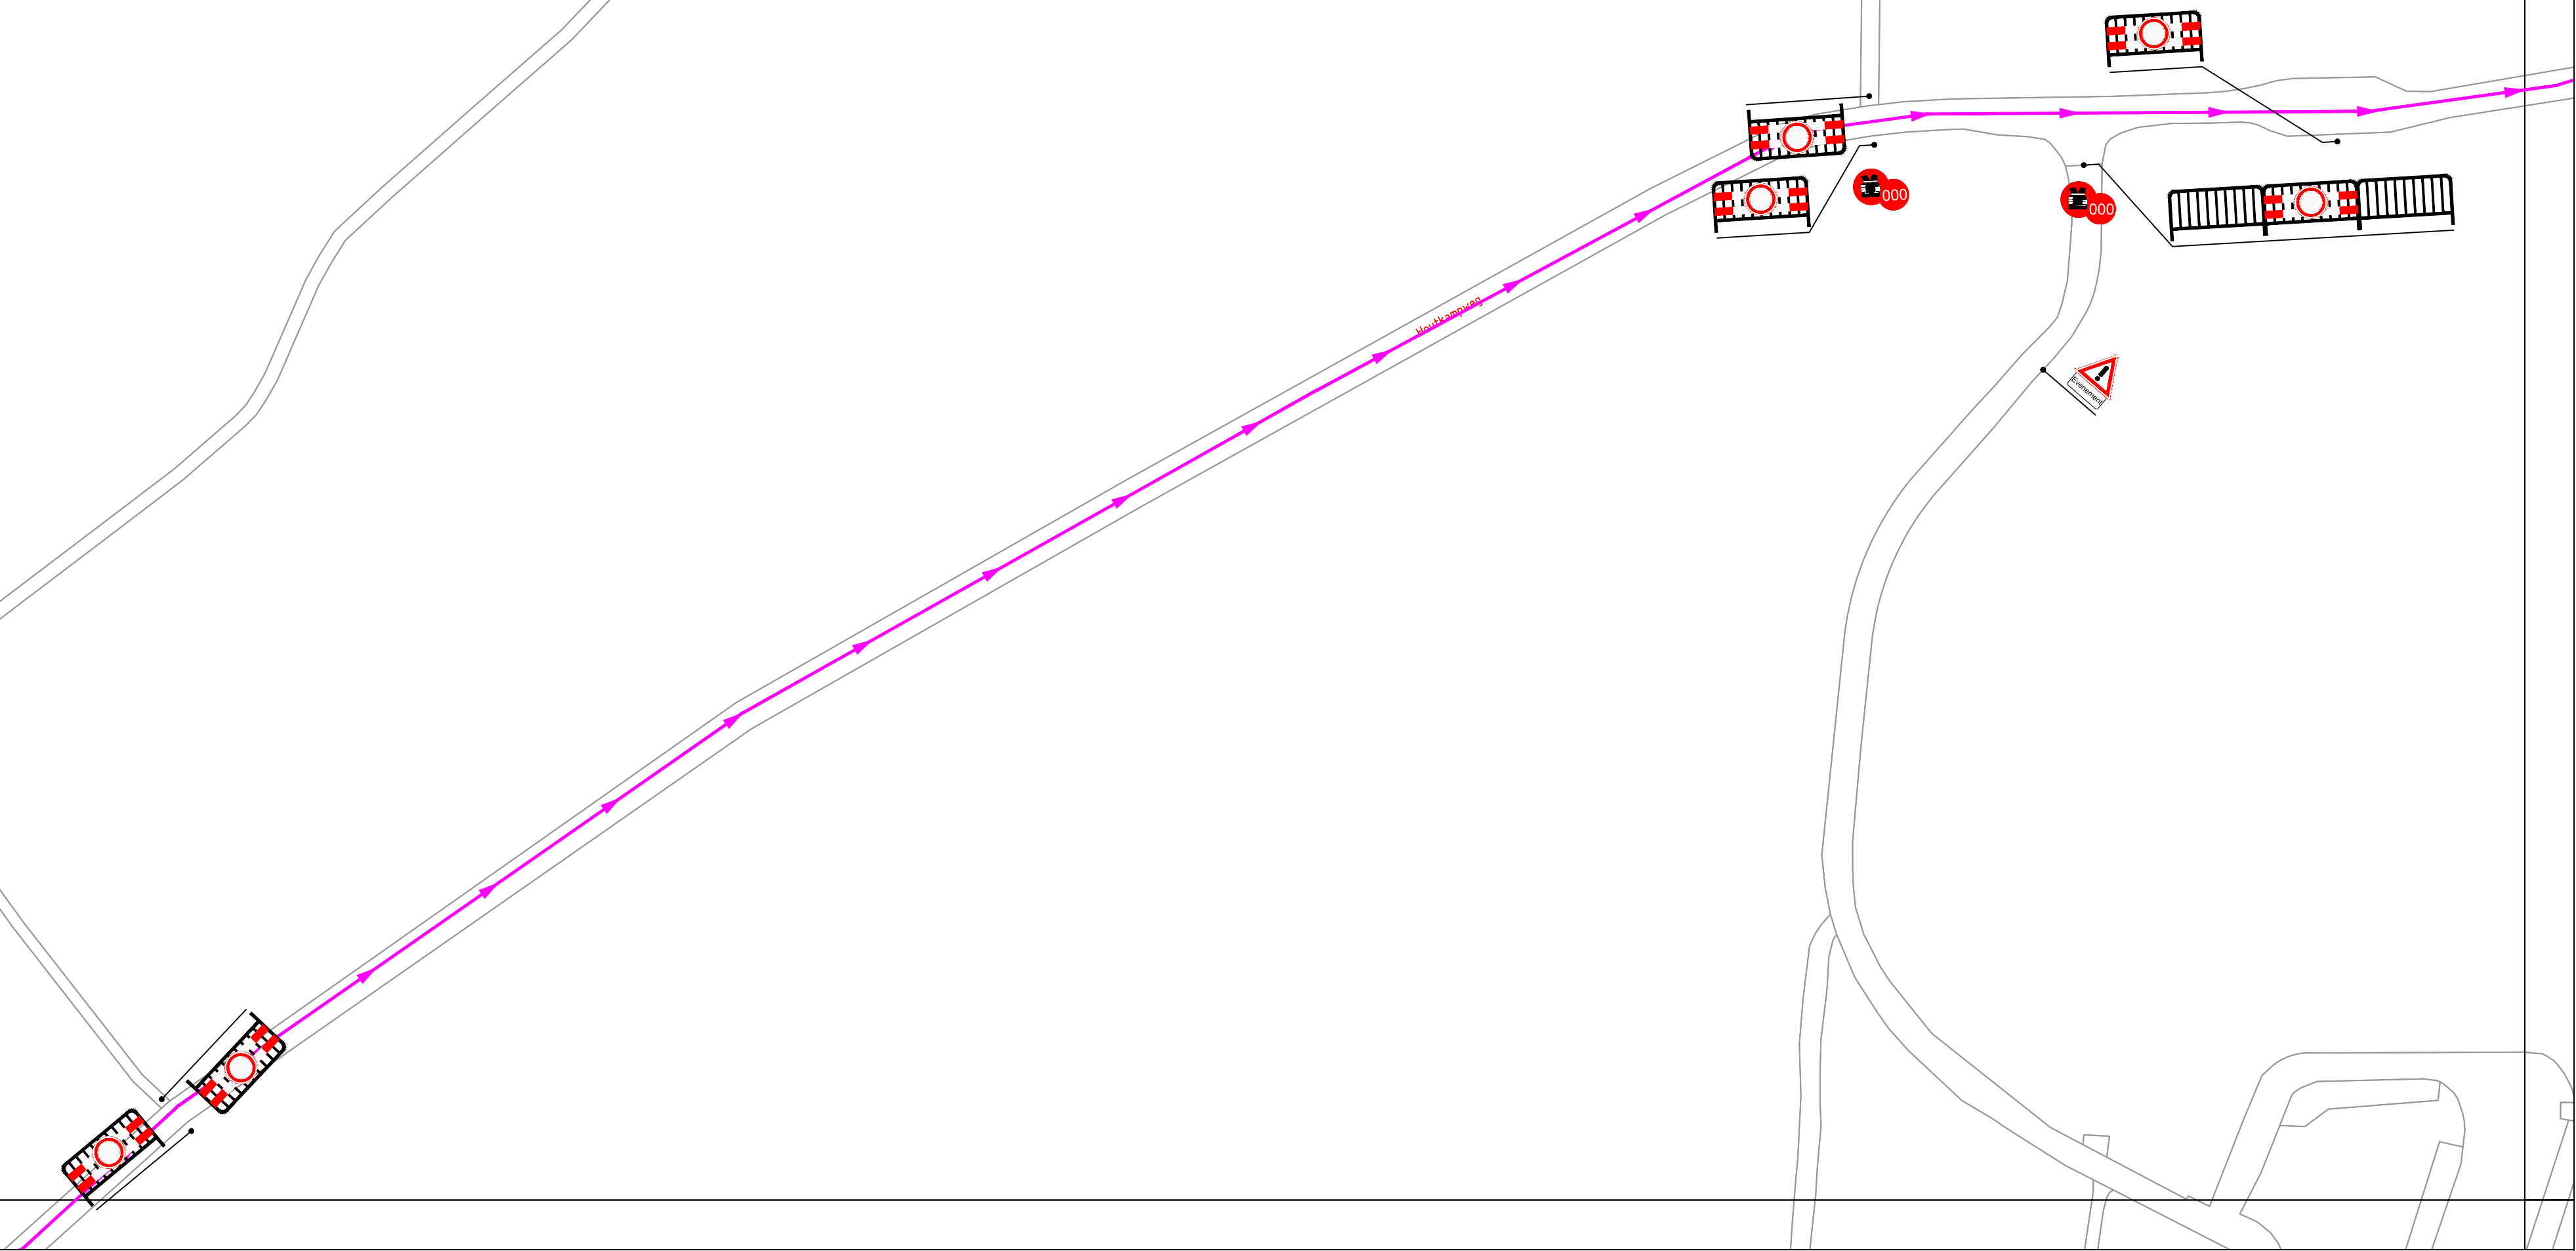


Project / omschrijving:
NK Wielrennen
Gemeente Ede
Y30 - X23

Uitvoerperiode:
Van DD-MM t/m DD-MM
Van 00:00 uur tot : 00:00uur

BUKO. INFRA SUPPORT

Ontworpen: E. van Nijen Datum: 14-03-2019	Getekend: E. van Nijen Datum: 07-05-2019	Gecontroleerd: L. Dijkmans Datum: 07-05-2019	Schaal: 1:1000 Formaat: A2 Versie: 3	Tekeningnummer: Y30 - X23
---	--	--	---	------------------------------

Y31 - X18

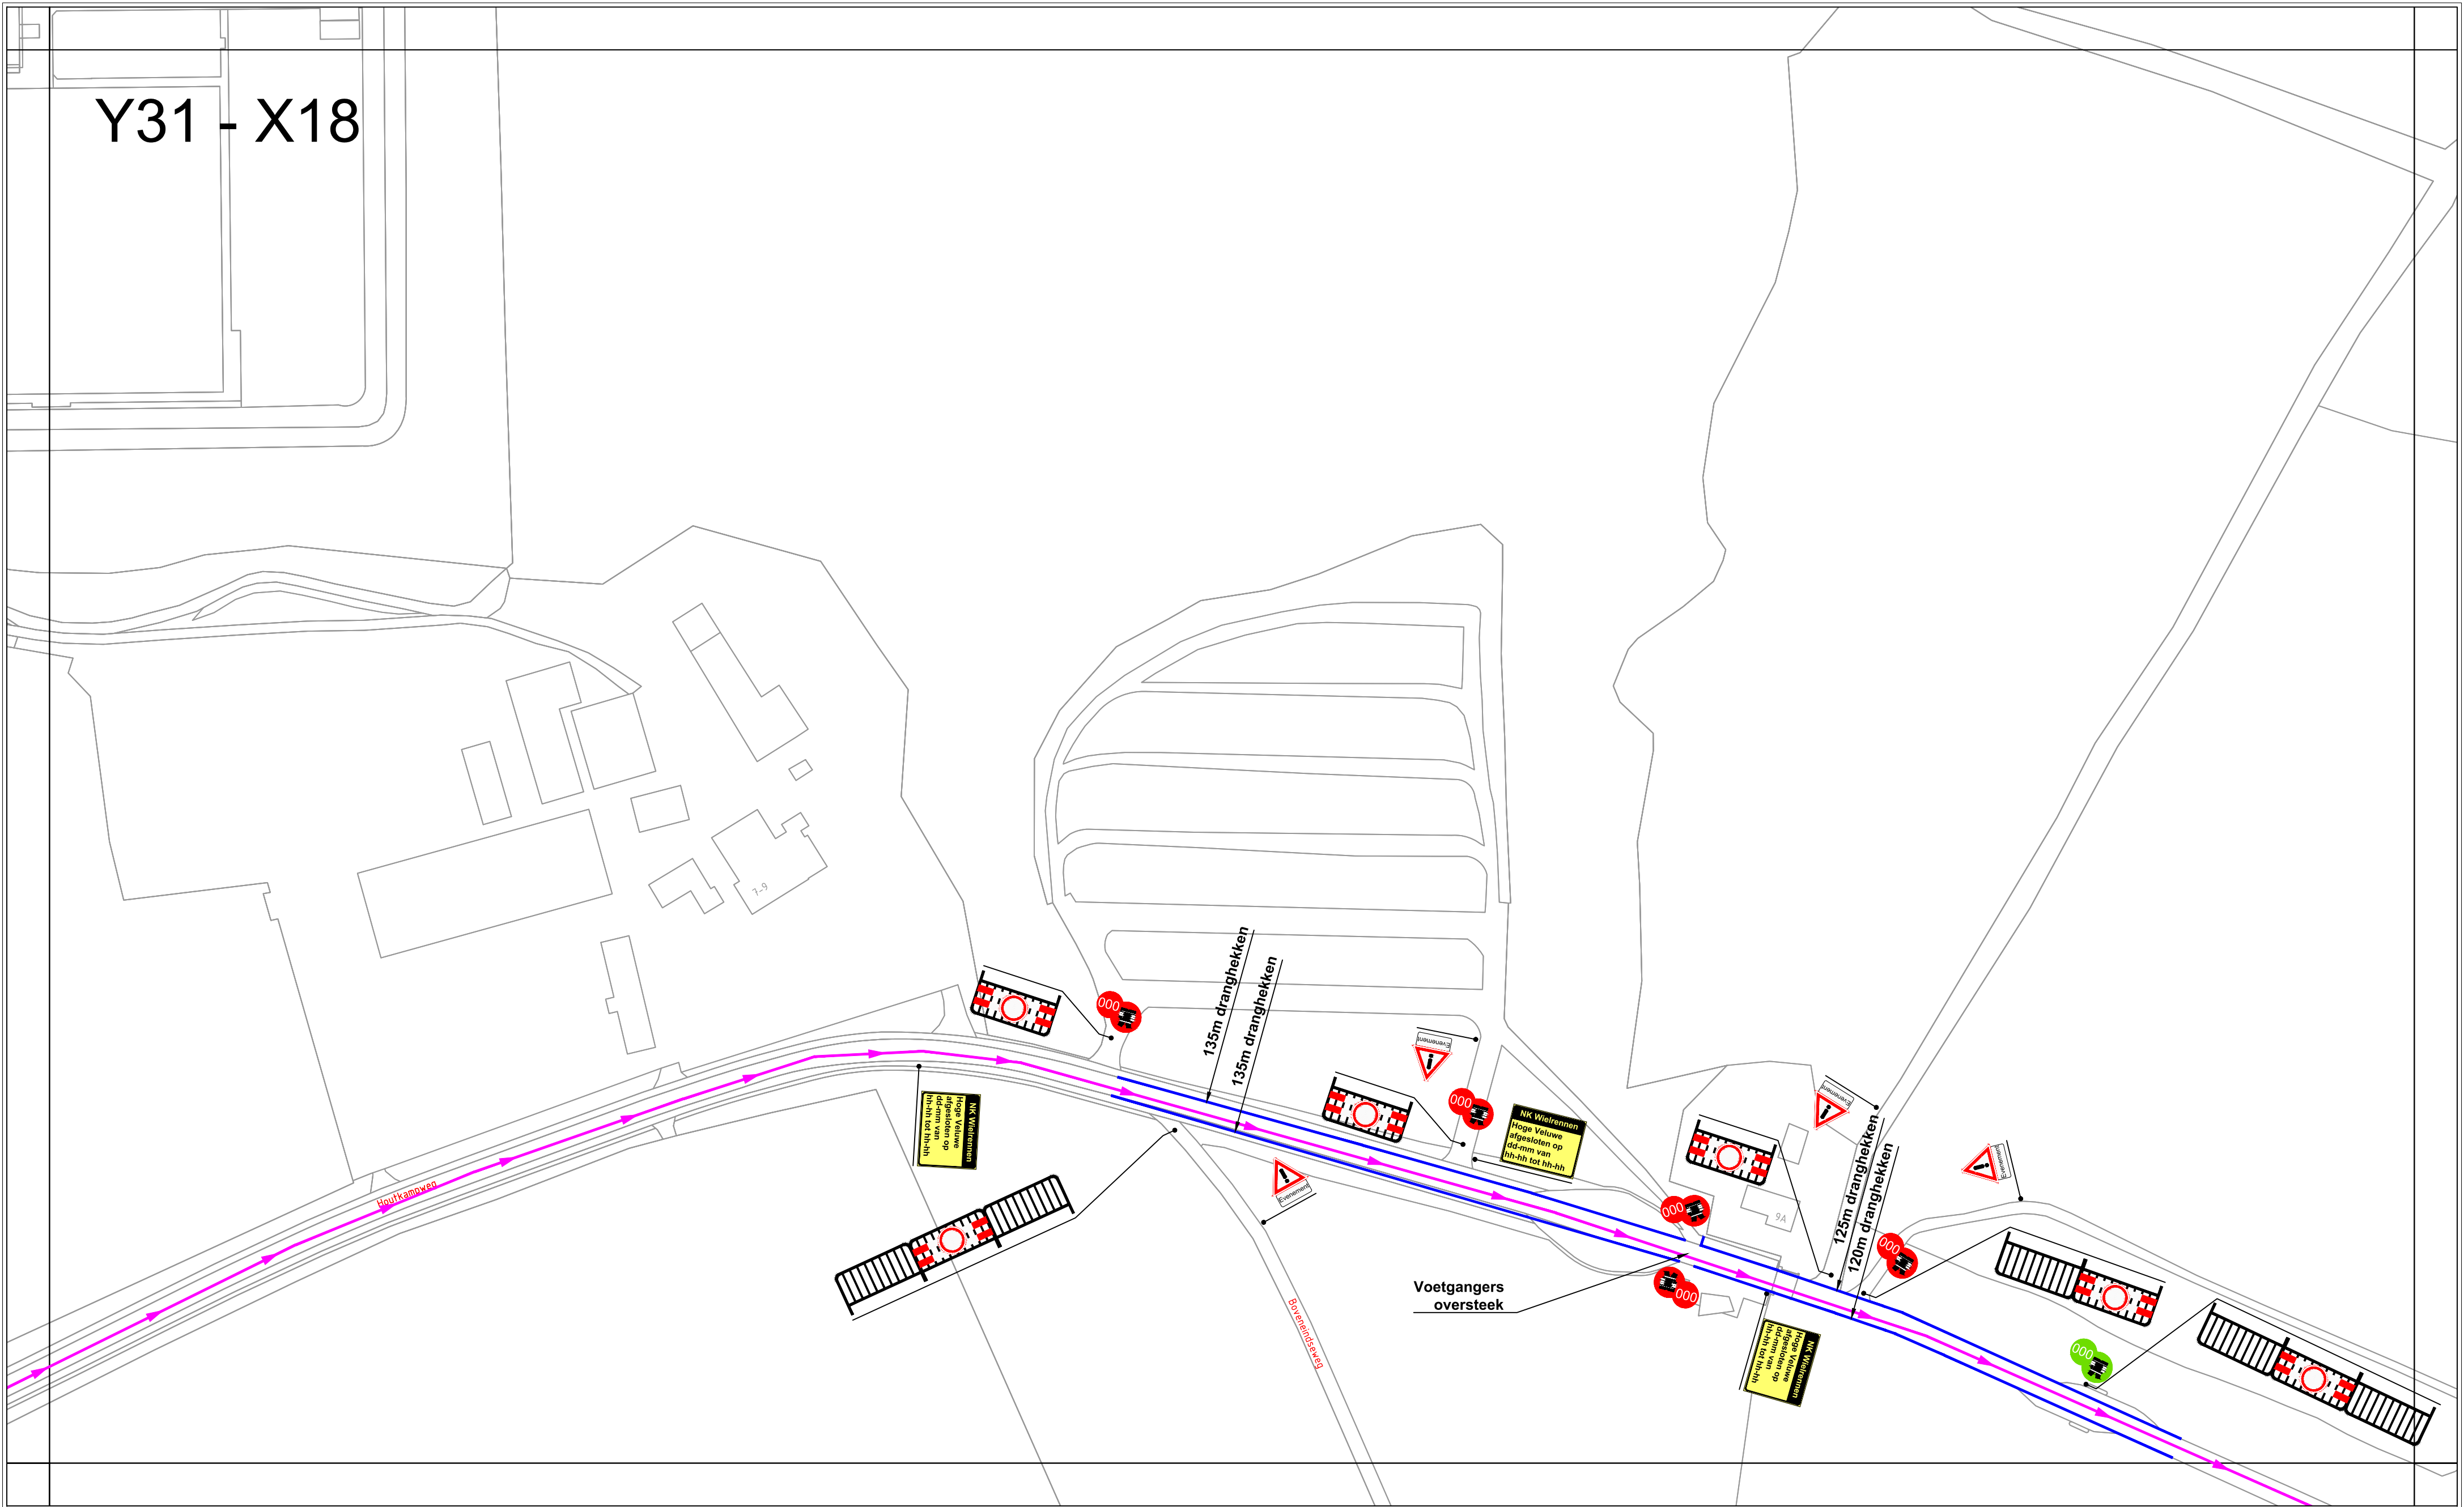


Project / omschrijving:
NK Wielrennen
Gemeente Ede
Y31 - X18

Uitvoerperiode:
Van DD-MM t/m DD-MM
Van 00:00 uur tot : 00:00uur

BUKO. INFRA SUPPORT

Ontworpen: E. van Nijen Datum: 14-03-2019	Getekend: E. van Nijen Datum: 07-05-2019	Gecontroleerd: L. Dijkmans Datum: 07-05-2019	Schaal: 1:1000 Formaat: A2 Versie: 3	Tekeningnummer: Y31 - X18
---	--	--	---	------------------------------

Y31 - X24

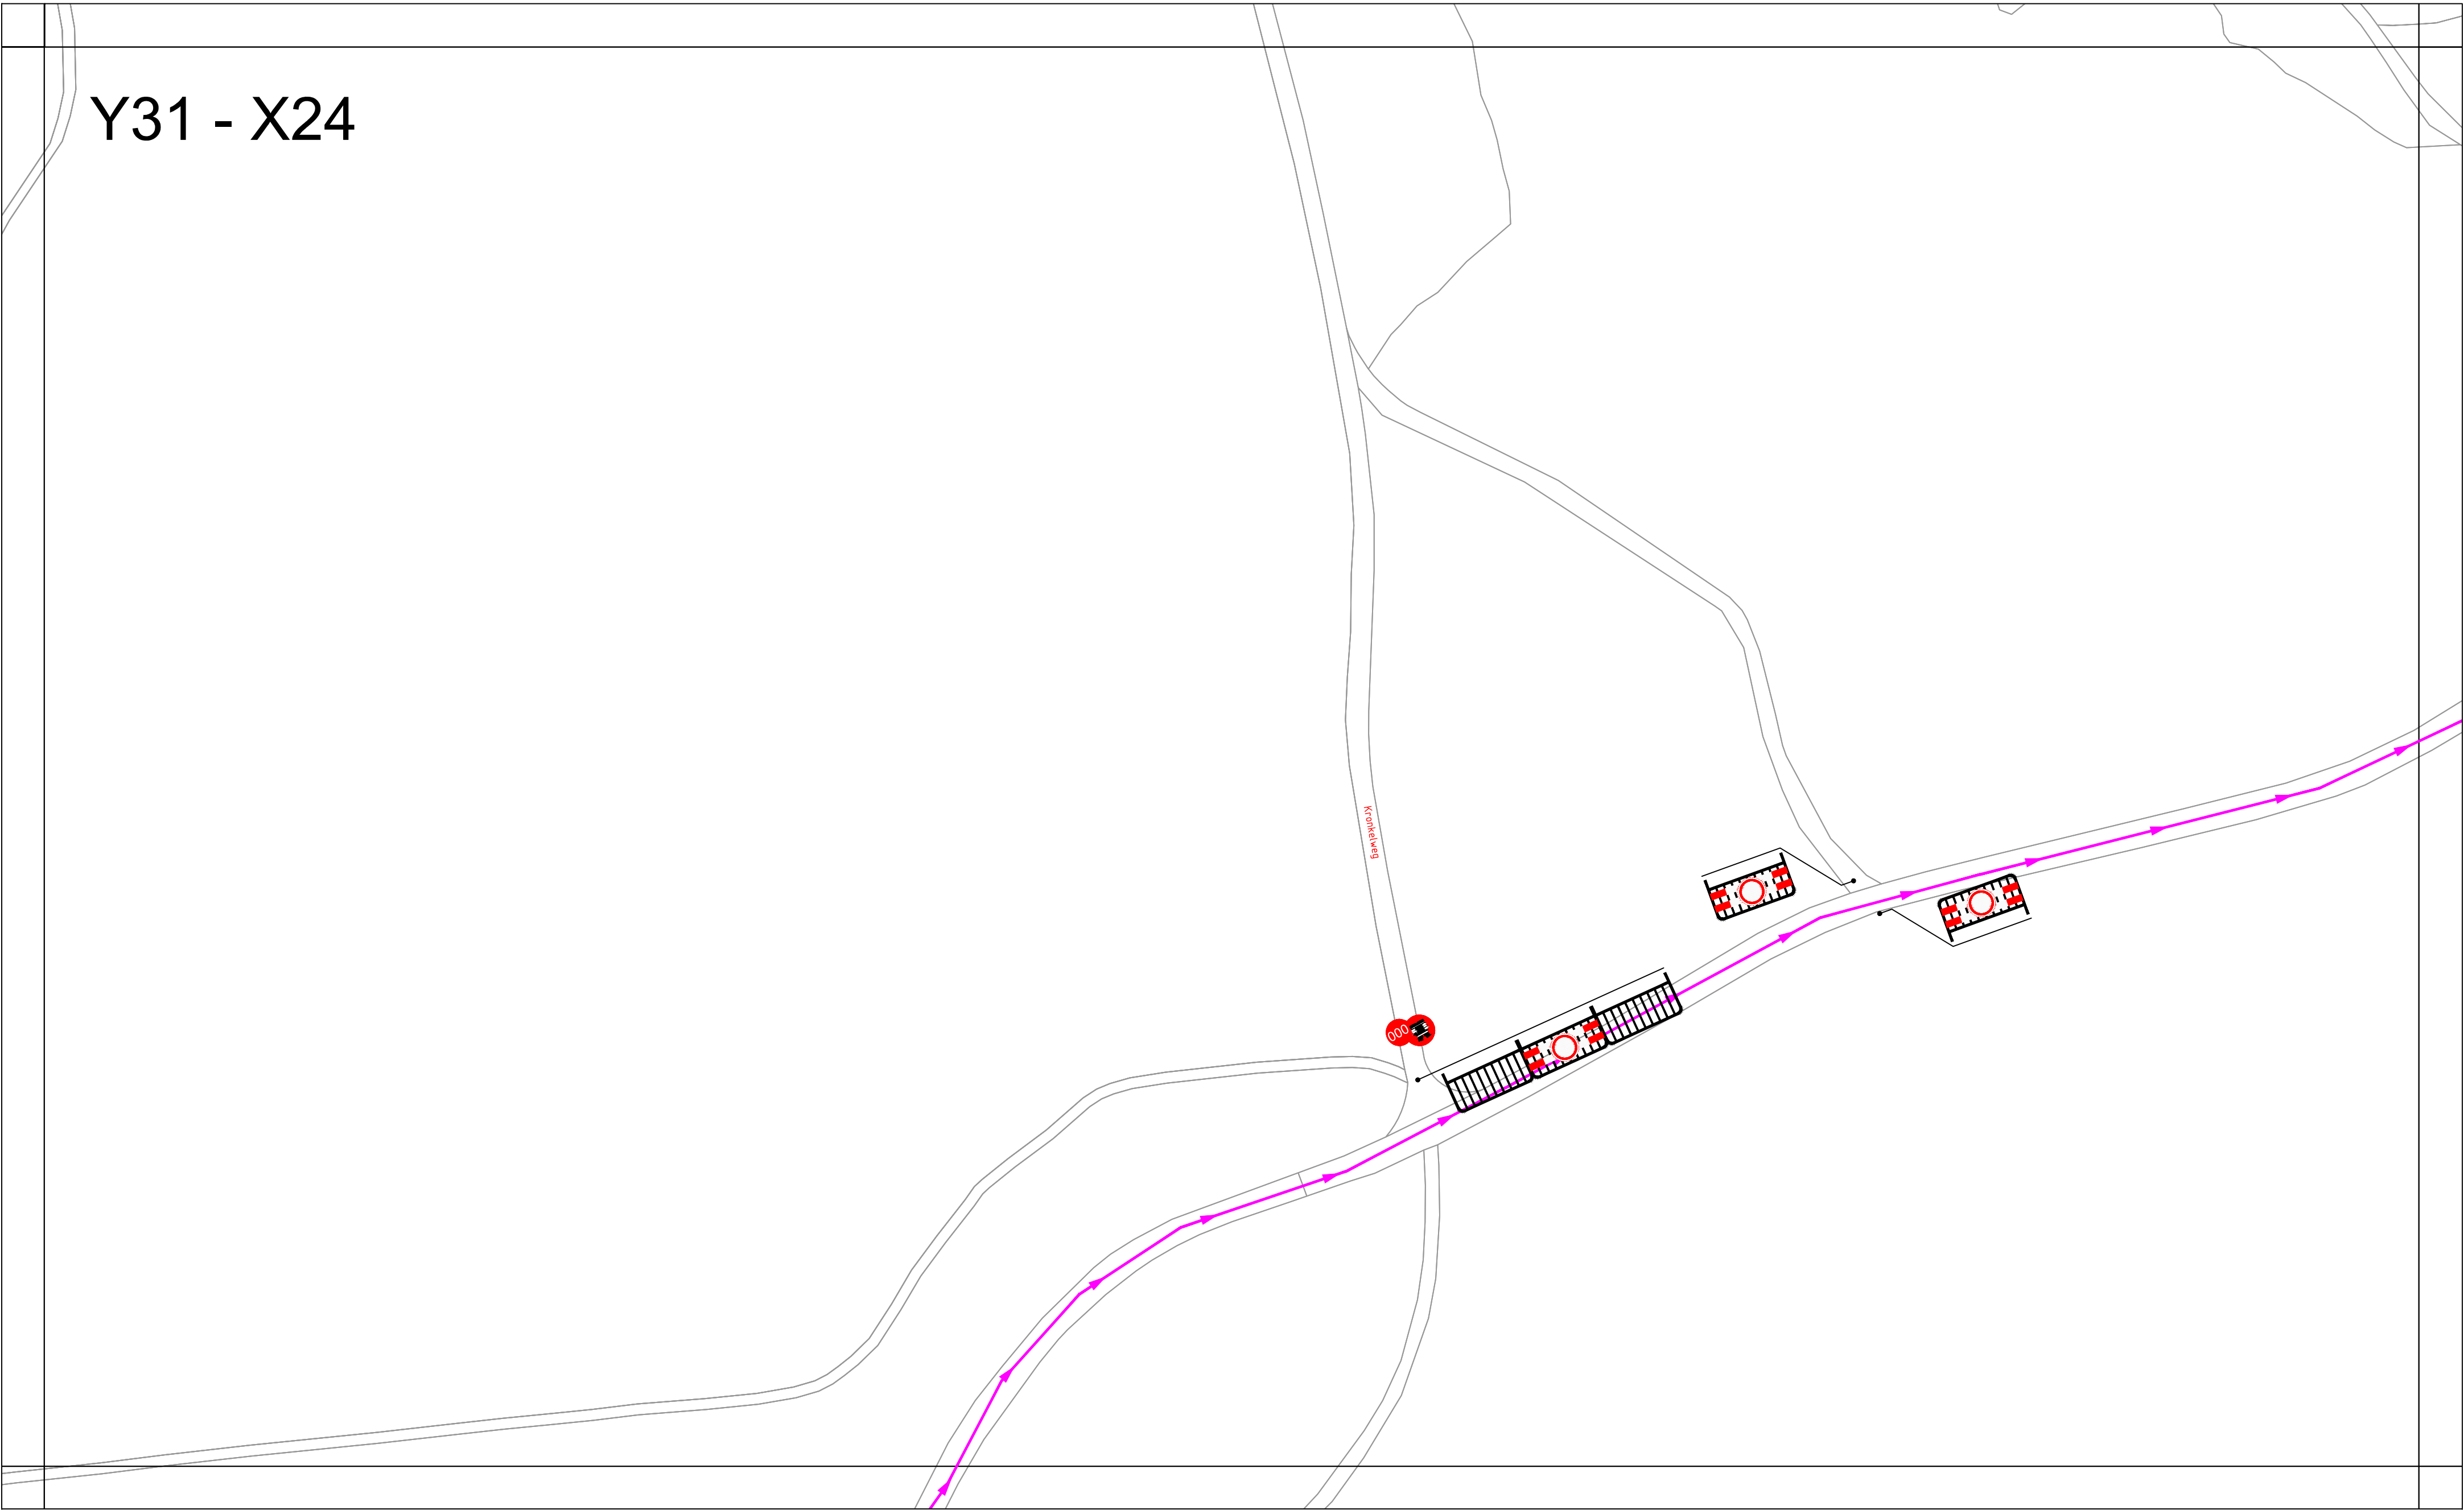


Project / omschrijving:
NK Wielrennen
Gemeente Ede
Y31 - X24

Uitvoertijd:
Van DD-MM t/m DD-MM
Van 00:00 uur tot : 00:00uur

BUKO. INFRA SUPPORT

Ontworpen: E. van Nijen Datum: 14-03-2019	Getekend: E. van Nijen Datum: 07-05-2019	Gecontroleerd: L. Dijkmans Datum: 07-05-2019	Schaal: 1:1000 Formaat: A2 Versie: 3	Tekeningnummer: Y31 - X24
---	--	--	---	------------------------------

Y35 - X25

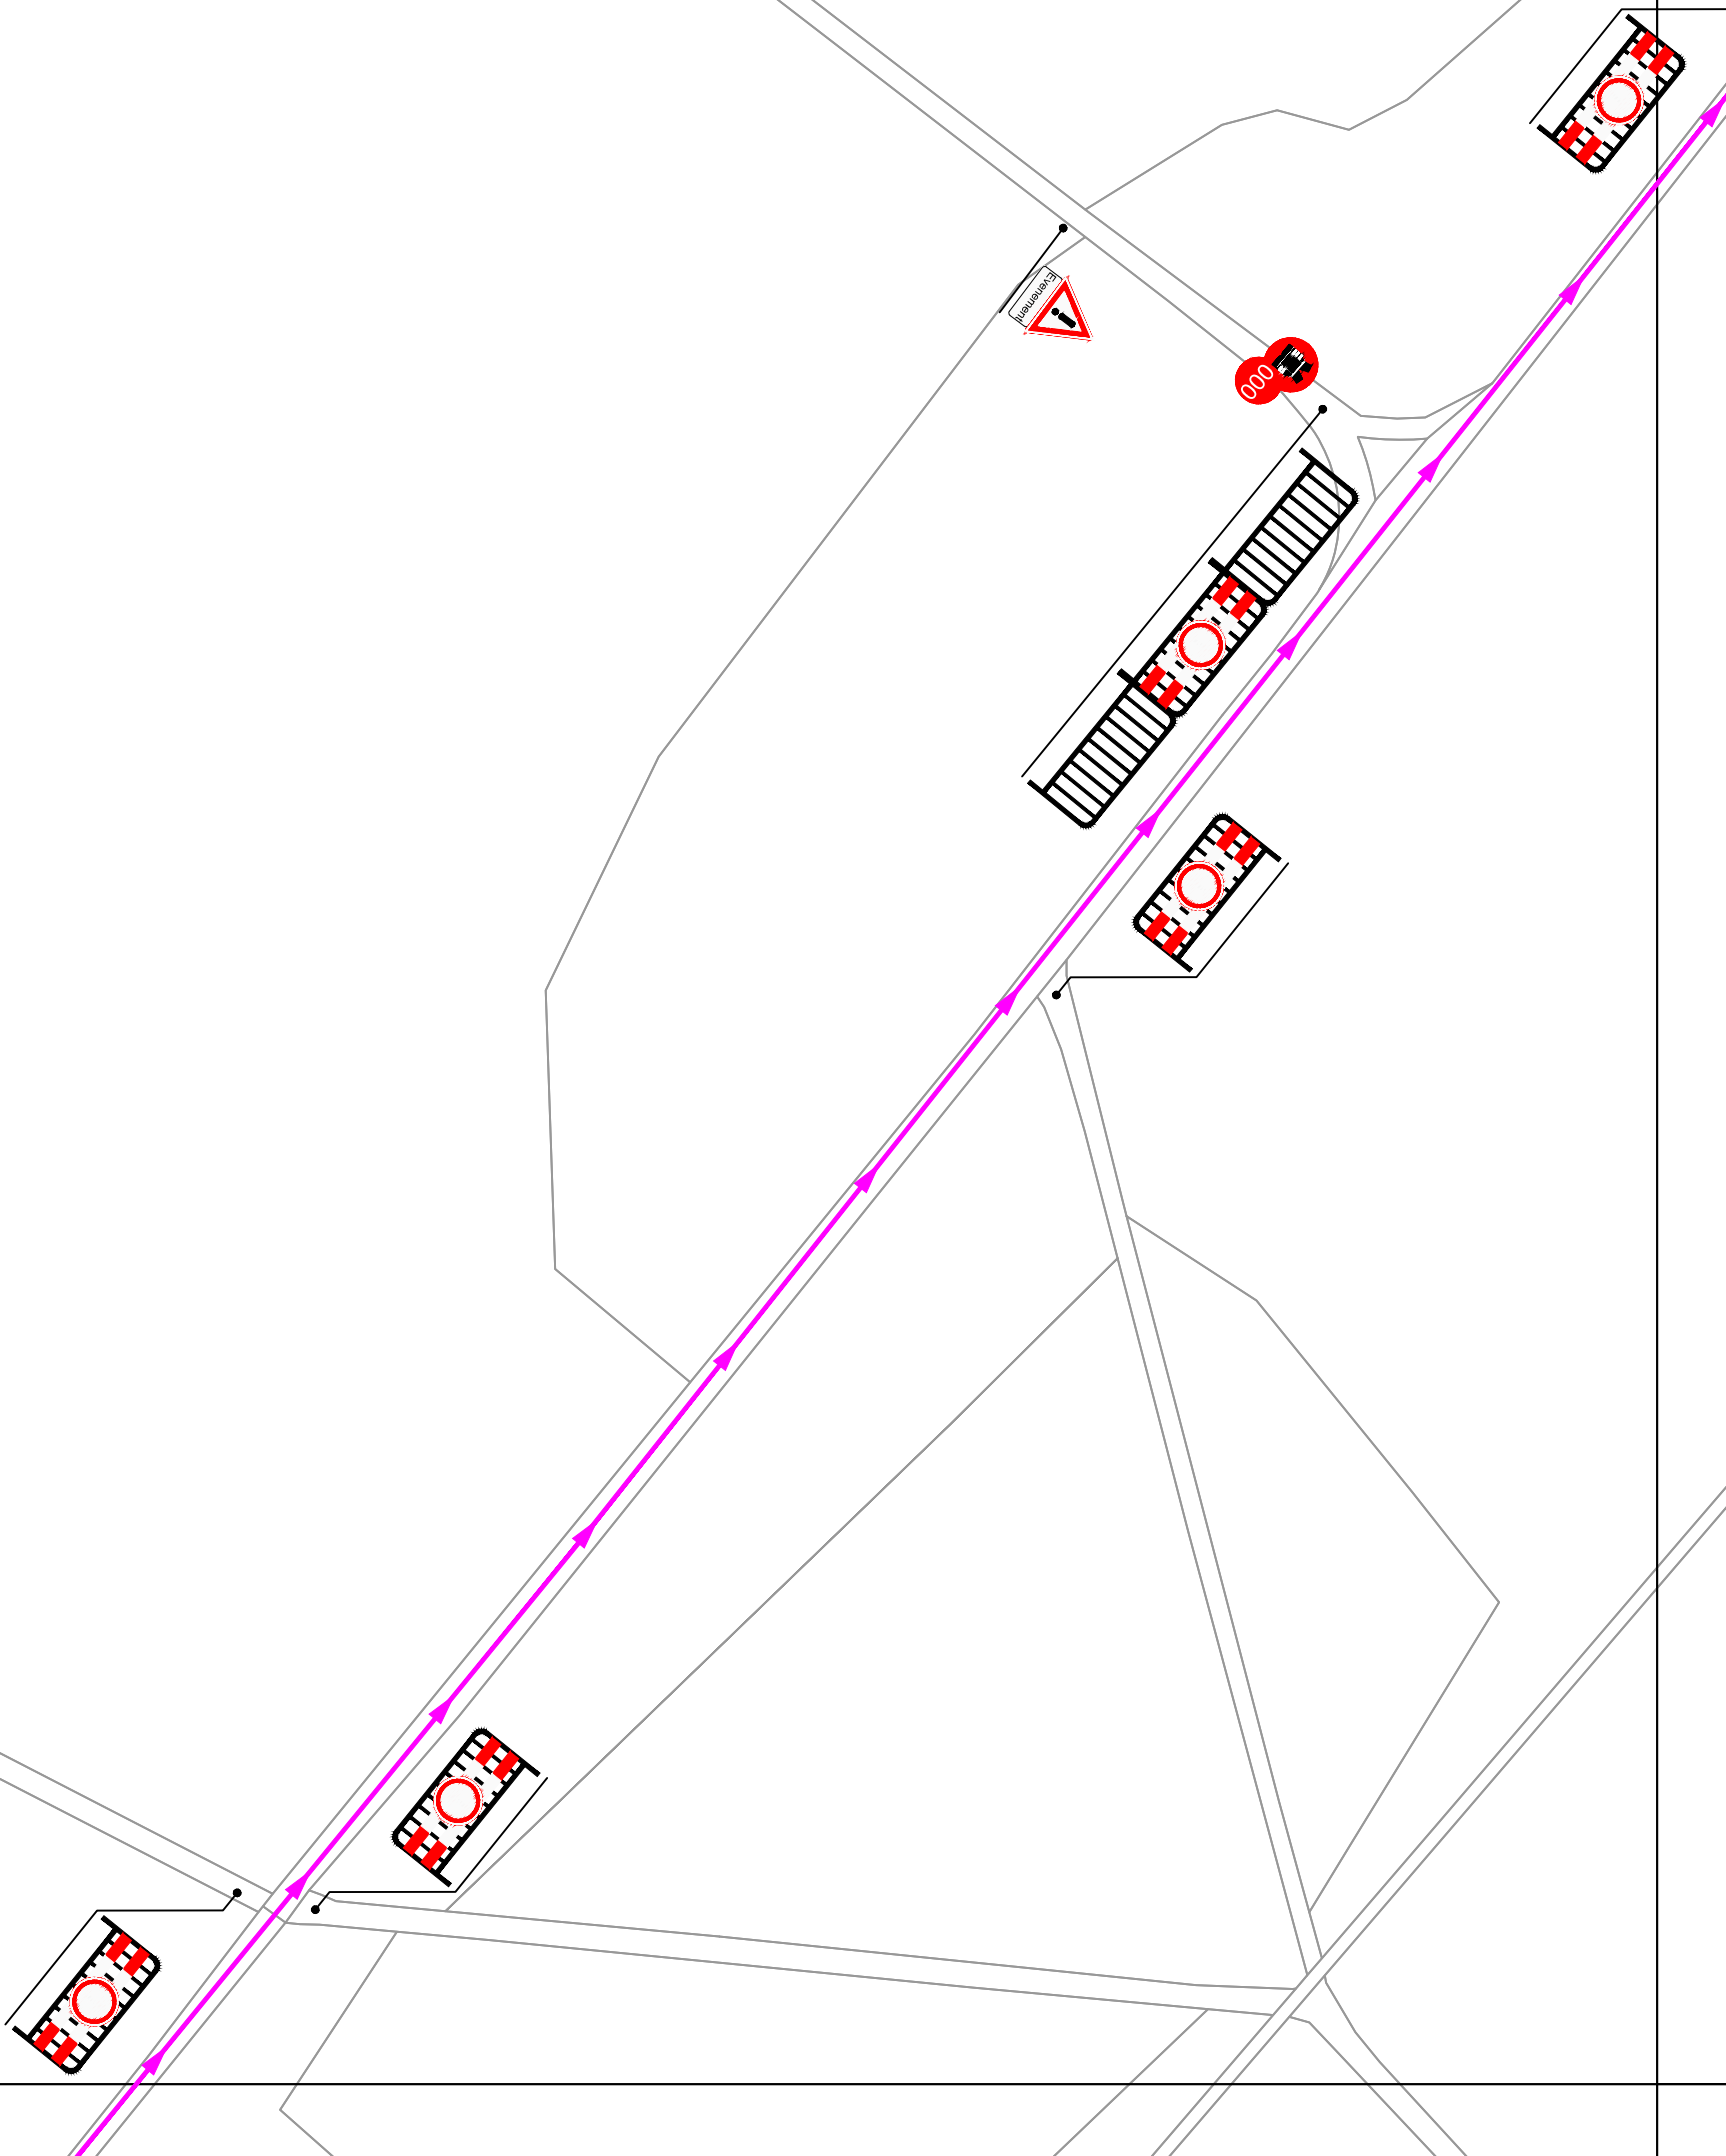


Project / omschrijving:
NK Wielrennen
Gemeente Ede
Y35 - X25

Uitvoerperiode:
Van DD-MM t/m DD-MM
Van 00:00 uur tot : 00:00uur

BUKO. INFRA SUPPORT

Ontworpen: E. van Nijen Datum: 14-03-2019	Getekend: E. van Nijen Datum: 16-04-2019	Gecontroleerd: L. Dijkmans Datum: 16-04-2019	Schaal: Formaat: A2 Versie: 2	Tekeningnummer: Y35 - X25
---	--	--	-------------------------------------	------------------------------

Y32 - X16

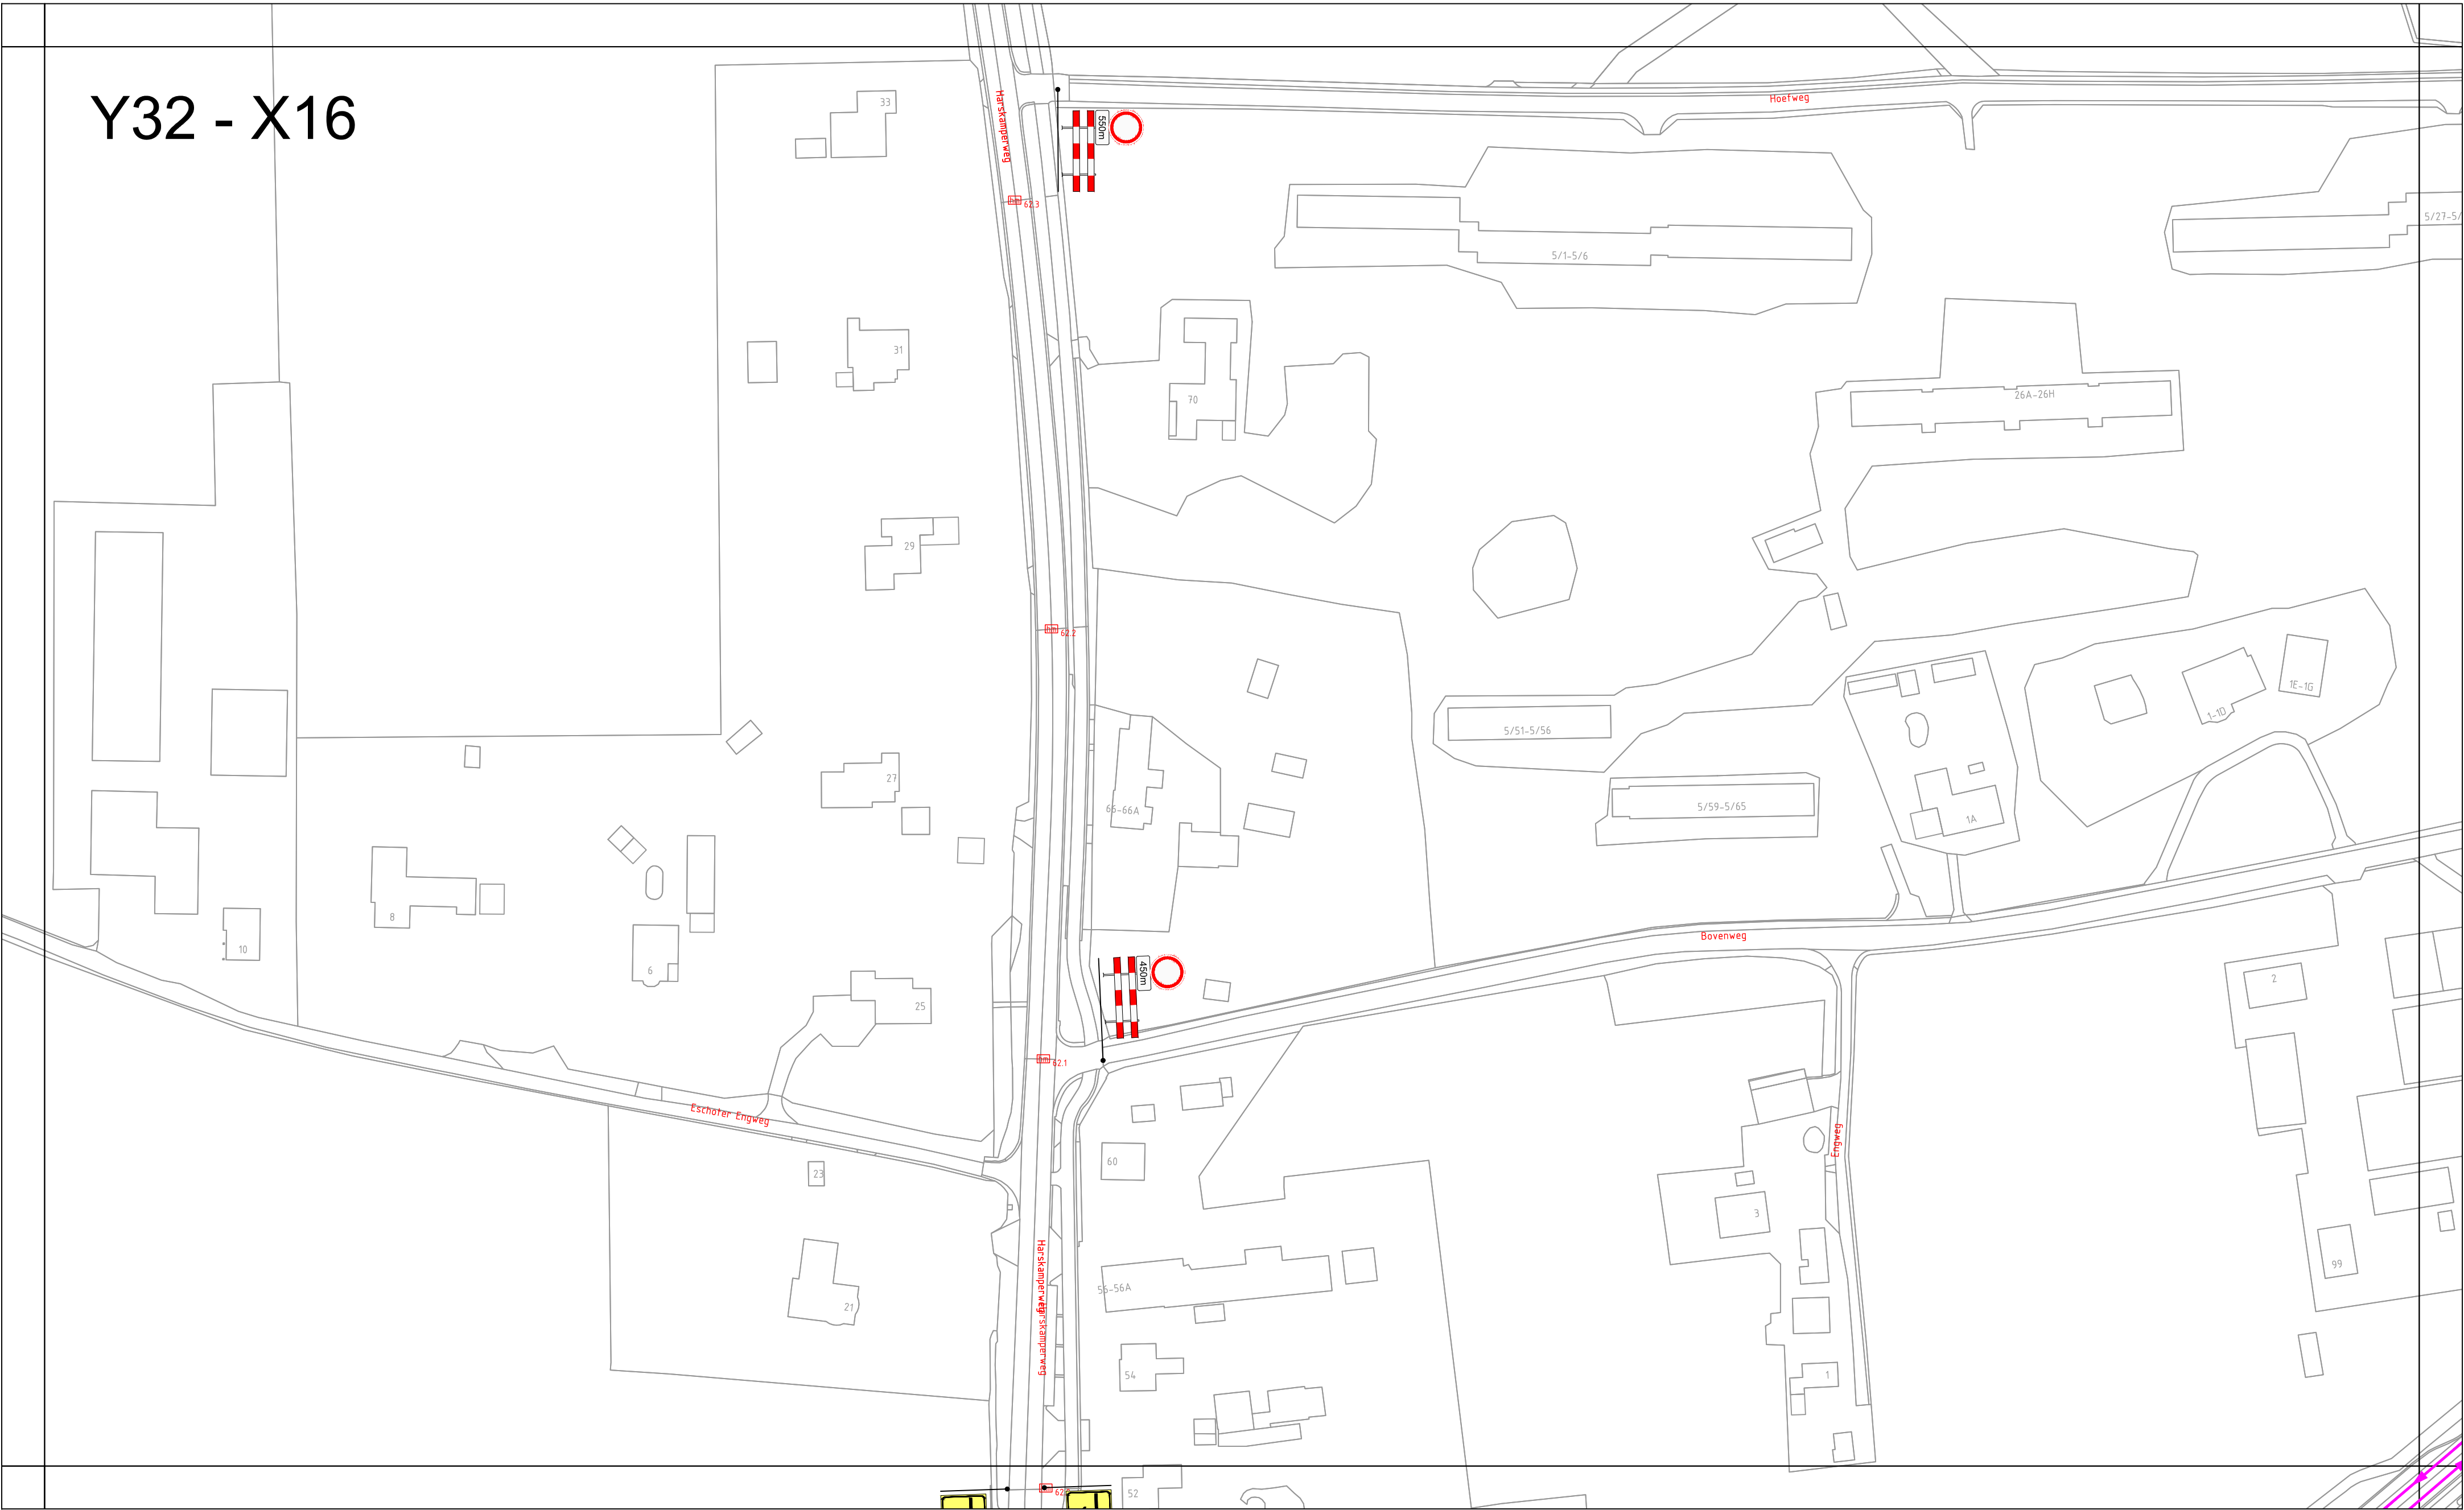


Project / omschrijving:
NK Wielrennen
Gemeente Ede
Y32 - X16

Uitvoerperiode:
Van DD-MM t/m DD-MM
Van 00:00 uur tot : 00:00uur

BUKO. INFRASUPPORT

Ontworpen: E. van Nijen Datum: 26-03-2019	Getekend: E. van Nijen Datum: 26-03-2019	Gecontroleerd: L. Dijkmans Datum: 26-03-2019	Schaal: 1:1000 Formaat: A2 Versie: 1	Tekeningnummer: Y32 - X16
---	--	--	---	------------------------------

47.8

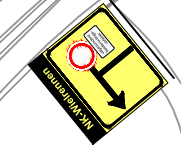[illegible]

hm 119.5

hm 119

hm 119.7

hm 119 7


h

hm 119

Rijksweg A12

Ontworpen:	Getekend:	Gecontroleerd:	Schaal: 1:1000	Tekeningnummer :
E. van Nijen	E. van Nijen	L. Dijkmans	Formaat: A2	
Datum: 26-03-2019	Datum: 26-03-2019	Datum: 26-03-2019	Versie: 1	Y04 - X20

Y14 - X04

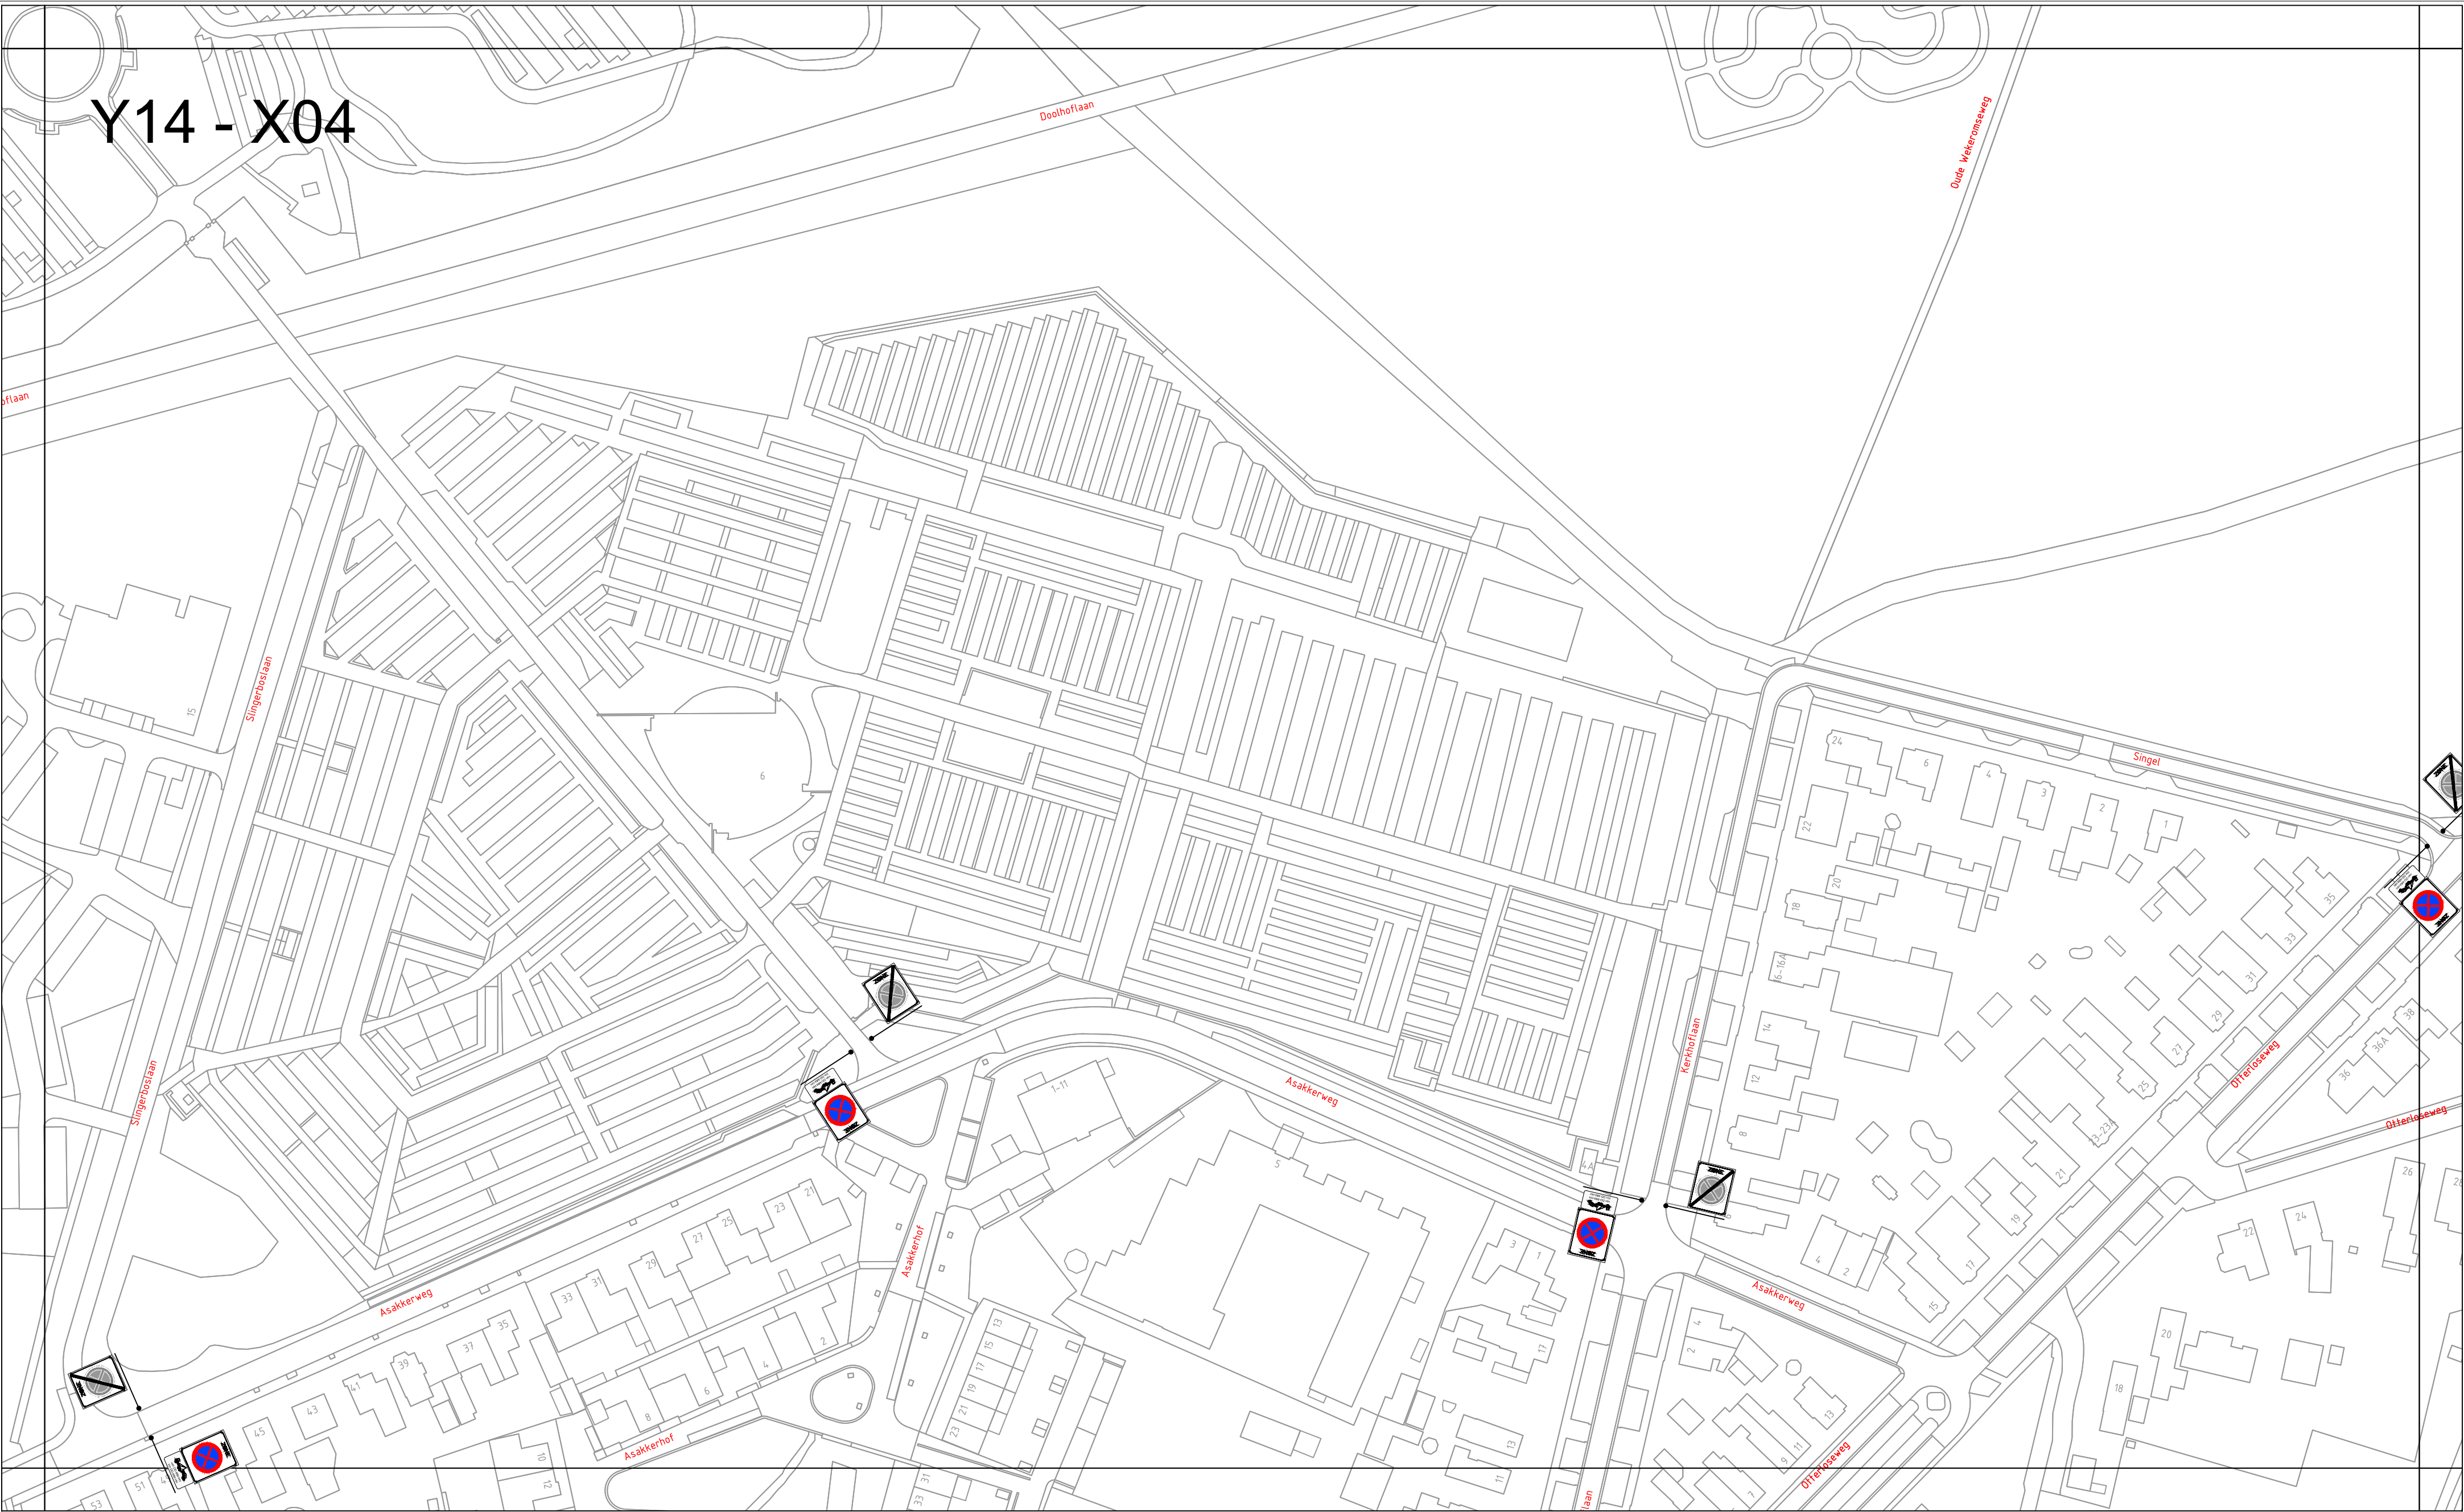

Project / omschrijving:
NK Wielrennen
Gemeente Ede
Y14 - X04

Uitvoerperiode:
Van DD-MM t/m DD-MM
Van 00:00 uur tot : 00:00uur

BUKO. INFRA SUPPORT

Ontworpen: E. van Nijen Datum: 03-04-2019	Getekend: E. van Nijen Datum: 03-04-2019	Gecontroleerd: L. Dijkmans Datum: 03-04-2019	Schaal: 1:1000 Formaat: A2 Versie: 1	Tekeningnummer: Y14 - X04
---	--	--	---	------------------------------

Y13 - X05




Project / omschrijving:
NK Wielrennen
Gemeente Ede
Y13 - X05

Uitvoerperiode:
Van DD-MM t/m DD-MM
Van 00:00 uur tot : 00:00uur

BUKO. INFRA SUPPORT

Ontworpen: E. van Nijen Datum: 03-04-2019	Getekend: E. van Nijen Datum: 03-04-2019	Gecontroleerd: L. Dijkmans Datum: 03-04-2019	Schaal: 1:1000 Formaat: A2 Versie: 1	Tekeningnummer: Y13 - X05
---	--	--	---	------------------------------

Y09 - X33

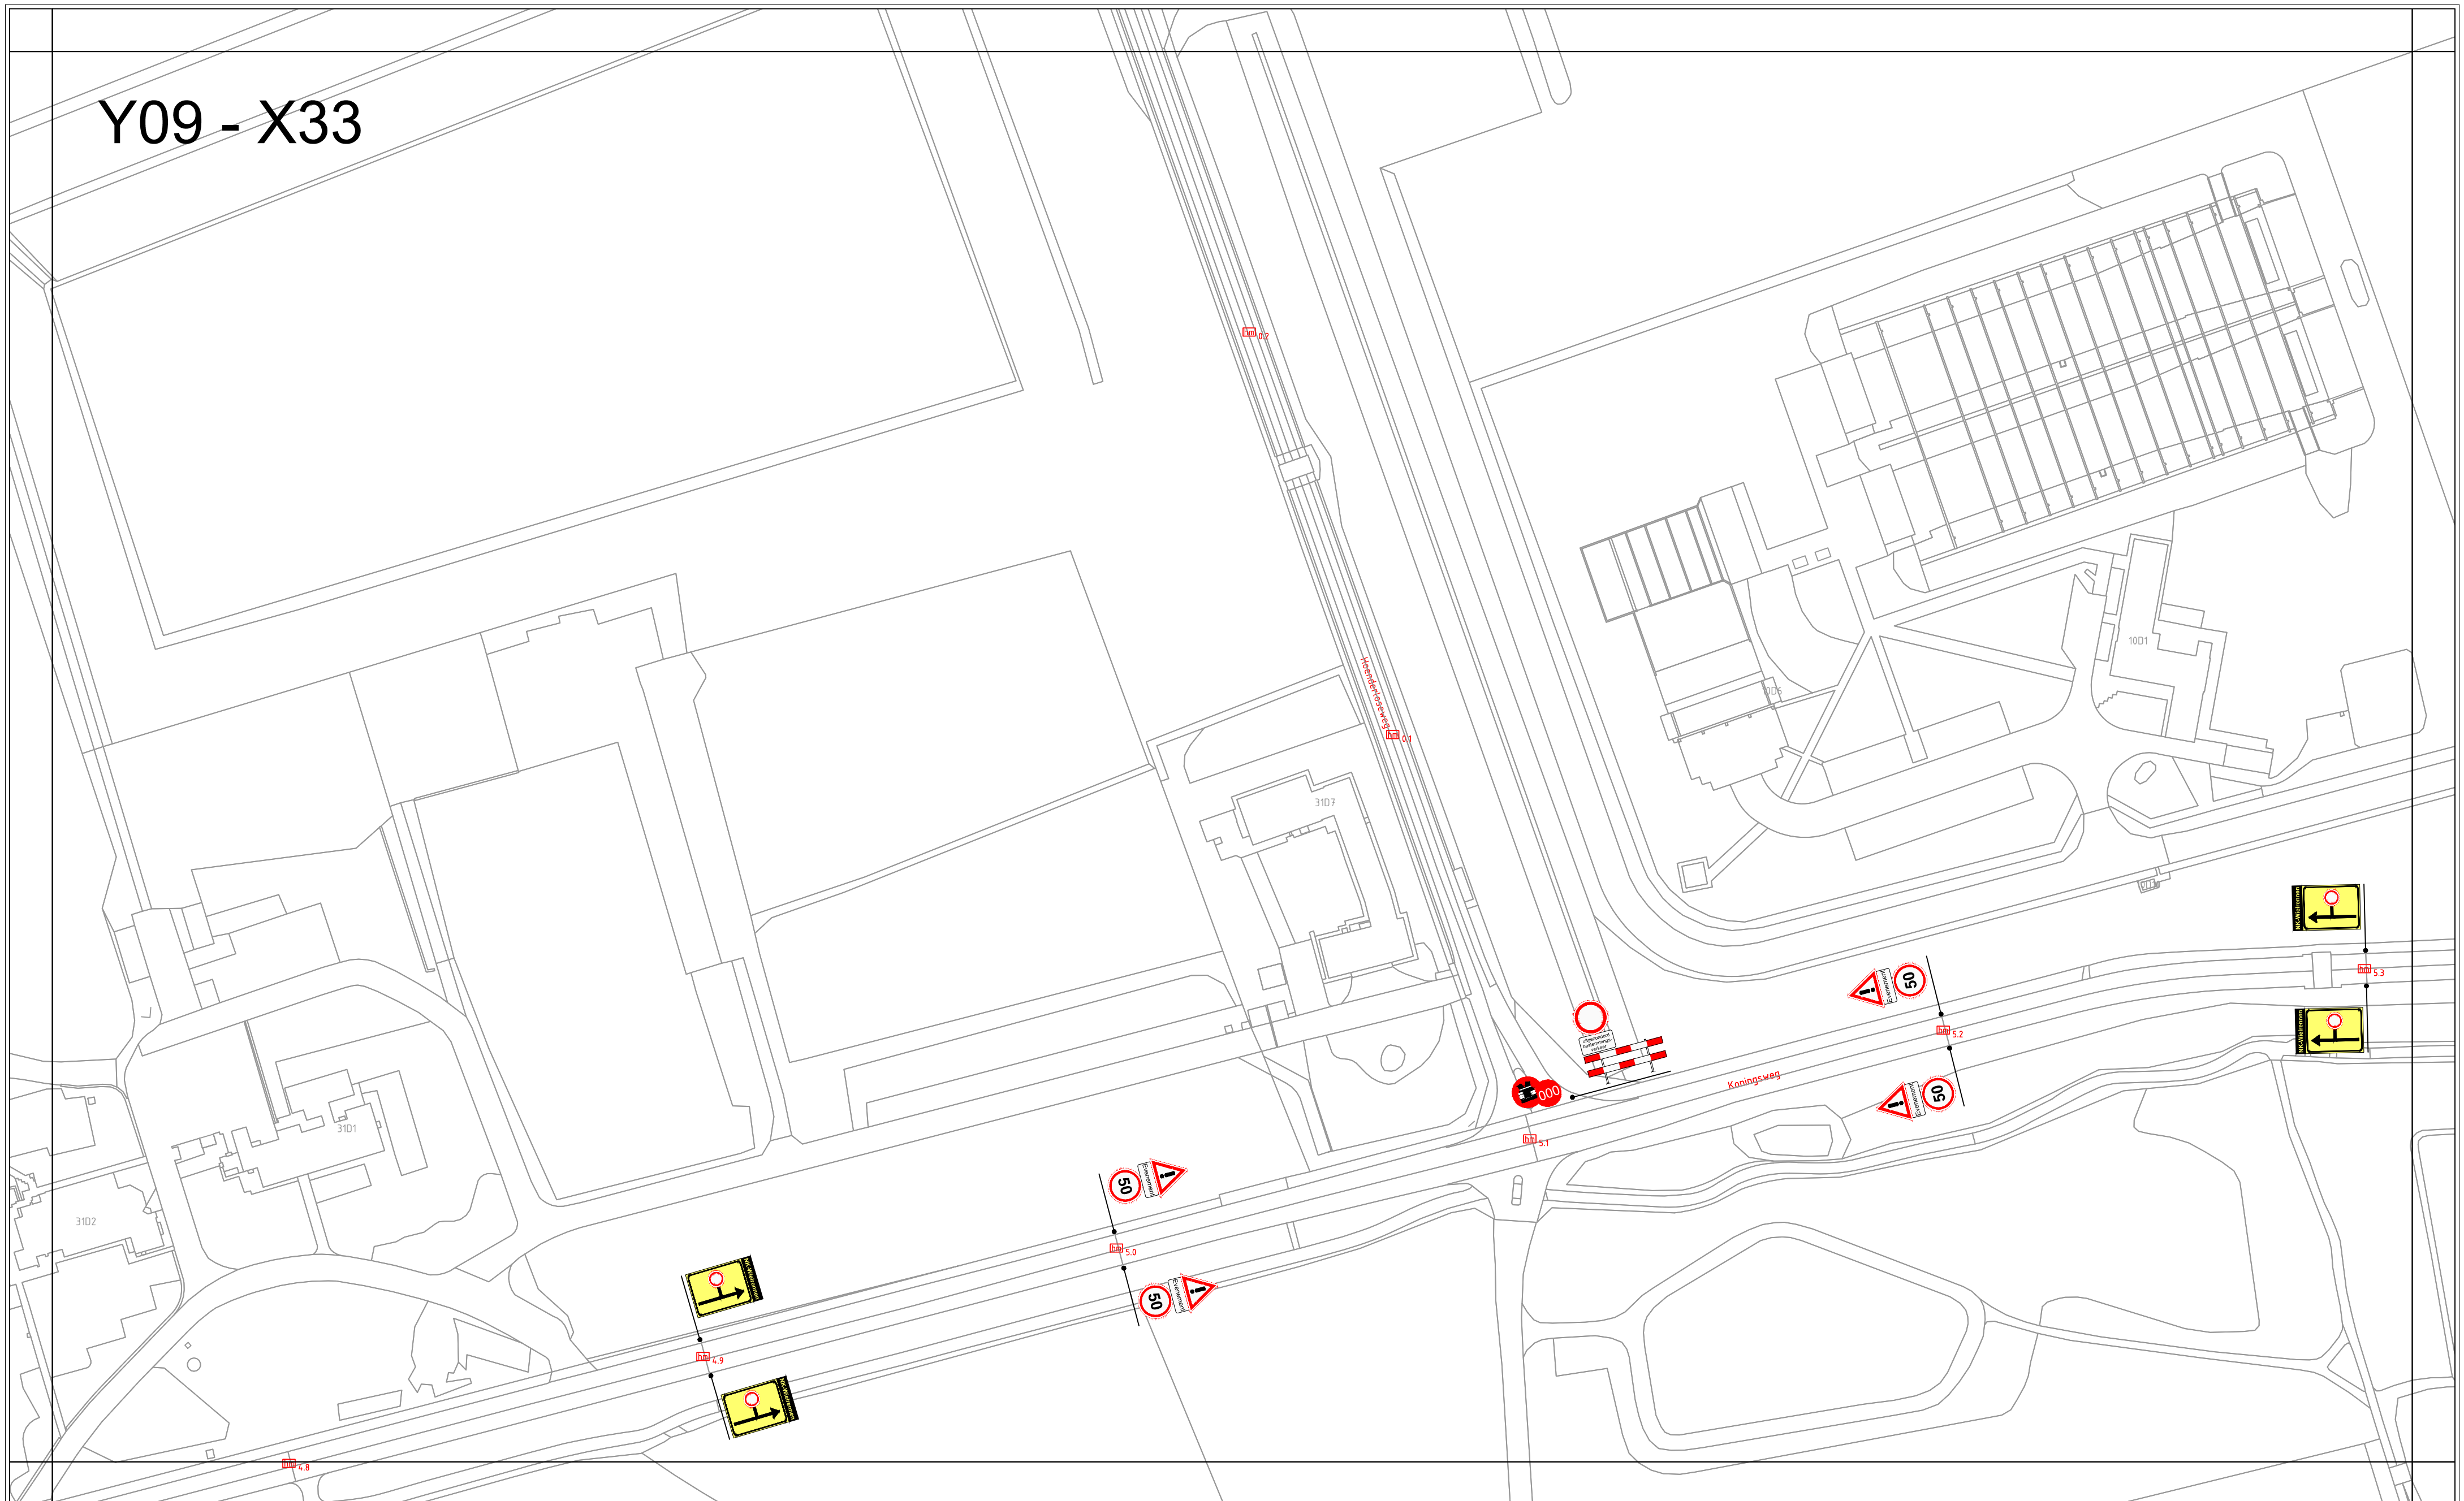

Project / omschrijving:
NK Wielrennen
Gemeente Ede
Y09 - X33

Uitvoerperiode:
Van DD-MM t/m DD-MM
Van 00:00 uur tot : 00:00uur

BUKO. INFRASUPPORT

Ontworpen:	Getekend:	Gecontroleerd:	Schaal:	1:1000	Tekeningnummer :
E. van Nijen	E. van Nijen	L. Dijkmans	Formaat:	A2	Y09 - X33
Datum: 03-04-2019	Datum: 03-04-2019	Datum: 03-04-2019	Versie:	1	

Y30 - X24




Project / omschrijving:
NK Wielrennen
Gemeente Ede
Y30 - X24

Uitvoerperiode:
Van DD-MM t/m DD-MM
Van 00:00 uur tot : 00:00uur

BUKO. INFRA SUPPORT

Ontworpen: E. van Nijen Datum: 16-04-2019	Getekend: E. van Nijen Datum: 16-04-2019	Gecontroleerd: L. Dijkmans Datum: 16-04-2019	Schaal: Formaat: A2 Versie: 1	Tekeningnummer: Y30 - X24
---	--	--	-------------------------------------	------------------------------

Y32 - X25

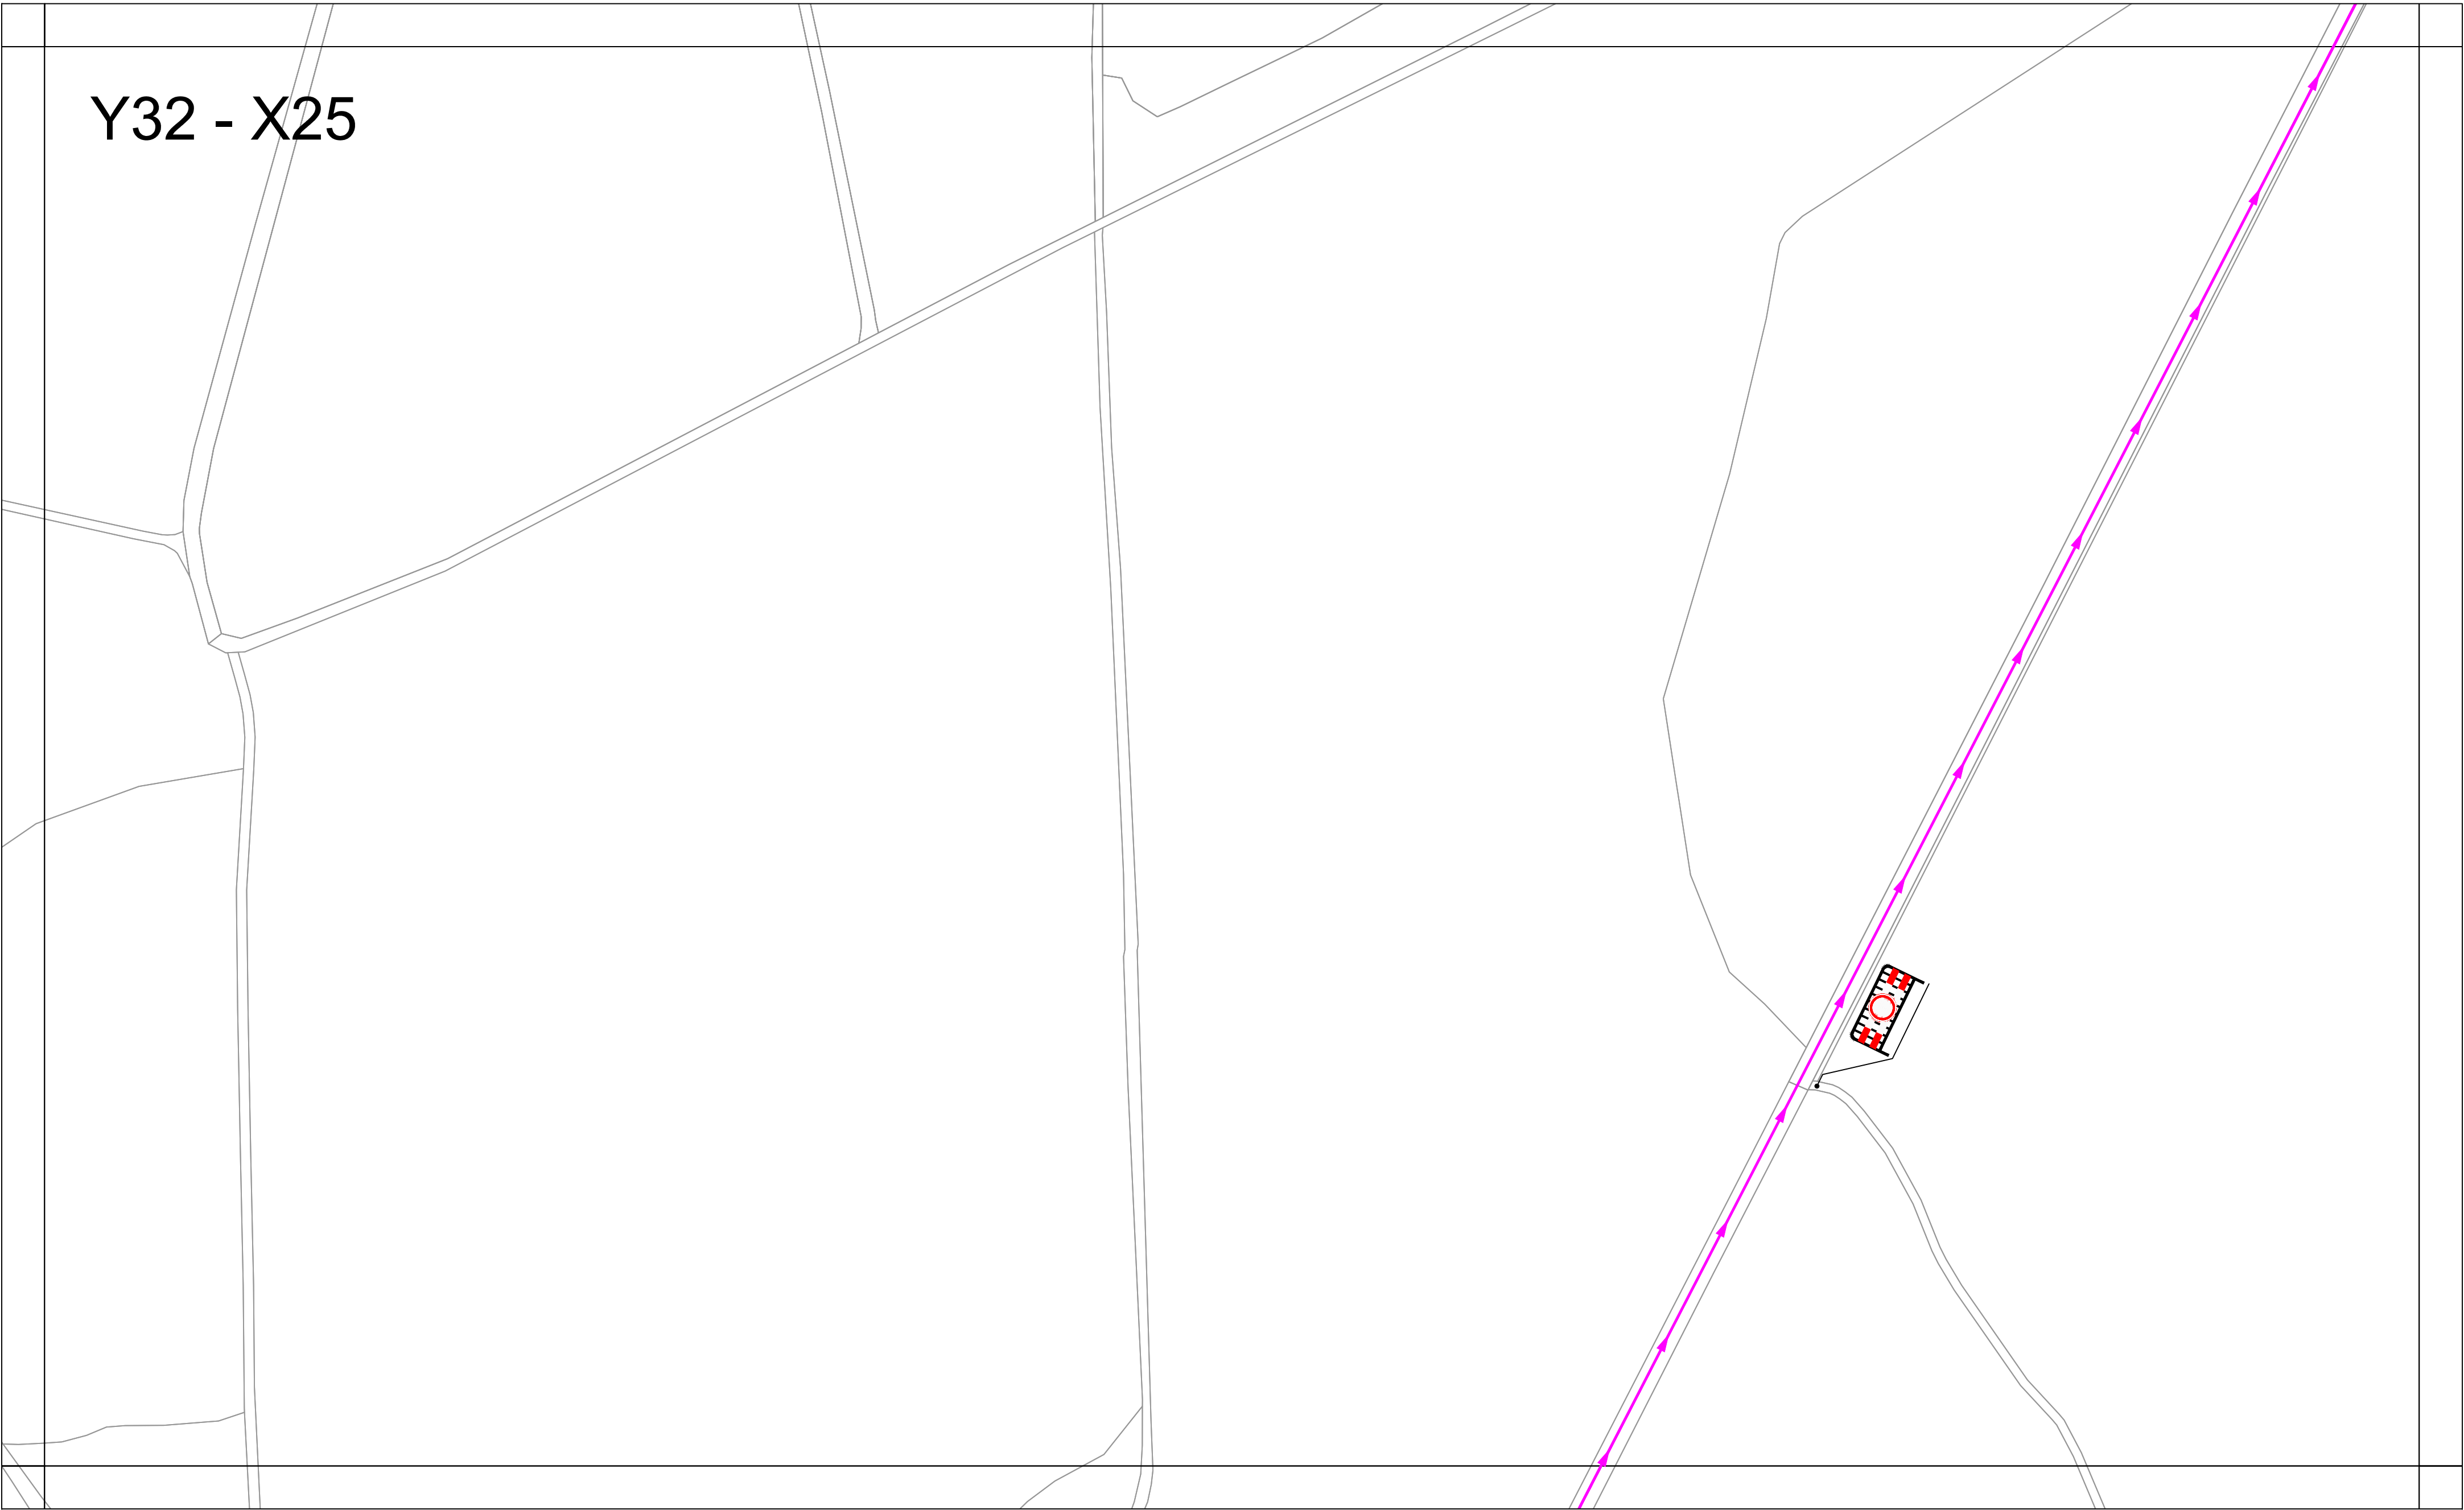

Project / omschrijving:
NK Wielrennen
Gemeente Ede
Y32 - X25

Uitvoerperiode:
Van DD-MM t/m DD-MM
Van 00:00 uur tot : 00:00uur

BUKO. INFRASUPPORT

Ontworpen: E. van Nijen Datum: 16-04-2019	Getekend: E. van Nijen Datum: 16-04-2019	Gecontroleerd: L. Dijkmans Datum: 16-04-2019	Schaal: Formaat: A2 Versie: 1	Tekeningnummer: Y32 - X25
---	--	--	-------------------------------------	------------------------------

Y33 - X25




Project / omschrijving:
NK Wielrennen
Gemeente Ede
Y33 - X25

Uitvoerperiode:
Van DD-MM t/m DD-MM
Van 00:00 uur tot : 00:00uur

BUKO. INFRA SUPPORT

Ontworpen: E. van Nijen Datum: 16-04-2019	Getekend: E. van Nijen Datum: 16-04-2019	Gecontroleerd: L. Dijkmans Datum: 16-04-2019	Schaal: 1:1000 Formaat: A2 Versie: 1	Tekeningnummer: Y33 - X25
---	--	--	---	------------------------------

Y34 - X25

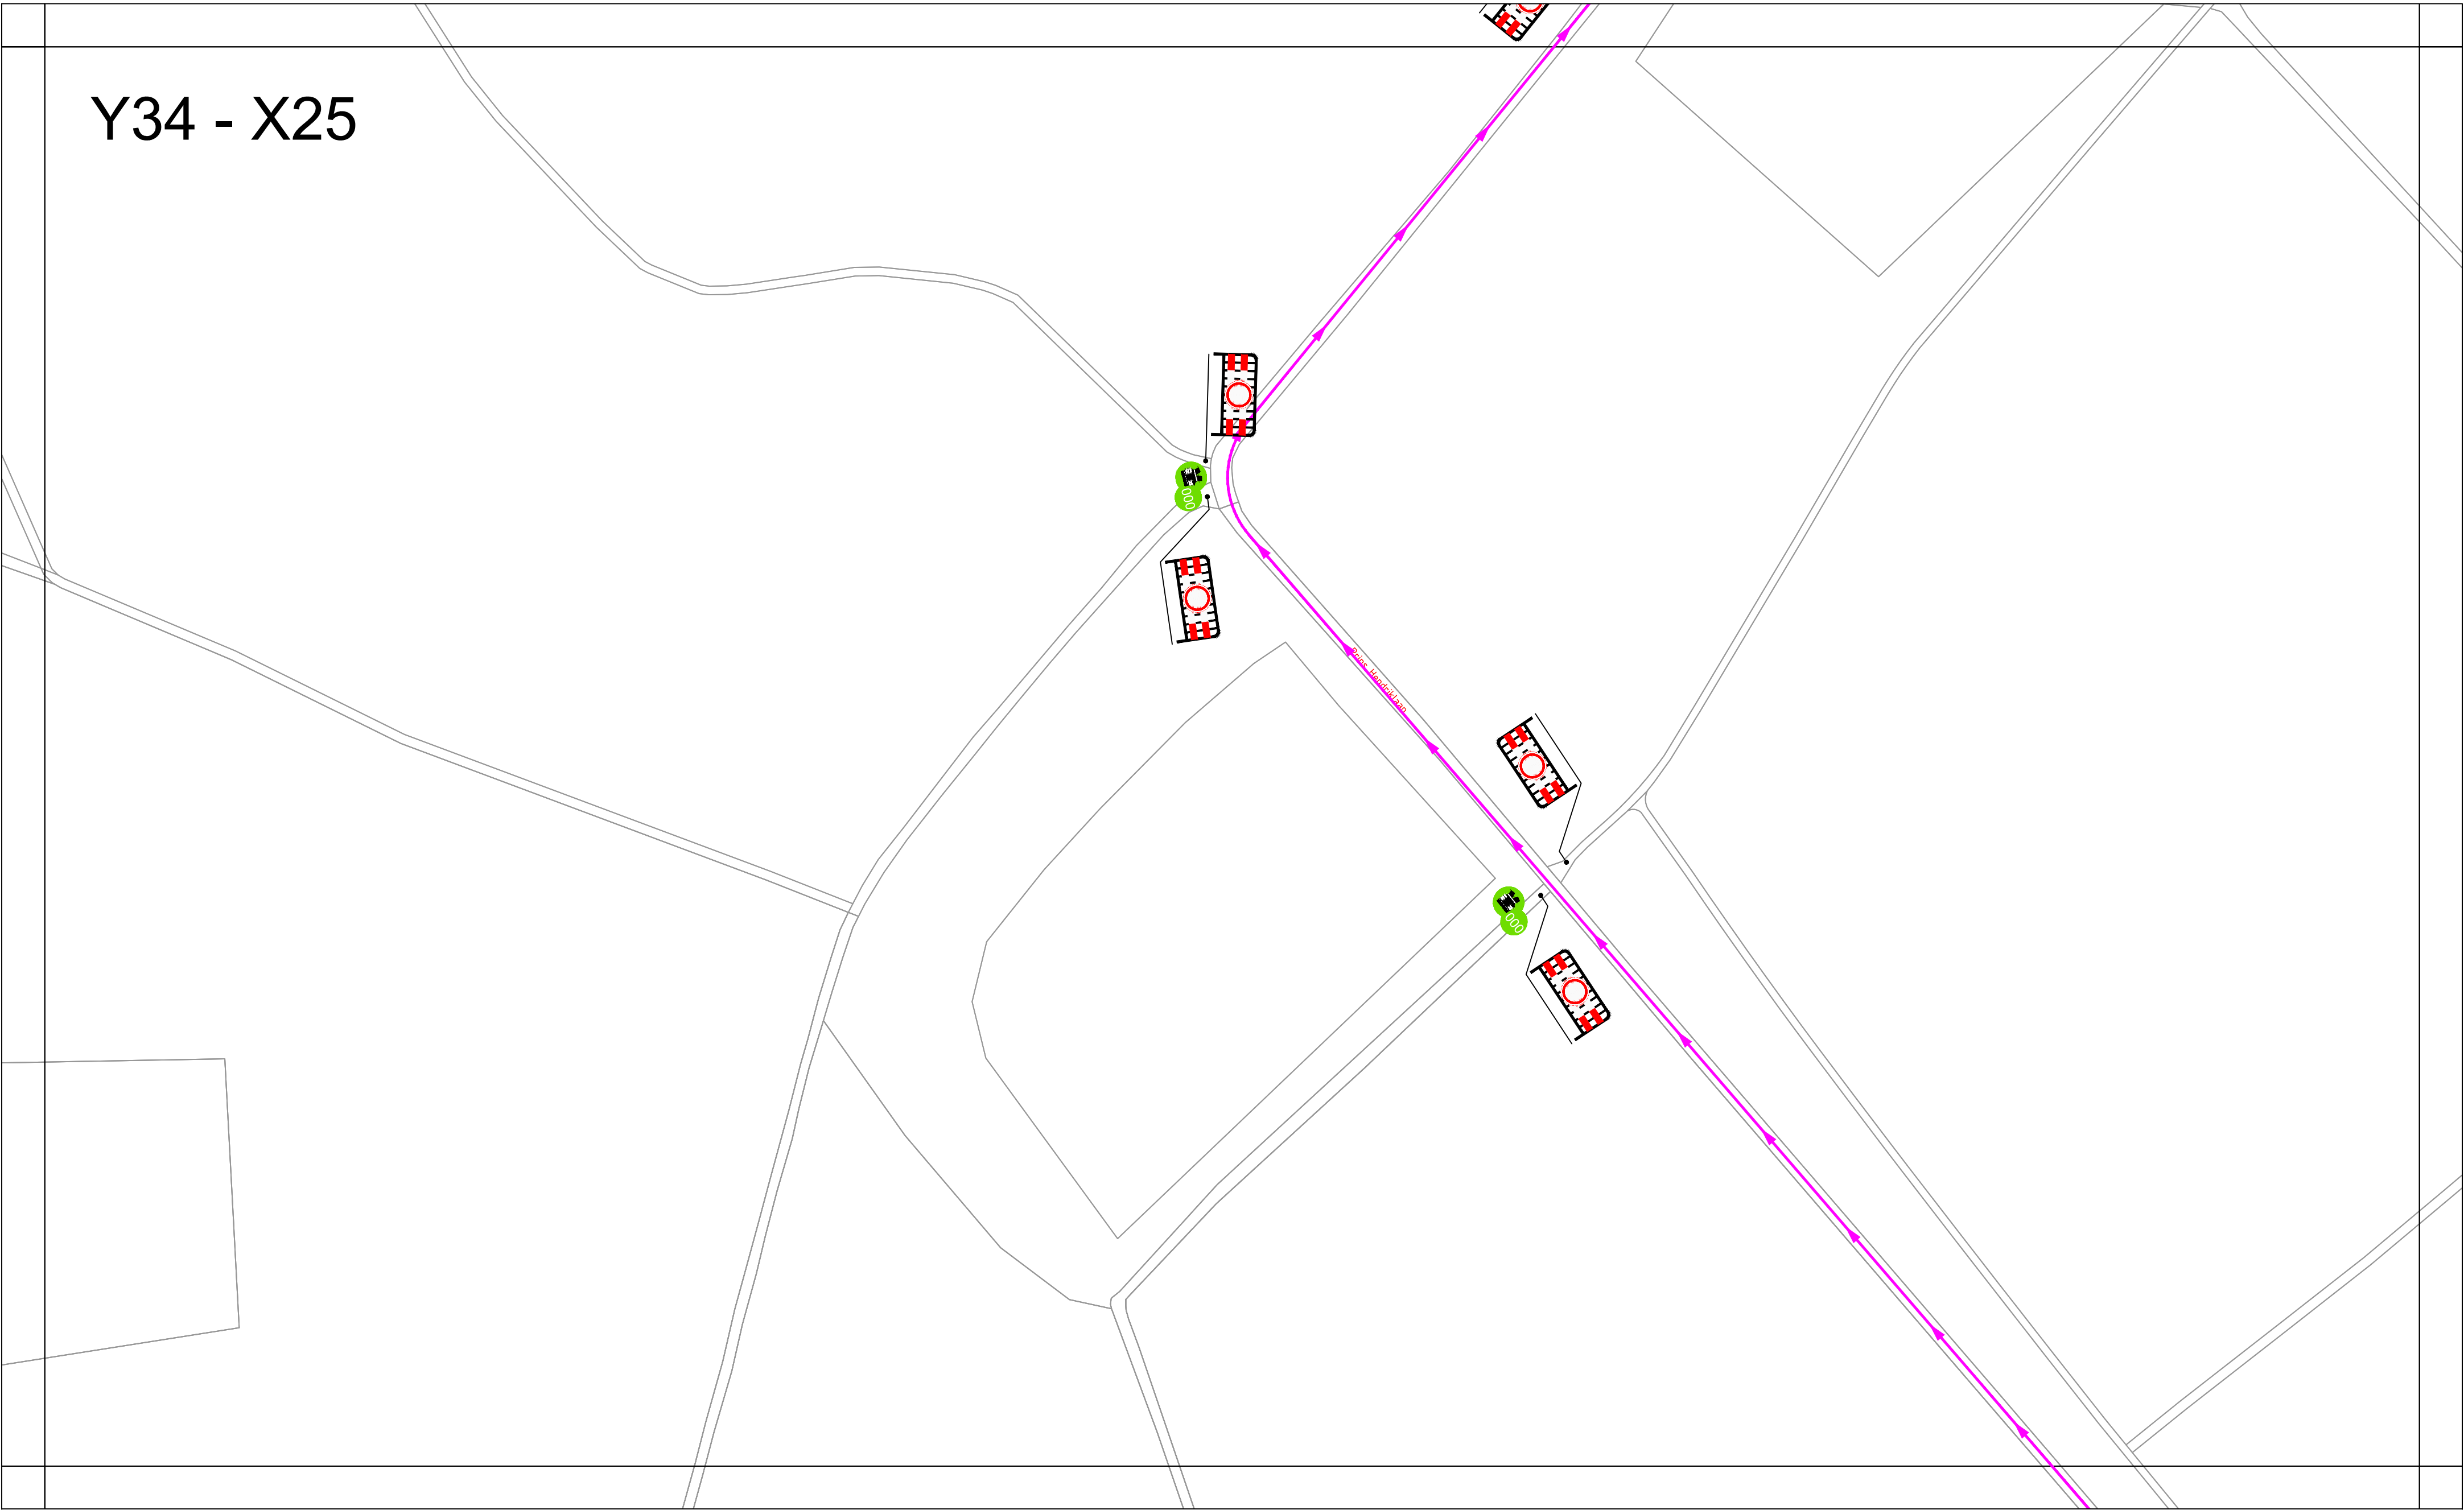




Project / omschrijving:
NK Wielrennen
Gemeente Ede
Y34 - X25

Uitvoerperiode:
Van DD-MM t/m DD-MM
Van 00:00 uur tot : 00:00uur

BUKO. INFRA SUPPORT

Ontworpen: E. van Nijen Datum: 16-04-2019	Getekend: E. van Nijen Datum: 16-04-2019	Gecontroleerd: L. Dijkmans Datum: 16-04-2019	Schaal: 1:1000 Formaat: A2 Versie: 1	Tekeningnummer: Y34 - X25
---	--	--	---	------------------------------

Y37 - X28

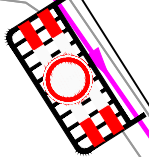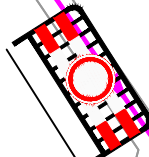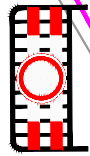


Project / omschrijving:
NK Wielrennen
Gemeente Ede
Y37 - X28
Uitvoerperiode:
Van DD-MM t/m DD-MM
Van 00:00 uur tot : 00:00uur



BUKO. INFRA SUPPORT

Ontworpen: E. van Nijen Datum: 16-04-2019	Getekend: E. van Nijen Datum: 07-05-2019	Gecontroleerd: L. Dijkmans Datum: 07-05-2019	Schaal: Formaat: A2 Versie: 2	Tekeningnummer: Y37 - X28
---	--	--	-------------------------------------	------------------------------

Y38 - X27

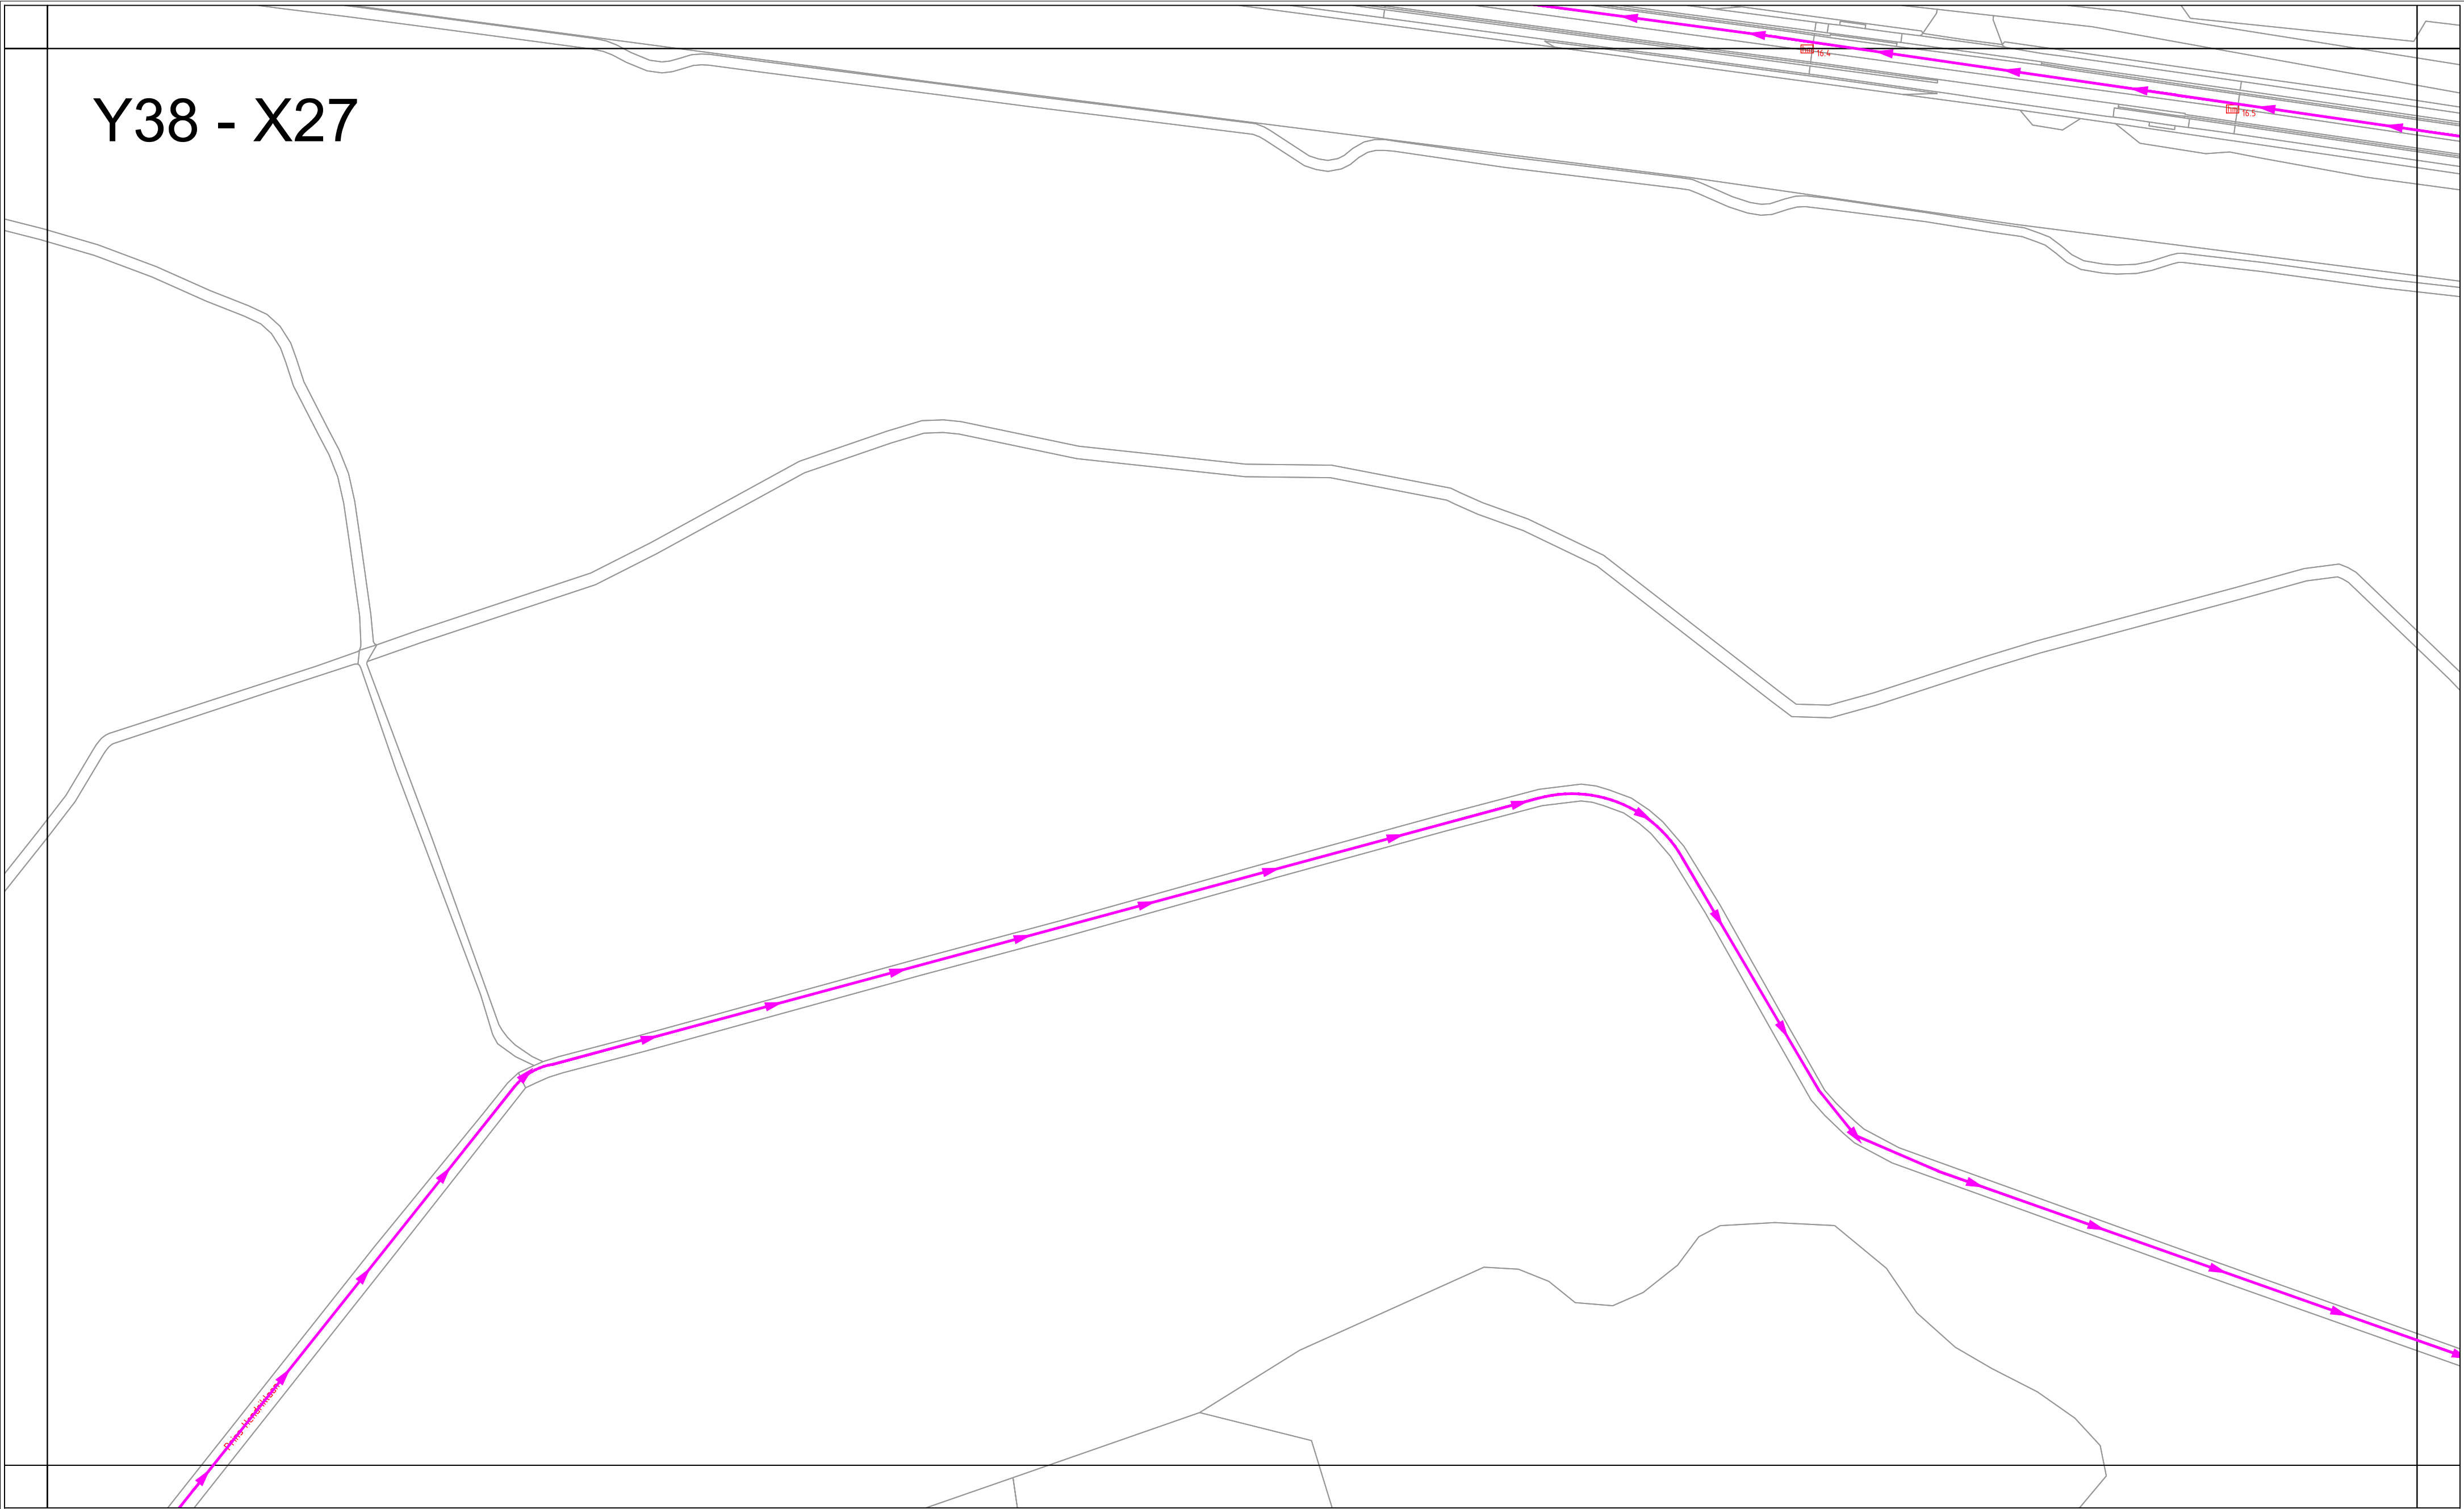


Project / omschrijving:
NK Wielrennen
Gemeente Ede
Y38 - X27

Uitvoerperiode:
Van DD-MM t/m DD-MM
Van 00:00 uur tot : 00:00uur

BUKO. INFRA SUPPORT

Ontworpen: E. van Nijen Datum: 16-04-2019	Getekend: E. van Nijen Datum: 07-05-2019	Gecontroleerd: L. Dijkmans Datum: 07-05-2019	Schaal: 1:1000 Formaat: A2 Versie: 2	Tekeningnummer: Y38 - X27
---	--	--	---	------------------------------

Y37 - X26

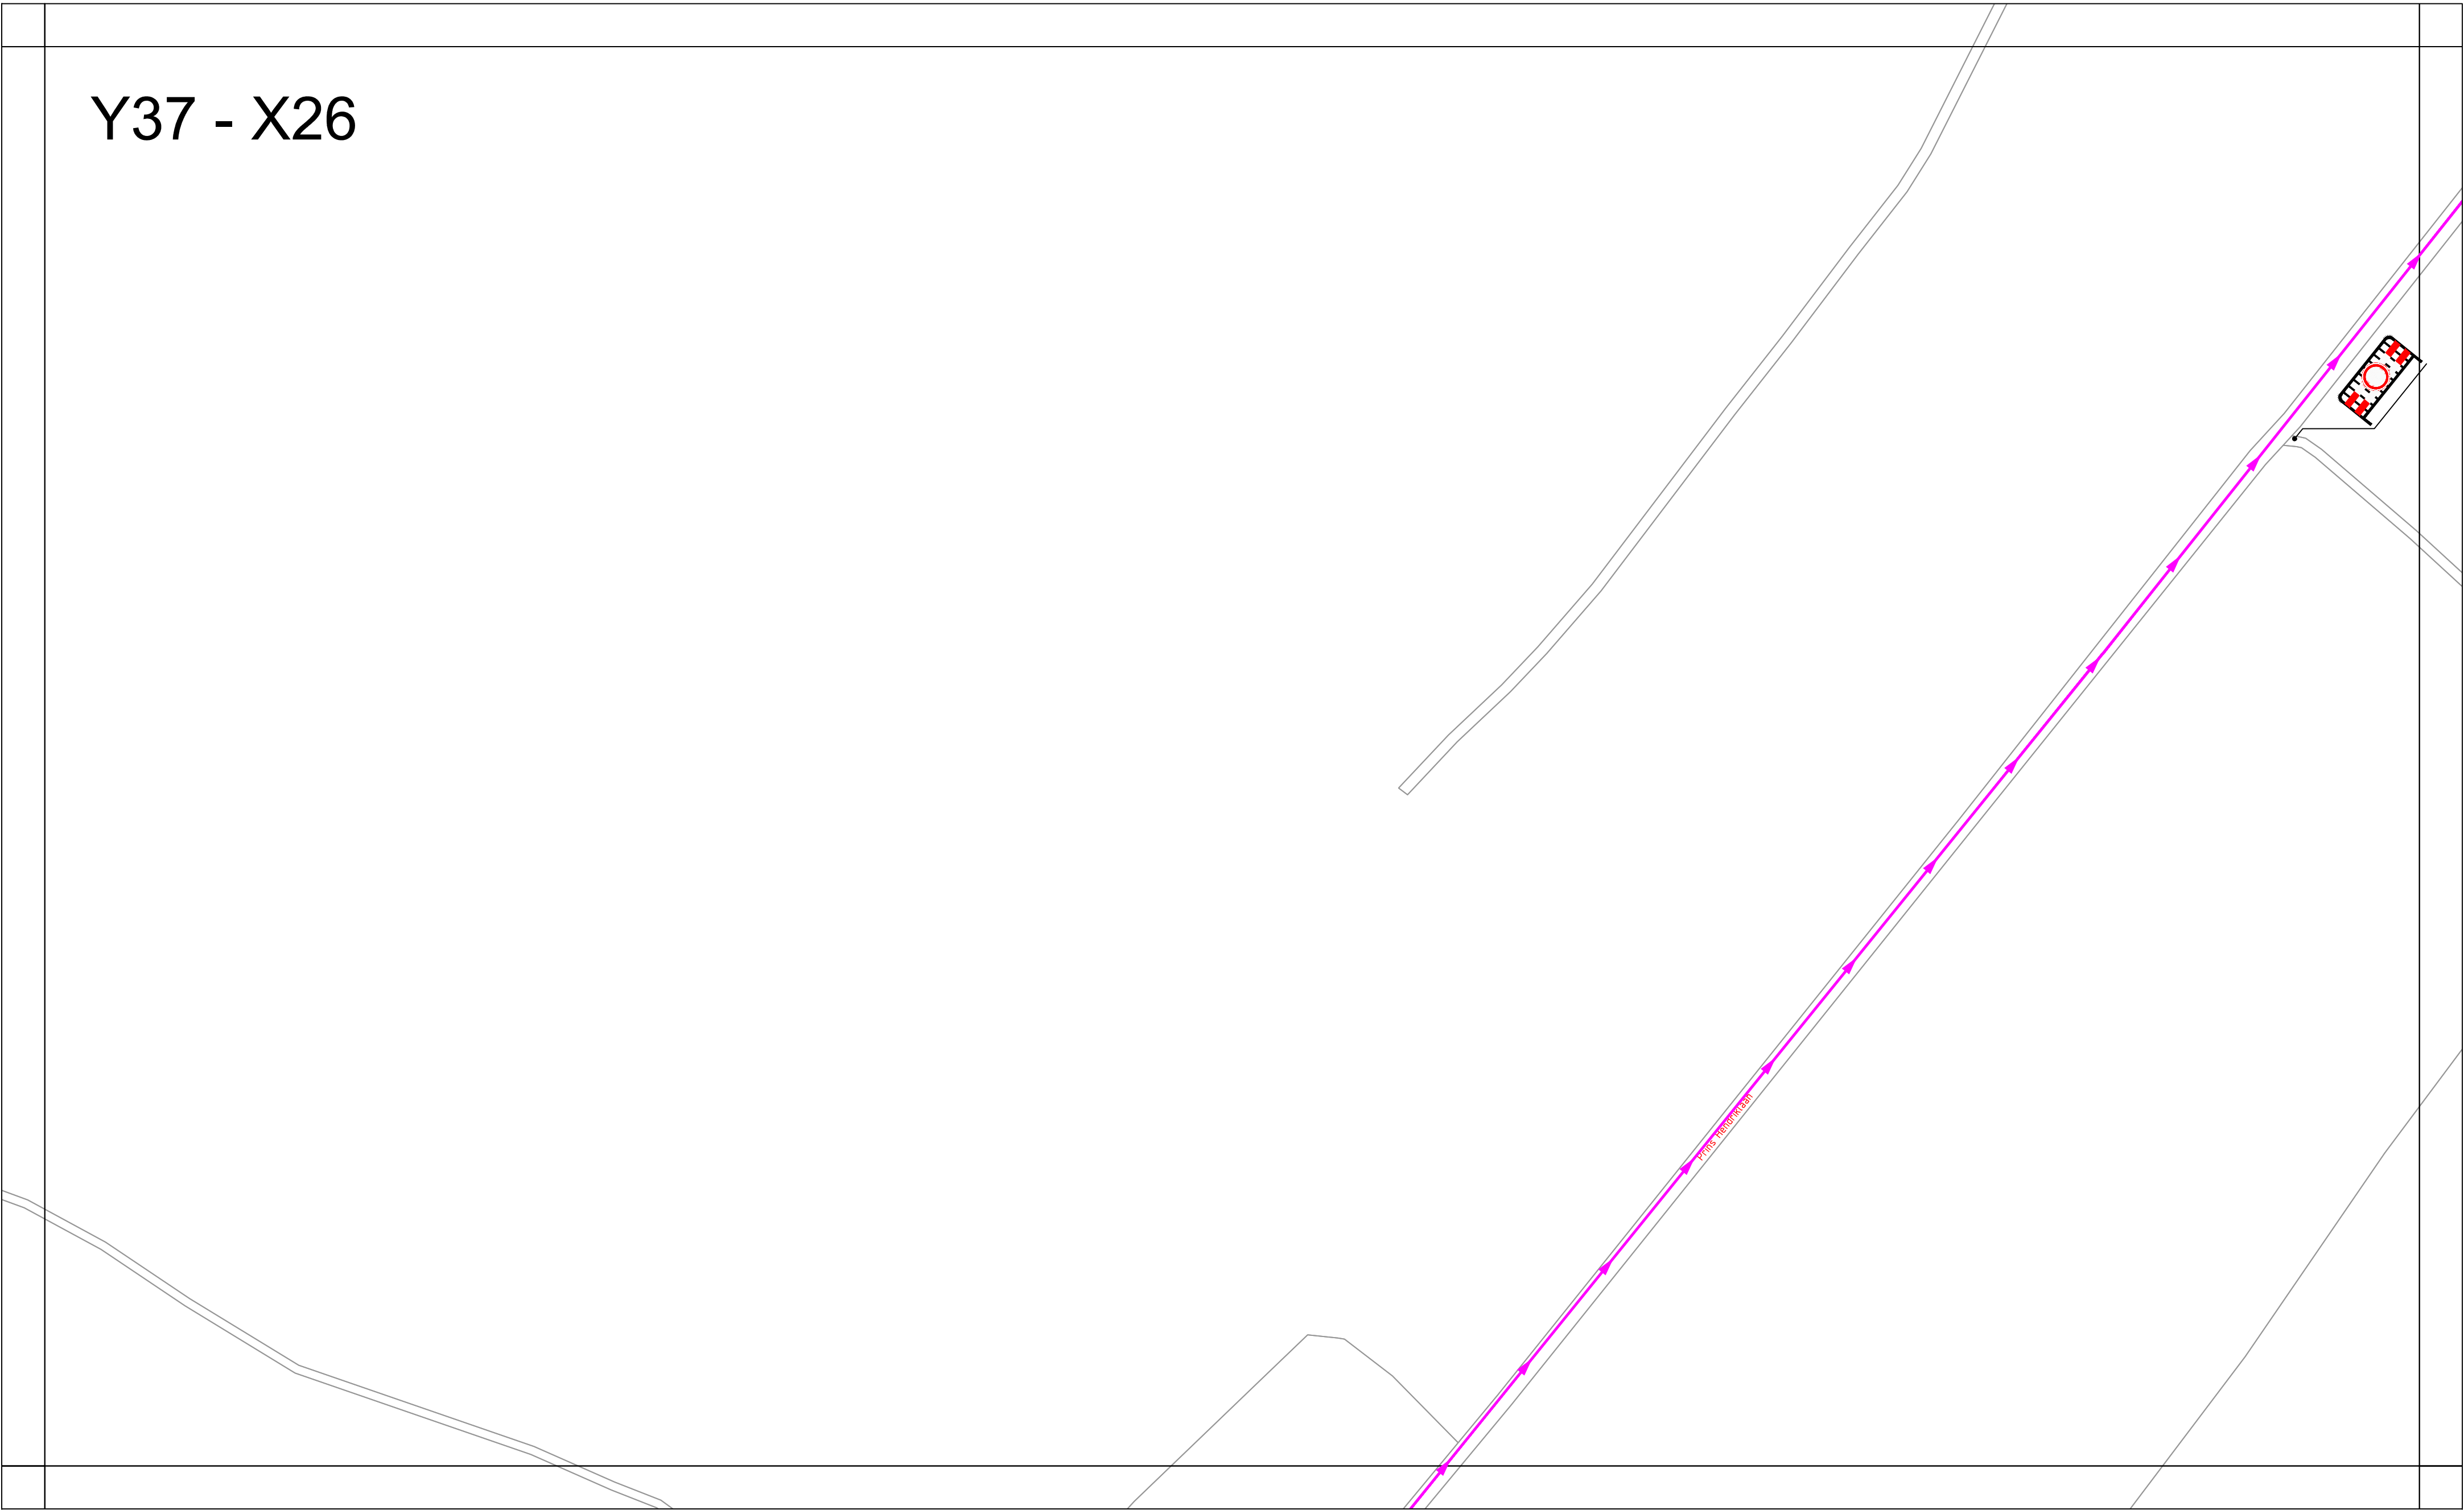


Project / omschrijving:
NK Wielrennen
Gemeente Ede
Y37 - X26

Uitvoerperiode:
Van DD-MM t/m DD-MM
Van 00:00 uur tot : 00:00uur

BUKO. INFRA SUPPORT

Ontworpen: E. van Nijen Datum: 16-04-2019	Getekend: E. van Nijen Datum: 16-04-2019	Gecontroleerd: L. Dijkmans Datum: 16-04-2019	Schaal: 1:1000 Formaat: A2 Versie: 1	Tekeningnummer: Y37 - X26
---	--	--	---	------------------------------

Y36 - X26

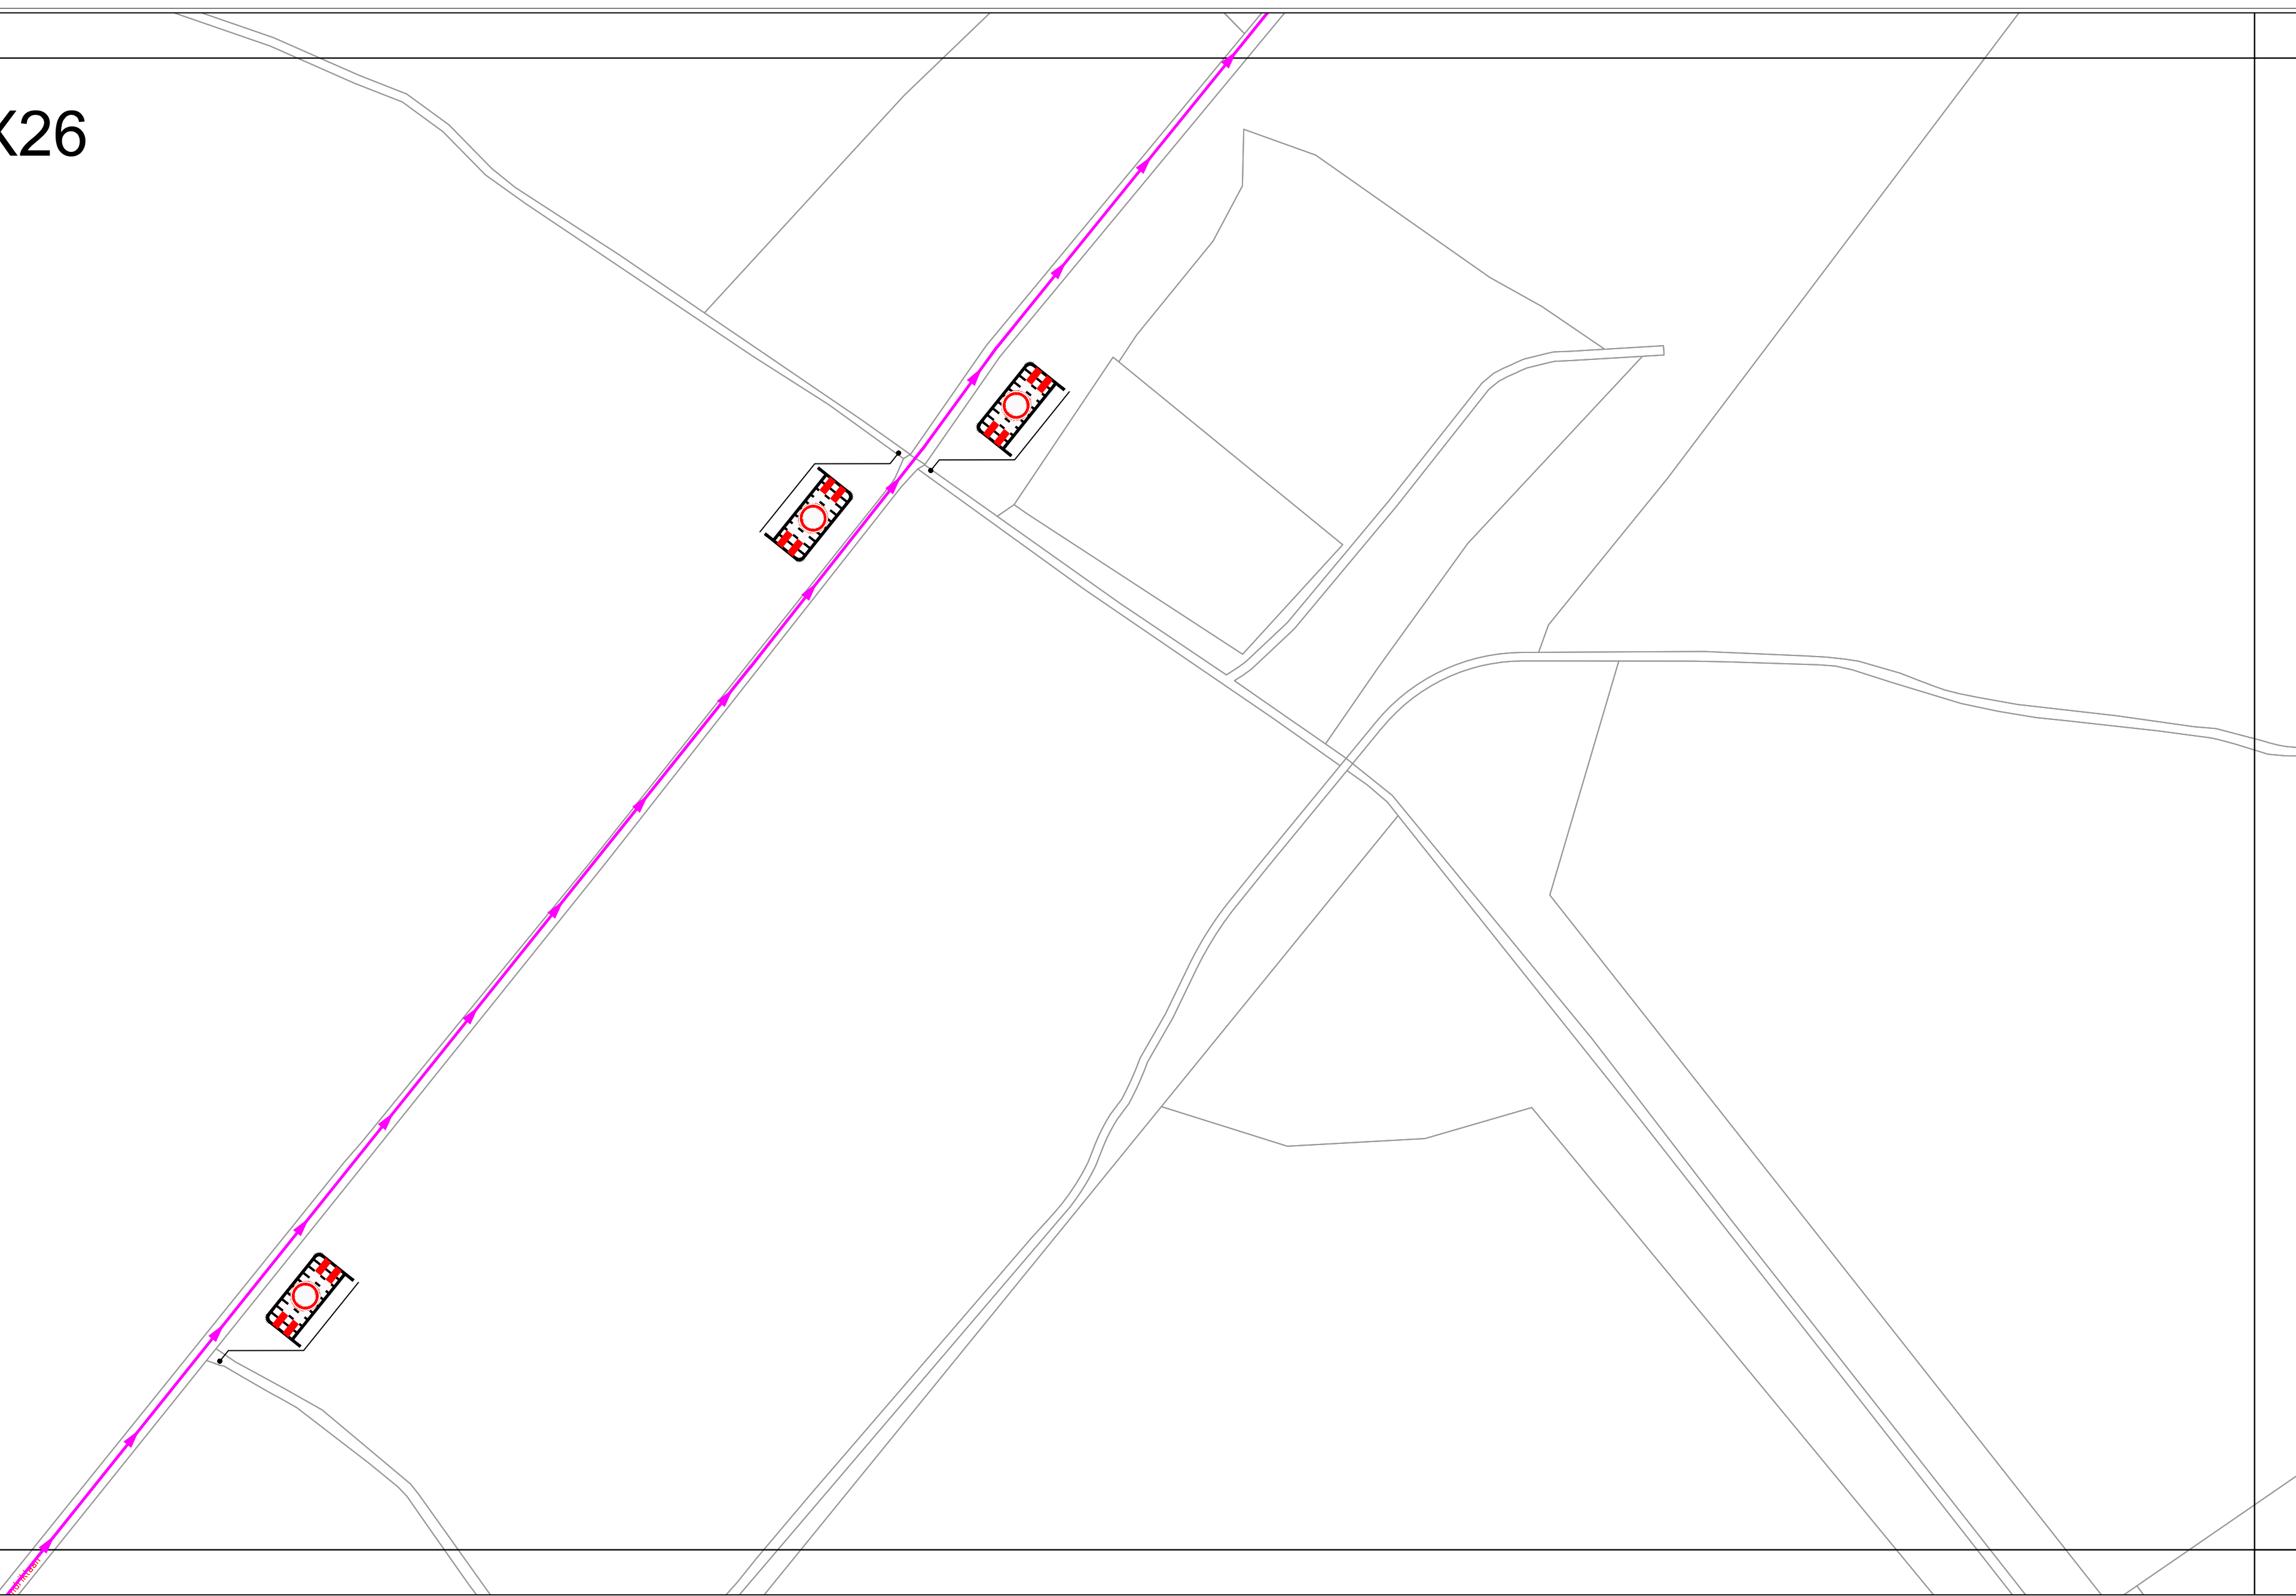

Project / omschrijving:
NK Wielrennen
Gemeente Ede
Y36 - X26

Uitvoerperiode:
Van DD-MM t/m DD-MM
Van 00:00 uur tot : 00:00uur

BUKO.INFRA SUPPORT

Ontworpen: E. van Nijen Datum: 16-04-2019	Getekend: E. van Nijen Datum: 16-04-2019	Gecontroleerd: L. Dijkmans Datum: 16-04-2019	Schaal: 1:1000 Formaat: A2 Versie: 1	Tekeningnummer: Y36 - X26
---	--	--	---	------------------------------

Y35 - X26




Project / omschrijving:
NK Wielrennen
Gemeente Ede
Y35 - X26

Uitvoerperiode:
Van DD-MM t/m DD-MM
Van 00:00 uur tot : 00:00uur

BUKO. INFRA SUPPORT

Ontworpen: E. van Nijen Datum: 16-04-2019	Getekend: E. van Nijen Datum: 07-05-2019	Gecontroleerd: L. Dijkmans Datum: 07-05-2019	Schaal: 1:1000 Formaat: A2 Versie: 2	Tekeningnummer: Y35 - X26
---	--	--	---	------------------------------

Y37 - X29

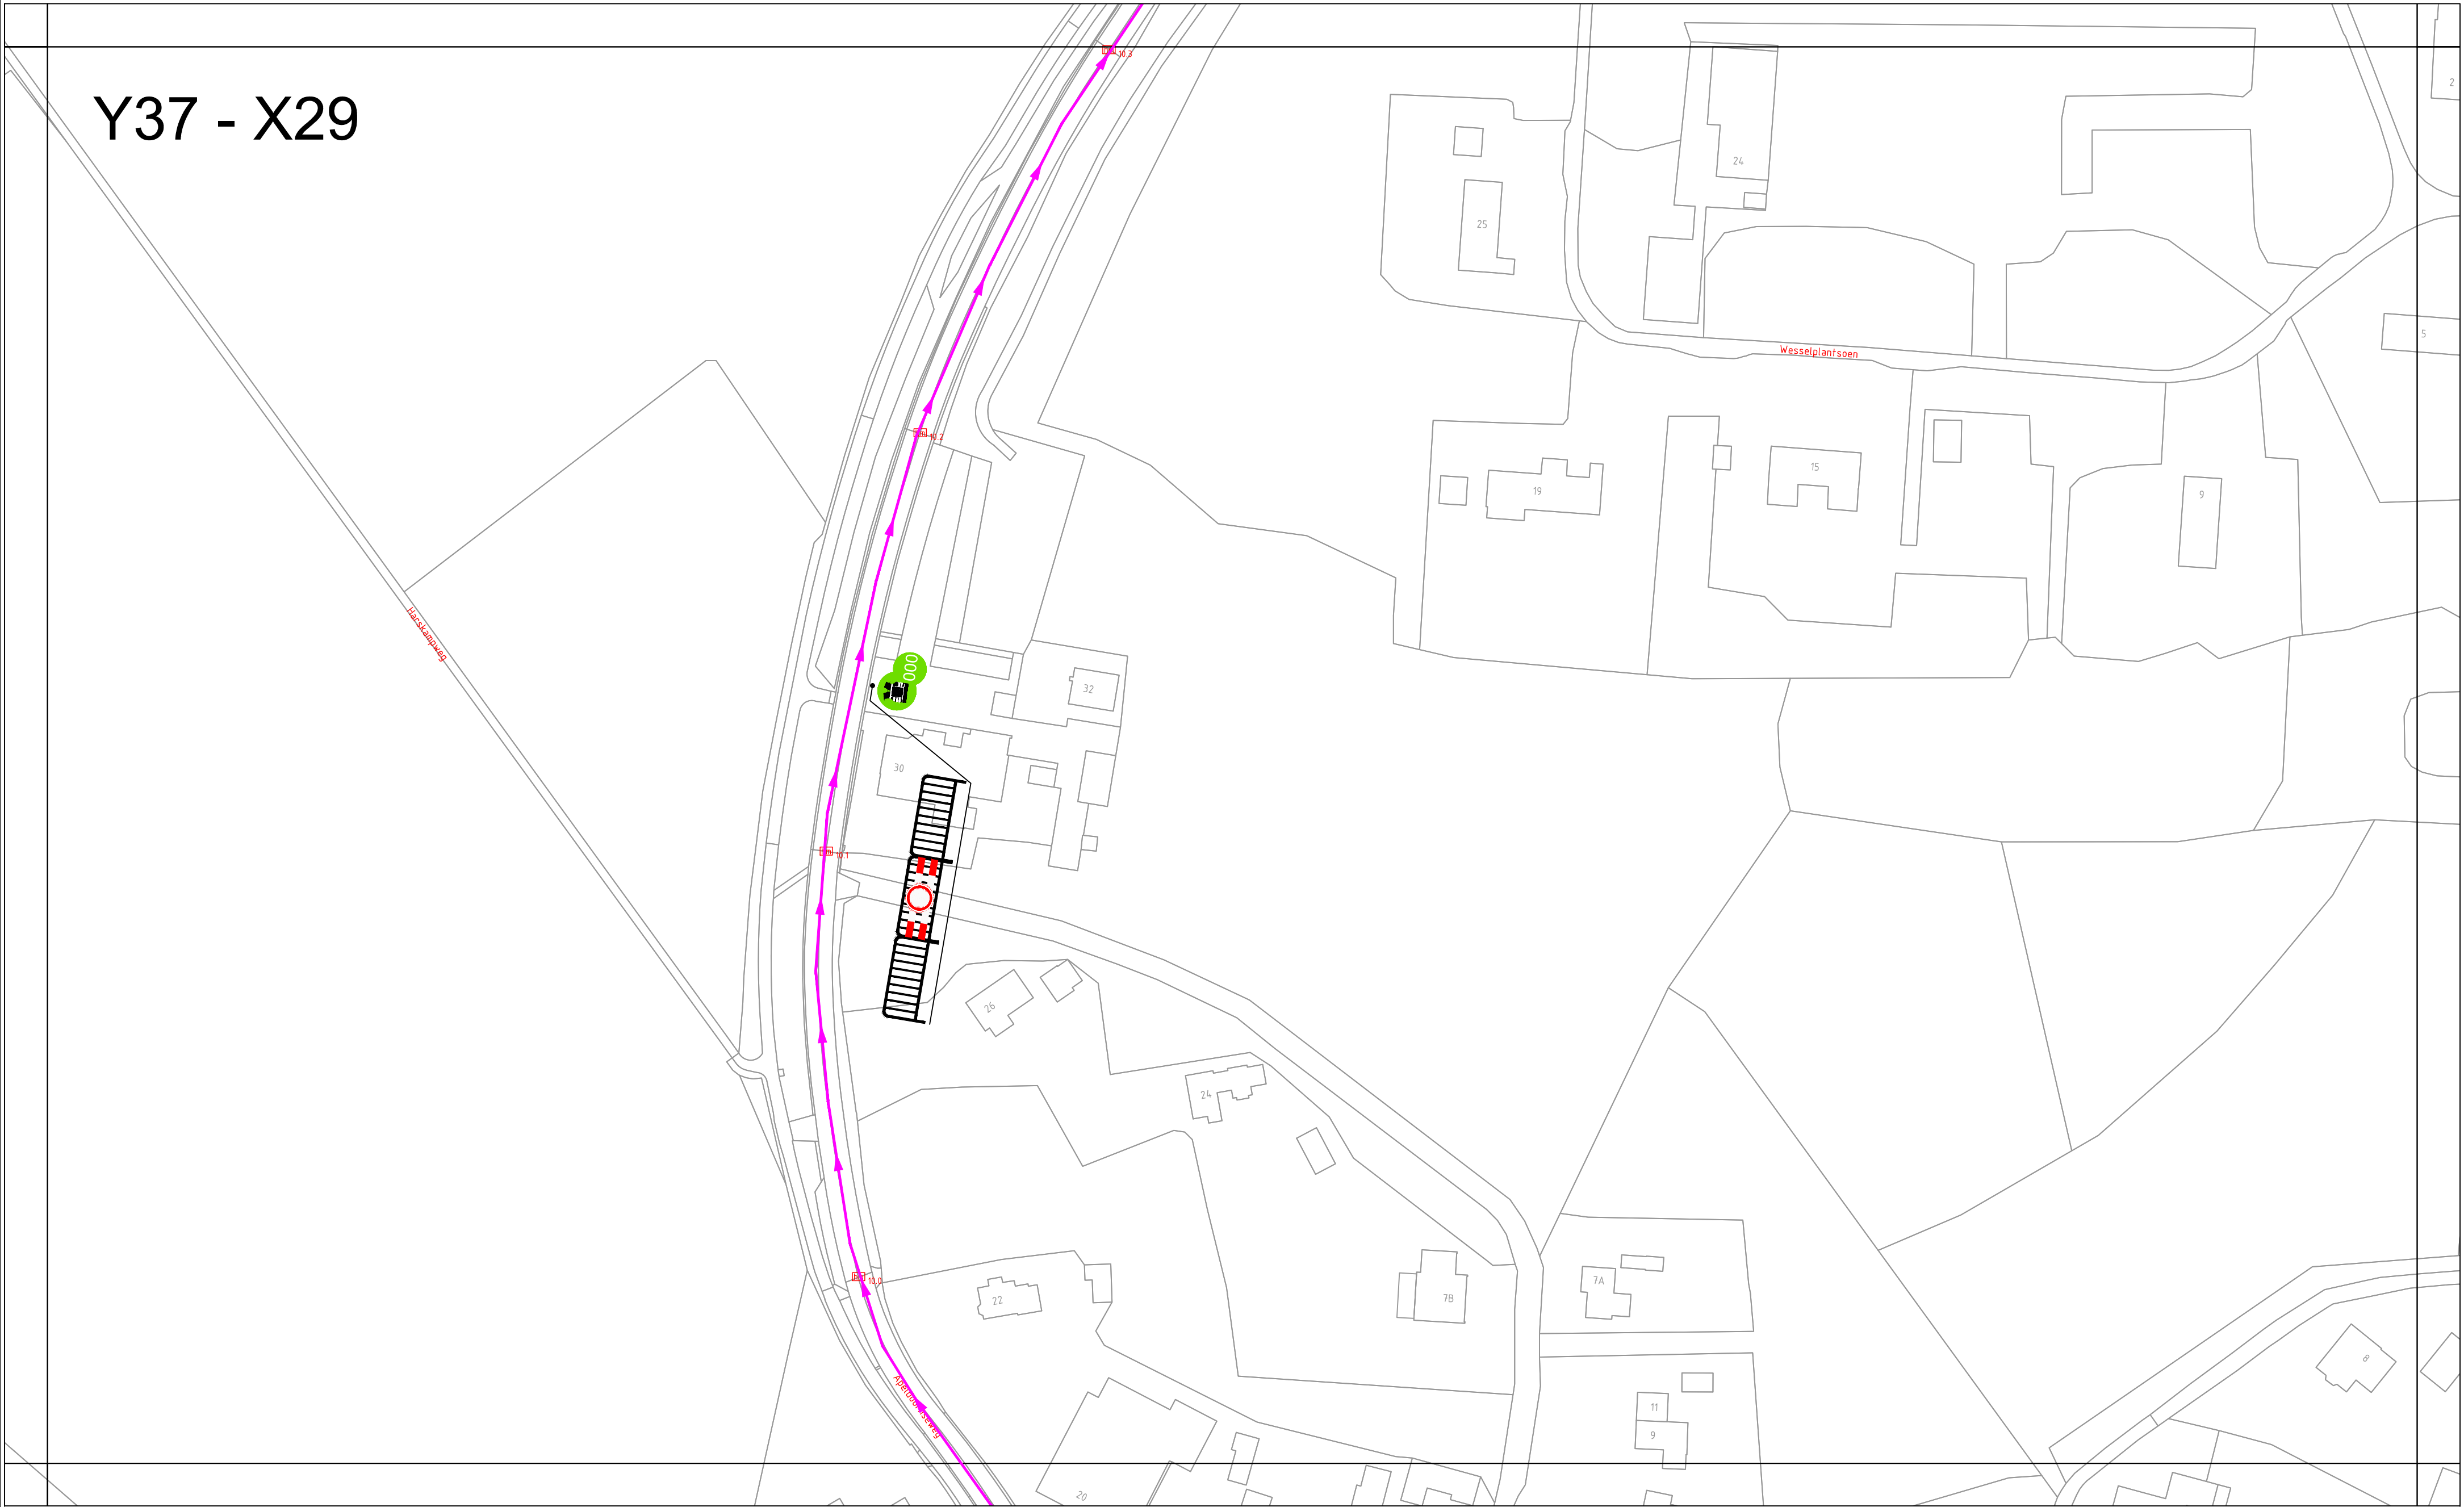


Project / omschrijving:
NK Wielrennen
Gemeente Ede
Y37 - X29

Uitvoerperiode:
Van DD-MM t/m DD-MM
Van 00:00 uur tot : 00:00uur


BUKO. INFRASUPPORT

Ontworpen: E. van Nijen Datum: 07-05-2019	Getekend: E. van Nijen Datum: 07-05-2019	Gecontroleerd: L. Dijkmans Datum: 07-05-2019	Schaal: 1:1000 Formaat: A2 Versie: 1	Tekeningnummer: Y37 - X29
---	--	--	---	------------------------------

Y35 - X28

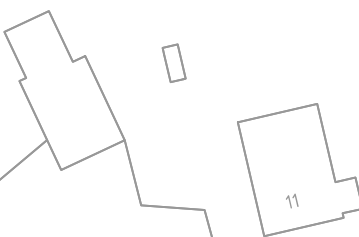

Houkampweg

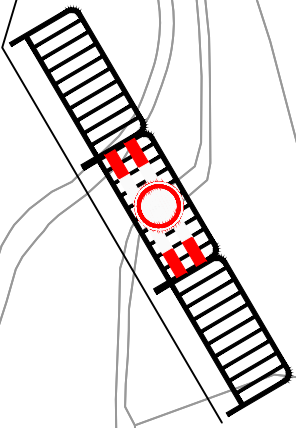

Project / omschrijving:
NK Wielrennen
Gemeente Ede
Y35 - X28
Uitvoerperiode:
Van DD-MM t/m DD-MM
Van 00:00 uur tot : 00:00uur



BUKO. INFRA SUPPORT

Ontworpen: E. van Nijen Datum: 07-05-2019	Getekend: E. van Nijen Datum: 07-05-2019	Gecontroleerd: L. Dijkmans Datum: 07-05-2019	Schaal: 1:1000 Formaat: A2 Versie: 1	Tekeningnummer: Y35 - X28
---	--	--	---	------------------------------