


Principedetail A: k&l tracé Marconi parkeerplaatsen
Schaal 1:50

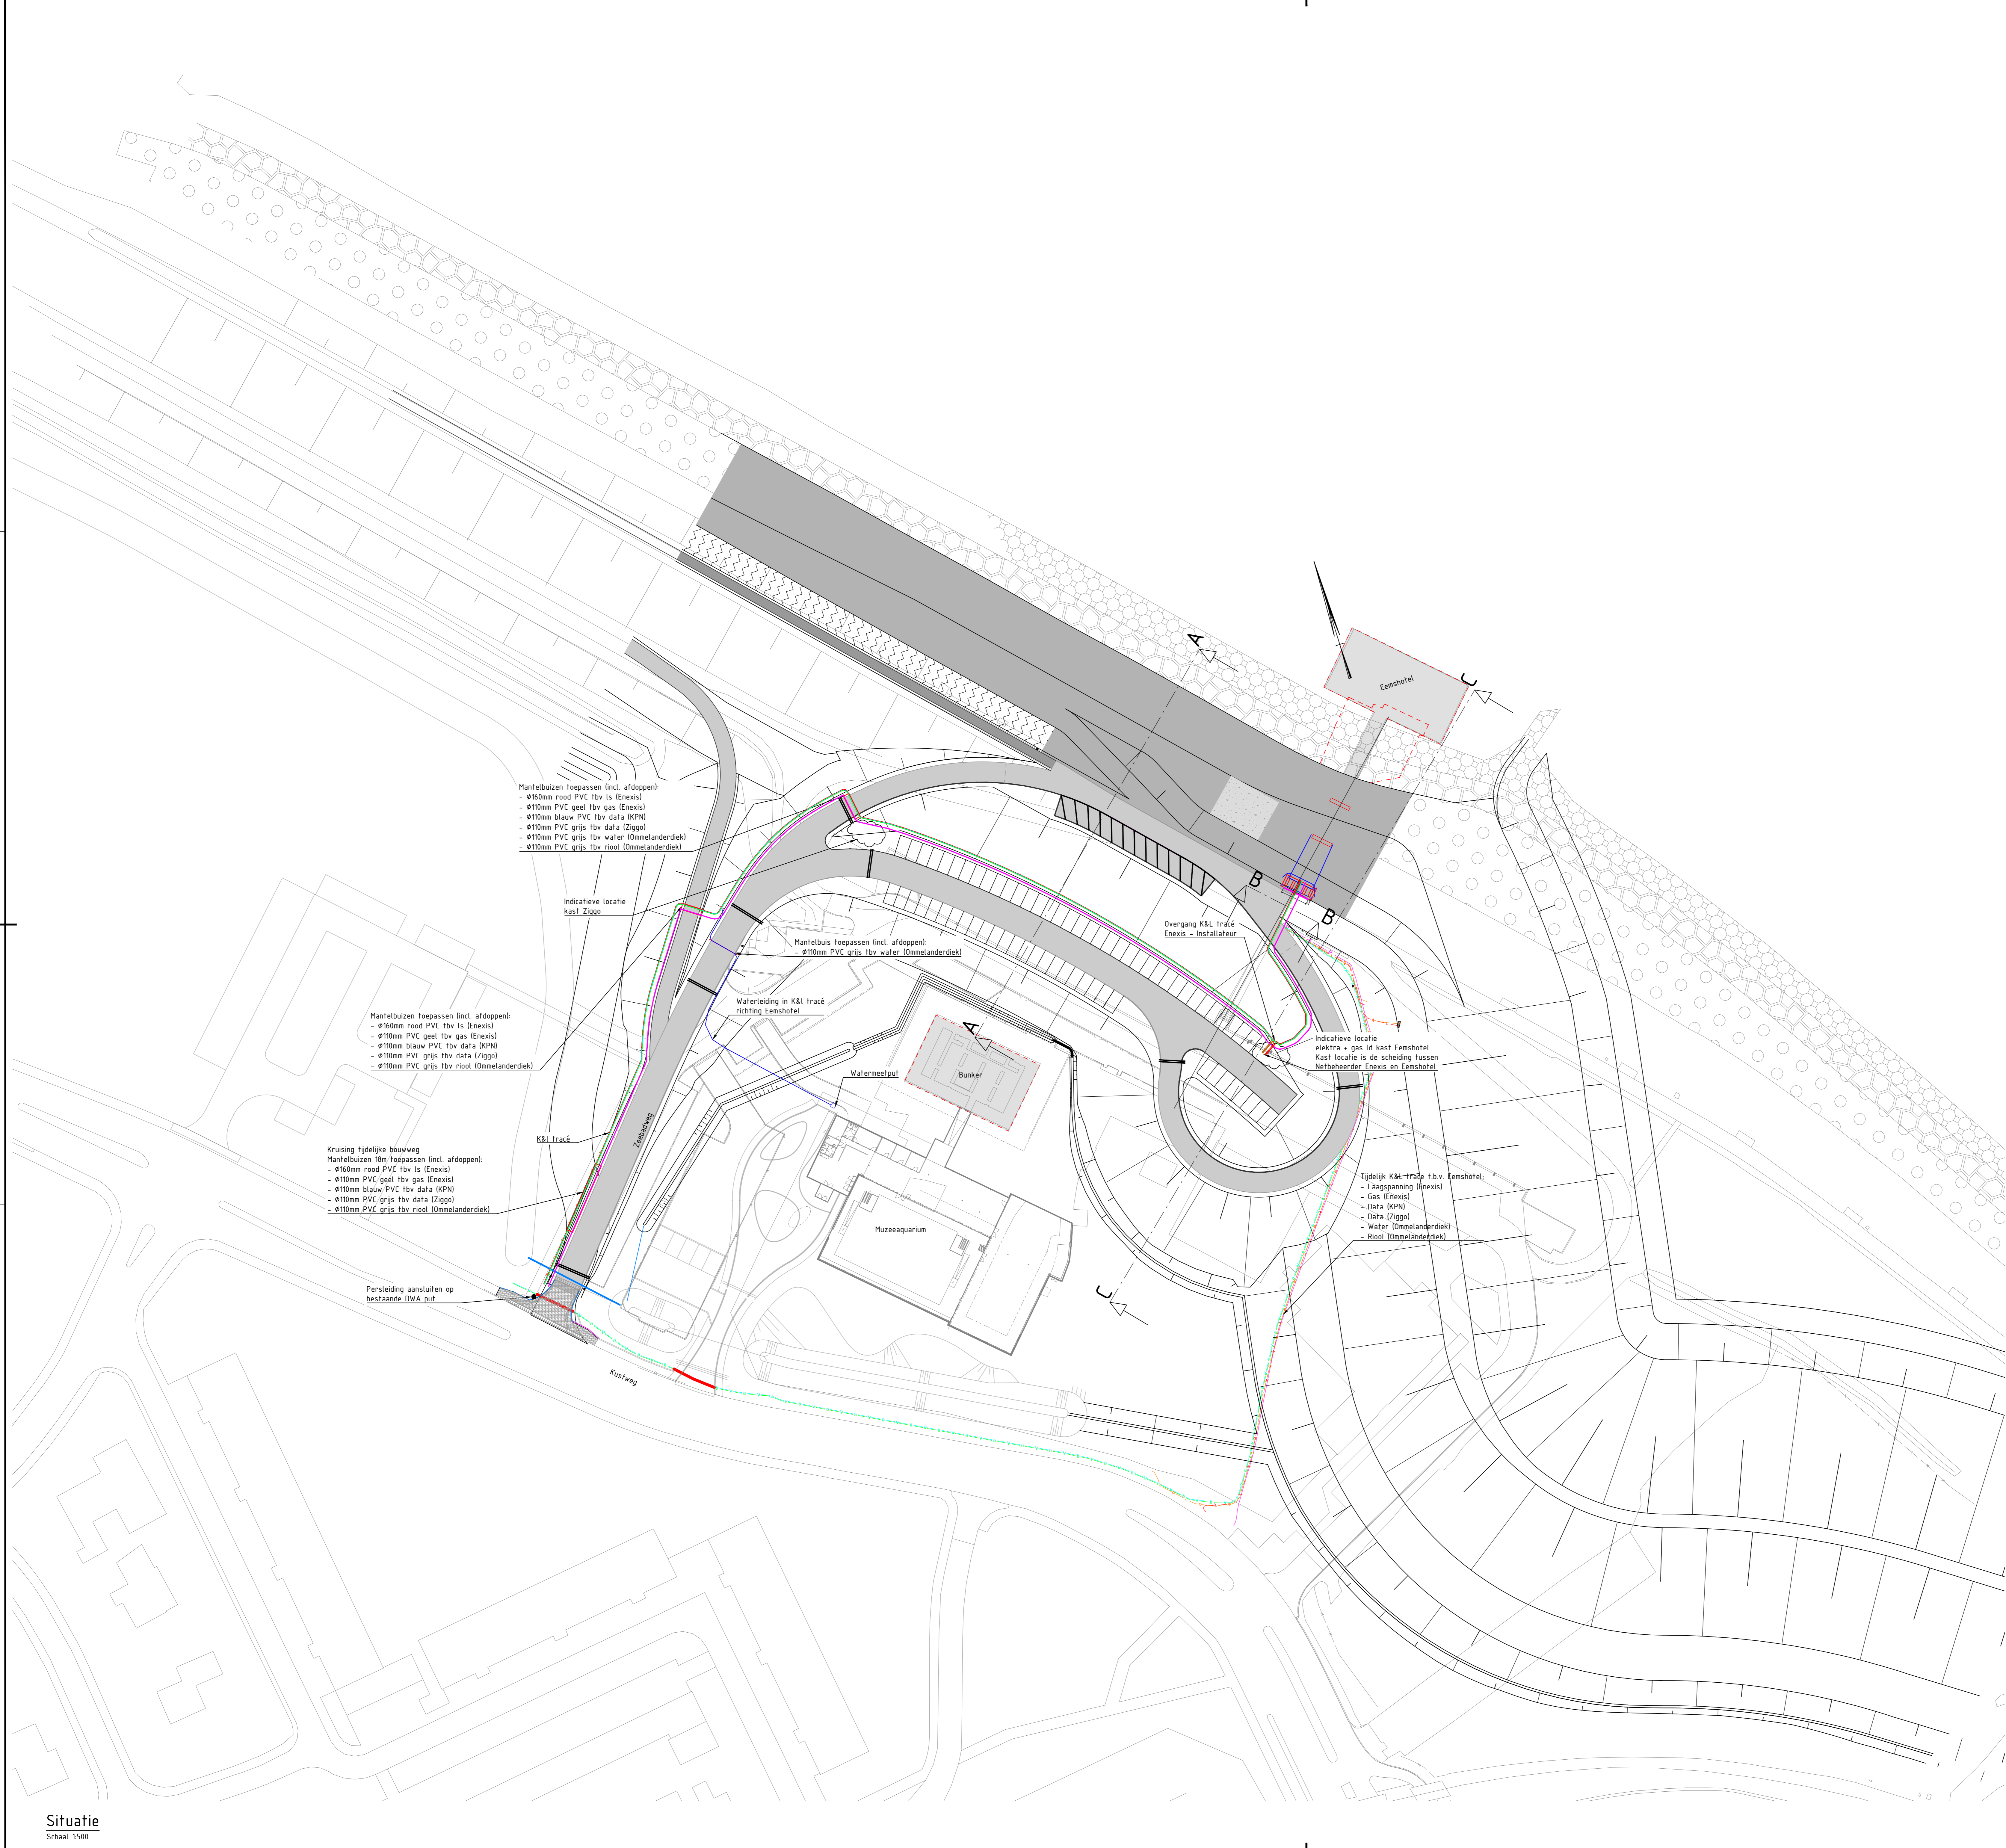

Legenda

- data_ziggo
- data_kpn
- ls_eemshotel
- ls_enexis
- gas_ld_eemshotel
- gas_ld_enexis
- ri-druk_eemshotel
- water_eemshotel
- Zand
- Bekleding binnentalud**
- Klei cat. 1 of 2
- Klei cat. 1, 2 of 3
- Klei cat. 3 of vrijkomend uit dijkbekleding

Bijbehorende tekeningen


- EEM-TEK-DO-INT-SIT-1042 Situatietekeningen integraal Segment Deel A Blad 2
- EEM-TEK-DO-INT-DWP-4045 Dwaarsprofielen Dijkverhoging Segmenten Deel A Blad 5
- EEM-TEK-DO-INT-DWP-4050 Dwaarsprofielen Aanleghoogtes Segmenten Deel A Blad 5
- EEM-TEK-DO-INT-DET-6021 Principe overgang bekleding verticaal
- EEM-TEK-DO-INT-DET-6022 Principe overgangen bekleding horizontaal

Xrefs

- xr-sit-do-ded-bs-ondergrond.dwg
- xr-sit-do-mar-bs-objecten.dwg
- xr-sit-do-k&l-td-tijdelijkv5.dwg
- xr-sit-do-hwo-bs-bekleding.dwg
- xr-ann-do-int-nw-annotatie.dwg
- xr-sit-do-mar-nw-ontwerpen Gemeente.dwg
- xr-sit-do-int-nw-ontwerpen DEEL A.dwg
- kl trace 15-2-19.dwg

Opmerkingen

- Maten in meters, tenzij anders aangegeven
- Hoogtes t.o.v. NAP, tenzij anders aangegeven
- Dwaarsprofielen zie EEM-TEK-DO-MAR-3039

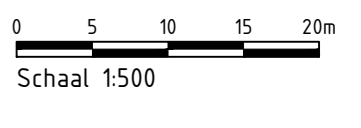

1.0	19-02-2019	Uitgave tbv watervergunning	J. Conradi
nr	datum	wijziging	getekend

Project Dijkverbetering Eemshaven-Delfzijl

Integraal DO

Dijkomlegging stadsstrand Marconi

Kabels en Leidingen bovenaanzicht tracé Eemshotel

Blad/bladen 1/1
Formaat A0
Schaal 1:500

getekend	J. Conradi	d.d. 19-02-2019	par. <i>[handwritten]</i>	OBJ
specialist	J. Conradi	d.d. 19-02-2019	par. <i>[handwritten]</i>	
controle	I. de Vries	d.d. 19-02-2019	par.	ACT 5.0104.03.06
verigade	J. Bakker	d.d. 19-02-2019	par.	Topcode
status		docnr.	revisie	

DEFINITIEF **EEM-TEK-DO-MAR-3038** **1.0**