



Dwarsprofiel A-A
Schaal 1:100

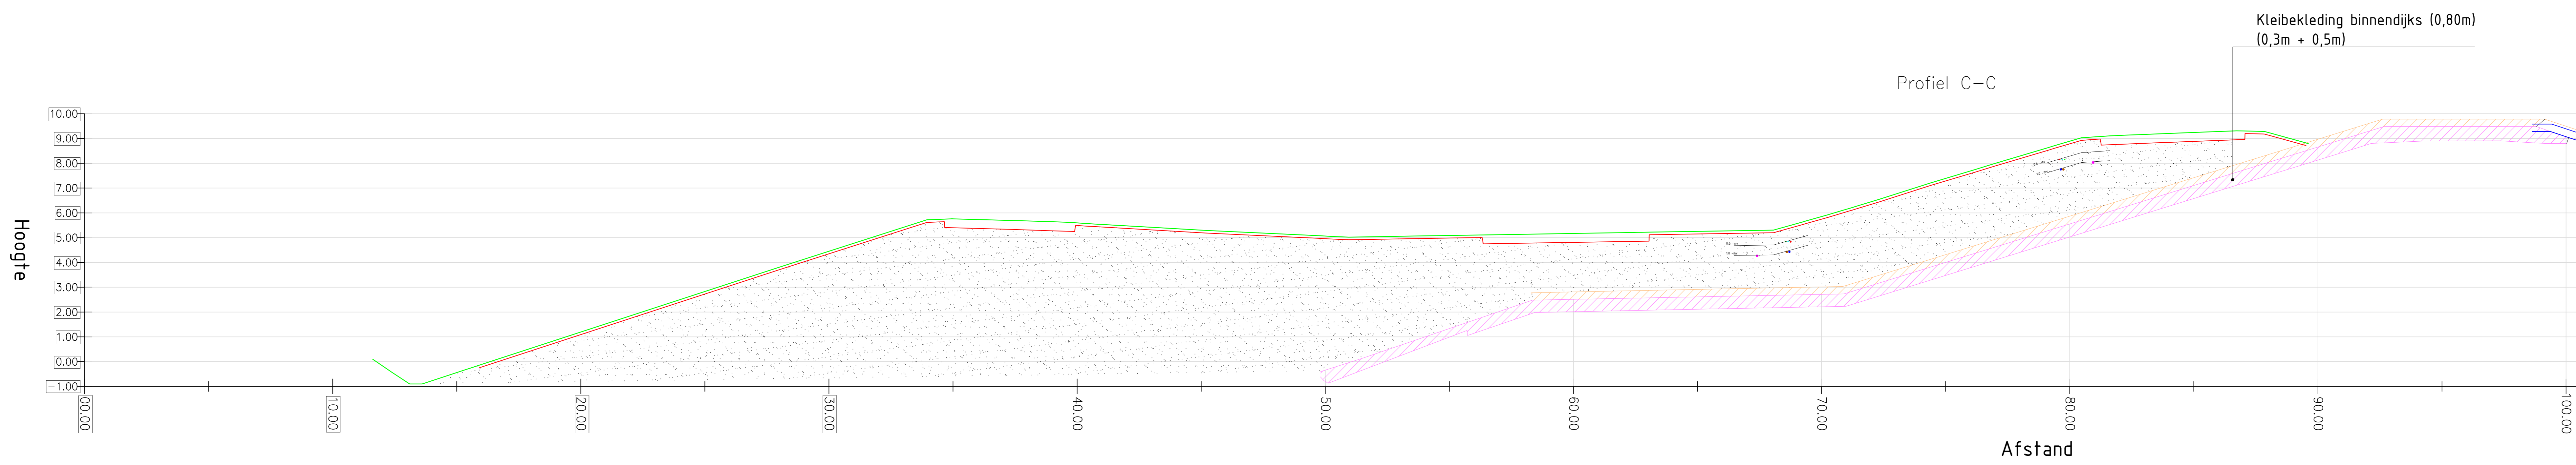

Dwarsprofiel C-C
Schaal 1:100

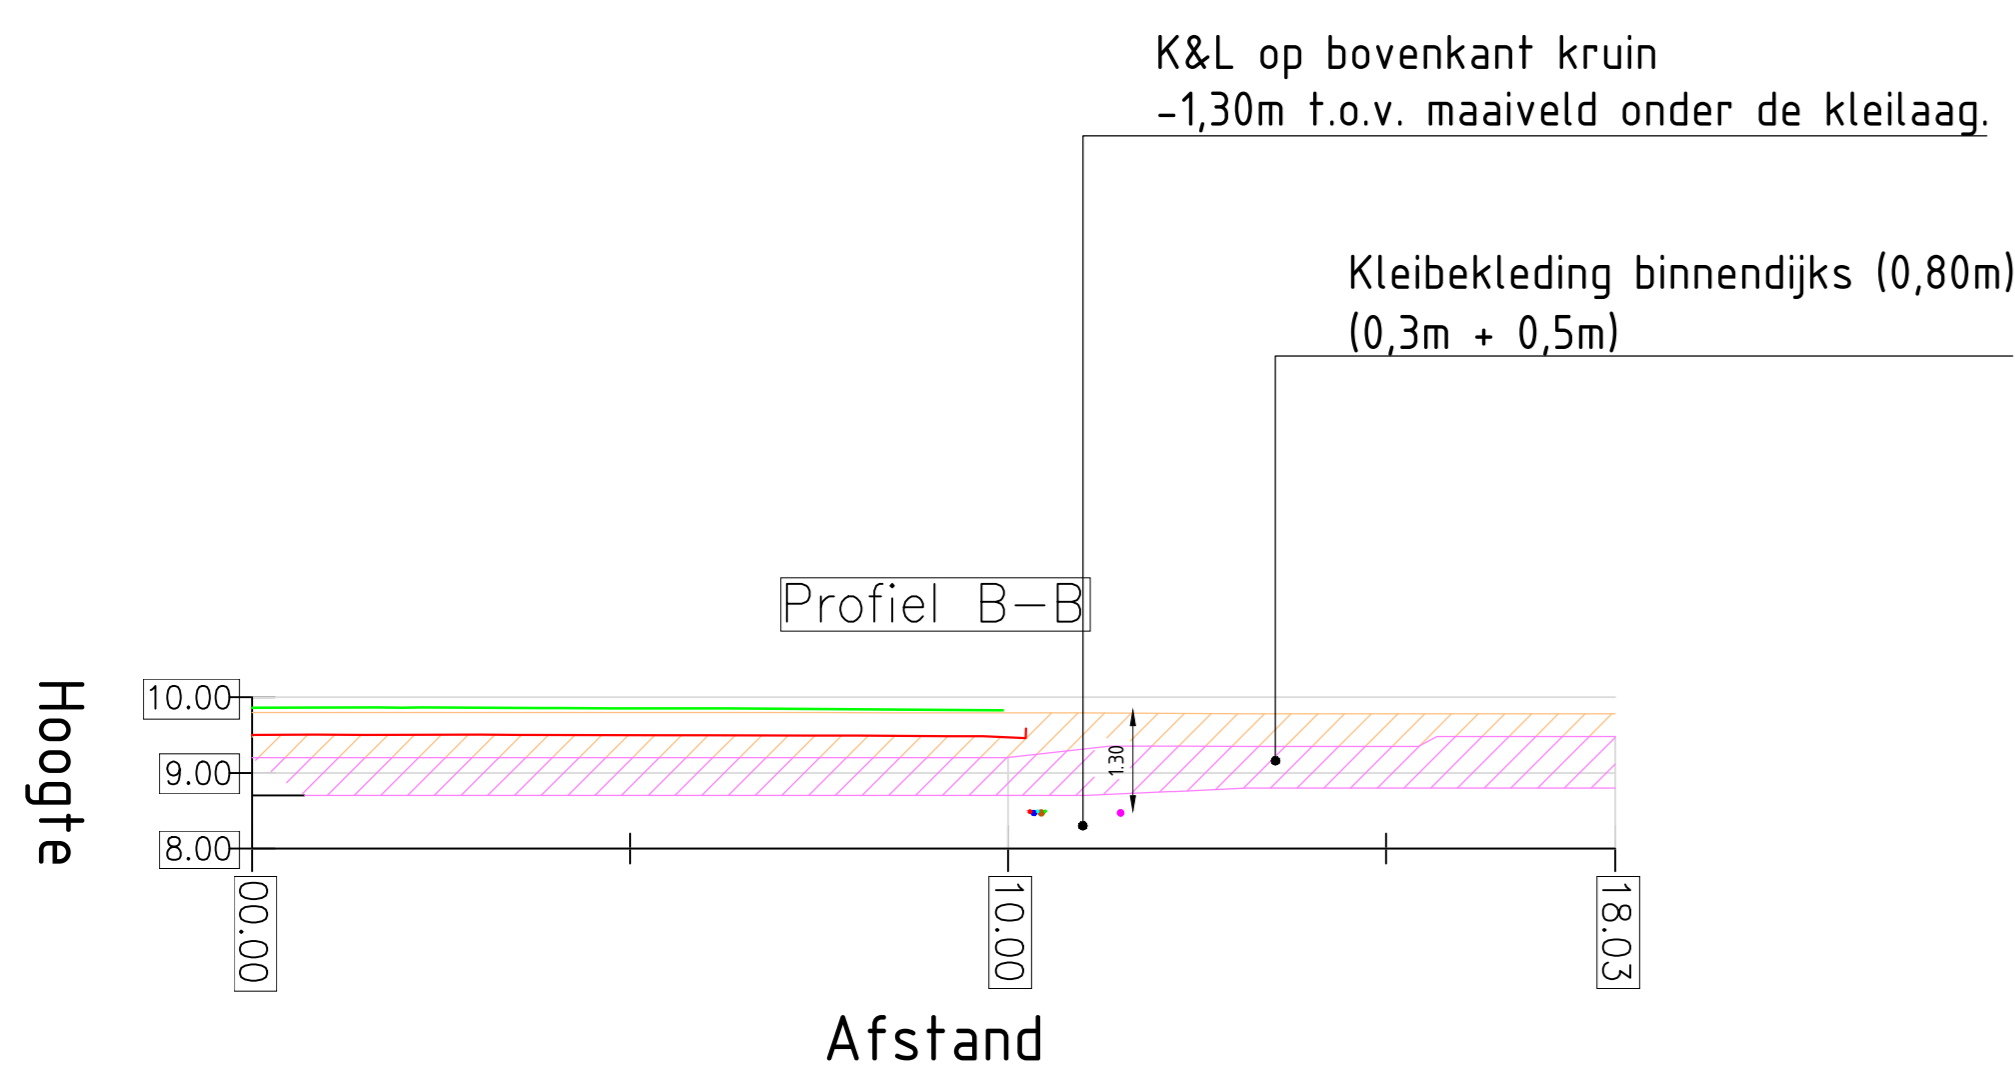

Dwarsprofiel B-B
Schaal 1:100

Legenda

- data_ziggo
- data_kpn
- ts_eemshotel
- ts_enexis
- gas_ld_eemshotel
- gas_ld_Enexis
- ri-druk_eemshotel
- water_eemshotel
- Zand
- Bekleding binnentalud
 - Klei cat. 1 of 2
 - Klei cat. 1, 2 of 3
 - Klei cat. 3 of vrijkomend uit dijkbekleding

0 5 10 20m
Schaal 1:500

1.0	19-02-2019	Uitgave tbv watervergunning	J. Conradi
nr	datum	wijziging	getekend

Ommelanderdijk			
Project Dijkverbetering Eemshaven-Delfzijl			
Integraal DO			
Profielen K&L tracé Eemshotel			
			Blad/Bladen 1/1
			Formaat: A0
			Schaal: 1:500
getekend	J. Conradi	d.d. 19-02-2019	par. <i>[handwritten]</i>
specialist	J. Conradi	d.d. 19-02-2019	par. <i>[handwritten]</i>
controle	I. de Vries	d.d. 19-02-2019	par. ACT 5.0104.03.06
verigave	J. Bakker	d.d. 19-02-2019	par. Topcode
status	DEFINITIEF	docnr. EEM-TEK-UO-MAR-3039	revisie 1.0