
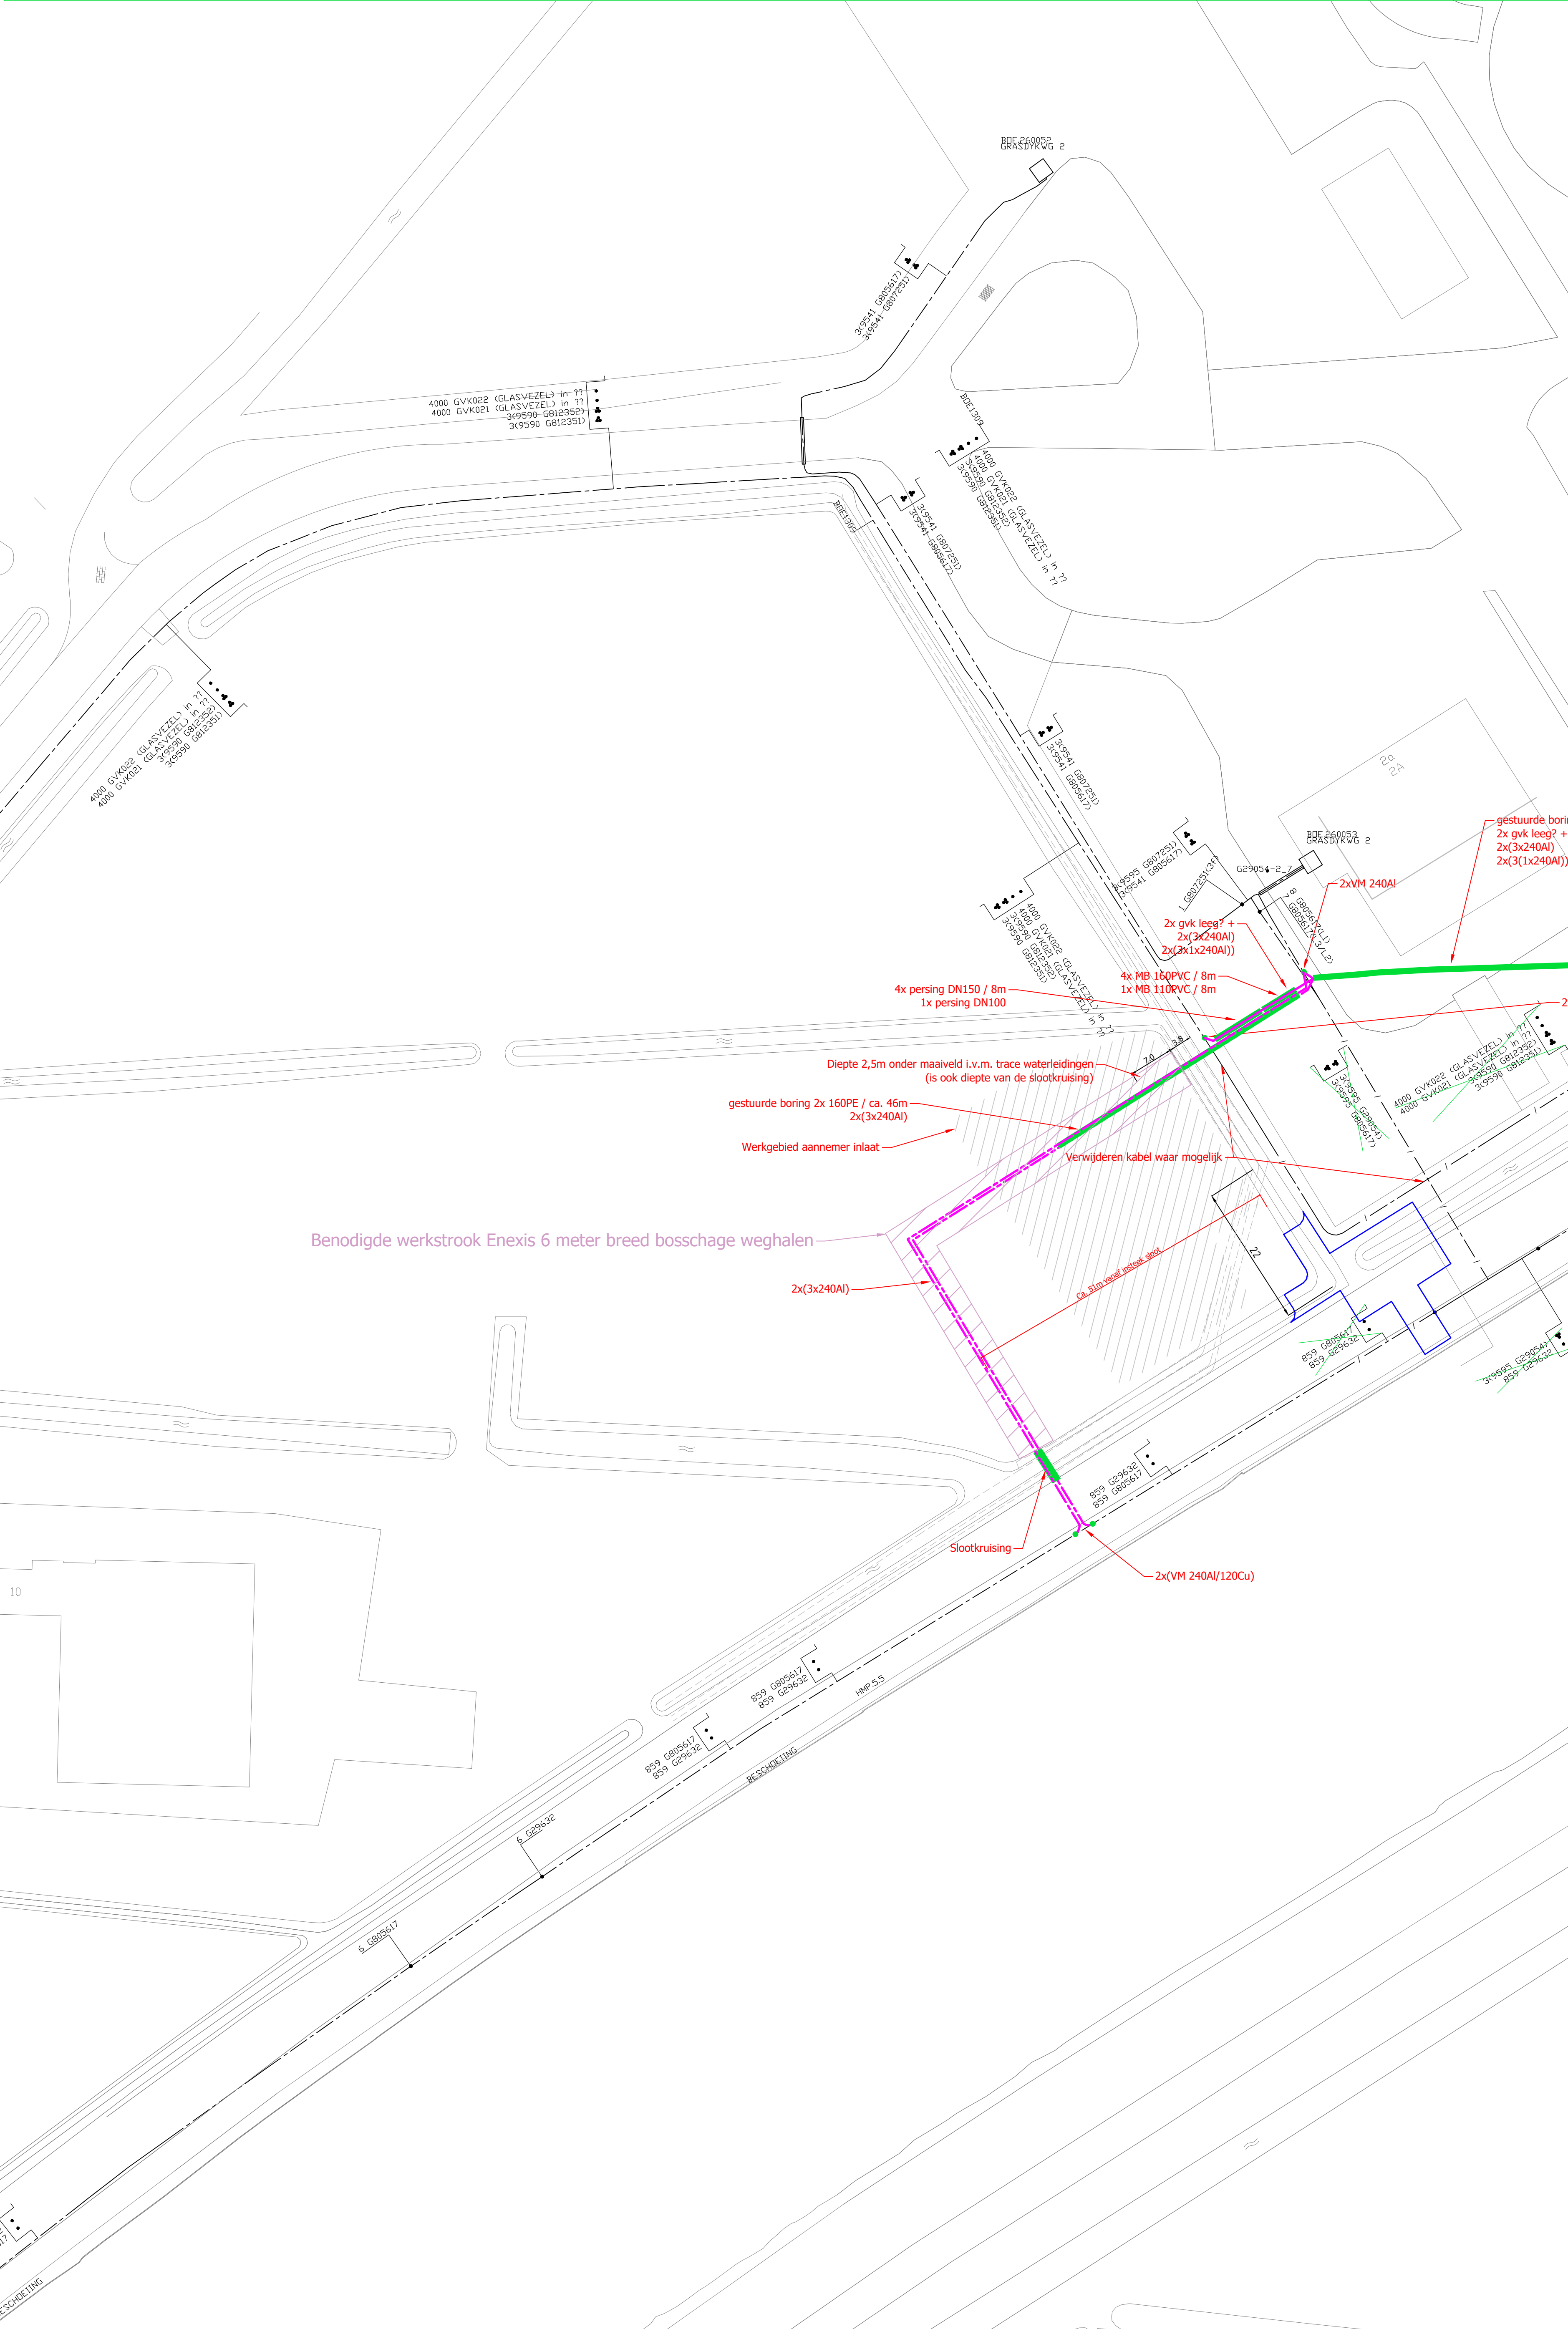
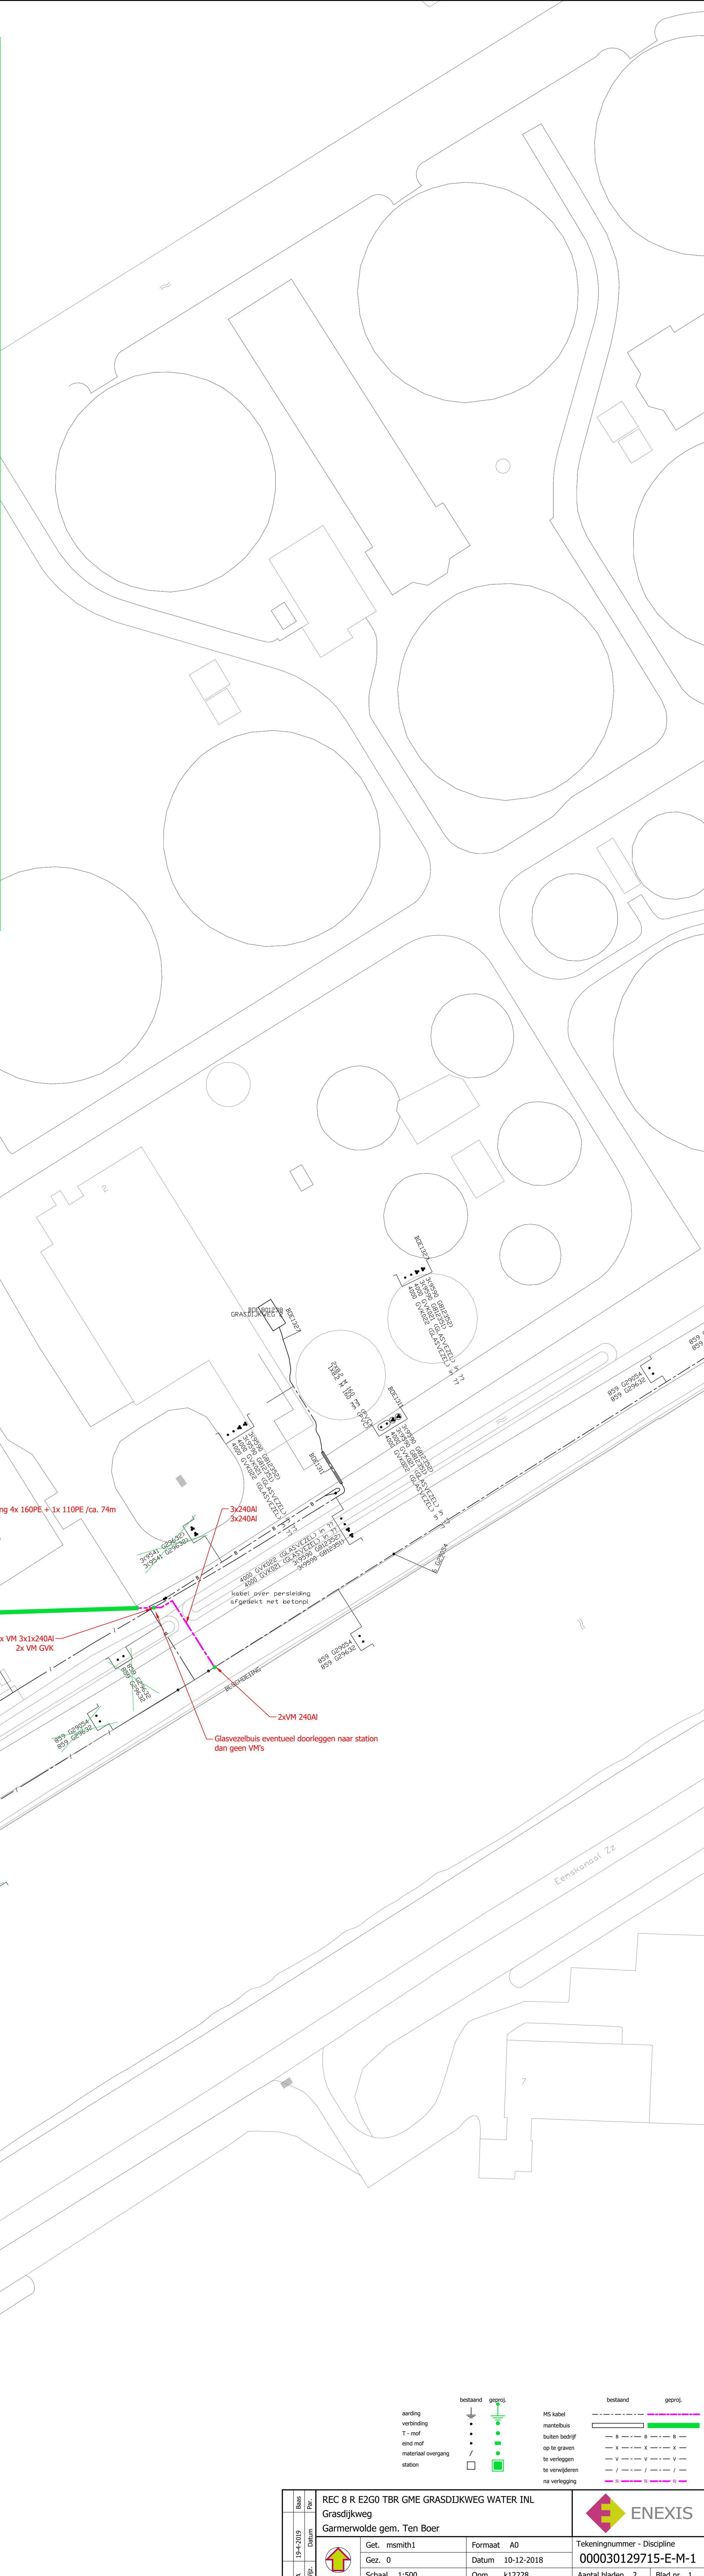


Detail:

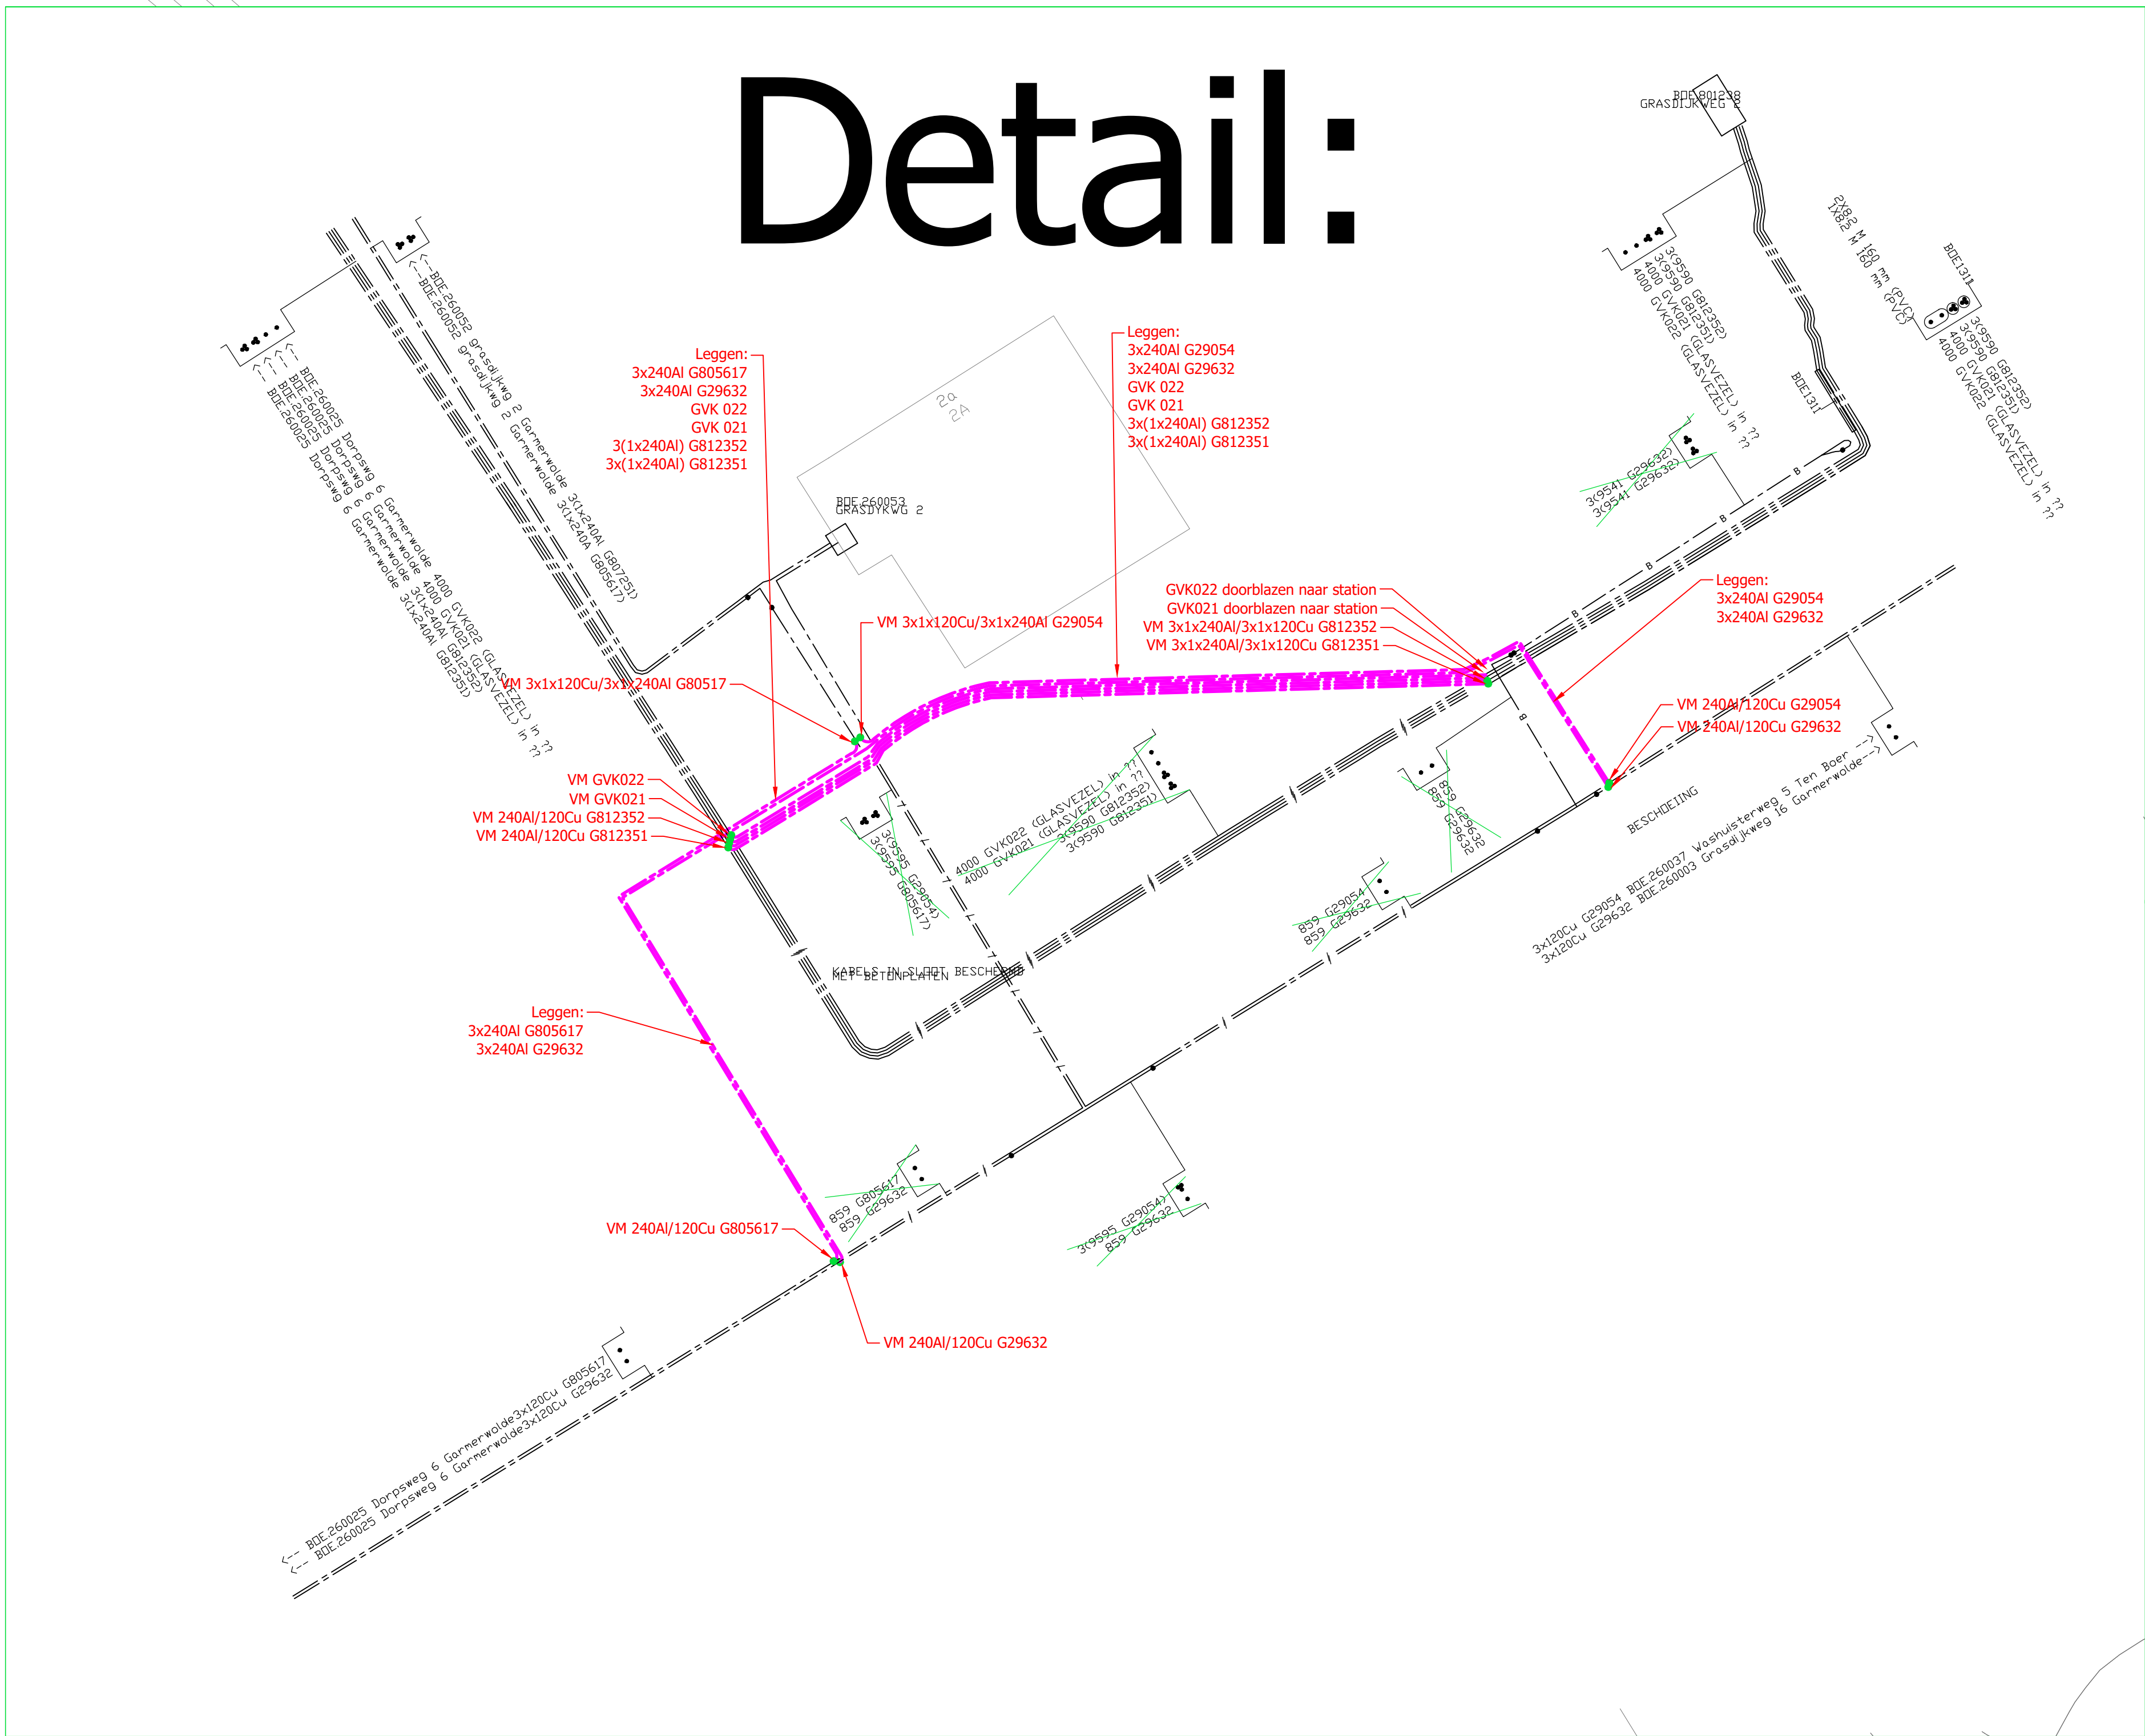

aardig	bestand	geproj.	MS kabel	bestand	geproj.
verdwijning	↓	↑	manoeuvre	—	—
T-mof	•	•	buizen bedrijf	—	—
oef-mof	•	•	toe te graven	—	—
overgang	□	□	toe te verwijderen	—	—
scen	□	□	na verloop	—	—

REC 8 R EZG0 TBR GME GRASDIJKWEG WATER INL	Blad	Per
Grasdijkweg	Blad	Per
Garmerwolde gem. Ten Boer	Blad	Per
Get. msmith1	Formaat	A0
Gez. 0	Datum	10-12-2018
Schaal 1:500	Opn.	k12228
Tekeningnummer - Discipline		000030129715-E-M-1
Aantal bladen		2
Blad nr.		1