Auteursrechten liggen bij Enexis

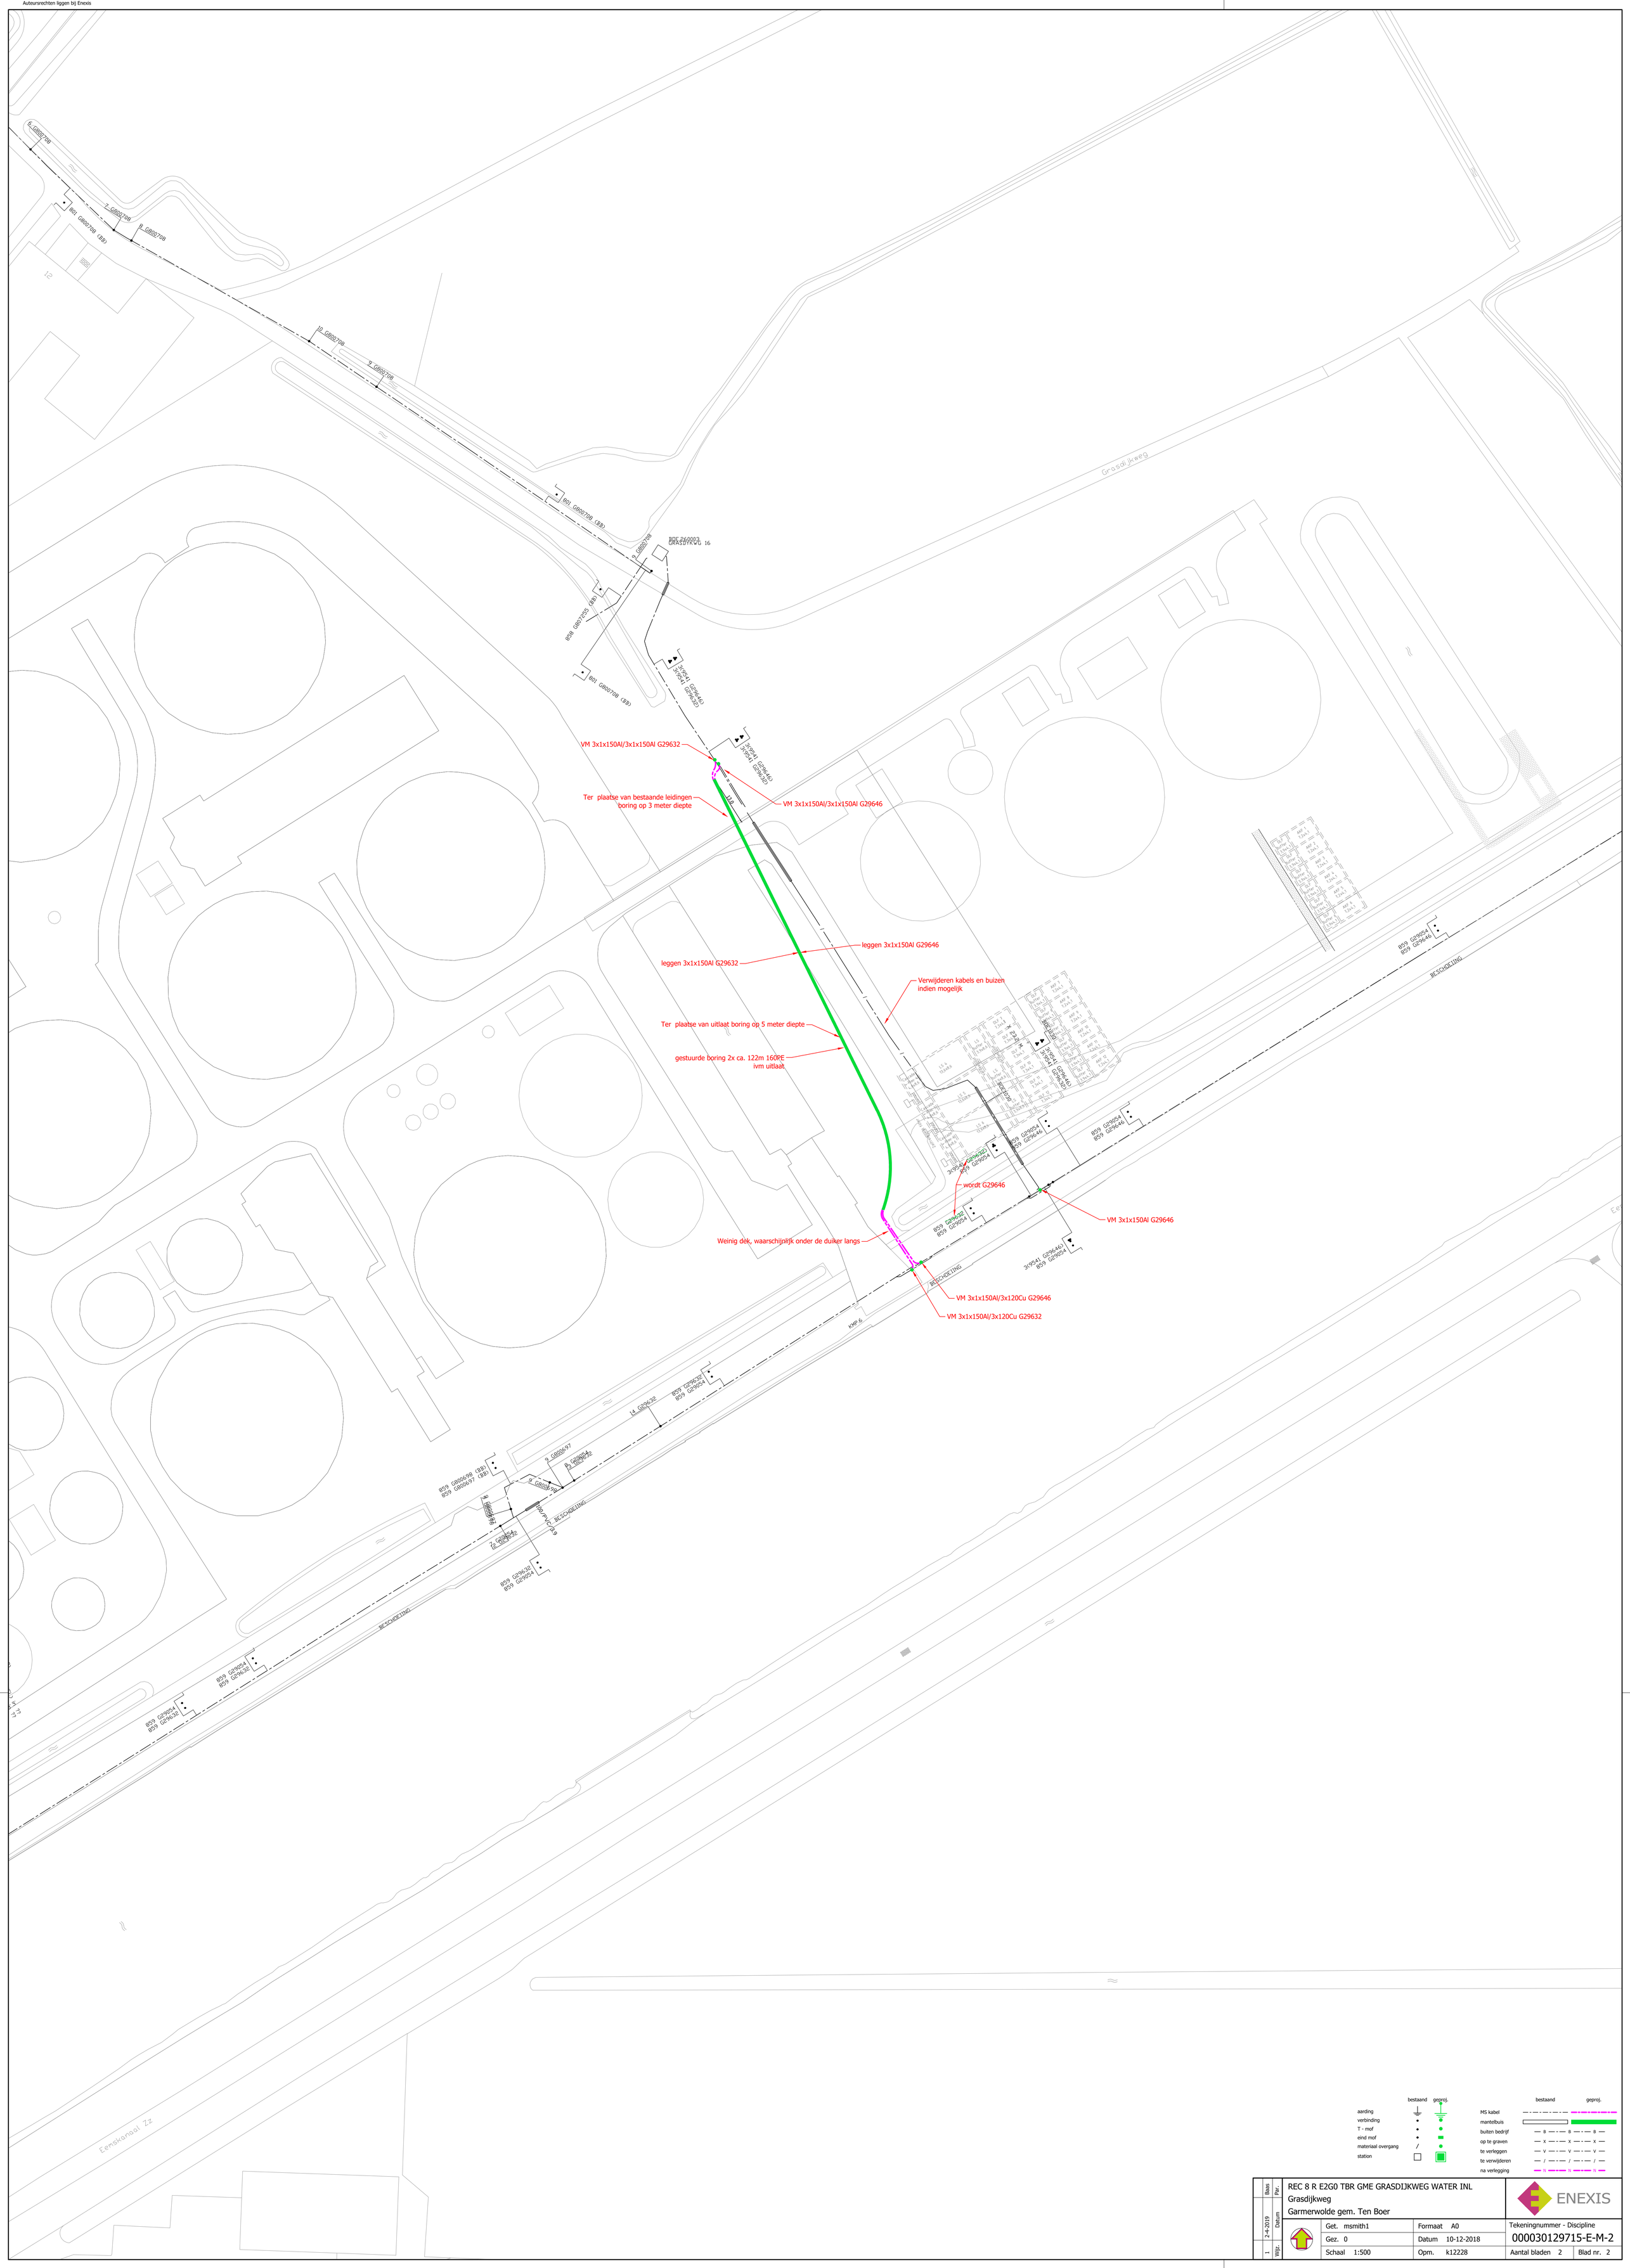

REC 8 R E2G0 TBR GME GRASDIJKWEG WATER INL
Grasdijkweg
Garmerwolde gem. Ten Boer

ENEXIS

Bass	Par.		
2-4-2019	Datum		
1	Wijz.		

Get. msmith1	Formaat A0	Tekeningnummer - Discipline
Gez. 0	Datum 10-12-2018	000030129715-E-M-2
Schaal 1:500	Opm. k12228	Aantal bladen 2 / Blad nr. 2