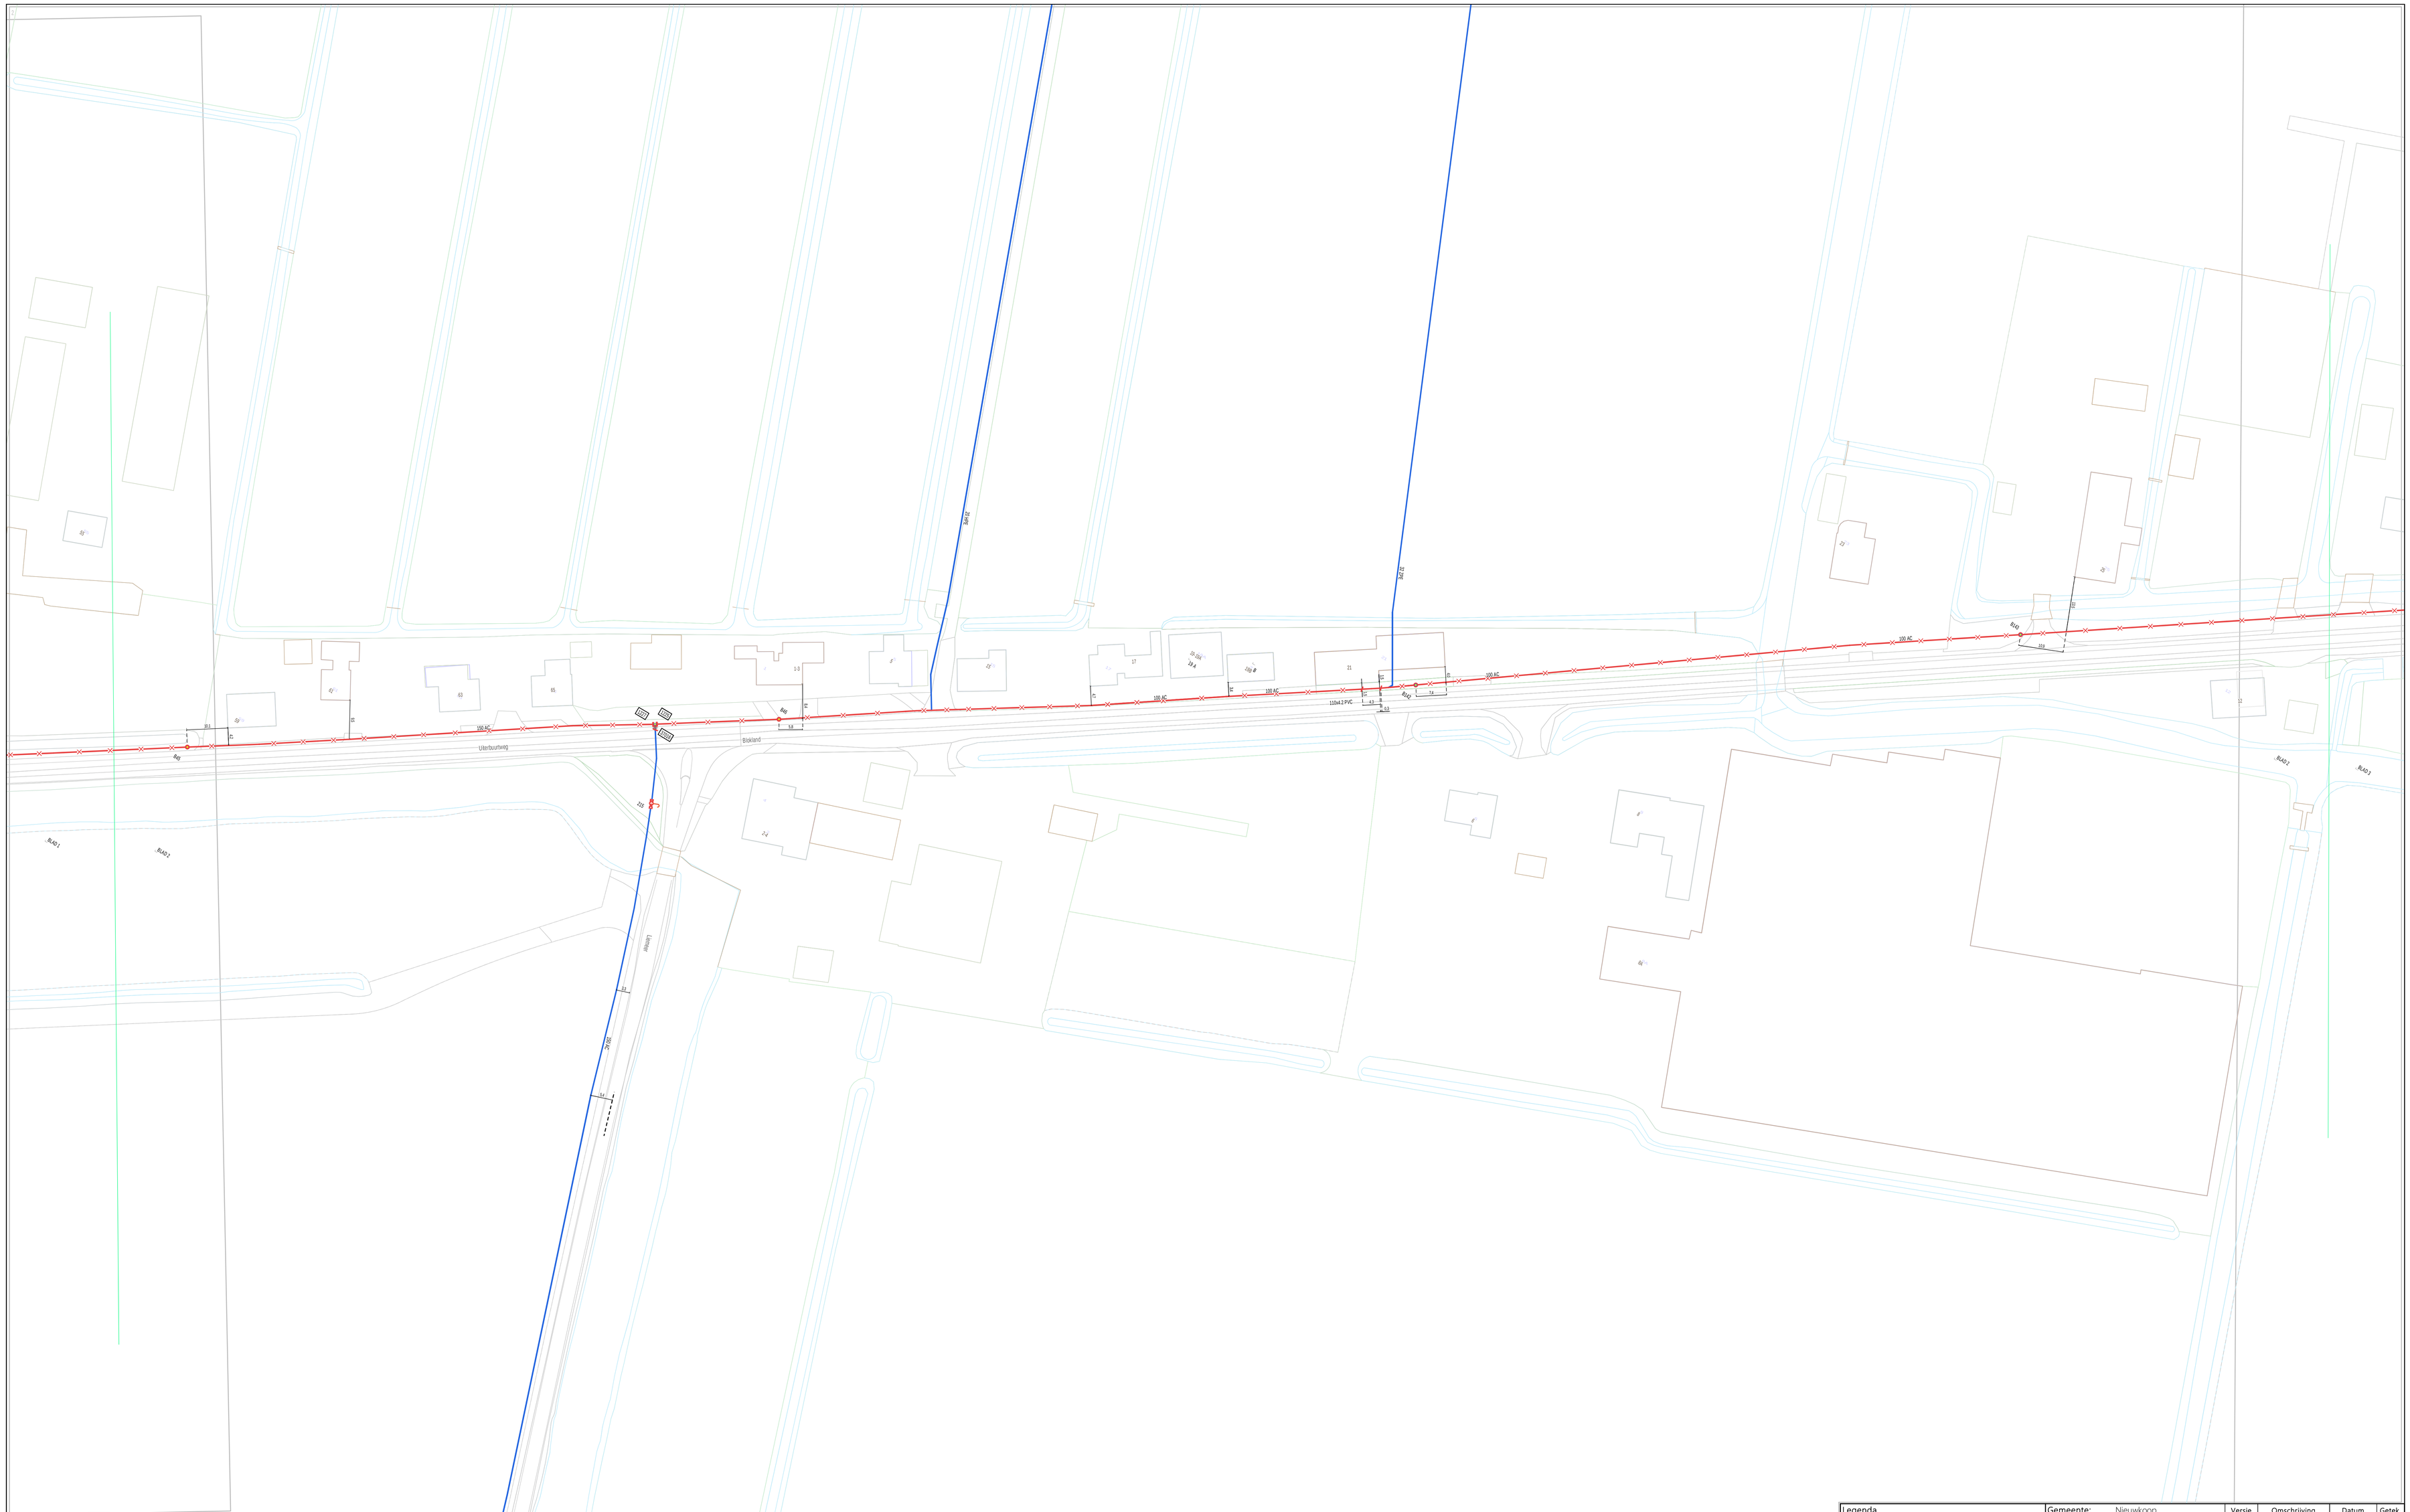

Legenda

In gebruik

Te verwijderen

Gemeente:	Nieuwkoop	Versie	Omschrijving	Datum	Getek.
Locatie:	Nieuwveen	0		3-1-2019	MVL
Aard werk:	Ren. AC				
Projectnaam:	Uiterbuurtweg, Blokland				
Omschrijving:	Verwijderen HL				
Projectnummer:	PR24869	Tekeningnummer		Versie	Blad
		PR24869-001		0	2.2
		Formaat	Schaal	Noordpijl	
		A0	1:500		
		Goedgekeurd door			
		MVL			
		Status			

oasen drinkwater
www.oasen.nl
Oasen N.V.
Nieuwe Gouwe O.Z. 3
Postbus 112
2800 AC Gouda
0182 593311