


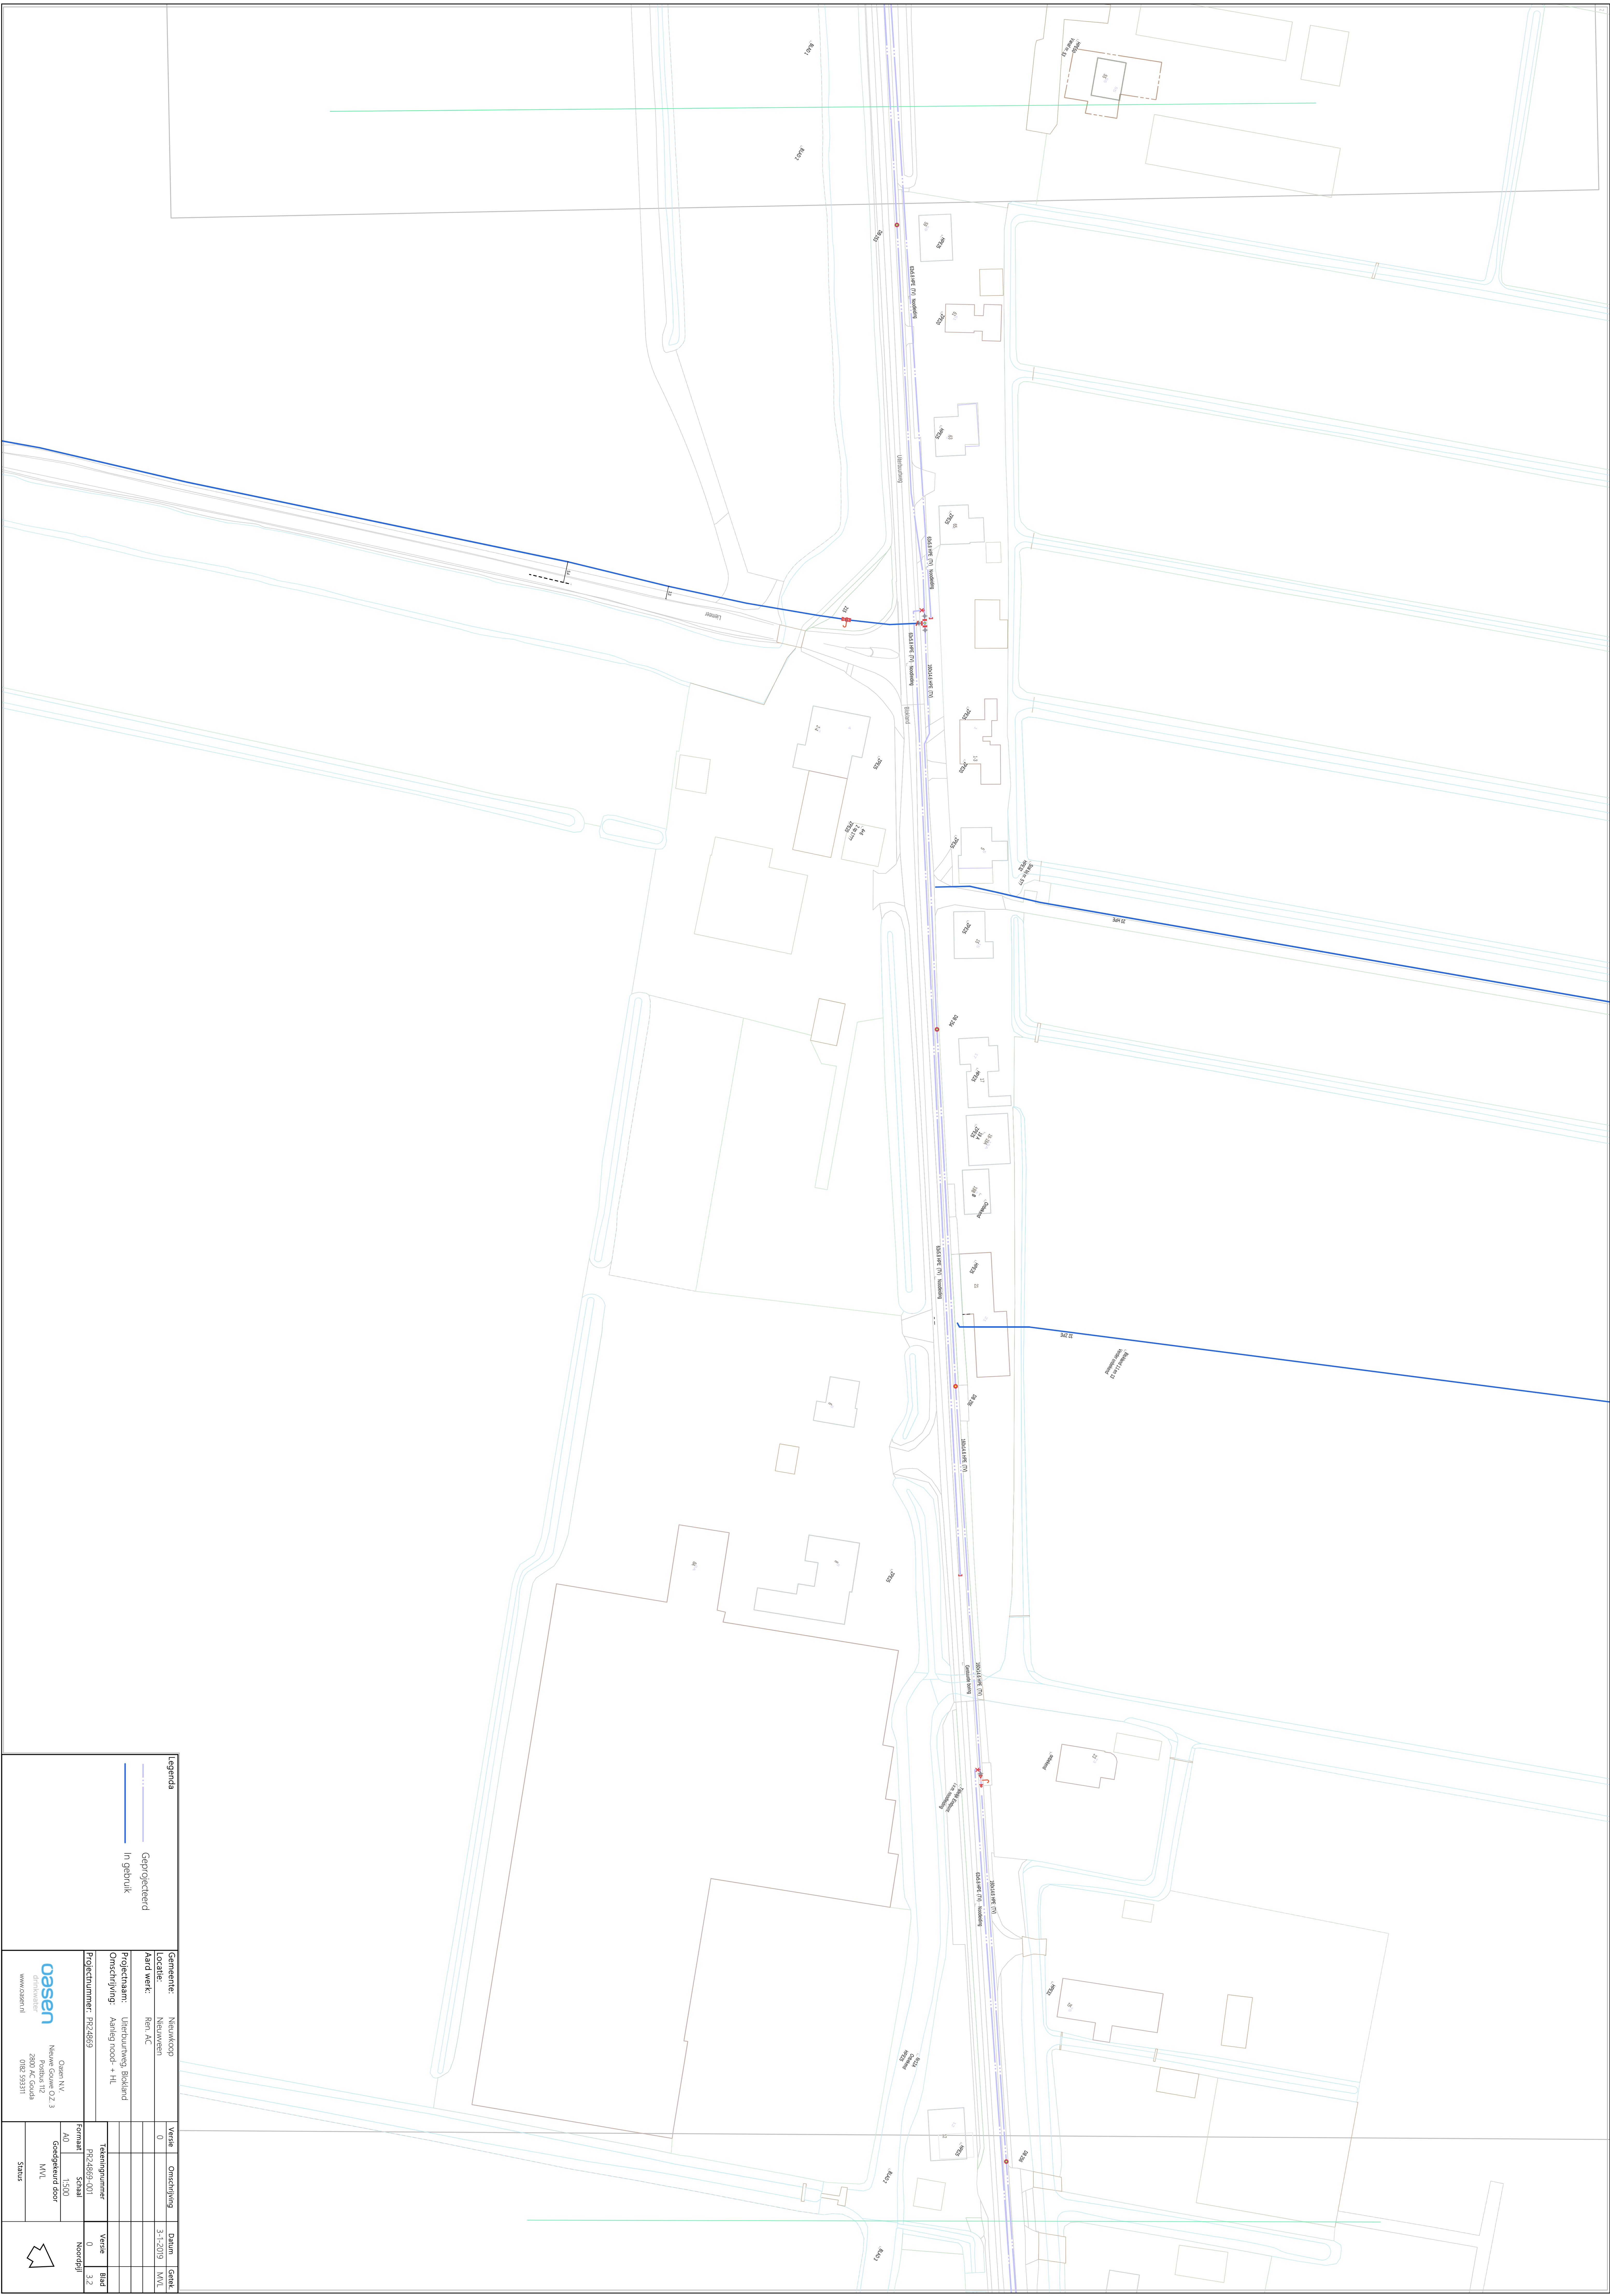

Legenda			
	Geprojecteerd		
	In gebruik		
Gemeente:	Nieuwkoop	Verste	0
Locatie:	Ren. A.C.	Ontstijging	3-1209
Aard werk:		Datum:	2019
Projectnaam:	Uiterbuitweg, Bolland	Verste	0
Ontstijging:	Aardig rood- + H.L.	Blad	3.2
Projectnummer:	PR24869-001	Takennummer	
Formaat:	Schaal	Gegevens	
A0	1:500	Gegevens	
Gegevens	door	Gegevens	
WML		Gegevens	
Stads		Gegevens	