

**Legenda**

**Kunstwerken**

- ∞ Brug
- || Duiker
- A Gemaal
- ^ Inlaat
- .. Coupure
- J Stuw
- M Syphon
- Vaste Dam

**Watergangen**

- Watergang


**Grenzen**

- Grens peilbesluit

**Overig**

- PG0769 Peilgebiednummer
- zp/wp: 0,2 / 0,1 Peil in meters NAP
- @ Peilschaal

⊕ Schaal: 1:10.000

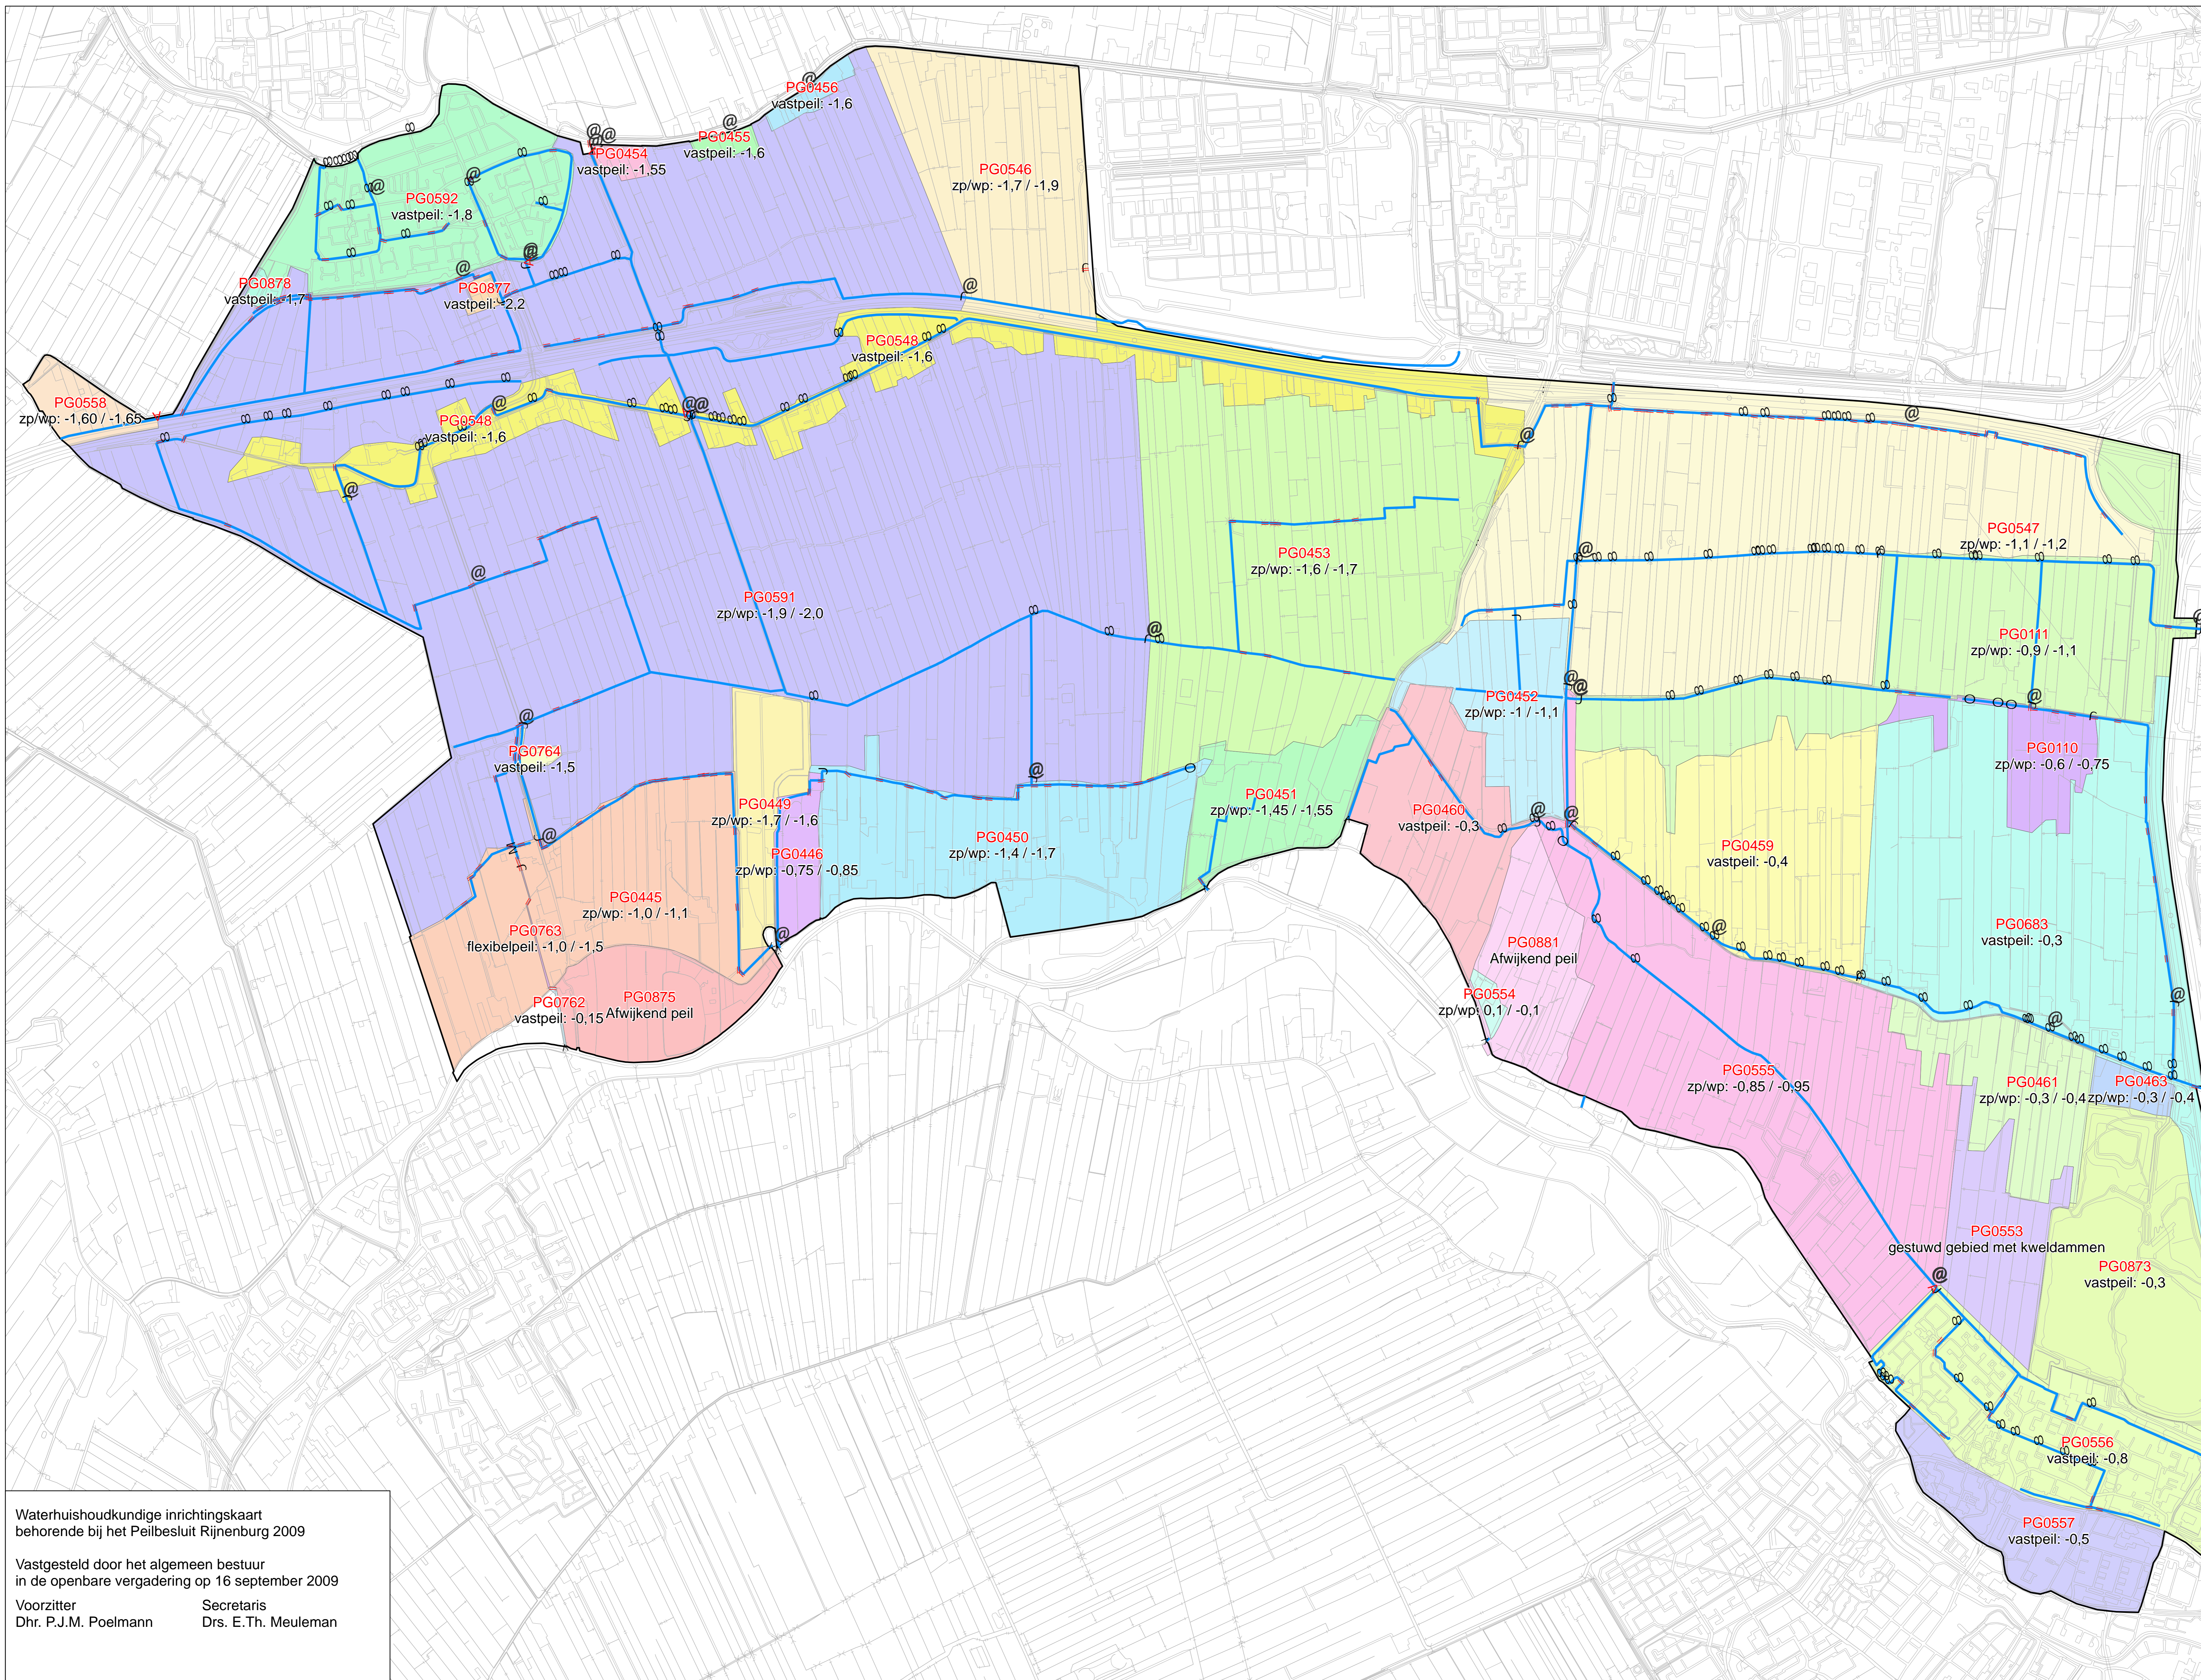

Waterhuishoudkundige inrichtingskaart  
 behorende bij het Peilbesluit Rijnenburg 2009

Vastgesteld door het algemeen bestuur  
 in de openbare vergadering op 16 september 2009

Voorzitter Dhr. P.J.M. Poelmann      Secretaris Dhr. E.Th. Meuleman