



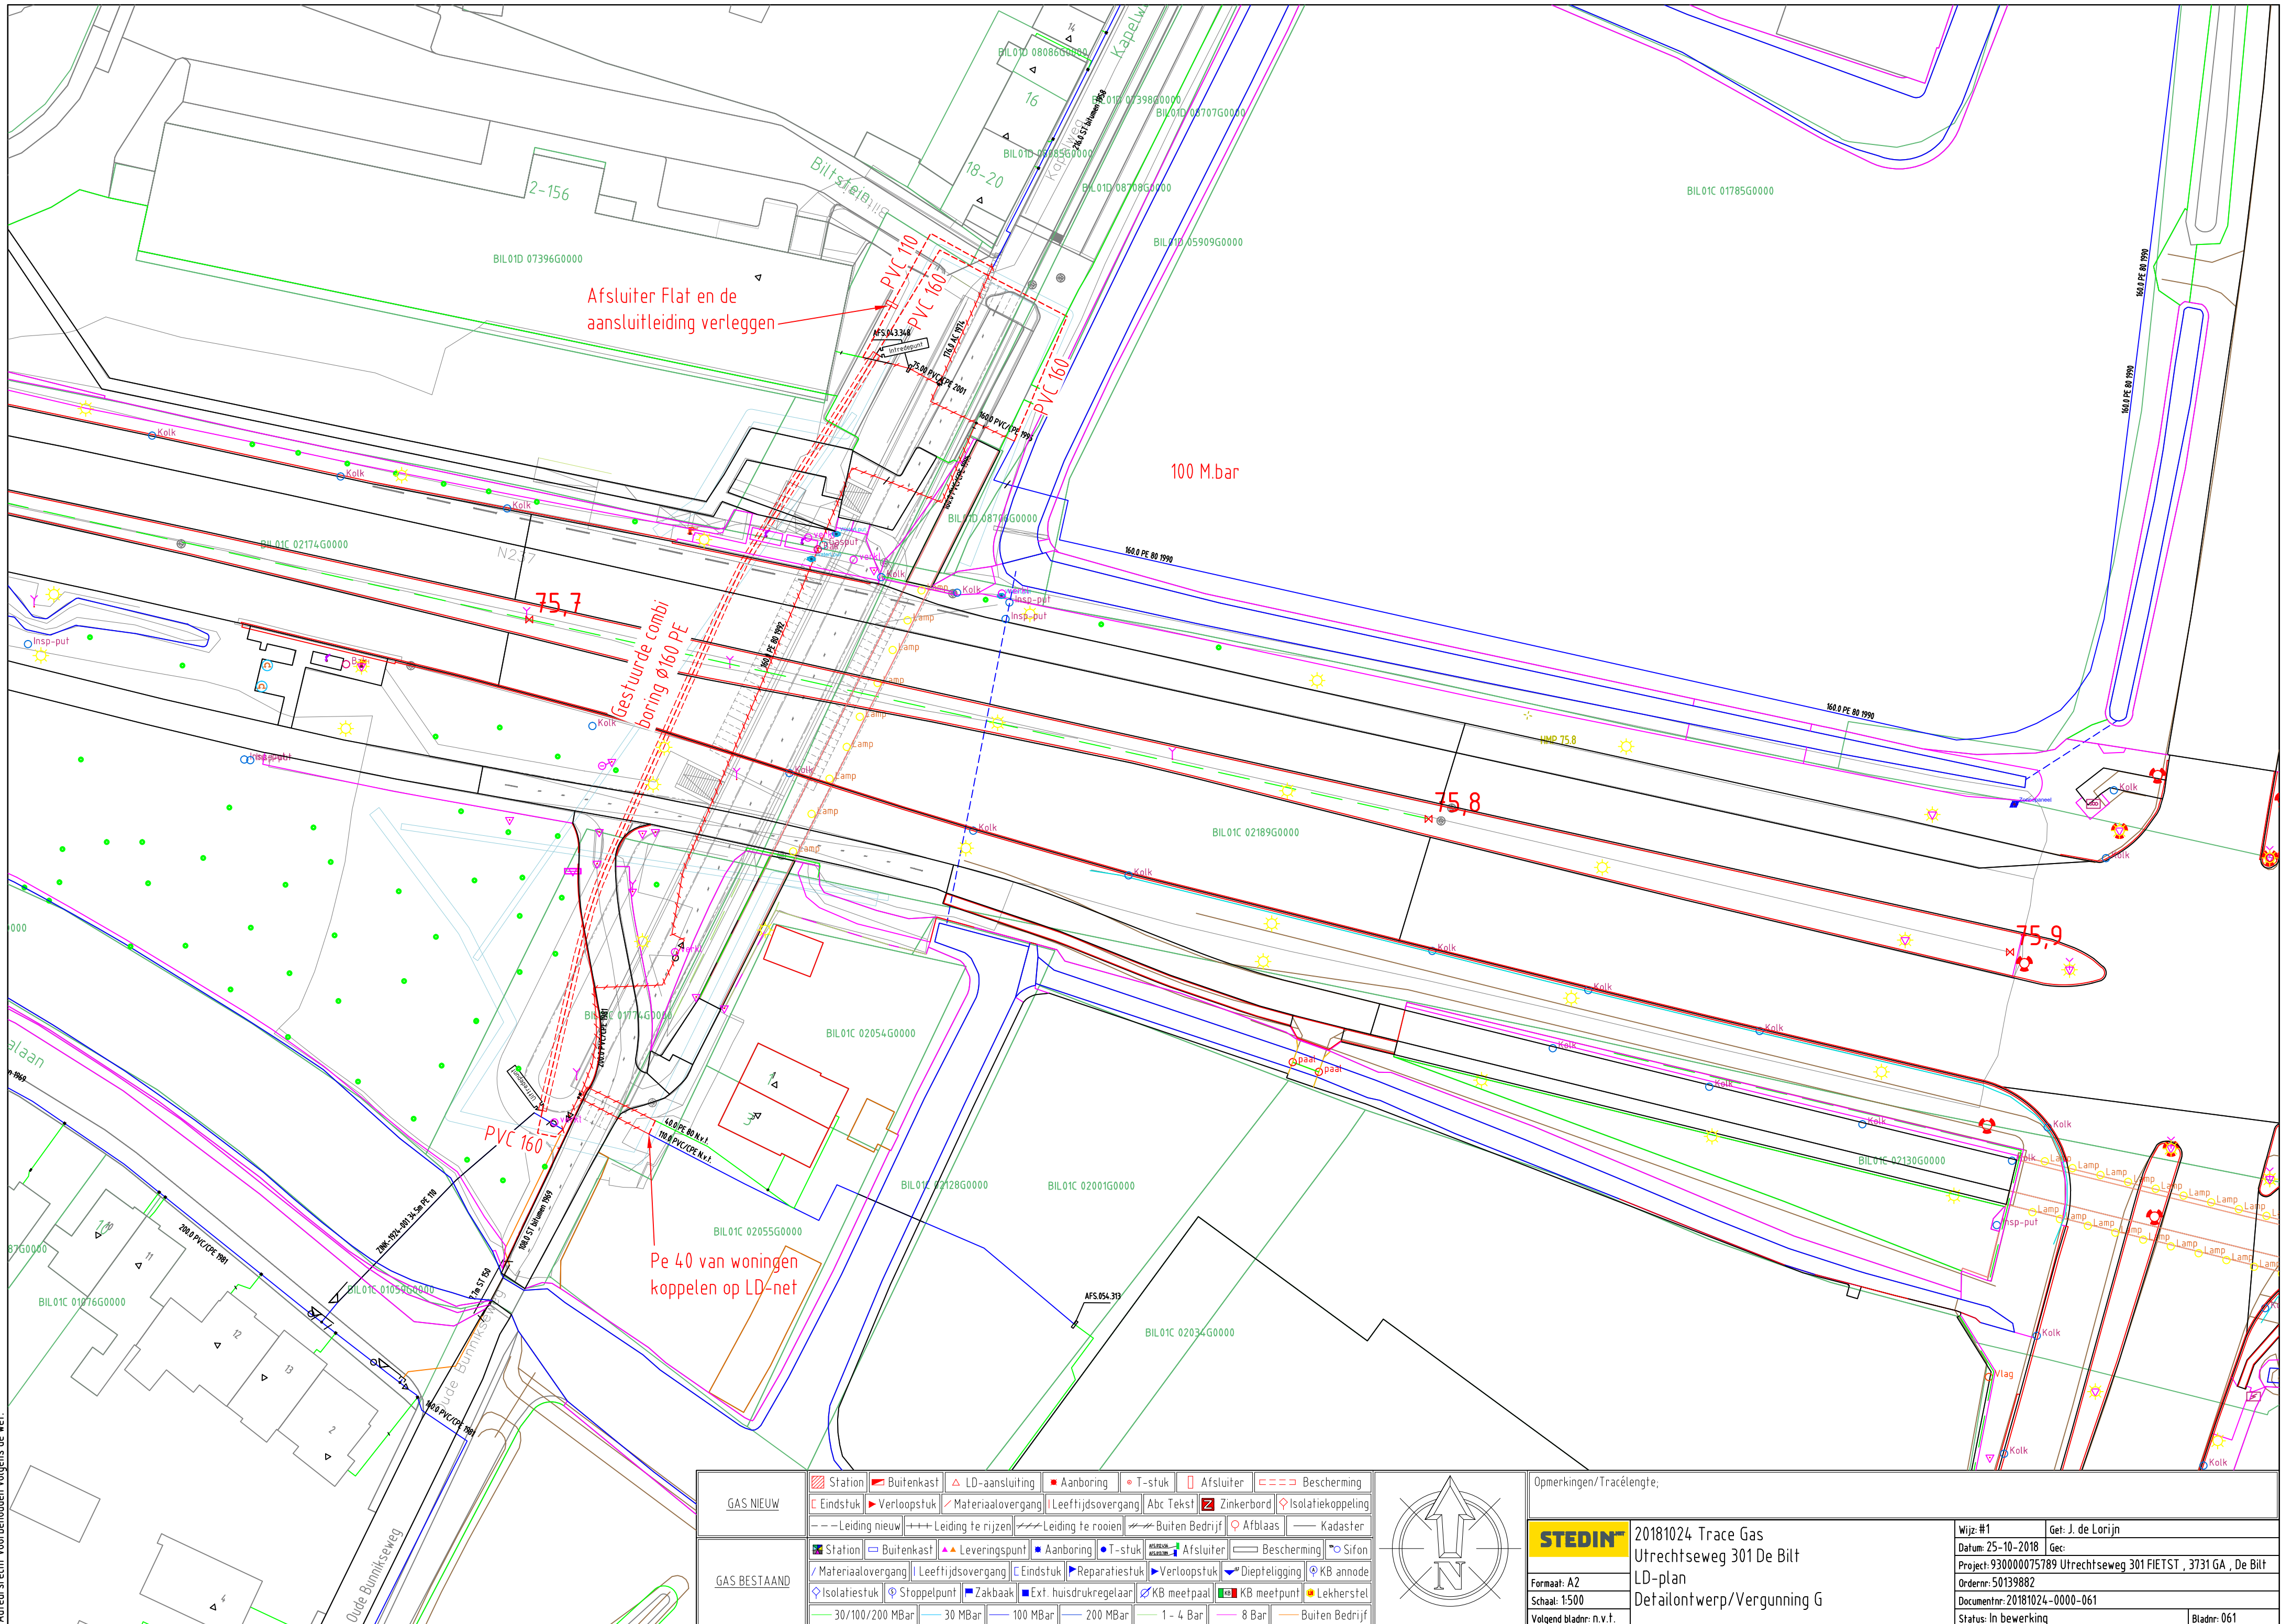

GAS NIEUW	Station	Buitenkast	LD-aansluiting	Aanboring	T-stuk	Afsluit	Bescherming
	Eindstuk	Verloopstuk	Materiaalovergang	Leeftijdsovergang	Abc Tekst	Zinkerbord	Isolatiekoppeling
GAS BESTAAND	Station	Buitenkast	Leveringspunt	Aanboring	T-stuk	Afsluit	Bescherming
	Materiaalovergang	Leeftijdsovergang	Eindstuk	Reparatiestuk	Verloopstuk	Diepteligging	KB annode
Isolatiestuk							
Stoppelpunt							
Zakbaak							
Ext. huisdrukregelaar							
KB meetpaal							
KB meetpunt							
Lekherstel							
30/100/200 MBar							
30 MBar							
100 MBar							
200 MBar							
1 - 4 Bar							
8 Bar							
Buiten Bedrijf							

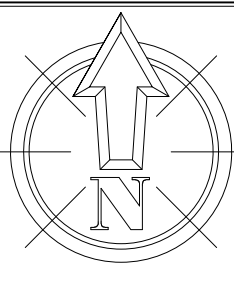

Opmerkingen/Tracélengte;	
STEDIN	20181024 Trace Gas Utrechtseweg 301 De Bilt LD-plan Detailontwerp/Vergunning G
Formaat: A2 Schaal: 1:500 Volgend bladnr. n.v.t.	Wijz: #1 Datum: 25-10-2018 Project: 930000075789 Utrechtseweg 301 FIETST , 3731 GA , De Bilt Ordernr: 50139882 Documentnr: 20181024-0000-061 Status: In bewerking
Get: J. de Lorijn Gec: Bladnr: 061	