



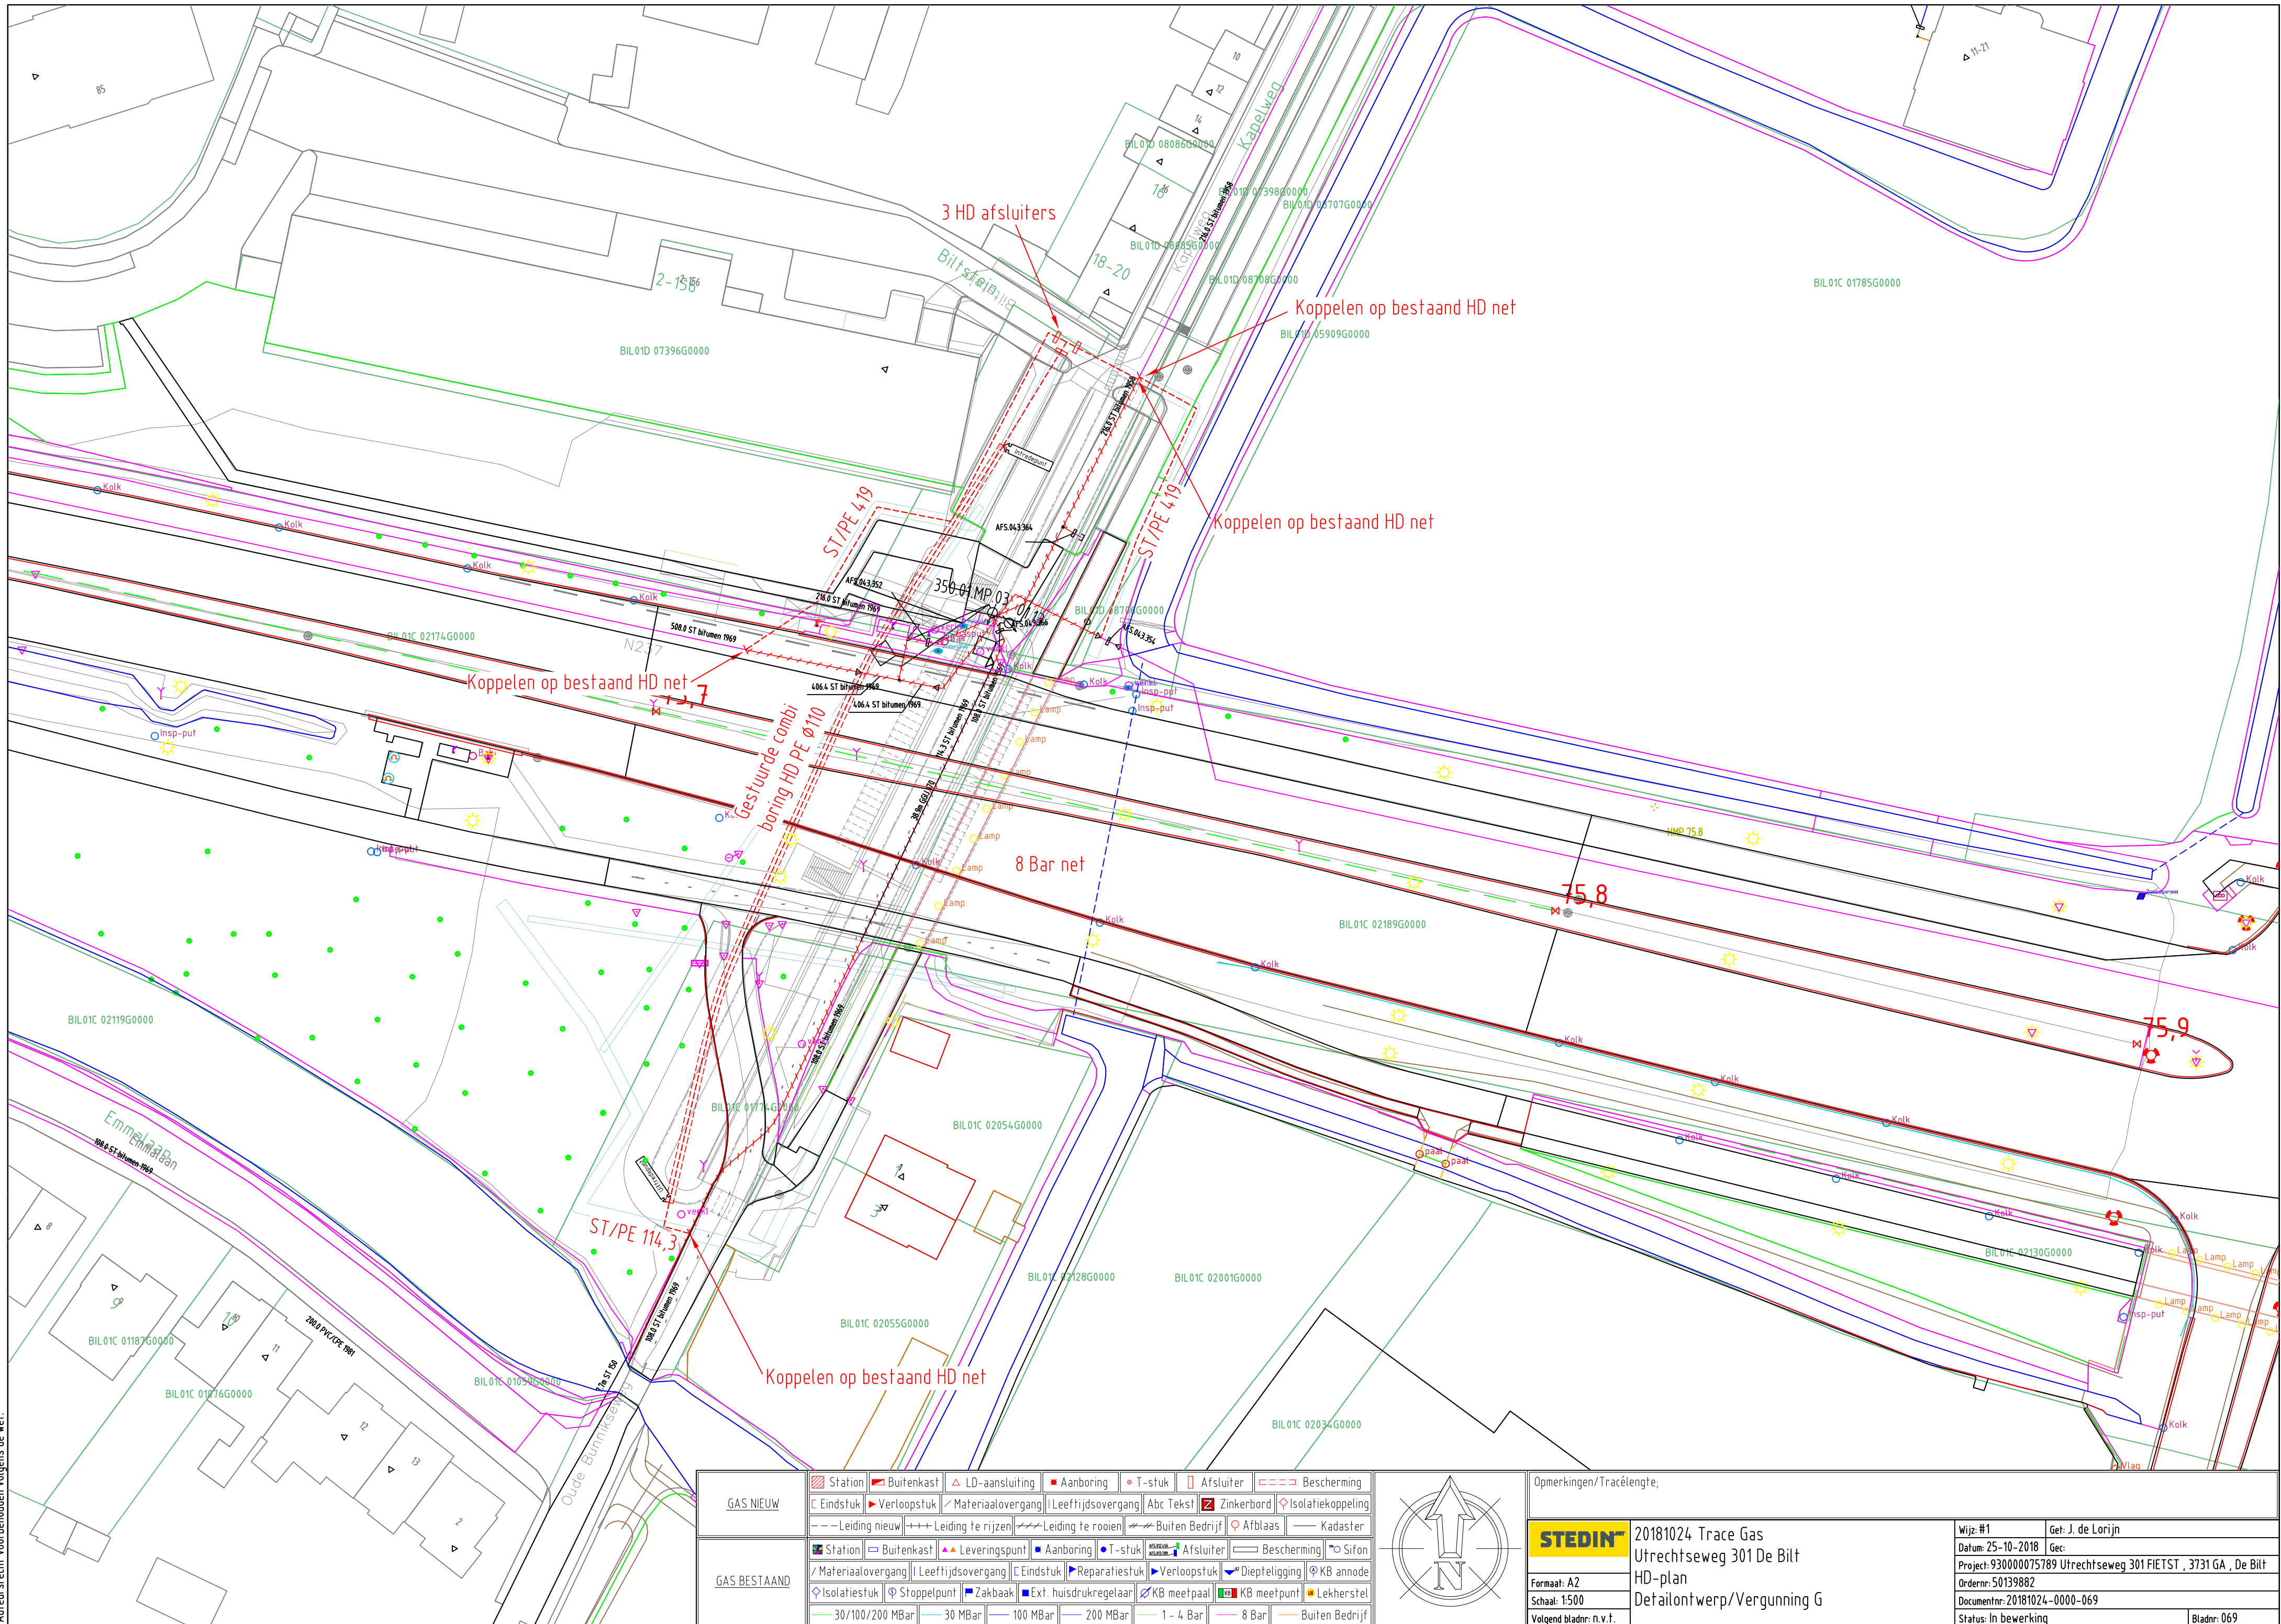

GAS NIEUW	Station	Buitenkast	LD-aansluiting	Aanboring	T-stuk	Afsluiter	Bescherming
	Eindstuk	Verloopstuk	Materiaalovergang	Leeftijdsovergang	Abc Tekst	Zinkerbord	Isolatiekoppeling
	-- Leiding nieuw	+++ Leiding te rijzen	/// Leiding te roeien	--- Buiten Bedrijf	♀ Afblaas	--- Kadaster	
GAS BESTAAND	Station	Buitenkast	▲ Leveringspunt	● Aanboring	● T-stuk	▲ Afsluiter	--- Bescherming
	/ Materiaalovergang	/ Leeftijdsovergang	/ Eindstuk	► Reparatiestuk	► Verloopstuk	► Diepteligging	⚡ KB anode
	◊ Isolatiestuk	◊ Stoppelpunt	■ Zakbaak	■ Ext. huisdrukregelaar	⚡ KB meetpaal	⚡ KB meetpunt	⚡ Lekherstel
	30/100/200 MBar	30 MBar	100 MBar	200 MBar	1 - 4 Bar	8 Bar	--- Buiten Bedrijf

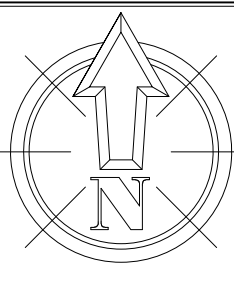

Opmerkingen/Tracélengthe;	
STEDIN	20181024 Trace Gas Utrechtseweg 301 De Bilt HD-plan Detailontwerp/Vergunning G
Formaat: A2 Schaal: 1:500 Volgend bladnr: n.v.t.	Wijz: #1 Datum: 25-10-2018 Project: 930000075789 Utrechtseweg 301 FIETST , 3731 GA , De Bilt Ordernr: 50139882 Documentnr: 20181024-0000-069 Status: In bewerking
Get: J. de Lorijn Gec: Bladnr: 069	