


kampeerterrein stortemelk

paden in westelijk deelgebied:
PARTICULIERE WEG
natuurlijke bedekking van houtsnippers
breedte van de paden gemiddeld 3,5 meter
toegang alleen toegestaan voor voetgangers, fietsers
kleine busjes voor bagagevervoer, transport stortemelk
en ambulances

ENTREEZONE 1 **westelijk deelgebied 2,7 ha (27355m²)**

oostelijk deelgebied 3,5 ha (35420m²)

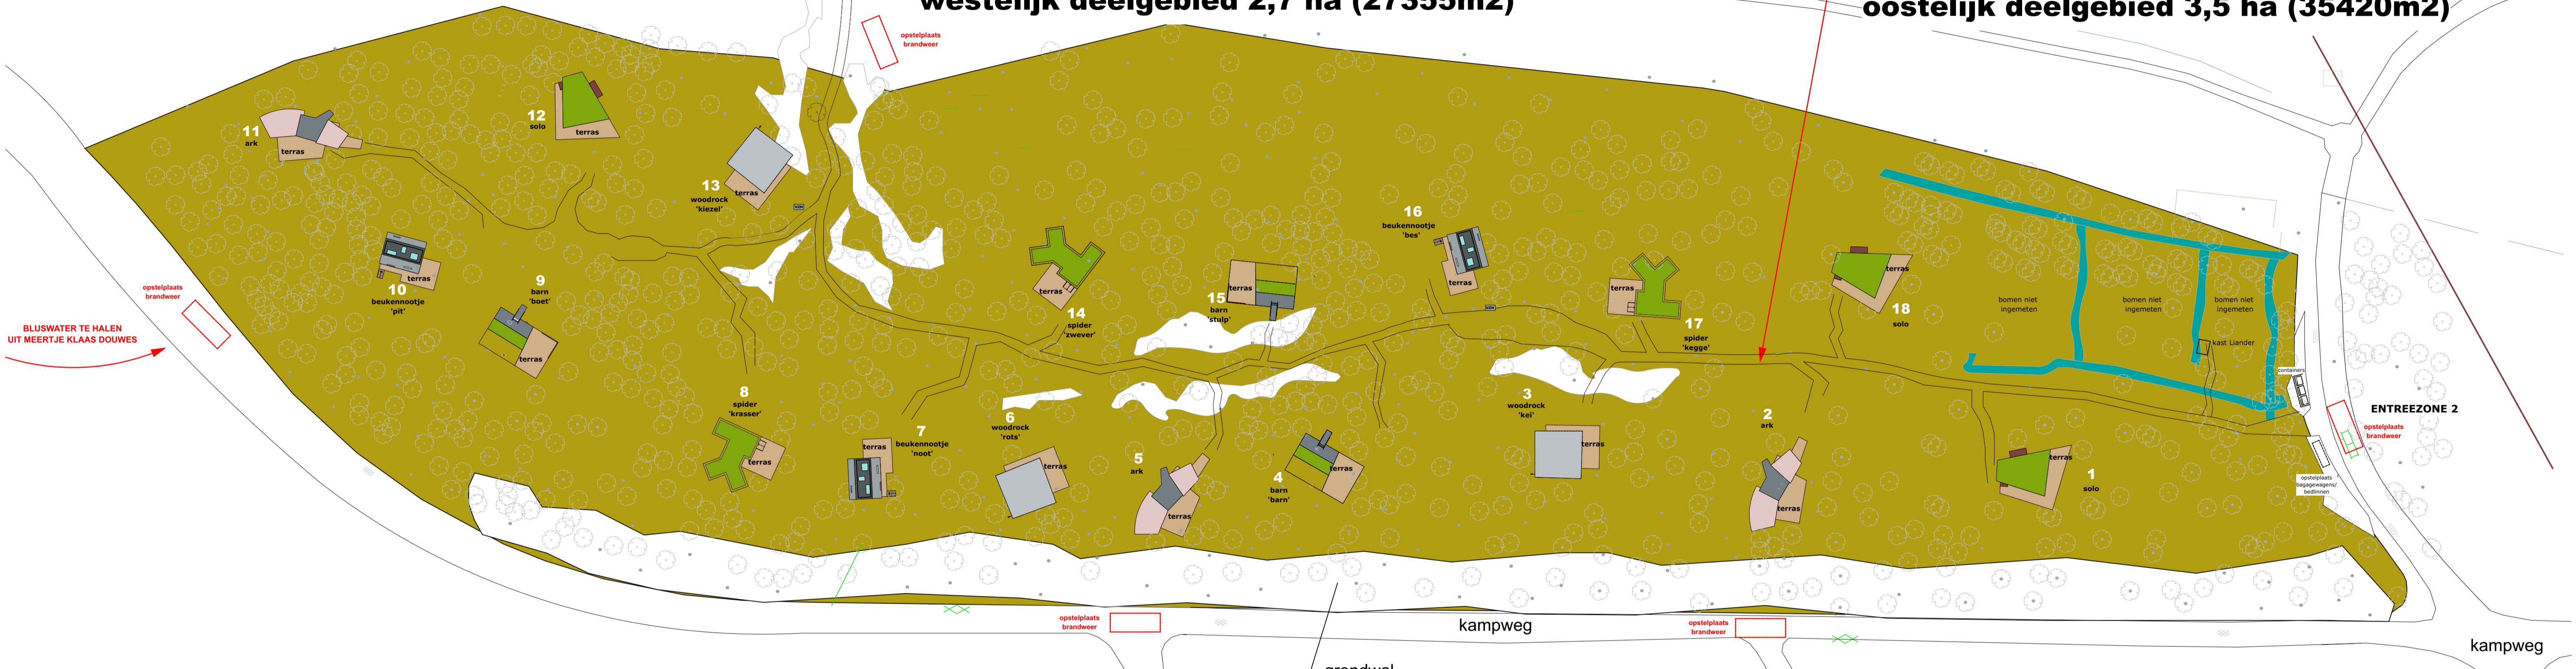

BLUSWATER TE HALEN
UIT MEERTJE KLAAS DOUWES

situatietekening westelijk deelgebied 1:500



meertje klaas douwes
voor bluswater

Luchtfoto met bosrandzone, zuidelijke rand camping en het meertje Klaas Douwes

FASE 2 3x huisje Solo 3x huisje Arc

BOSHUISJES STORTEMELK
Stichting Recreatiebelangen Vlieland

SITUATIETEKENING FASE 2 -aanvraag omgevingsvergunning
Datum: 17-04-2018
Gewijzigd: 15-05-2018
Schaal: 1:500
Formaat: A1

BARST architecten - Atelier Boekhout

