


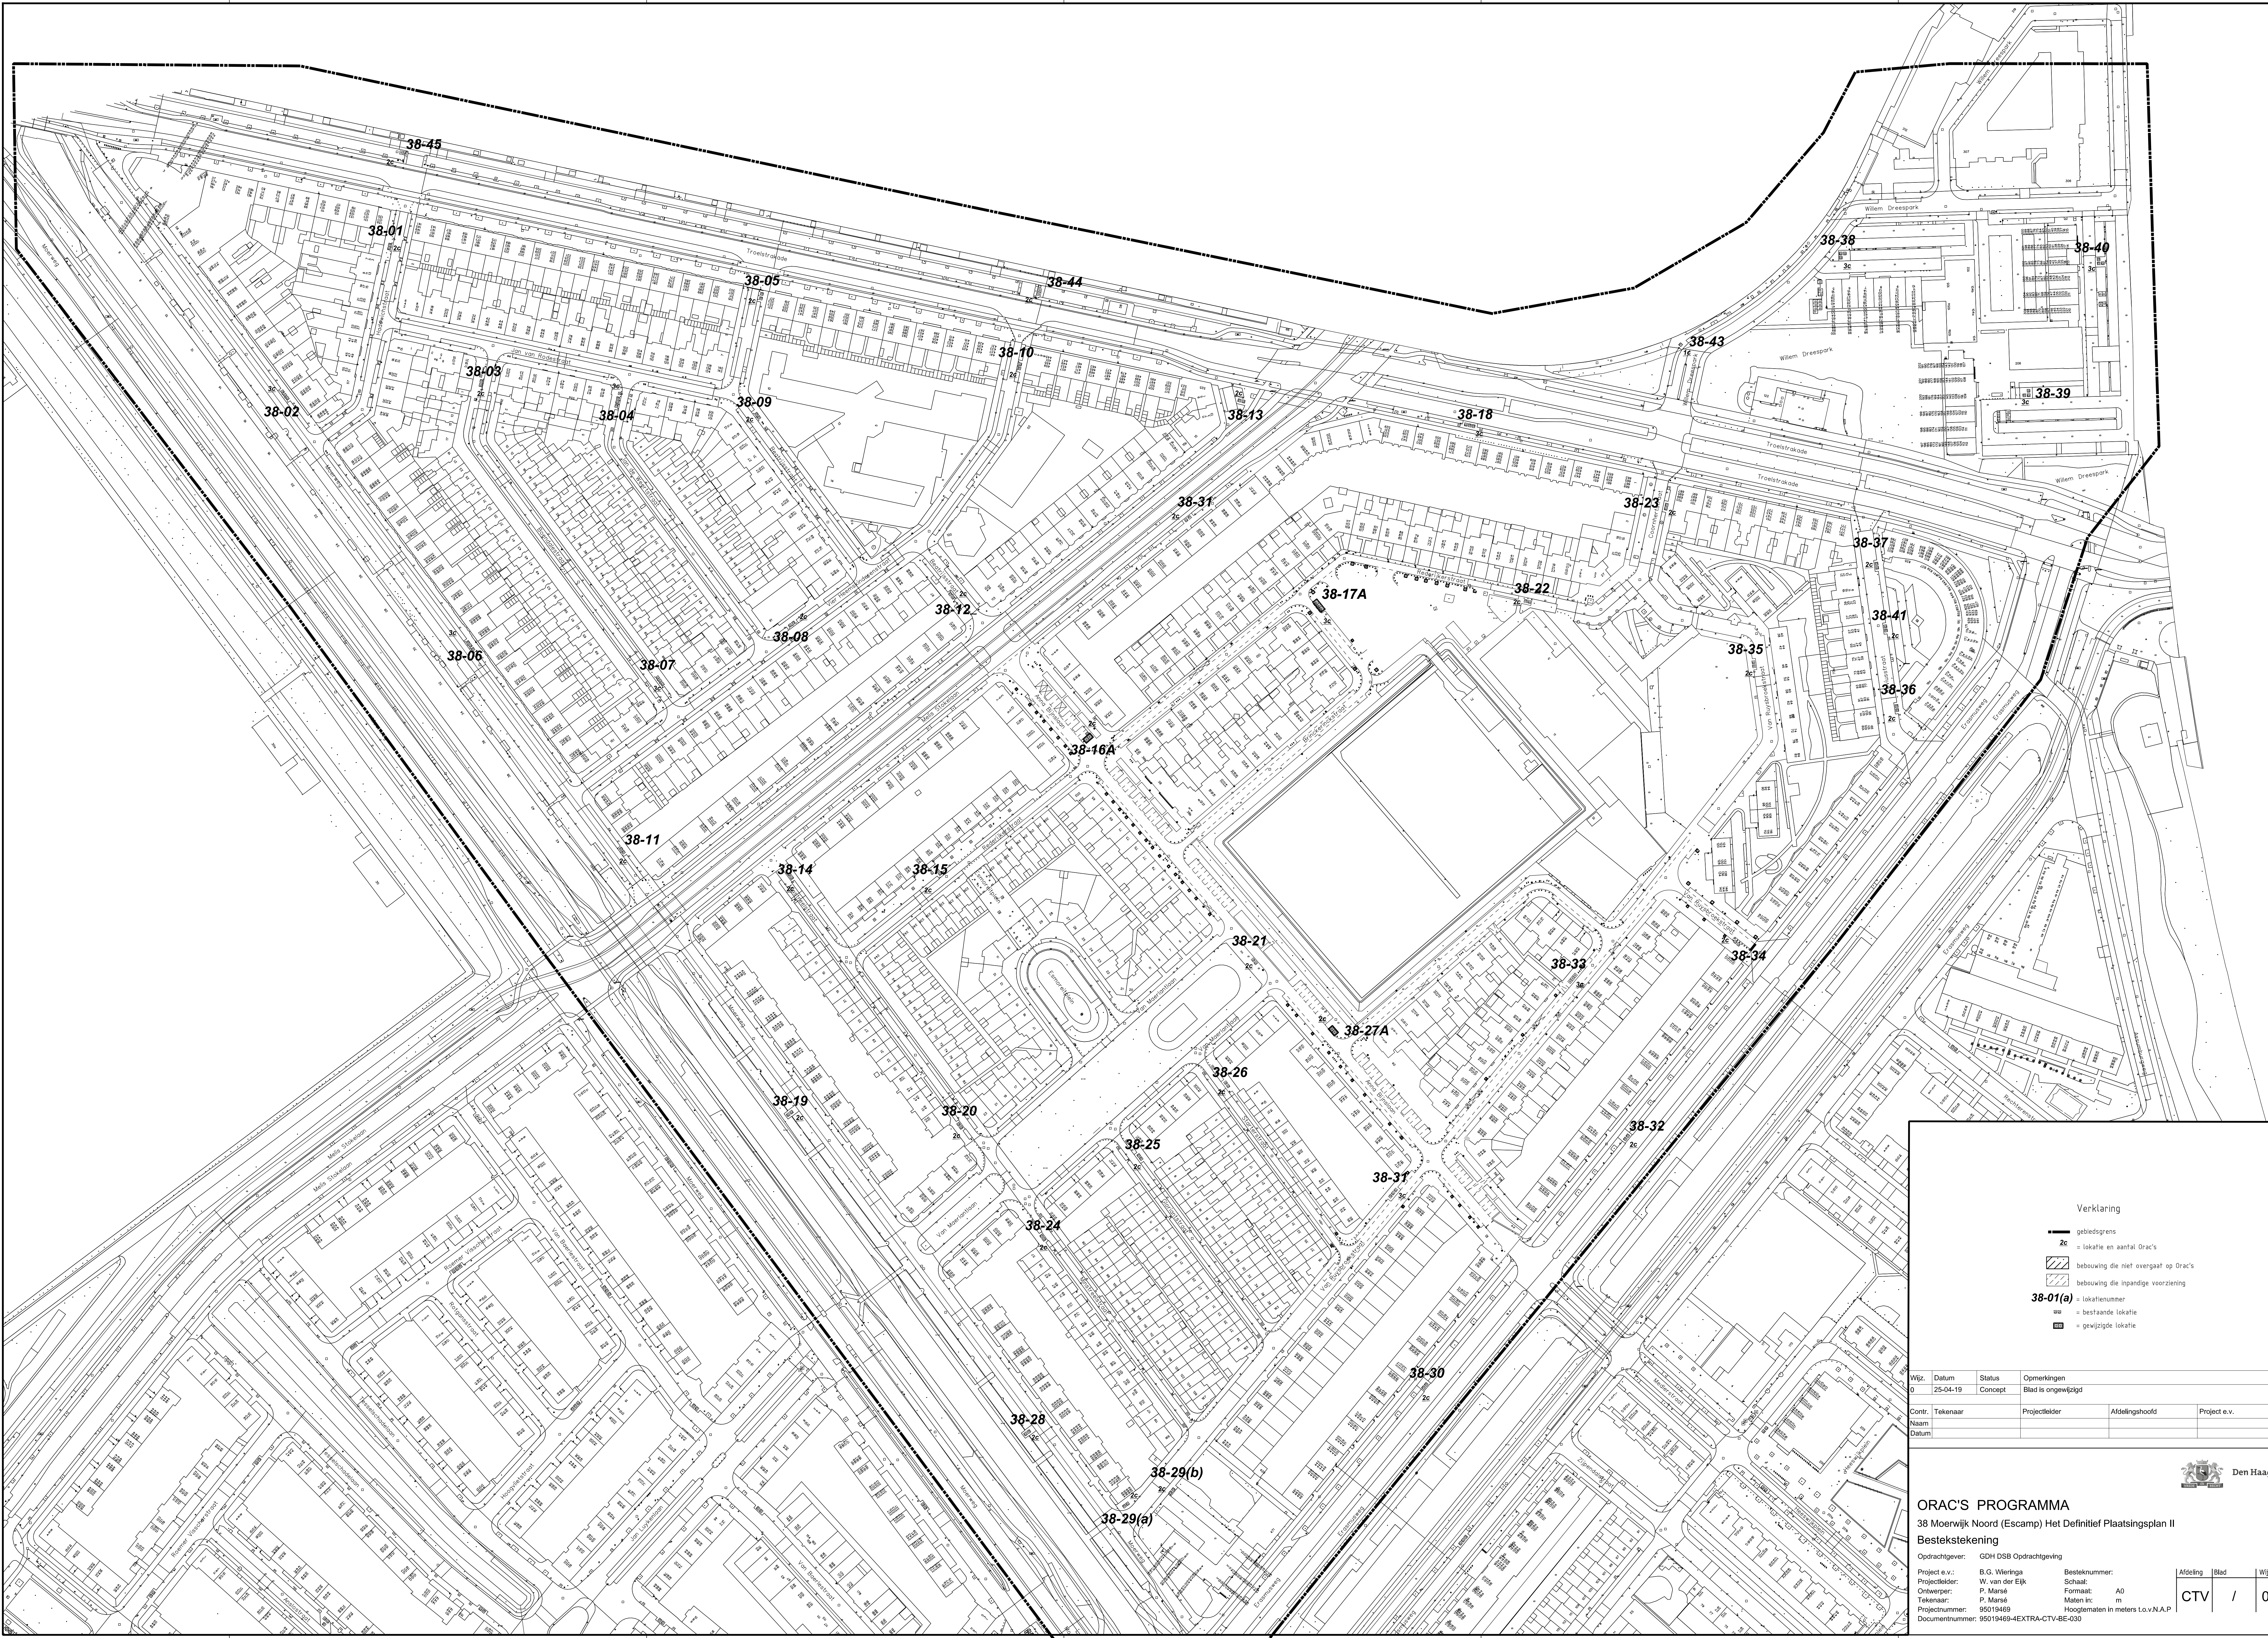

Verklaring

gebiedsgrens

2c

= lokale en aantal Orac's

bebouwing die niet overgaat op Orac's

bebouwing die inplandige voorziening

38-01(a)

= lokatienummer

38

= bestaande lokale

38

= gewijzigde lokale

Wijz.	Datum	Status	Opmerkingen
0	25-04-19	Concept	Blad is ongewijzigd

Contr.	Tekenaar	Projectleider	Afdelingshoofd	Project e.v.

Ingenieursbureau Den Haag			
ORAC'S PROGRAMMA			
38 Moerwijk Noord (Escamp) Het Definitief Plaatsingsplan II			
Besteksteking			
Opdrachtgever: GDH DSB Opdrachtgeving			
Project e.v.:	B.G. Wieringa	Besteknummer:	Afdeling
Projectleider:	W. van der Eijk	Schaal:	Blad
Ontwerper:	P. Marsé	Formaat:	Wijz.
Tekenaar:	P. Marsé	Maten in:	CTV
Projectnummer:	95019469	Hoogtematen in meters t.o.v. N.A.P.	/
Documentnummer:	95019469-4EXTRA-CTV-BE-030		0