


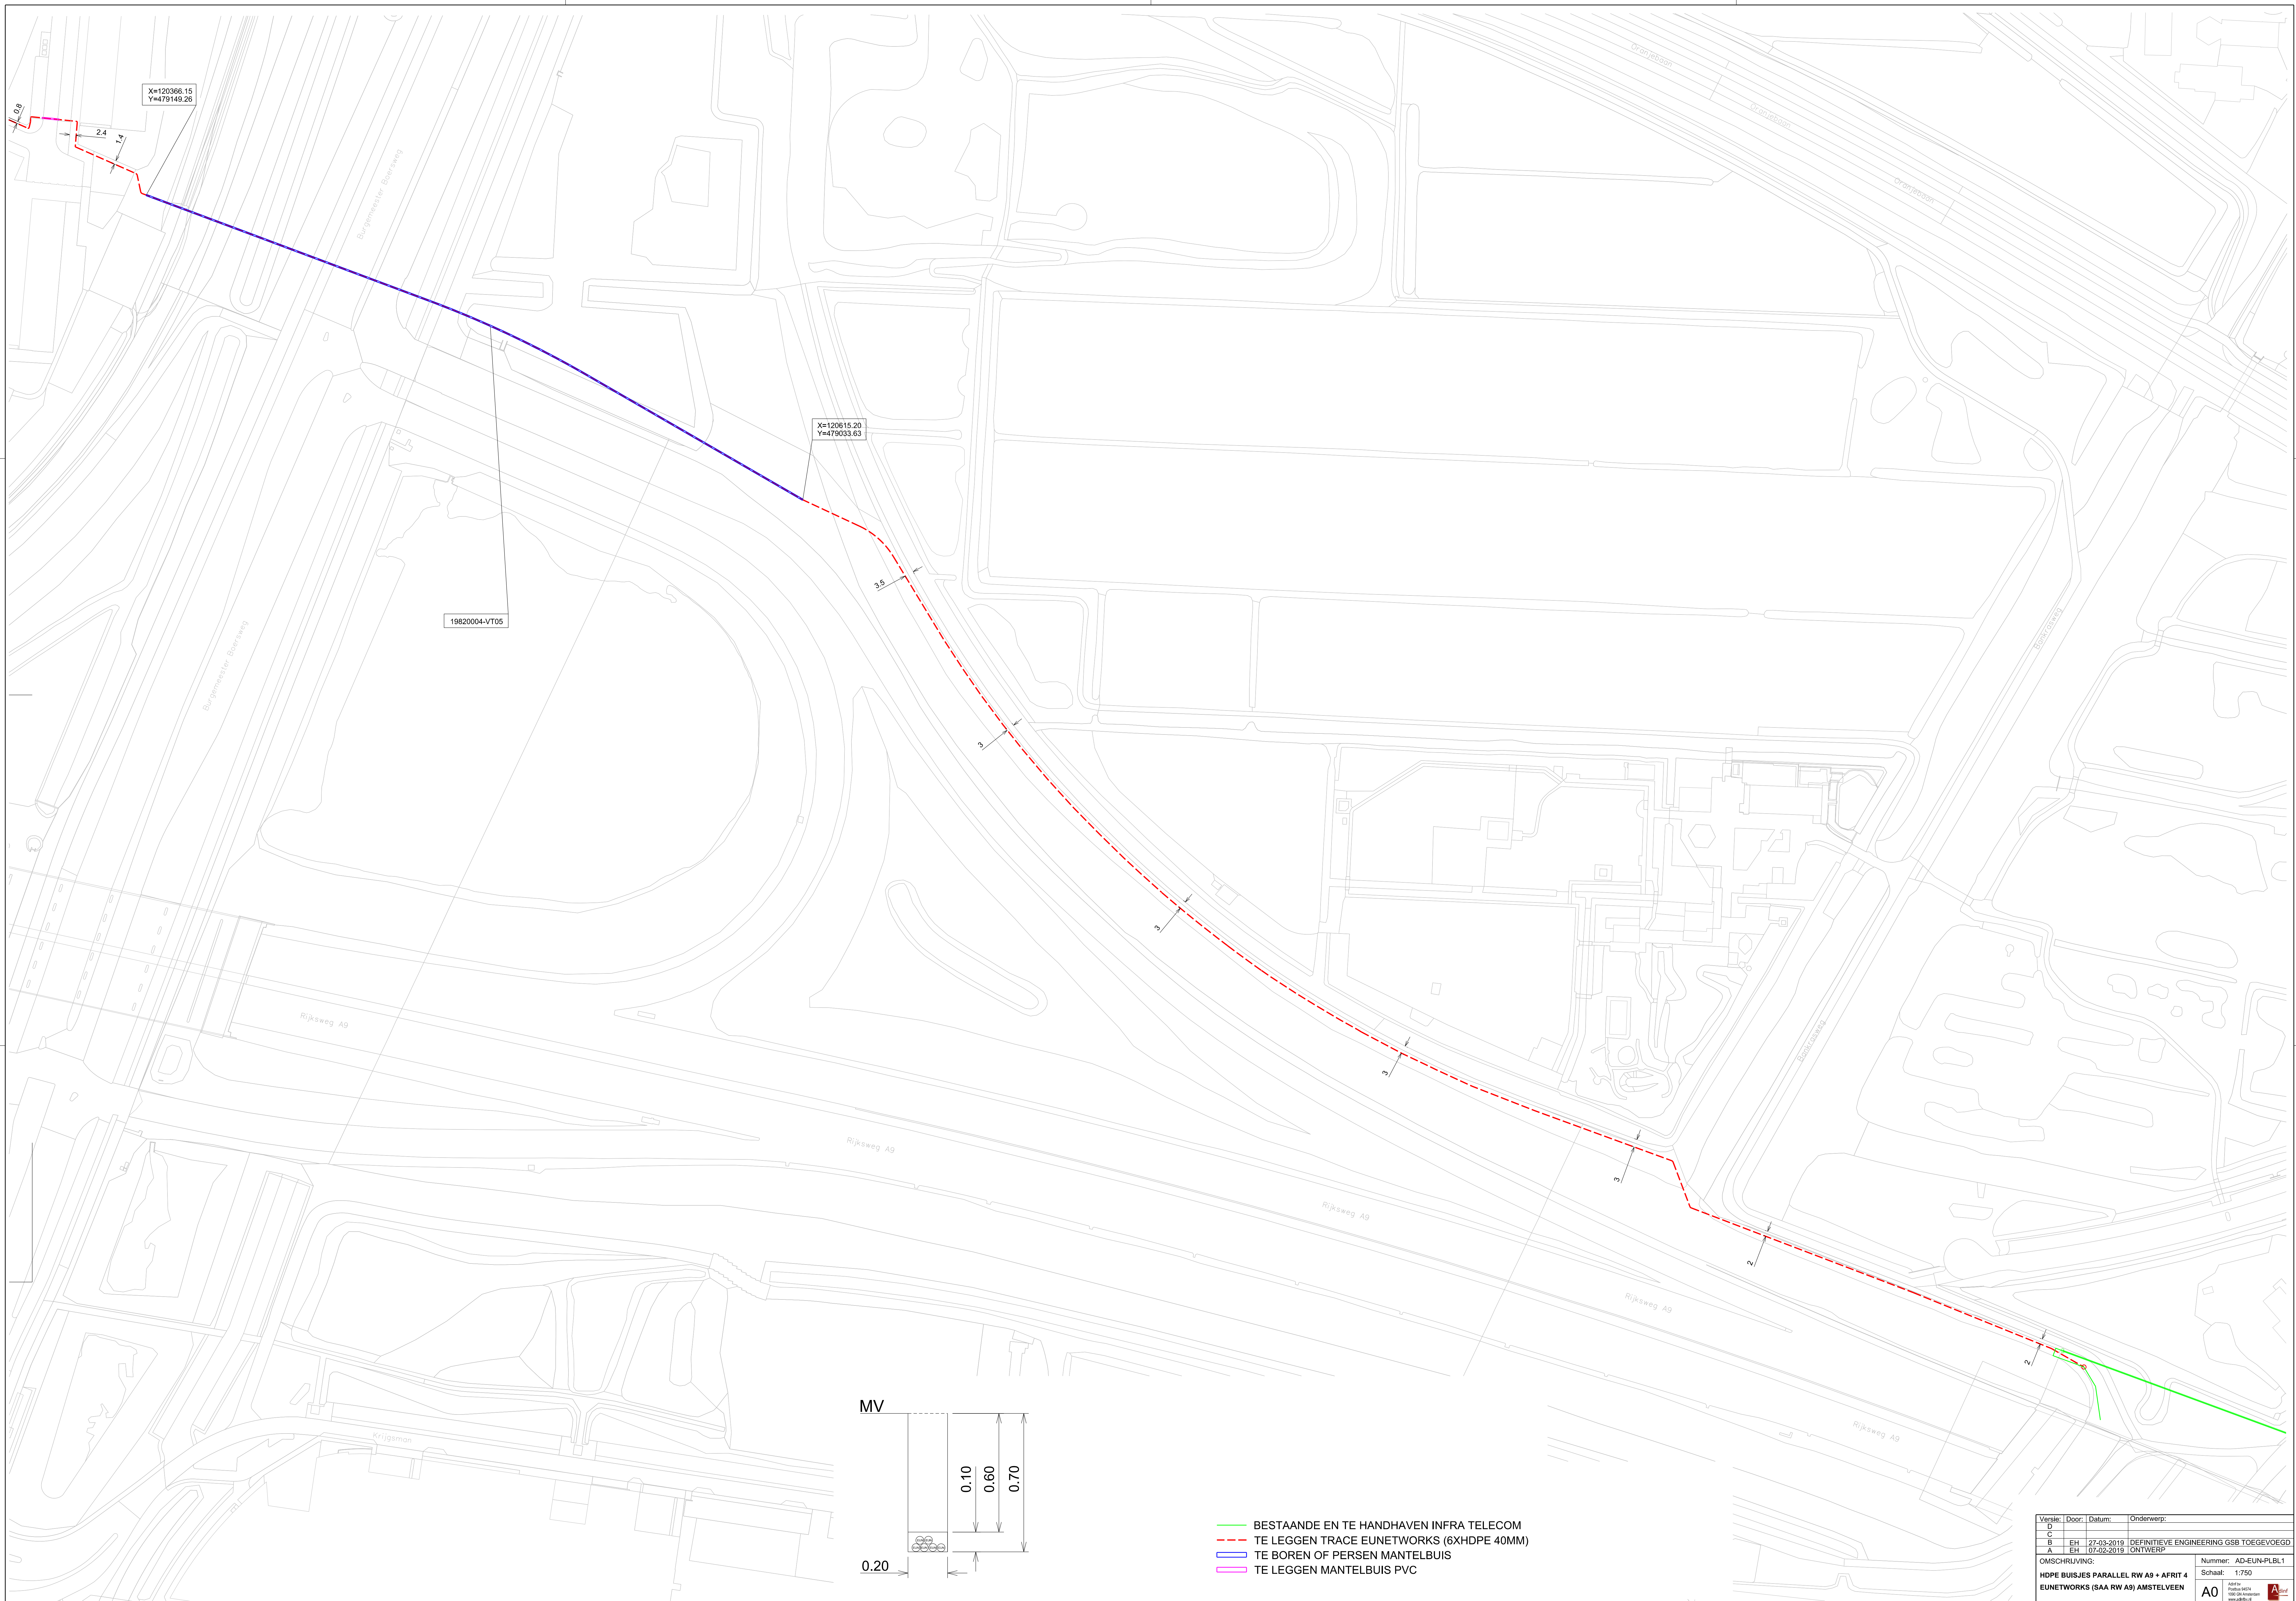

Versie: Door: Datum: Ondenverp: D C B A	FH 27-03-2019 EH 07-02-2019	DEFINITIEVE ENGINEERING BSB TOEGEVOEGD ONTWERP
OMSCHRIJVING: HDPE BUISJES PARALLEL RW A9 + AFRIT 4 EUNETWORKS (SAA RW A9) AMSTELVEEN		Nummer: AD-EUN-PLBL1 Schaal: 1:750 A0 Adres: Postbus 9074 1300 GR Amsterdam t: 020 674 4700 f: 020 674 4701 e: info@adinf.nl w: www.adinf.nl 