


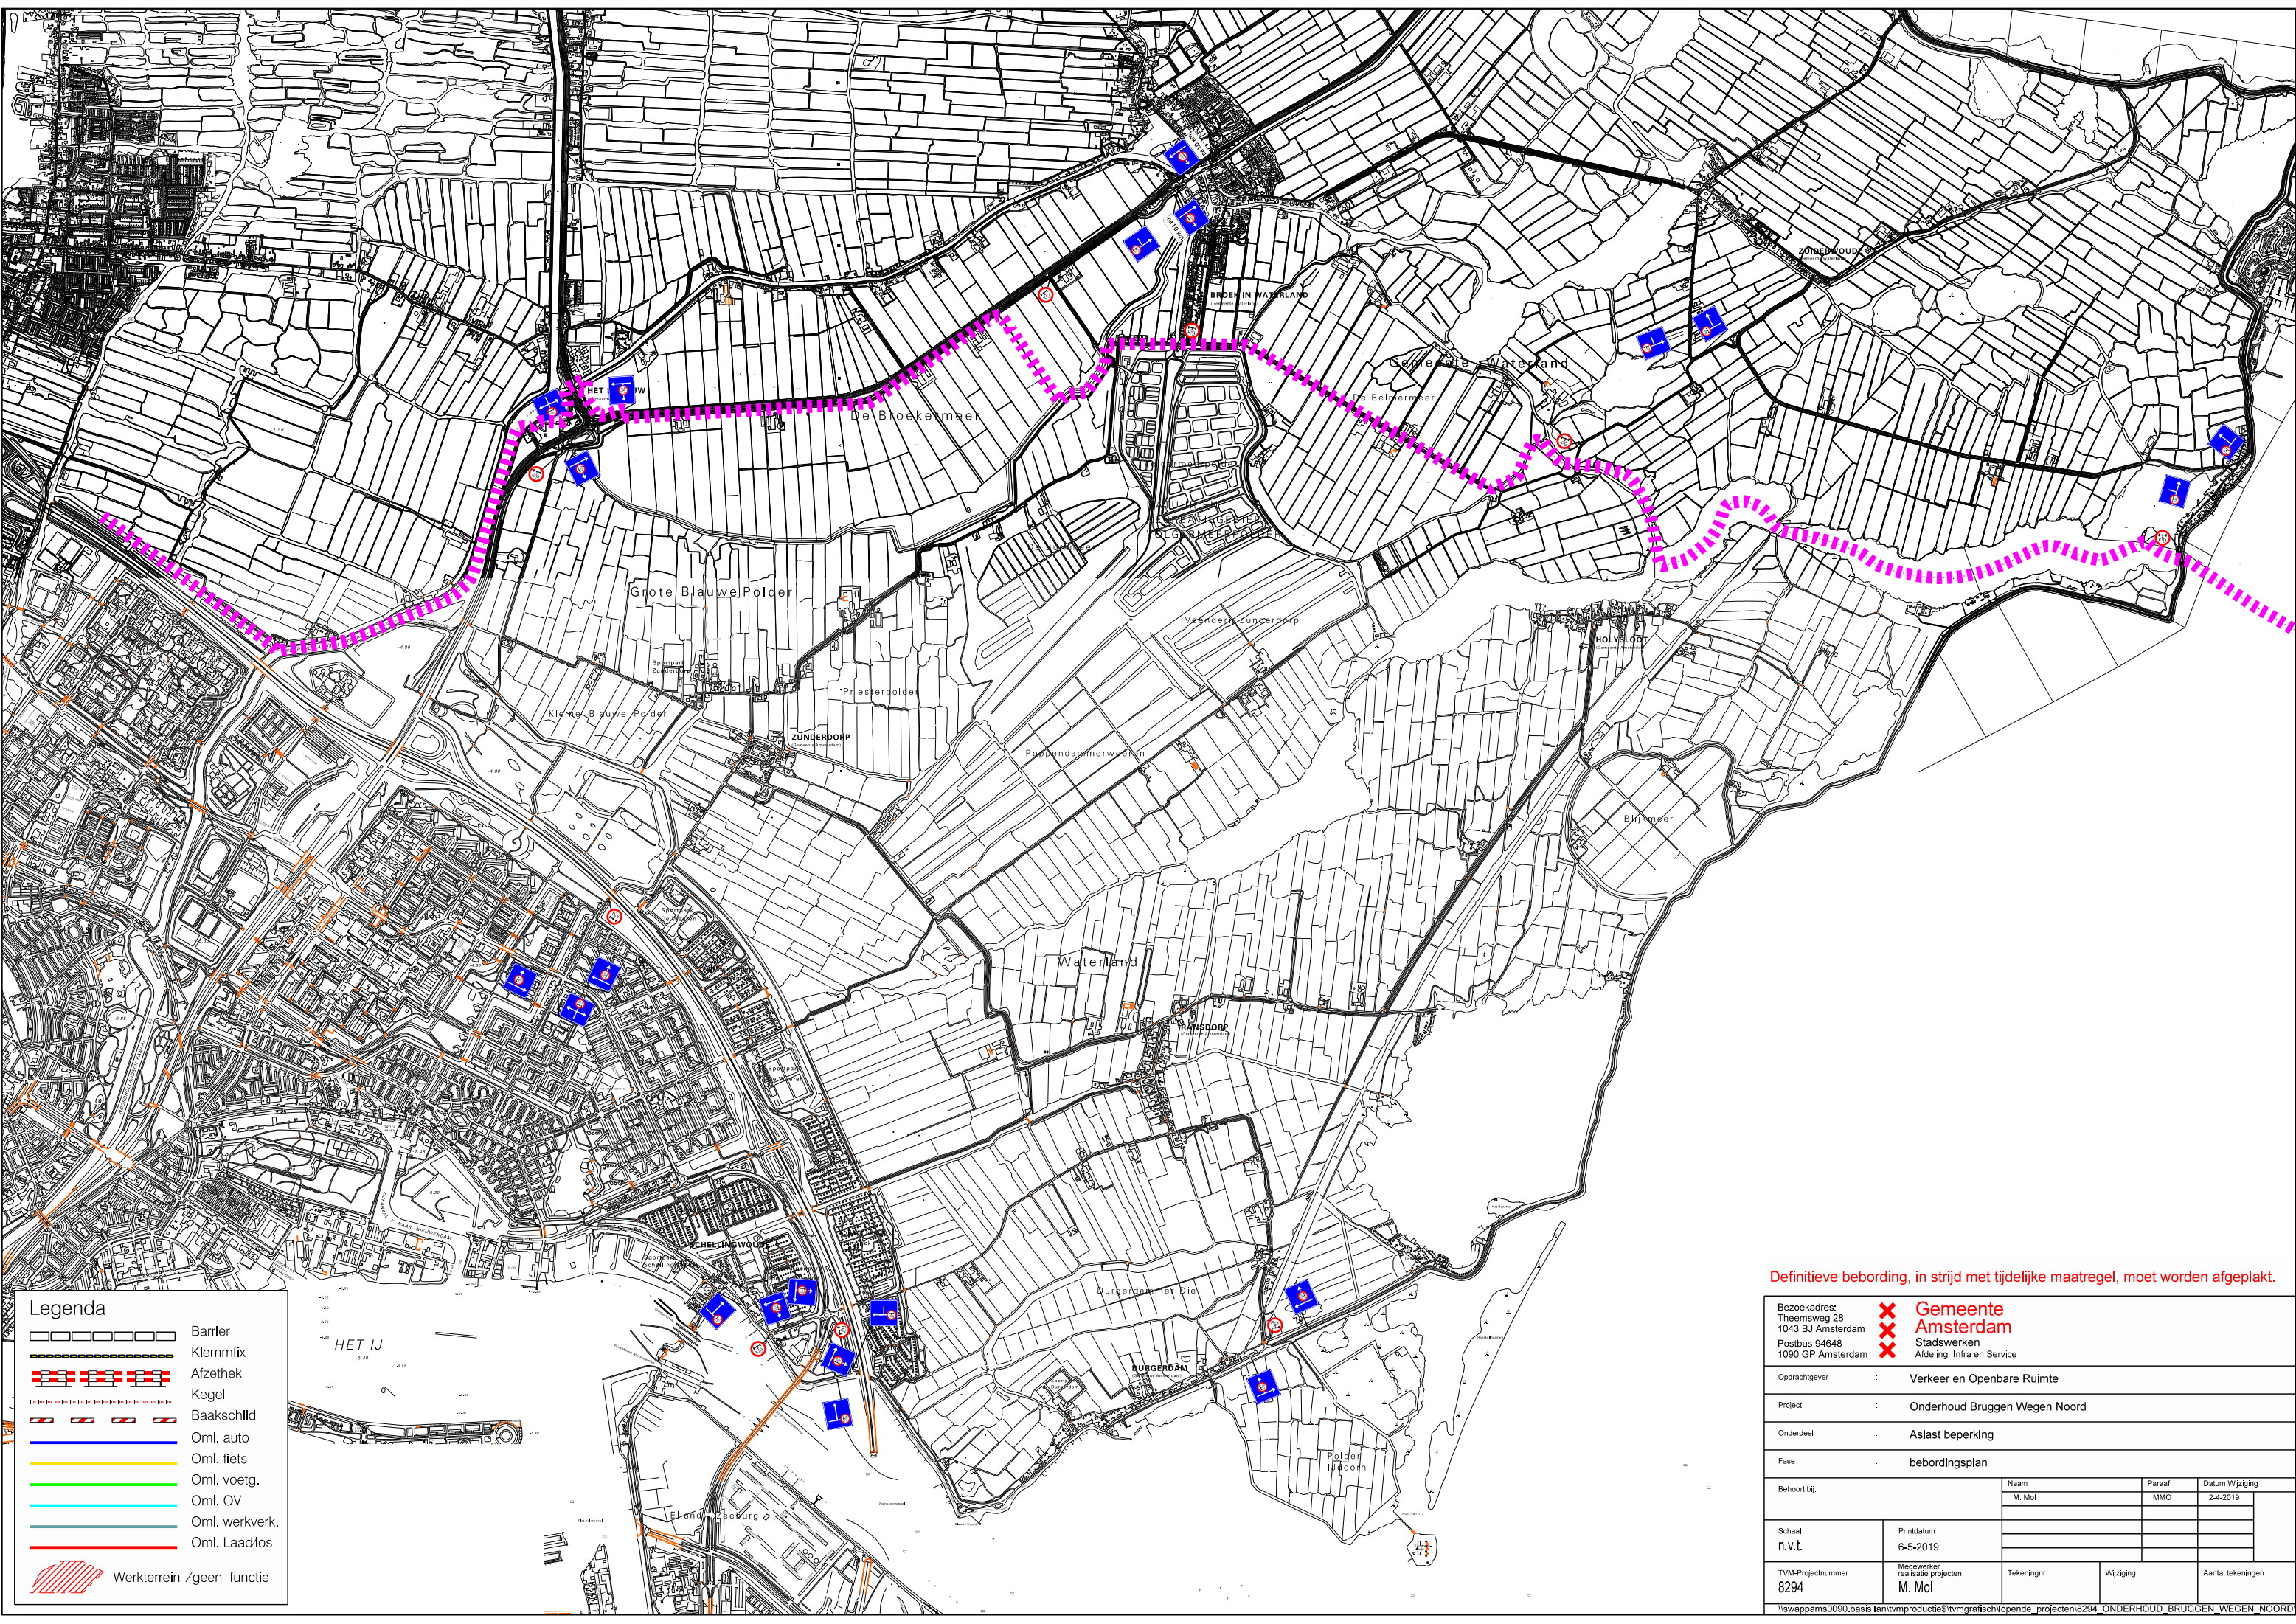

Legenda

Barrier

Klemmfix

Afzethek

Kegel

Baakschild

Oml. auto

Oml. fiets

Oml. voetg.

Oml. OV

Oml. werkverk.

Oml. Laad/los

Werkterrein /geen functie

Definitieve bebording, in strijd met tijdelijke maatregel, moet worden afgeplakt.

Bezoekadres:
Theemsweg 28
1043 BJ Amsterdam
Postbus 94648
1090 GP Amsterdam

X

Gemeente
Amsterdam

X

Stadswerken
Afdeling: Infra en Service

Opdrachtgever

:

Verkeer en Openbare Ruimte

Project

:

Onderhoud Bruggen Wegen Noord

Onderdeel

:

Aslast beperking

Fase

:

bebordingsplan

Behoort bij:

Naam

Paraaf

Datum Wijziging

M. Mol

MMO

2-4-2019

Schaal:
n.v.t.

Printdatum:
6-5-2019

TVM-Projectnummer:
8294

Medewerker
realisatie project:
M. Mol

Tekeningnr:

Wijziging:

Aantal tekeningen:

\\swappams0090.basis.lan\svmproductie\svmgrafisch\opende_projecten\8294 ONDERHOUD BRUGGEN WEGEN NOORD