


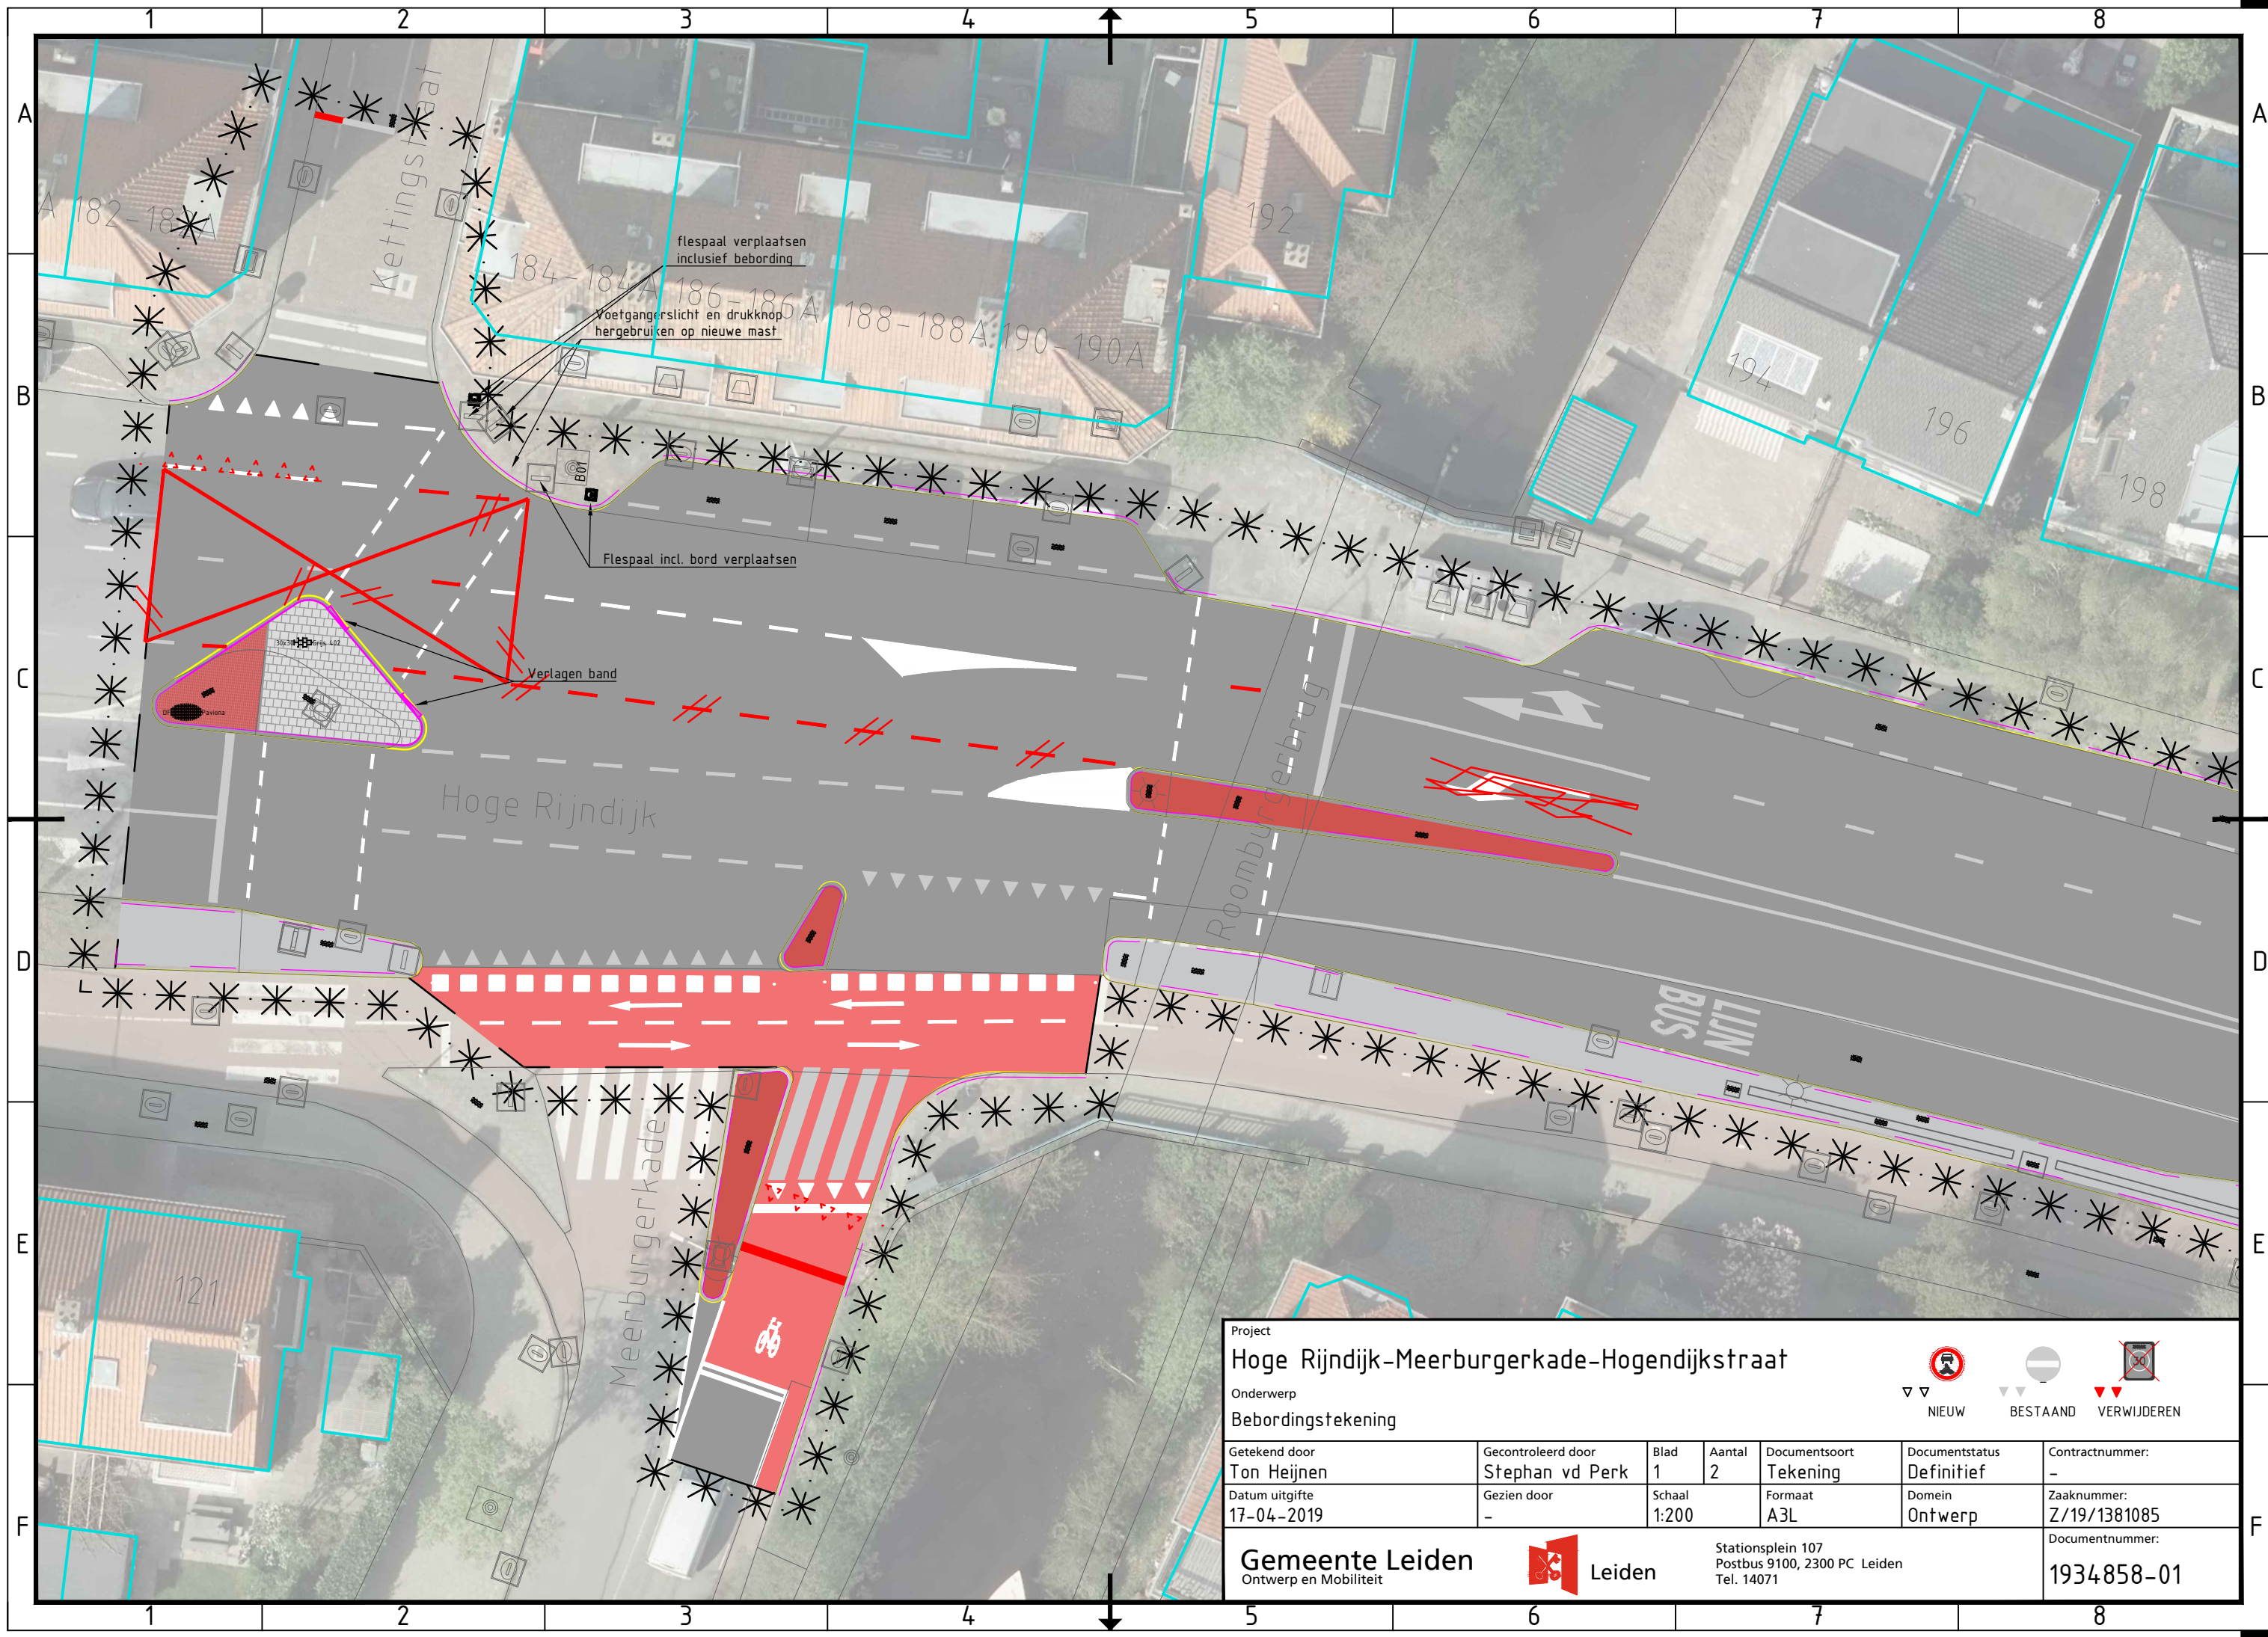

Project
Hoge Rijndijk-Meerburgerkade-Hogendijkstraat

Onderwerp
Bebordingstekening

NIEUW

BESTAAND

VERWIJDEREN

Getekend door Ton Heijnen	Gecontroleerd door Stephan vd Perk	Blad 1	Aantal 2	Documentsoort Tekening	Documentstatus Definitief	Contractnummer: -
Datum uitgifte 17-04-2019	Gezien door -	Schaal 1:200	Formaat A3L	Domein Ontwerp	Zaaknummer: Z/19/1381085	Documentnummer: 1934858-01

Gemeente Leiden
Ontwerp en Mobiliteit

Leiden

Stationsplein 107
Postbus 9100, 2300 PC Leiden
Tel. 14071