


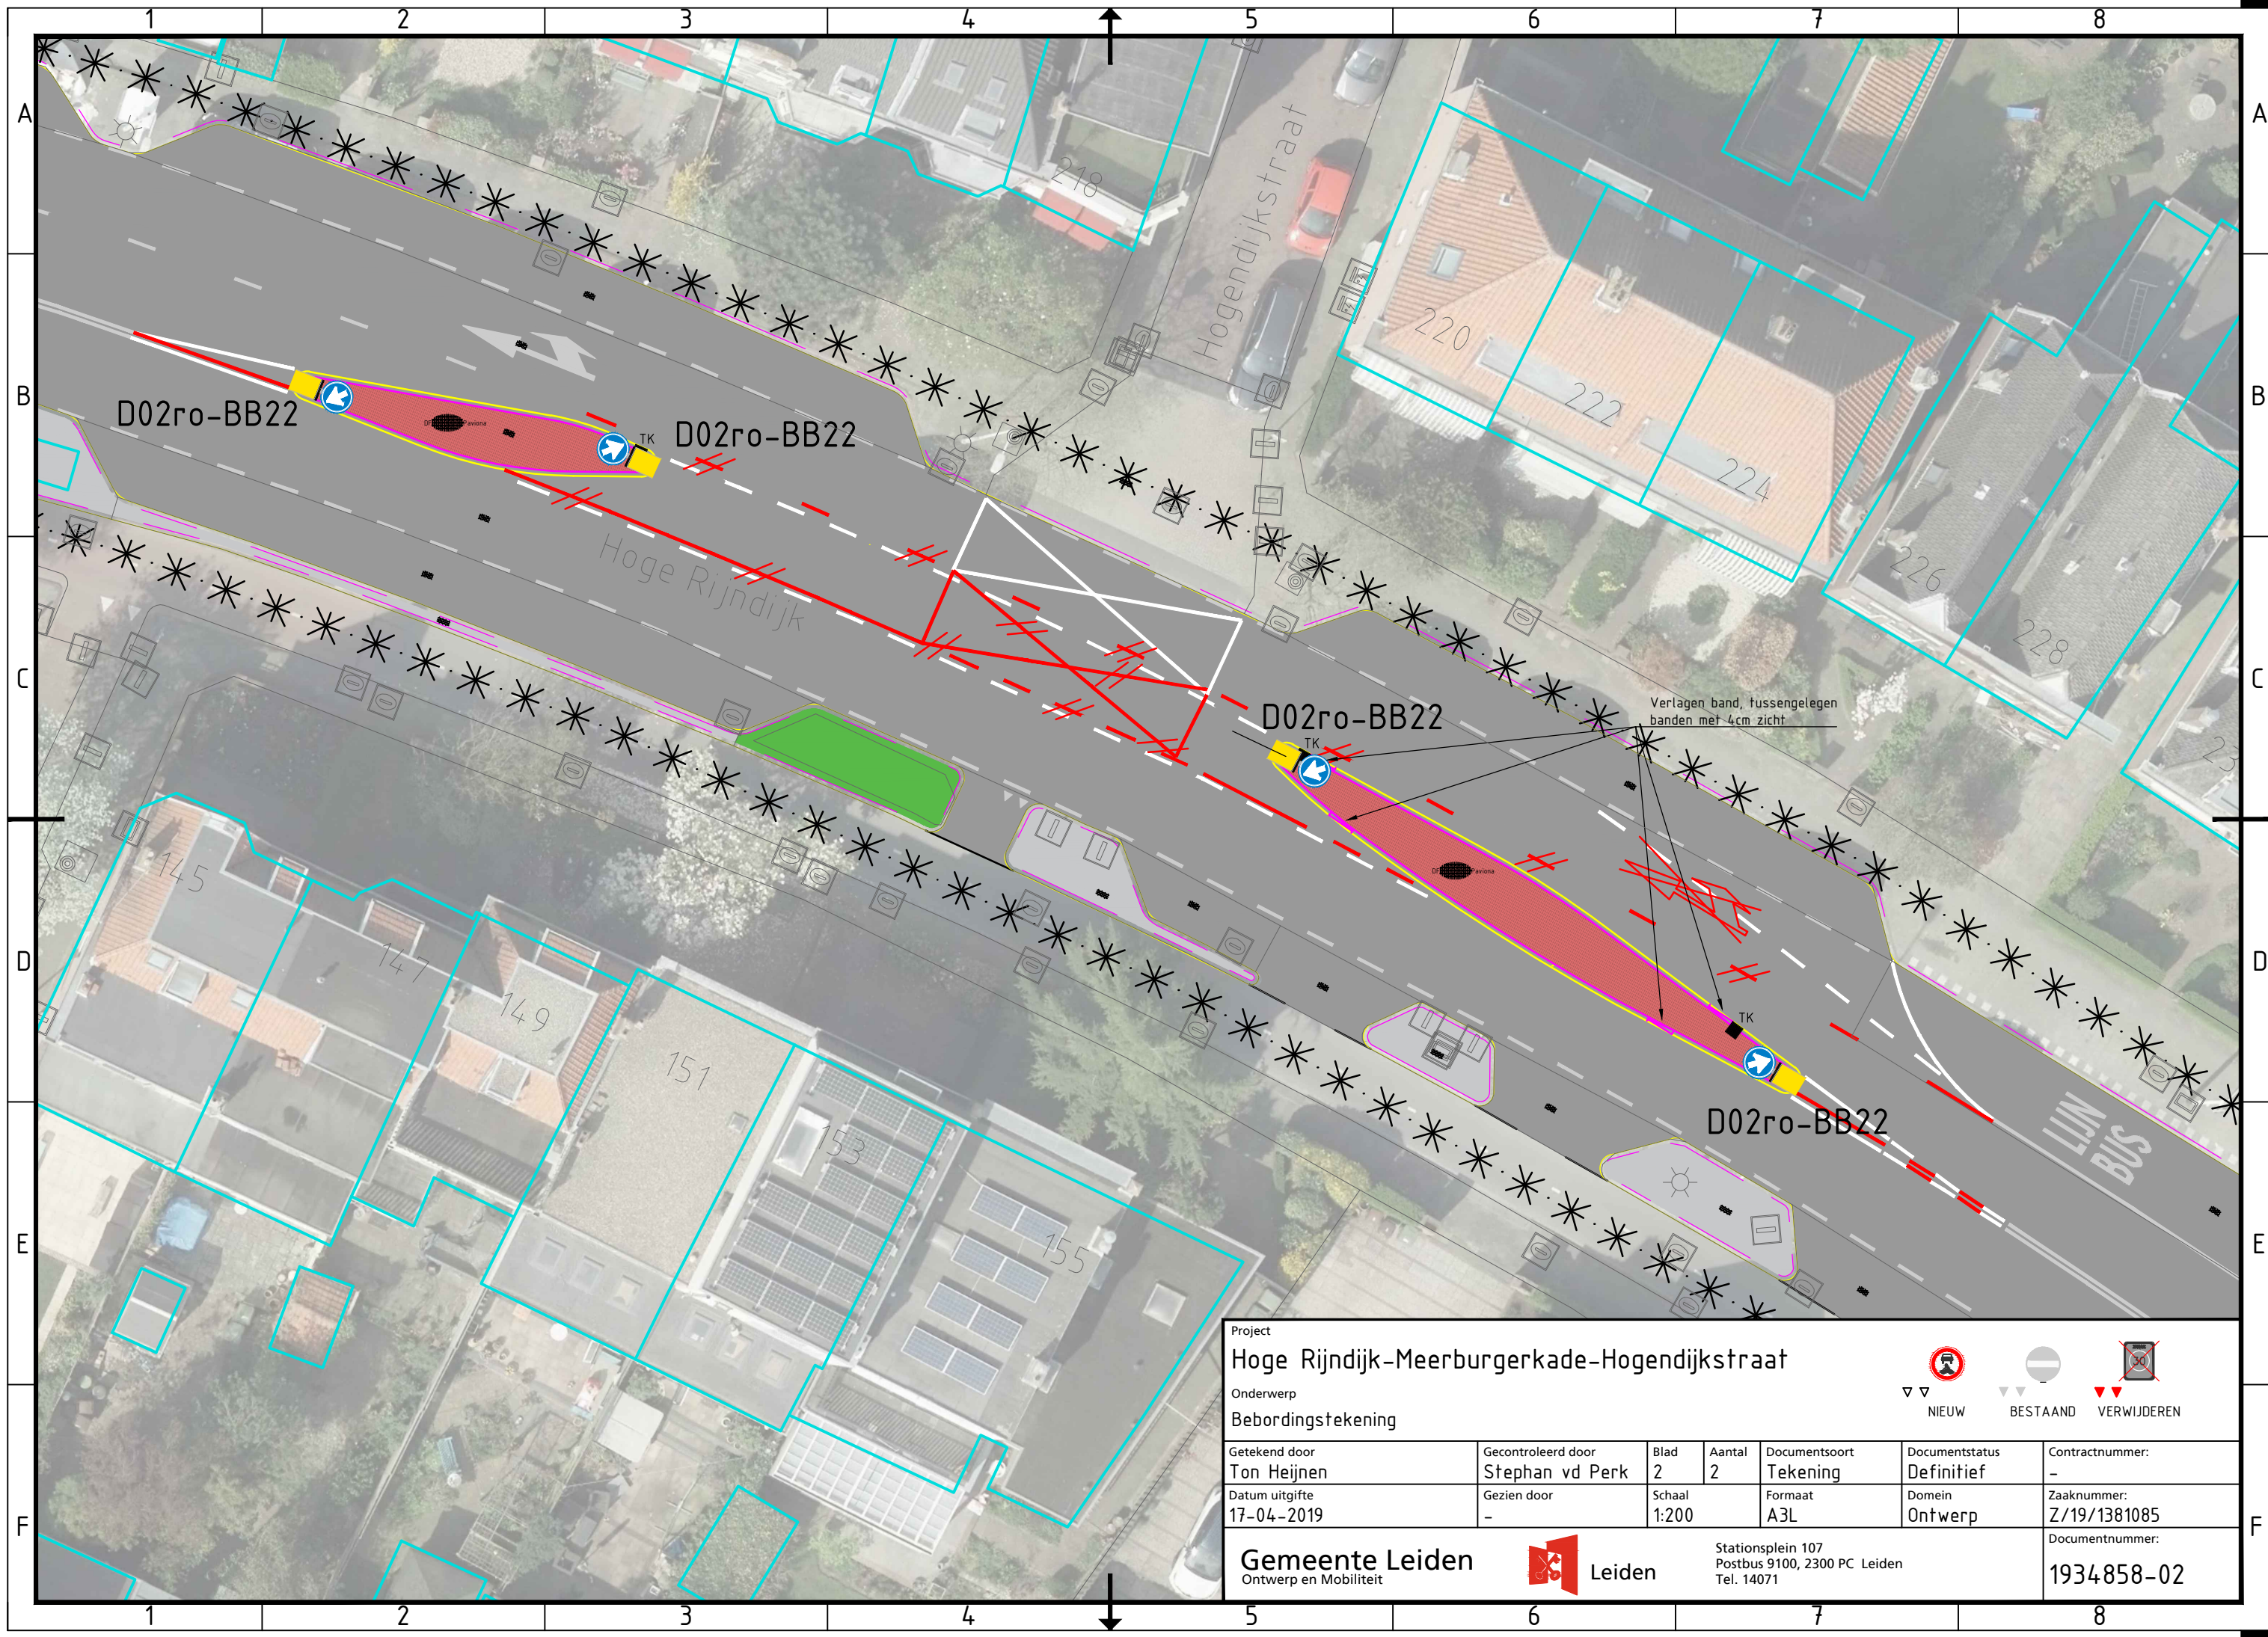

Project

Hoge Rijndijk-Meerburgerkade-Hogedijkstraat

Onderwerp

Bebordingstekening

Getekend door

Ton Heijnen

Gecontroleerd door

Stephan vd Perk

Blad

2

Aantal

2

Documentsoort

Tekening

Documentstatus

Definitief

Contractnummer:

-

Datum uitgifte

17-04-2019

Gezien door

-

Schaal

1:200

Formaat

A3L

Domein

Ontwerp

Zaaknummer:

Z/19/1381085

Gemeente Leiden

Ontwerp en Mobiliteit

Leiden

Stationsplein 107

Postbus 9100, 2300 PC Leiden

Tel. 14071

Documentnummer:

1934858-02

