


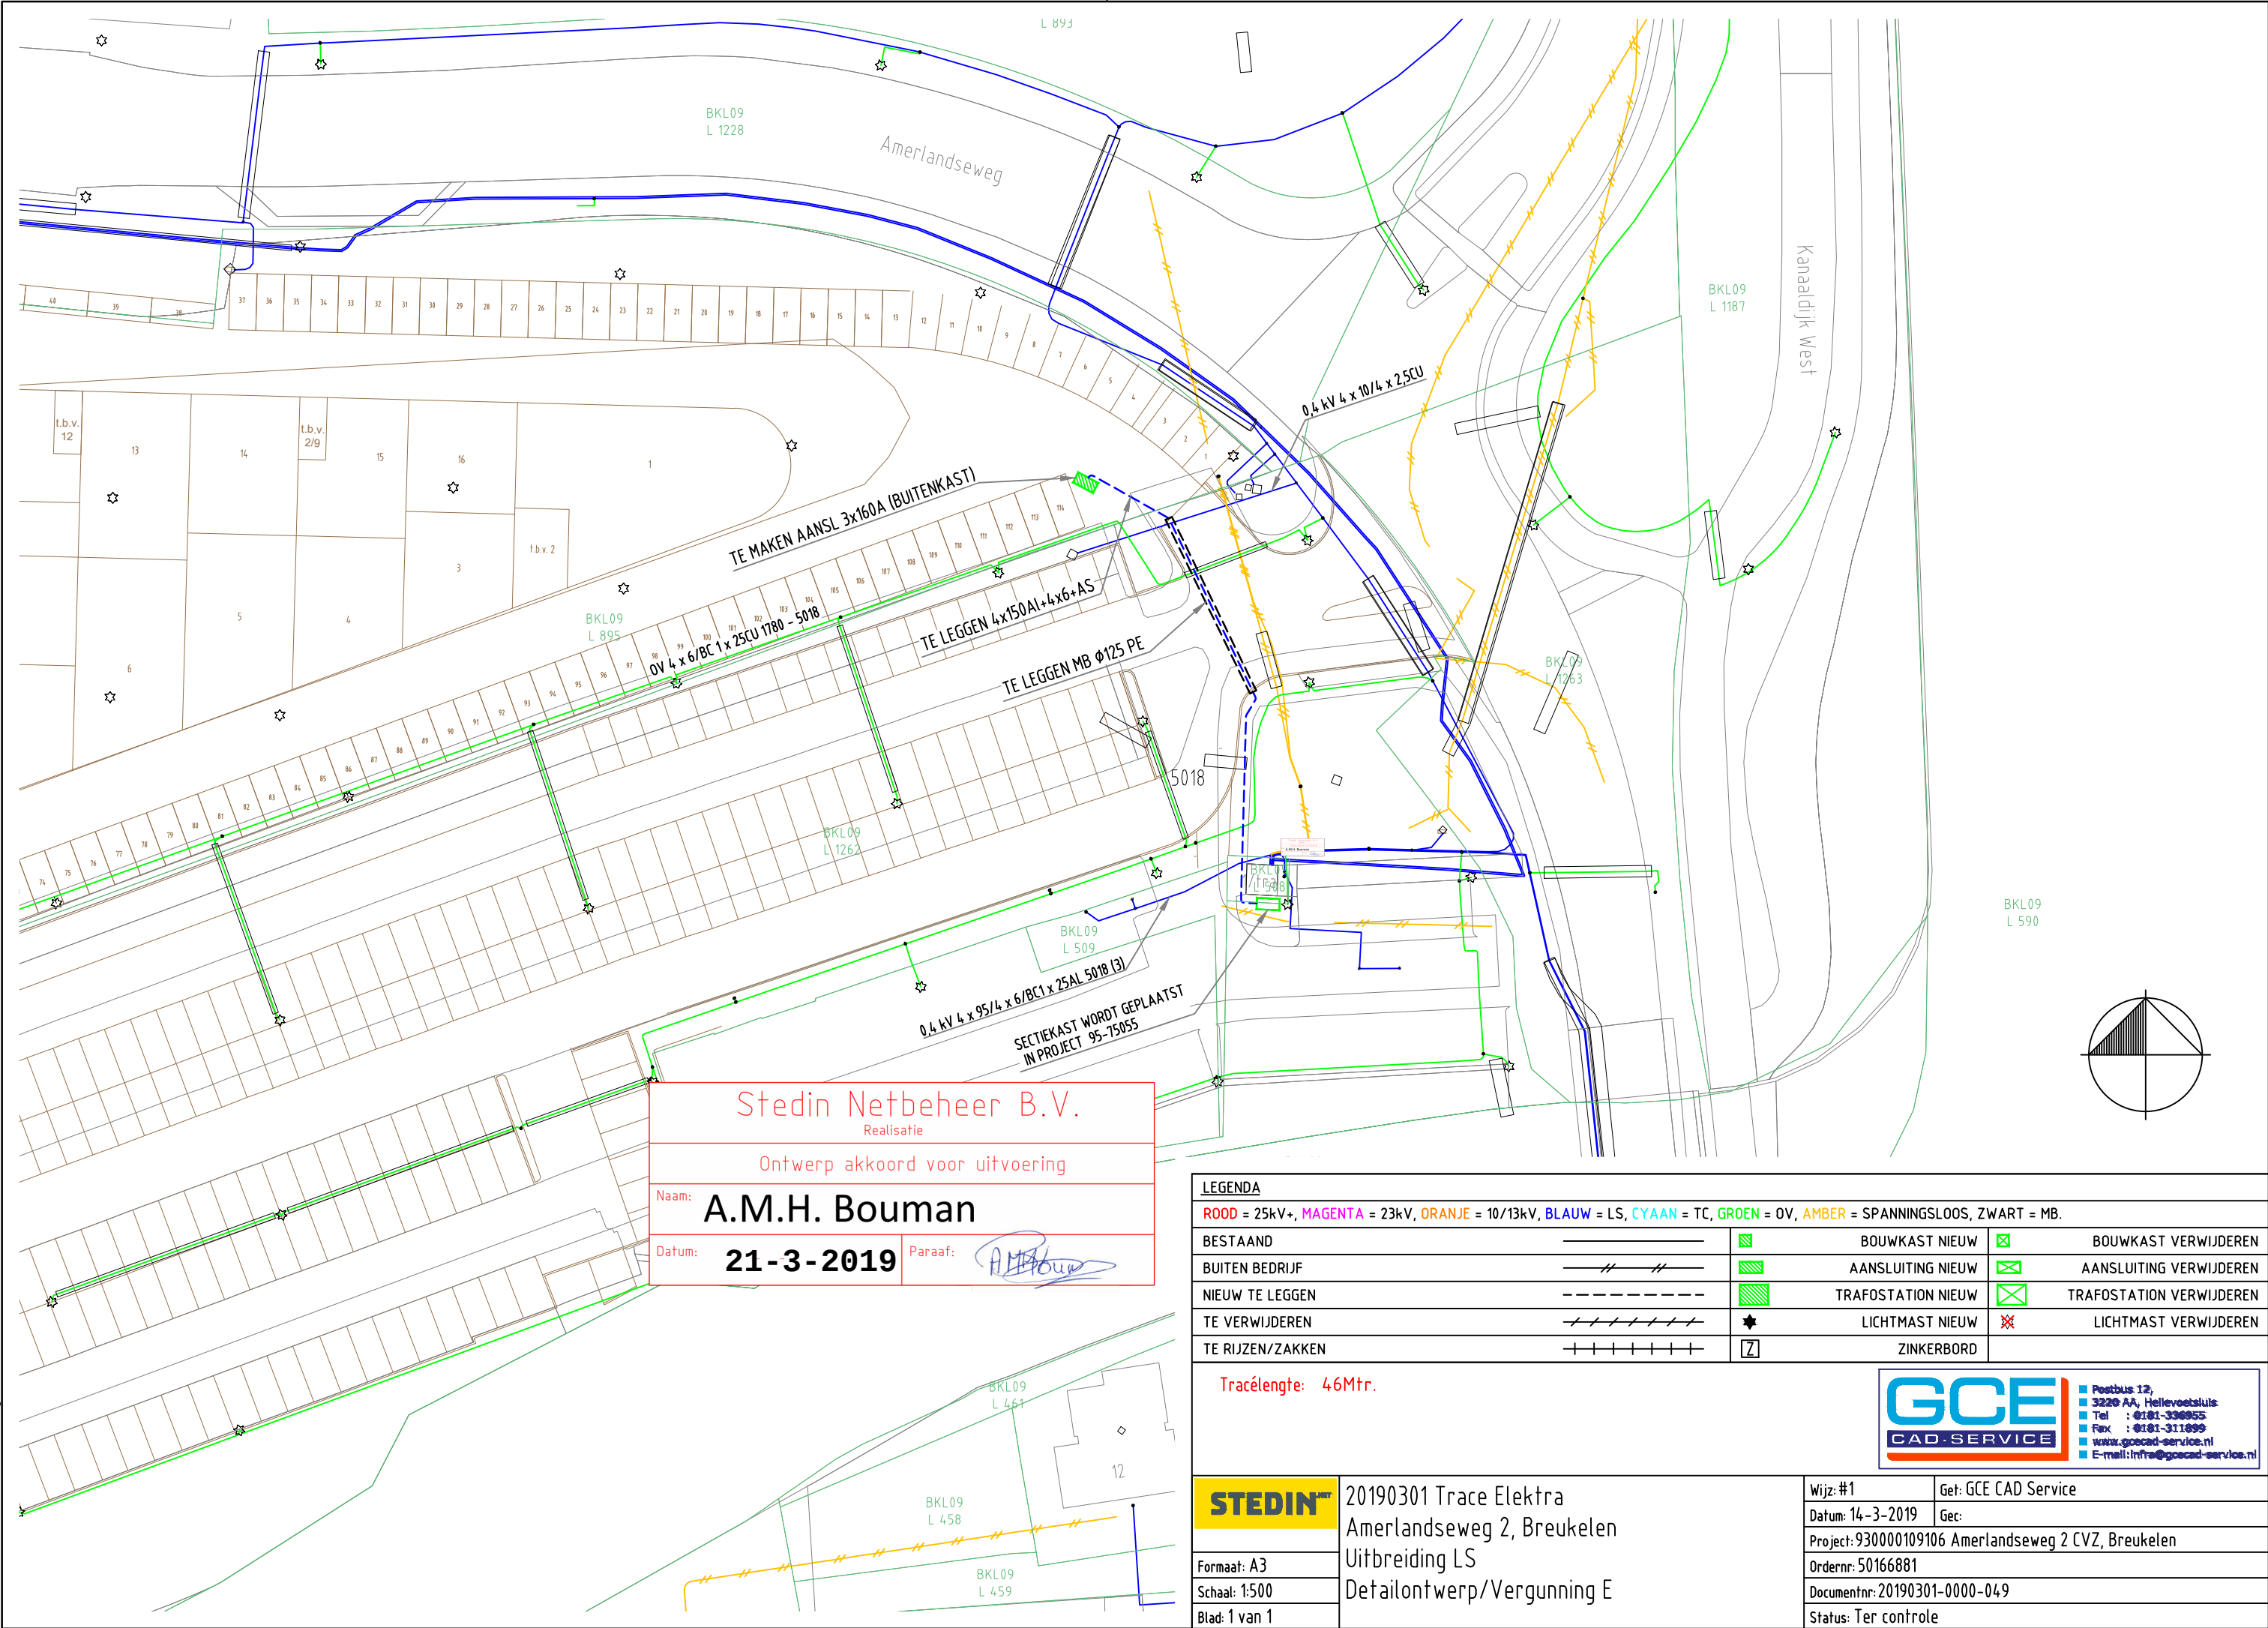

Stedin Netbeheer B.V.
Realisatie

Ontwerp akkoord voor uitvoering

Naam: **A.M.H. Bouman**

Datum: **21-3-2019** Paraaf: *A.M.H. Bouman*

LEGENDA			
ROOD = 25kV+, MAGENTA = 23kV, ORANJE = 10/13kV, BLAUW = LS, CYAAN = TC, GROEN = OV, AMBER = SPANNINGSLOOS, ZWART = MB.			
BESTAAND	———		BOUWKAST NIEUW
BUITEN BEDRIJF	———		BOUWKAST VERWIJDEREN
NIEUW TE LEGGEN	-----		AANSLUITING NIEUW
TE VERWIJDEREN	+++++		AANSLUITING VERWIJDEREN
TE RIJZEN/ZAKKEN	+++++		TRAFOSTATION NIEUW
			TRAFOSTATION VERWIJDEREN
			LICHTMAST NIEUW
			LICHTMAST VERWIJDEREN
			ZINKERBORD

Tracélengte: 46Mtr.

Postbus 12,
3220 AA, Hellevoetsluis
Tel : 0181-336953
Fax : 0181-311699
www.gcecad-service.nl
E-mail: info@gcecad-service.nl

	20190301 Trace Elektra		Wijz: #1	Get: GCE CAD Service
	Amerlandseweg 2, Breukelen		Datum: 14-3-2019	Get:
	Uitbreiding LS		Project: 930000109106 Amerlandseweg 2 CVZ, Breukelen	
	Detailontwerp/Vergunning E		Ordernr: 50166881	
	Formaat: A3		Documentnr: 20190301-0000-049	
Schaal: 1:500			Status: Ter controle	
Blad: 1 van 1				