


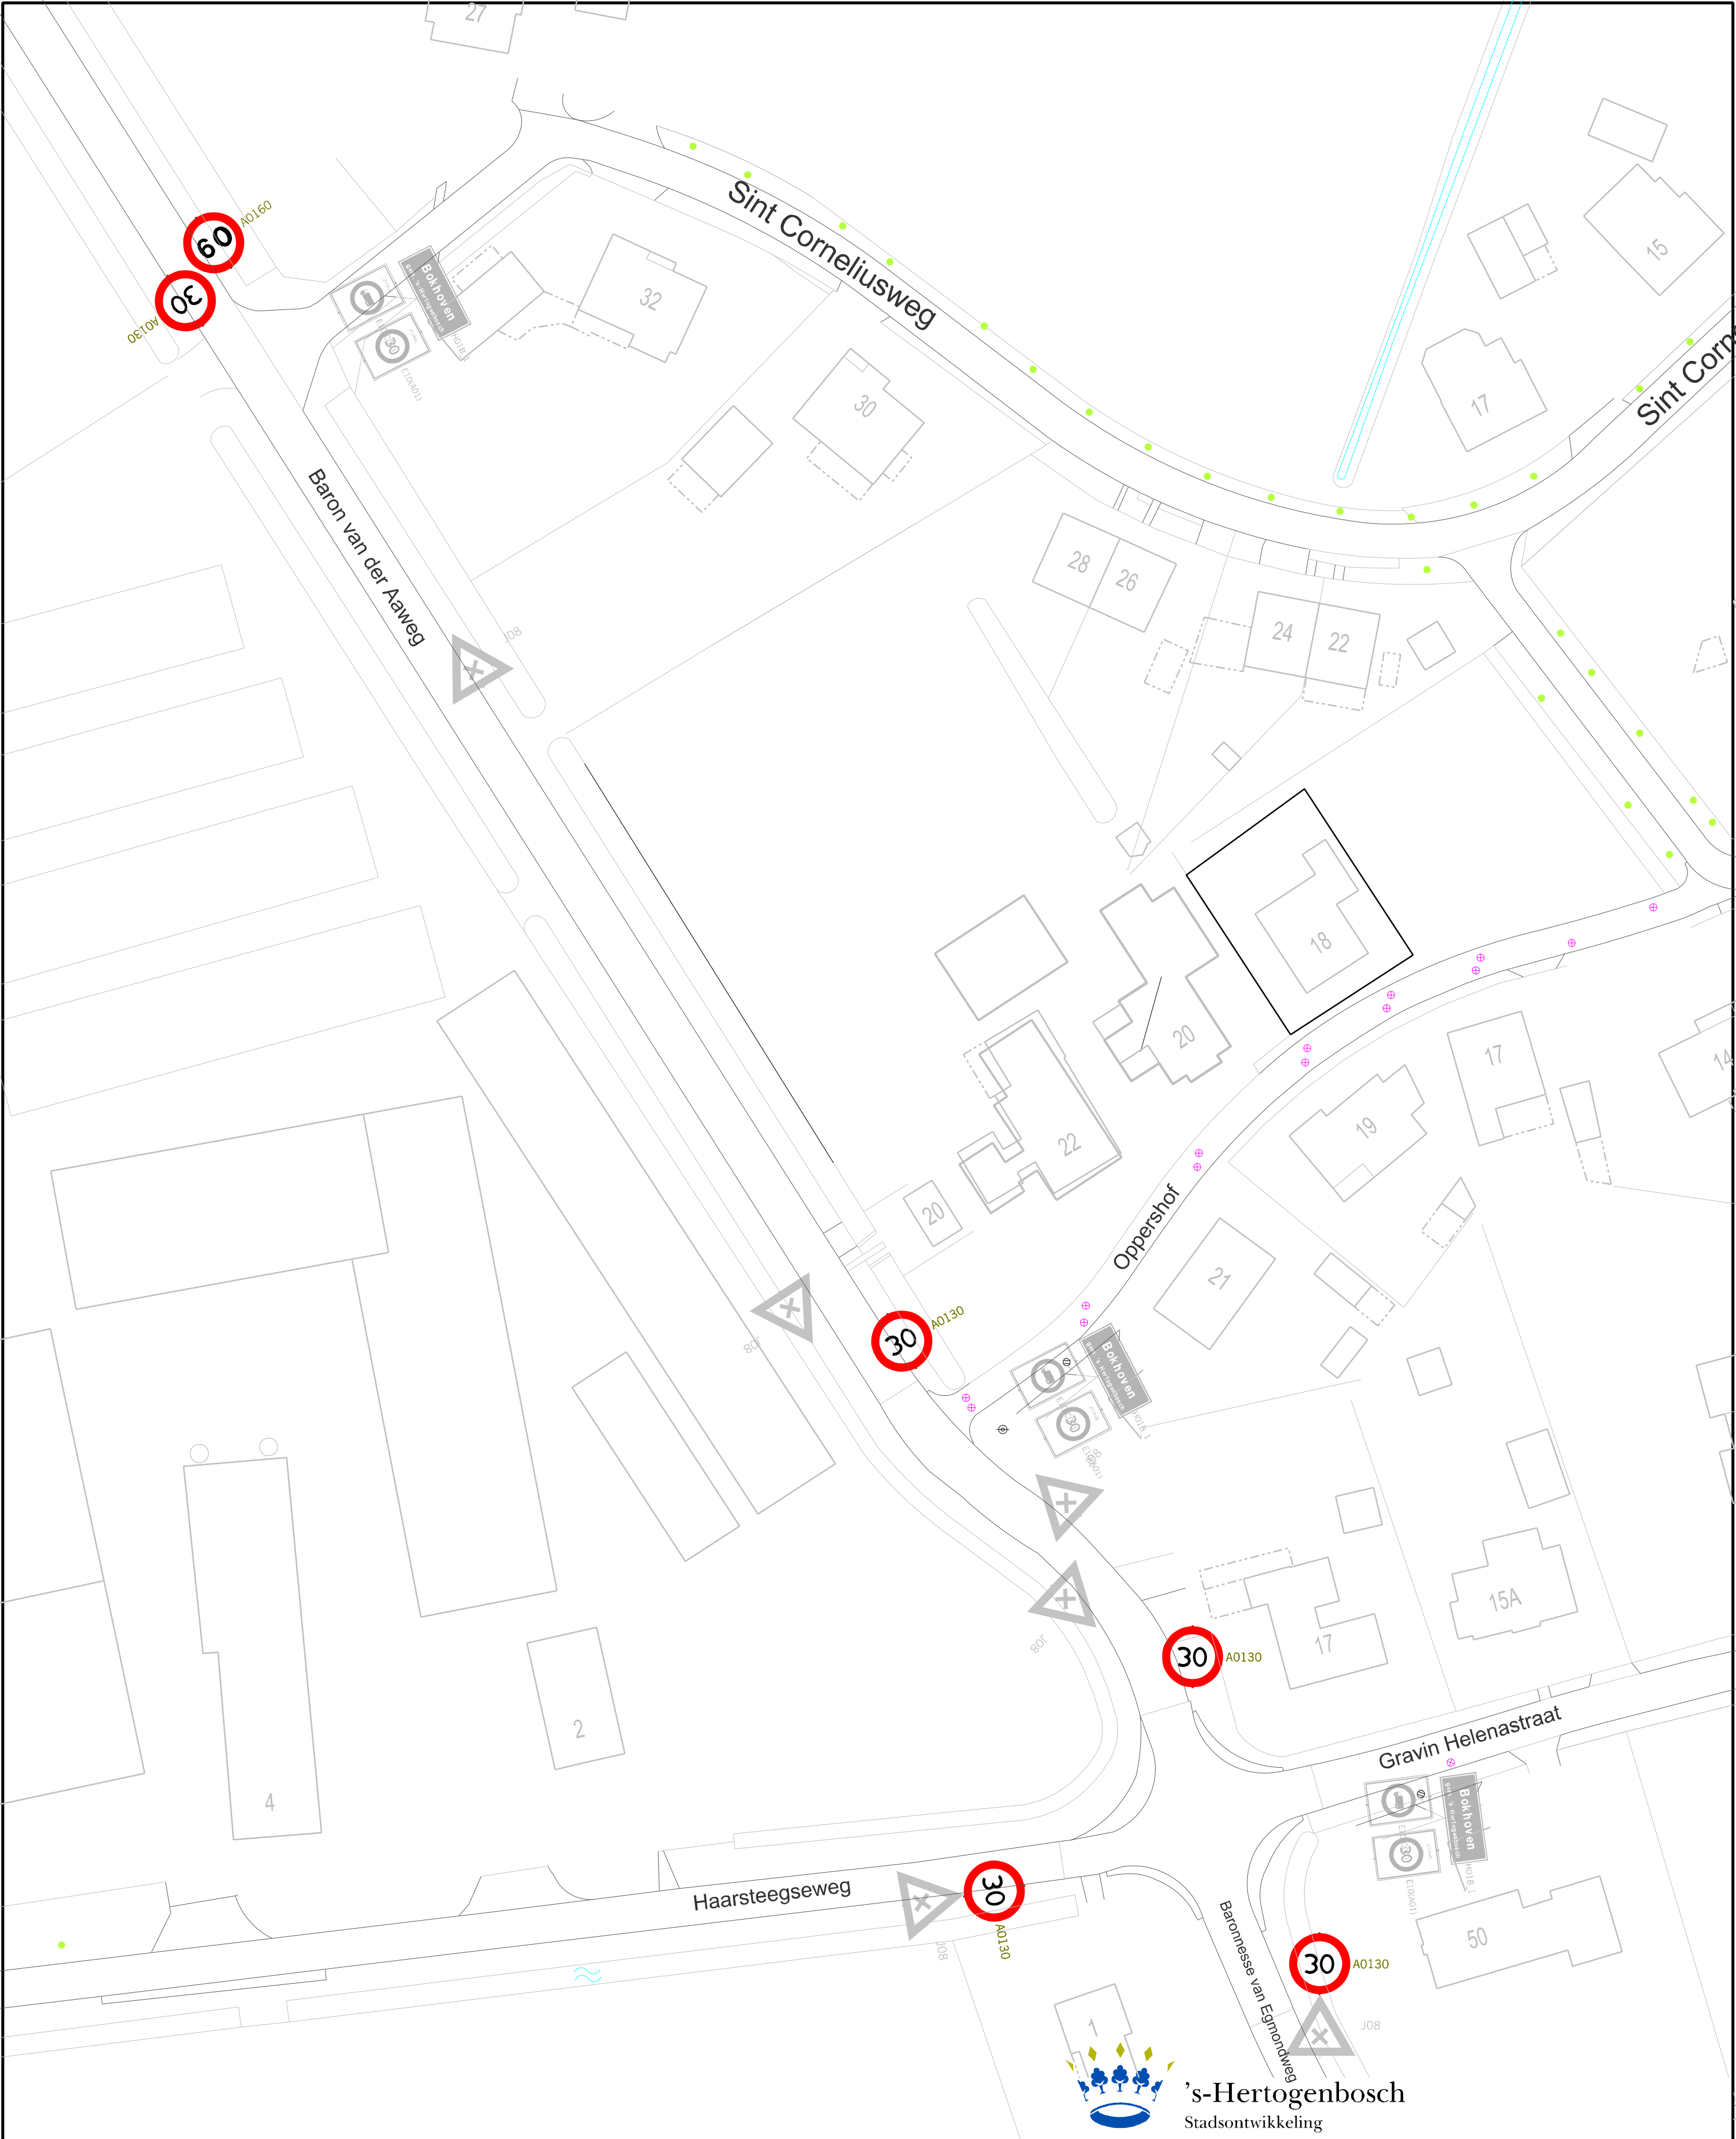

Aanpassen bebording Bokhoven
Instellen 30 km/uur op wegvakken
Bebording Baron van der Aaweg



omschrijving: Nieuw te plaatsen bebording				5 10 15 20 25 30 35 meter									
				schaal: 1:500				team: SO/LO					
				formaat: A2				getekend: KOGI					
				datum: 16-05-2019				ORV-kogi-bokh-ivk-2					
Wijz.	Getekend	Datum	Omschrijving										
---	---	---	-----										
---	---	---	-----										
---	---	---	-----										