


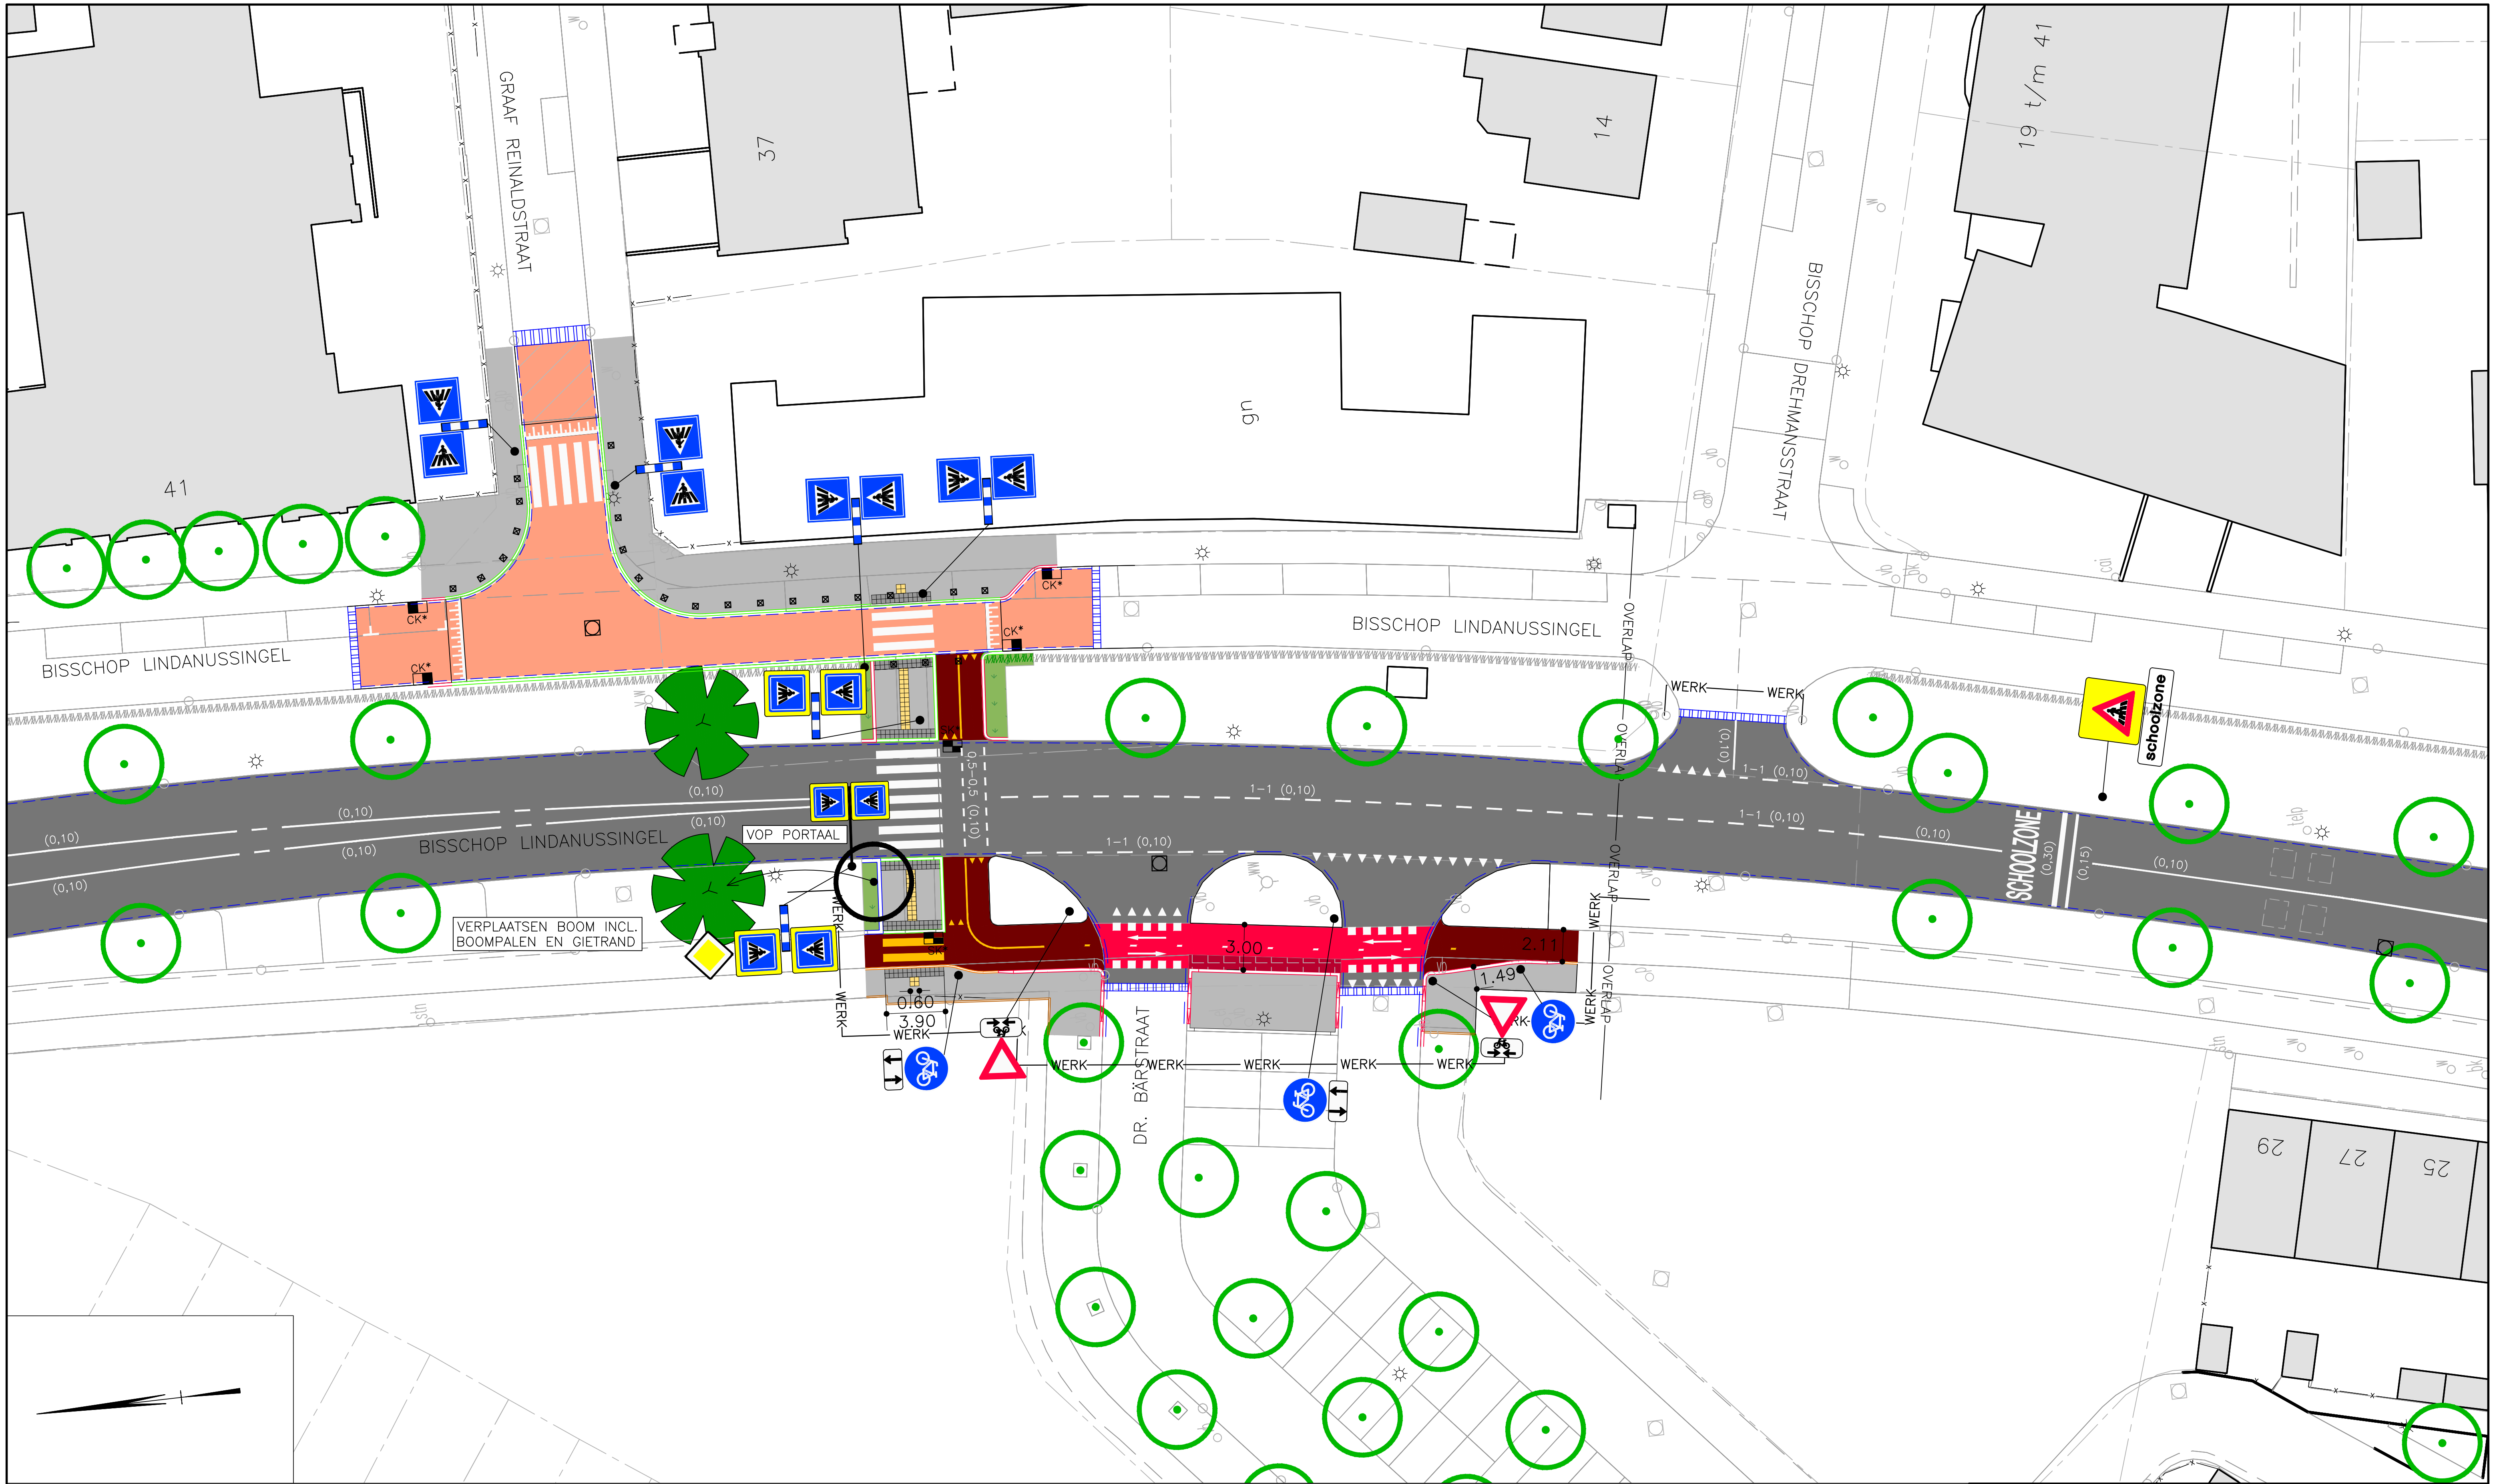

	BESTAANDE BEBOUWING		AAN TE BRENGEN ASFALTVERHARDING: 35 mm SMA-NL 11A 45 mm AC 16 BASE 02 60 mm AC 22 BASE 02		AAN TE BRENGEN TROTTOIRBAND 230/250x250 mm IN BETONFUNDERING		AAN TE BRENGEN AFZETPAAL
	KADASTRALE GRENS		FREZEN TEN BEHOEVE VAN AANSLUITING		AAN TE BRENGEN RIJWELPADBAND 40x120x250 mm IN BETONFUNDERING		HERSTELLEN INCL. INZAAIEN BERM
	WERKGRENS		AAN TE BRENGEN BETONGEGELS KLEUR GRIJS 300x300x45 mm IN HALFSTEENSVERBAND		AAN TE BRENGEN OPSLUITBAND 100x200 mm IN BETONFUNDERING		NIEUWE BOOM
	AAN TE BRENGEN ASFALTVERHARDING: 35 mm SMA-NL 11A 45 mm AC 16 BASE 02 60 mm AC 22 BASE 02		AAN TE BRENGEN BETONGEGELS KLEUR ROOD 300x300x60 mm IN HALFSTEENSVERBAND		AAN TE BRENGEN KANTLAAG GOOTTEGEL 150x300 mm IN BETONFUNDERING		BESTAANDE TE HANDHAVEN BOOM
	AAN TE BRENGEN ASFALTVERHARDING T.P.V. FIETSOVERSTEEK: 35 mm SMA-NL 11A, ROOD 60 mm AC 22 BASE 02		AAN TE BRENGEN GELEIDELIJTEGELS 300x300x60 mm (7 RIBBELS)		AAN TE BRENGEN KANTLAAG 2 STREKKEN BETONSTRAATSTENEN KF KLEUR GRIJS IN BETONFUNDERING		ONONDERBROKEN STREEP THERMOPLAST BREED 0.10 m
	AAN TE BRENGEN ASFALTVERHARDING T.P.V. FIETSOVERSTEEK: 35 mm SMA-NL 11A, ROOD 60 mm AC 22 BASE 02 60 mm AC 22 BASE 02		AAN TE BRENGEN TROTTOIRBAND 180x200x250 mm IN BETONFUNDERING		BESTAANDE TE HANDHAVEN PUTRAND MET PUTDEKSEL VERVANGEN (T.P.V. ASFALTVERHARDING DOOR SELFLEVEL)		ONONDERBROKEN STREEP WEGENVERF BREED 0.10 m
	AAN TE BRENGEN ASFALTVERHARDING: 35 mm SMA-NL 11A 45 mm AC 16 BASE 02		AAN TE BRENGEN OPSLUITBAND 200x250 mm IN BETONFUNDERING		BESTAANDE TE HANDHAVEN KOLK NIEUW AAN TE BRENGEN KOLK		1-1 STREEP THERMOPLAST BREED 0.10 m

CONCEPT

PLANGROEP HEGGEN B.V.

project	: ONDERHOUD BURG. GEULJANSLAAN	18.004
opdrachtgever	: GEMEENTE ROERMOND	
onderdeel	: SITUATIE VERHARDING	blad S.01
getekend	: LS	school : 1:200
datum	: 25 FEBRUARI 2019	
getekend		
CAD-bestand	: G:\2018\18.004 - Onderhoud Burg. Geuljanslaan\Bestek\Concept\18.004 - B.dwg	
• Parkweg 1A Postbus 44 6120 AA Born tel: (046) 458 22 22 fax: (046) 458 02 88 Internet: www.plangroep-heggen.nl e-mail: info@plangroep-heggen.nl		