


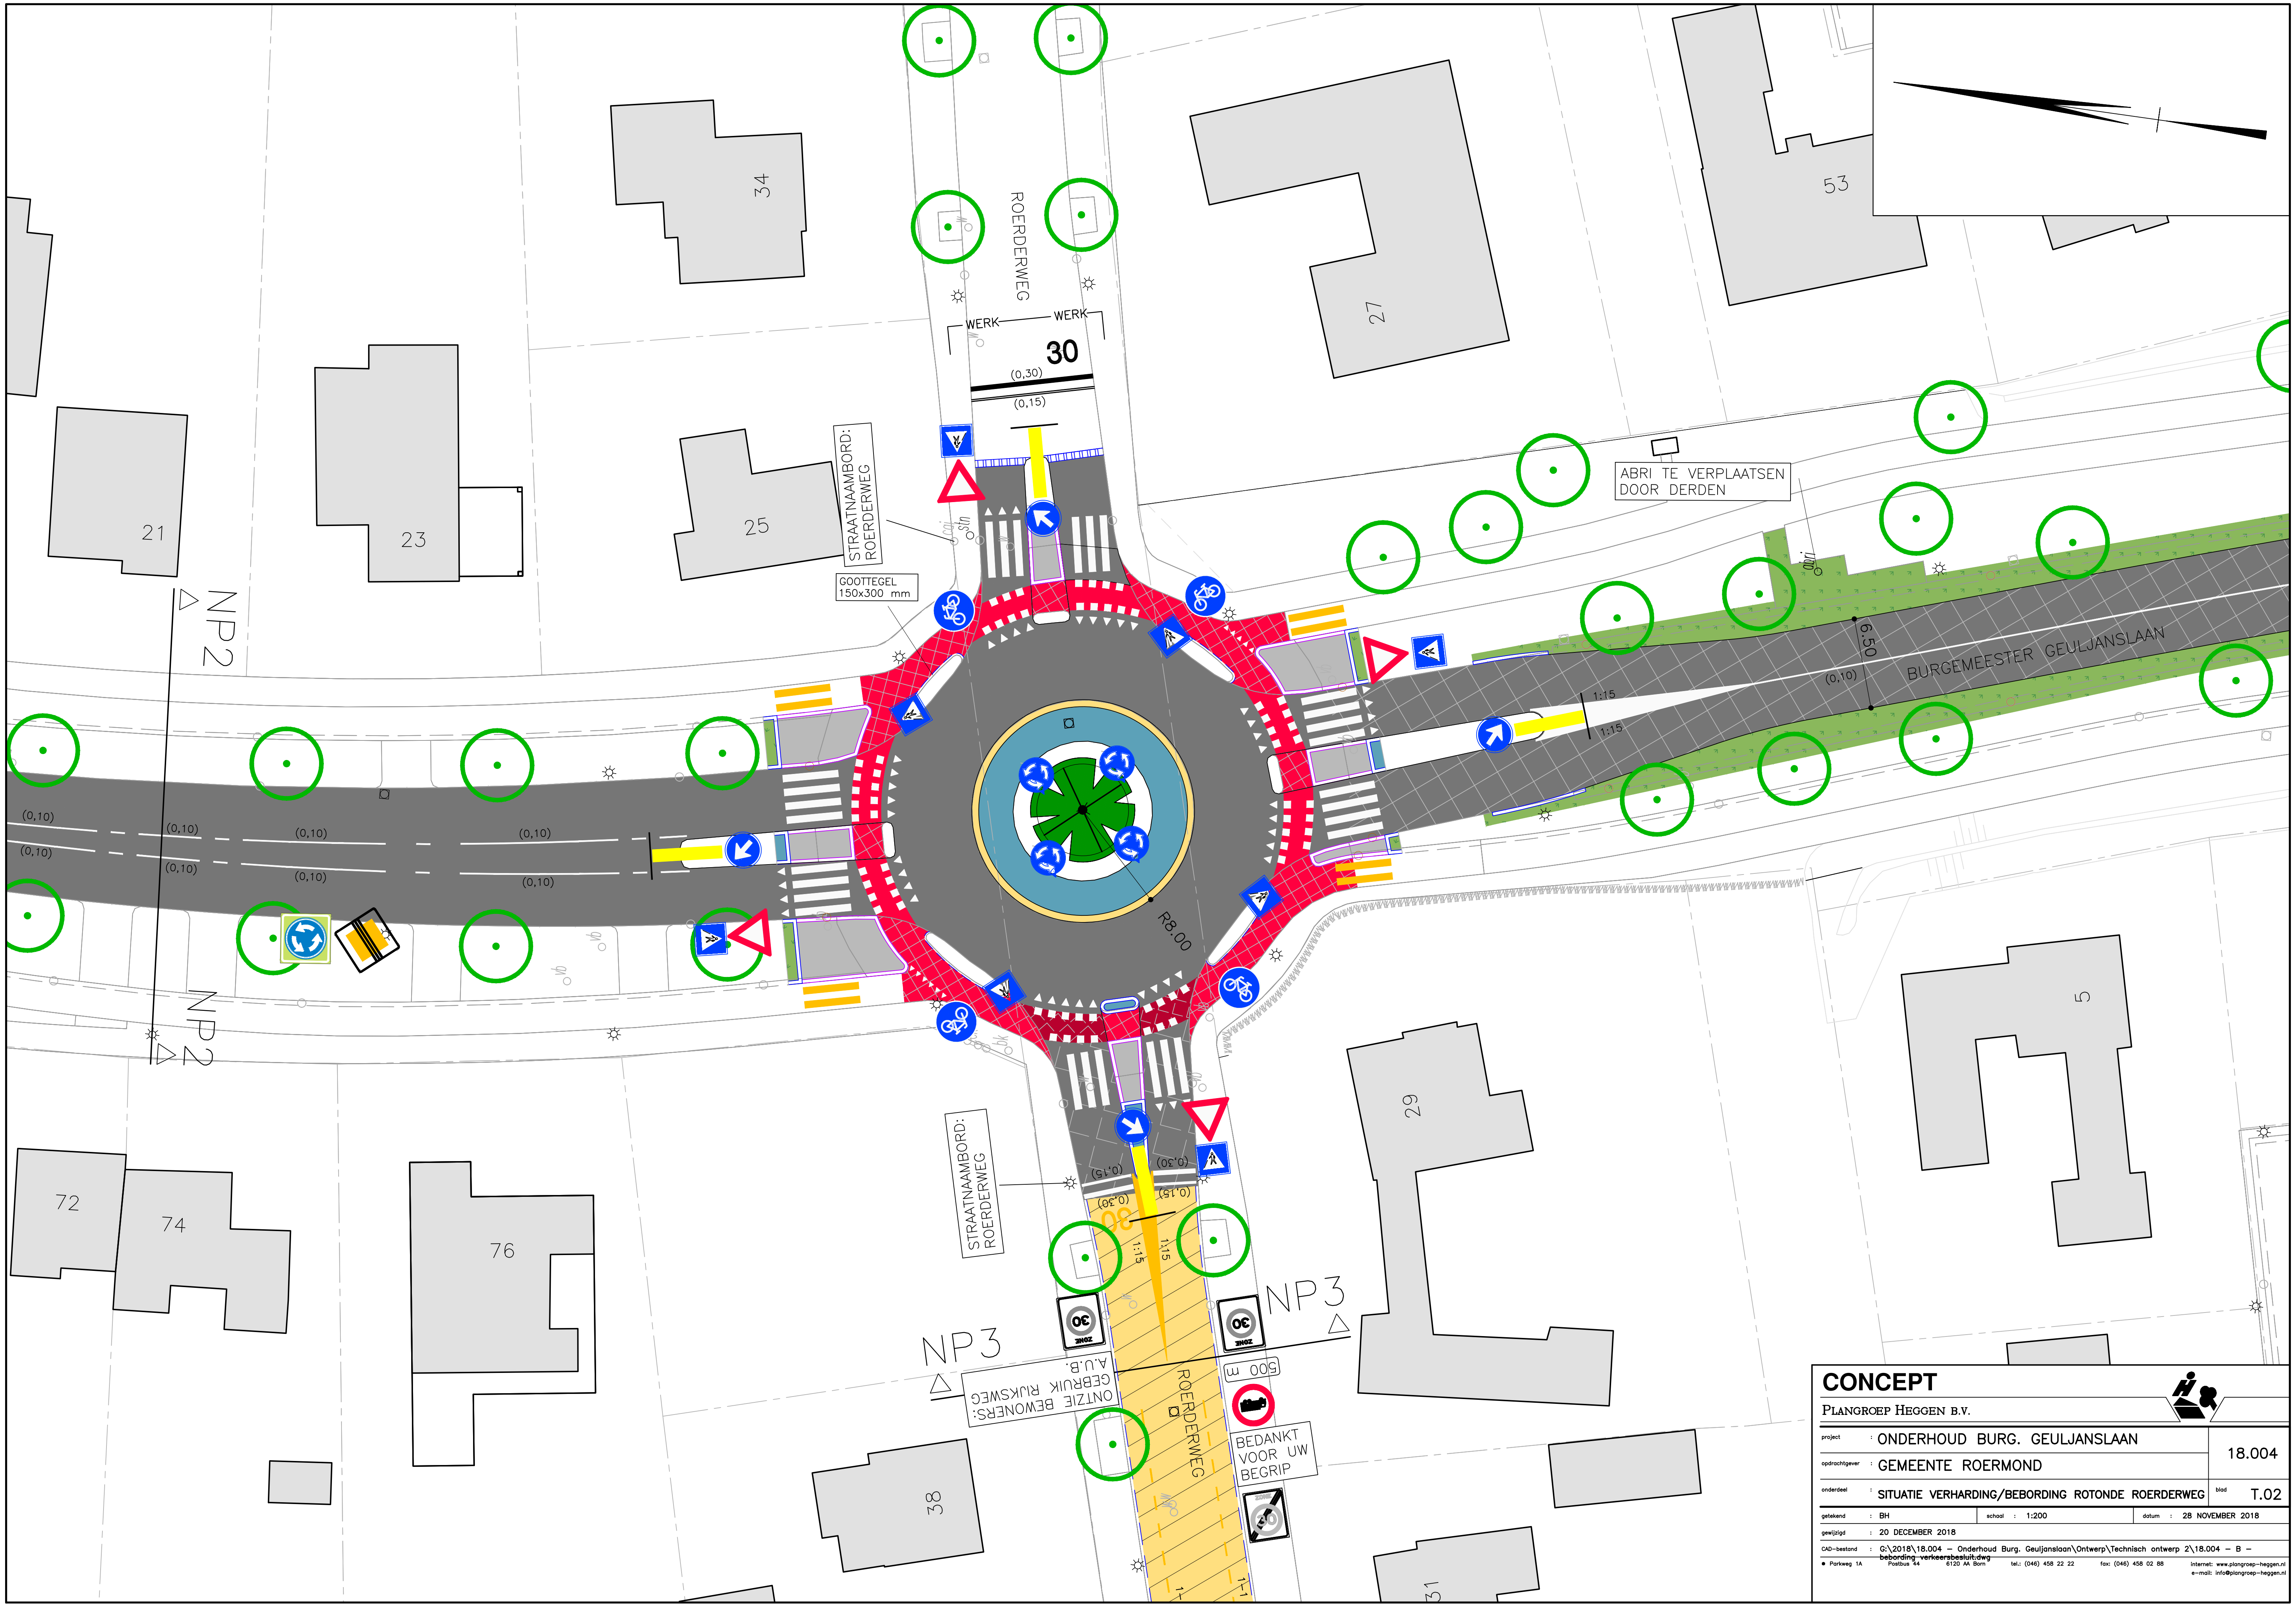

CONCEPT							
PLANGROEP HEGGEN B.V.							
project		: ONDERHOUD BURG. GEULJANSLAAN			18.004		
opdrachtgever		: GEMEENTE ROERMOND					
onderdeel		: SITUATIE VERHARDING/BEBORDING ROTONDE ROERDERWEG			bld T.02		
getekend		: BH		school	: 1:200	datum	: 28 NOVEMBER 2018
gewijzigd		: 20 DECEMBER 2018					
CAD-bestand		: G:\2018\18.004 - Onderhoud Burg. Geuljanslaan\Ontwerp\Technisch ontwerp 2\18.004 - B - bebording-verkeersbesluit.dwg					
Purweg 1A		Postbus 44		6120 AA Ben		tel.: (046) 458 22 22 fax: (046) 458 02 88 Internet: www.plangroep-heggen.nl e-mail: info@plangroep-heggen.nl	