


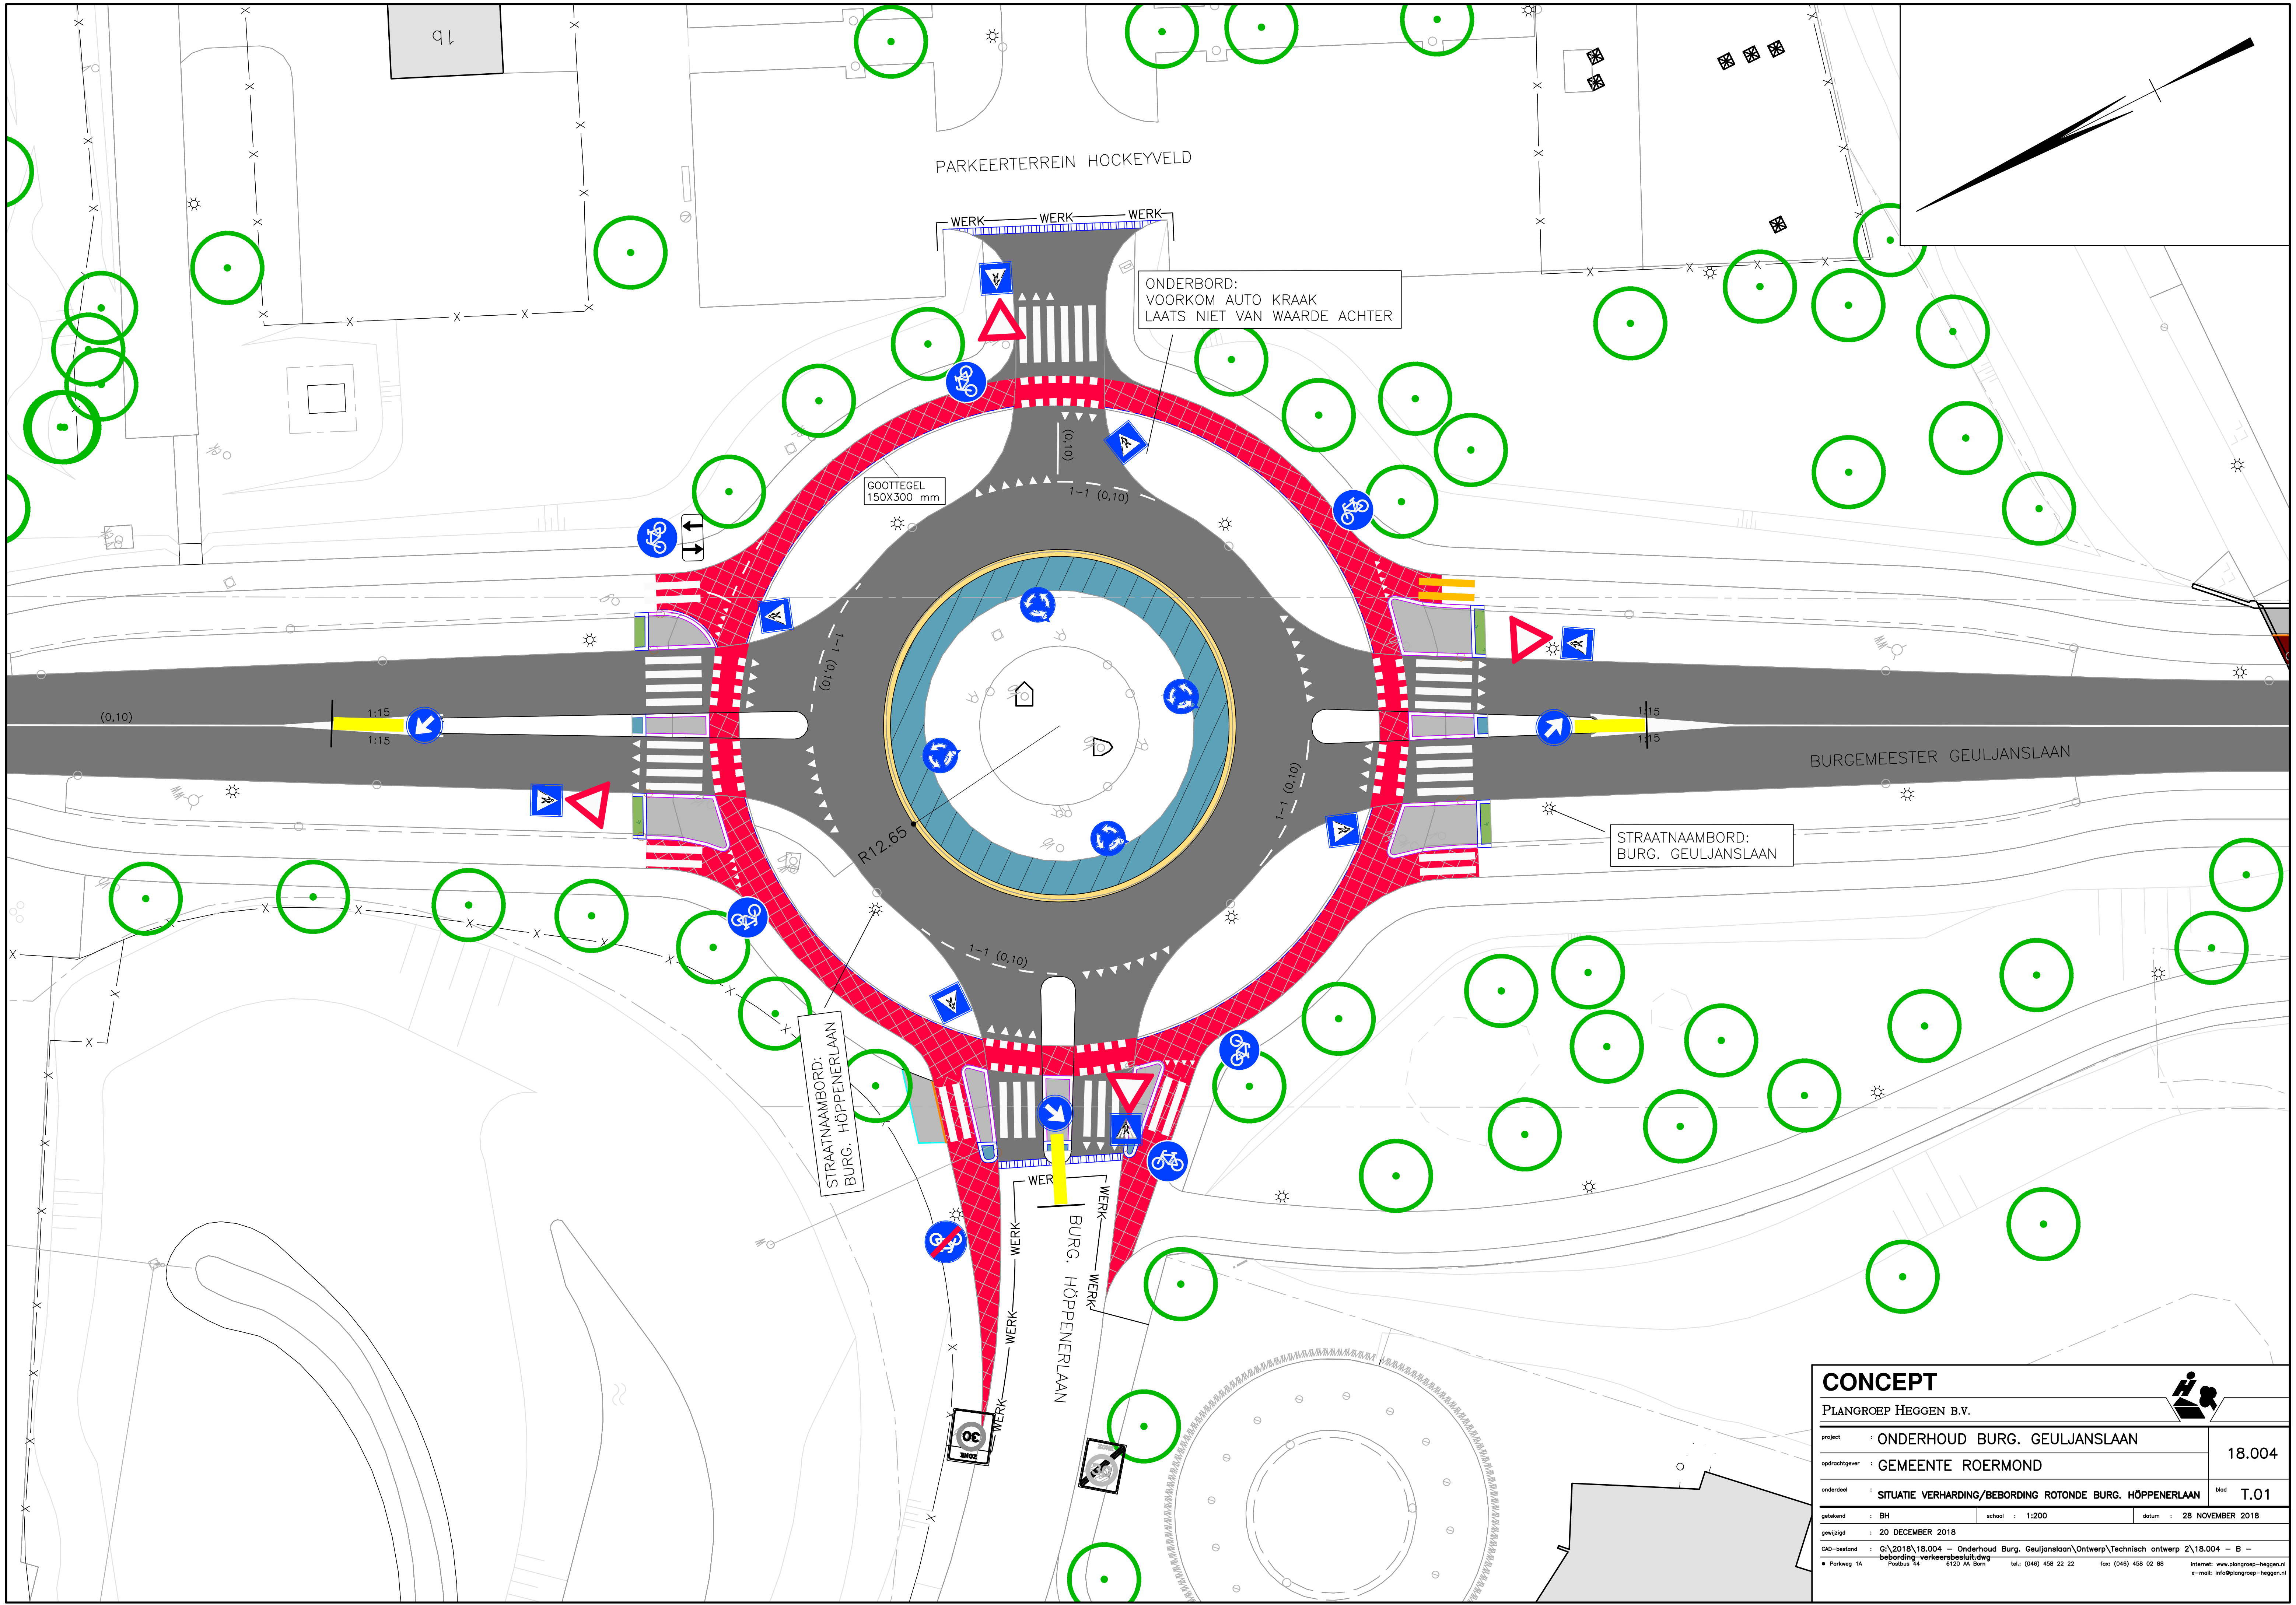

CONCEPT

PLANGROEP HEGGEN B.V.

project : ONDERHOUD BURG. GEULJANSLAAN

opdrachtgever : GEMEENTE ROERMOND

onderdeel : SITUATIE VERHARDING/BEBORDING ROTONDE BURG. HÖPPENERLAAN

getekend : BH

school : 1:200

datum : 28 NOVEMBER 2018

gewijzigd : 20 DECEMBER 2018

CAD-bestand : G:\2018\18.004 - Onderhoud Burg. Geuljanslaan\Ontwerp\Technisch ontwerp 2\18.004 - B - bebording-verkeersbesluit.dwg

Postbus 1A 6100 AA Rijn

tel: (046) 458 22 22 fax: (046) 458 02 88

Internet: www.plangroep-heggen.nl e-mail: info@plangroep-heggen.nl

18.004

T.01