
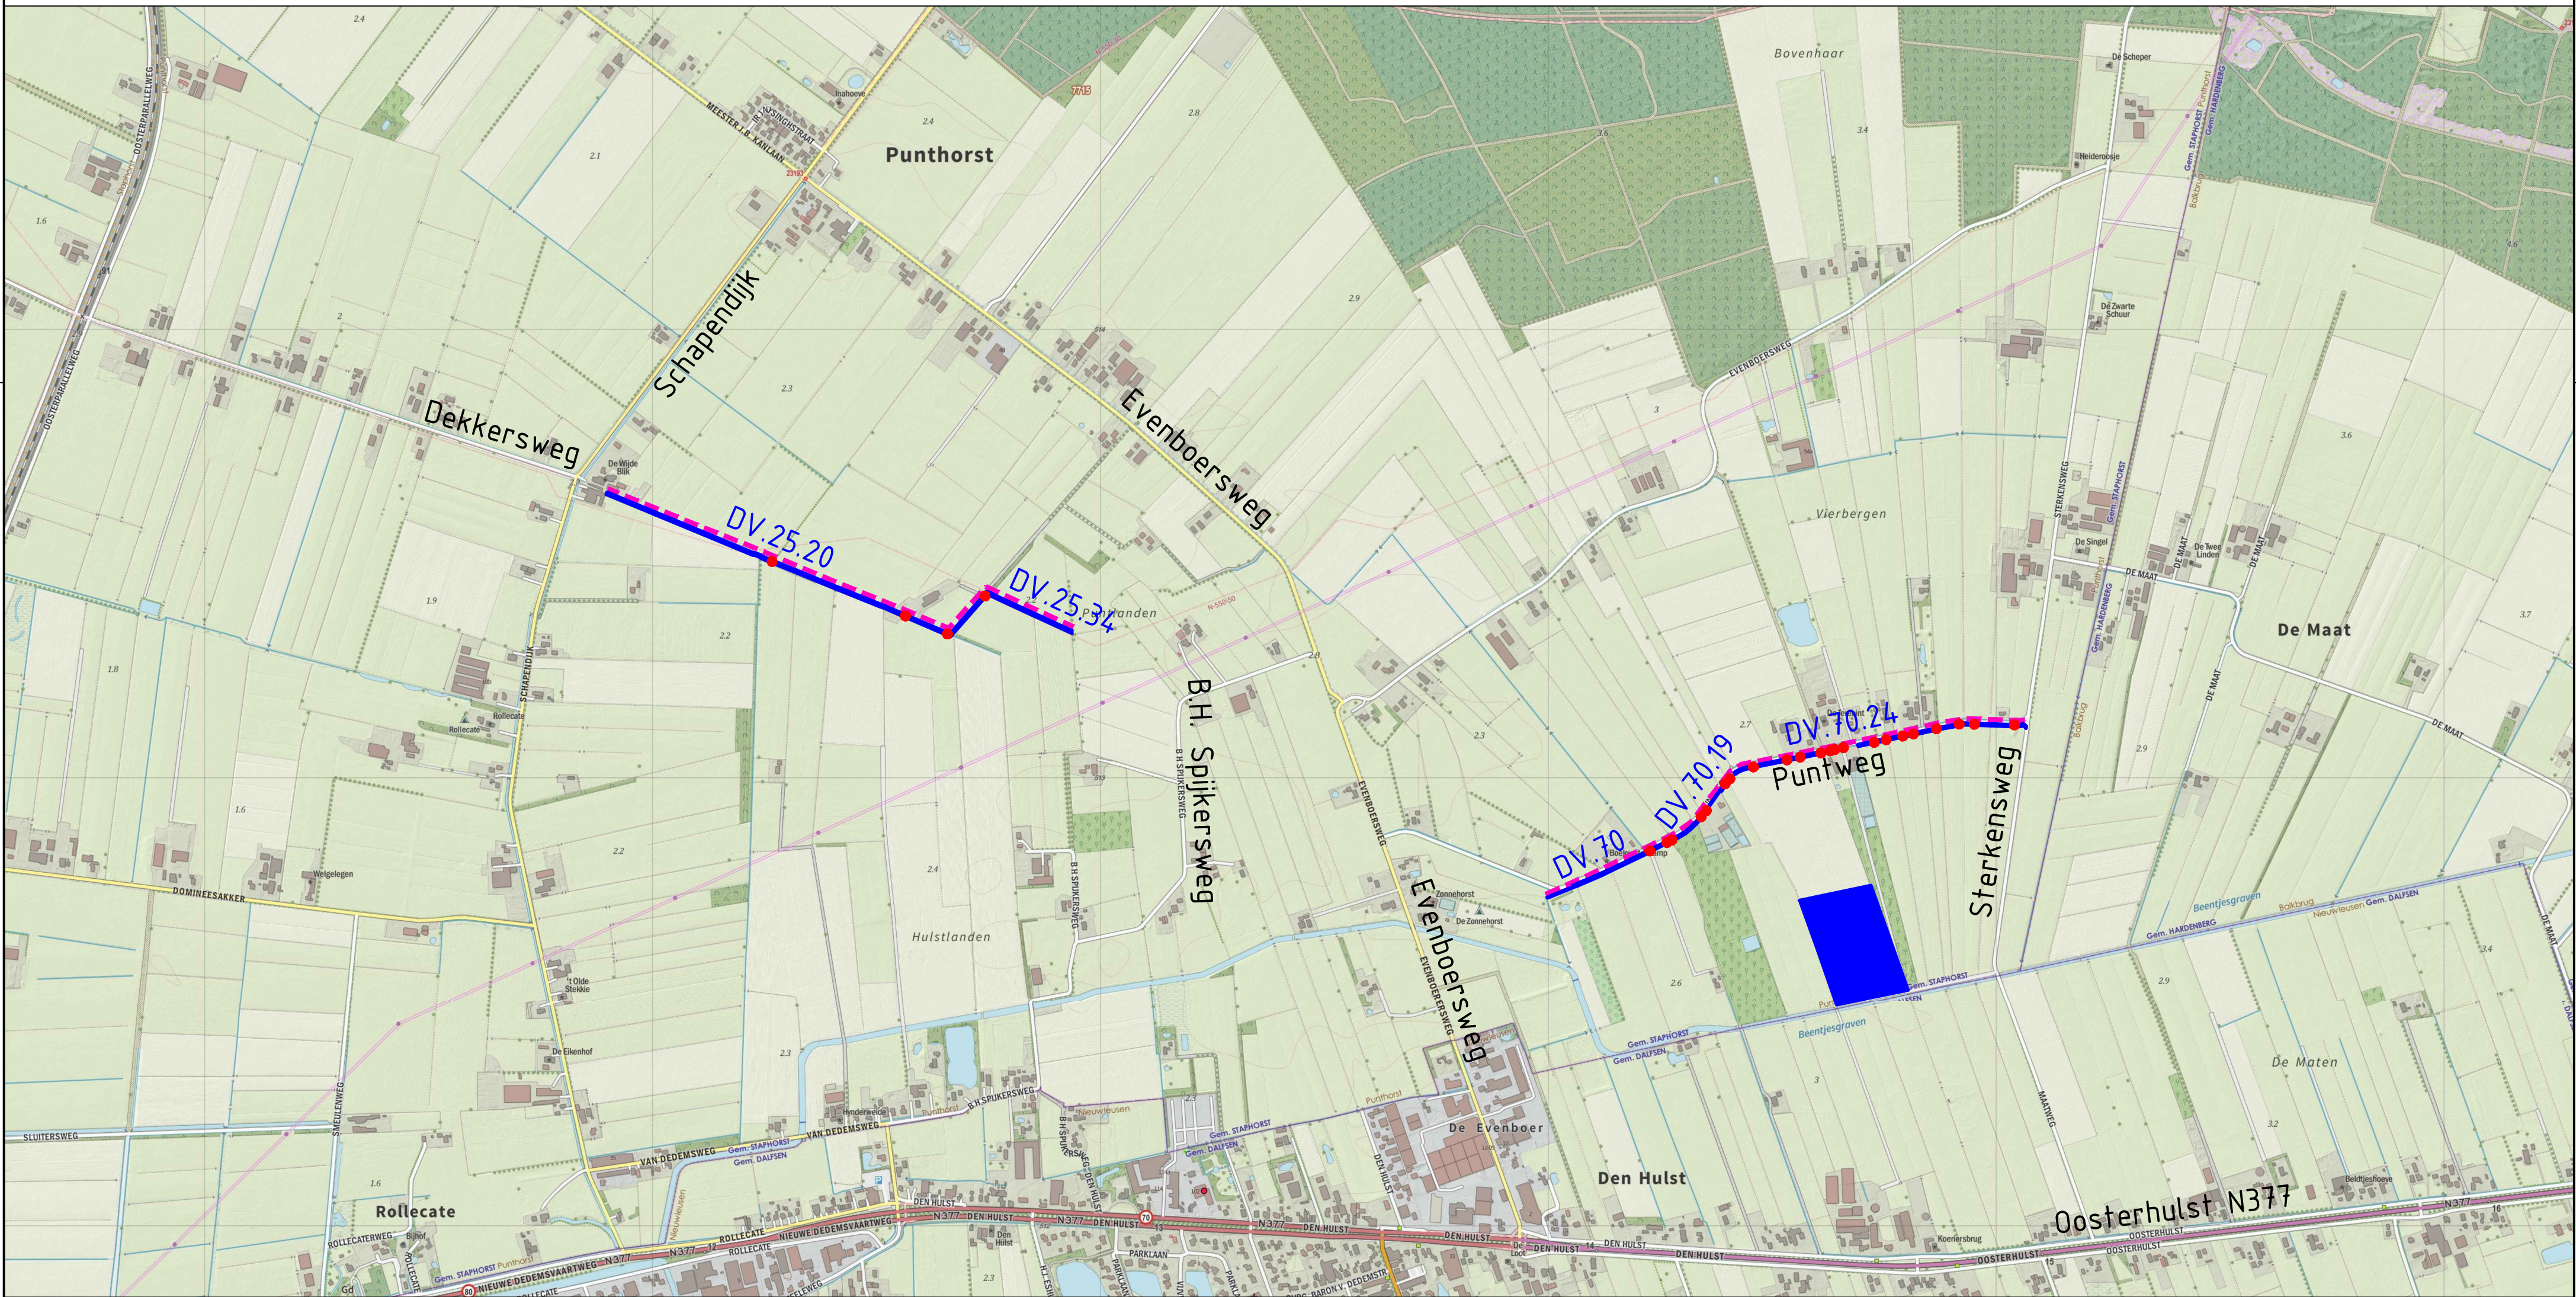


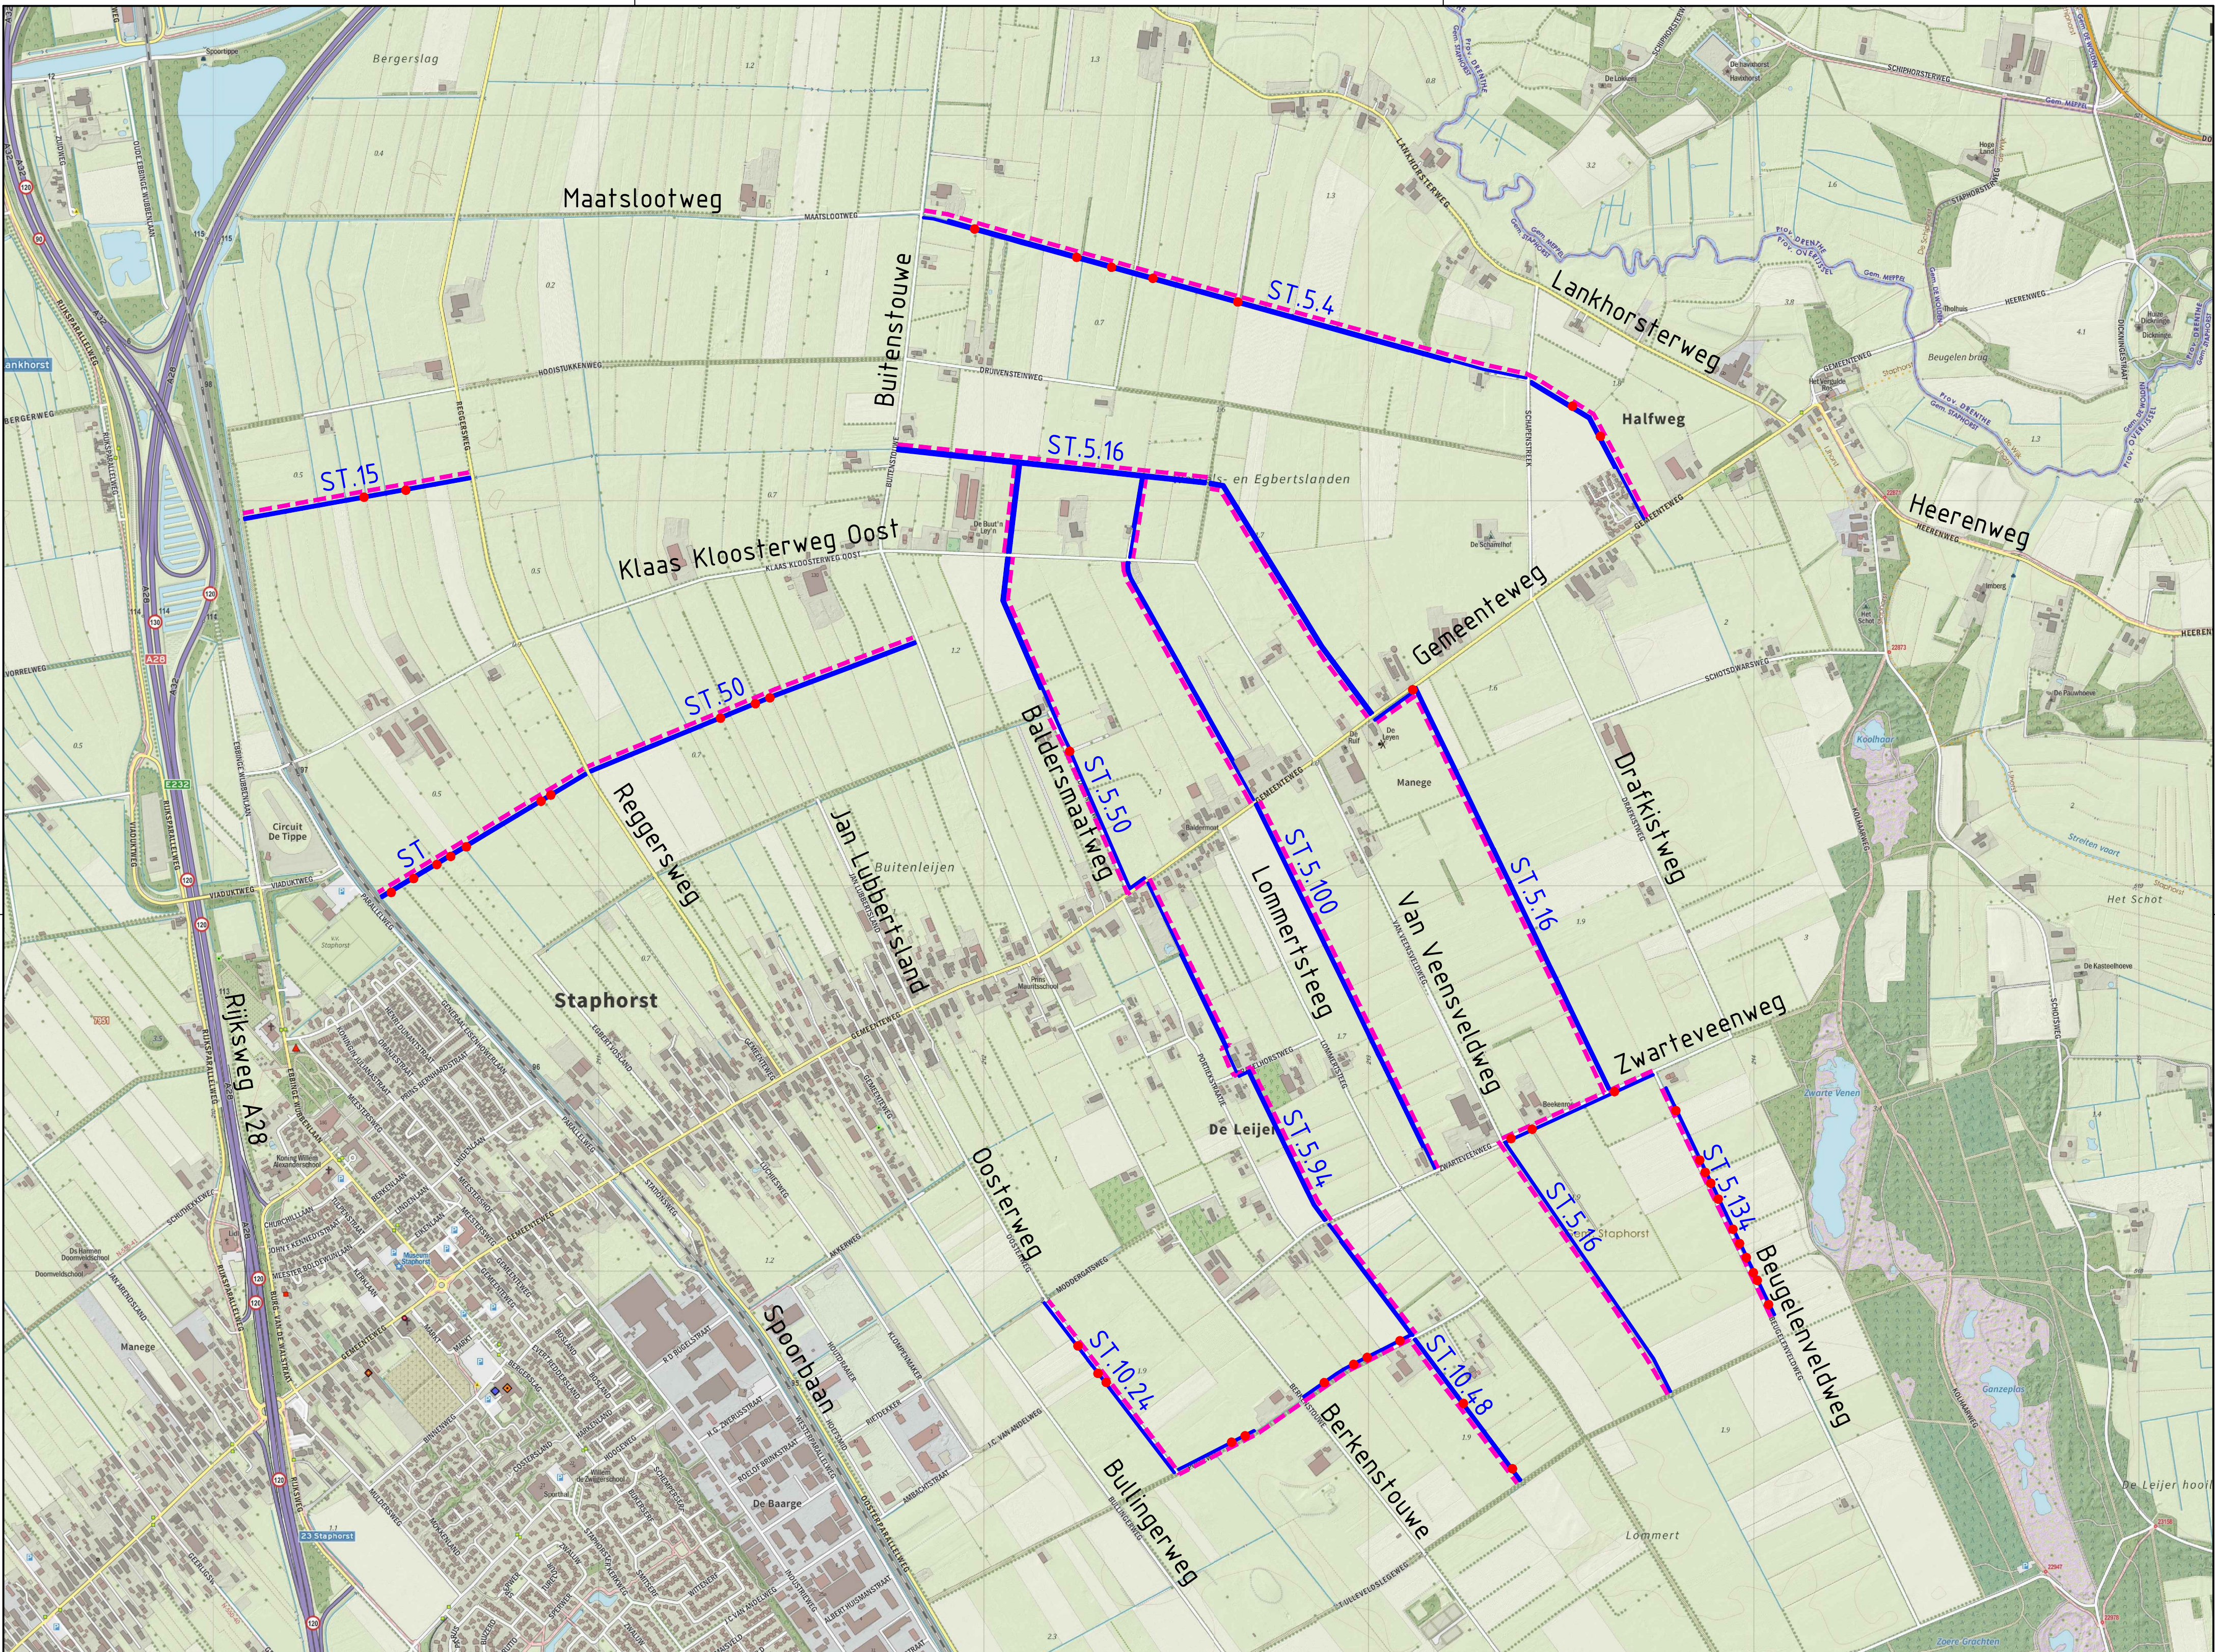

Verklaring

- Te verbreden watergang met in rood de onderhoudsroute
- Te verleggen duiker
- Waterberg (Beentjesgraven) in combinatie met zonnepark

A	01-03-2019	E. Tietema				
Code	Datum	Geleend door	Controle door	Revisie door	Omschrijving	Adviseur/aannemer
 Drents Overijsselse Delta uw waterschap						
Project: Staphorst Spoortippe Punthorst						
Omschrijving: Overzichtstekening met bladindeling						
Besteknummer: 1613712-T110-SPP-OZT						
Tekeningsnummer: 1613712-T110-SPP-OZT						
Schaal: 1:10.000						
Formaat: A1						
Blad: 1						
Aantal: 1						
Status: VO						
Fase: PU						
Wijz: A						