

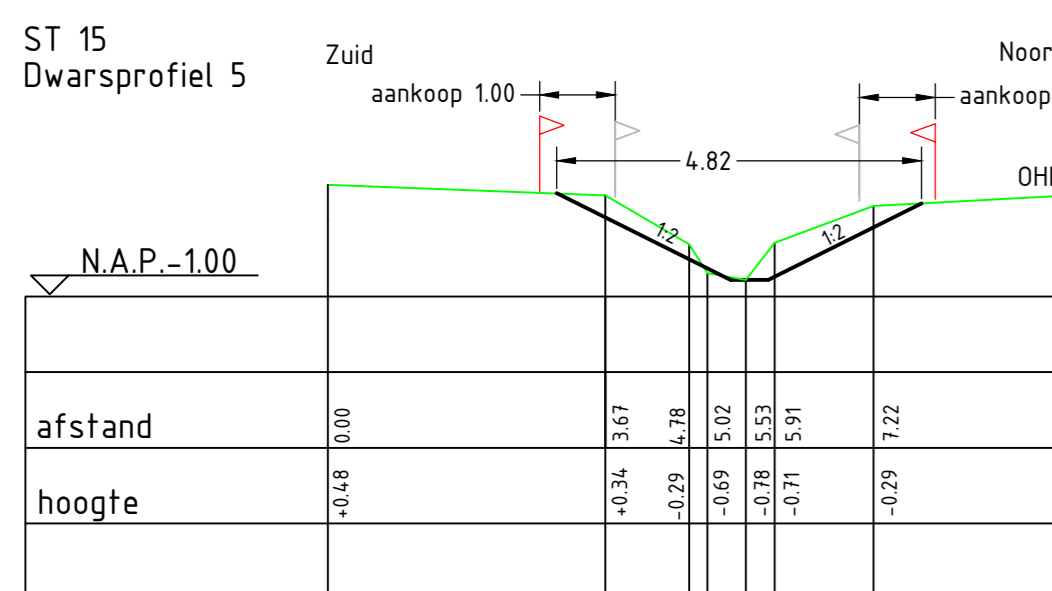
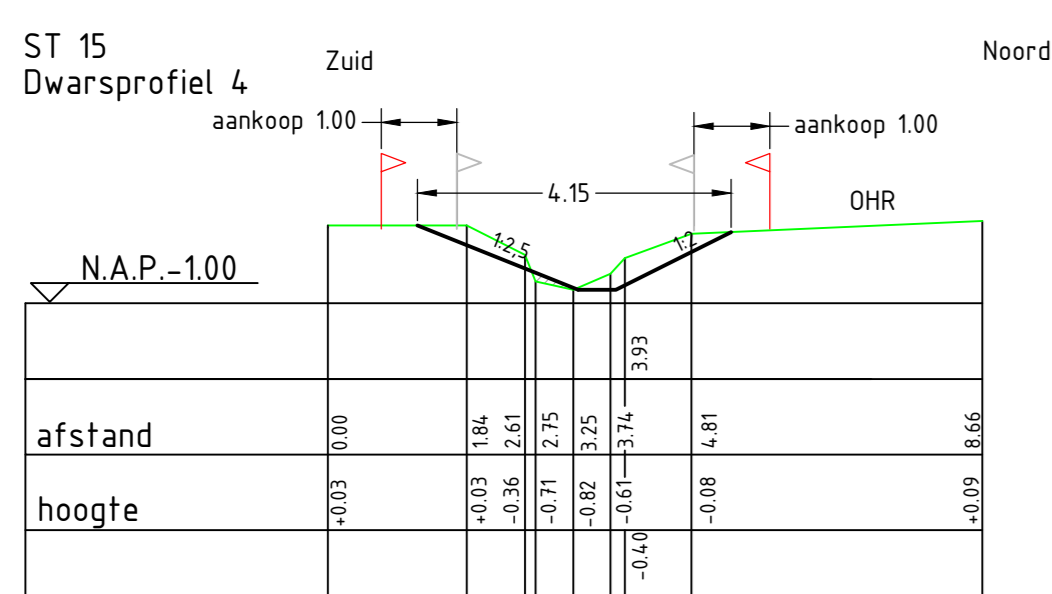
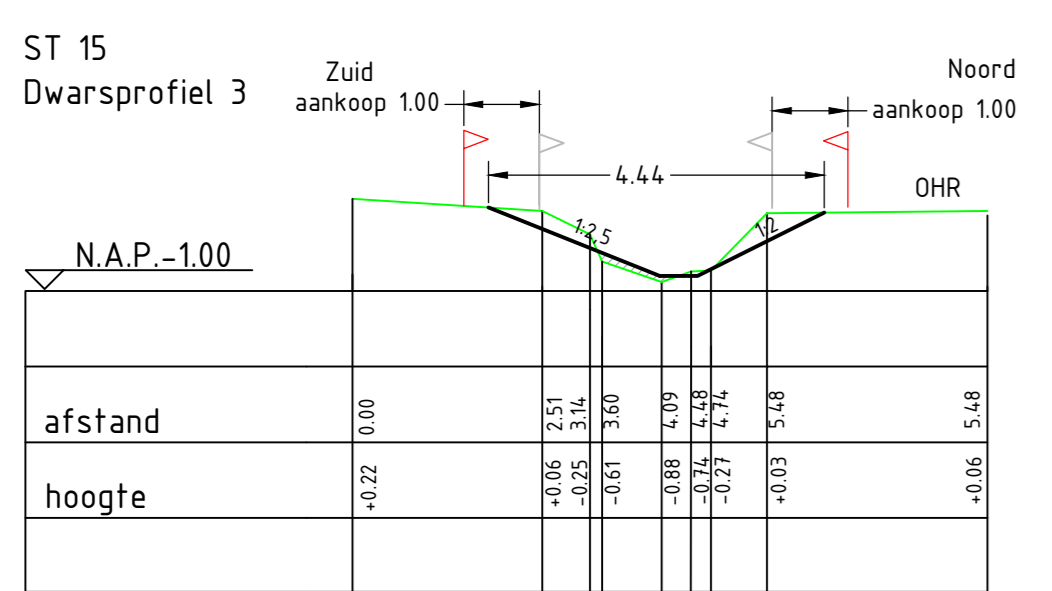
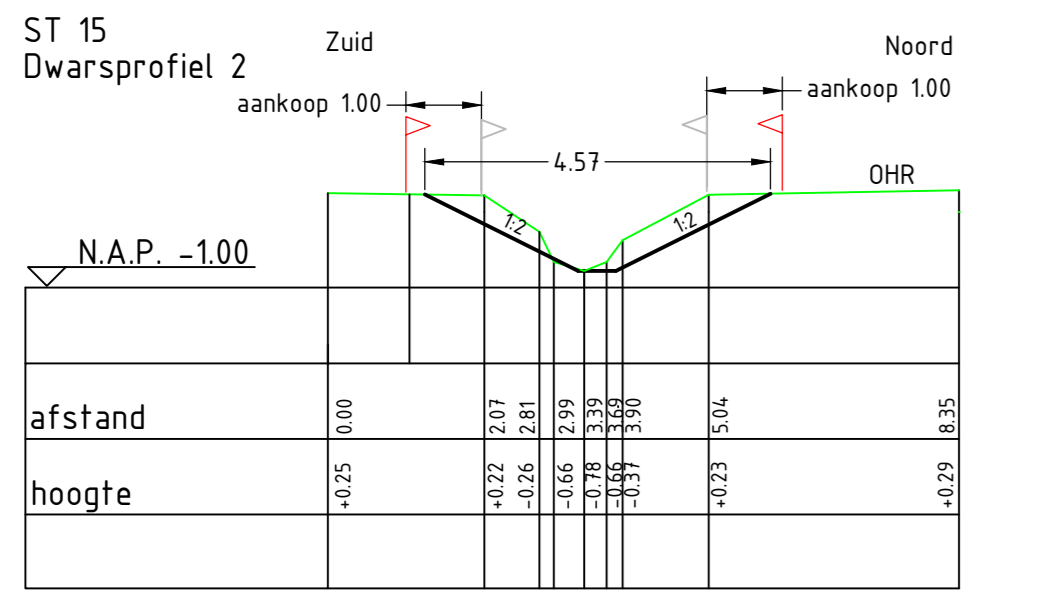
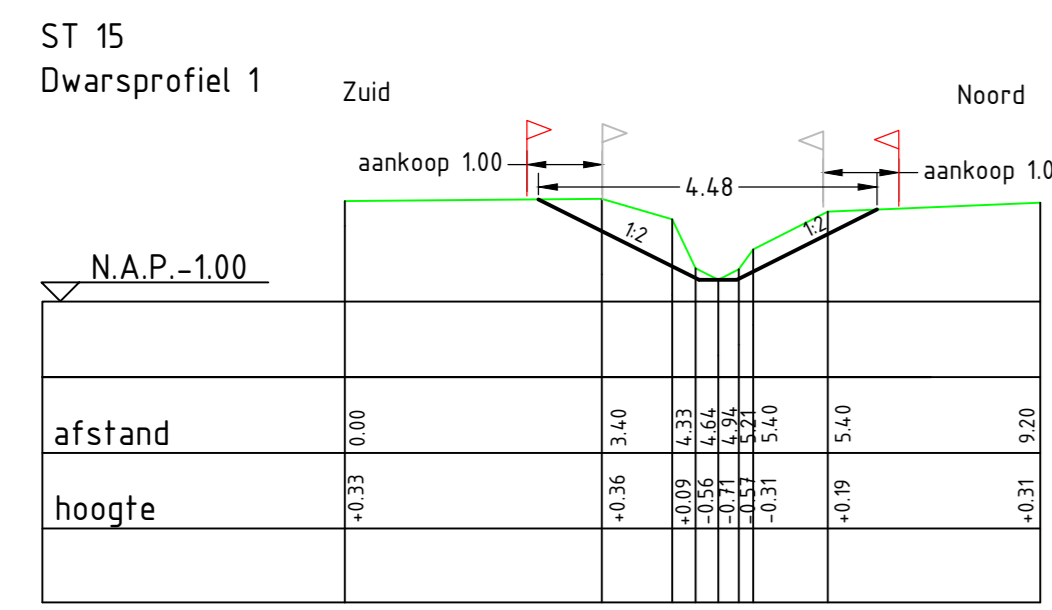
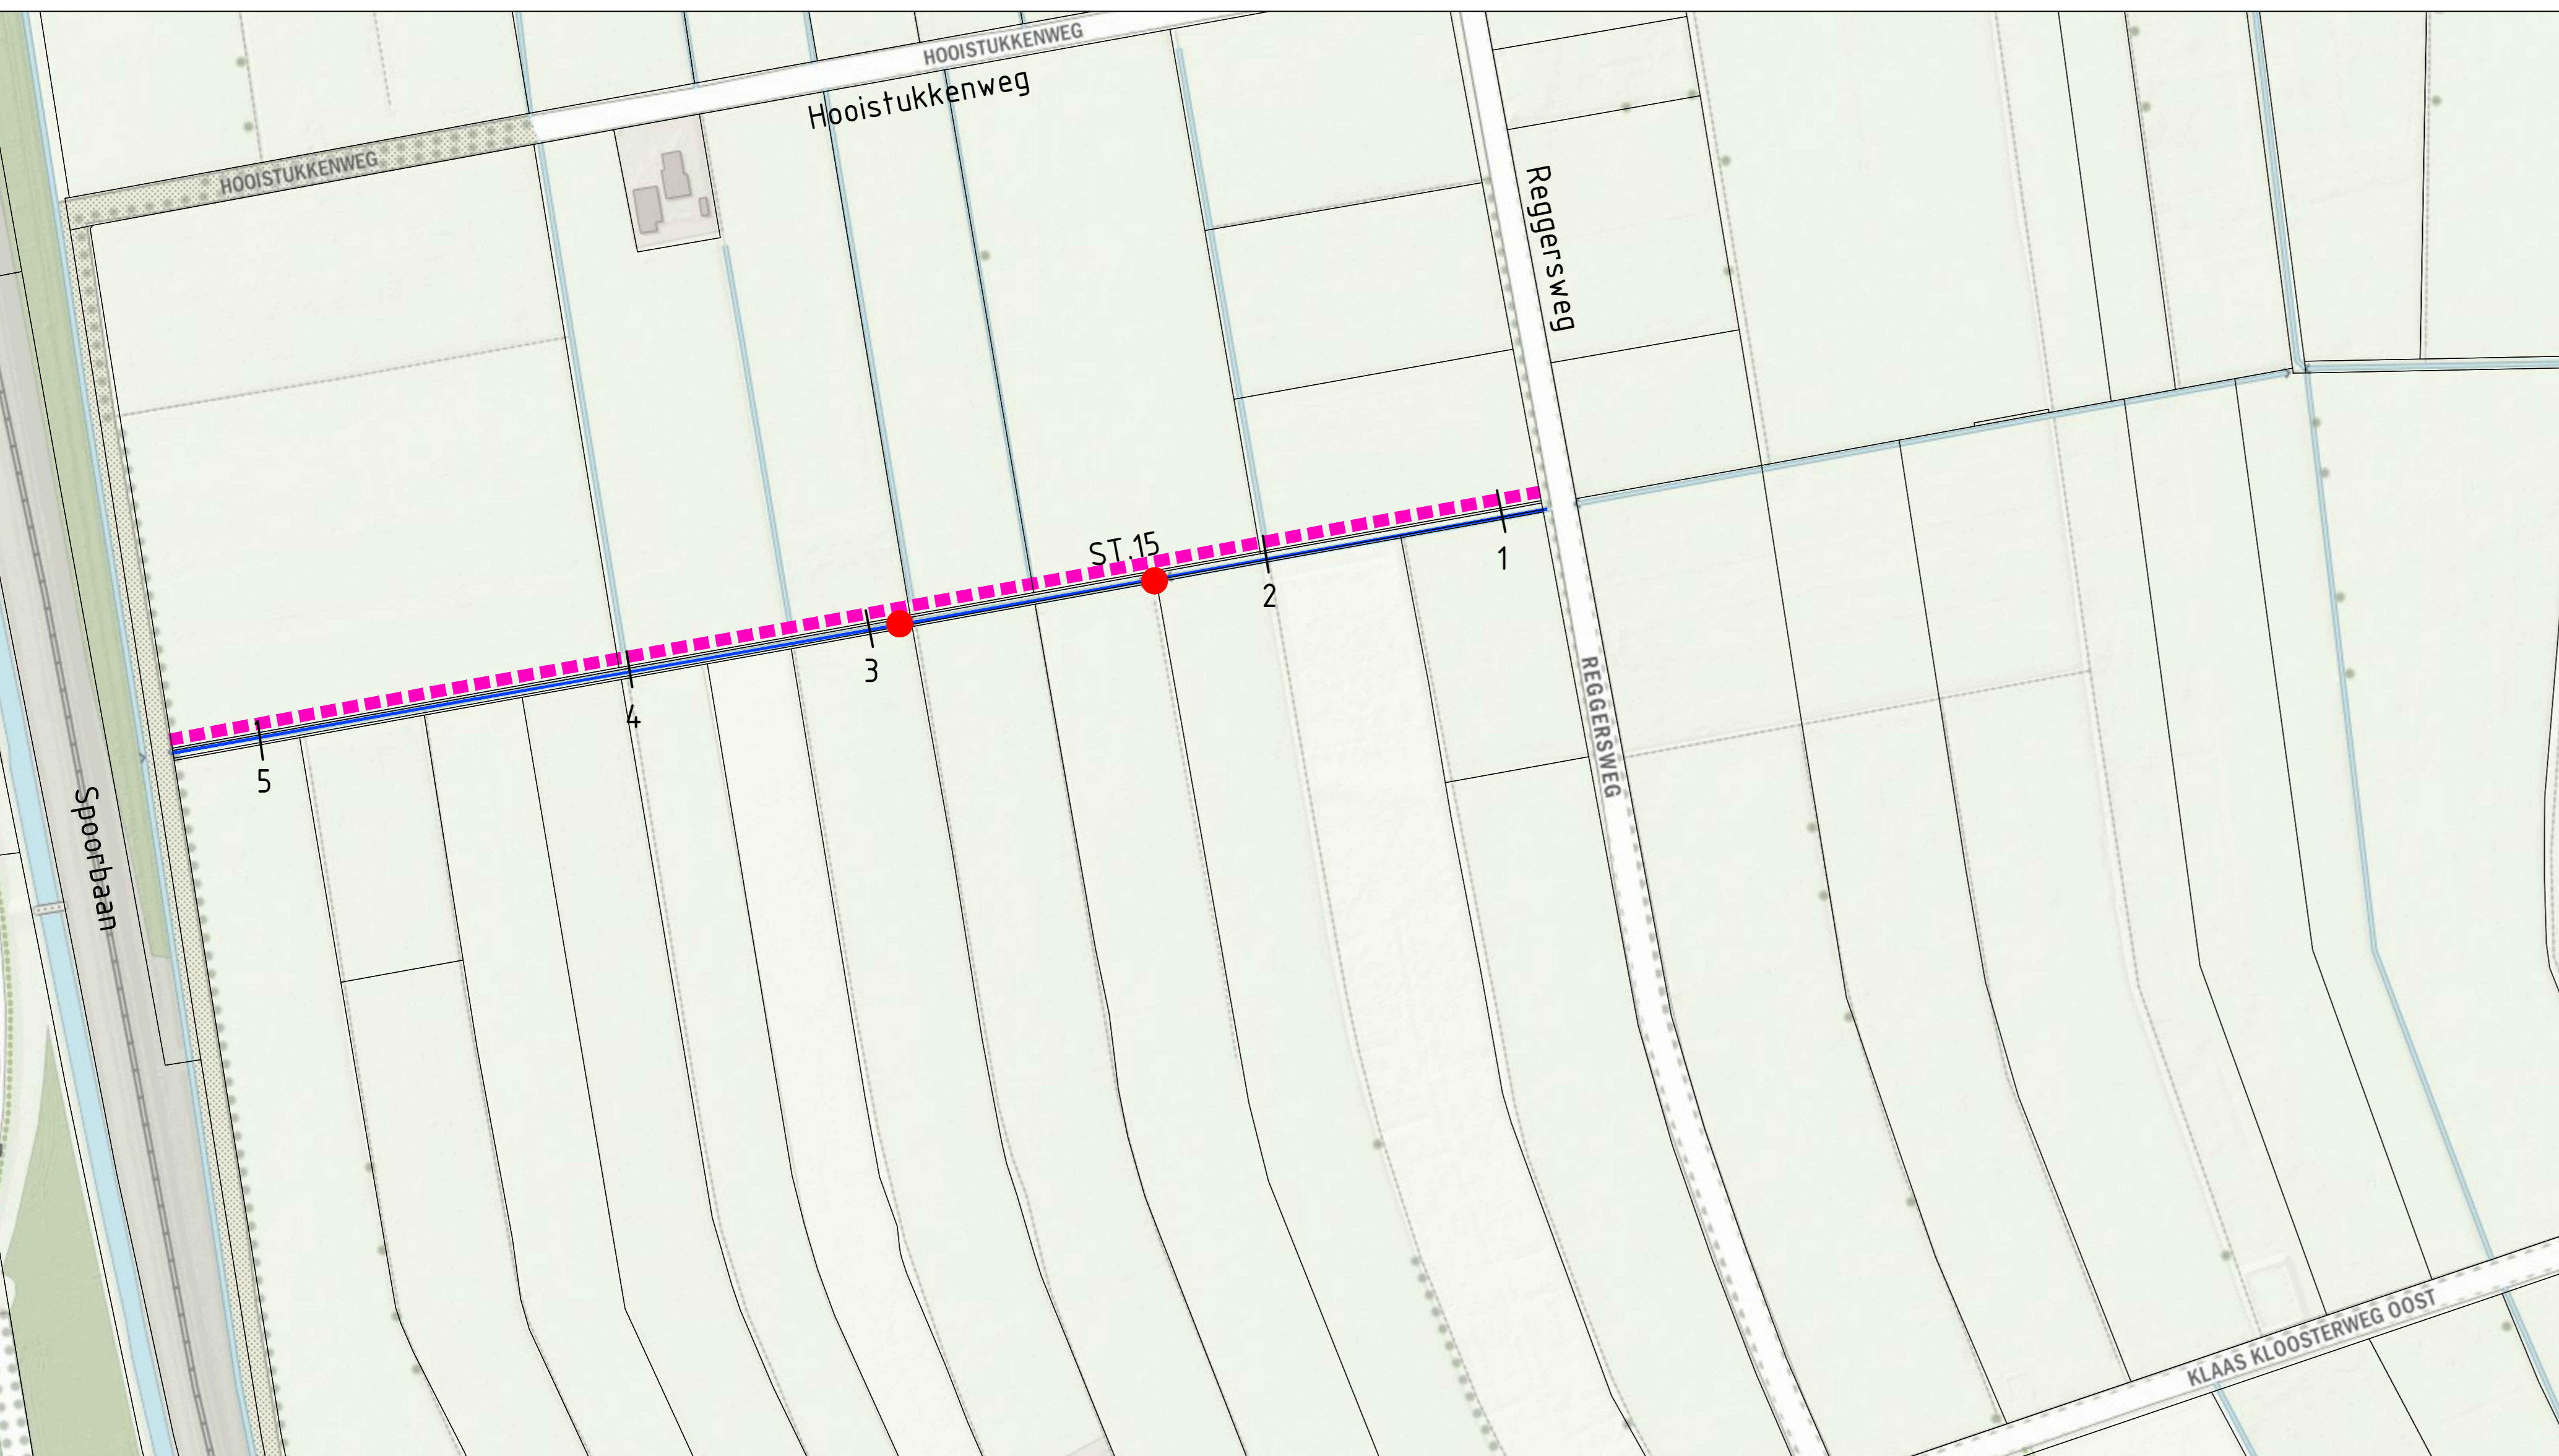
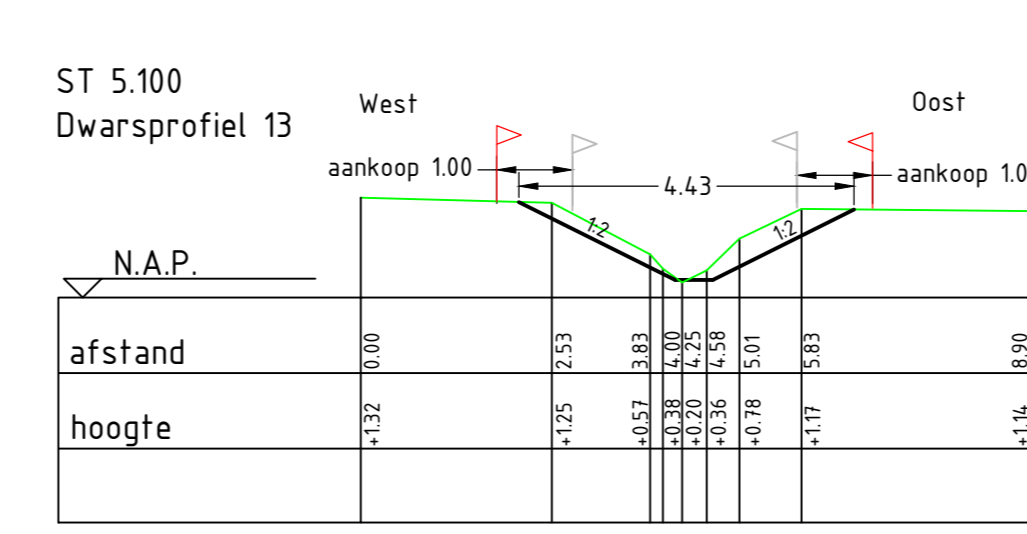
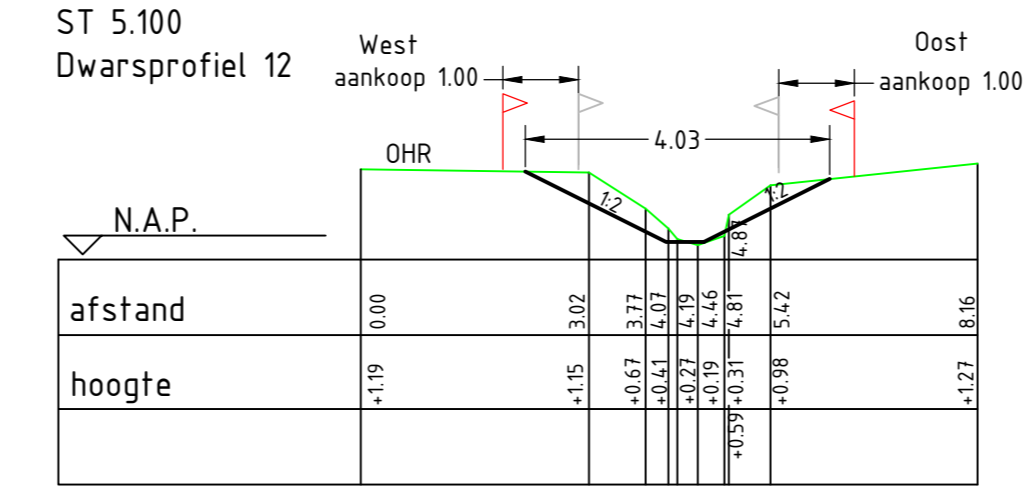
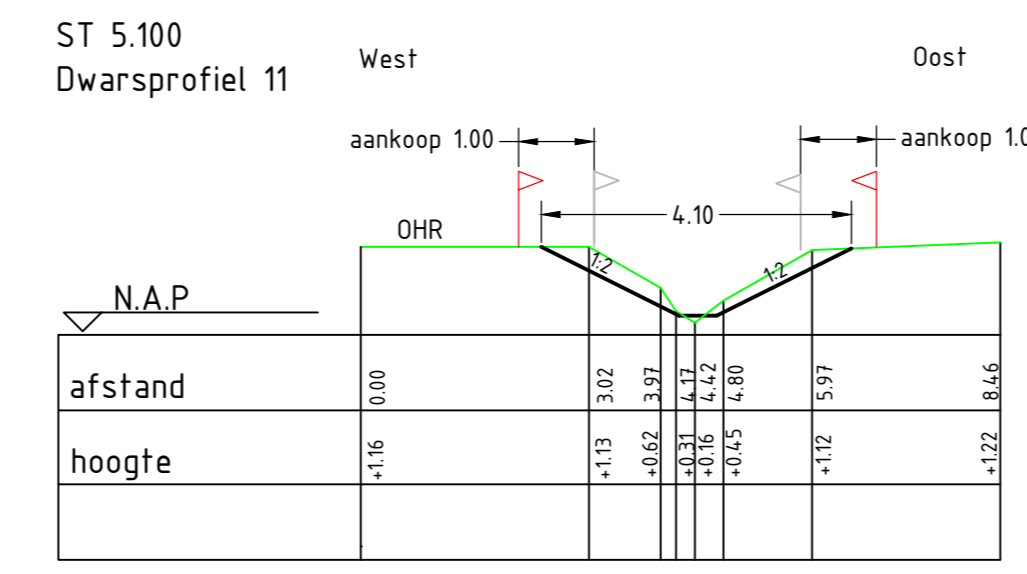
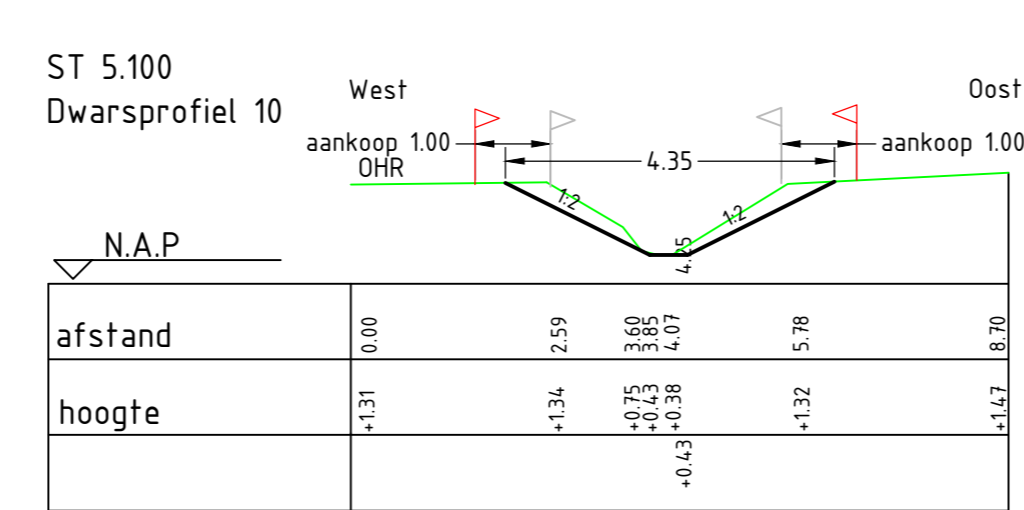
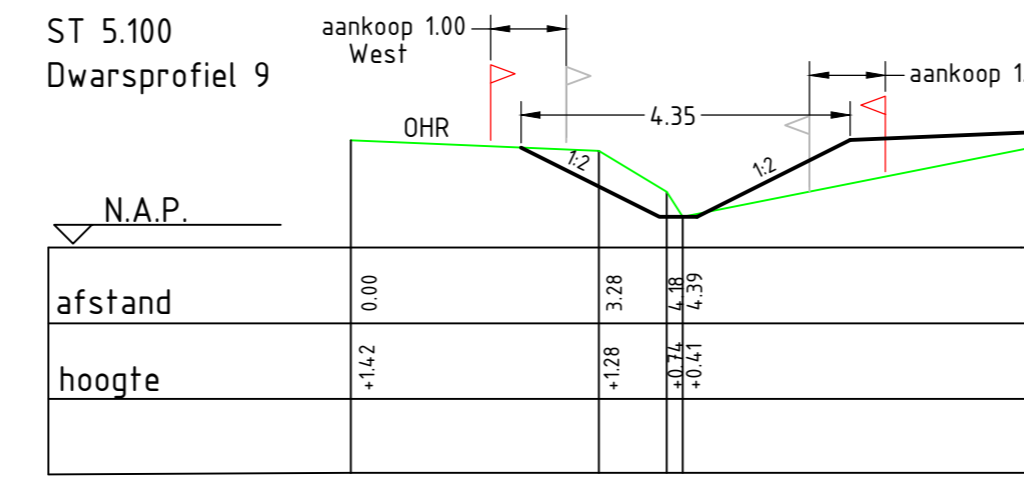
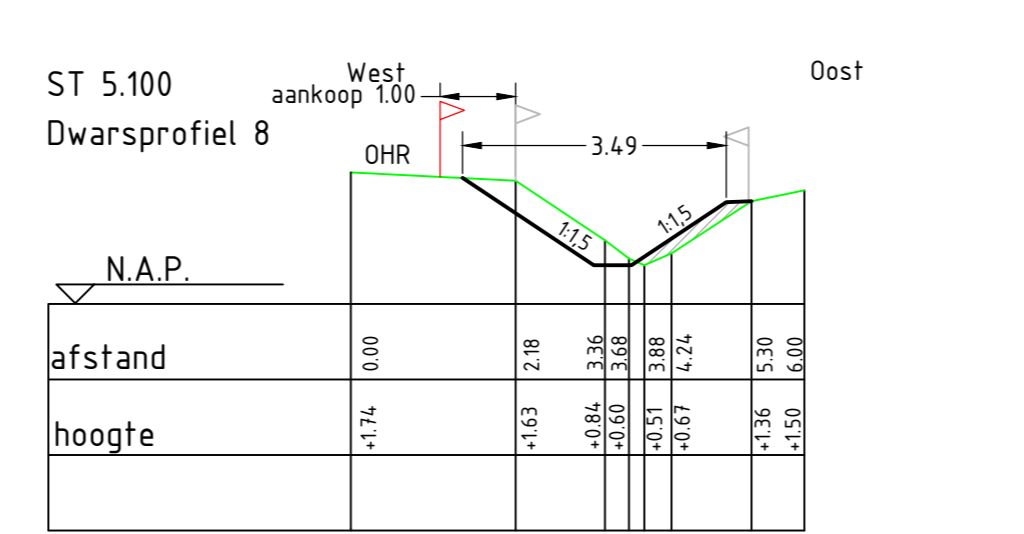
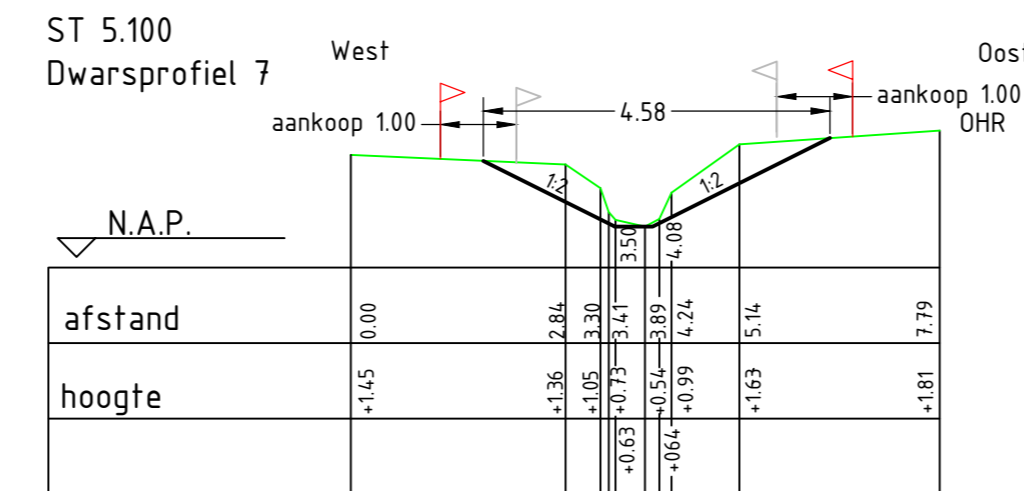
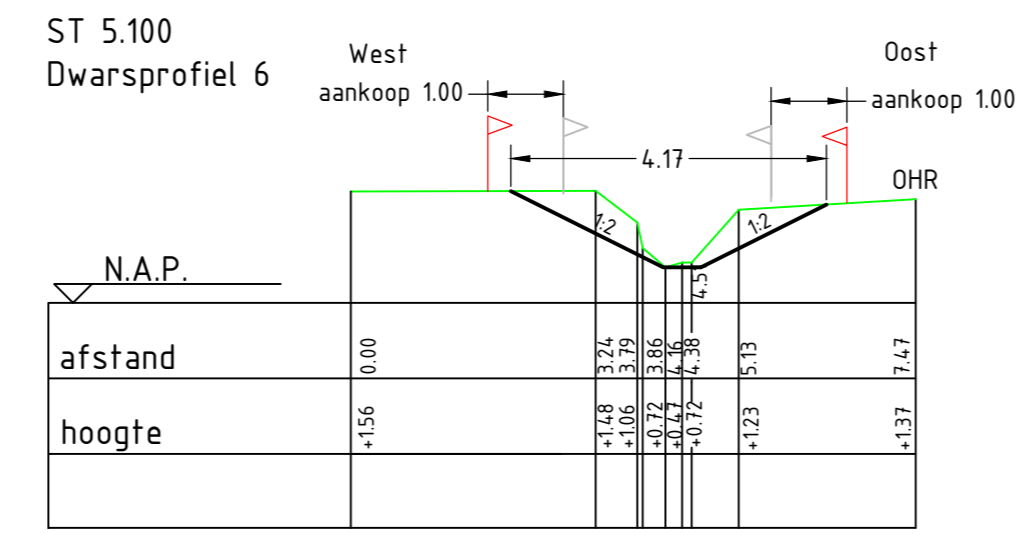
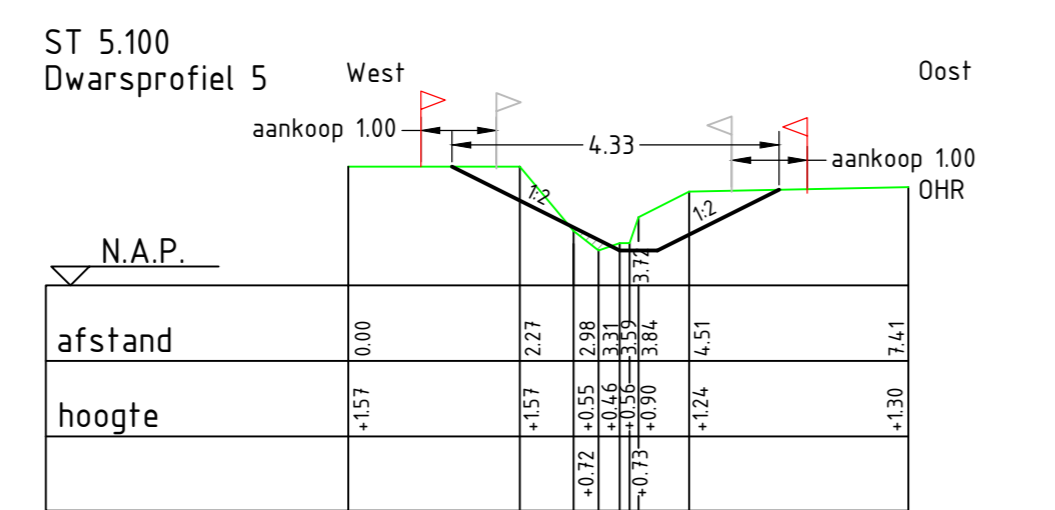
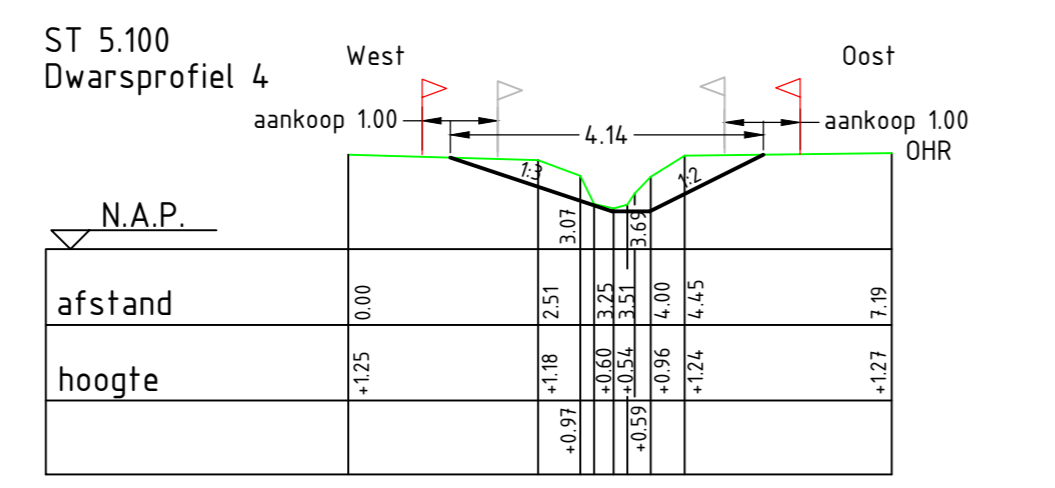
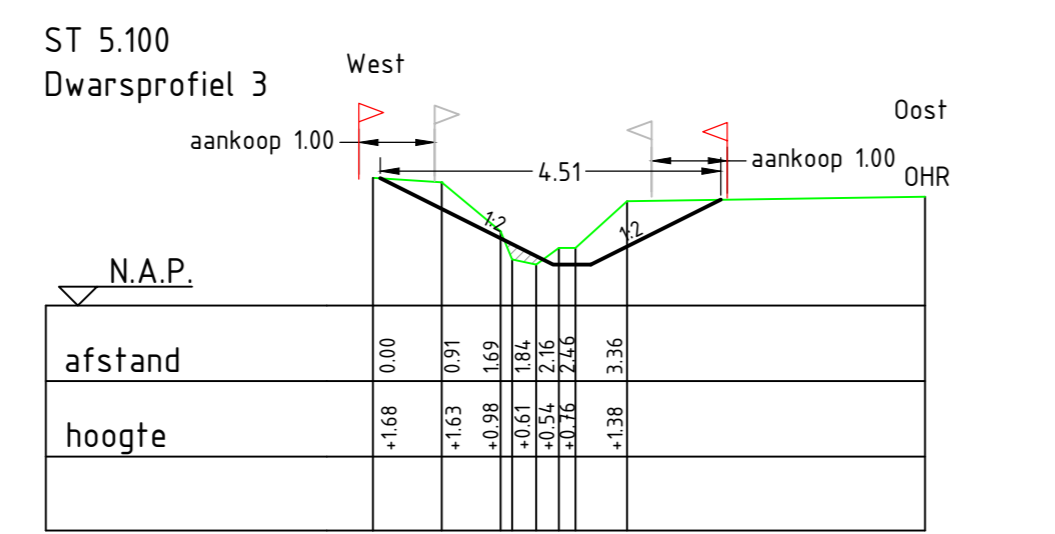


# Watergang ST 15

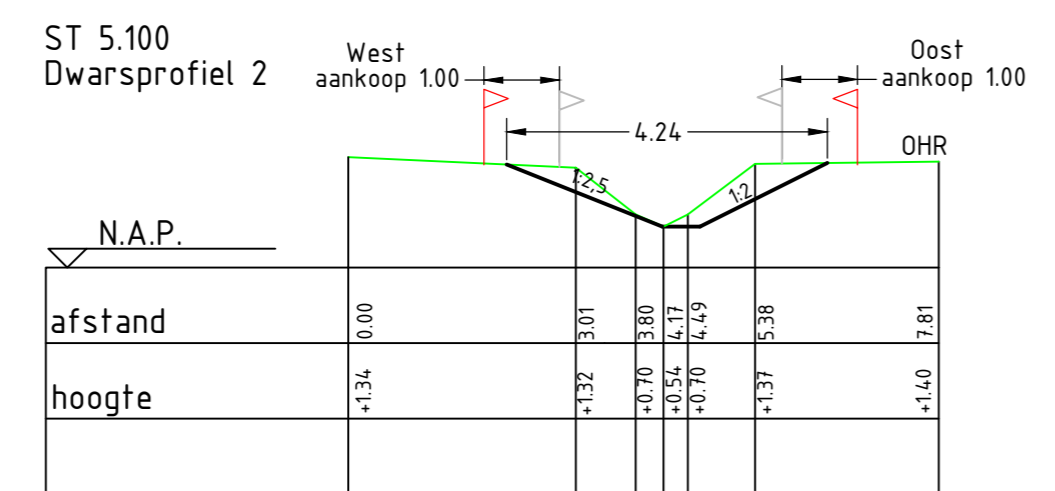

# Watergang ST 5.100

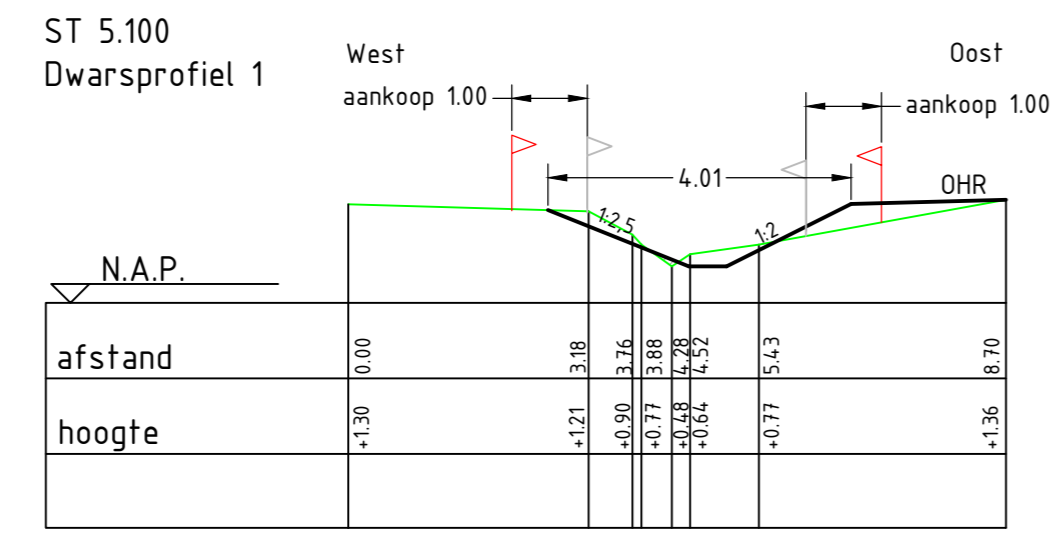

Nr. 6 : drie duikers vervangen tussen Buitenstouwe en Baldersmaat  
 Nr. 14: twee duikers Akkerweg vervangen

Verklaring profielen		Verklaring situatie	
	huidig profiel		watergang
	ontwerp profiel		onderhoudsroute
	dempen		verleggen duiker
	bestaande grens		
	aankoopgrens		

A 01-03-2019		E. Tielema			
Code	Datum	Getekend door	Controle door	Revisie door	Beschrijving
Drents Overijsselse Delta Postbus 60, 8000 AB Zwolle www.dodentdelta.nl					
Project: <b>Staphorst Spoortippe Punthorst</b>					
Situatie: ligging watergangen ST 5.100 en ST 15					
Beleidsnummer	Schaal	1:100	Formaat	A0	A
Tekeningnummer	1613712-T360-SPP-DWP		Blaad	SB	8