

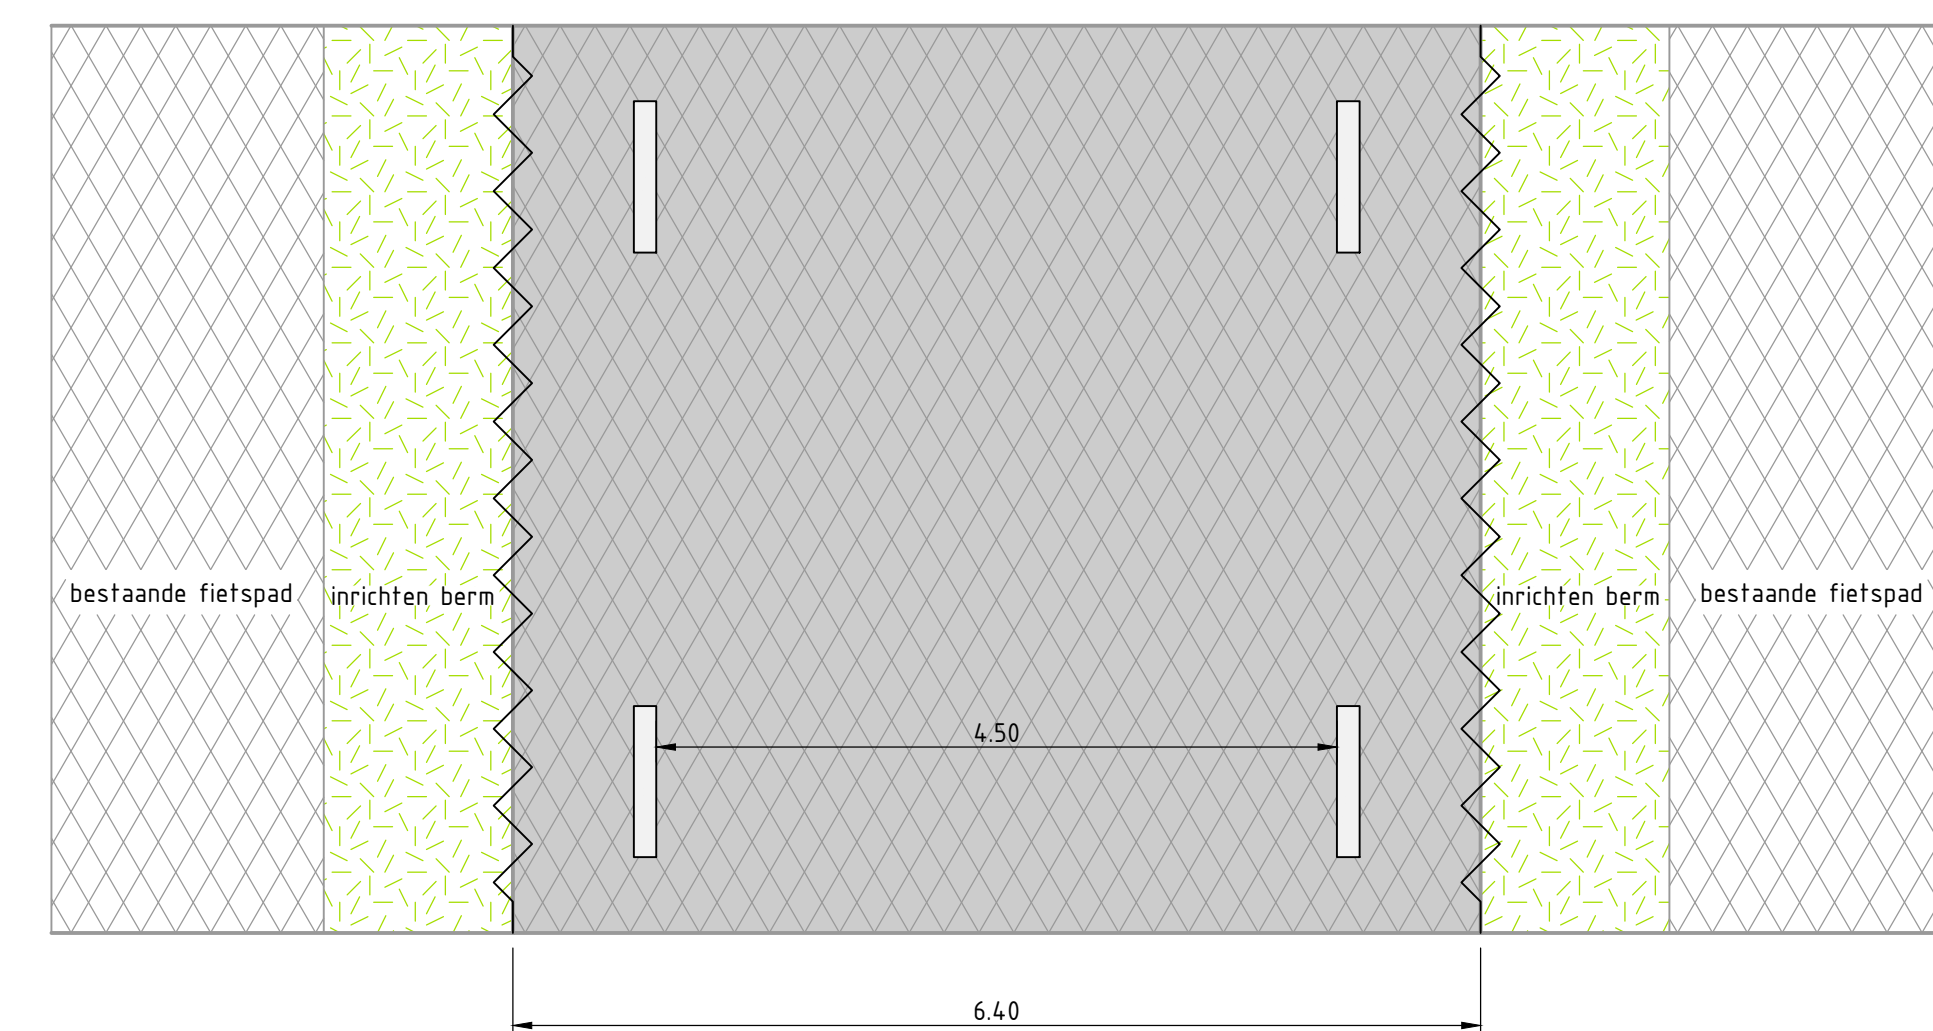
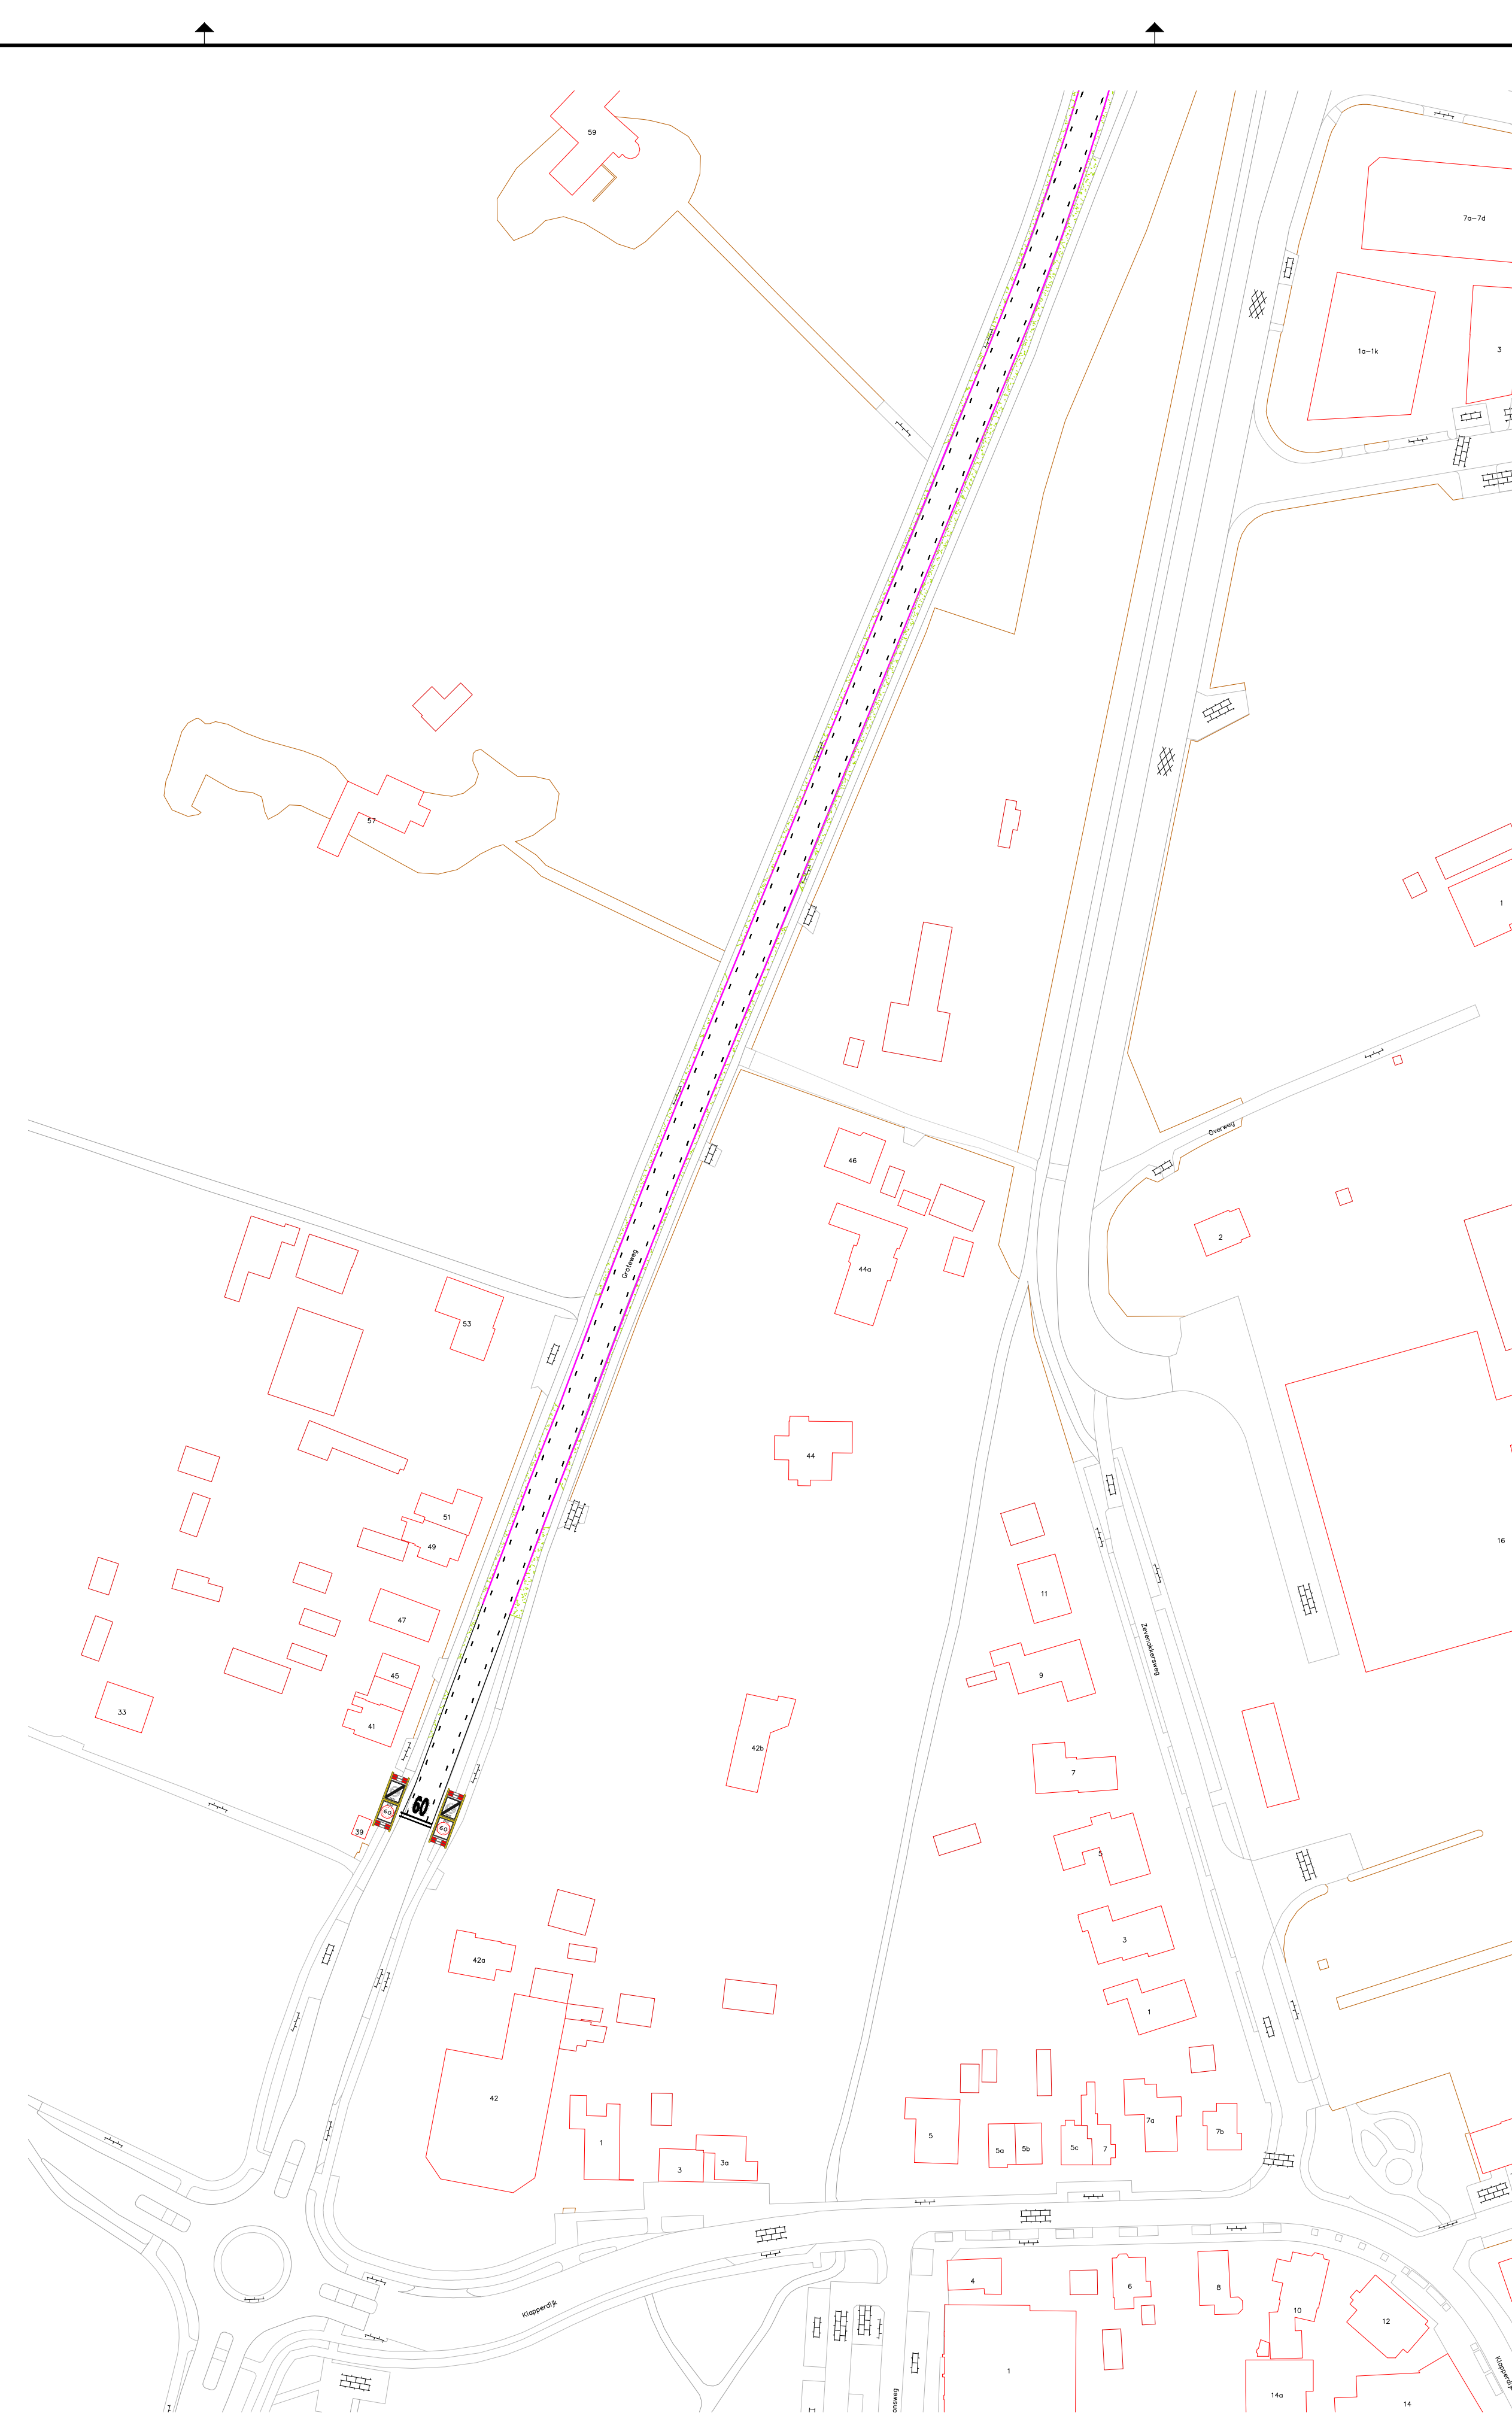
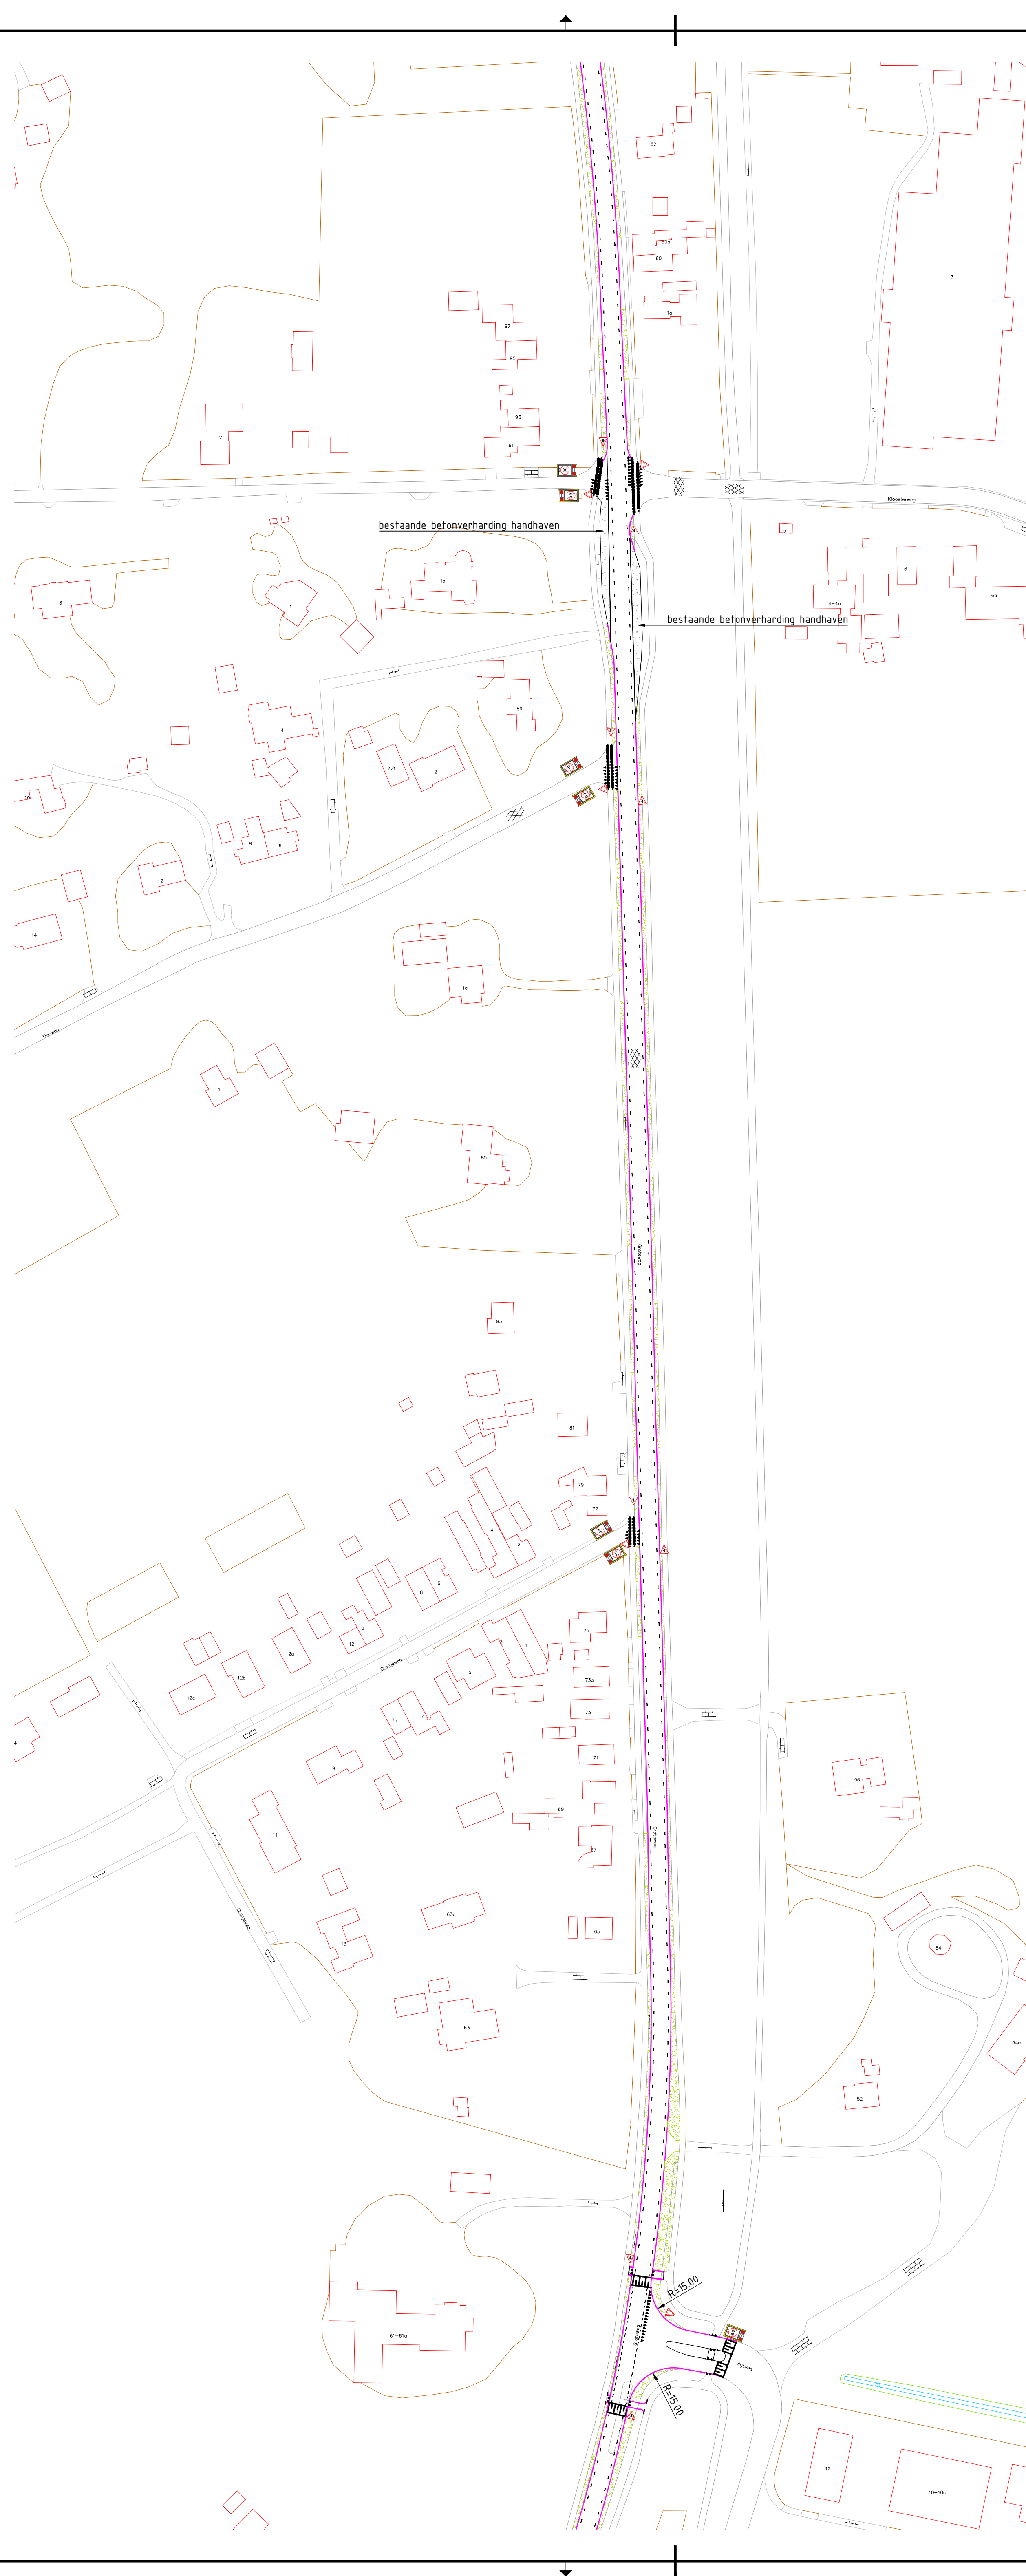


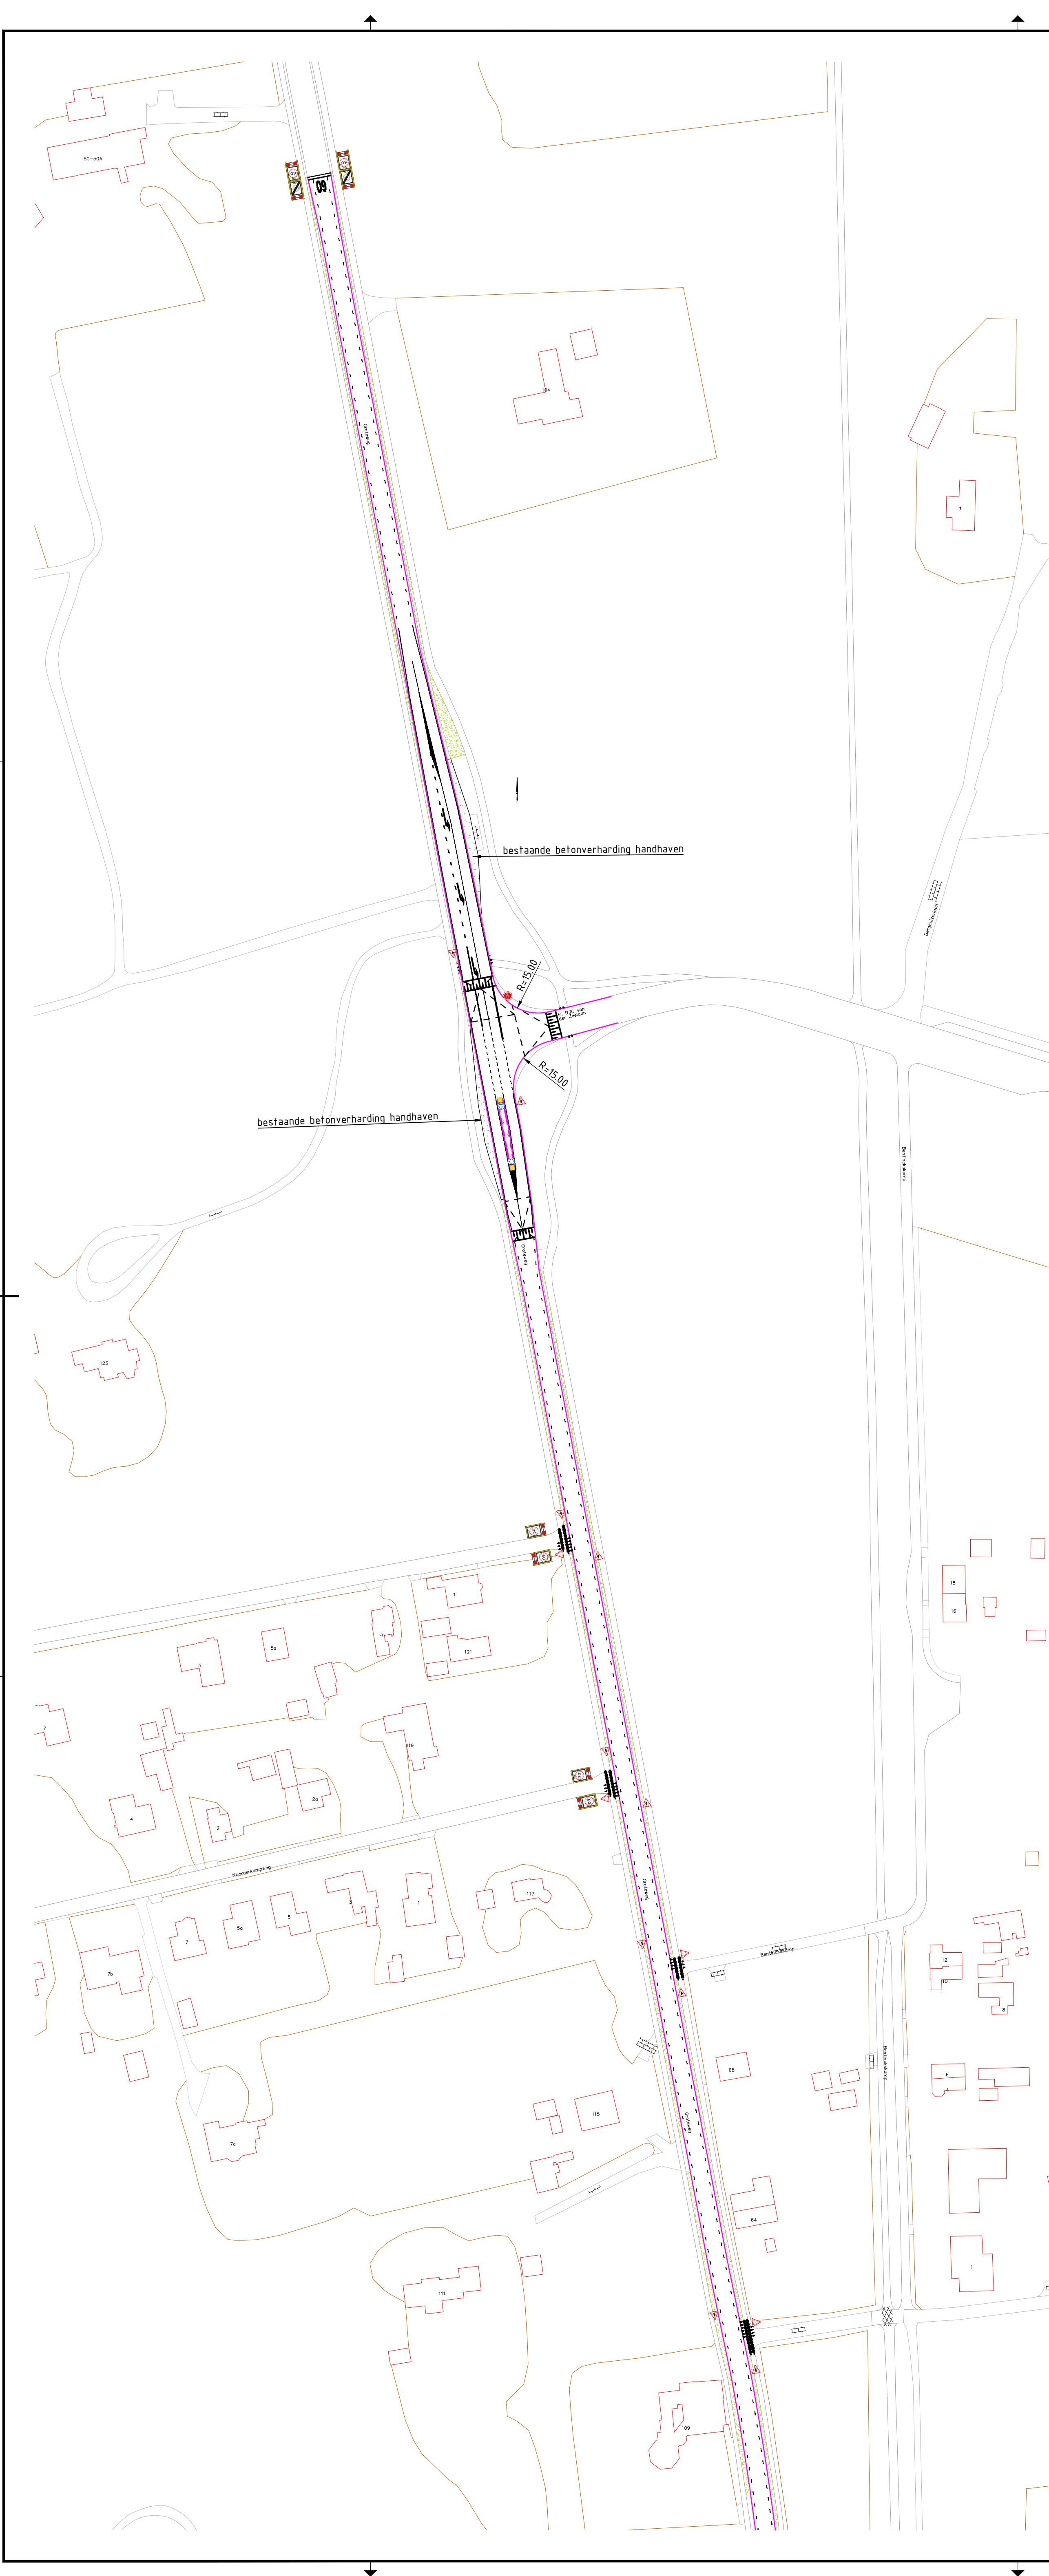

PRINCIPE DETAIL
Schaal 1:50

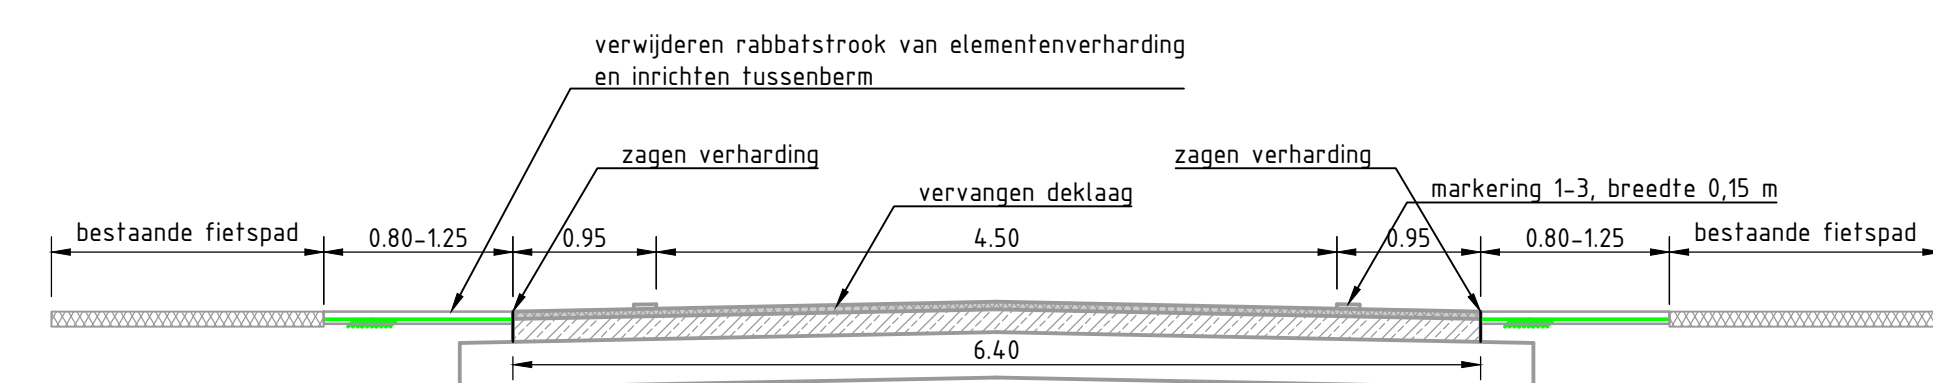

PRINCIPE PROFIEL
Schaal 1:50

Maten in M, materiaalmaten in MM, hoogtematen in M t.o.v. N.A.P.

Wijzigingen				
Code	Omschrijving	Datum	Gekend	Gecontroleerd
01	Aanpak van de weg: 1. RSI van de Zijkant	27-05-2019	Z. Cuijter	F. Hermsch
02	Tegengest. markering en bebodding zijden	28-05-2019	Z. Cuijter	F. Hermsch
Opdrachtgever: Gemeente Heerde				
				
Project: Reconstructie Groteweg				
Onderwerp: Inrichtingstekening Groteweg				
Gekend: Z. Cuijter		Goedgekeurd: F. Hermsch		 Buro Noord bv Tukerweg 19 8331 LB Steenwijk T: 0521 815441 E: garten@buro Noord.nl
Datum: 21-05-2019		Datum: 21-05-2019		
Schaal: 1:1000		Status: Definitief		
Formaat: A0		Versie: 1		
Projectcode: GHD00318		Tekeningsnummer: GHD00318-N-01-D02		
Bestand: GHD00318.dwg				

0 10 20 30 40m
Schaal 1:1000