



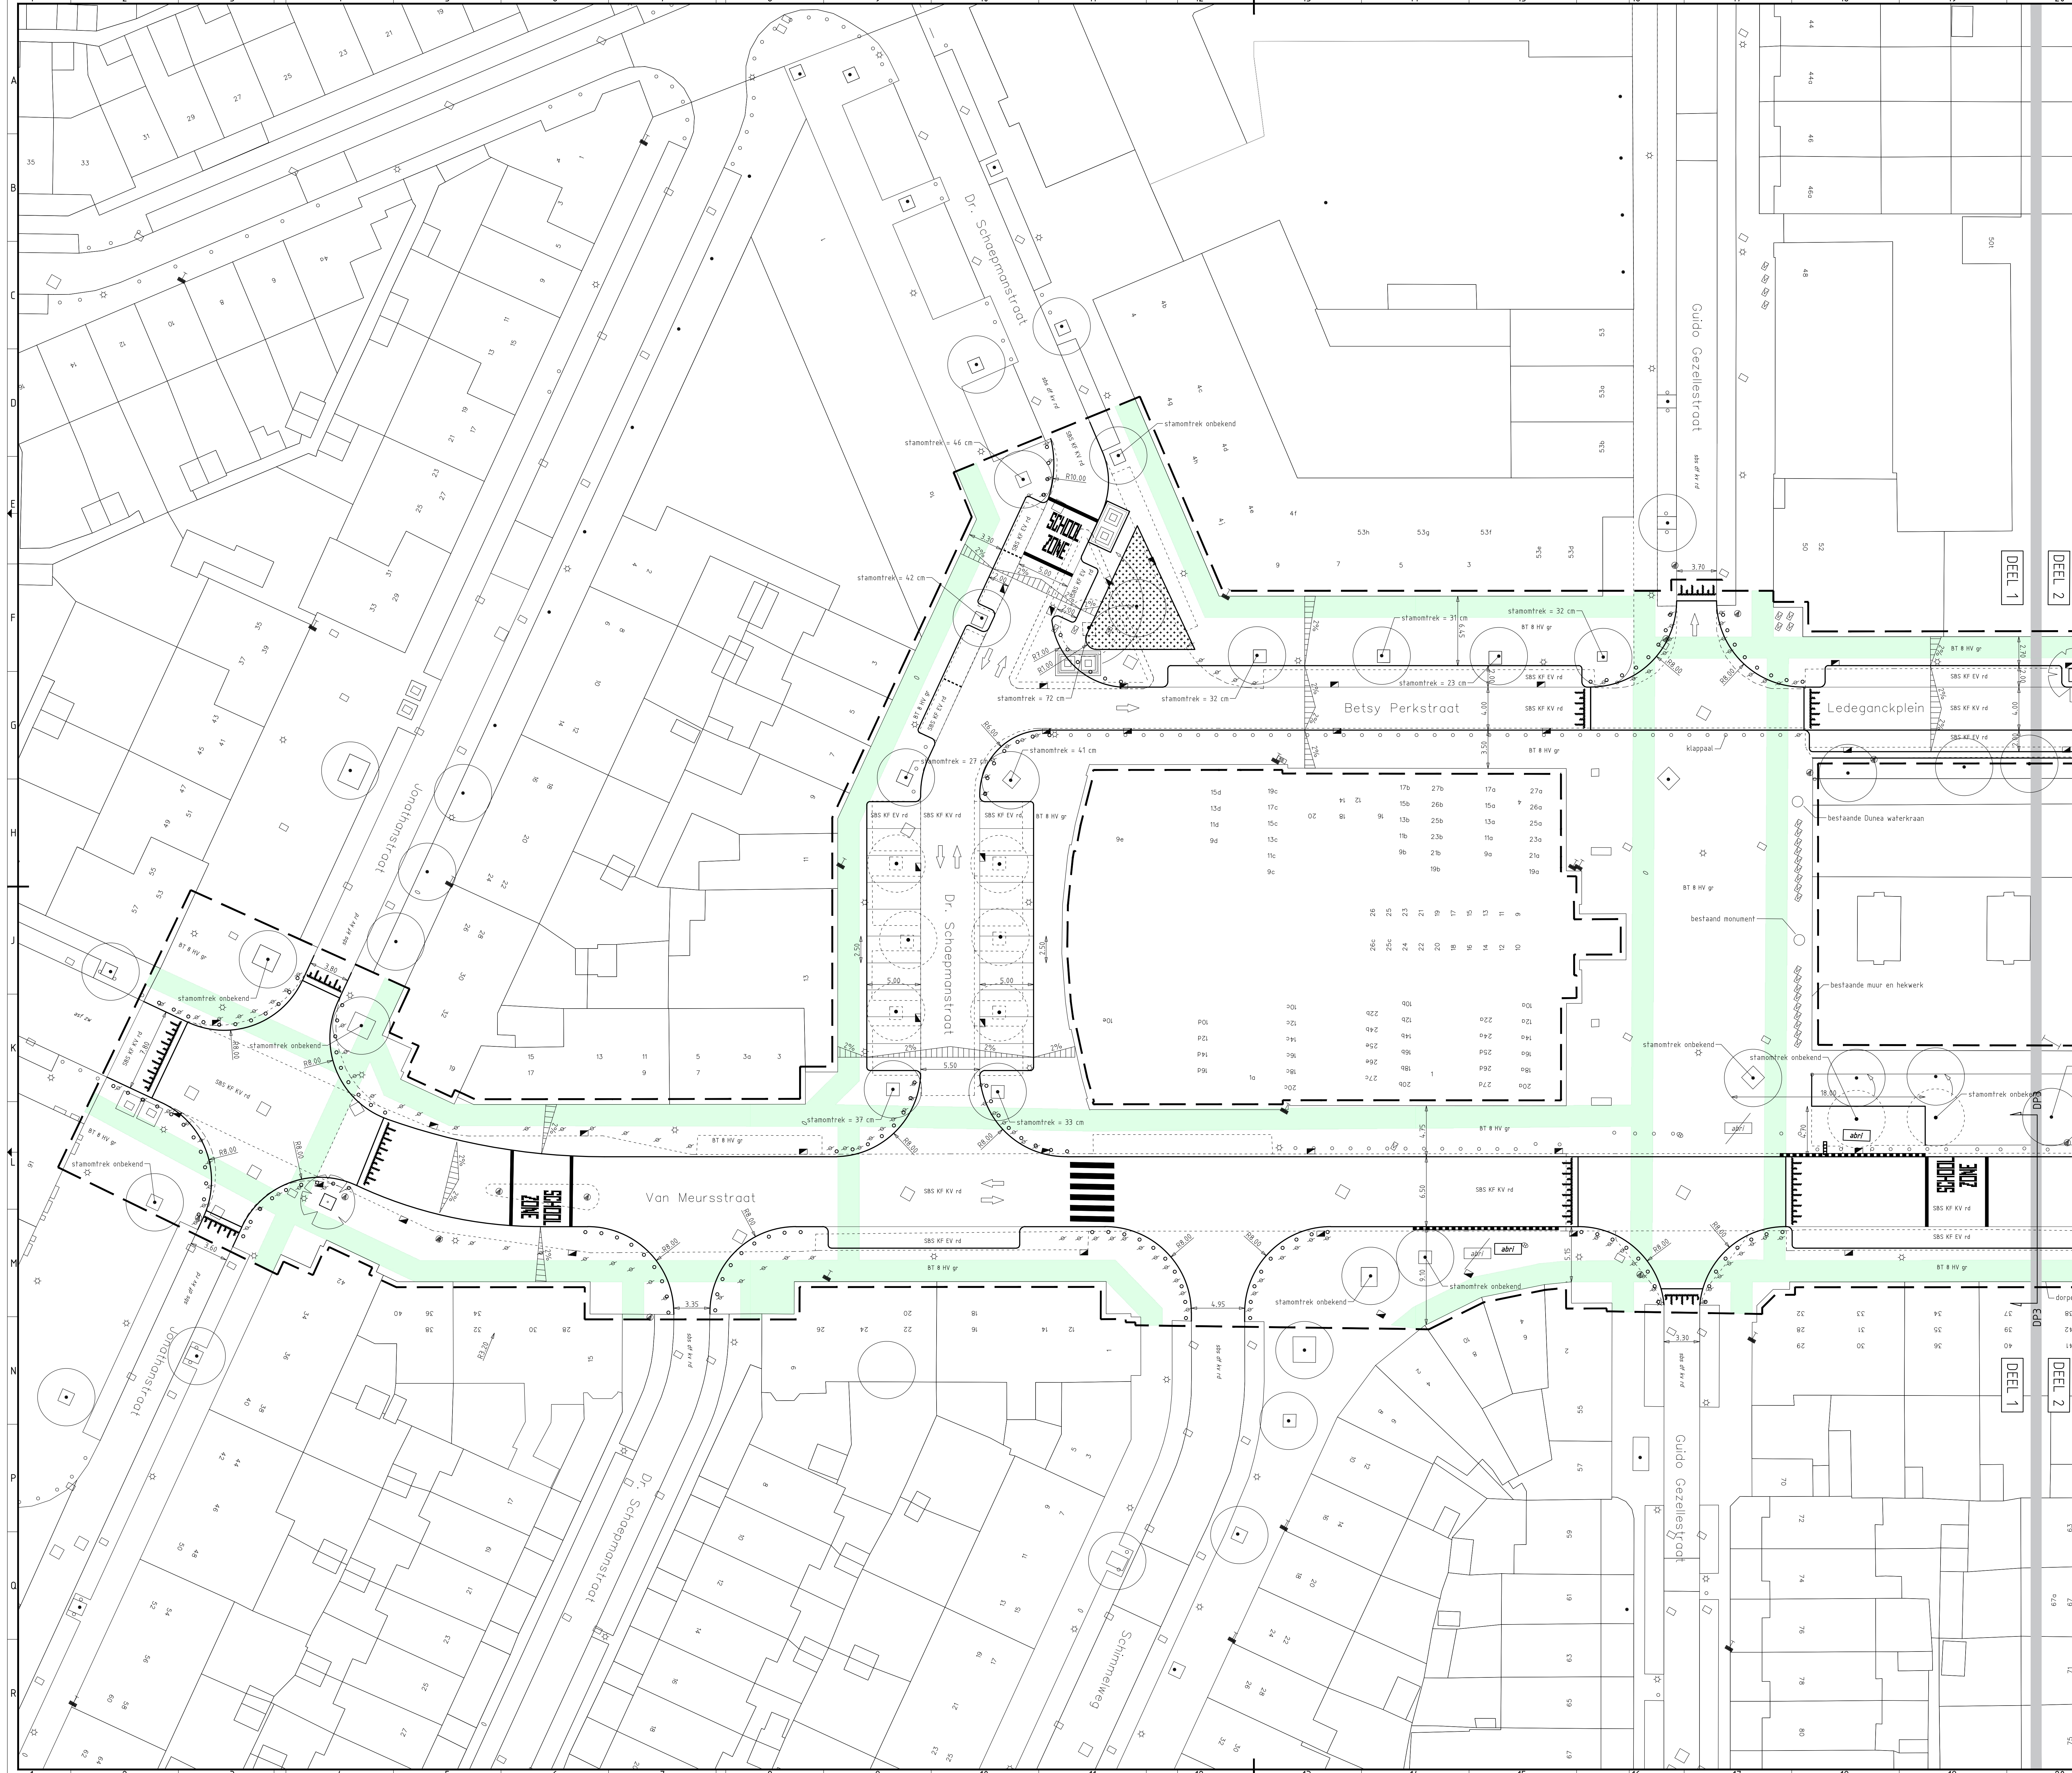

**Aanvullende legenda**

- Kabels- en leidingen strook
- Plateau volgens Berenstijn en drempel volgens Hoogeveid
- Scootmobielbox
- Bloembak
- Groenstrook
- Afwatering
- Boomkrans stalen hoekprofiel
- Nieuw te planten boom met boomkrans stalen hoekprofiel
- Locatie dwarsprofiel

- Standaard Legenda Gemeente Den Haag van toepassing  
- Zie document 95022608-UVPI89-VER-V0-011 voor volledig overzicht schoolzone markeringen

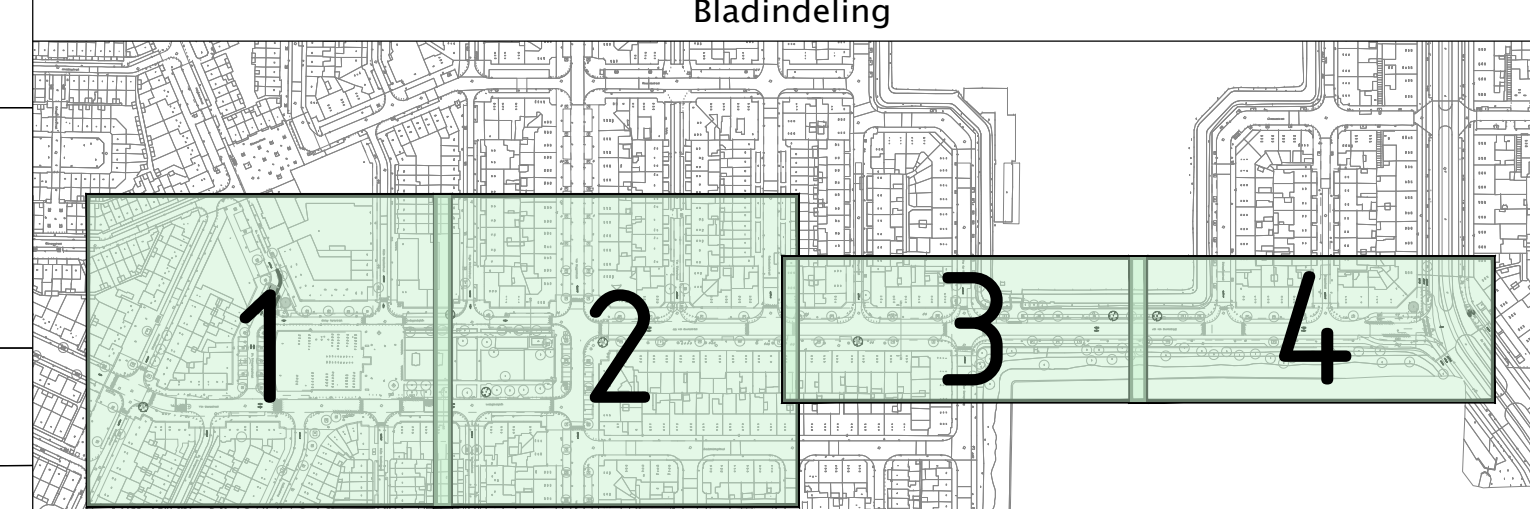

|                                                         |   |
|---------------------------------------------------------|---|
| 14-03-2019 14 Nieuw te planten boom (aangevoerd 1 stuk) |   |
| 09-03-2019 3                                            | Oplevering MGR verspreid (boomkrans - beplanting schoolzone)                                                            |
| 20-02-2019 2                                            | Verwerken diverse opmerkingen uit VOV 14-02-2019                                                                        |
| 07-02-2019 1                                            | Parkeren Ledenaganklein 2.00 meter breed, vernieuwingswerk Betsy Perkstraat - Ledenaganklein en rijweg 4.00 meter breed |
| Deuren:                                                 | Wijziging: Ontwerpfase:                                                                                                 |

Opdrachtgever: **DSO PmDH**  
Project: **Jan van Beersstraat**  
Onderdeel: **Herinrichting**  
**Voorlopig ontwerp**

Projectnummer: 211  
Tussengenoemd: 211-VO-TEK-001  
Bezoekadres: -

Schaal: 1:200  
Formaat: A0  
Bladnr: 1 van 3  
Getekend: J.J. de Jong  
Getoetst: J. Kalkman  
Datum: 14-03-2019  
Status: Definitief  
Wijziging: 4

Maat in meters, tenzij anders vermeld  
Hoogtepunten in meters t.o.v. NAP, tenzij anders vermeld

**fagus**  
projectmanagement  
en engineering

Bezoek adres: Loois van Zed Room 15  
2209 DC Rijswijk  
Nederland  
Tel: 070-850 31 93

Postadres: Postbus 108  
2200 CA Rijswijk  
Nederland  
E-mail: info@fagus-pm.nl  
Website: www.fagus-pm.nl

1:200 0 2 4 6 8m