



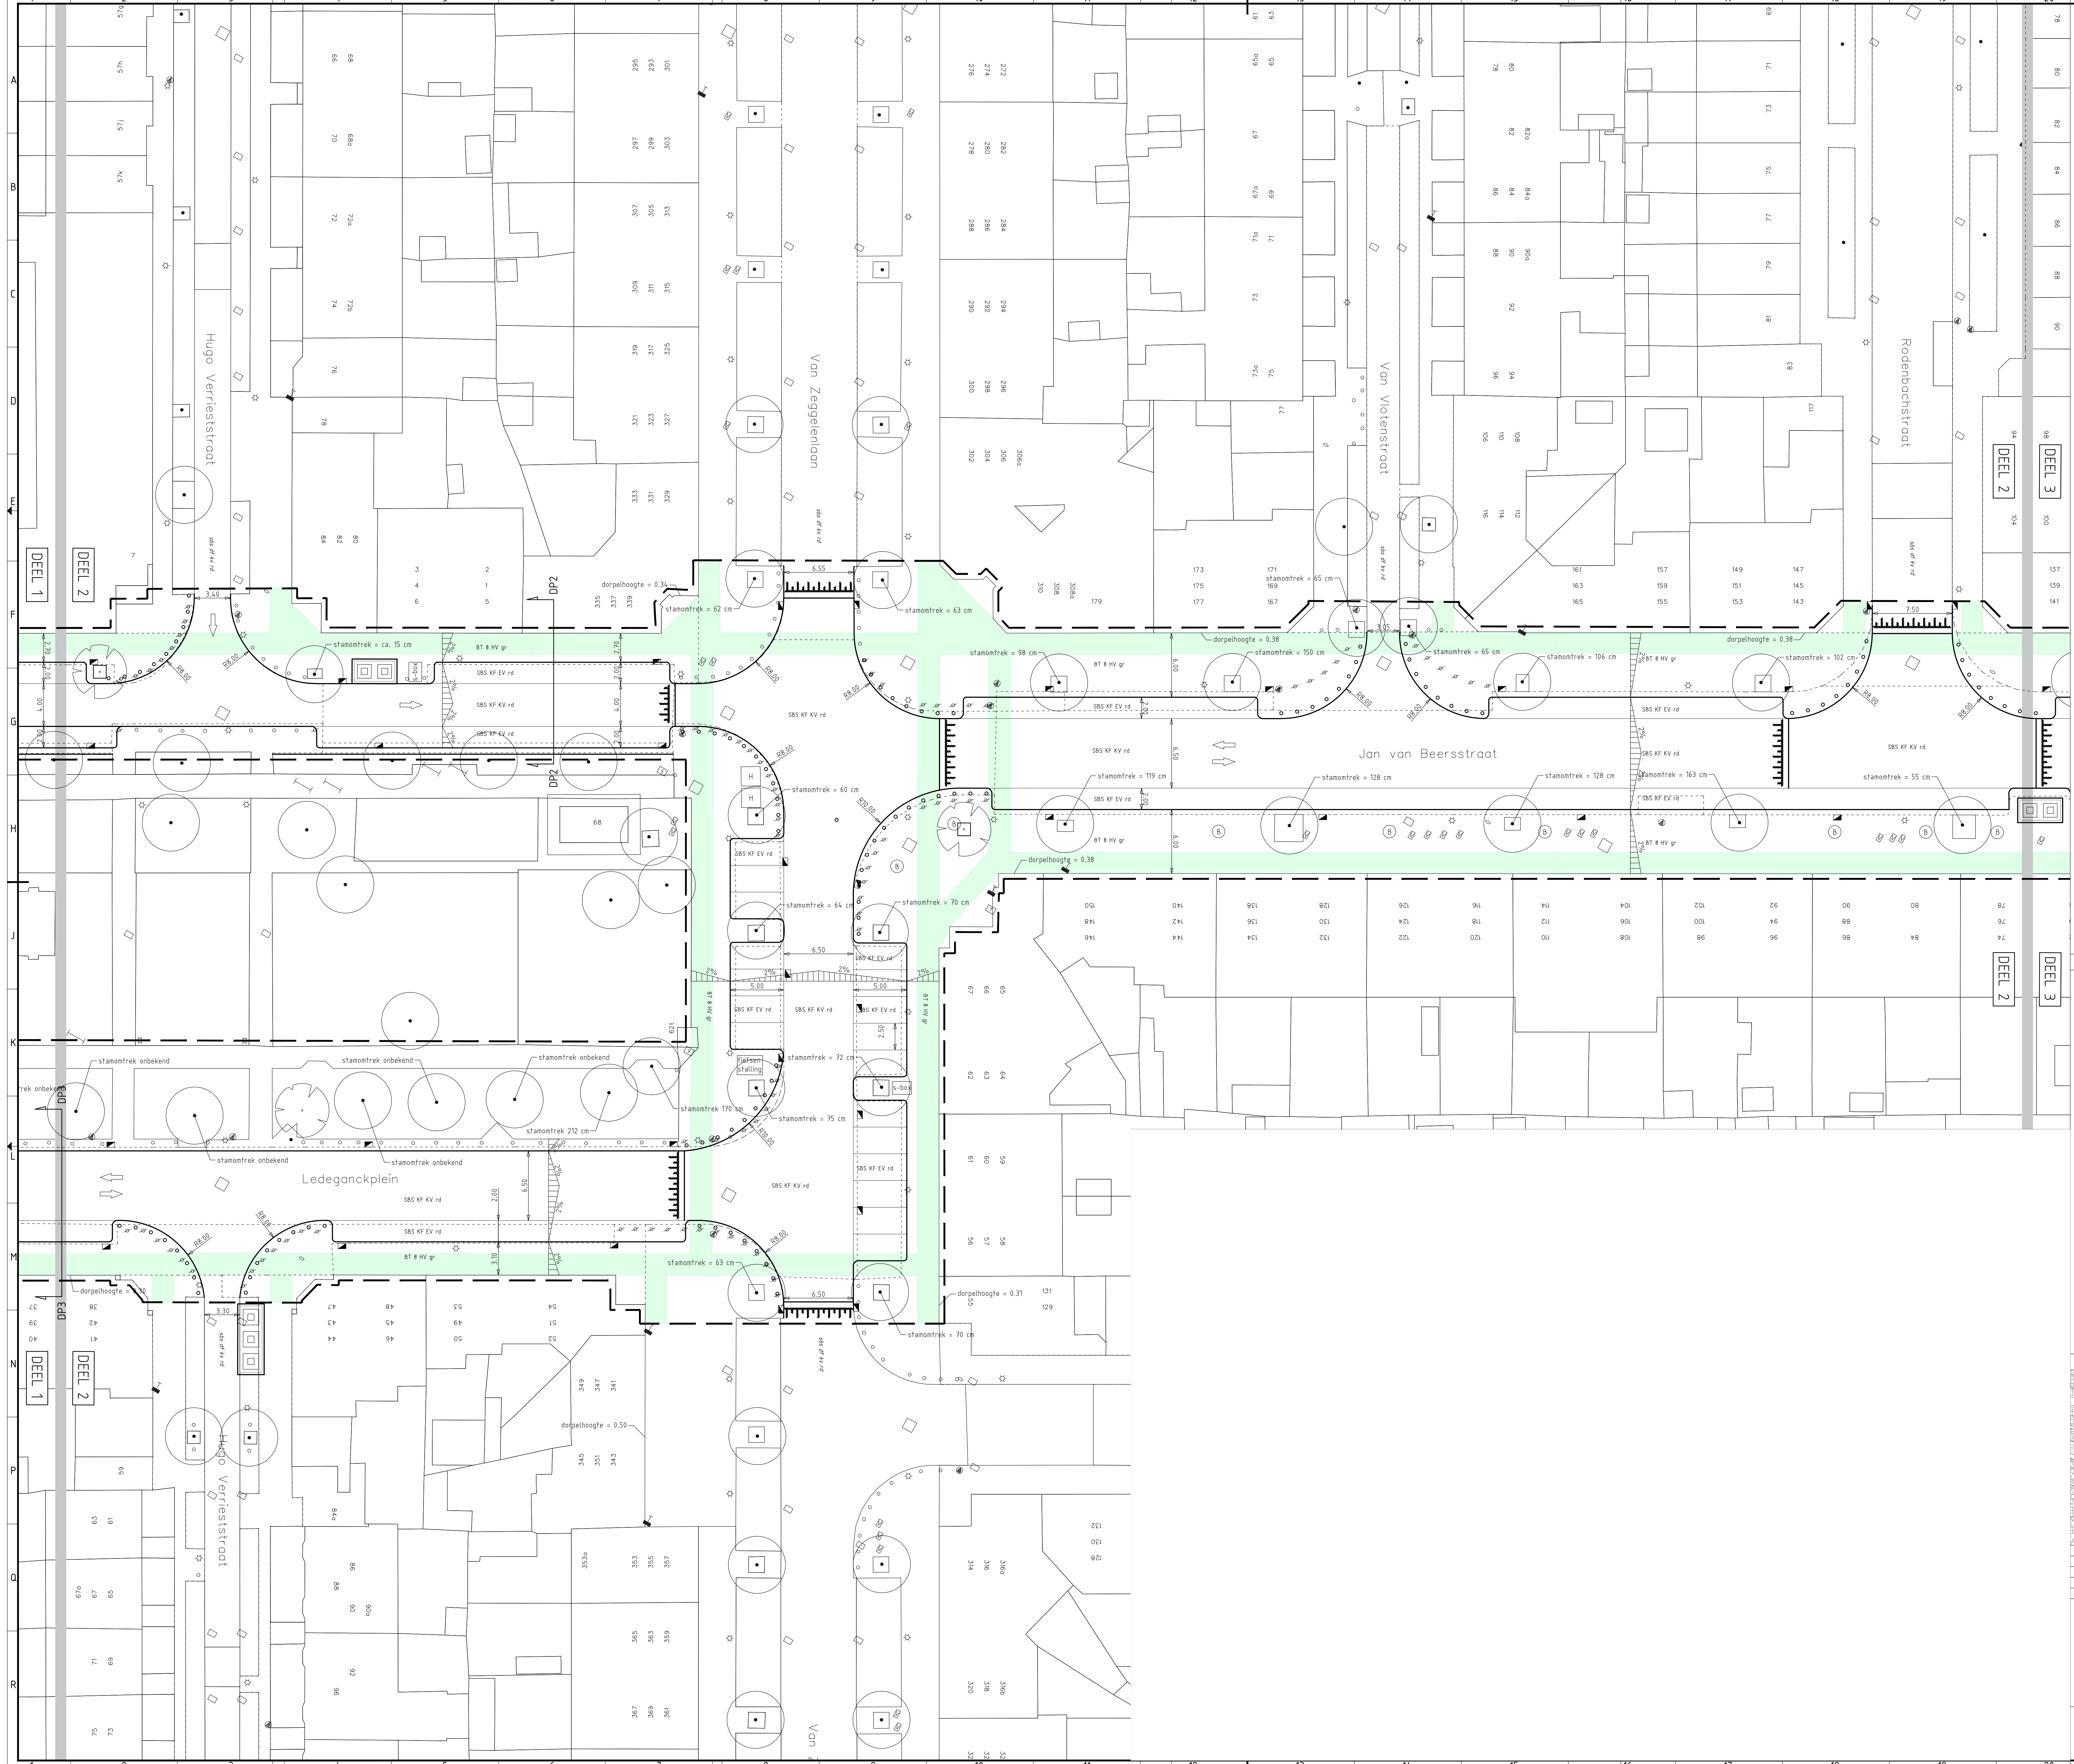

Aanvullende legenda

- Kabels- en leidingen strook
- Plateau volgens Berenesteijn en drempel volgens Hoogeveid
- Scootmobielbox
- Bloembak
- Groenstrook
- Afwatering
- Boomkrans stalen hoekprofiel
- Nieuw te planten boom met boomkrans stalen hoekprofiel
- Locatie dwarsprofiel

- Standaard Legenda Gemeente Den Haag van toepassing
- Zie document 95022608-UVPI89-VER-VO-011 voor volledig overzicht schoolzone markeringen

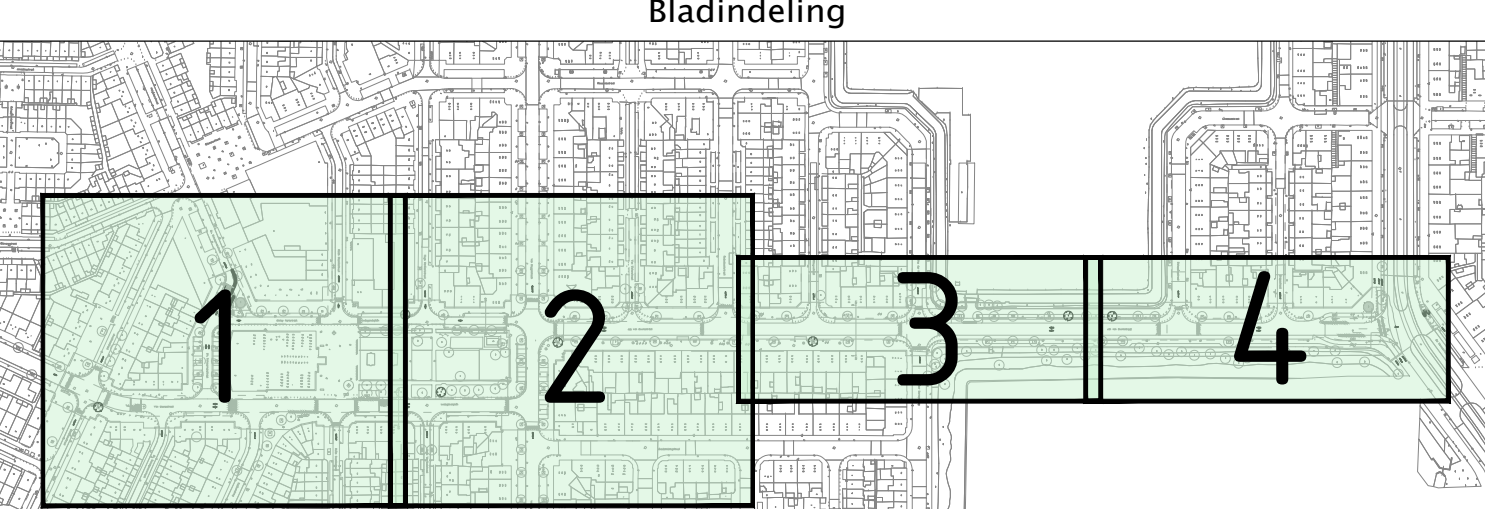

18-03-2019	4	Nieuw te planten boom (tegenwoordig 17 stuks)
12-03-2019	3	Opmerkingen MGR verwerk (concreetwerk + beplanting schoolzone)
20-02-2019	2	Verwerken diverse opmerkingen uit VOV 14-02-2019
07-02-2019	1	Parkerhaven Ledeganklein 2.00 meter breed, verlichtingsvoorziening Bestuursplan - Ledeganklein en rijweg 4.00 meter breed
Deuren:	Wijziging:	Omschrijving:
Opdrachtgever: DSO PmdH		
Project: Jan van Beersstraat		
Onderdeel: Herinrichting		
Voorlopig ontwerp		
Projectnummer:	211	Schaal: 1:200
Tekeningnummer:	211-VO-TEK-001	Formaat: A0
Bezoekadres:		Bladnr: 2 van 3
Postadres:		Getekend: J.J. de Jong
Bezoekadres: Loois van der Boer 15 2209 DC Rijswijk Nederland Tel: 070-850 31 93	Postadres: Postbus 1000 2200 CA Rijswijk Nederland E-mail: info@fagus-pma.nl Website: www.fagus-pma.nl	Getekend: J.J. de Jong
Meten in meters, tenzij anders vermeld Hoogtepunten in meters t.a.v. NAP, tenzij anders vermeld		
fagus projectmanagement en engineering		
1:200 0 2 4 6 8m		