


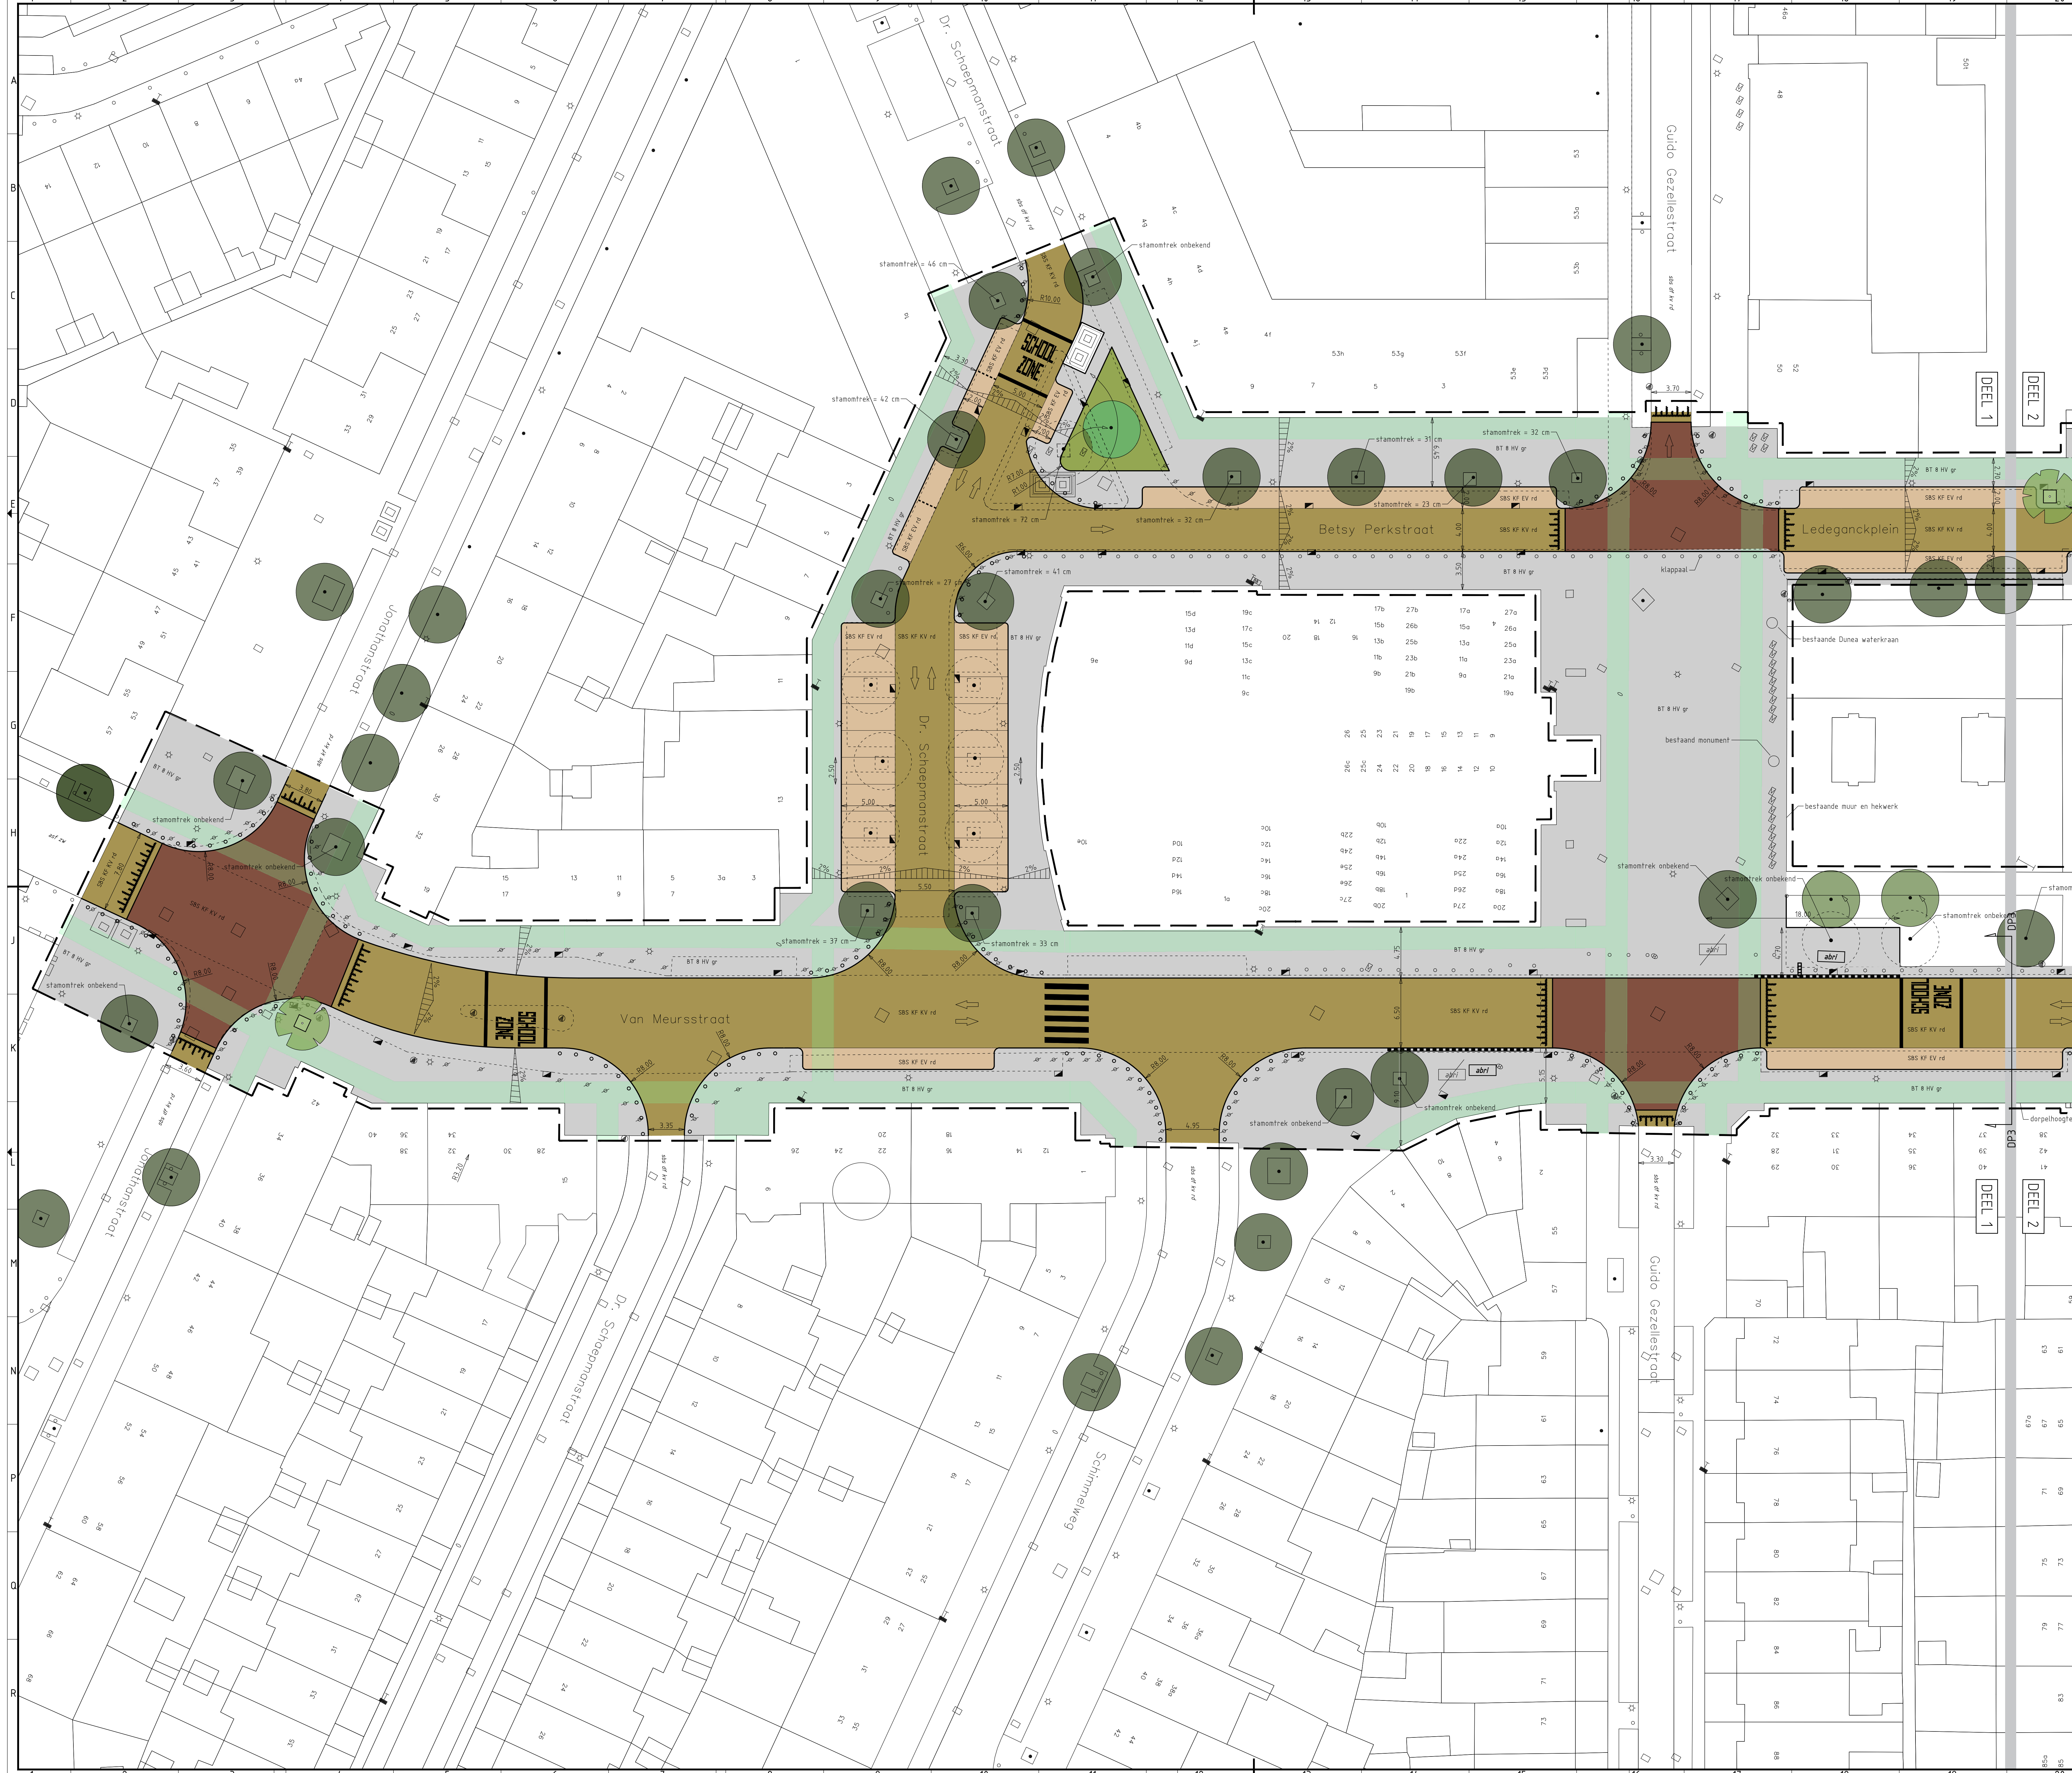

Aanvullende legenda

- Kabels- en leidingen strook
- Plateau volgens Berenstien drempel volgens Hoozeveld
- Scootmobielbox
- Bloembak
- Groenstrook
- Afwatering
- Boomkranen stalen hoekprofiel
- Nieuw te planten boom met boomkranen stalen hoekprofiel
- Locatie dwarsprofiel

- Standaard Legenda Gemeente Den Haag van toepassing
- Zie document 95022608-UVPI89-VER-V0-011 voor volledig overzicht schoolzone markeringen

Bladindeling

Datum	Wijziging	Omschrijving
14-03-2019	1	Nieuw in plan: Bomen (aangevoerd 11 stuks)
09-03-2019	2	Opmenging MGR verwerk (concretekwaliteit - bijdragen schoolzone)
20-02-2019	3	Verwerken diverse opmerkingen uit VOV 14-02-2019
07-02-2019	4	Parkeren Ledenaganklein 2.00 meter breed, eenrichtingsverkeer Betsy Perkstraat - Ledenaganklein en rijweg 4.00 meter breed

Opdrachtgever: DSO PmDH
Project: Jan van Beersstraat
Onderdeel: Herinrichting
Voorlopig ontwerp in kleur

Projectnummer: 211
Tekeningsnummer: 211-V0-TEK-002
Beleidsnummer: -

Schaal: 1:200
Formaat: A0
Bladnr: 1 van 3
Getekend: J.J. de Jong
Gekend: J. Kalkman
Datum: 14-03-2019
Status: Definitief
Wijziging: 4

Bezoek adres: Ledenaganklein 15
Postadres: Postbus 1000
2200 CA Rijswijk
Nederland
E-mail: info@fagus-pm.nl
Telefoon: 070 850 31 91
Website: www.fagus-pm.nl

Maat in meters, tenzij anders vermeld
Hoogte in meters t.o.v. NAP, tenzij anders vermeld

1:200