



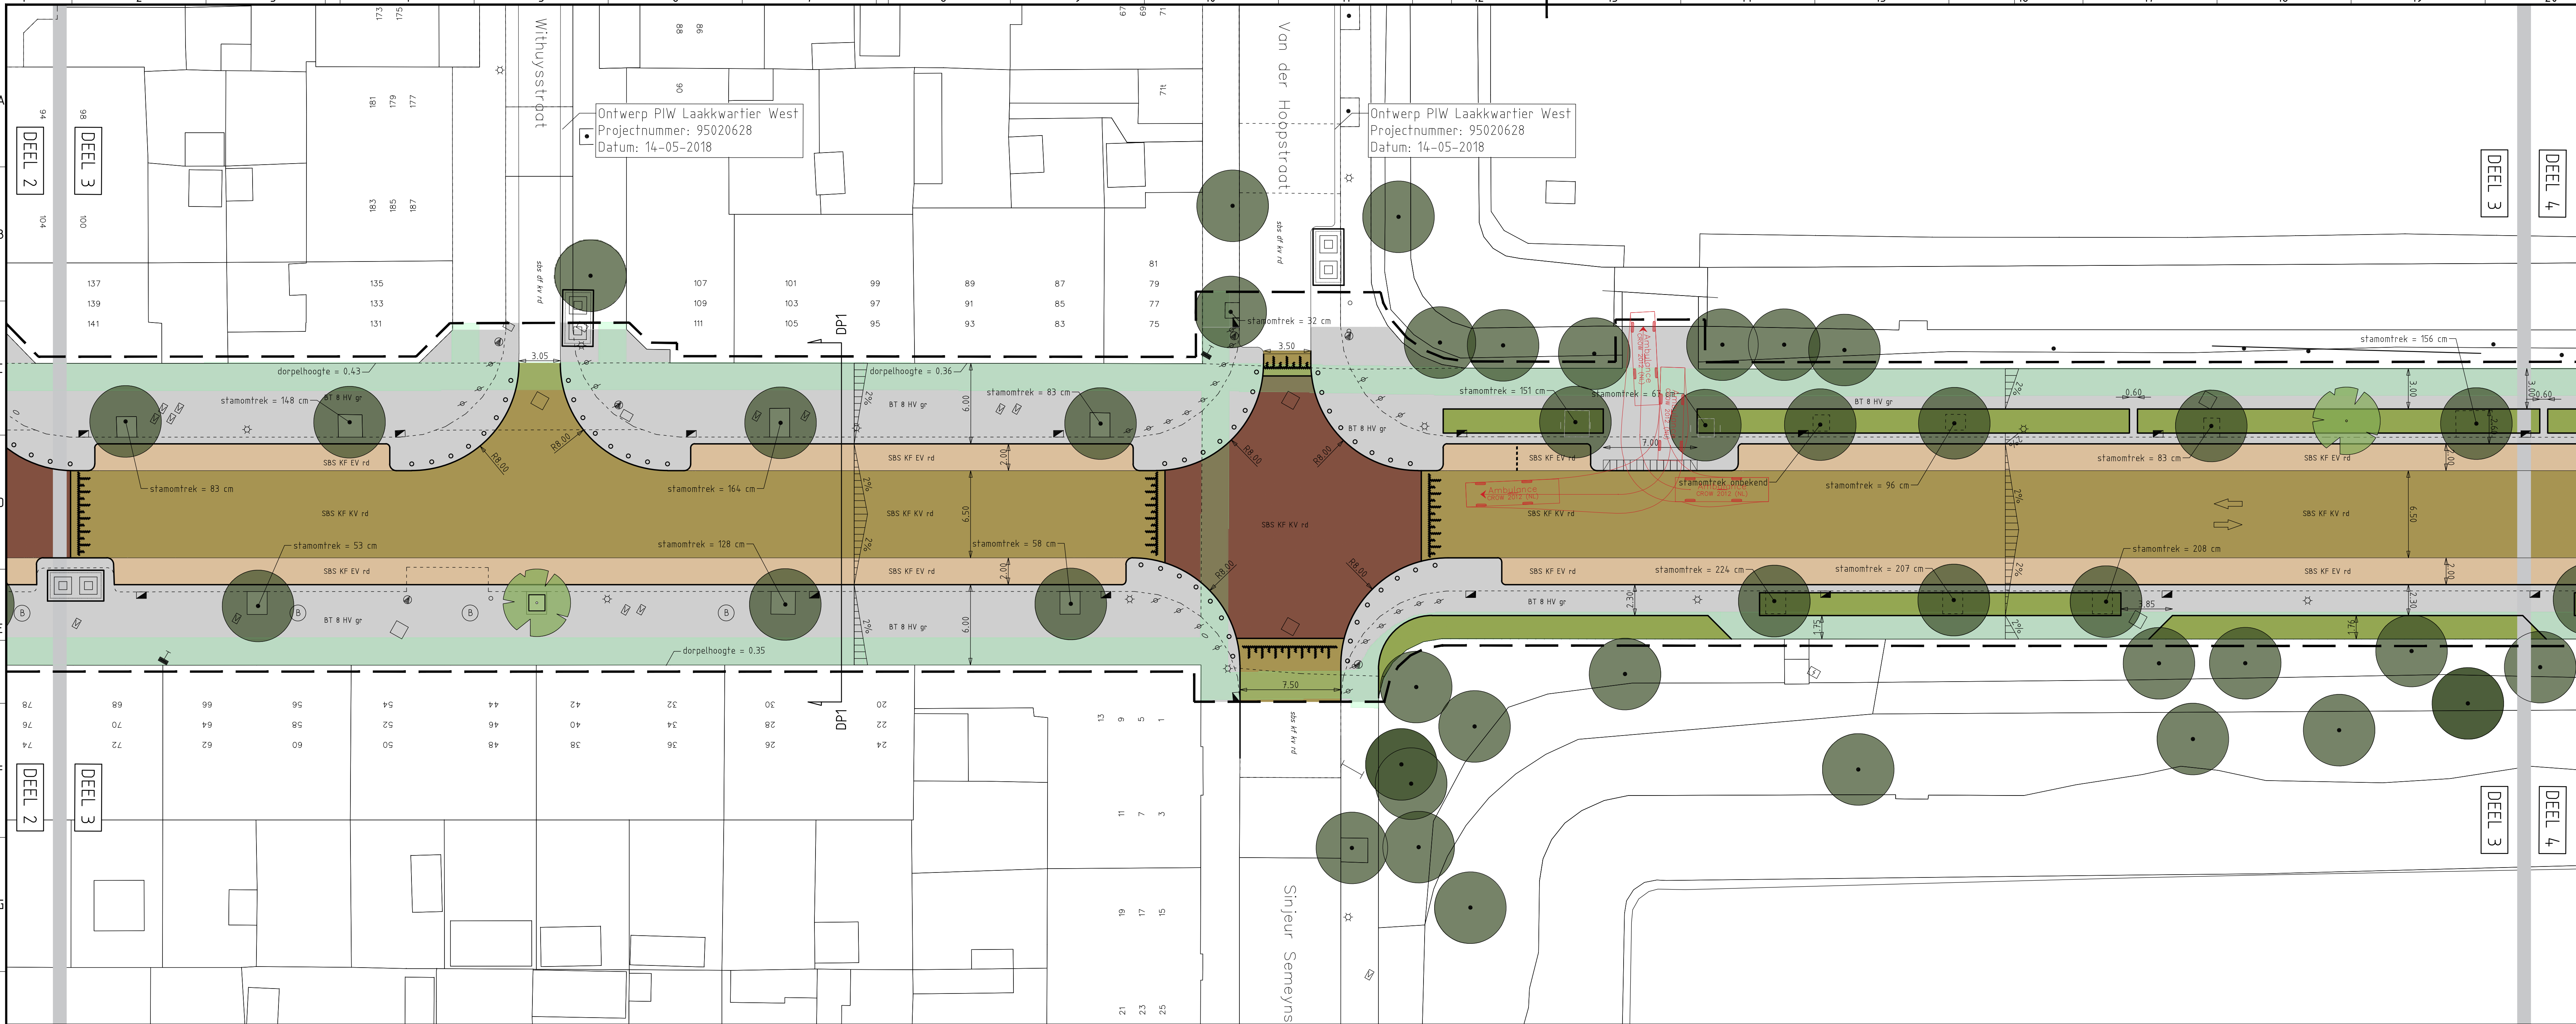

Overzichtstekening deel 3 van 4
Schaal 1:200

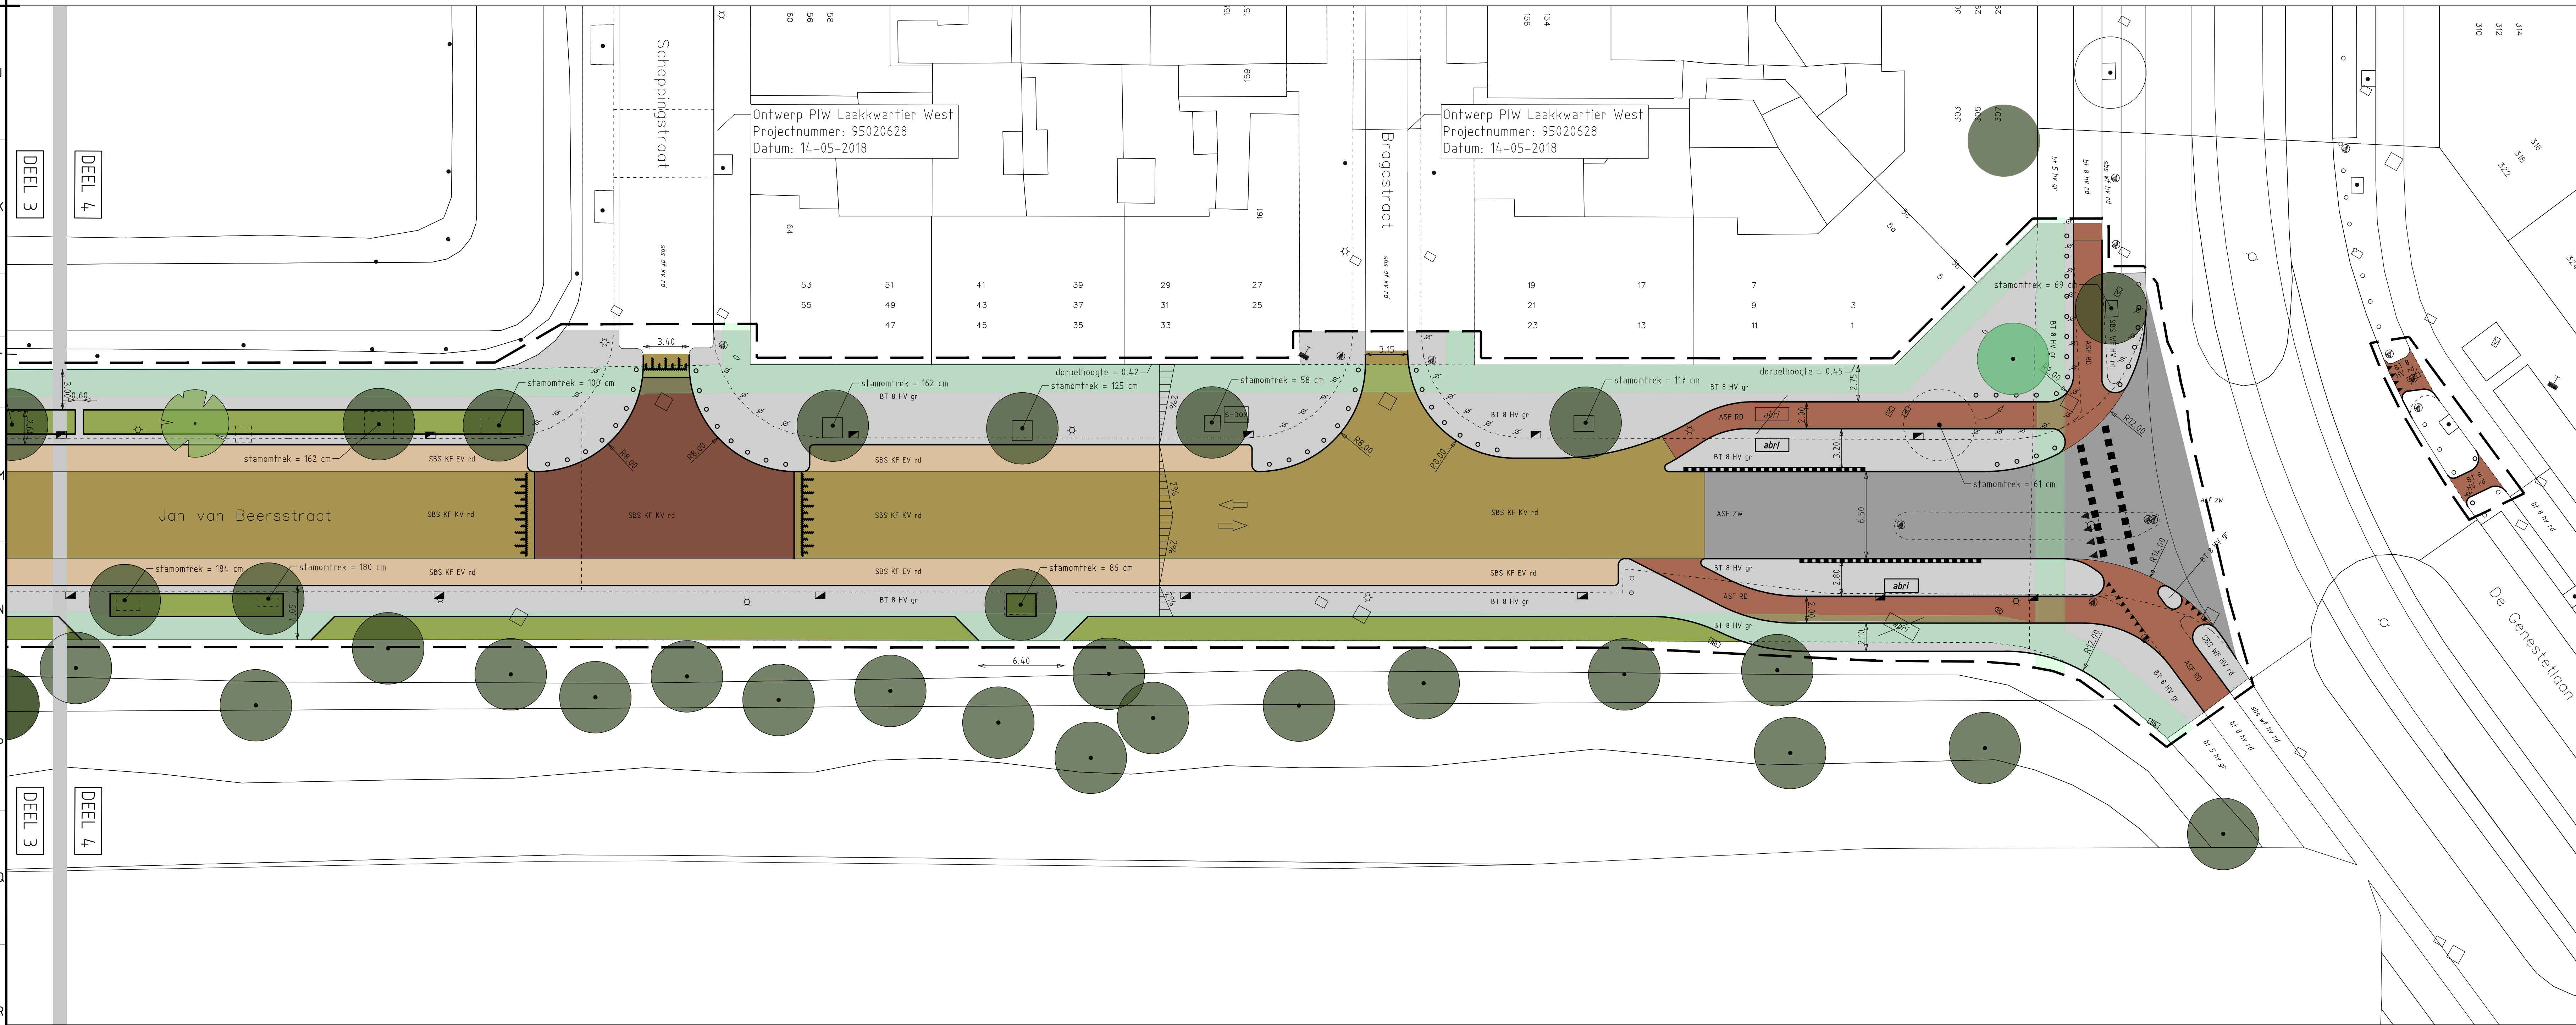

Overzichtstekening deel 4 van 4
Schaal 1:200

Aanvullende legenda

- Kabels- en leidingen strook
- Plateau volgens Berenstien drempel volgens Hoogveld
- Scootmobielbox
- Bloembak
- Groenstrook
- Afwatering
- Boomkrans stalen hoekprofiel
- Nieuw te planten boom met boomkrans stalen hoekprofiel
- Locatie dwarsprofiel

– Standaard Legenda Gemeente Den Haag van toepassing
– Zie document 95022608-UVPI89-VER-V0-011 voor volledig overzicht schoolzone markeringen

Bladindeling

1

2

3

4

14-03-2019	4	Nieuw in plan: Bomen (aangevoerd) (1 stuk)
06-03-2019	3	Opmerkingen MCR verspreiden (aangevoerd) (1 stuk)
20-02-2019	2	Voorstellen diverse opmerkingen uit VOV 14-02-2019
06-02-2019	1	Rijwiel ambulance (aangevoerd)
Deuren	Wijziging	Omschrijving

Opdrachtgever: DSO PmDH
Project: Jan van Beersstraat
Onderveld: Herinrichting Voorlopig ontwerp in kleur

Projectnummer: 211
Tekeningsnummer: 211-VO-TEK-002
Beleidsnummer: -

Schaal: 1:200
Formaat: A0
Bladen: 3 van 3
Geekend: J.J. de Jong
Gegeven: J. Kalkman
Datum: 14-05-2018
Status: Definitief
Wijziging: 4

Maat in meters, tenzij anders vermeld
Hoogte in meters t.o.v. NAP, tenzij anders vermeld

Bezoek adres
Laan van Zed Room 15
2209 DC Rijswijk
Nederland
Tel: 070-850 31 93

Postadres
Postbus 1000
2200 CA Rijswijk
Nederland
E-mail: info@lagas-pm.nl
Website: www.lagas-pm.nl

1:200
0 2 4 6 8 m