



V&L

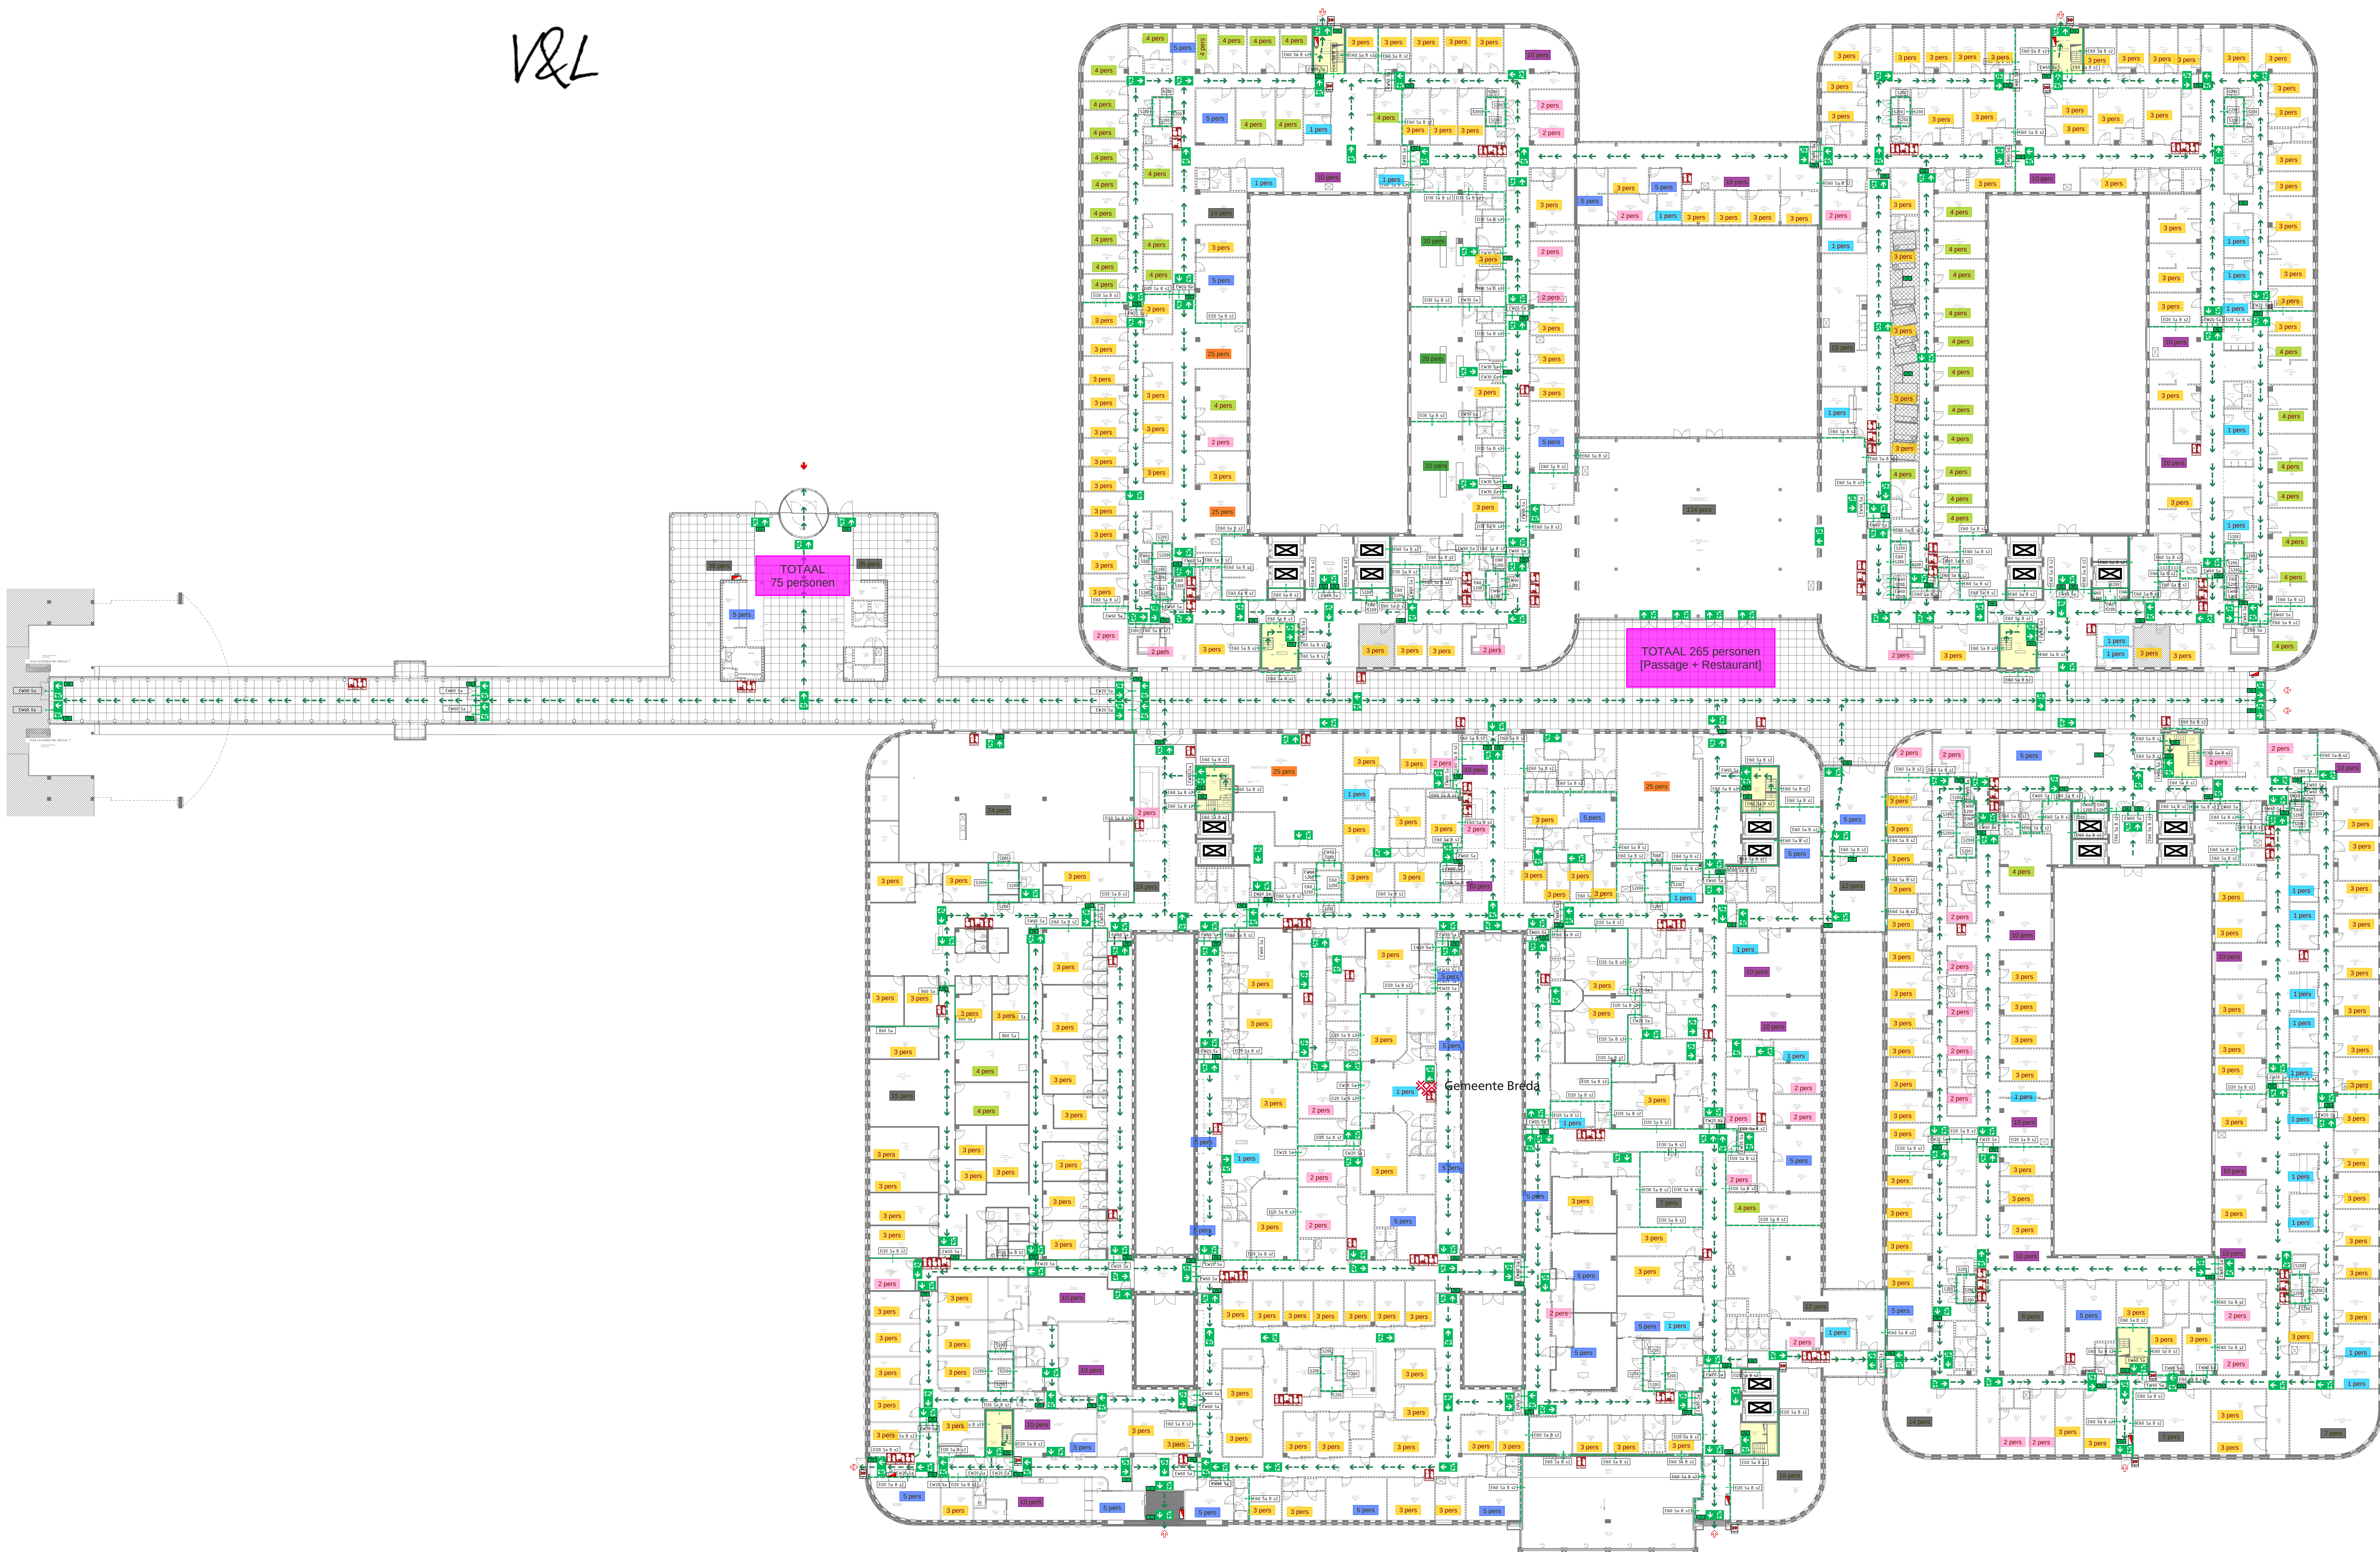

Renvooi brandveiligheidsvoorzieningen	
	Aansluitpunt / afnamepunt 'Droge Busleiding'
	Brandmelder (Regionale alarmcentrale)
	Brandalarmhoop (25 meter)
	Mobiel blusapparaat (BKG/Peeder)
	Mobiel blusapparaat (BKG/Ce2)
	Brandmeldcentrale
	Nevepaneel brandmeldinstallatie
	Brandweeringang
	Overige ingangen
	Uitvluchtwegafsluiting (i: noodverlichting)
	Uitvluchtroute
	Pa-sluiting, Conform NEN-EN 1125
	Pa-sluiting, alle deuren in vluchtroutes zonder toeset toelaten tot te openen als bedoeld in artikel 3.12 lid 1 van het Bouwbesluit 2012, anderszins voorzien van sluiting als bedoeld in NEN-EN 1191
	Schuilruimte, automatisch open gestuurd bij brandmelding, conform IPB
	Rookwerend bij Kamertemperatuur
	Rookwerend bij Temp. tot 200°C
	Brandscherming (30min, rookwerend bij kamertemp.)
	Brandscherming (30min, rookwerend bij kamertemp.)
	Brandscherming (30min, rookwerend bij kamertemp.)
	Brandscherming (30min, rookwerend tot 200°C)
	Brandscherming (30min, rookwerend tot 200°C)
	Rookwerend bij Kamertemperatuur
	Rookwerend 5m bij Temp. tot 200°C
	E (Vlaandichtheid), W (Therm. isol. straling), 20 (tijd)
	E (Vlaandichtheid), I (Therm. isol. temp. afwijking), 9 (Brandklasse), s2 (Rookklasse)
	Lift
	Beschermde gebied

Algemeen:
In geval van uitval van de netvoeding wordt de voeding van de gehele
verlichtingsinstallatie overgenomen door de centrale noodstrovoorziening,
uitgevoerd via het DRUPS-systeem. Hiermee wordt geacht voldaan te
worden aan de prestatie-eisen voor noodverlichting en
vluchtrouteaanduiding.

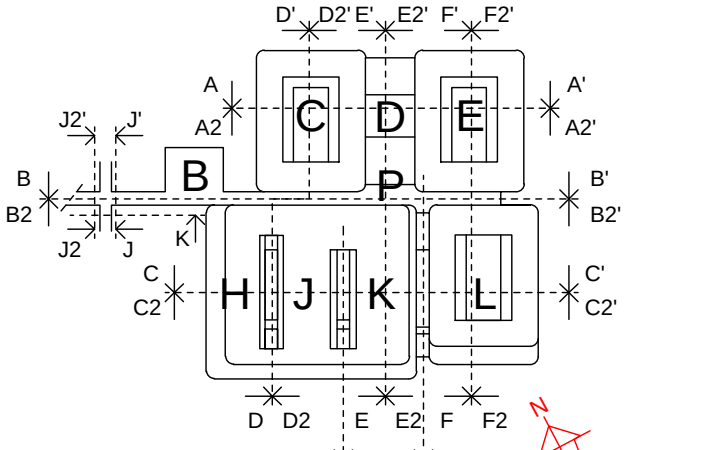

Begane grond
Peil = 0+0
Gebruiksoppervlakte: 21096 m²
Maximaal aantal aanwezige personen
Bezoeken: 180
Bezoeken: 605
Bezoeken: 1811

TOTAAL GEBRUIKSOPPERVLAK: 81380 m²
Maximaal aantal aanwezige personen: 5434