

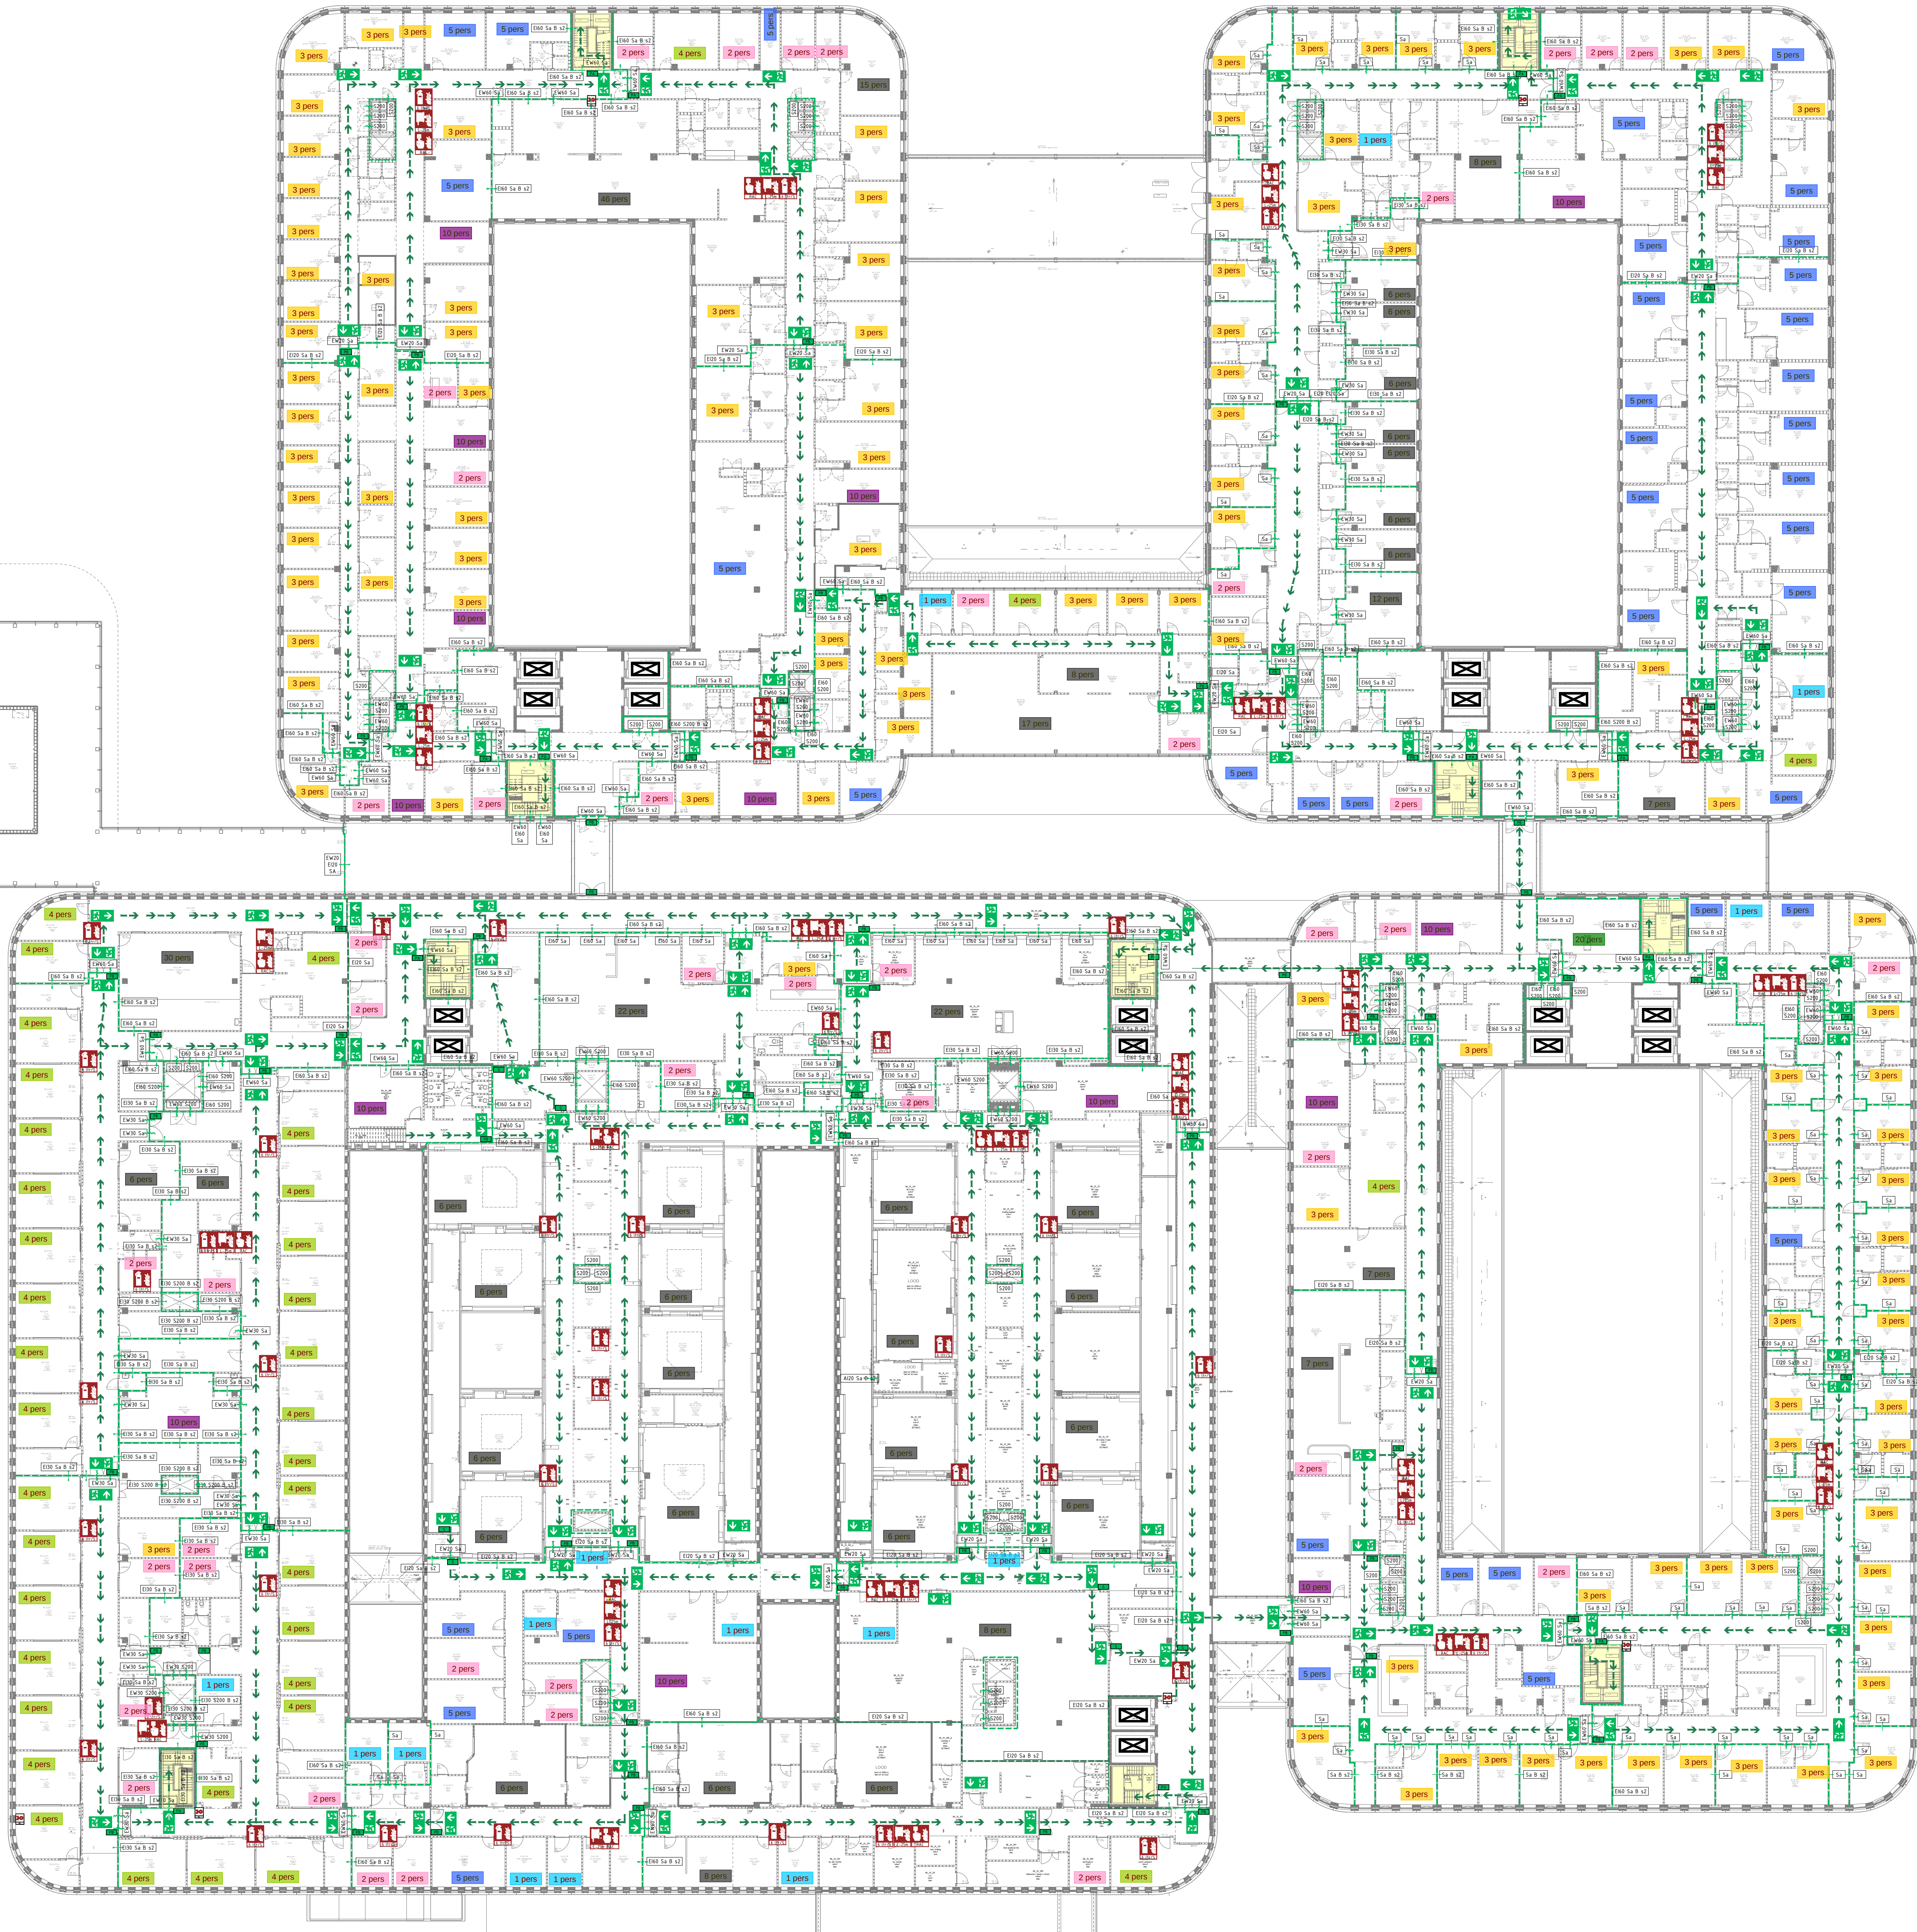


V&L

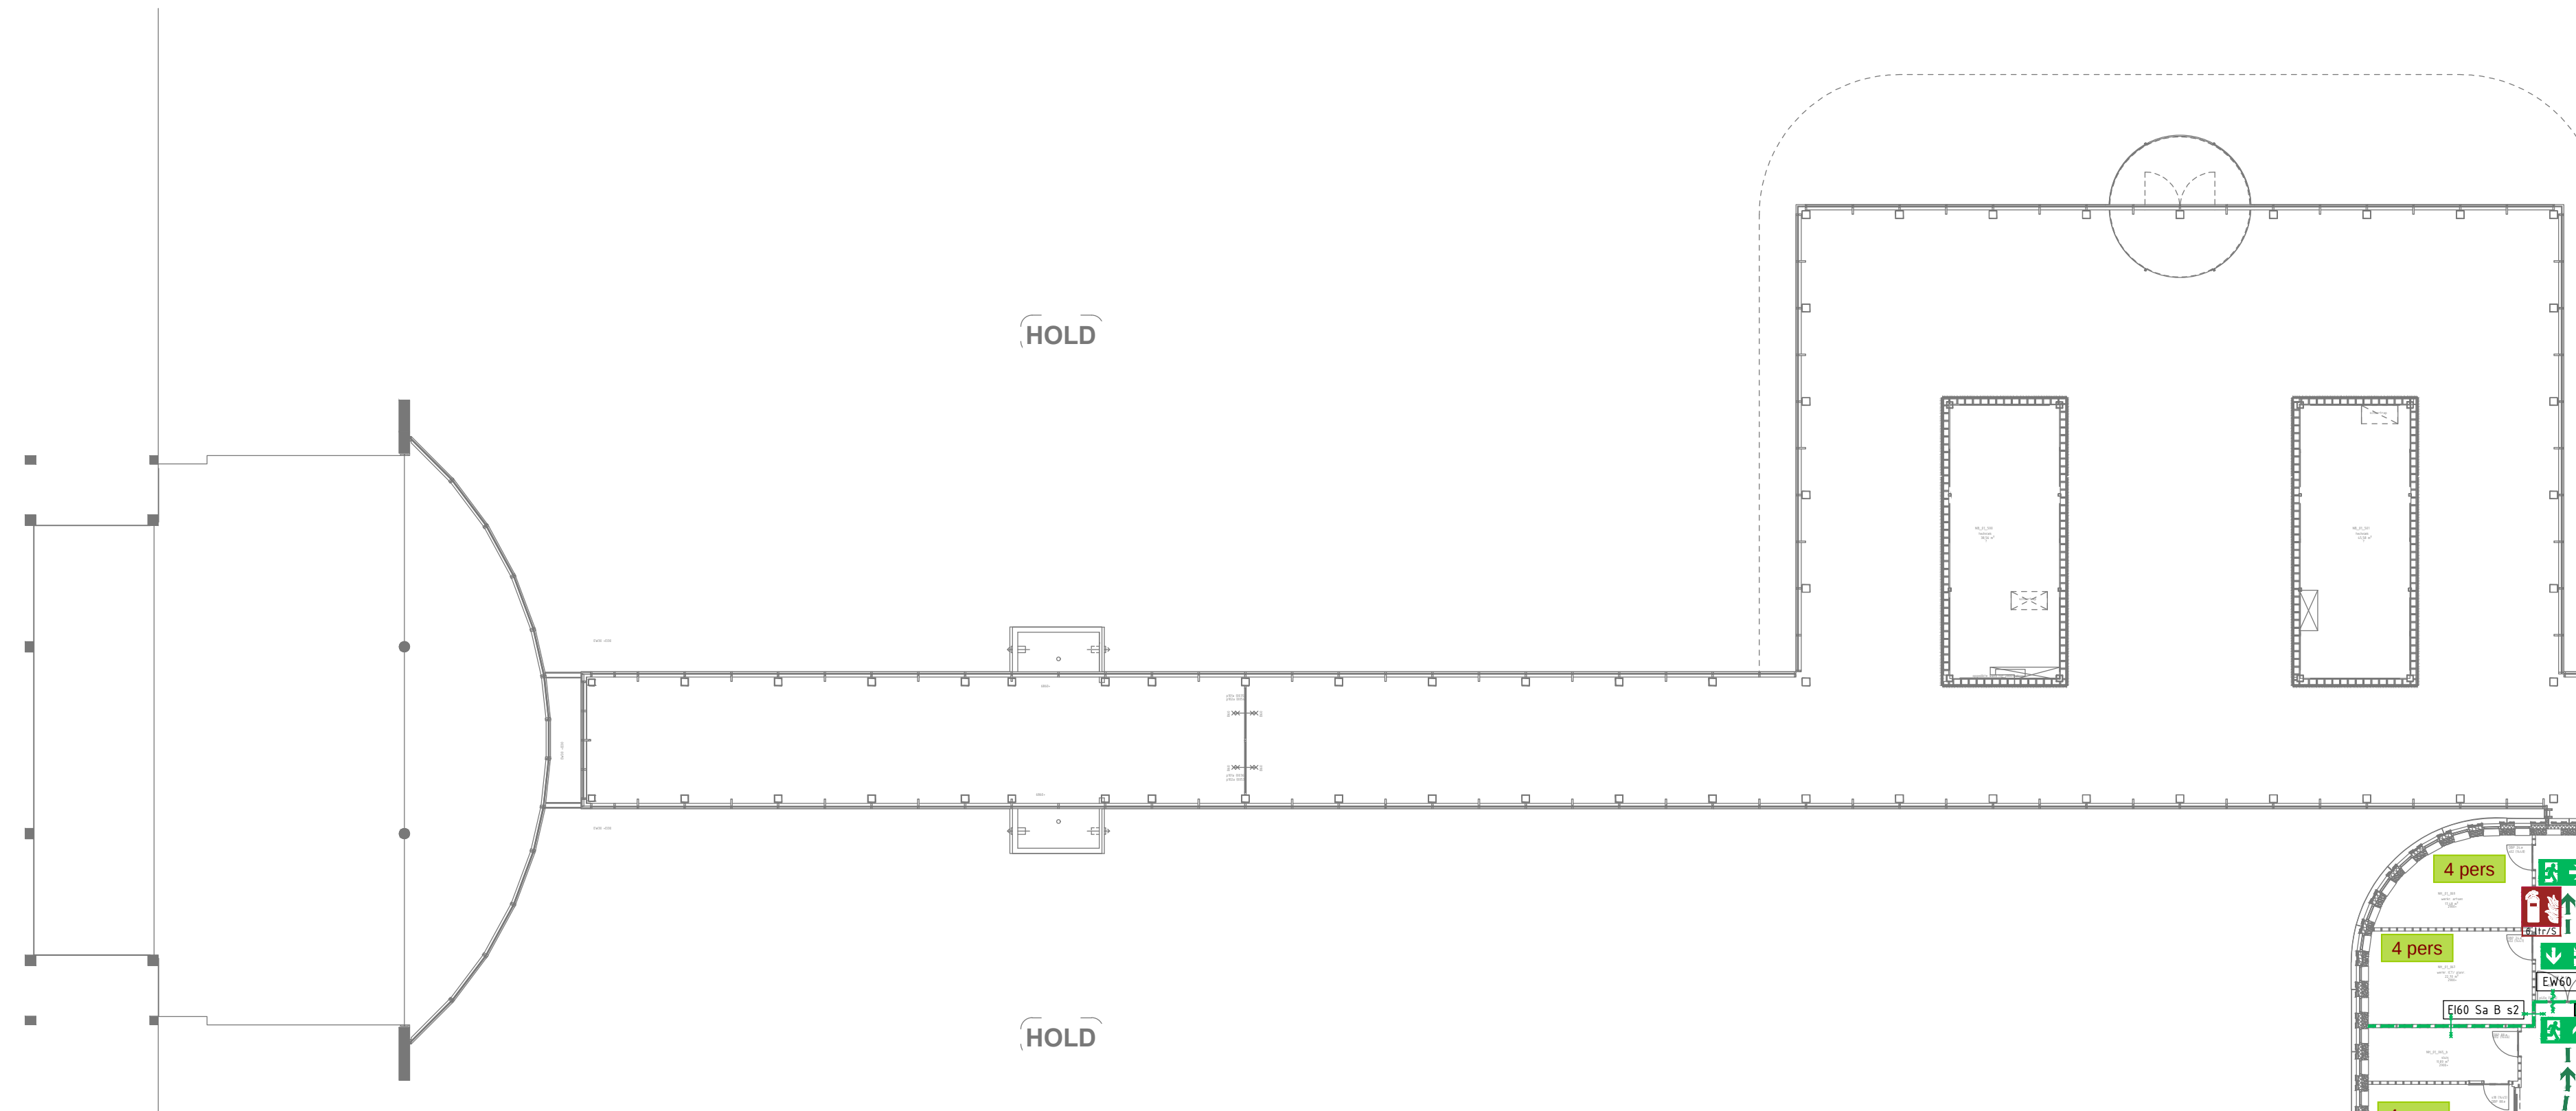

Renvooi brandveiligheidsvoorzieningen	
	Aansluitpunt / afnamepunt "Droge Blusleiding"
	Brandmelder Regionale alarmcentraal
	Brandslanghaspel (25 meter)
	Model blusapparaat (BKG/Peeder)
	Model blusapparaat (BKG/Ca2)
	Brandmeldcentrale
	Nevenpaneel brandmeldinstallatie
	Brandweeringang
	Overige ingangen
	Uitsluitingsgang (noodverlichting)
	Uitsluiting
	Pla-sluiting, Conform NEN-EN 1125
	Pla-sluiting, Conform NEN-EN 179
	Schulddeur, Automatisch open gestuurd bij brandmelding, conform IP6
	Rookwerend (bij Kamer temperatuur)
	Rookwerend (bij Temp. tot 200°C)
	Brandschiding (20min, rookwerend bij kamertemp)
	Brandschiding (30min, rookwerend bij kamertemp)
	Brandschiding (60min, rookwerend bij kamertemp)
	Brandschiding (60min, rookwerend tot 200°C)
	Brandschiding (60min, rookwerend tot 200°C)
	Rookwerend (bij Kamer temperatuur)
	Rookwerend Sn (bij Temp. tot 200°C)
	E (Vandichtheid, W (Therm. isol. straling) 20 (hjd)
	E (Vandichtheid, I (Therm. isol. temp.stijging), B (Brandklasse), sz (Rookklasse)
	Lift
	Bescherm gebied

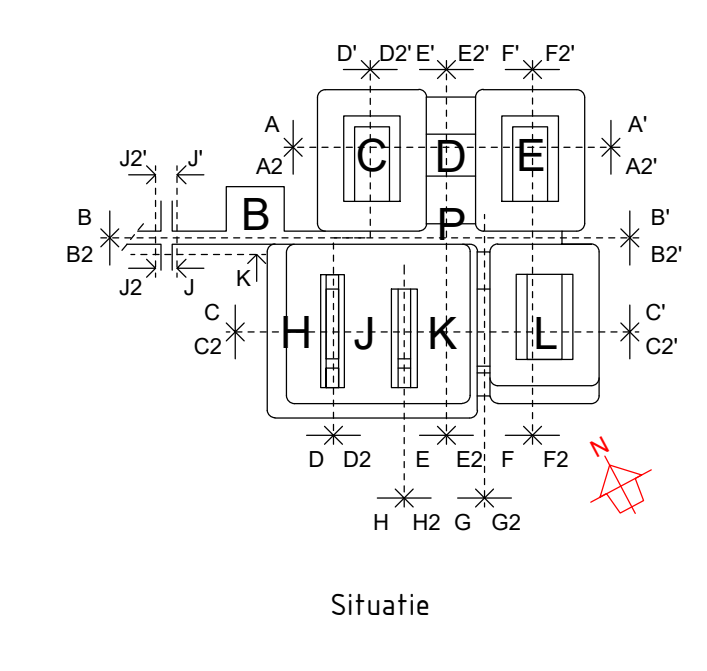

1e Verdieping
Peil = 3900-P
Gebruiksoppervlakte 17777,3 m2
Maximaal aantal aanwezige personen
Bezetting personeel 638
Bezetting patiënten 216
Bezetting bezoekers 125
Bezetting totaal 979

TOTAAL GEbruiksoppervlakte: 81887,7 m2
Maximaal aantal aanwezige personen: 5434