




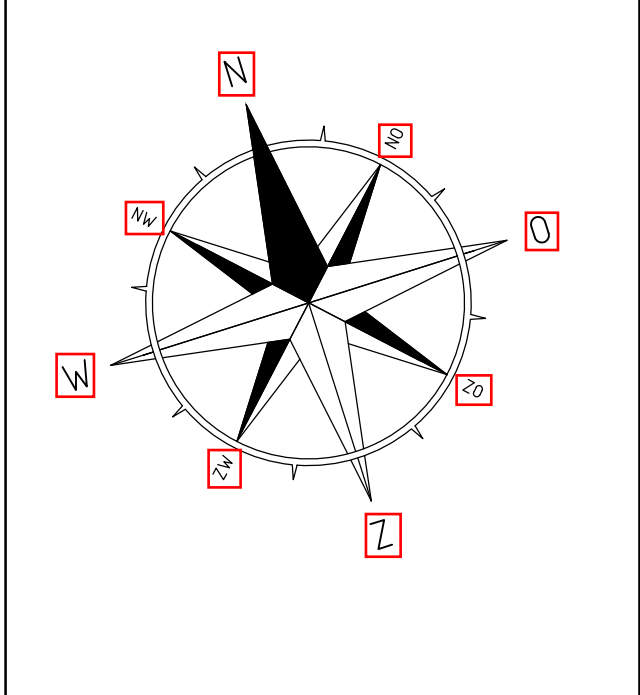


LOCATIE SONDERING DS01
SCHAAL 1:200

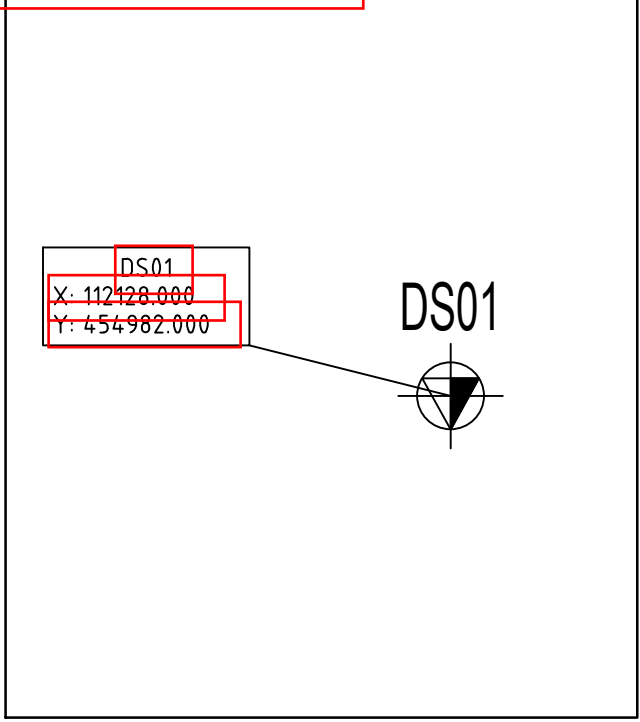

LOCATIE SONDERING DS02
SCHAAL 1:200

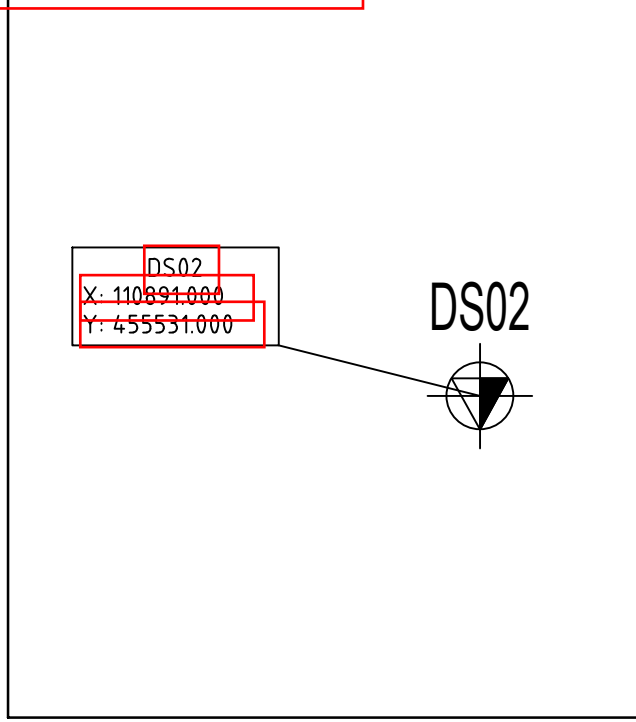

DWARSDOORSNEDE GESTUURDE BORING SCHAAL 1:200

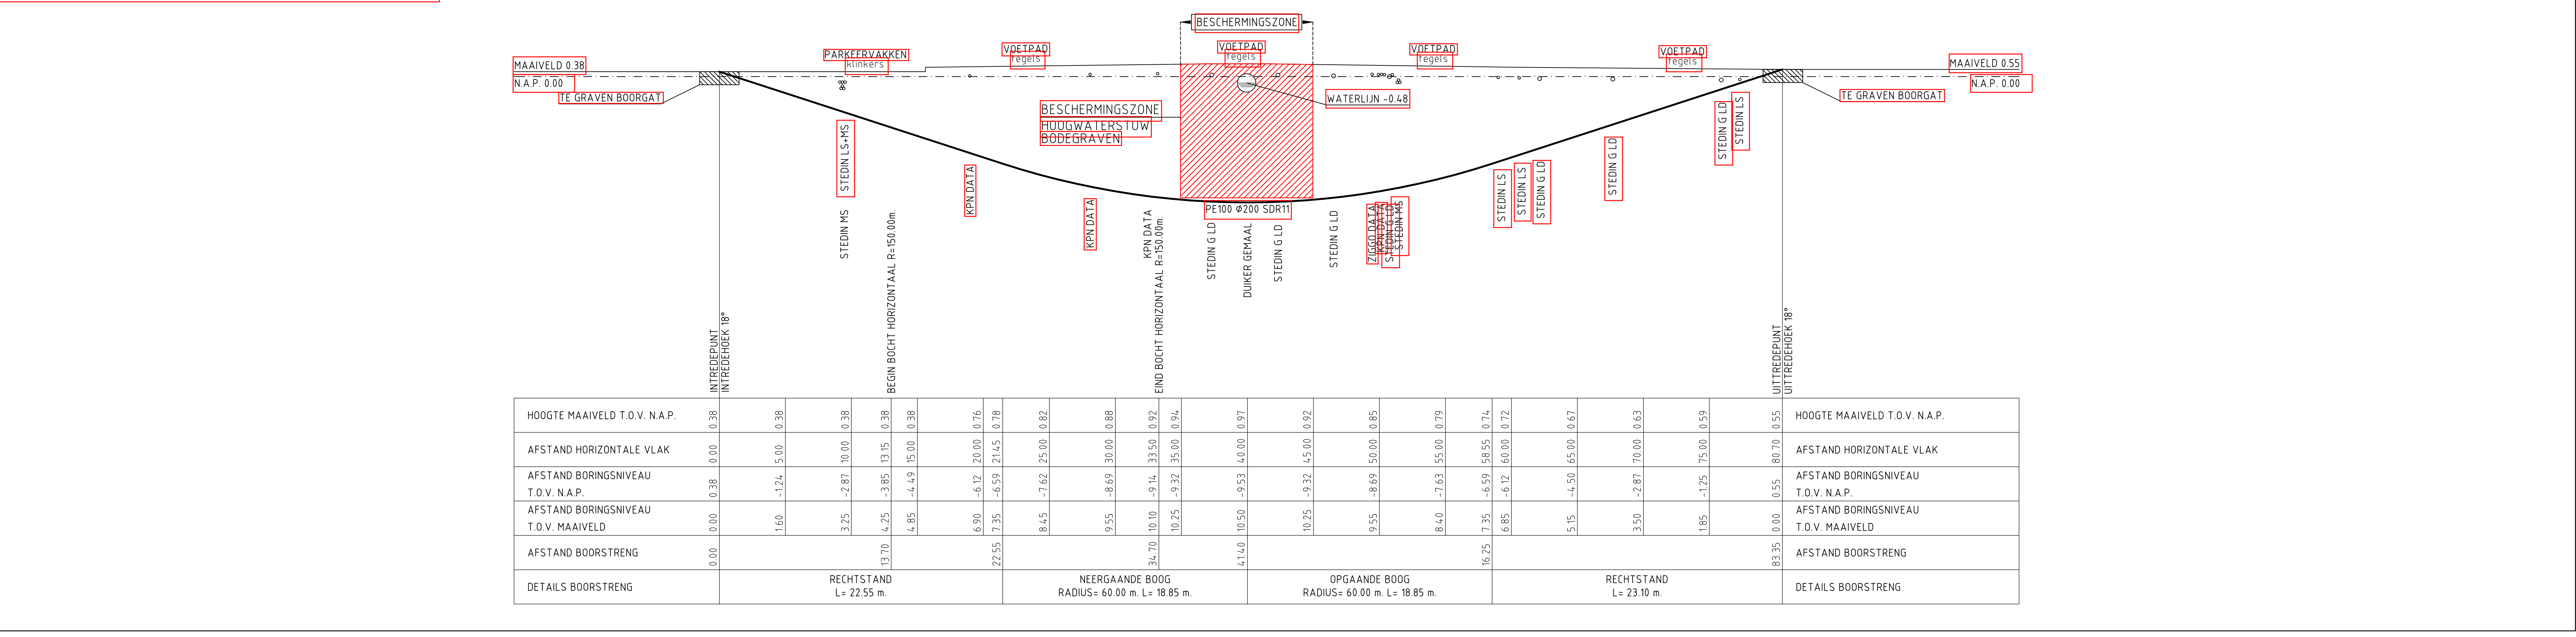

TE TREKKEN LEIDING

1x BOORGAT Ø260
1x PE100 Ø200 SDR11

LENGTE BOORSTRENG = 84.00 m.

Samenvatting:

- Kwalificatie: 19000-116 d.d. 25-02-2019 (alleen geldig t.b.v. ontwerpfasie)
- Project: 19000-116 d.d. 25-02-2019 (alleen geldig t.b.v. ontwerpfasie)
- Plan: 19000-116 d.d. 25-02-2019 (alleen geldig t.b.v. ontwerpfasie)
- Bron: Topografie: Kwalificatie

Legenda Bestaande Kabels en Leidingen

Bestaande	Ontwerp	Soort
1	2	3

Ontwerp:
VB-2019-001
Materiaal: 84.00 m¹ 1x PE100 Ø200 SDR11
Locatie: NOORDSTRAAT - NOORDZIJDE GEMEENTE BODEGRAVEN

Opdrachtgever:

van der Valk
Woudenberg

Gec.: _____ **Datum Gec.:** _____ **Datum plot:** 2019-03-12 **Schaal:** 1:200 **Formaat:** A0