
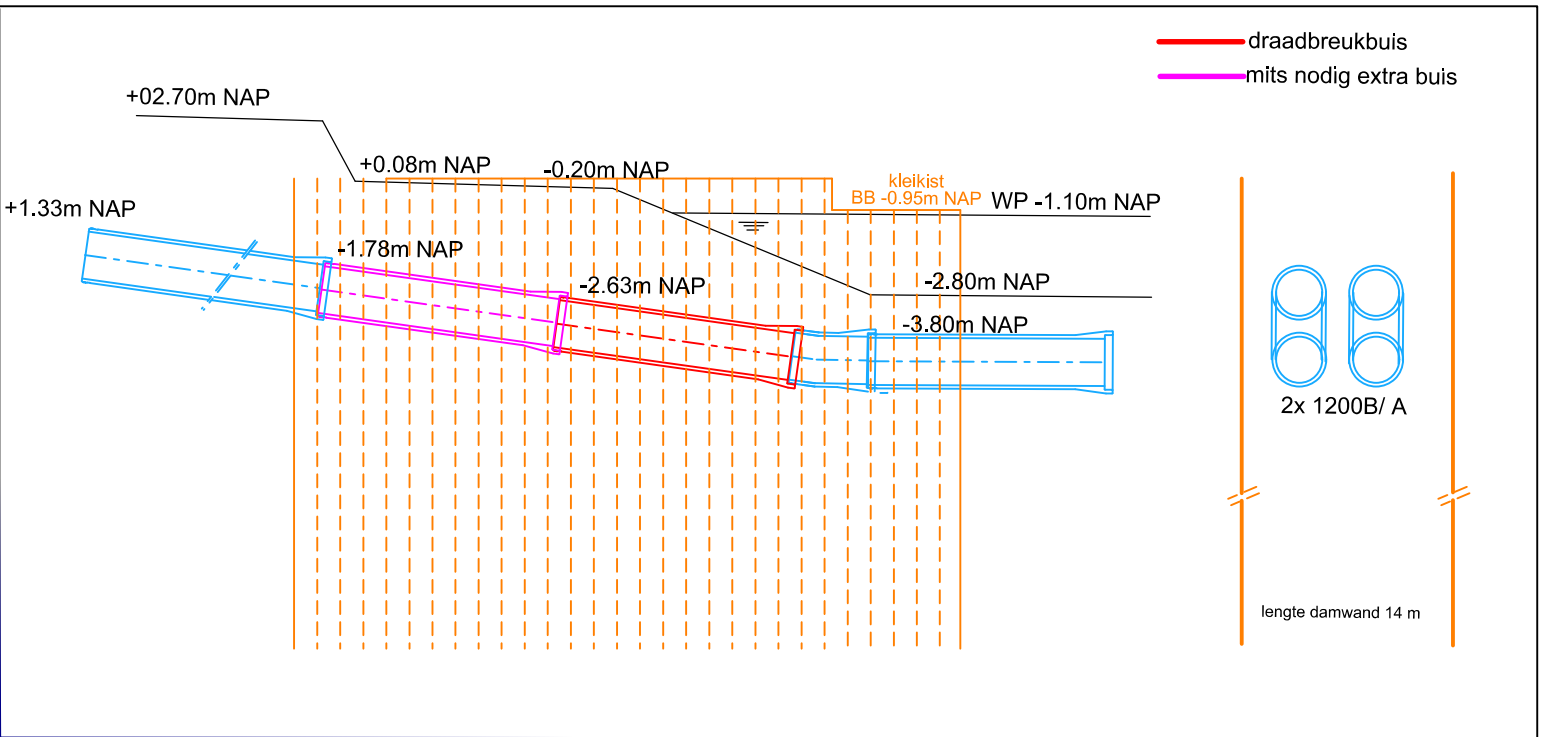


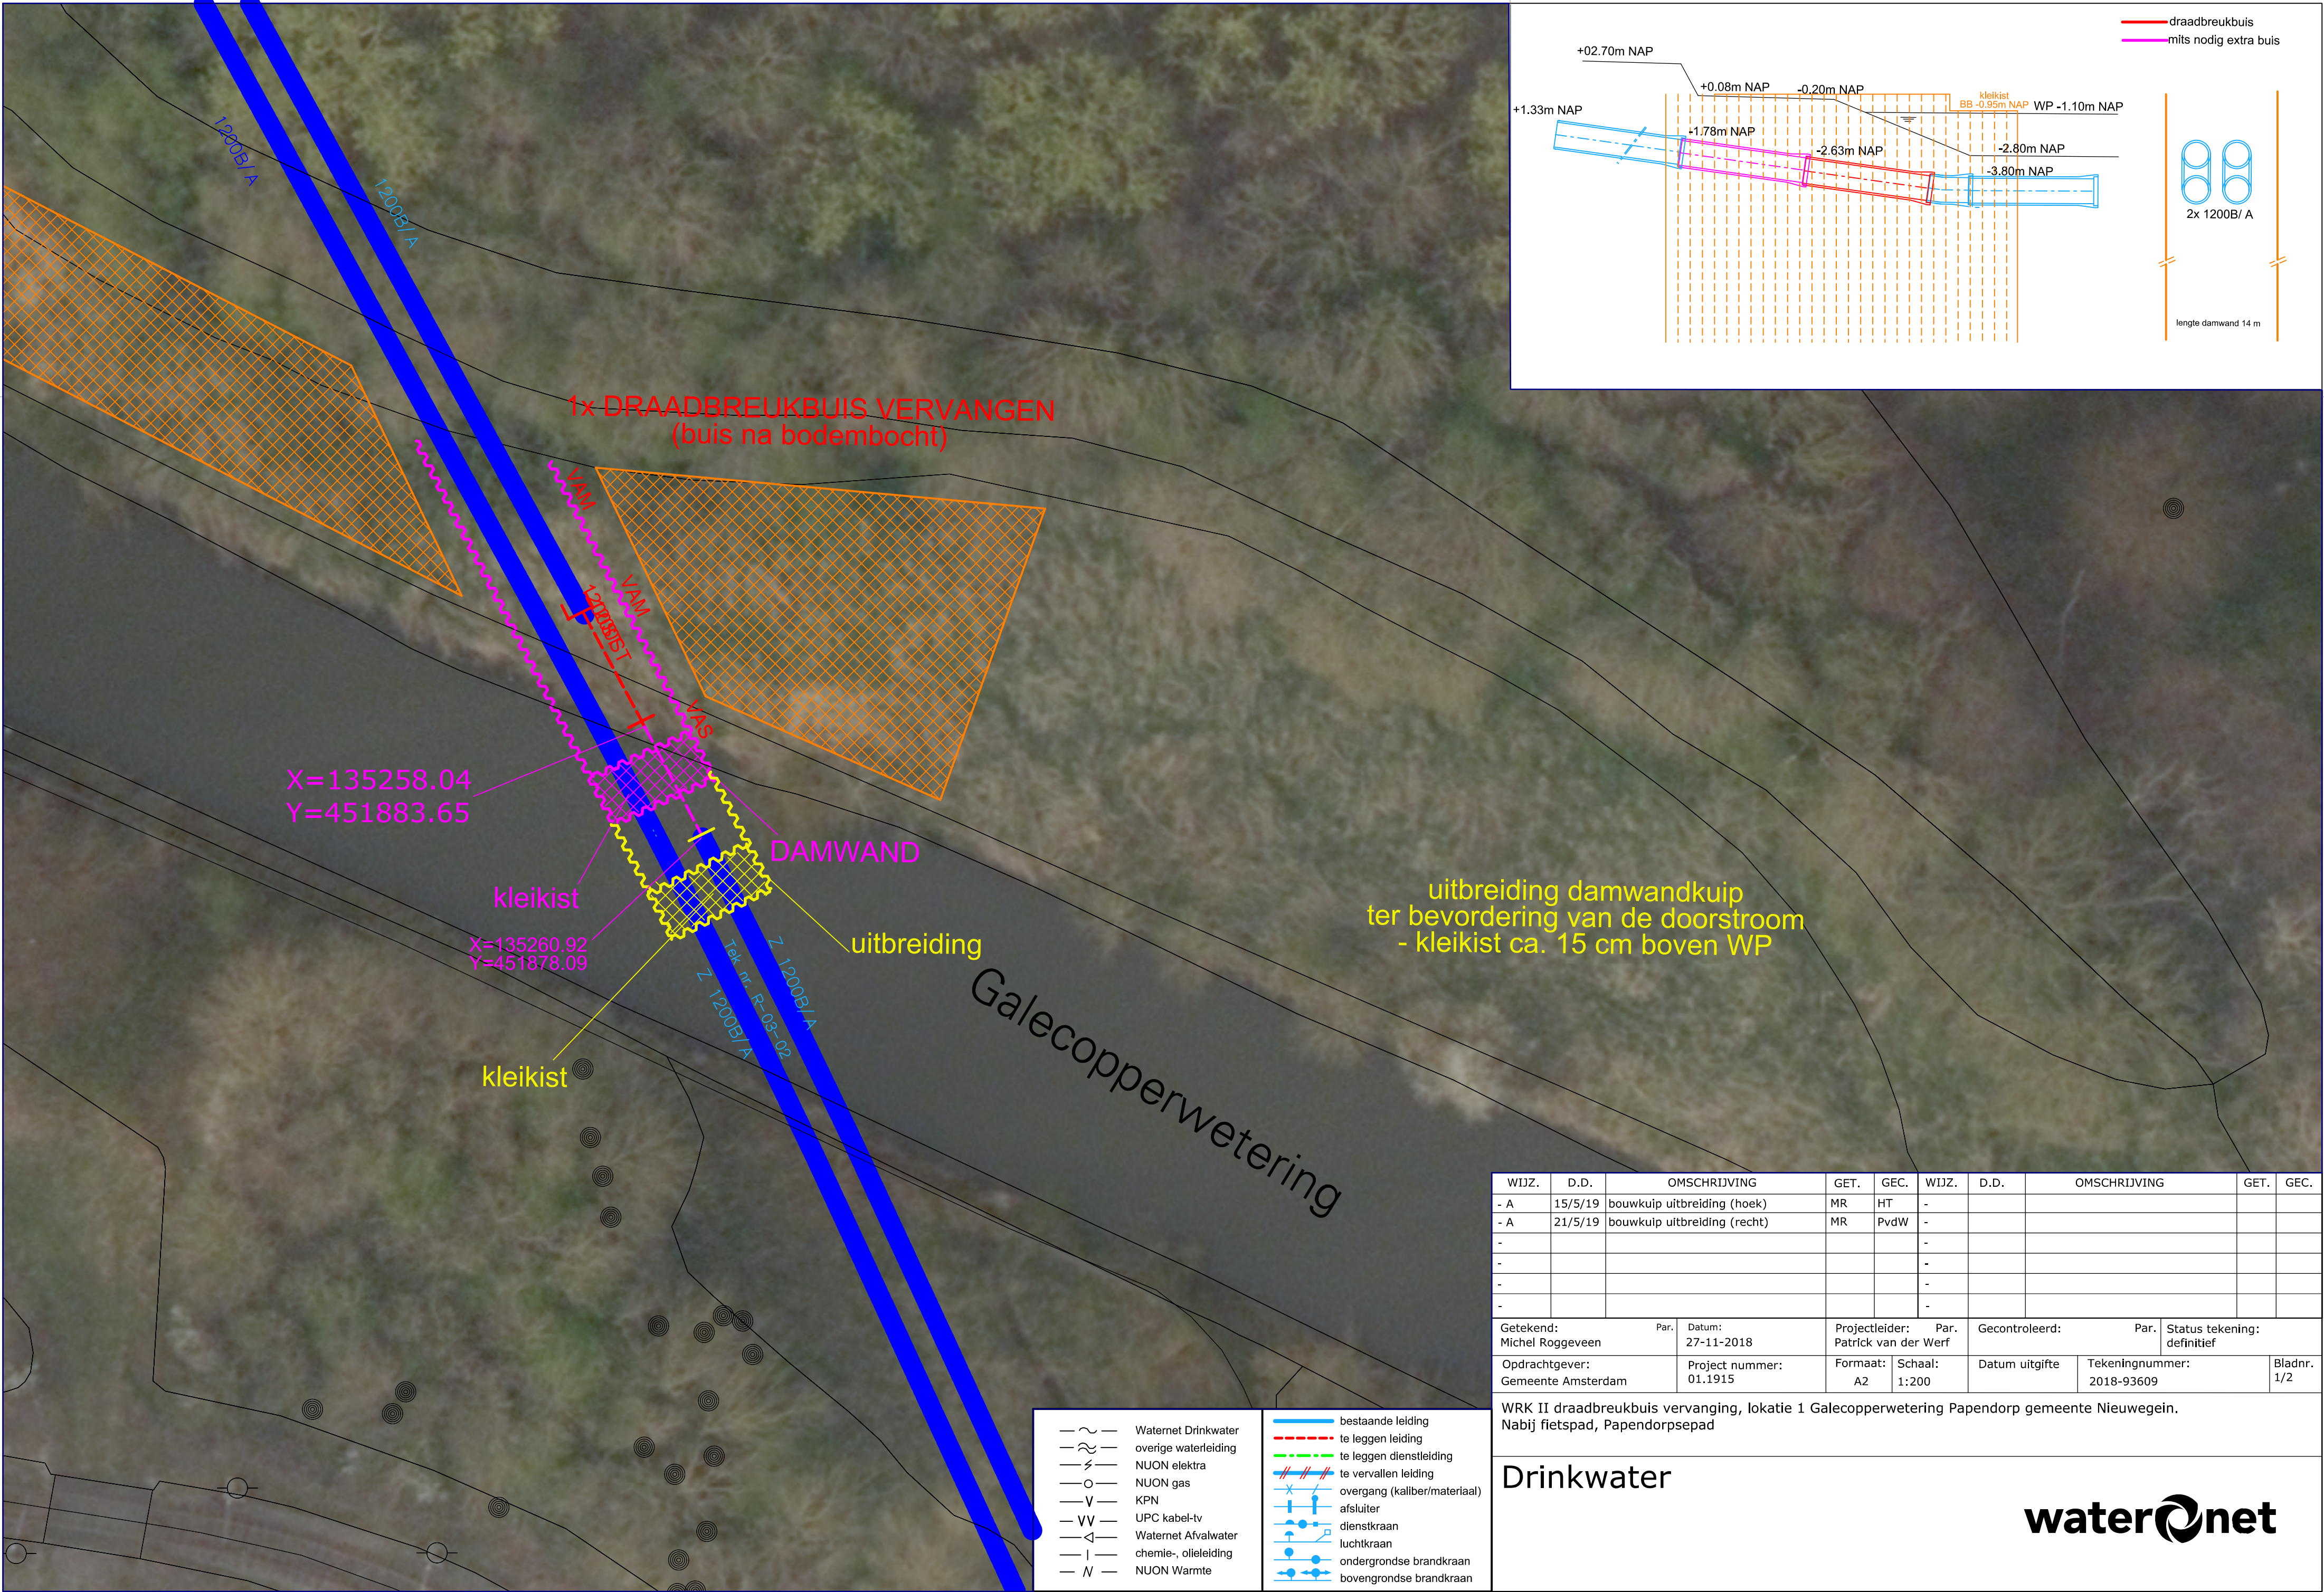

— ~ —	Waternet Drinkwater	— — —	bestaande leiding
— ≈ —	overige waterleiding	- - -	te leggen leiding
— ⚡ —	NUON elektra	- · - · -	te leggen dienstleiding
— ○ —	NUON gas	///	te vervallen leiding
— V —	KPN	X	overgang (kaliber/materiaal)
— VV —	UPC kabel-tv		afsluiter
— Δ —	Waternet Afvalwater	⊥	dienstkraan
— I —	chemie-, olieleiding	⊥	luchtkraan
— N —	NUON Warmte	⊥	ondergrondse brandkraan
		⊥	bovengrondse brandkraan

WIJZ.	D.D.	OMSCHRIJVING	GET.	GEC.	WIJZ.	D.D.	OMSCHRIJVING	GET.	GEC.
- A	15/5/19	bouwkuip uitbreiding (hoek)	MR	HT	-				
- A	21/5/19	bouwkuip uitbreiding (recht)	MR	PvdW	-				
-					-				
-					-				
-					-				
-					-				
Getekend: Michel Roggeveen			Par.	Datum: 27-11-2018	Projectleider: Patrick van der Werf		Par.	Gecontroleerd:	Par.
Opdrachtgever: Gemeente Amsterdam			Project nummer: 01.1915		Formaat: A2	Schaal: 1:200	Datum uitgifte		Tekeningnummer: 2018-93609
									Bladnr. 1/2

WRK II draadbreekbuis vervanging, lokatie 1 Galecopperwetering Papendorp gemeente Nieuwegein.
Nabij fietspad, Papendorpsepad

Drinkwater

Printdatum: \$PRINTDATE\$