
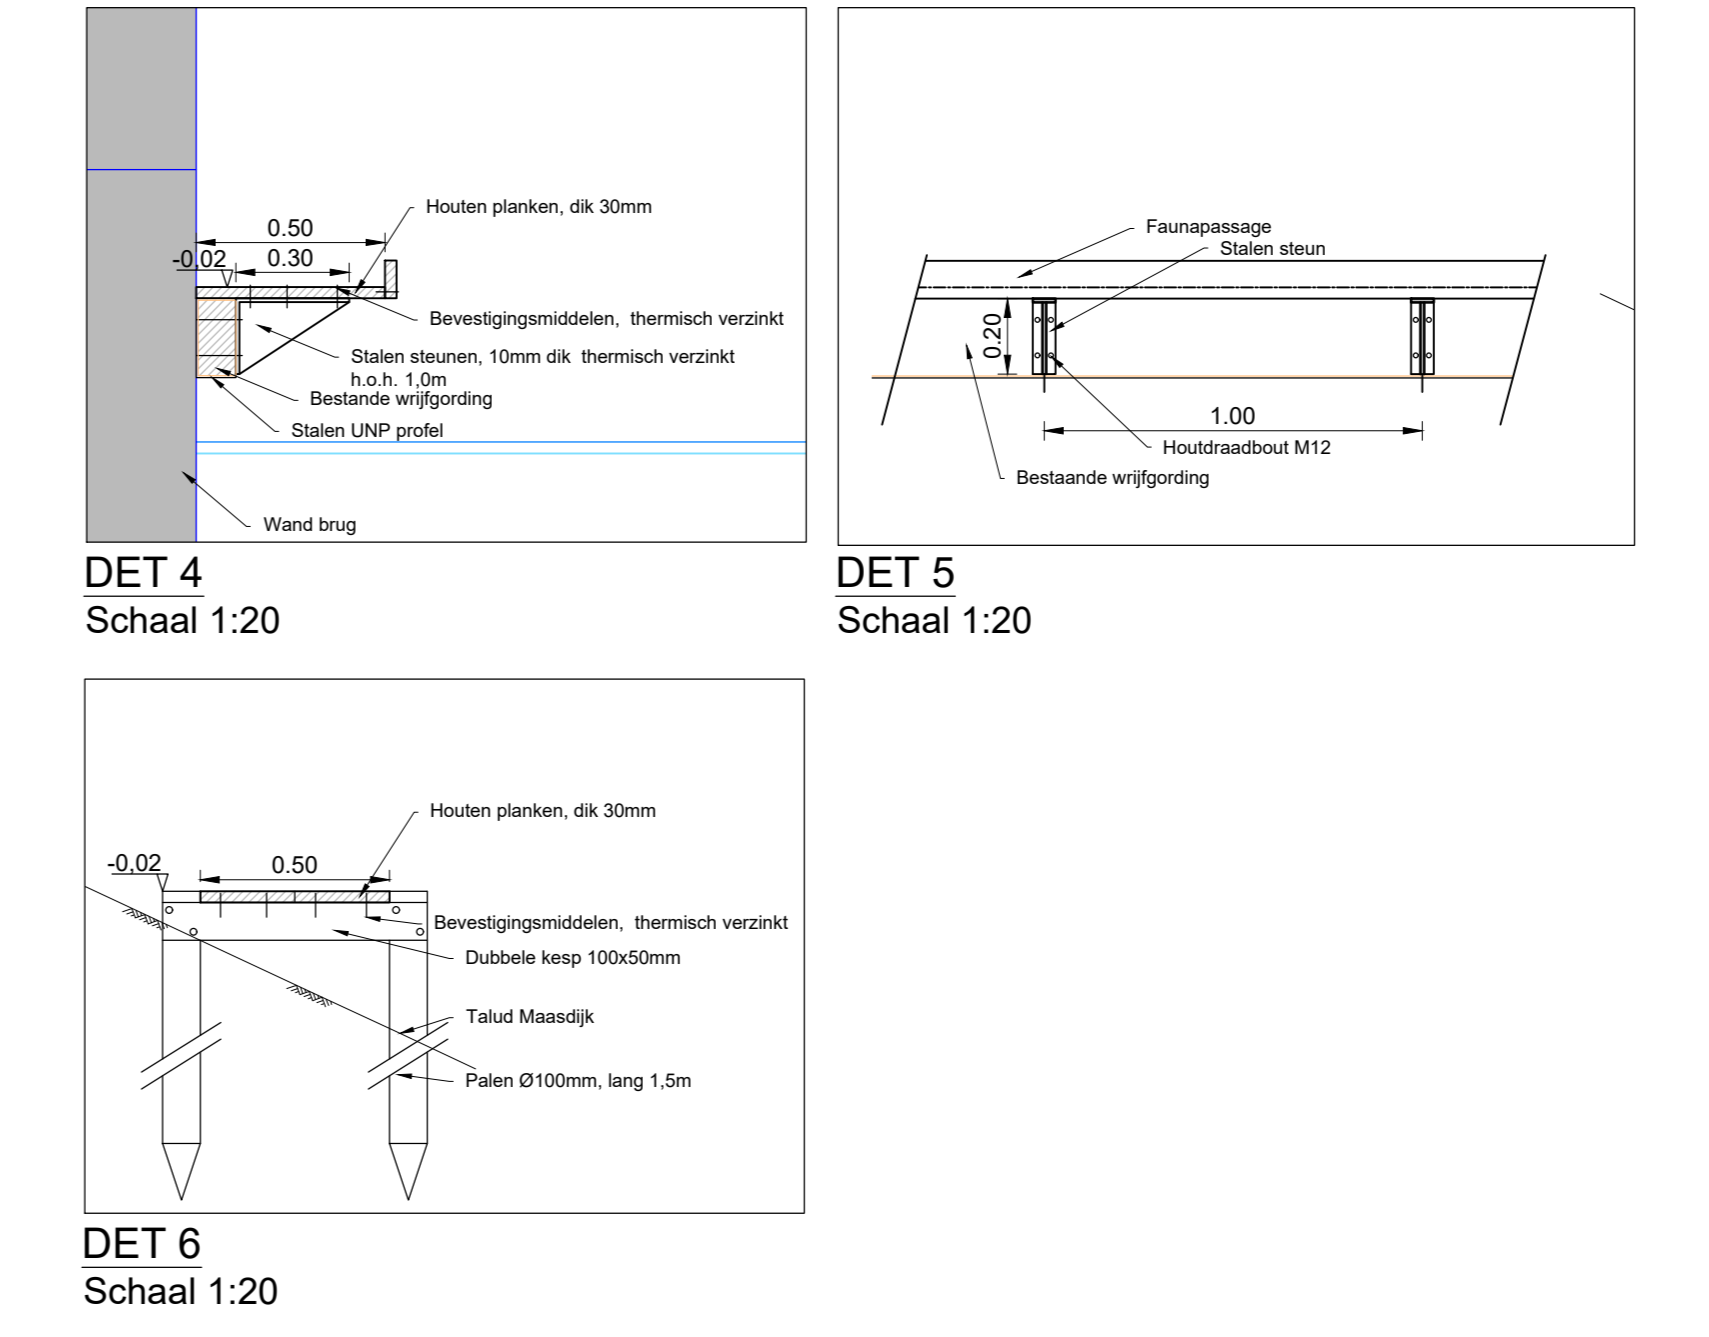


- Legenda dwarsprofielen:**
- Nieuw te maken werk
  - Eindhoogte
  - Grond verwerken
  - Grond ontgraven
  - Waterlijn volgens peilbesluit
  - Ingemeten waterlijn
  - Ingemeten maaiveld
  - Te verwijderen silt voorafgaand grondwerk
  - Vervulde grond
  - Afdeklaag 0,50m
  - Aanleghoogte

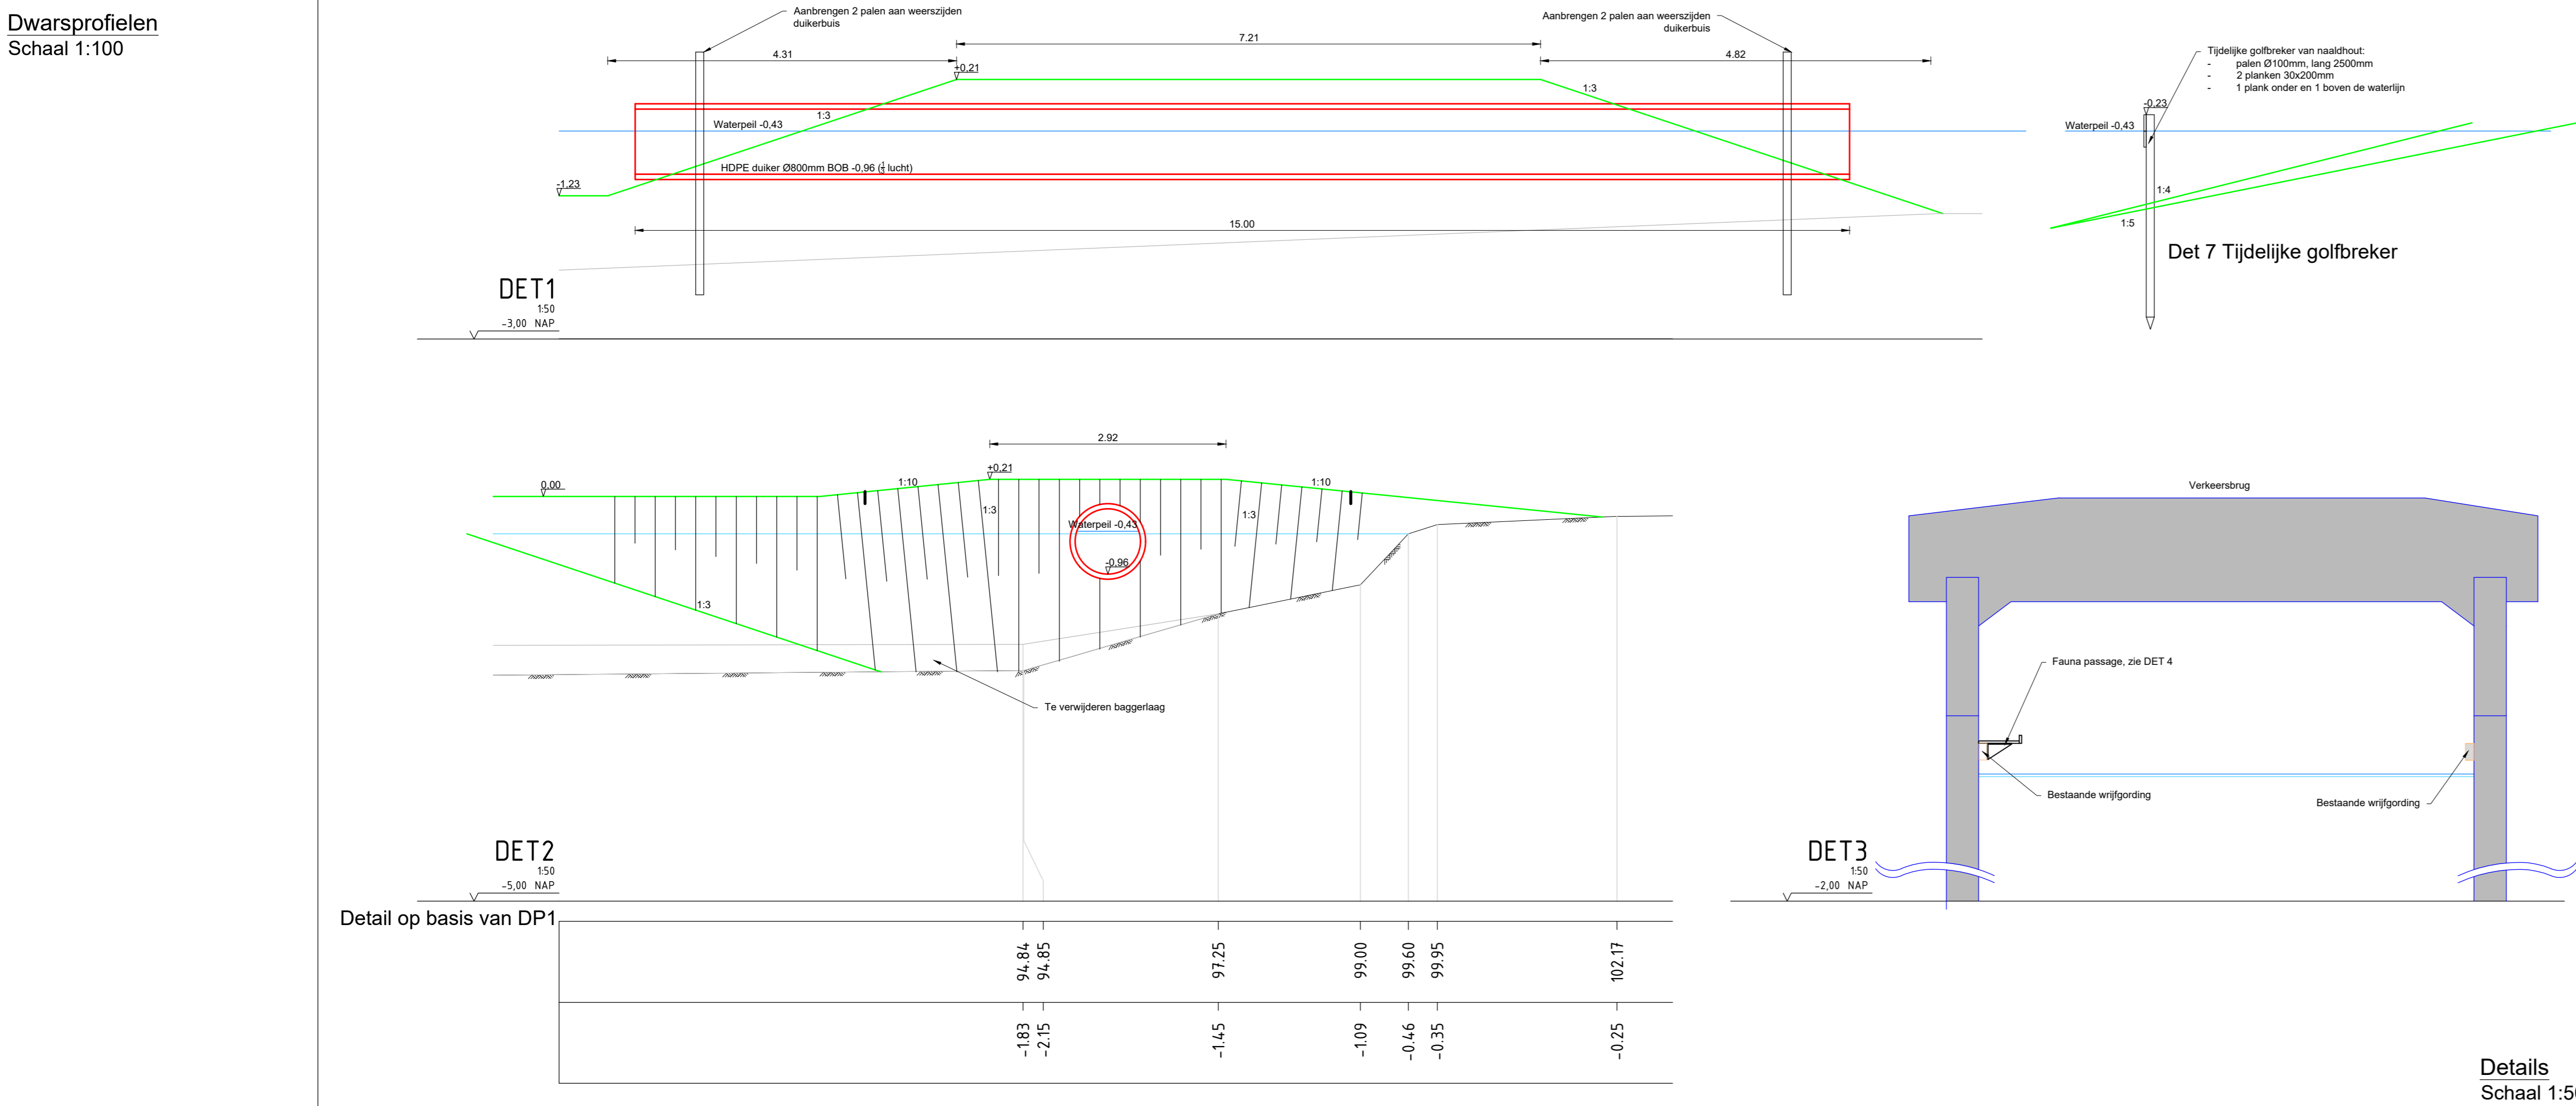

Maatvoering in meters  
Hoogtemaatvoering in meters t.o.v. NAP

Vervulde grond in dwarsprofiel ingetekend	13-11-2018	2
Wijziging	Datum	Nr.
Project:	NEZ Coldenhovelaan	
Onderdeel:	Dwarsprofielen en details	
Opdrachtgever:	Datum: 13-11-2018	Tekenaar: J. Heinen
	Schaal: 1:100/1:50/1:20	Projectleider: H. Zwart
	Formaat: A0	Wijziging: 2
	Blad:	Bladnr:
	Status:	Tekeningnummer:
		Definitief

Projectnummer: 18-008.003  
Besteknummer: 008-18-BWZ-B-002

Logo: **BWZ INGENIEURS**