

Maastricht, d.d. *4-4-19*
 Akkoord / niet-Akkoord
 M.B.T. P.R.O.V. WEGEN
 Afdeling Provinciale Wegen
 Bureau: PWB
 Naam: *[Signature]*

- | Optmerkingen |
|--|
- de locatie van bordering is indicatief, de exacte locatie wordt in het werk bepaald |
| Bijbehorende tekeningen |
| 10000-0001 |
| Verklaring |
| <input checked="" type="checkbox"/> aanwijzing verkeersmaatregelen T020 |
| <input checked="" type="checkbox"/> afsluiting |


...

KWS
 Verkeersmaatregelen Ontwerp


Verkeersmaatregelen Ontwerp
 N773, Thom


103408-05001-1
 Blad 1 van 2

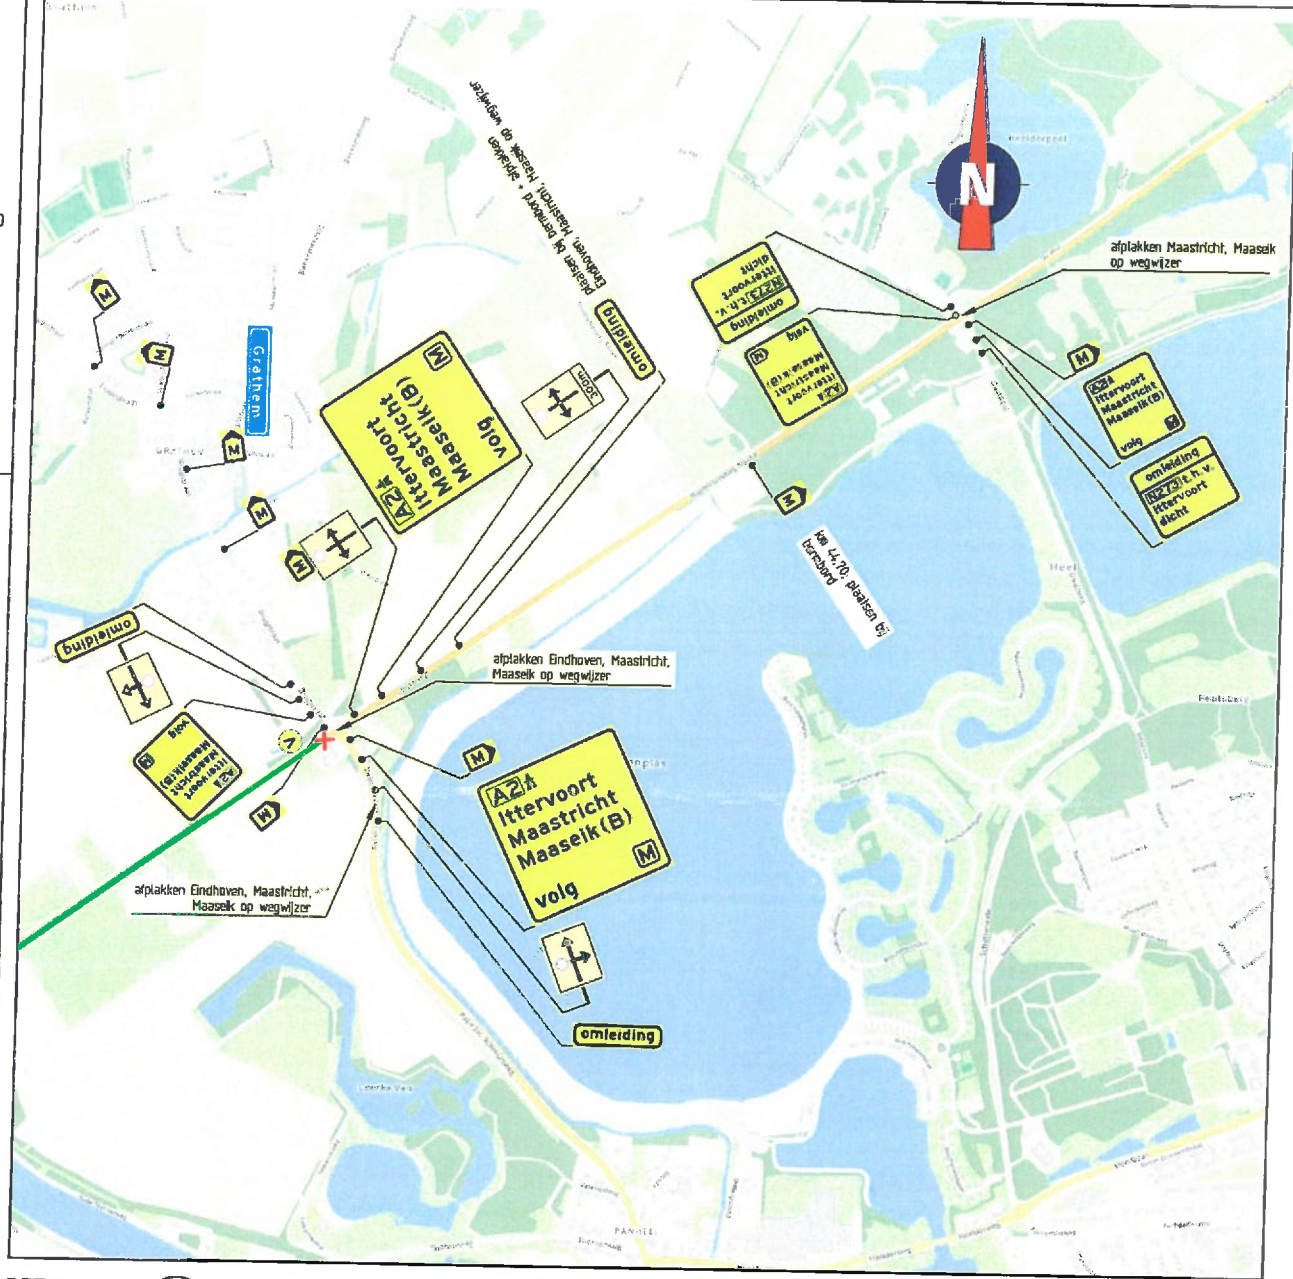

DETAIL 1
SCHAAL 1 : 8.000
blad 1

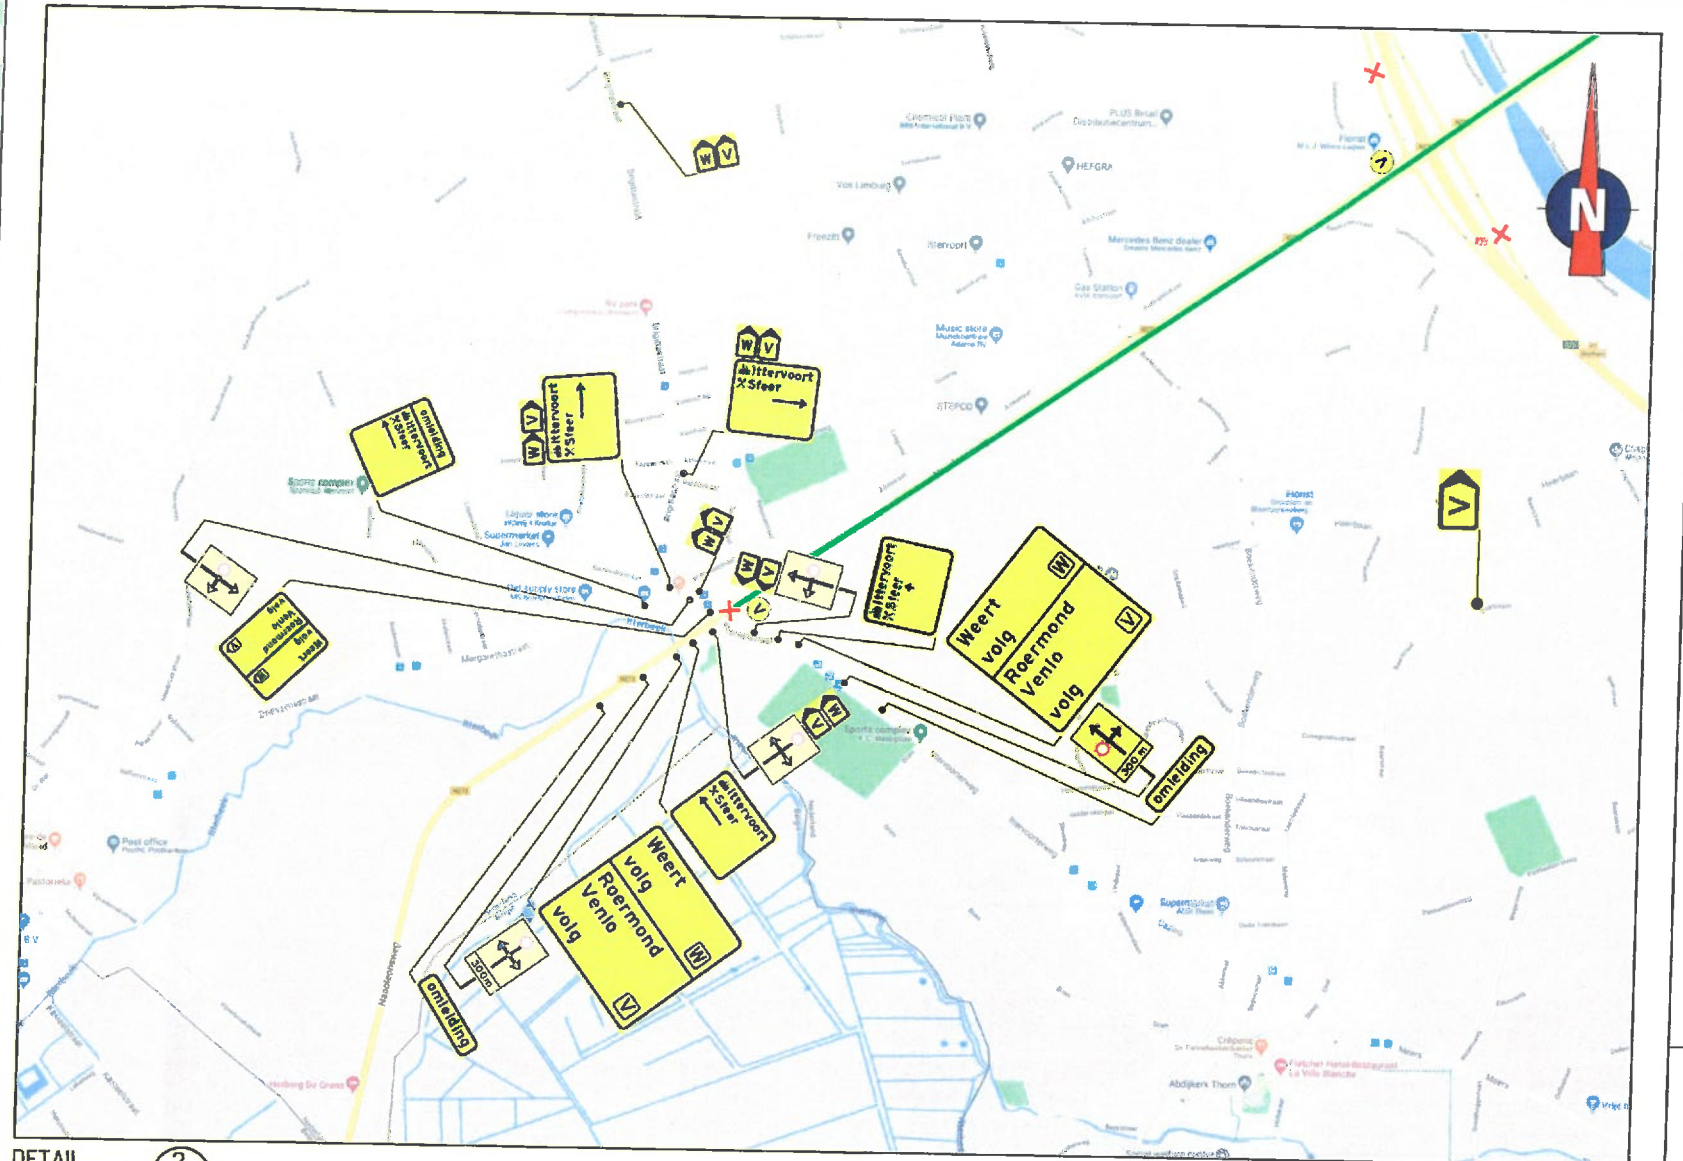

DETAIL 2
SCHAAL 1 : 8.000
blad 1



DETAIL 3
SCHAAL 1 : 2.000
blad 1



Opmerkingen


- afplakken/afkruisen conflicterende bebouwing
- definitieve routesommen in overleg met wegbeheerder
- de locatie van bebouwing is indicatief, de exacte locatie wordt in het werk bepaald

Maastricht, d.d. 4-4-19
 Akkoord / niet Akkoord
 m. B.T. *PROV. WEGEN*
 Afdeling Provinciale Wegen
 Bureau: PWB
 Naam: *[Handwritten Signature]*

Verklaring

	afstoting
	aanwezige verkeersmaatregelen TSned
	vooraankondigingsbord plaatsen twee weken voor aanvang van de werkzaamheden

Werk: A TrakService Concept
 25-01-19 Gek: PVE Gek: BME Sk: BME


 Asfaltonderhoud Limburg 2019
 Verkeersmaatregelen Omliding N273, Thorn
 Schaal: 1:8.000
 Werk: 103408-05801-E
 Blad 2 van 2

