


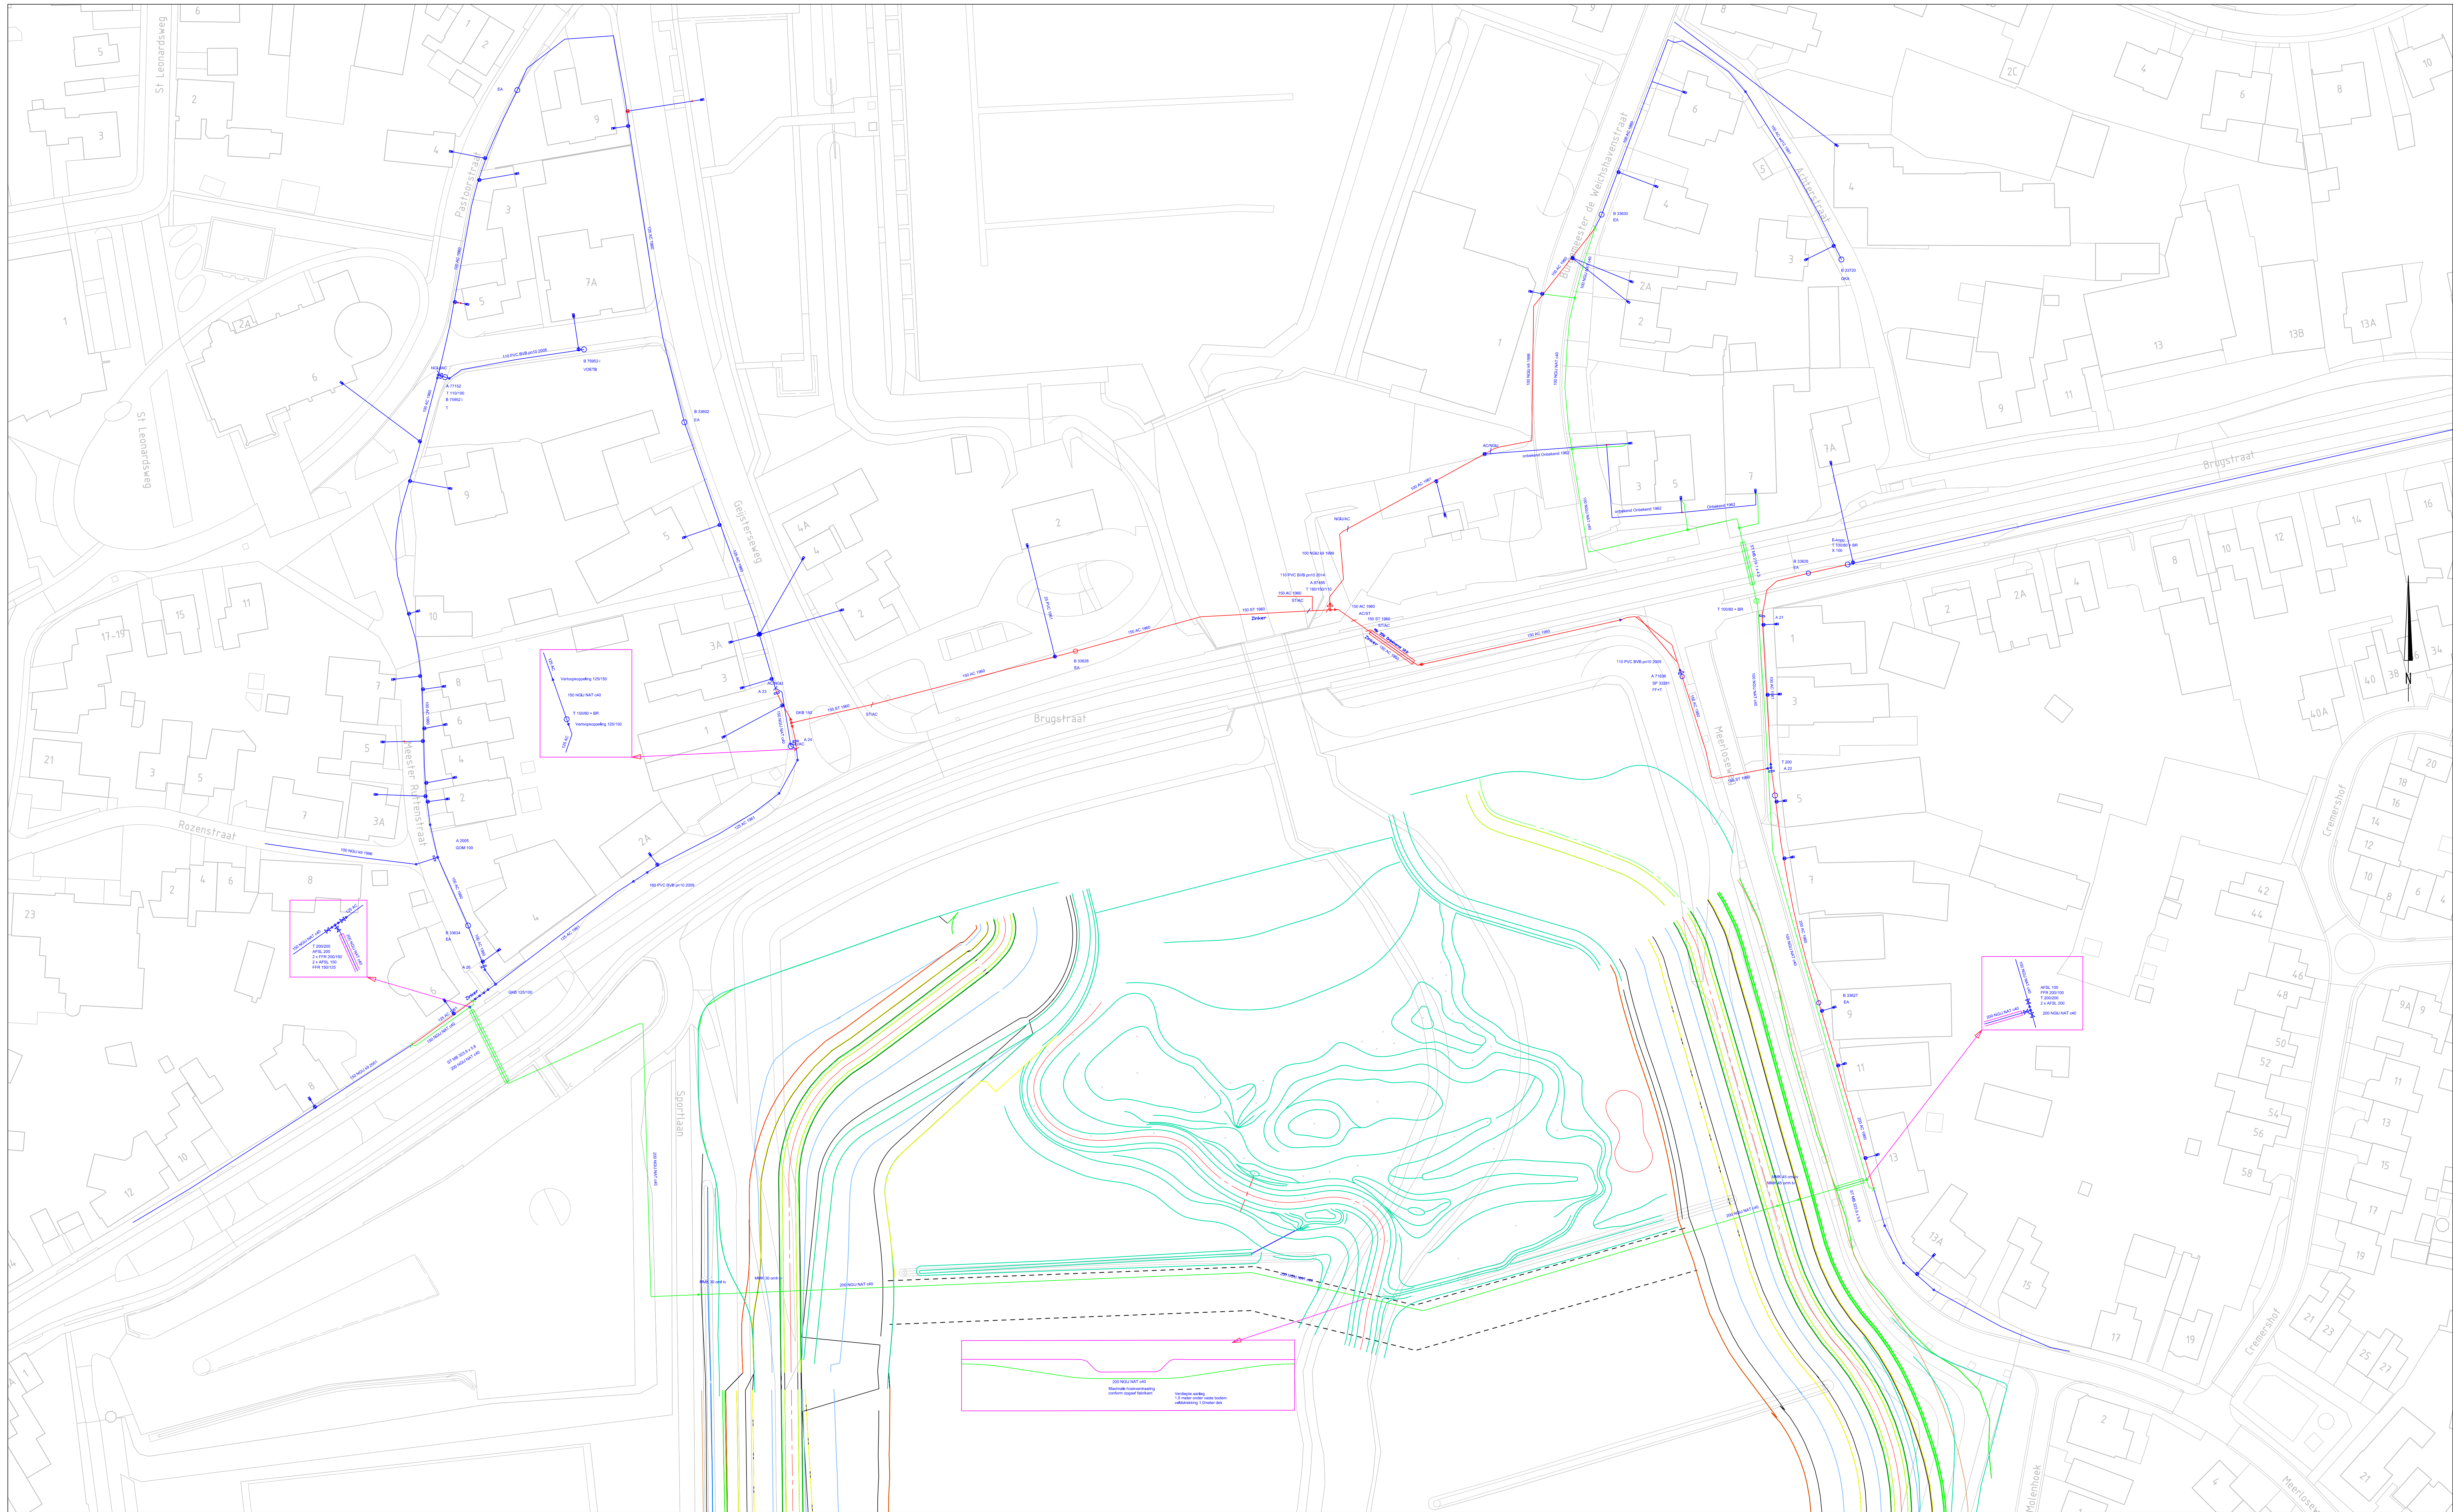

Aanpassingen Waterleiding
Wanssum

Bestaand

Nieuw te leggen

Te verwijderen

Legenda

001	21-09-2018	Definitief t.b.v. vergunningaanvraag	MaTu	HvH
Wanssum	Wanssum	Wanssum	Wanssum	Wanssum

In opdracht van:

NV Waterleiding Maatschappij Limburg


Limburgs drinkwater

Vervaardigd door:


VHW Engineering BV
Limburgs drinkwater

Project:

Dijkversterking
Centrum Wanssum

Omschrijving:

Verlegging waterleiding t.b.v. dijkversterking
Netwerk WML

Schaal:

1:500

Formaat:

A0

Datum:

21-09-2018

Projectnr:

2018-002

Status:

Definitief

Tekeningnr:

2018-002-TEK-KL-03-v1.0

Deze tekening is eigendom van VHW Engineering BV. Zonder vooraf toestemming mag niets uit deze tekening worden gebruikt, gekopieerd of aan derden ter inzage worden gegeven.