


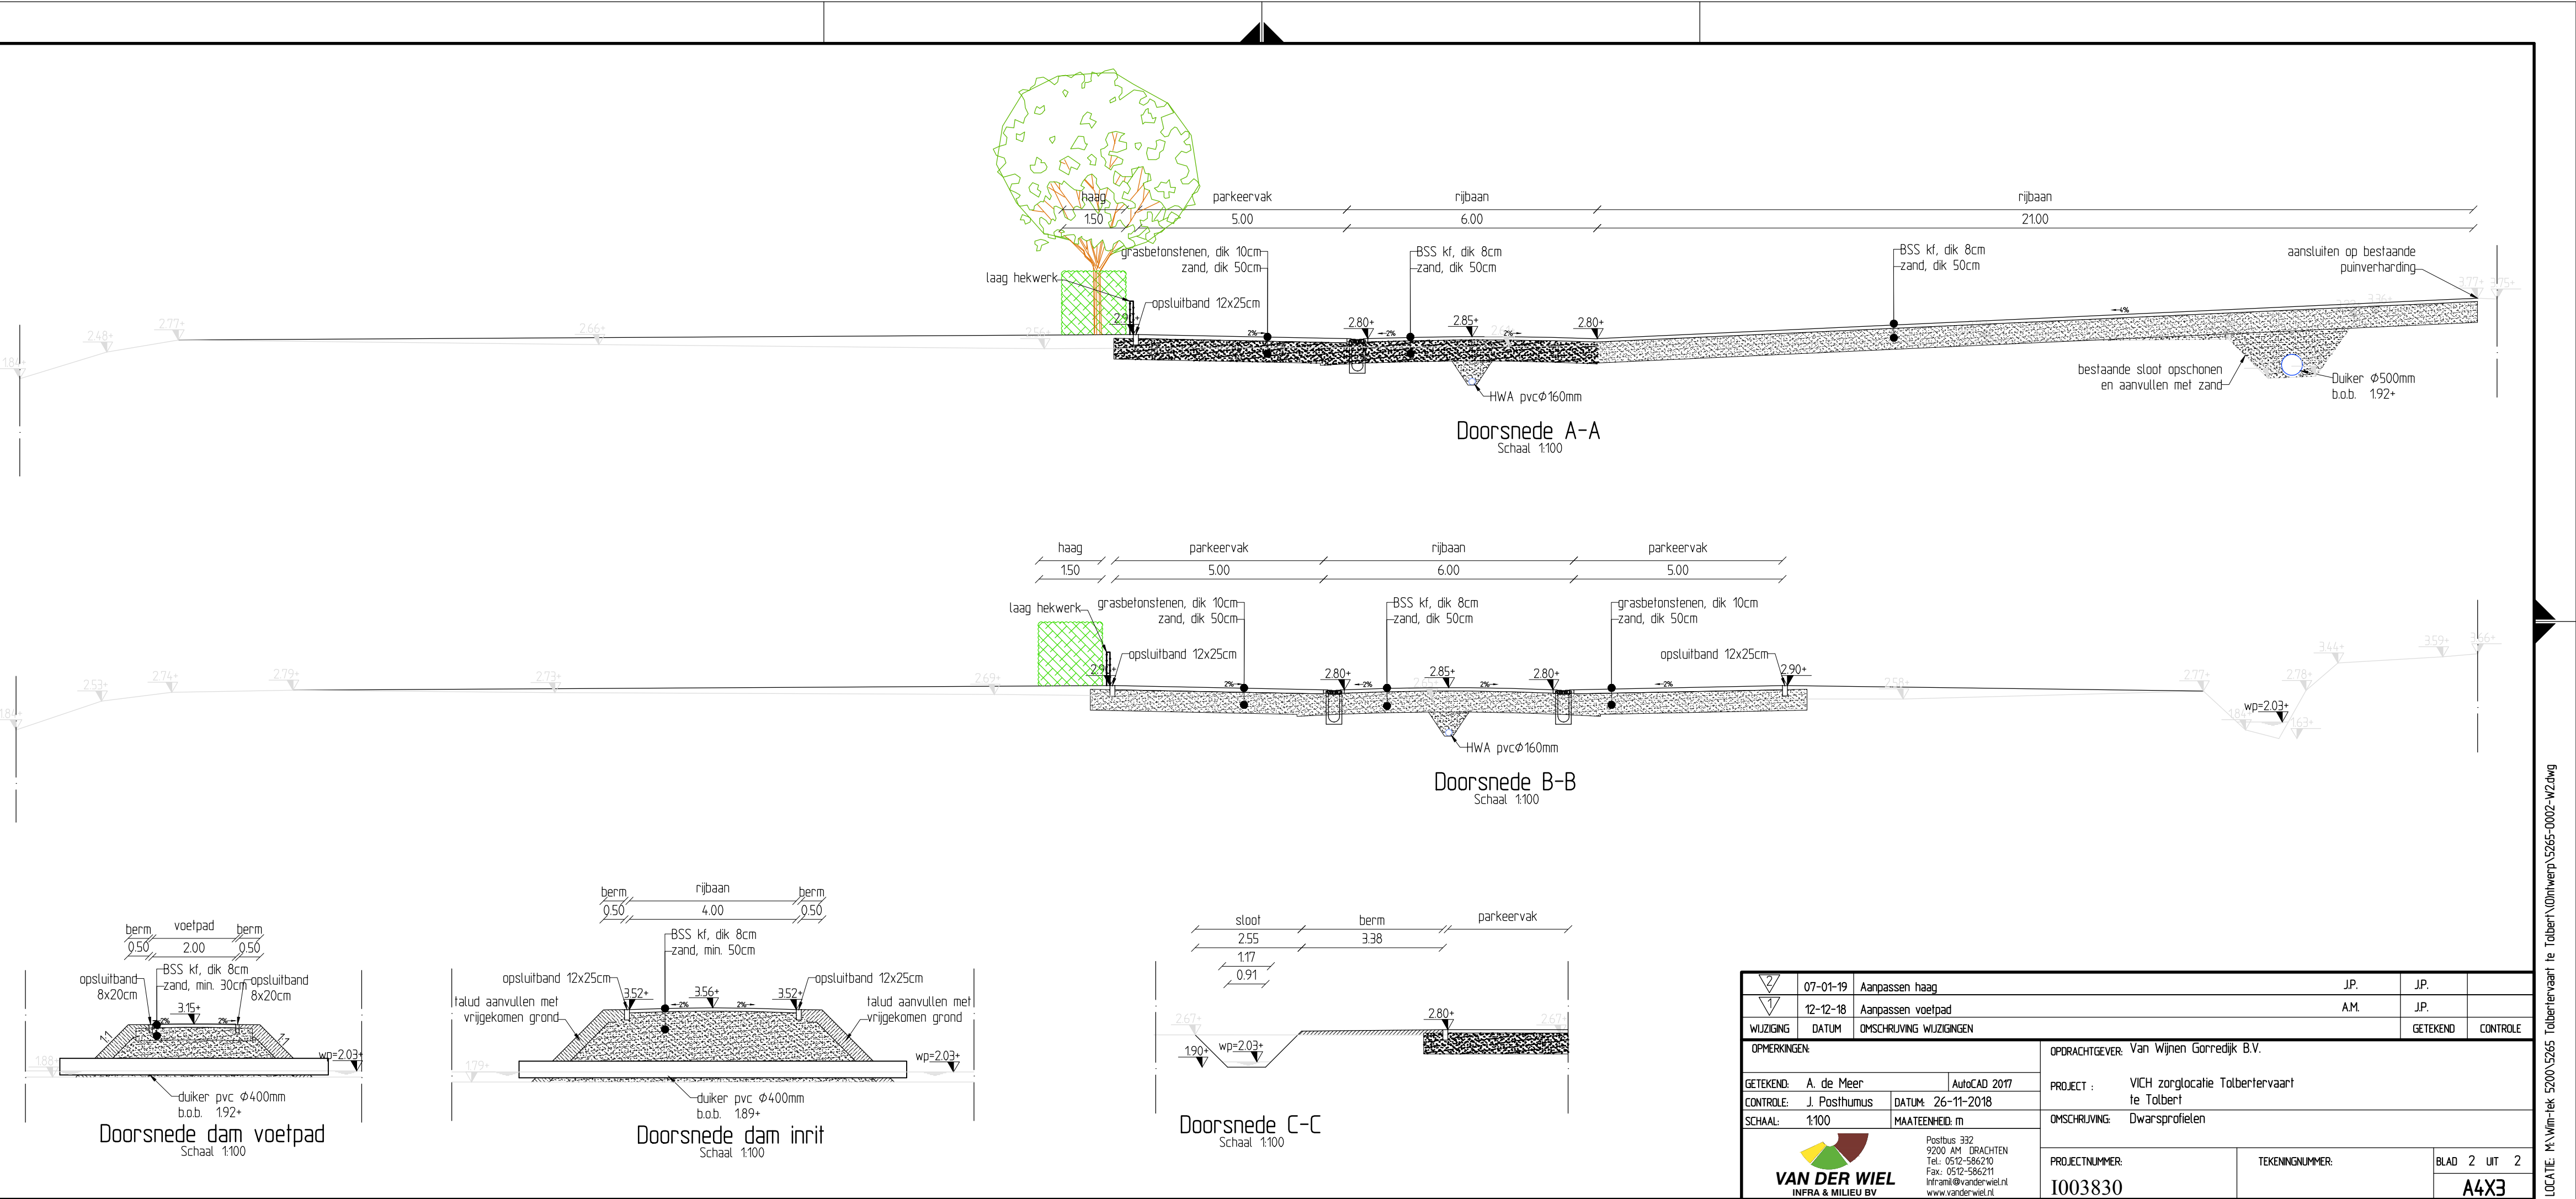

07-01-19	Aanpassen haag	JP.	JP.	
12-12-18	Aanpassen voetpad	AM	JP.	
WUZIGING	DATUM	OMSCHRIJVING WUZIGINGEN	GETEKEND	CONTROLE
OPMERKINGEN		OPDRACHTGEVER: Van Wijnen Gonnepij B.V.		
GETEKEND: A. de Meer	AutoCAD 2017	PROJECT: VICH zorglocatie Tolbertervaart		
CONTROLE: J. Posthumus	DATUM: 26-11-2018	te Tolbert		
SCHAAL: 1:100	MAATEENHEID: m	OMSCHRIJVING: Dwarsprofielen		
VAN DER WIEL INFRA & MILIEU B.V.		PROJECTNUMMER: I003830	TEKENINGNUMMER:	BLAD 2 UIT 2 A4X3