



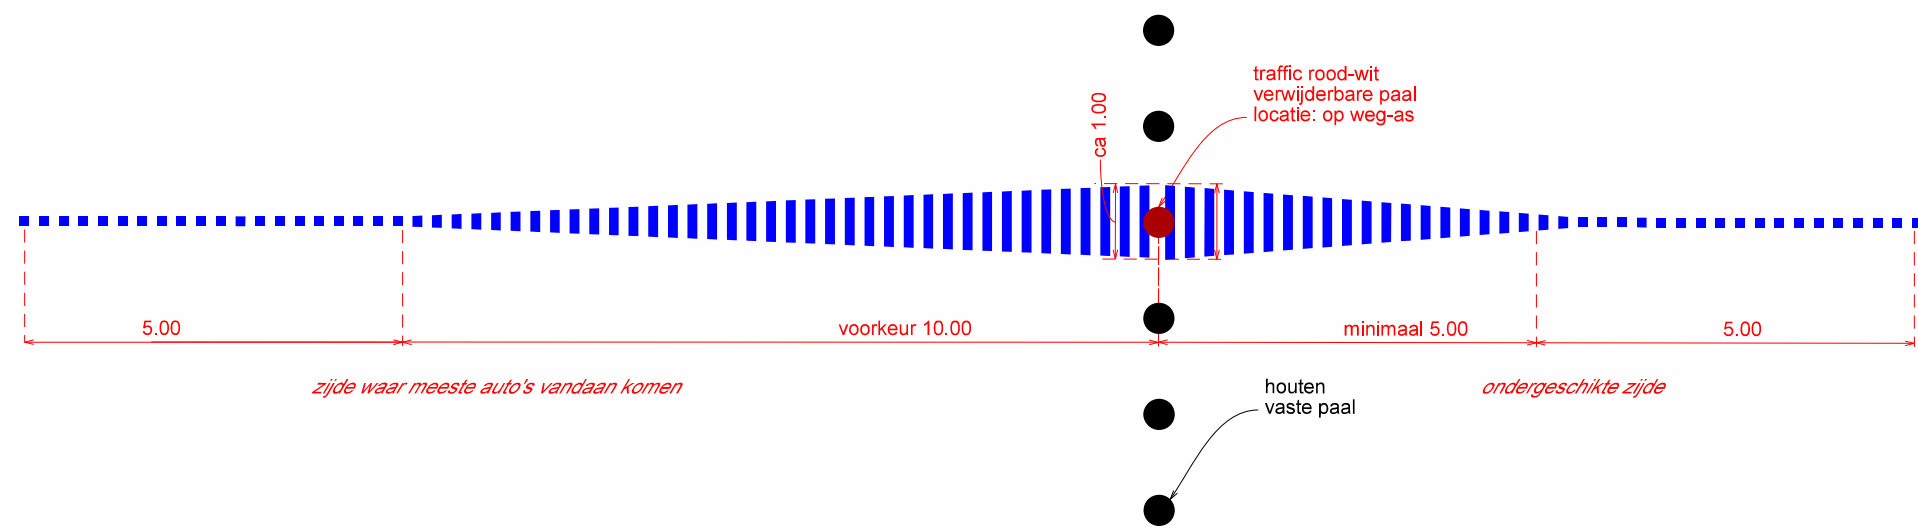

detail afsluiting 1:100

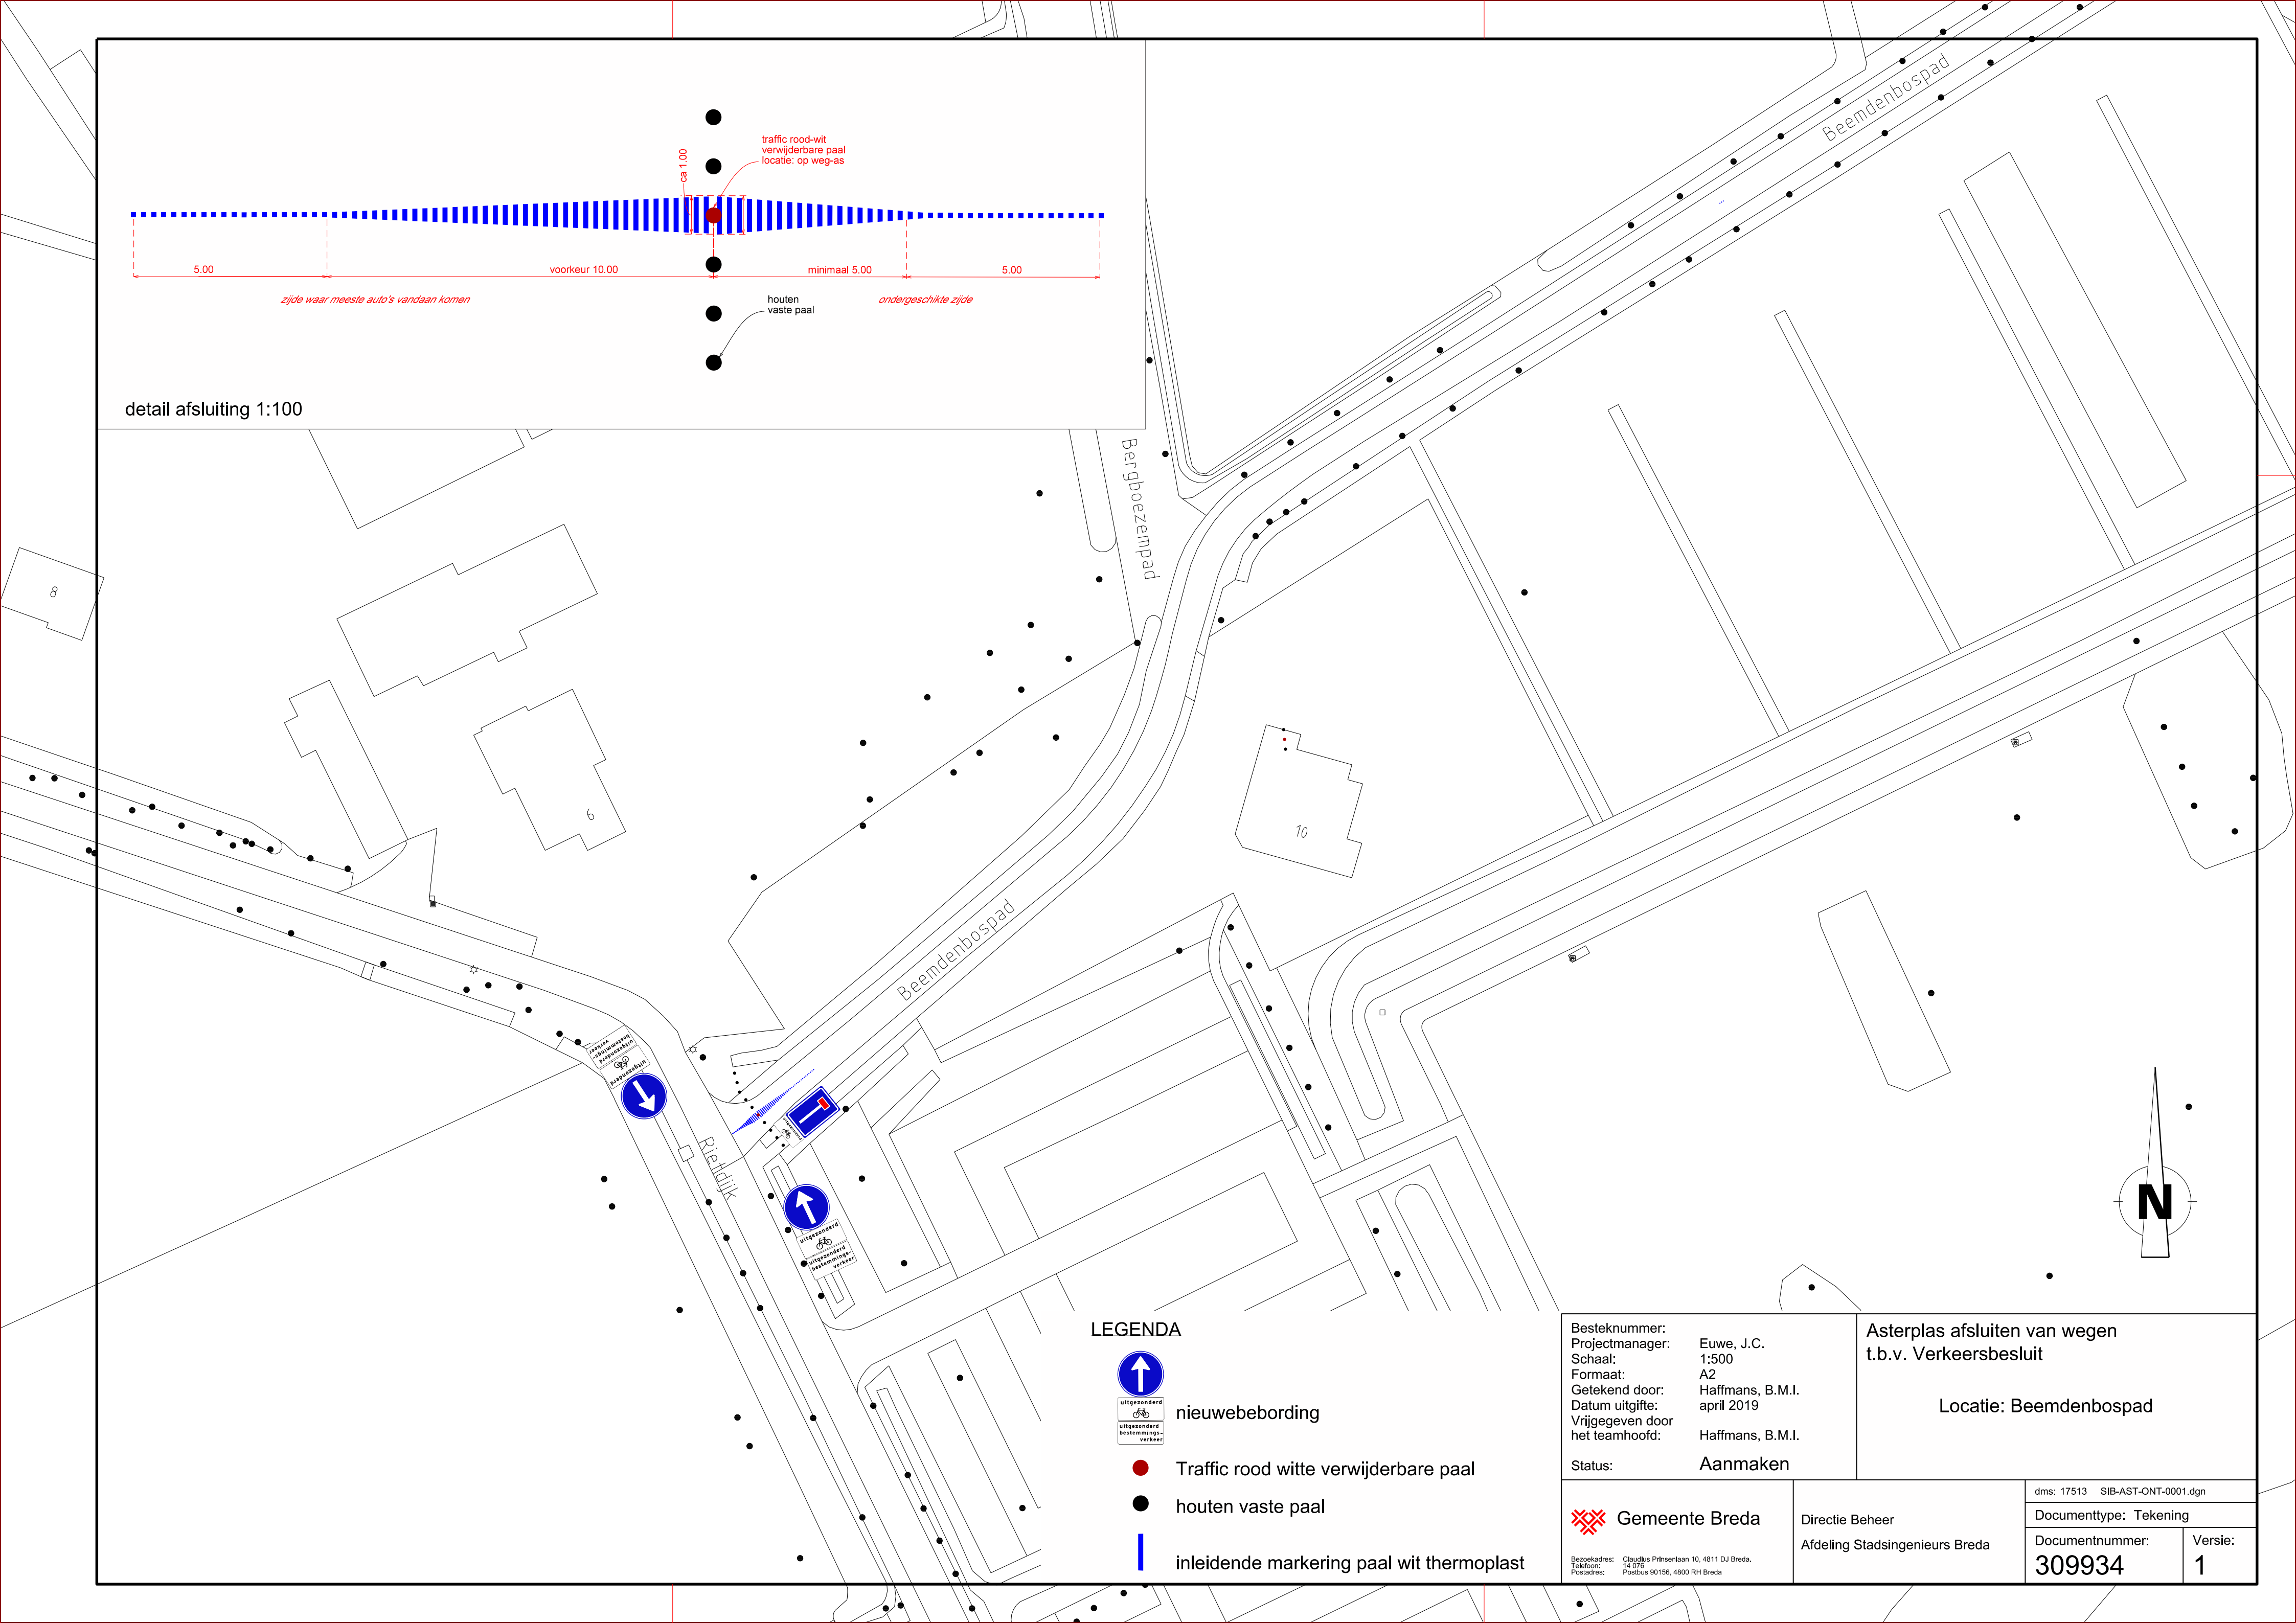

LEGENDA



nieuwebebording



Traffic rood witte verwijderbare paal



houten vaste paal



inleidende markering paal wit thermoplast

Besteknummer: Euwe, J.C.
Projectmanager: 1:500
Schaal: A2
Formaat: Haffmans, B.M.I.
Getekend door: april 2019
Datum uitgifte: Haffmans, B.M.I.
Vrijgegeven door: Haffmans, B.M.I.
Status: Aanmaken

Asterplas afsluiten van wegen
t.b.v. Verkeersbesluit

Locatie: Beendenbospad

Gemeente Breda

Directie Beheer
Afdeling Stadsingenieurs Breda

dms: 17513 SIB-AST-ONT-0001.dgn

Documenttype: Tekening

Documentnummer:

309934

Versie:

1