


LEGENDA

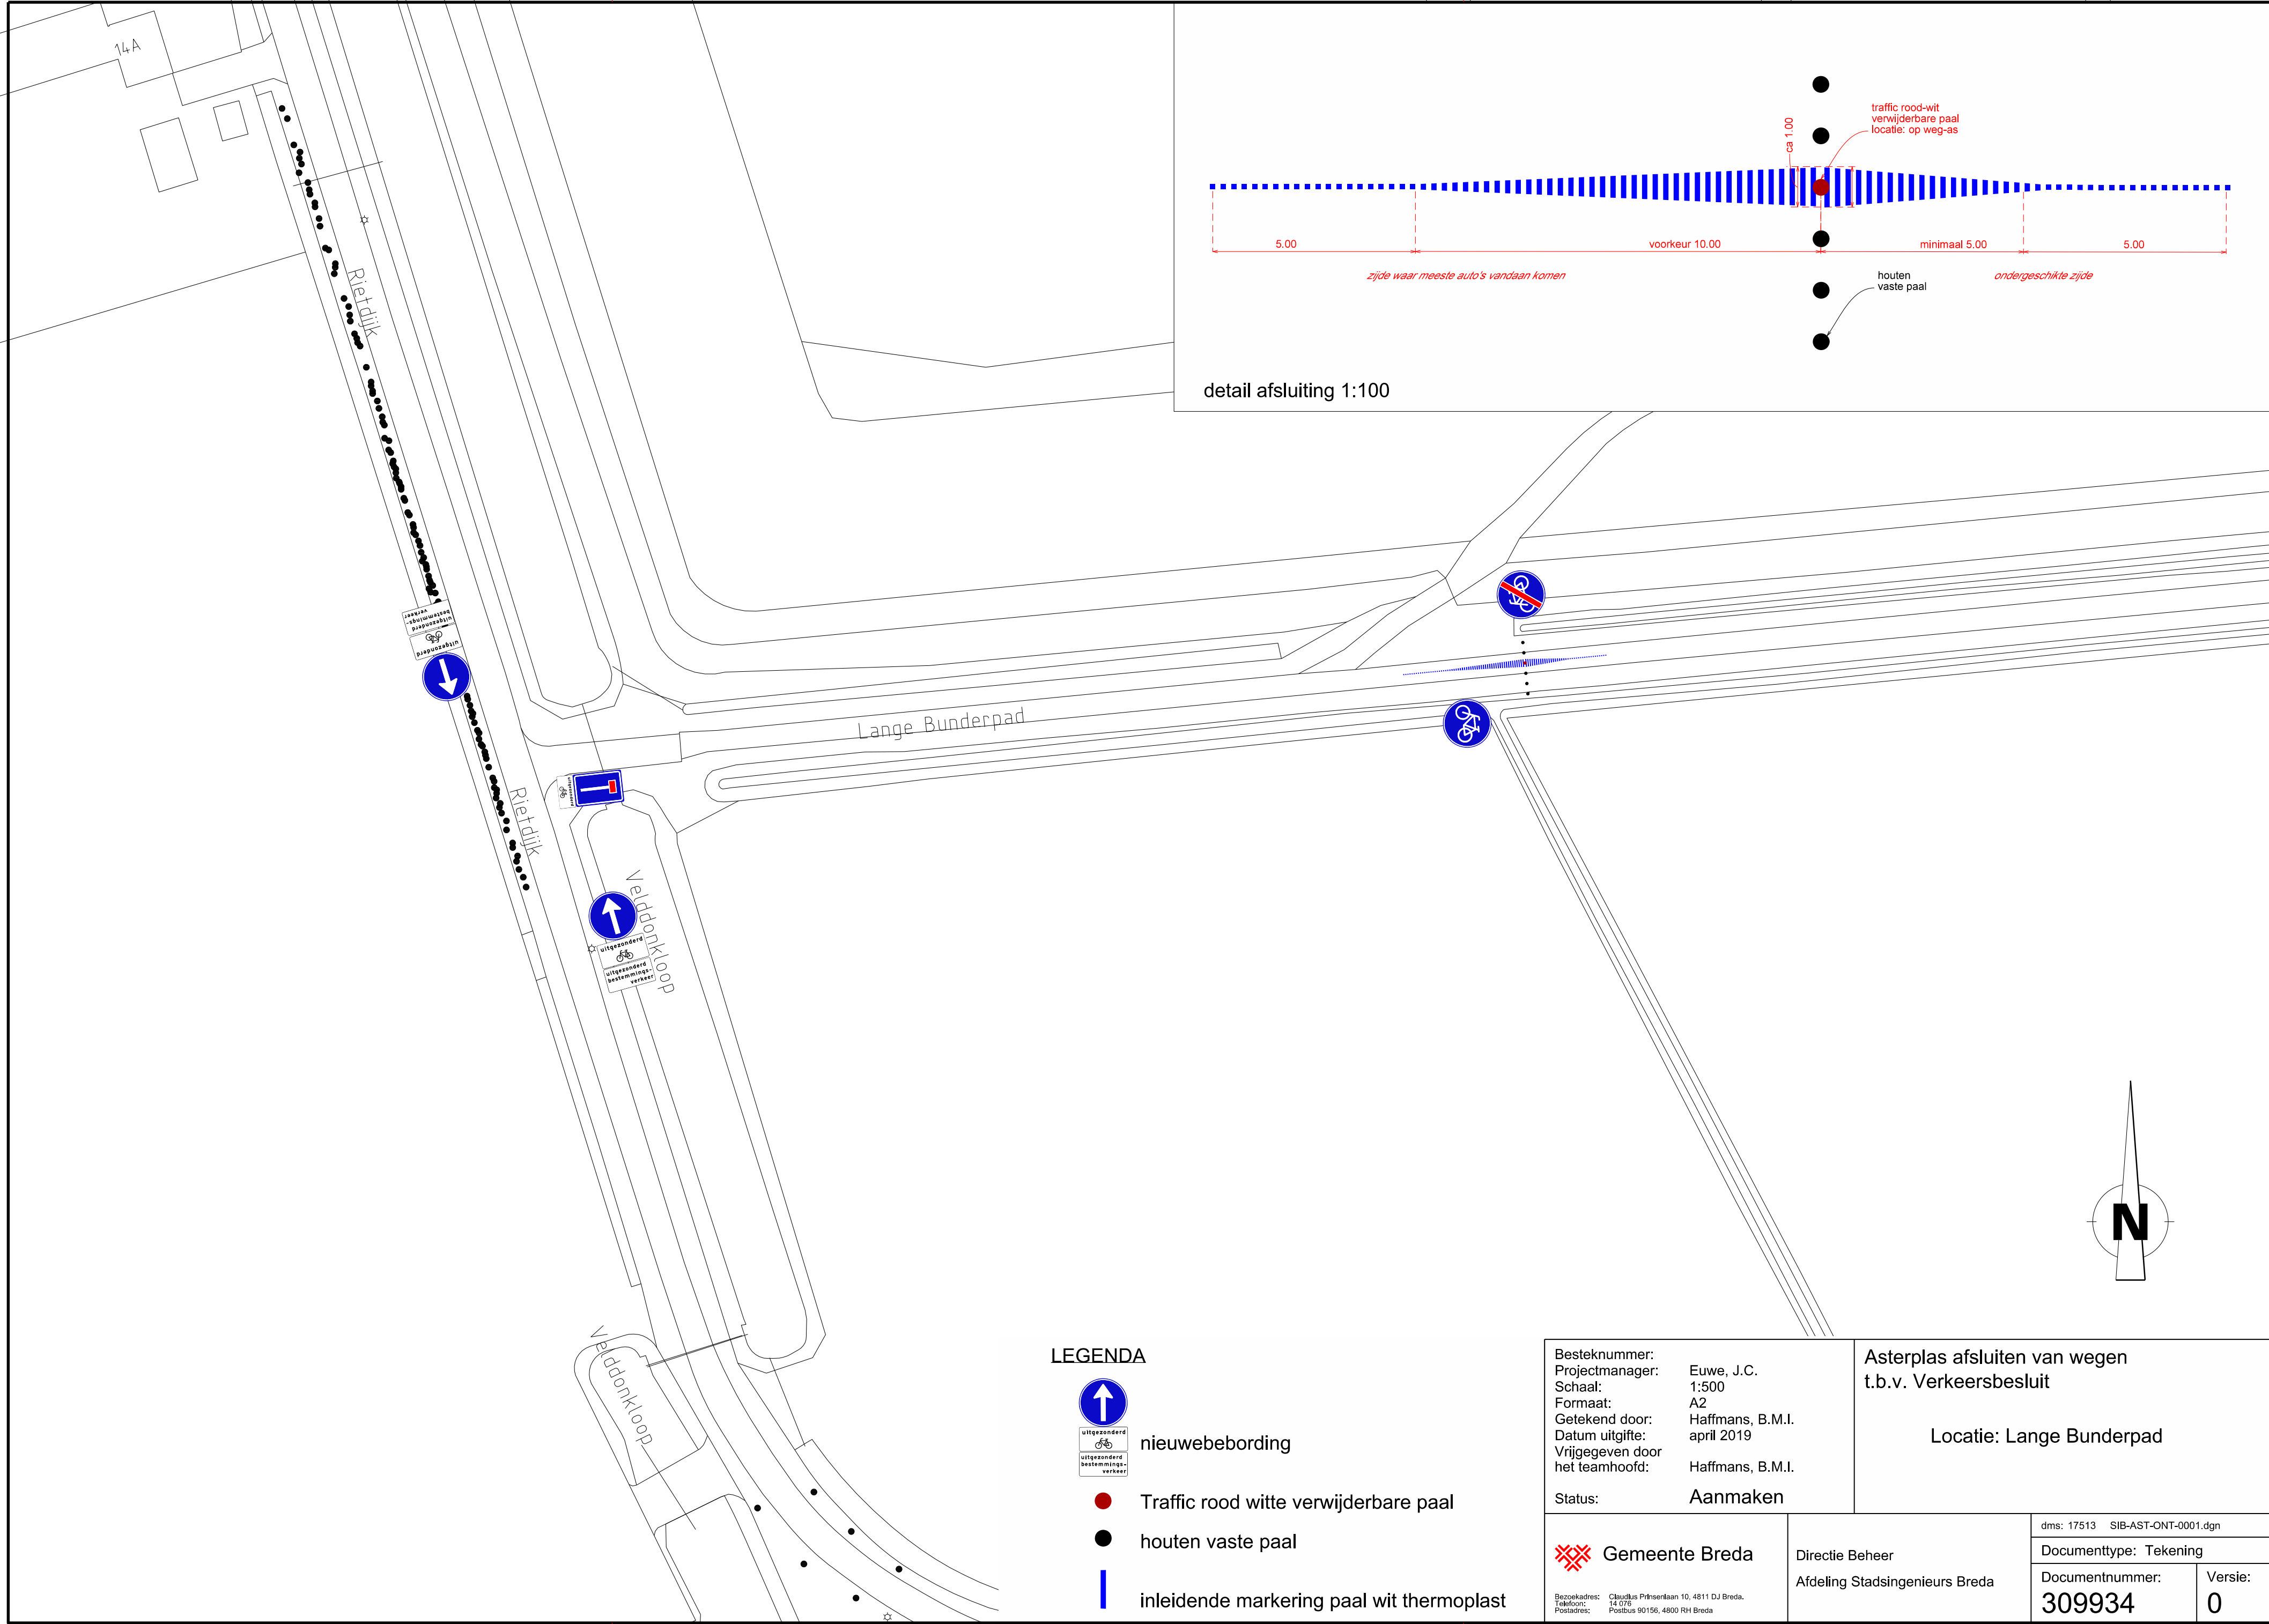

nieuwebebording



Traffic rood witte verwijderbare paal



houten vaste paal



inleidende markering paal wit thermoplast

Besteknummer: Euwe, J.C. Projectmanager: 1:500 Schaal: A2 Formaat: Haffmans, B.M.I. Getekend door: april 2019 Datum uitgifte: Haffmans, B.M.I. Vrijgegeven door: Haffmans, B.M.I. het teamhoofd: Haffmans, B.M.I.		Asterplas afsluiten van wegen t.b.v. Verkeersbesluit	
Status: Aanmaken		Locatie: Lange Bunderpad	
Gemeente Breda Bezoekadres: Claudius Prinsenlaan 10, 4811 DJ Breda. Telefoon: 14 076 Postadres: Postbus 90156, 4800 RH Breda		Directie Beheer	dms: 17513 SIB-AST-ONT-0001.dgn
		Afdeling Stadsingenieurs Breda	Documenttype: Tekening
		Documentnummer: 309934	Versie: 0