


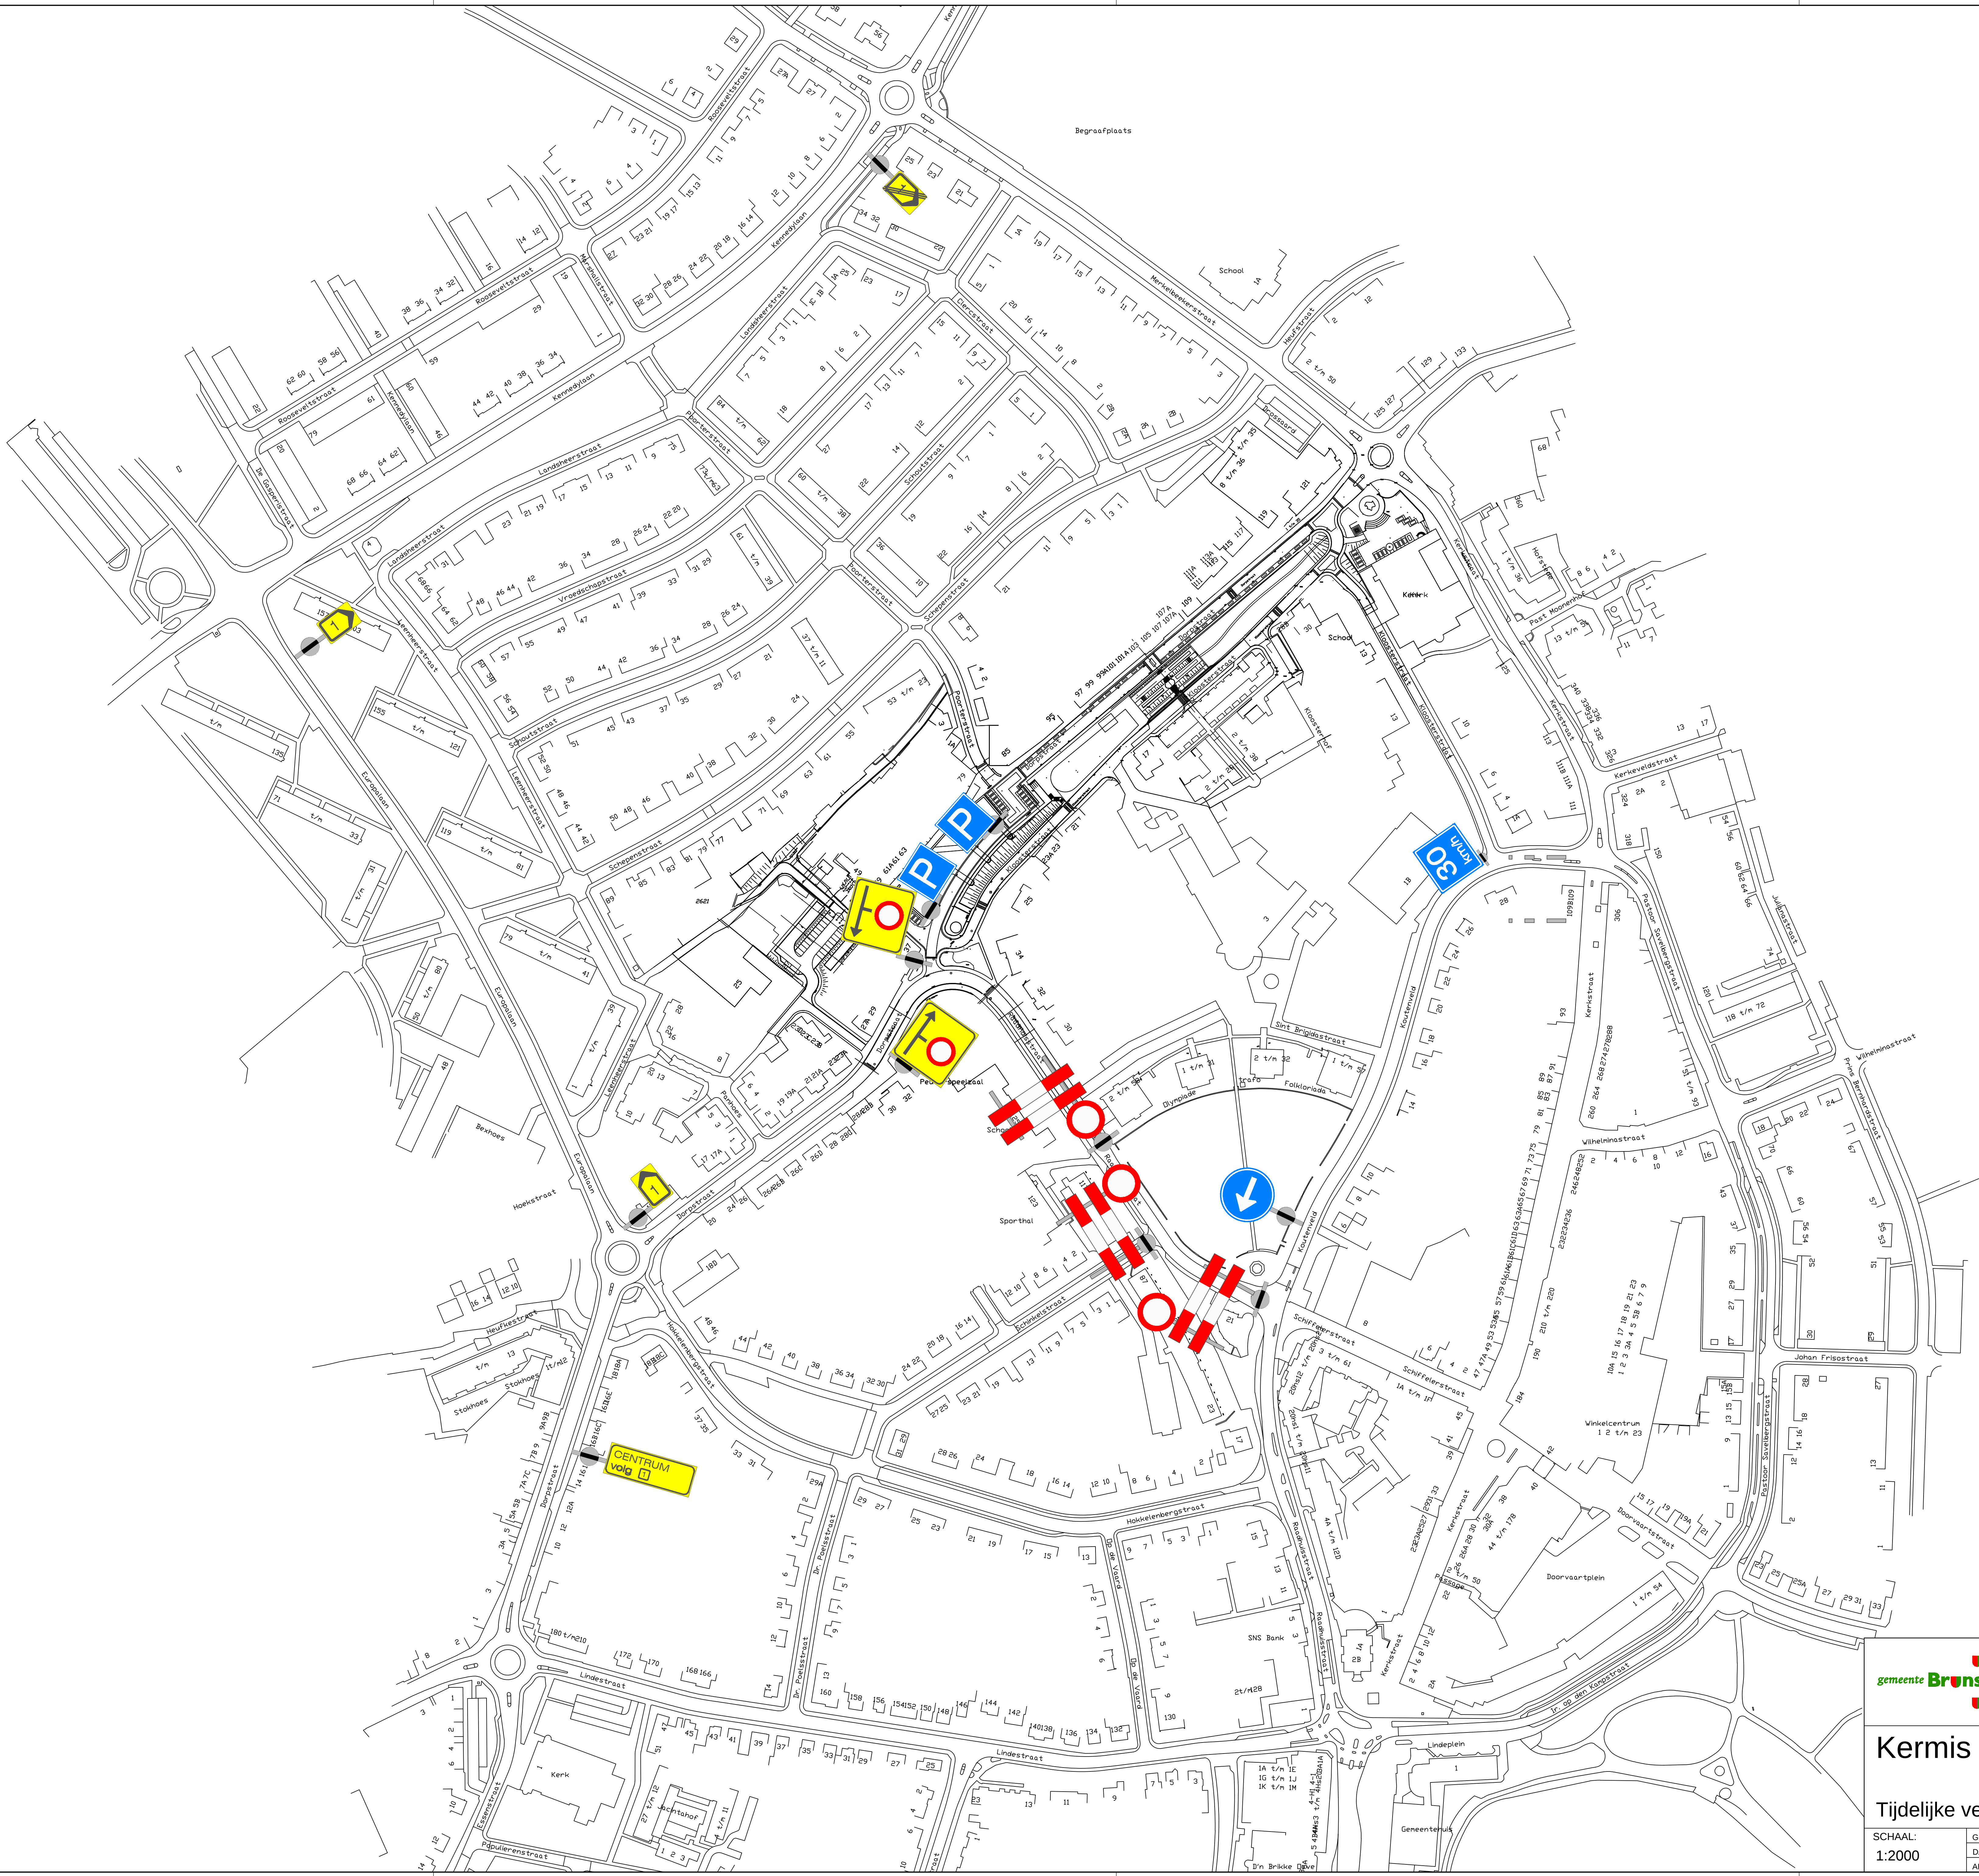

Voor alle materialen t.b.v. de uitvoering van de verkeersmaatregelen geldt retroreflectieklasse II; maatvoering klasse II ($V_{max}=80$ km/u) of klasse I ($V_{max}\leq 50$ km/u) tenzij anders vermeld.

Plaatsingshoogte onderzijde bord bibelco 2,20m - mv de hoogte mag minder zijn indien het bord is geplaatst op een verkeerszeilpad, op een hekwerk BMB4 of buiten een pad of trottoir, doch

Zowel binnen- als buiten de bebouwde kom mogen niet meer dan twee borden boven elkaar worden geplaatst (exclusief onderborden). Borden dienen te worden gecombineerd in de volgorde van bijlage I van het RVV 1990, dat wil zeggen dat een bord geplaatst wordt onder een verderop in de bijlage genoemd bord.



Tijdelijke verkeersmaatregel

SCHAAL: 1:2000	GETEKEND	Erikn	GEWIJZIGD D.D.						NO: CTV-Kermis-05
	DATUM	14-02-07	3-7-07	Erikn	16-03-10	FrK			
	AKKOORD		09-02-10	FrK					